
არსებული გეგმა ნიშ. 0.00


მ. 1-100

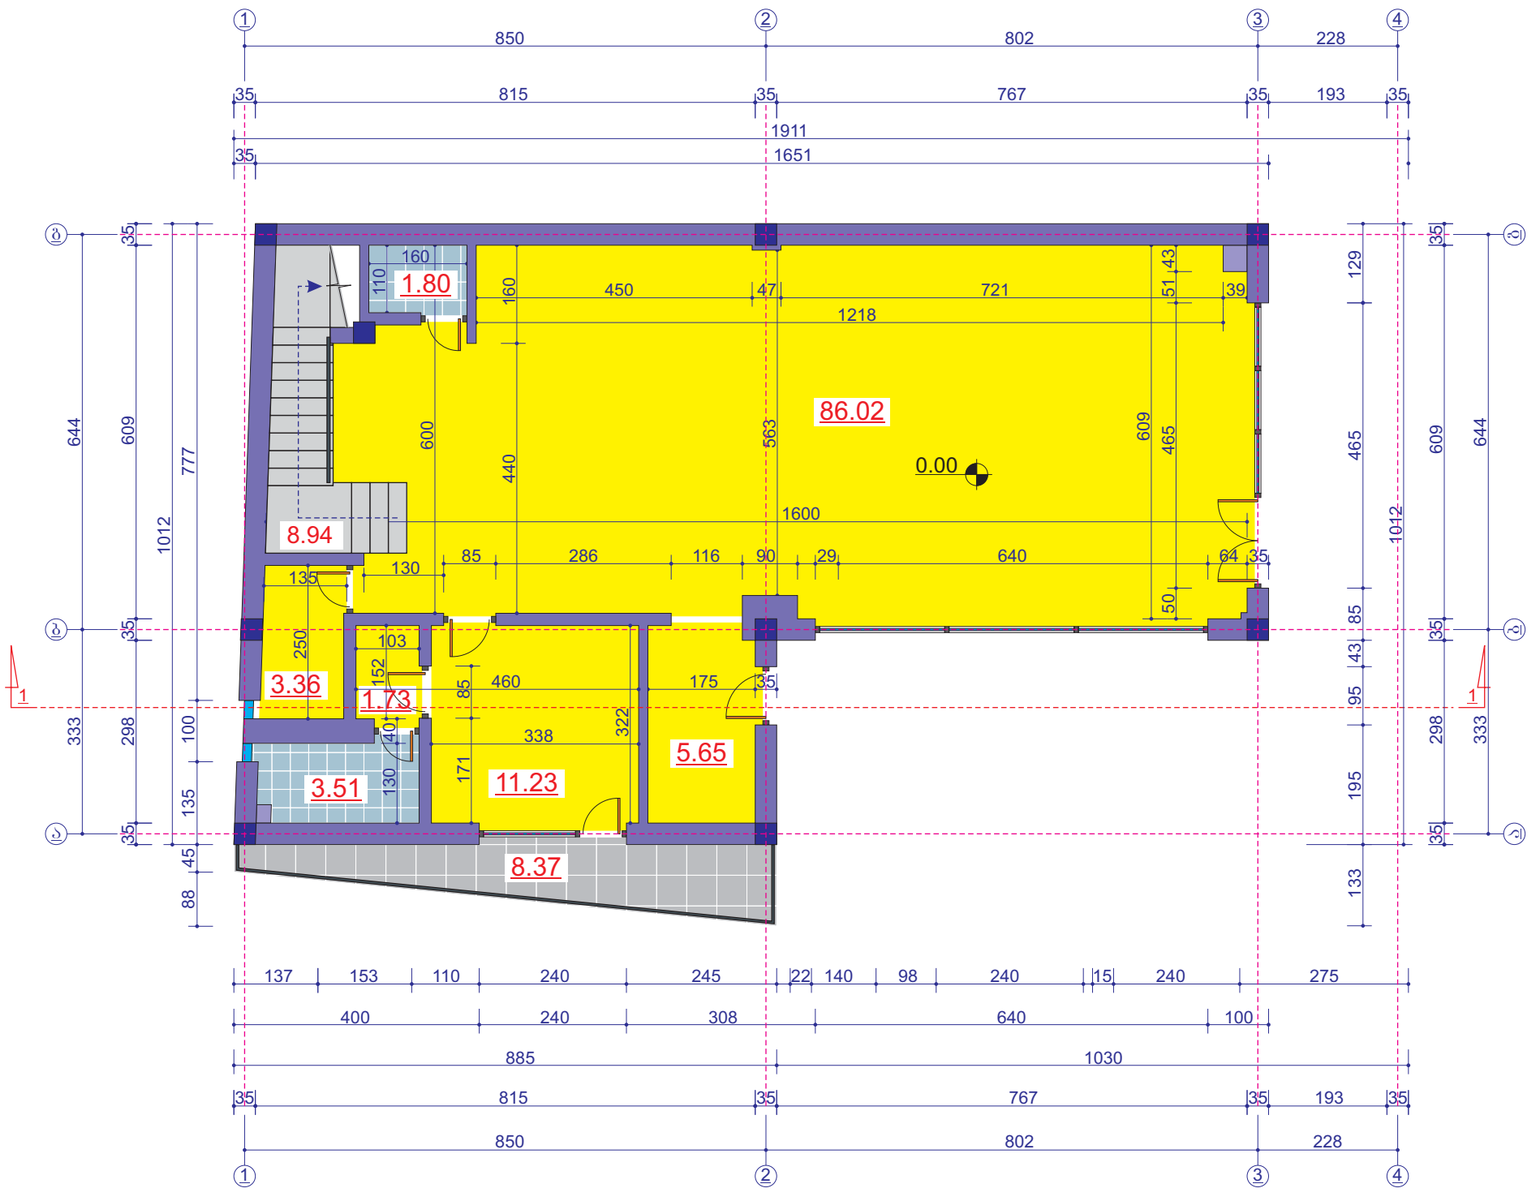

დამკვეთი	ჰანოს ჰენრიხ კასს პ/ნ. 20831020	შ.პ.ს.\ "ჯეოპროექტი\ 4+1	
მისამართი	ბუხაიძის ქ №31	დირექტორი	ფერაძე
		შეასრულა	აბაიშვილი
პროექტი	ინდივიდუალური ერთბინიანი საცხოვრებელი სახლი	არქიტექტურული ნაწილი	
		მ.-1:100 არსებული გეგმა 0 00	04.19.2017.


არსებული გეგმა ნ0შ. +3.95

მ. 1-100

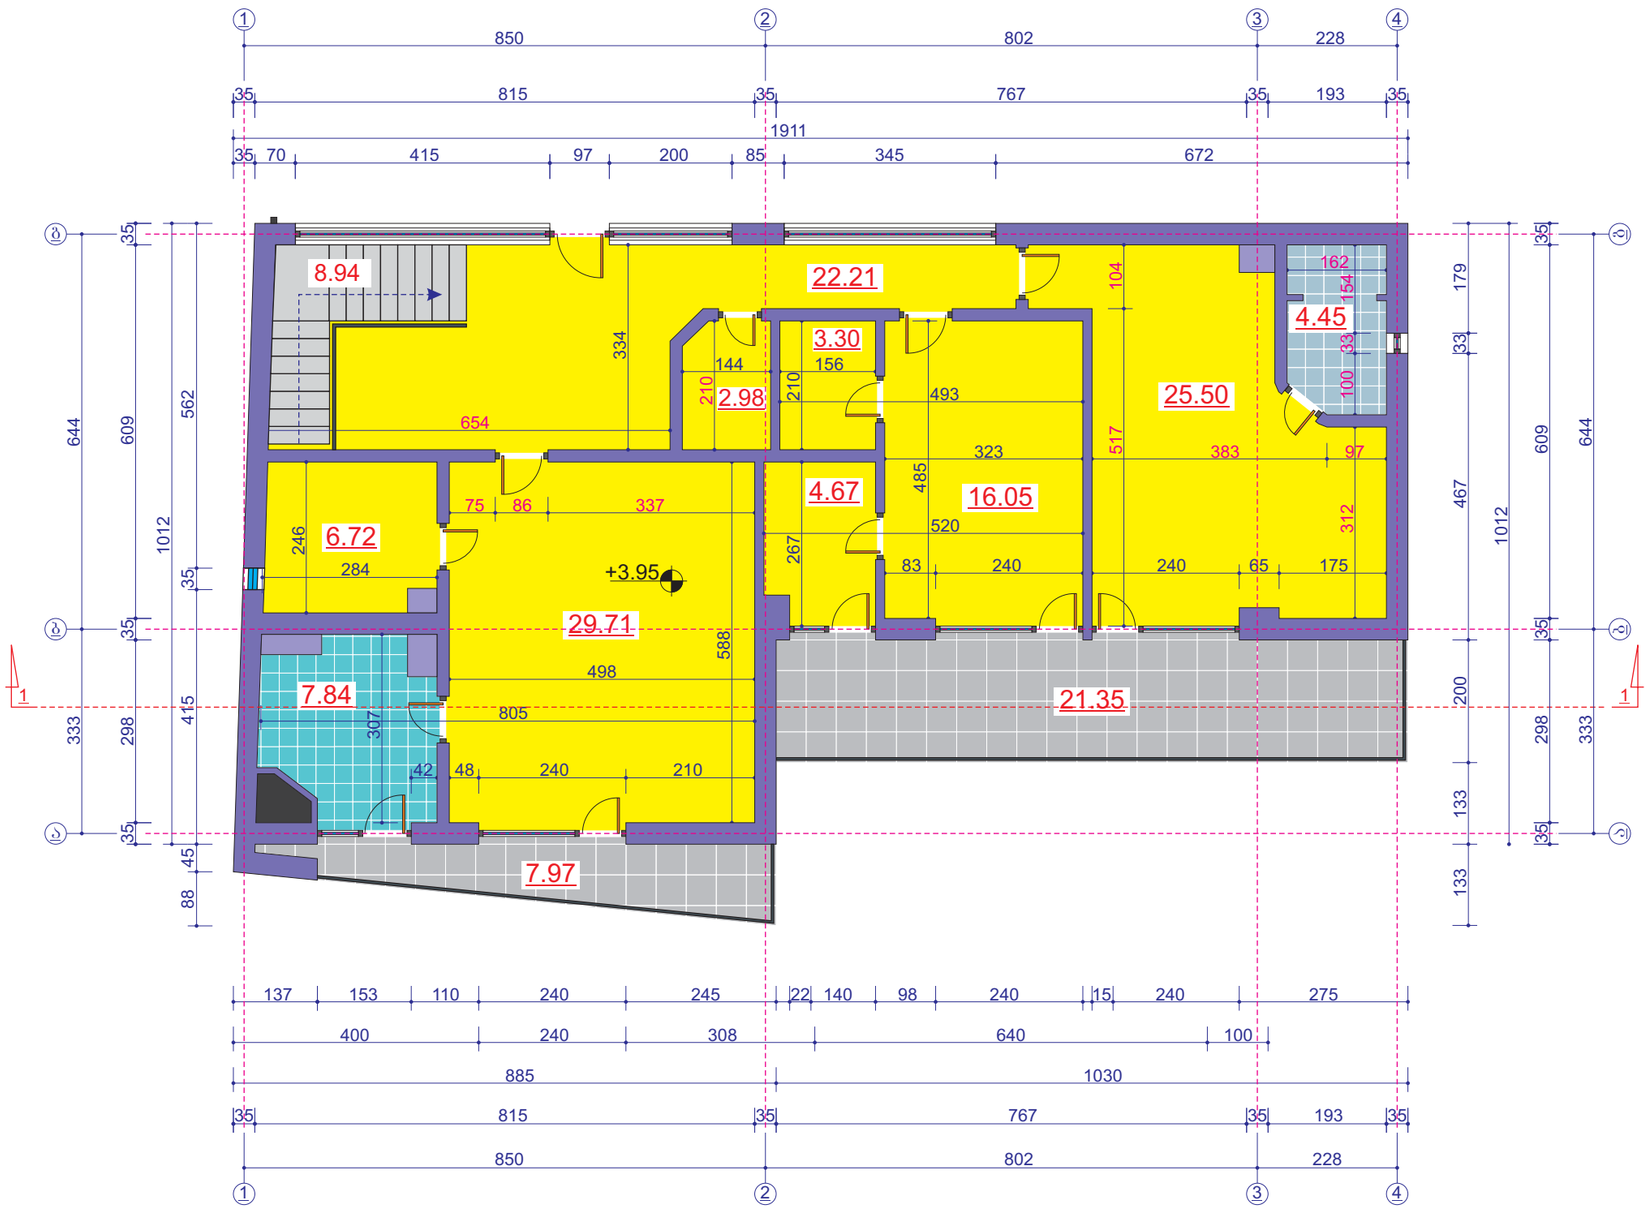

დამკვეთი	ჰანოს ჰენრიხ კასს პ/ნ. 20831020	შ.პ.ს.\ "ჯეოპროექტი\ 4+1	
მისამართი	ბუხაიძის ქ №31	დირექტორი	ფერაძე
		შეასრულა	აბაიშვილი
პროექტი	ინდივიდუალური ერთბინიანი საცხოვრებელი სახლი	არქიტექტურული ნაწილი	
		მ.-1:100 არსებული გეგმა +3 95	04.19.2017.

არსებული სახურავის გეგმა
მ. 1-100

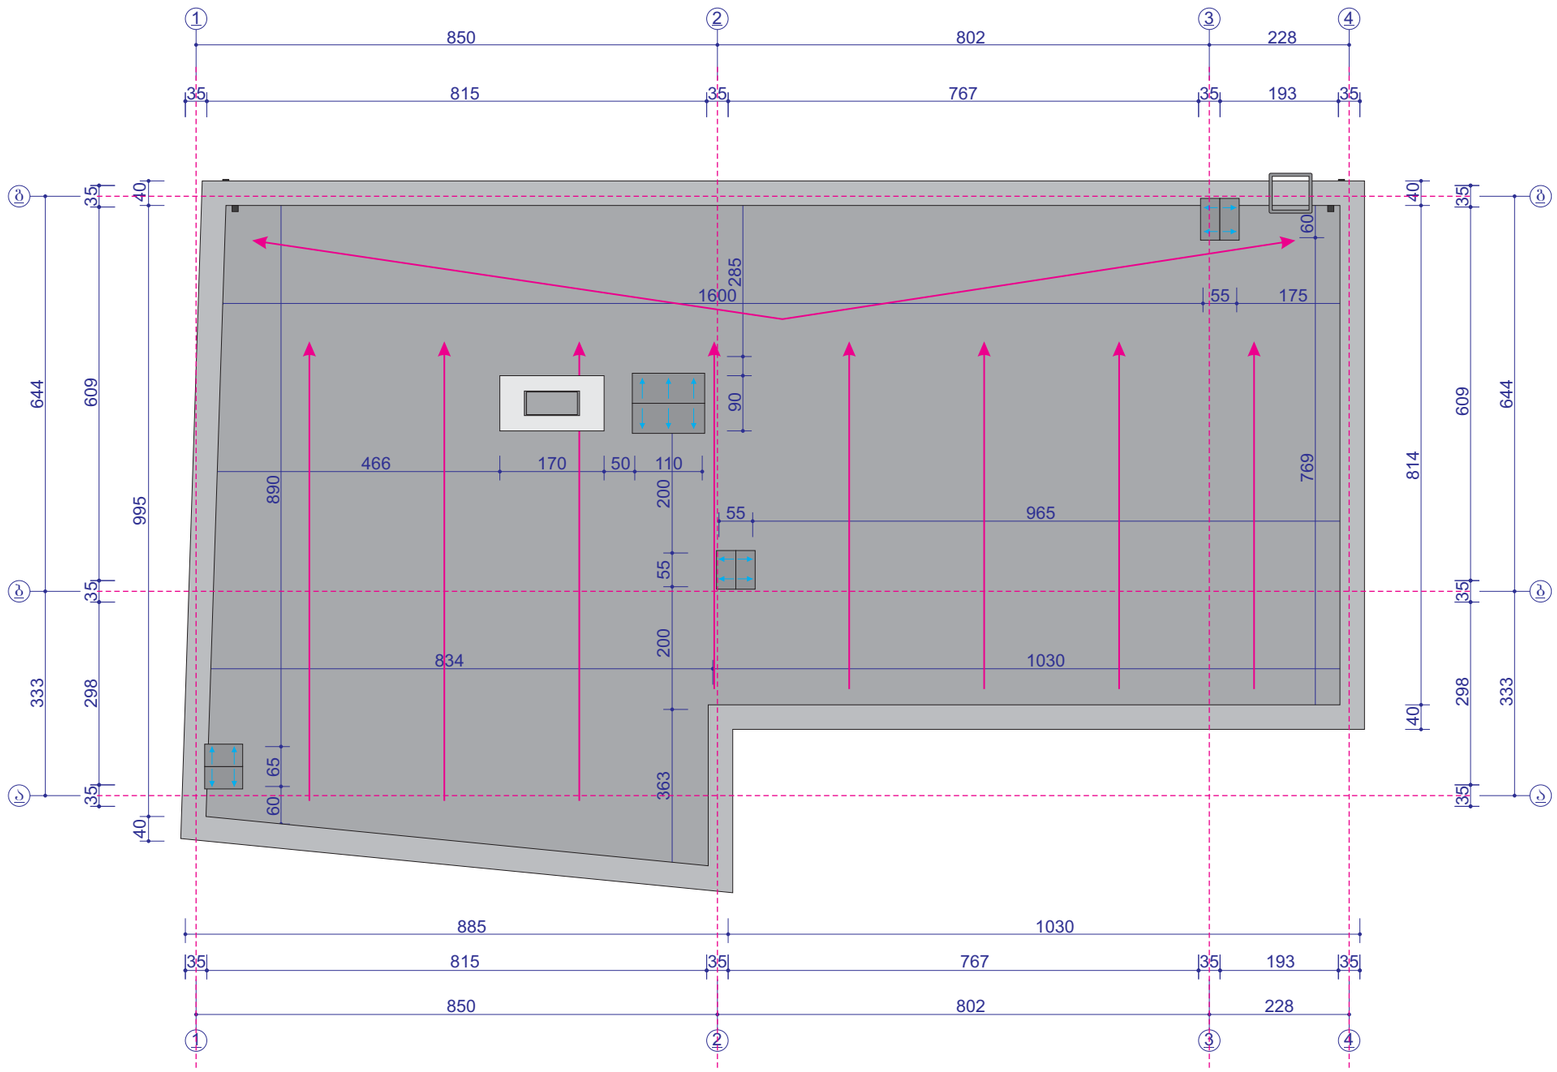

დამკვეთი	ჰანოს ჰენრიხ კასს პ/ნ. 20831020	შ.პ.ს.\ "ჯეოპროექტი\ 4+1	
მისამართი	ბუხაიძის ქ №31	დირექტორი	ფერაძე
		შემსრულა	აბაიშვილი
პროექტი	ინდივიდუალური ერთბინიანი საცხოვრებელი სახლი	არქიტექტურული ნაწილი	
		მ.-1:100 არსებული სახურავის გეგმა	04.19.2017.