
არსებული ჭრილი 1-1
მ. 1-100

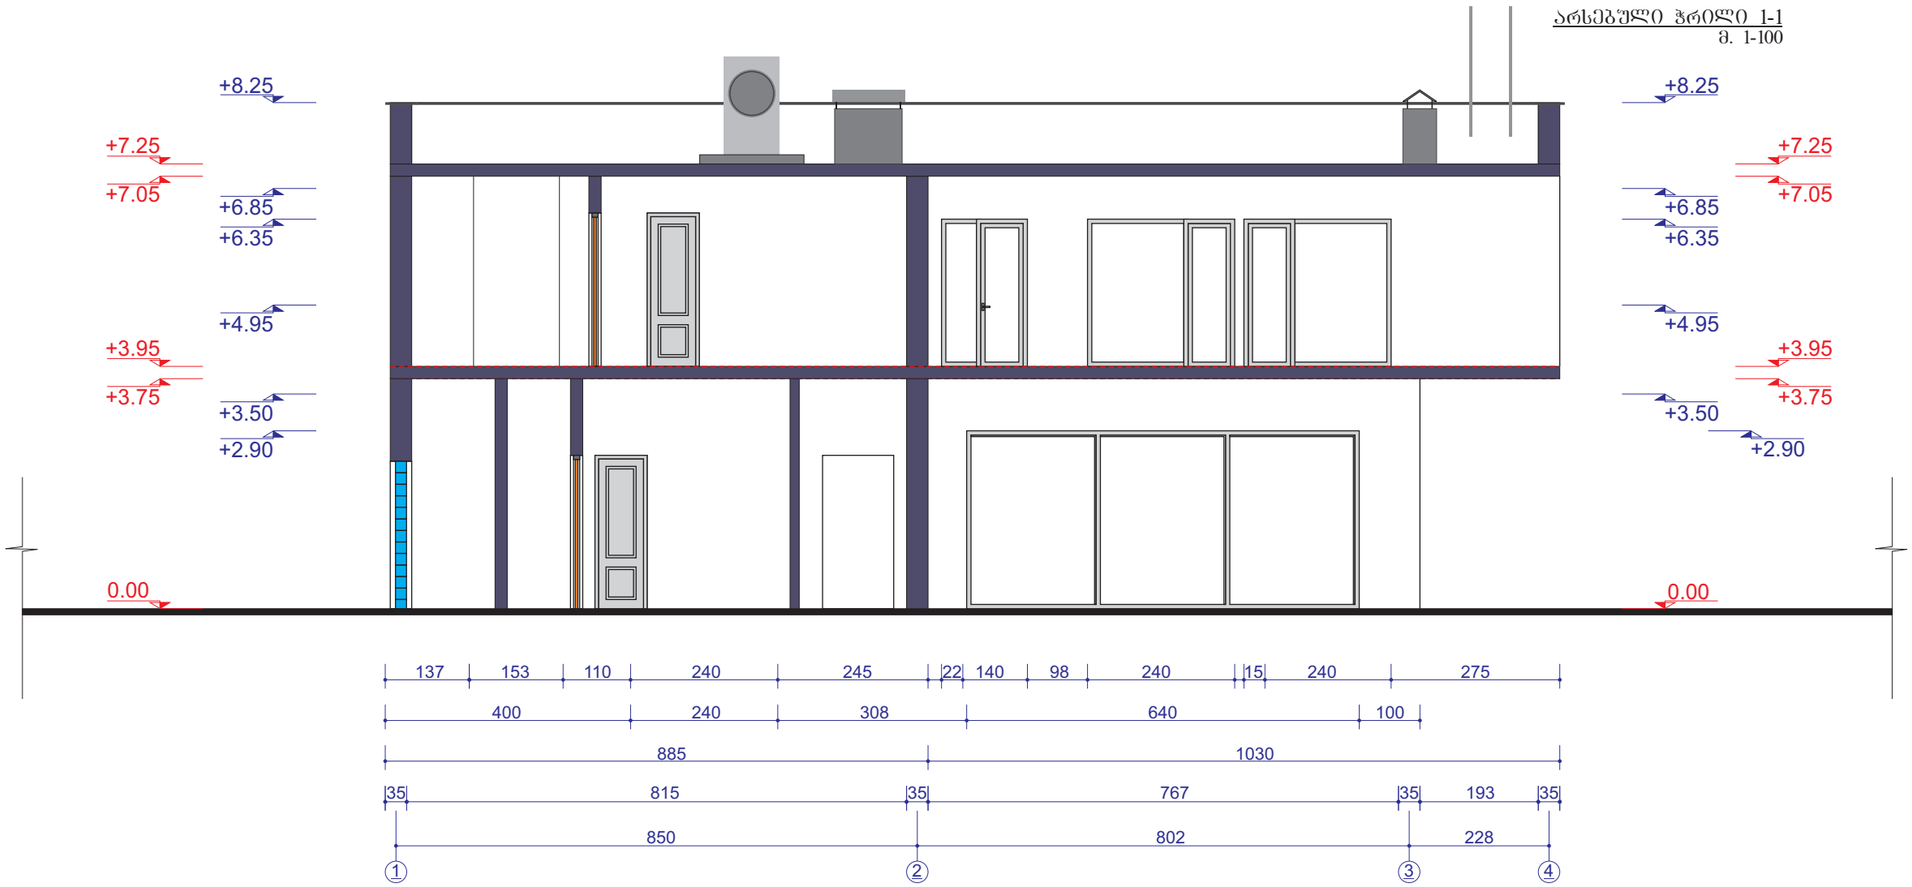

დამკვეთი	ჰანოს ჰენრიხ კასს პ/ნ. 20831020	შ.პ.ს.\ "ჯეოპროექტი\ 4+1	
მისამართი	ბუხაიძის ქ №31	დირექტორი	ფერაძე
		შეასრულა	აბაიშვილი
პროექტი	ინდივიდუალური ერთბინიანი საცხოვრებელი სახლი	არქიტექტურული ნაწილი	
		მ.-1:100 არსებული ჭრილი	04.19.2017.