არსებული ფასადი 1-4

მ. 1-100

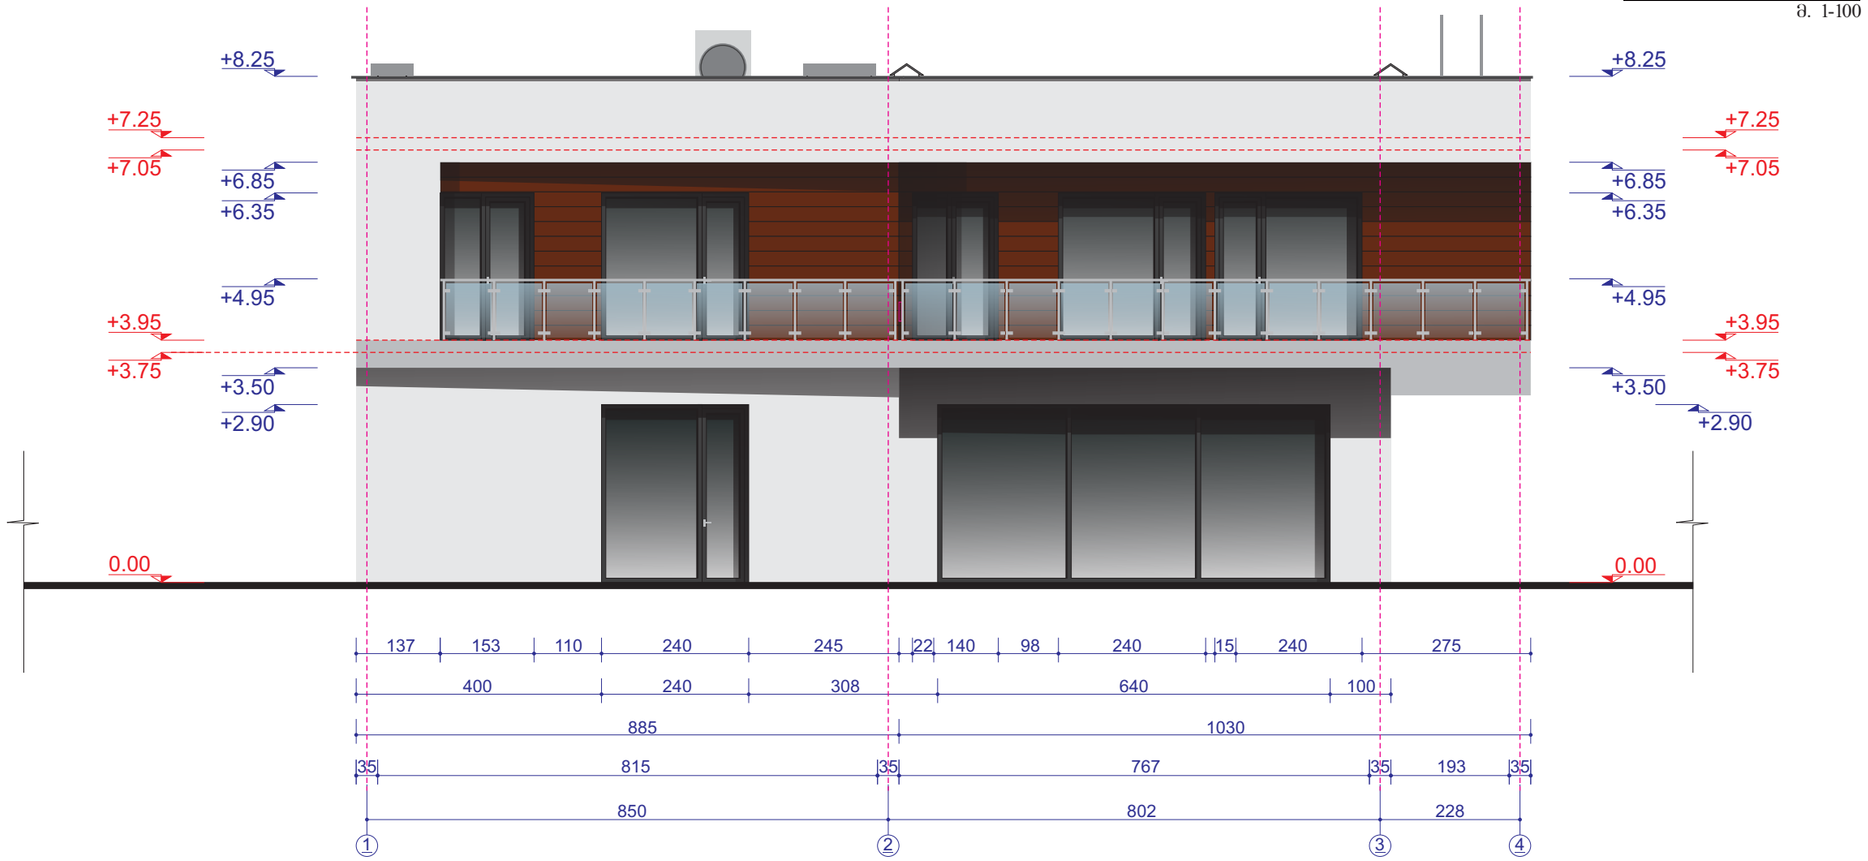

დამკვეთი	ჰანოს ჰენრის კახს პ/ნ. 20831020	შ.პ.ს.\ "ჯეოპროექტი\ 4+1	
მისამართი	ბუხაიძის ქ №31	დირექტორი	ფერაძე
		შეასრულა	აბაიშვილი
პროექტი	ინდივიდუალური ერთბინიანი საცხოვრებელი სახლი	არქიტექტურული ნაწილი	
		მ.-1:100 არსებული ფასადი 1-4	04.19.2017.

არსებული ფასადი ა-ბ
მ. 1-100

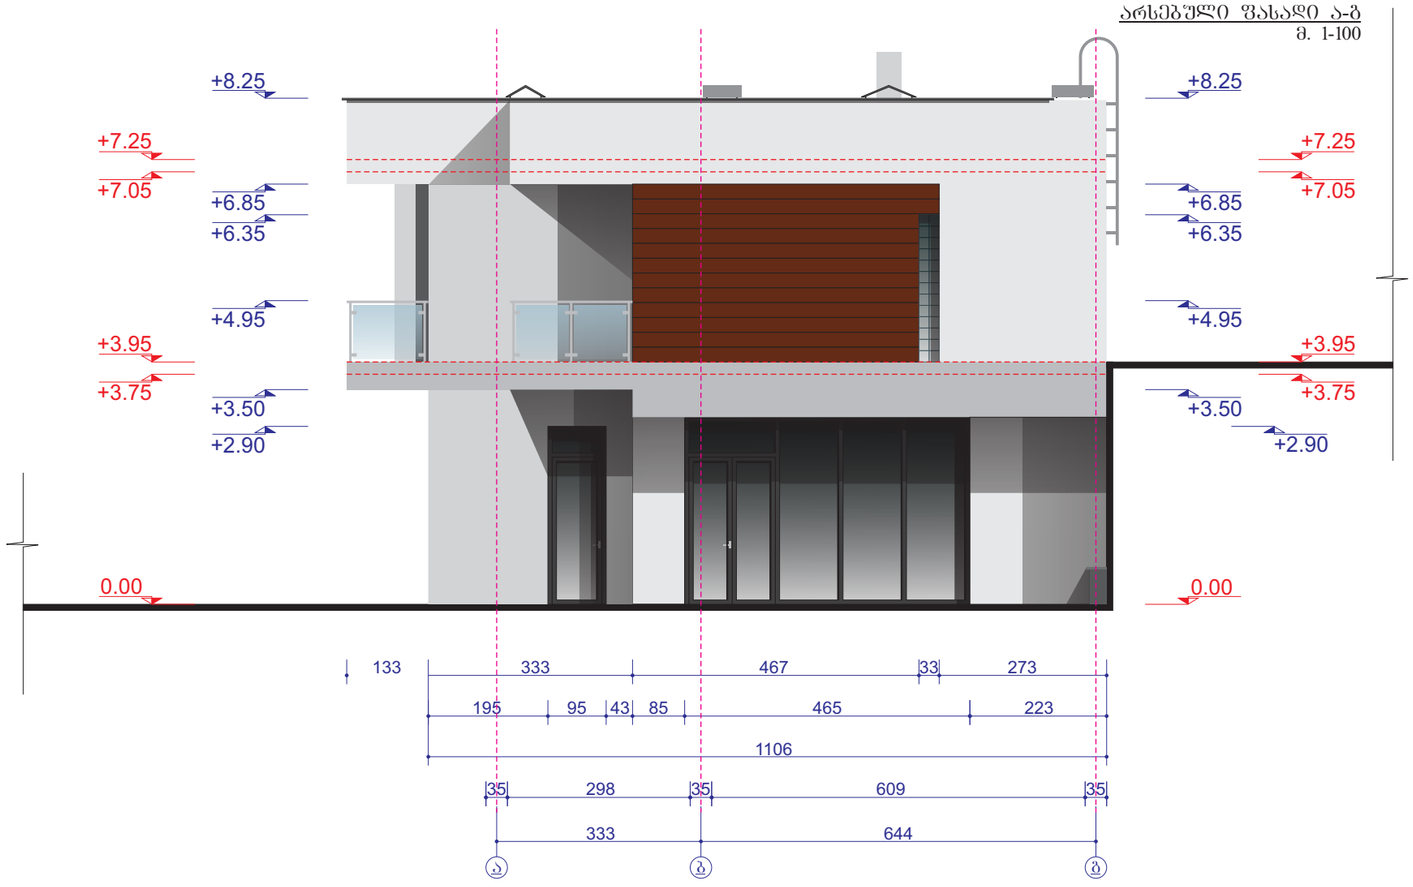

დამკვეთი	ჰანოს ჰენრის კასს პ/ნ. 20831020	შ.პ.ს.\ "ჯეოპროექტი\ 4+1	
მისამართი	ბუხაიძის ქ №31	დირექტორი	ფერაძე
		შეასრულა	აბაიშვილი
პროექტი	ინდივიდუალური ერთბინიანი საცხოვრებელი სახლი	არქიტექტურული ნაწილი	
		მ.-1:100	არსებული ფასადი ა-გ 04.19.2017.

არსებული ფასადი 4-1

მ. 1-100

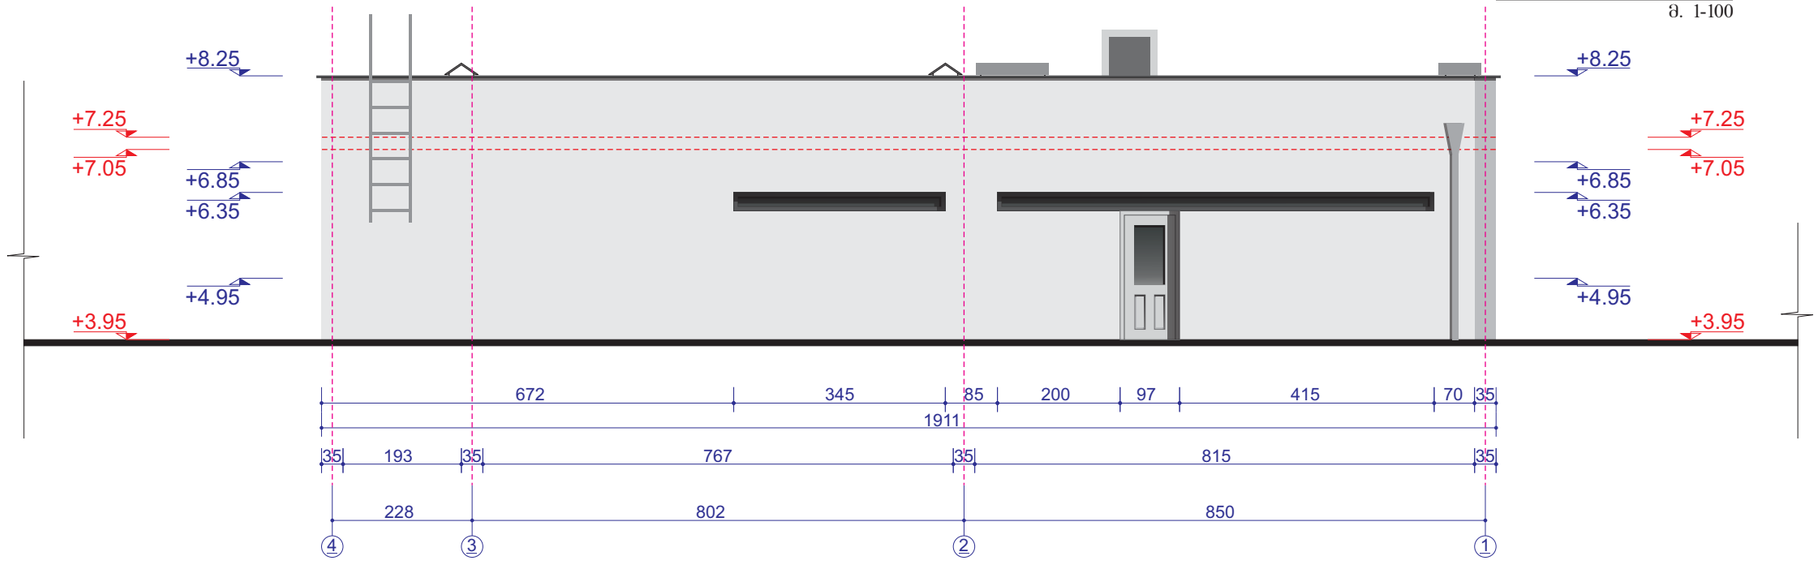

დამკვეთი	ჰანოს ჰენრის კასს პ/ნ. 20831020	შ.პ.ს.\ "ჯეოპროექტი\ 4+1	
მისამართი	ბუხაიძის ქ №31	დირექტორი	ფერაძე
		შეასრულა	აბაიშვილი
პროექტი	ინდივიდუალური ერთბინიანი საცხოვრებელი სახლი	არქიტექტურული ნაწილი	
		მ.-1:100 არსებული ფასადი 4-1	04.19.2017.

არსებული ფასადი გ-ა
მ. 1-100

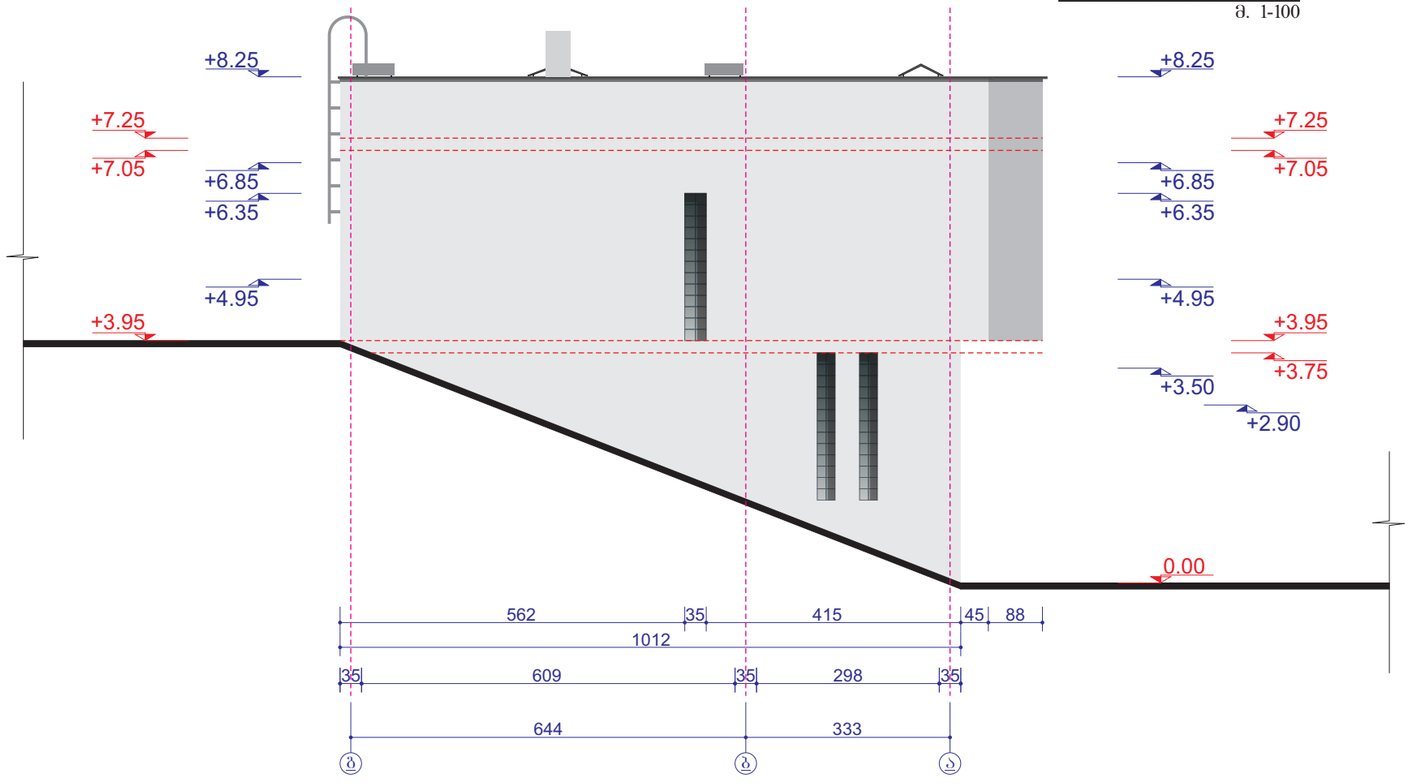

დამკვეთი	ჰანოს ჰენრიხ კასს პ/ნ. 20831020	შ.პ.ს.\ "ჯეოპროექტი\ 4+1	
მისამართი	ბუხაიძის ქ №31	დირექტორი	ფერაძე
		შეასრულა	აბაიშვილი
პროექტი	ინდივიდუალური ერთბინიანი საცხოვრებელი სახლი	არქიტექტურული ნაწილი	
		მ.-1:100	არსებული ფასადი გ-ა 04.19.2017.