
გენ-გეგმა საპროექტო ფასადის მონიშვნით

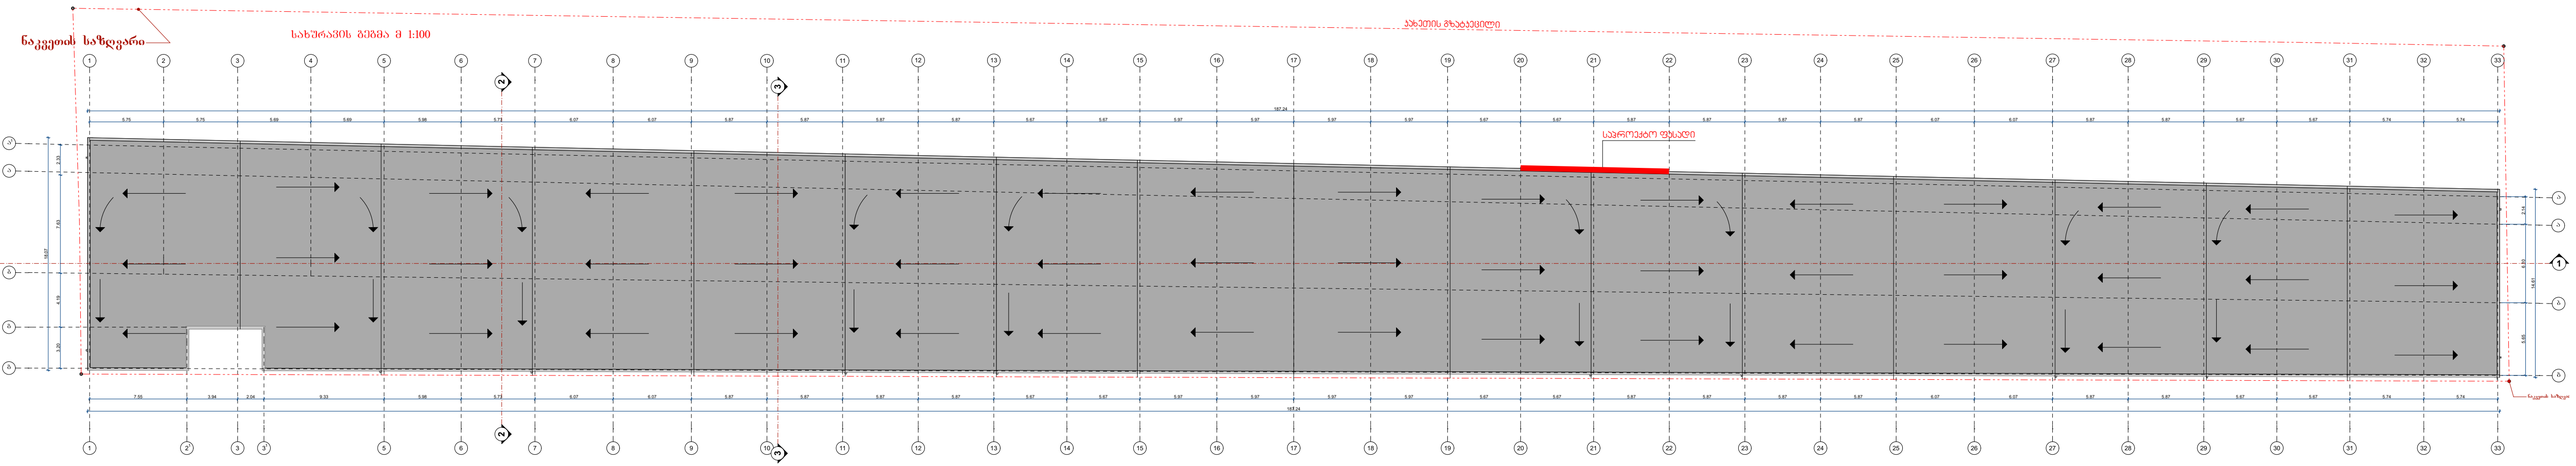

ფოტომონტაჟი



არსებული ფასადის ფართობია 58.6 მ^2

საპროექტო ბარის ფართობია 0.9X11.56=10.40 მ^2 რაც მთლიანი ფასადი 17.7%-ს შეადგენს