
saproeqto Wrili 1-1
m. 1:100

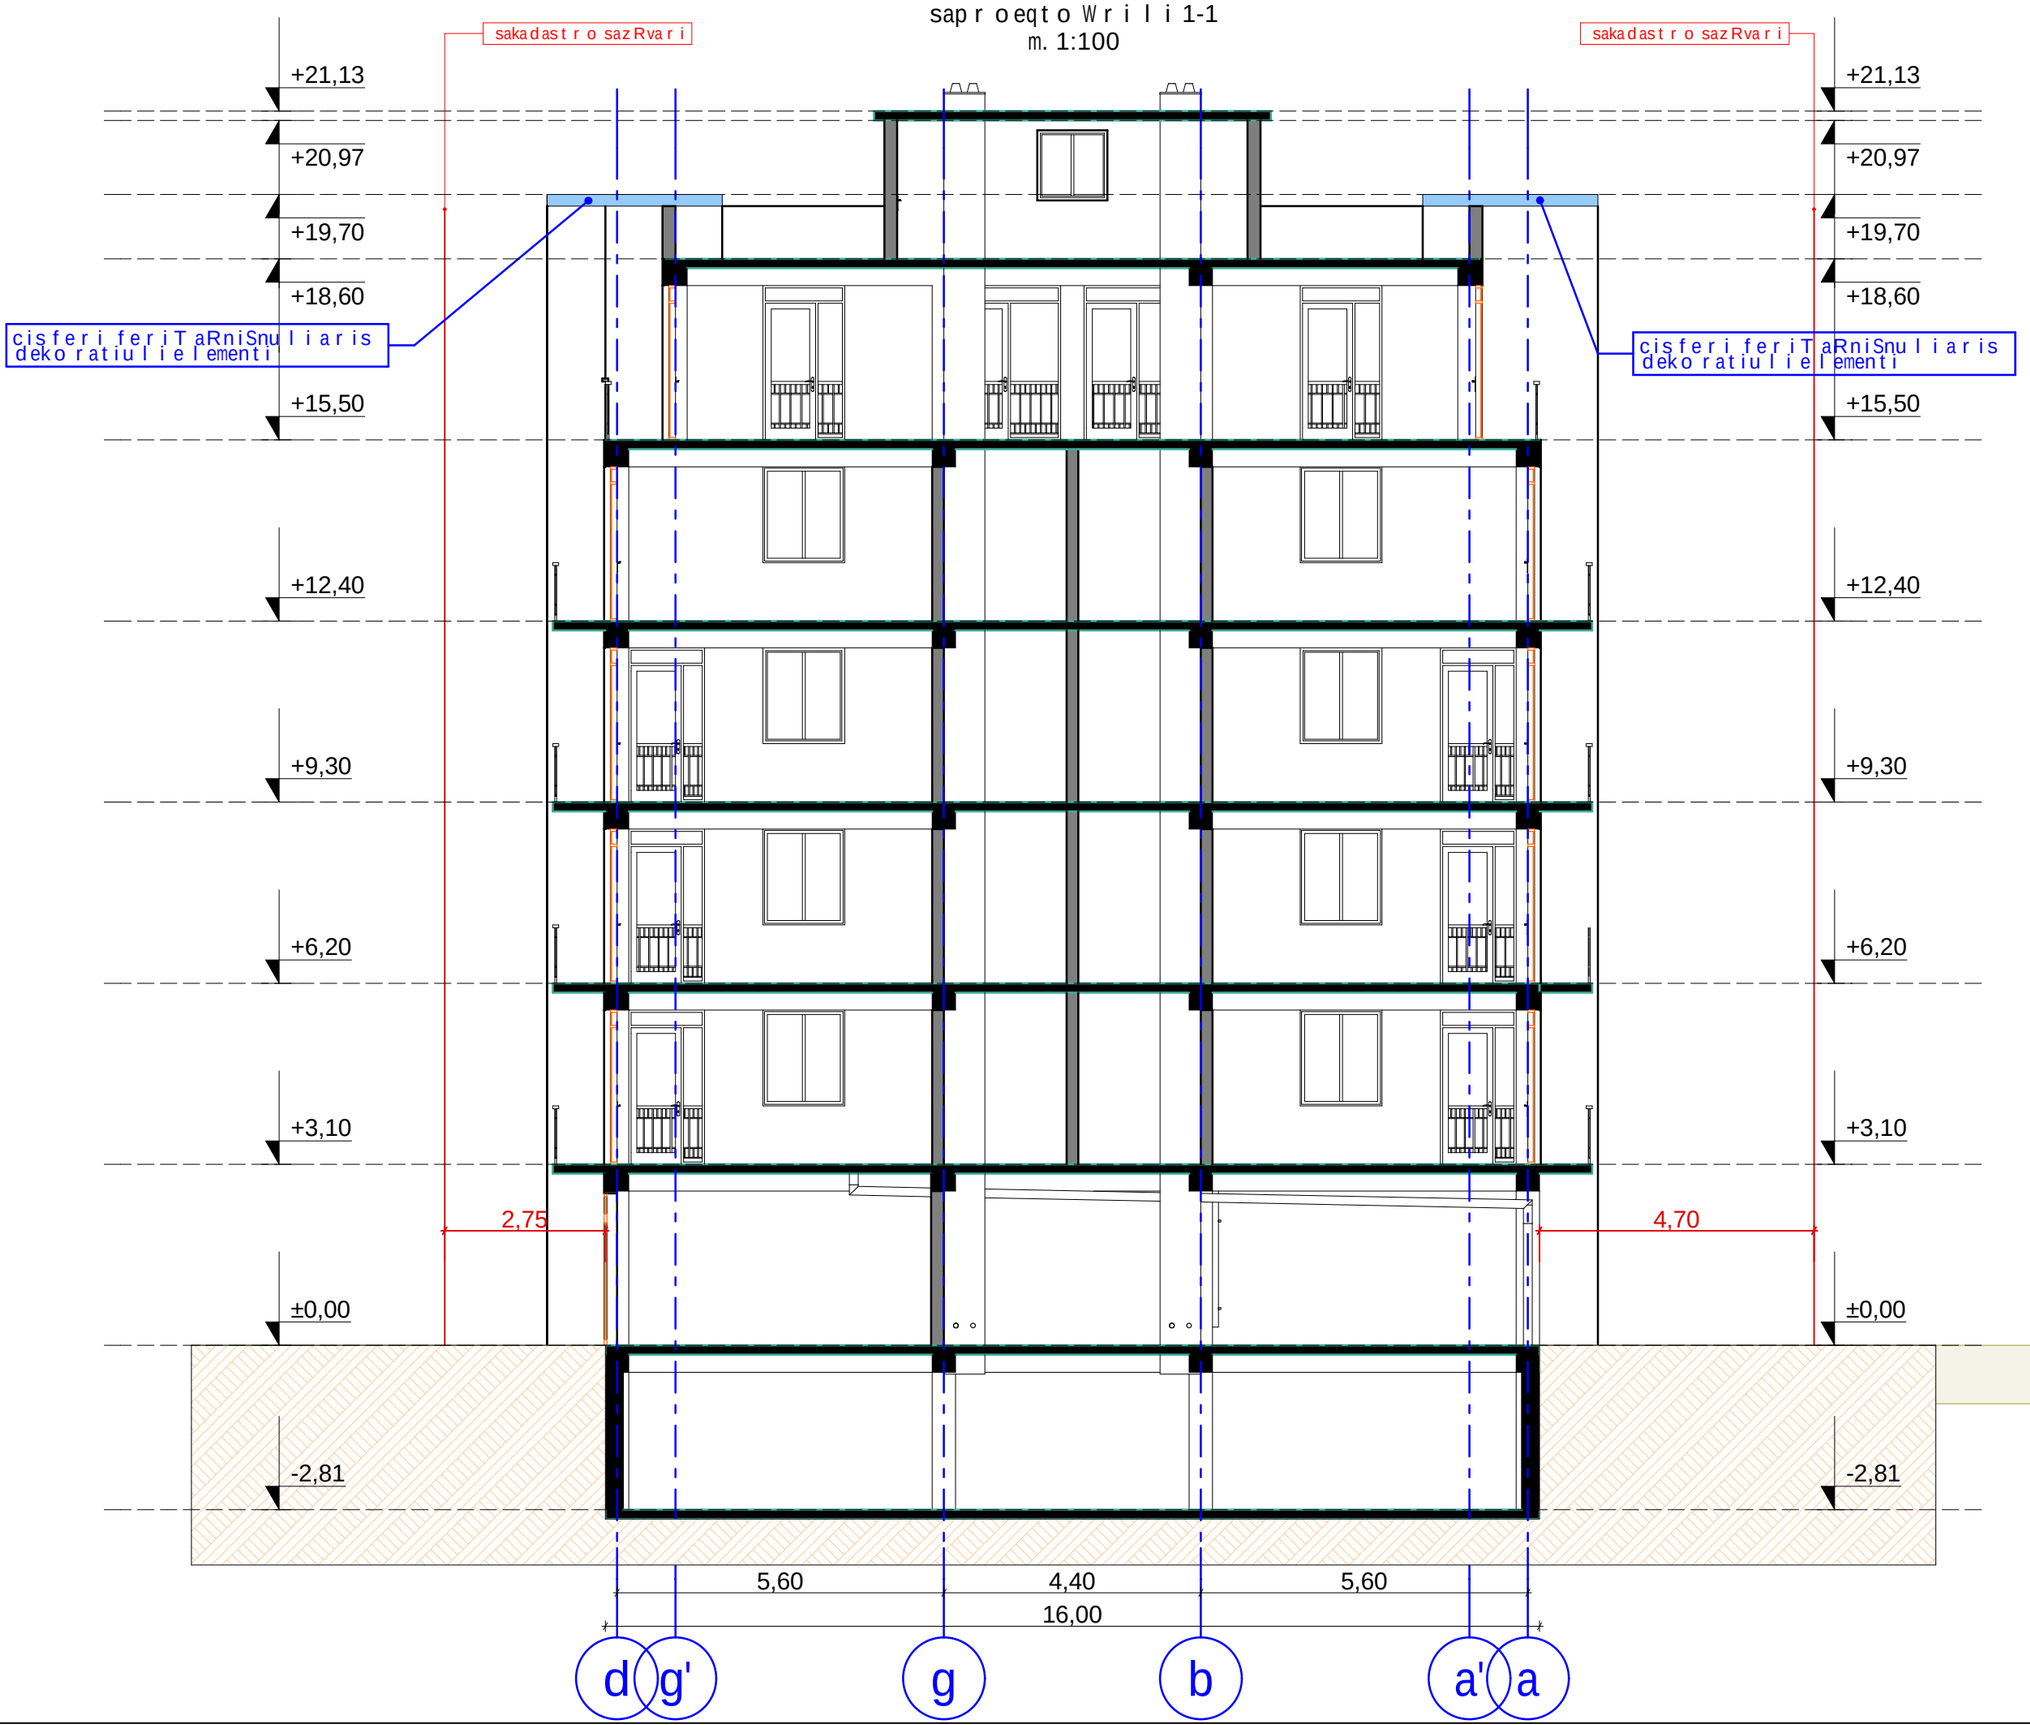

xelSekruleba #

pirobiTi aRniSvnebi

a RerZis xazi

sakadastro sazRvari

Wrilis xazi

blokis kedeli

monoliTuri sveti

aguris sveti

teqnikur ekonomikuri maCvenebl ebi

SeniSvna

1. Senobis monoliTuri kolonebis, rigelebis raodenoba da konfiguracia SeiZleba Seicvalos Senobis gabaritebis da vizualis ucvlelad konstruqtoris moTxovnis safuZvelze
2. proeqtSi naCvenebi reliefis konfiguracia SeiZleba Seicvalos ocirediT
3. Senobis gare da Sida kibis safexurebis raodenoba SeiZleba Seicvalos
4. vitraJebis karisa da sxva Riobebis moZravi frTebis ninarTuleba da roadoneboa SeiZleba iyos sxvadasxva. Sesabamisad SeiZleba Seicvalos profilis sisqe.

imgia midelaSvili		
Tanamdeboba	gvari	xelmowera
direqtori	g. midelaSvili	
arqiteqtori	d. munjiSvili	
daamuSava	d. munjiSvili	

damkveTi: nanuli kvezereli


proeqtis saxelwodeba:
mravalbiniani sacxovrebeli saxli

misamarTi:
q. Tbilisi, III masivi, VI kv, korpusi #5is mimdebared, nakveTi 30/030, s/k 01.19.20.030.030

masStabi	TariRi	naxazis dasaxeleba
1:100		Wrili 1-1

stadia	furceli	furclebi
arq. nawili		

saproeqto Wrili 2-2
m. 1:100

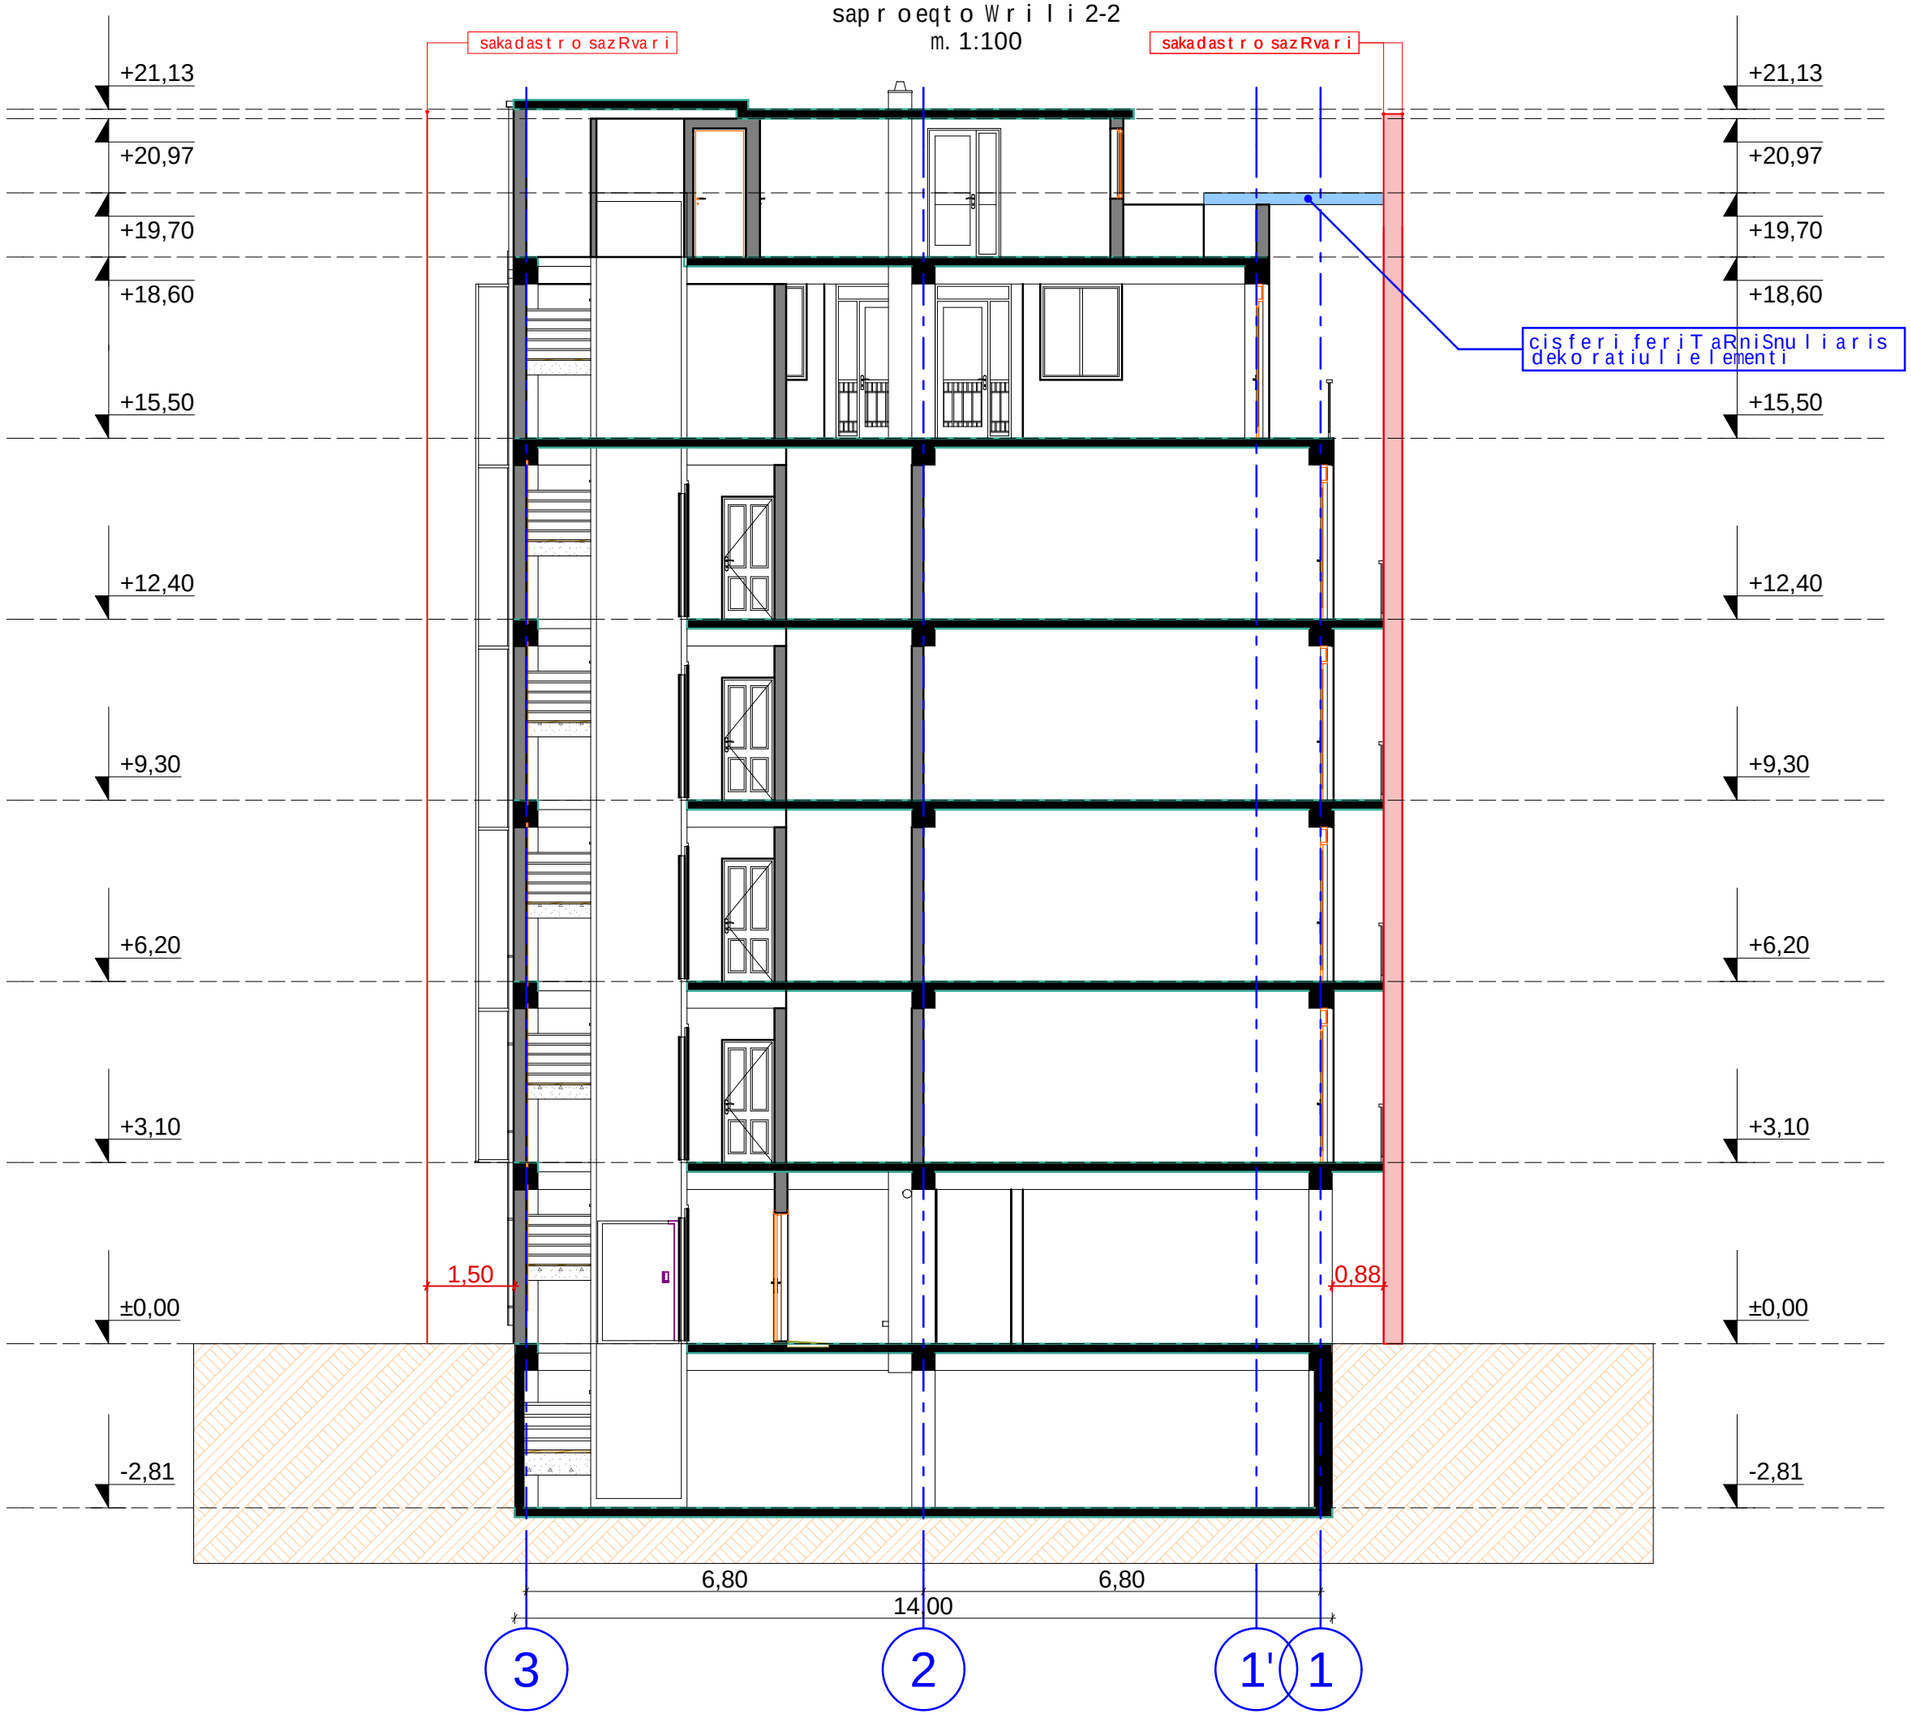

xelSekruleba #

pirobiTi aRniSvnebi

a RerZis xazi

sakadastro sazRvari

Wrilis xazi

blokis kedeli

monoliTuri sveti

aguris sveti

teqnikur ekonomikuri maCveneblebi

SeniSvna

1. Senobis nonoliTuri kolonebis, rigelebis raodenoba da konfiguracia SeiZleba Seicvalos Senobis gabaritebis da vizualis ucvlelad konstruqtoris moTxovnis safuZvelze
2. proeqtSi naCvenebi reliefis konfiguracia SeiZleba Seicvalos nciredi T
3. Senobis gare da Sida kibis safexurebis raodenoba SeiZleba Seicvalos
4. vitraJebis karisa da sxva Riobebis moZravi frTebis ninarTuleba da roadoneboa SeiZleba iyos sxvadasxva. Sesabamisad SeiZleba Seicvalos profilis sisqe.

imgia midelaSvili		
Tanamdeboba	gvari	xelmowera
direqtori	g. midelaSvili	
arqiteqtori	d. munjiSvili	
daamuSava	d. munjiSvili	

damkveTi: nanuli kvezereli

proeqtis saxelwodeba:
mravalbiniani sacxovrebeli saxli

misamarTi:
q. Tbilisi, III masivi, VI kv, korpusi #5is mimdebared, nakveTi 30/030, s/k 01.19.20.030.030

masStabi	TariRi	naxazis dasaxeleba
1:100		Wrili 2-2

stadia	furceli	furclebi
arq. nawili		