saproeqto fasadi 1-3 RerZebSi

m. 1:100



xelSekruleba #

pirobiTi aRniSvnebi

a — RerZis xazi

sakadastro sazRvari

Wrilis xazi

blokis kedeli

moniliTuri sveti

aguris sveti

teqnikur ekonomikuri maCvenebლebi

SeniSvna

1. Senobis moniliTuri kolonebis, rigelebis raodenoba da konfiguracia SeiZleba Seicvalos Senobis gabaritebis da vizualis ucvlelad konstruqtoris moTxovnis safuZvelze
2. proeqtSi naCvenebi reliefis konfiguracia SeiZleba Seicvalos nciredi T
3. Senobis gare da Sida kibis safexurebis raodenoba SeiZleba Seicvalos
4. vitraJebis karisa da sxva Riobebis moZravi frTebis minarTuleba da roadoneboa SeiZleba iyos sxvadasxva. Sesabamisad SeiZleba Seicvalos profilis siqe.

imgia midelaSvili		
Tanamdeboba	gvari	xelmowera
direqtori	g. midelaSvili	
arqiteqtori	d. munjiSvili	
daamuSava	d. munjiSvili	

damkveTi: nanuli kvezereli

proeqtis saxelwodeba:
mravalbiniani sacxovrebeli saxli

misamarTi:
q. Tbilisi, III masivi, VI kv, korpusi #5is mimdebared, nakveTi 30/030, s/k 01.19.20.030.030

masStabi	TariRi	naxazis dasaxeleba
1:100		1-3 RerZebi

stadia	furceli	furclebi
arq. nawili		

sapr oeqto fasadi 3-1 Rer ZebSi

m. 1:100

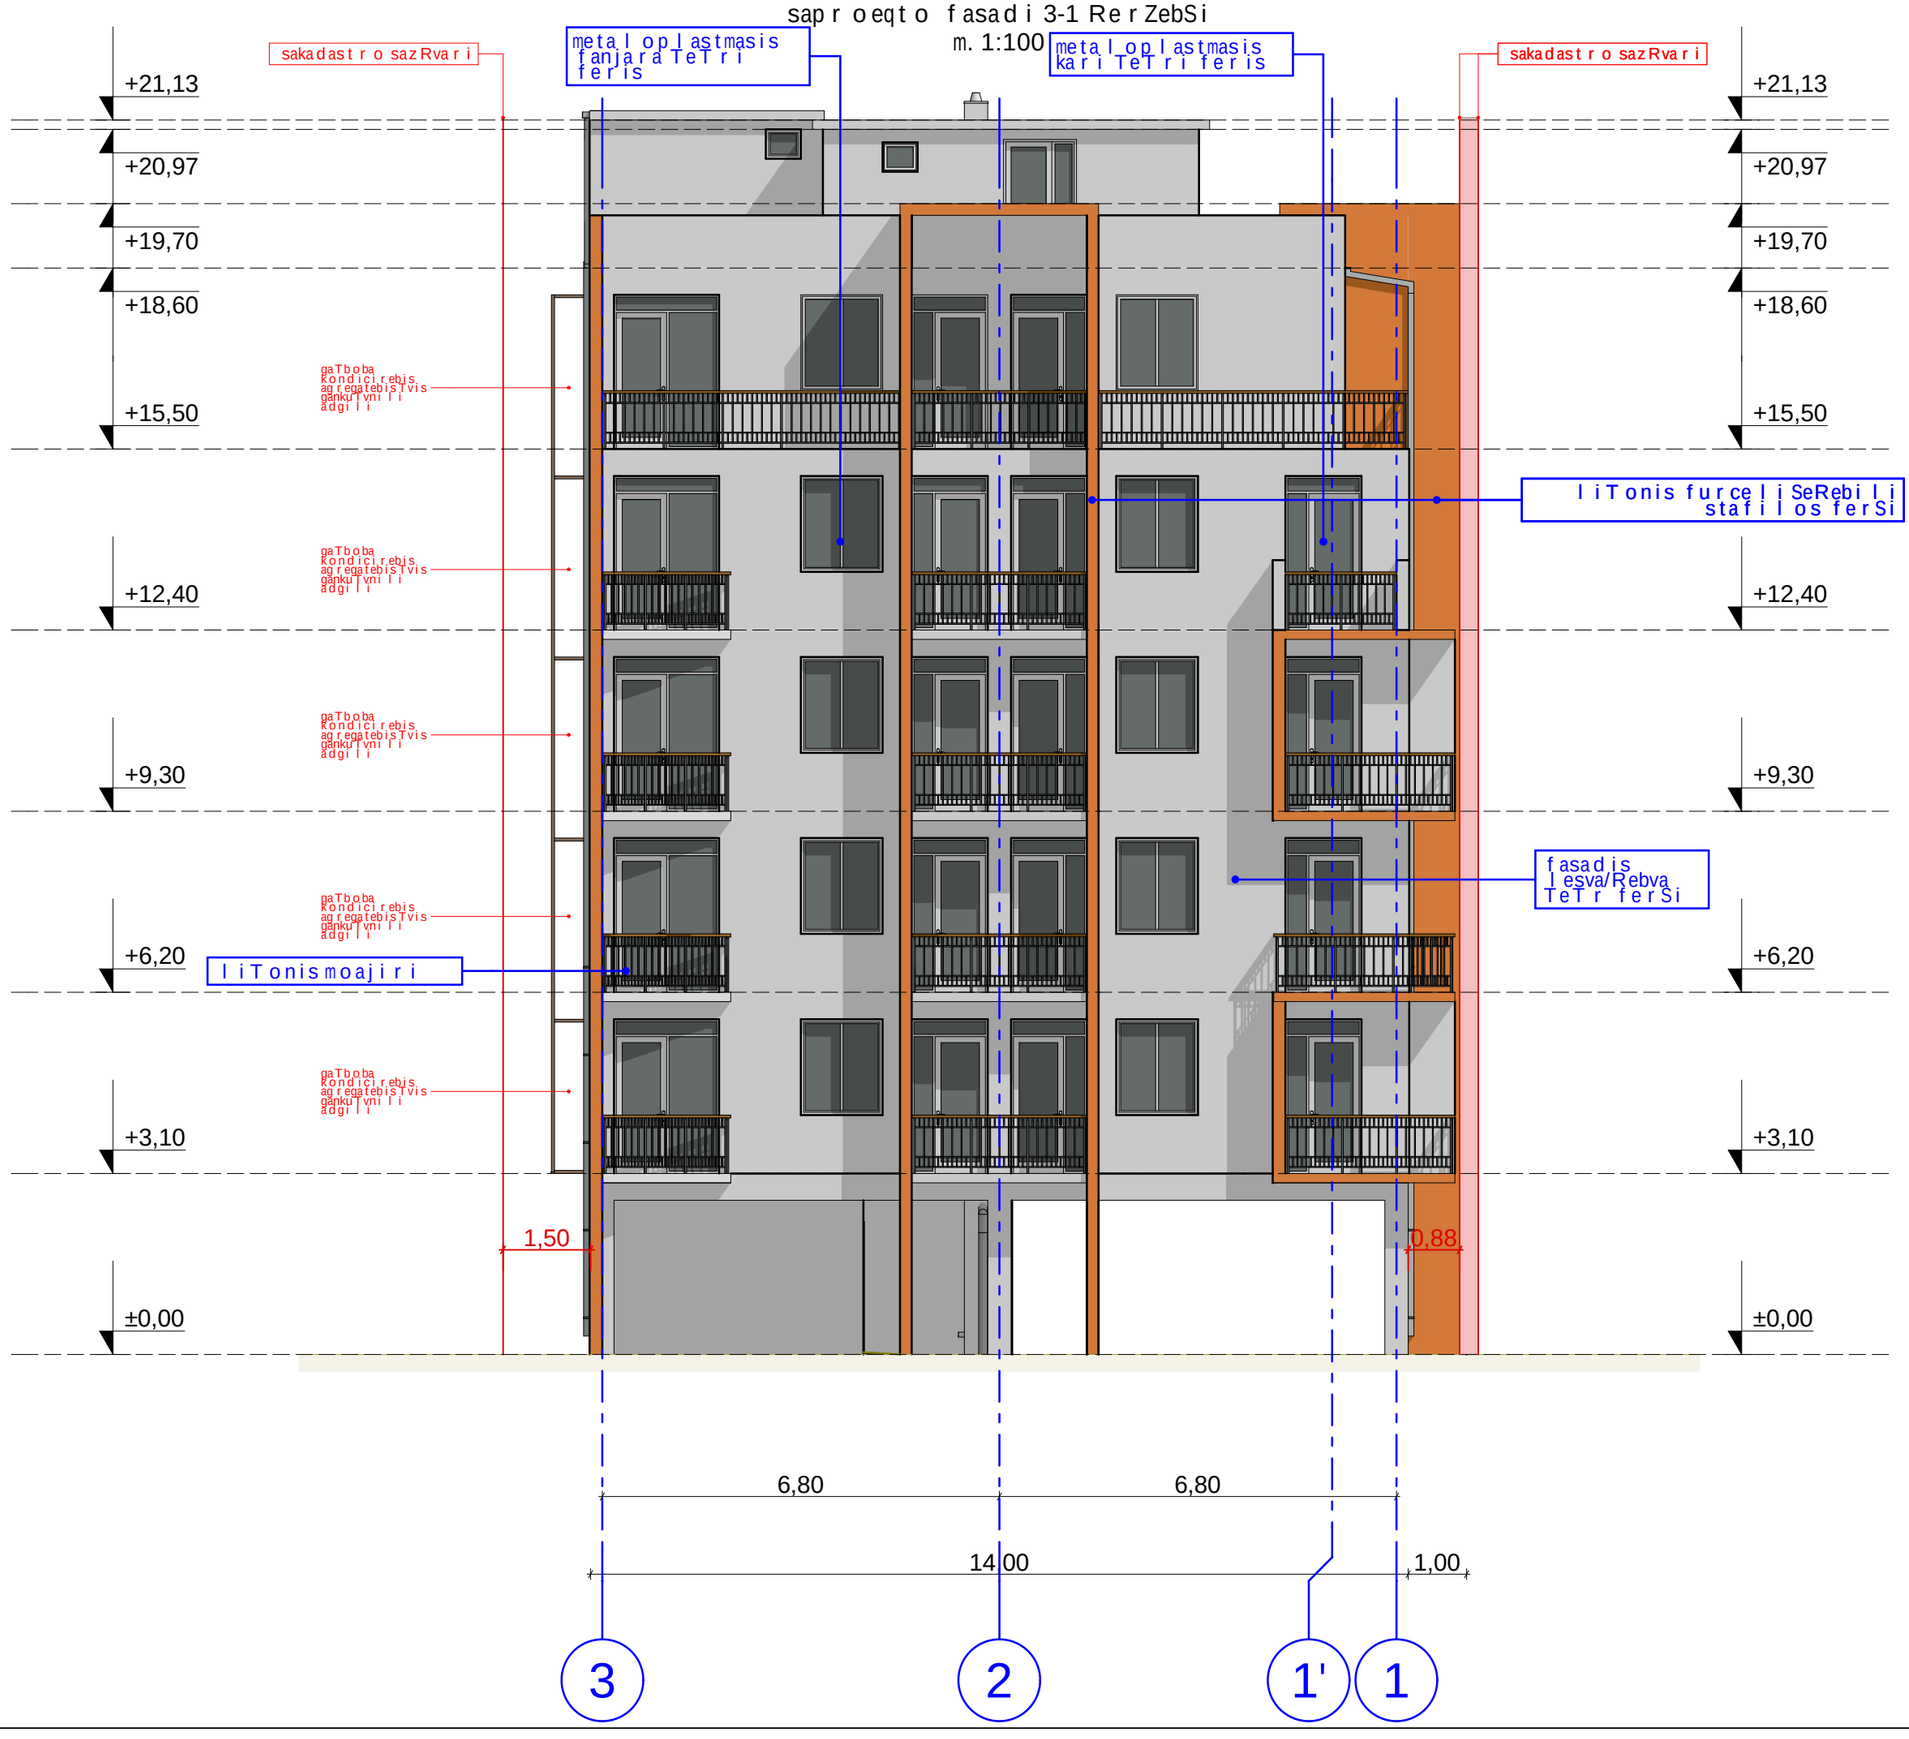

xelSekruleba #

pirobiTi aRniSvnebi

a — RerZis xazi

sakadastro sazRvari

Wrilis xazi

blokis kedeli

moniliTuri sveti

aguris sveti

teqnikur ekonomikuri maCveneblebi

SeniSvna

1. Senobis moniliTuri kolonebis, rigebis raodenoba da konfiguracia SeiZleba Seicvalos Senobis gabaritebis da vizualis ucvleli ad konstruqtoris moTxovnis safuZvelze
2. proeqtSi naCvenebi reliefis konfiguracia SeiZleba Seicvalos mciredi T
3. Senobis gare da Sida kibis safexurebis raodenoba SeiZleba Seicvalos
4. vitrajebis karisa da sxva Riobebis moZravi frTebis ninarTuleba da roadenoba SeiZleba iyos sxvadasxva. Sesabamisad SeiZleba Seicvalos profilis sisqe.

imgiamideLaSvili		
Tanamdeboba	gvari	xelmowera
direqtori	g. mideLaSvili	
arqiteqtori	d. munjiSvili	
daamuSava	d. munjiSvili	

damkveTi: nanuli kvezeli

proeqtis saxelwodeba:

mravalbiniani sacxovrebeli saxli

misamarTi:
q. Tbilisi, III masivi, VI kv, korpusi #5is mimdebared, nakveTi 30/030, s/k 01.19.20.030.030

masStabi	TariRi	naxazis dasaxeleba
1:100		3-1 RerZebi

stadia	furceli	furclebi
arq. nawili		

saprojekto fasadi a-d RerZebSi
m. 1:100

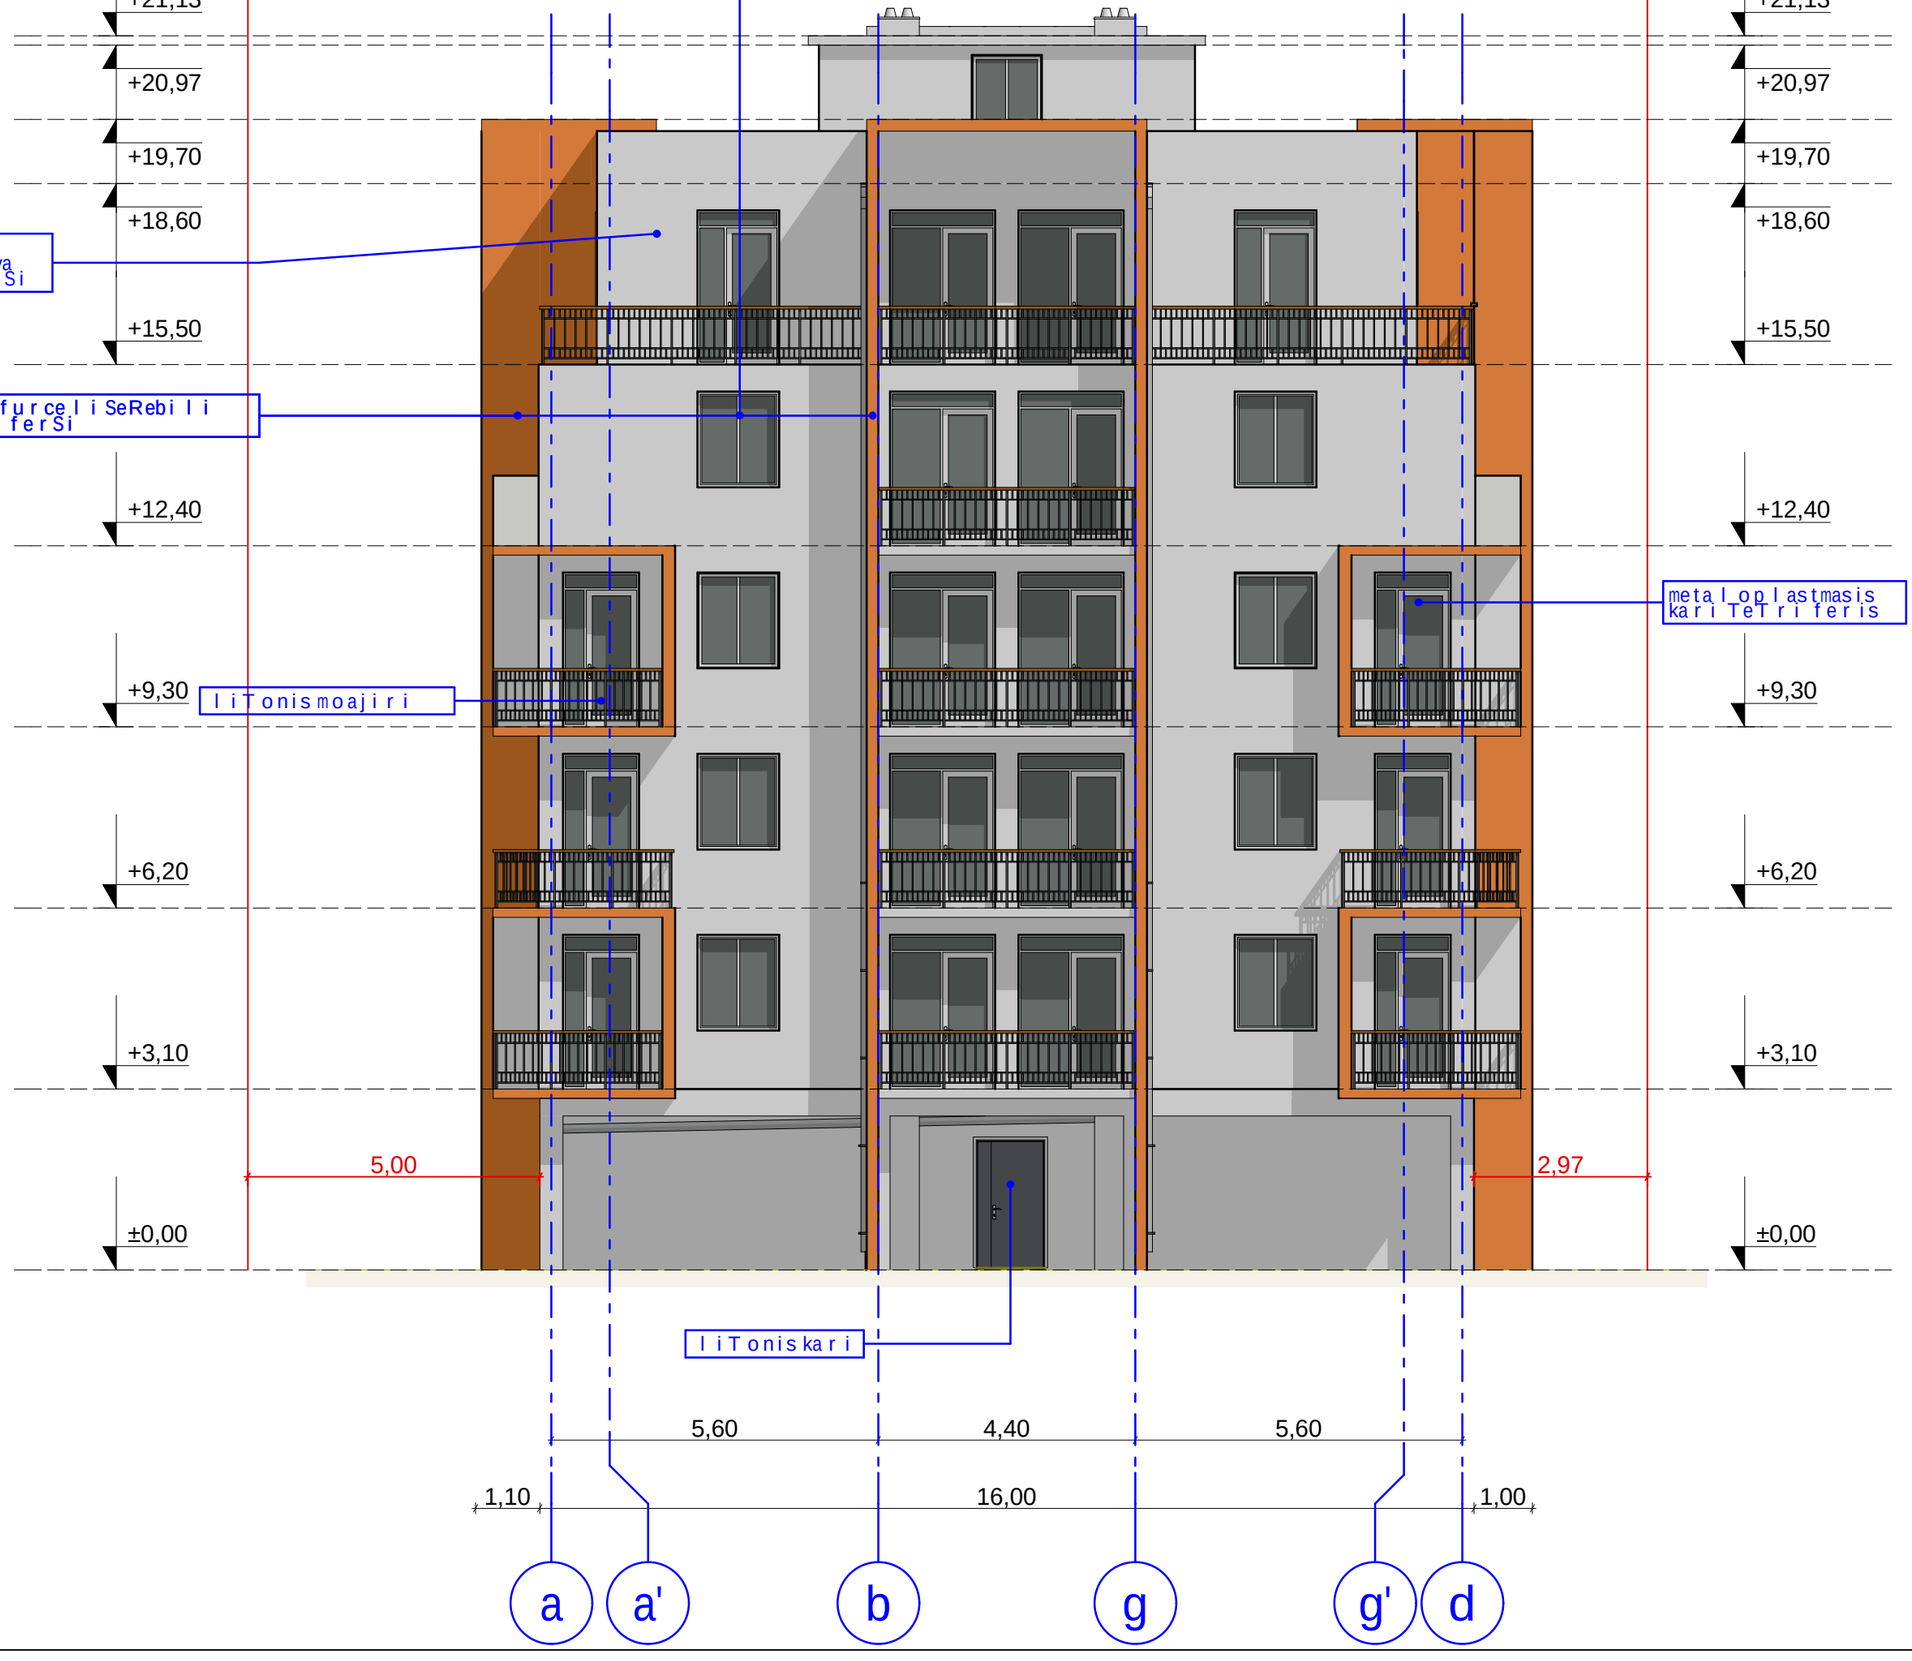

xelSekruleba #

pirobiTi aRniSvnebi

a RerZis xazi

sakadastro sazRvari

Wrilis xazi

blokis kedeli

monoliTuri sveti

aguris sveti

teqnikur ekonomikuri maCveneblebi

SeniSvna

1. Senobis monoliTuri kolonebis, rigelebis raodenoba da konfiguracia SeiZleba Seicvalos Senobis gabaritebis da vizualis ucvelad konstruqtoris motxovnis safuZvelze
2. proeqtSi naCvenebi reliefis konfiguracia SeiZleba Seicvalos nciredi T
3. Senobis gare da Sida kibis safexurebis raodenoba SeiZleba Seicvalos
4. vitraJebis karisa da sxva RiobebismoŽravi frTebis ninarTuleba da roadoneboa SeiZleba iyos sxvadasxva. Sesabamisad SeiZleba Seicvalos profilis sisqe.

imgia midelaSvili		
Tanamdeboba	gvari	xelmowera
direqtori	g. midelaSvili	
arqiteqtori	d. munjiSvili	
daamuSava	d. munjiSvili	

damkveTi: nanuli kvezereli

proeqtis saxelwodeba:
mravalbiniani sacxovrebeli saxli

misamarTi:
q. Tbilisi, III masivi, VI kv, korpusi #5is
mimdebared, nakveTi 30/030, s/k 01.19.20.030.030

masStabi	TariRi	naxazis dasaxeleba
1:100		a-d RerZebi

stadia	furceli	furclebi
arq. nawili		

saproeqto fasadi d-a RerZebSi
m. 1:100

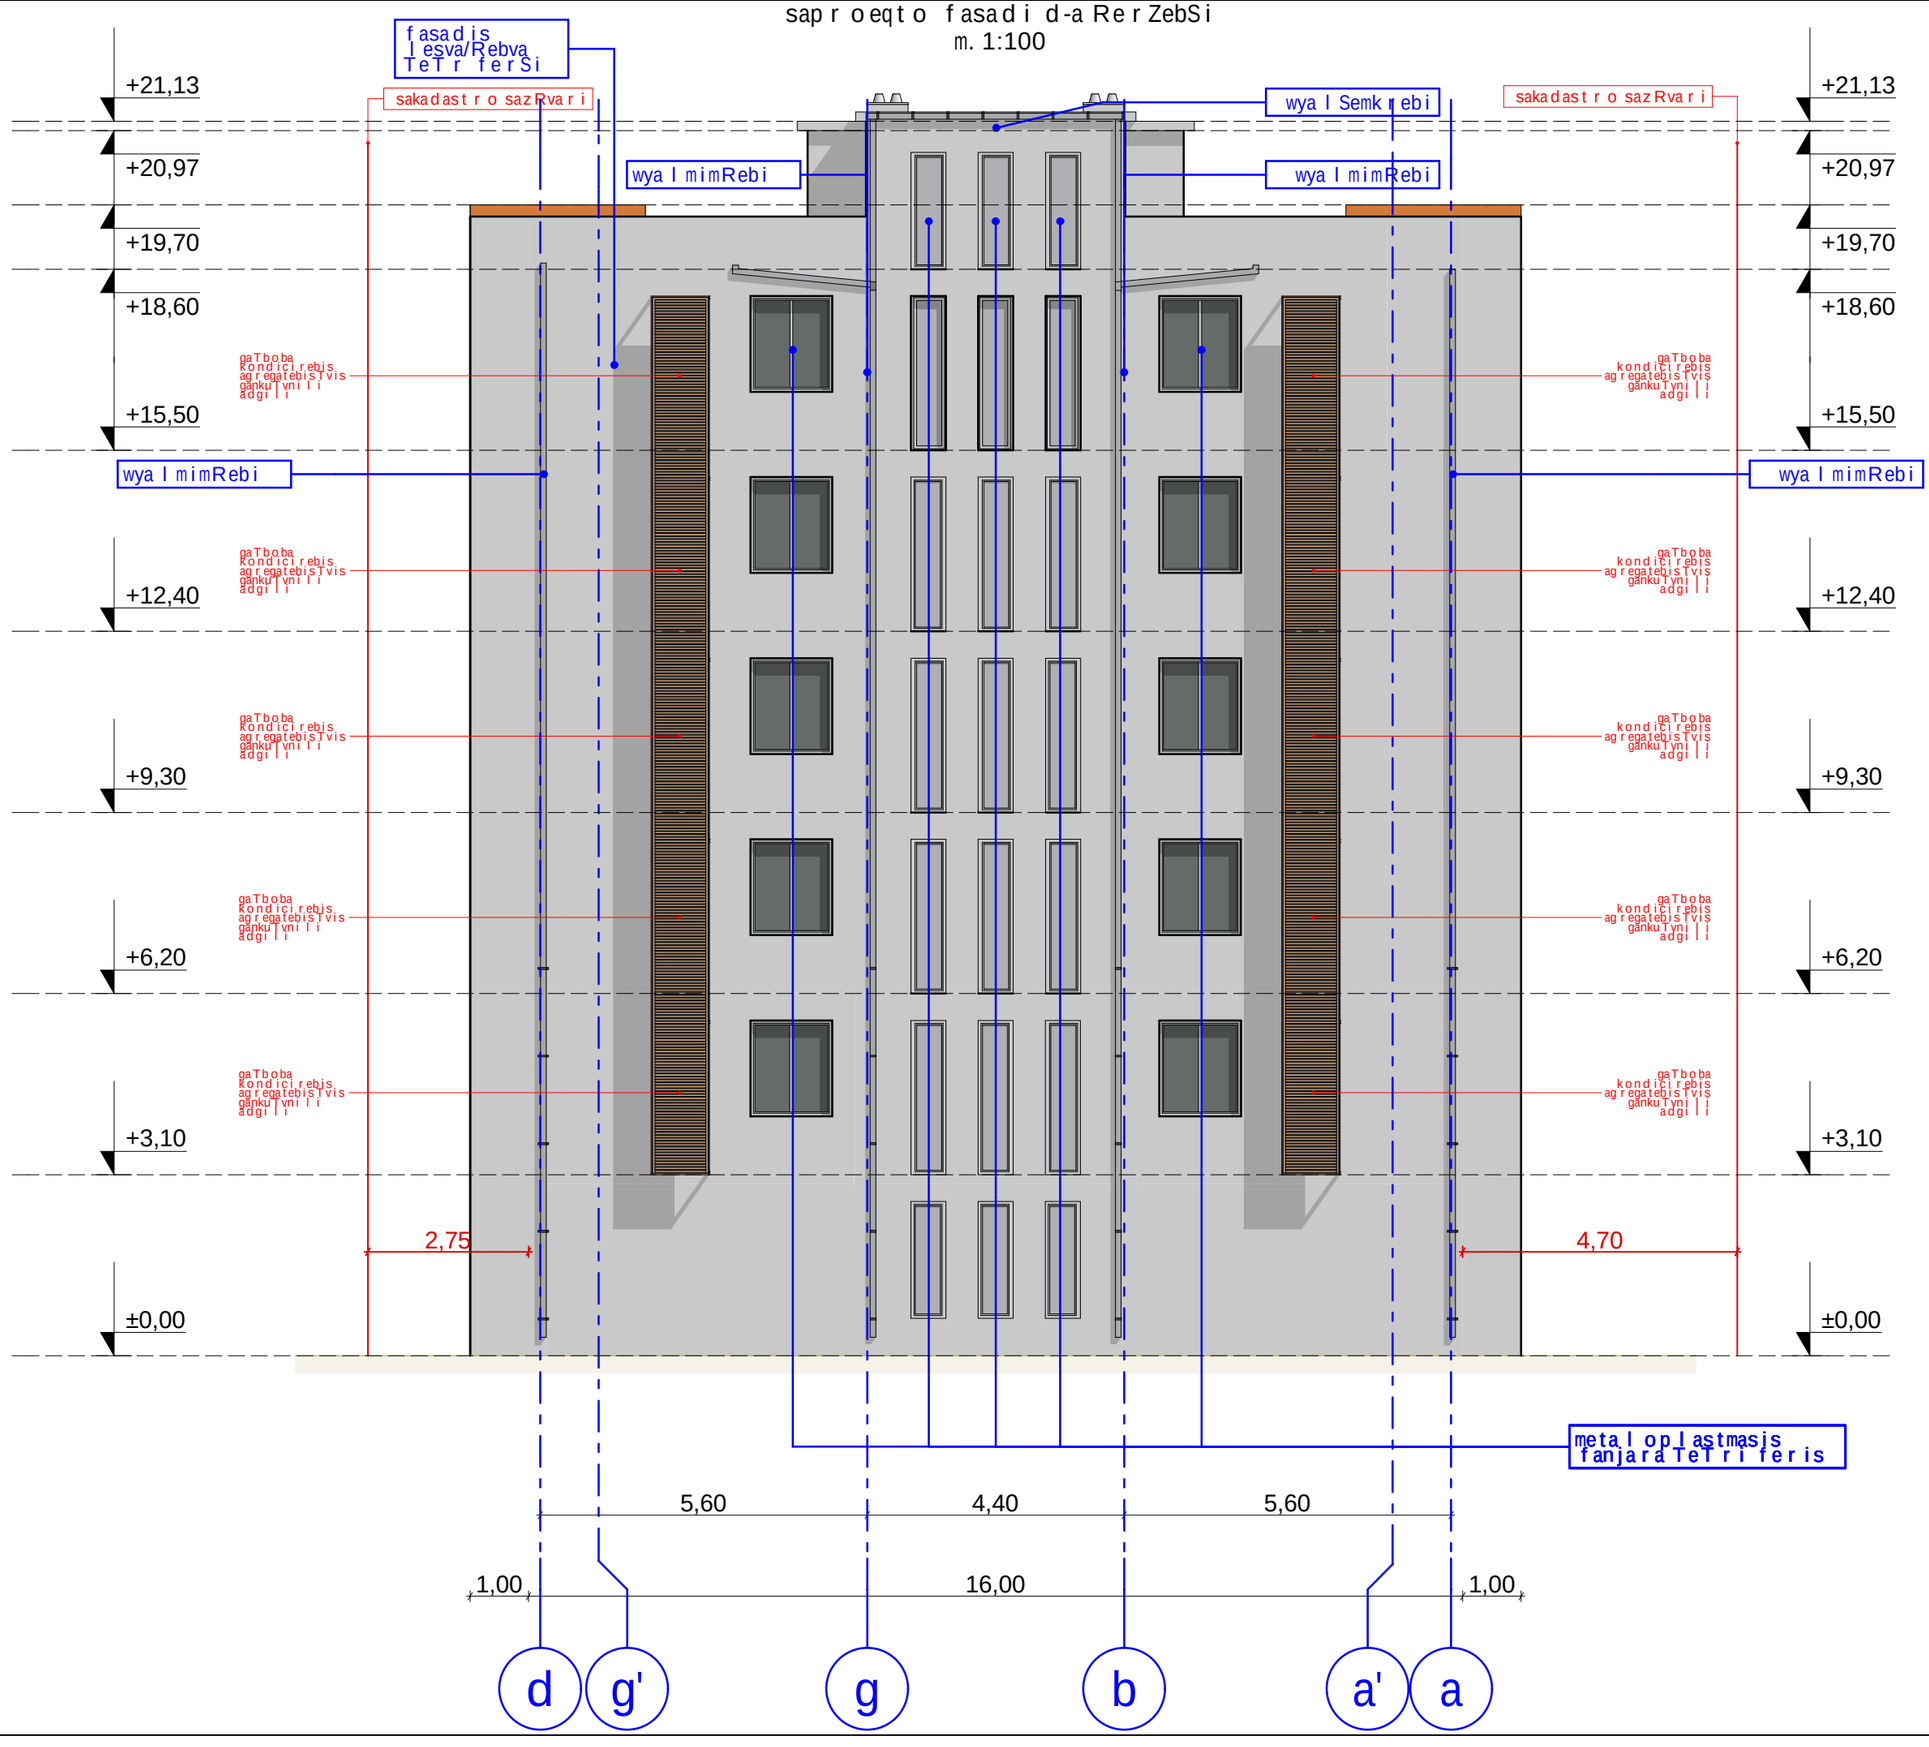

xelSekruleba #

pirobiTi aRniSvnebi

a RerZis xazi

sakadastro sazRvari

Wrilis xazi

blokis kedeli

monoliTuri sveti

aguris sveti

teqnikur ekonomikuri maCvenebლebi

SeniSvna

1. Senobis monoliTuri kolonebis, rigelebis raodenoba da konfiguracia SeiZleba Seicvalos Senobis gabaritebis da vizualis ucvlelad konstruqtoris moTxovnis safuZvelze
2. proeqtSi naCvenebi reliefis konfiguracia SeiZleba Seicvalos nciredi T
3. Senobis gare da Sida kibis safexurebis raodenoba SeiZleba Seicvalos
4. vitraJebis karisa da sxva Riobebis moŽravi frTebis ninarTuleba da roadoneboa SeiZleba iyos sxvadasxva. Sesabamisad SeiZleba Seicvalos profilis sisqe.

imgia midelaSvili		
Tanamdeboba	gvari	xelmowera
direqtori	g. midelaSvili	
arqiteqtori	d. munjiSvili	
daamuSava	d. munjiSvili	

damkveTi: nanuli kvezereli

proeqtis saxelwodeba:
mravalbiniani sacxovrebeli saxli

misamarTi:
q. Tbilisi, III masivi, VI kv, korpusi #5is mimdebared, nakveTi 30/030, s/k 01.19.20.030.030

masStabi	TariRi	naxazis dasaxeleba
1:100		d-a RerZebi

stadia	furceli	furclebi
arq. nawili		