ფოტომონტაჟი


მეტალოპლასტმასის ფანჯარა თეთრი ფერის

მეტალოპლასტმასის ვიტრაჟი თეთრი ფერის

ლითონის მოაჯირი

ფასადის ღესკალტგვა თეთრ ფერში

ლითონის ფურცელი შეღებილი სტაფილოს ფერში

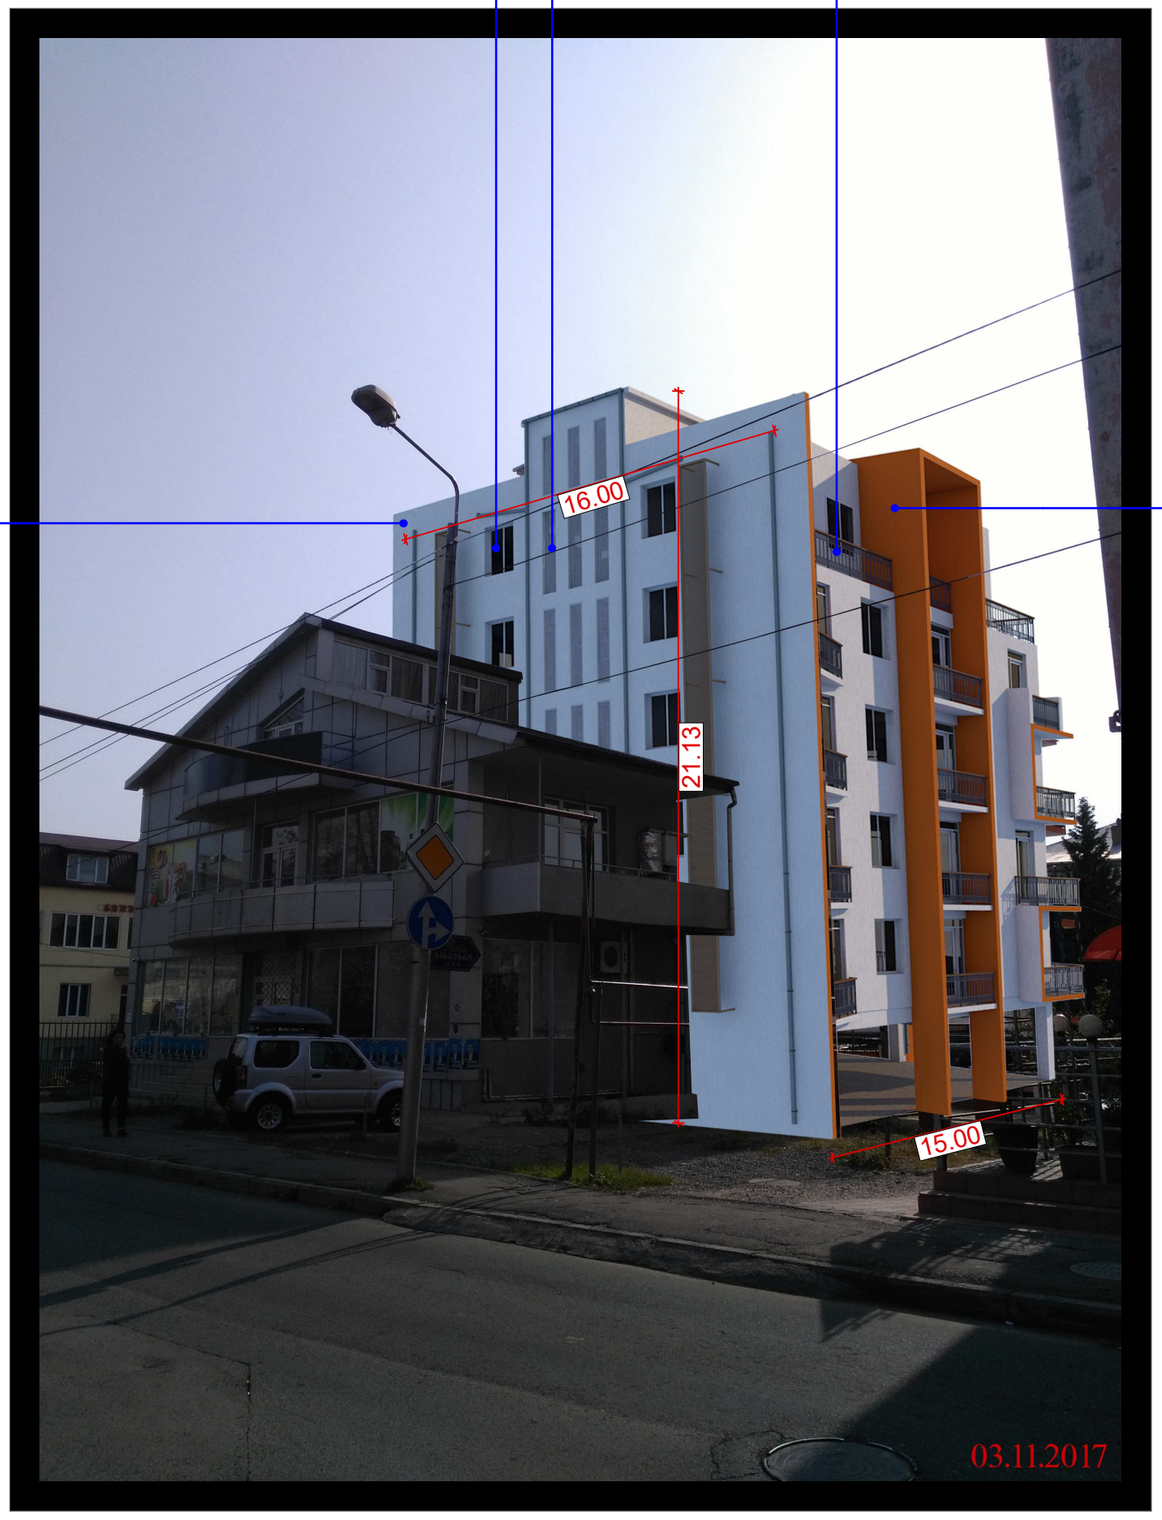

ხელშეკრულება №

პირობითი აღნიშვნები

- ღერძის ხაზი
- საკადასტრო საზღვარი
- ბრილის ხაზი
- ბლოკის კედელი
- მრავალსართული სვეტი
- აბაზრის სვეტი

ტექნიკურ ეკონომიკური მაჩვენებლები

შენიშვნა

1. შენობის მრავალფუნქციანი კომპლექსის, რომლისაც ერთ-ერთი ნაწილია და კომუნიკაციაა შეთანხმება შეთანხმების შენობის ბაბანობისა და მიმდებარე შენობებთან არსებული მოხმარების მოხმარების საშიშროების

2. პარკინგში ნაგებობათ ტერიტორიის კომუნიკაციაა შეთანხმება შეთანხმების მიმდებარეობ

3. შენობის გარე და შიდა კედლის საშუალებების ნაწილობრივ შეთანხმება შეთანხმების

4. შენობასთან ქარხნა და სხვა ღობეების მოსაზღვრე ზონების მოსაზღვრება და ტერიტორიის შეთანხმება იმის სასარგებლო, შენობებთან შეთანხმება შეთანხმების პირველის სანტ.

ი.მ გია მიღებაშვილი

თანამდებობა	გვარი	ხელმოწერა
დირექტორი	გ. მიღებაშვილი	
არქიტექტორი	დ. შენგელაშვილი	
დაამუშავა	დ. შენგელაშვილი	

დამკვეთი: ნანული კვესელიანი

პროექტის სახელწოდება:
მრავალბინიანი საცხოვრებელი სახლი

მისამართი:
ქ. ბათუმის, III მასივი, VI კვ, კორპუსი №50ს მიმდებარედ, ნაკვეთი 30/030, ს/კ **01.19.20.030.030**

მასშტაბი	თარიღი	ნახაზის დასახელება
1:100		ფოტომონტაჟი

სტადია	ფურცელი	ფურცლები
არქ. ნაწილი		





