ქალაქი თბილისი, ქუჩა fizkul-

ტურის, #24/ქალაქი თბილისი,ქუჩა

ფიზ კულტურის #26 /ქალაქი

თბილისი,ქუჩა ბოჭორიშვილის,

(fizkulturis) #24

ნა კვეთის # 01.10.13. 023.158

Job Title

Drawing Status
Address

Notes:

Date

1

2

3

4

5

6

7

UP

Custom Text

4

3

10

5

2

1

8

7~

7

7

6

6

5

5
4

4

2

1~ 2

1

1

e~

g~

b~

a~

a

b

g

d

e

3

3

d~

1,900 5,250 7,200 4,500 5,750

6.800 6,900 6,500

800

7,000 6,750 6,600

400 41,800
6.800 6,900 6,500

800

7,000 6,750 4,350

200

2,050

400

41,800

21.450

3.350 7,300 4,250 6,300

22,900

-5.400

-3.800

481.88 m2

19.93 m2

სამანქანე ლიფტები

მრავალფუნქციური კომპლე ქსი

A2

ფურცელი ს ზომა

პროექტი ს დას ახელება

ნახაზის დას ახ ელება

პროექტი ს სტ ატუსი

შენიშვნ ა:

მისამართი:

Com pany nam e

Drawing title

კორექტი რებუ ლი პროექტი

საპროექტო ორგანიზაცა

შეს. თარი ღი

masS tabi.

Drawing Sc ale.

თანამდებობ ა სახელ ი.გვარი ხელმოწერა

პრ. ავტორი

შემ სრულებლ ები

perform ers

დ.ბაირამაშვილ ი
ფურცელი # სულ.

არქიტექტურული ნაწილი

კომპ. ზ. მემანი შვილი შესრულება

2018 w.

T/q/t/•wftU!tbje•

t /l!51 611 9:33

სარდაფი სართულის გეგმა

ნიშნულზე -6.000

m 1:100

n!2;211

tbsebgj!tbsUvmjt!hfhnb

ოჯთოვმ{ფ!.7-111

6 7 8 9

1. ნ ახააზზე ზომები მოცემულ ია მი ლიმეტ რებში.

2. ექსპლ ოატაციაშ ი მიღებამდე პროექტ ში

შეს აძლებელ ია განხ ორცი ელდეს ცვლ ილებები.

3. ნ ახაზი ს ყველა ც ვლ ილ ება მშენებლ ობის

პროცესშ ი შეთანხმებუ ლი უ ნდა იყოს პროექტ ის

ავტორთან.

3

3

1 1

2

2

537.89 m2

547.12 m2

ქალაქი თბილისი, ქუჩა ფიზ კულ-

ტურის, #24/ქალაქი თბ ილისი,ქუჩა

fizkulturis #26 /qala qi

თბილისი,ქუჩა ბოჭორიშვილის,

(fizkulturis) #24

ნაკვეთის # 01.10. 13. 023.158

J ob Title

Drawing Status
Addres s

Notes:

Date

1

2

3

4

5

6

7

8

9

UP

Custom Text 12

3

4

5

6

7

UP

Custom Tex t

9.24 m2

13

14

15 16

17

18

19 20 21 22

23

25 24
27 26

31 30 29 28

32

33

34

8

7~

7

7

6

6

5

5

4

4

2

1~ 2

1

1

e~

g~

b~

a~

a

b

g

d

e

3

3

d~

25,400

200

7,150 7,200 4,495 6,155 200

200 500

6,300
350 350

6,350
500 200

3,795
500 200

5,455
500 200

200

6,800 6,900 6,600

600

7,000 6,750 6,800

200

41,851

200 500

5,950

350 350

6,200

350 350

5,750

500200

200

200500

6,150

350 350

6,050

350 350

5,950

500 200

25,400 1,953

7,050 7,250 4,400 6,300 1,953 200

200 500

6.050
500 200

6,550
500 200

3,850
350 350

5,450
500
200

1,253
500

200

200

6,800 6,900 6,600

600

7,000 6,750 6,800

200

41,850

200 500

1,600

200 500

3.650

350 350

6,200

350 350

5,750

500200

200

200500

6,150

350 350

6,050

350 350

3,500

500 200

1,750

500 200

-2.700 -2.700

-2.700

-2.700

19.35 m2

სამანქანე ლიფტები

ლითონის ბ ადე (საცა ვის კარები)
აუცილებელი იქნება გ ახსნა

მრავ ალფუნქციური კომპლექსი

A2

ფურცელ ის

ზომა

პროექტ ის დასახელ ება

ნახაზის დასახელ ება

პროექტ ის ს ტატუ სი

Seni Svna:

მის ამართი:

Company nam e

Drawing title

კორექტ ირებულ ი პროექტ ი

საპროექტ ო ორგან იზაცა

შეს. თარიღი

მასშტ აბ ი.

Drawing Scale.

თანამდებობა სახ ელი.გ ვარი ხელ მოწერა

პრ. ავტ ორი

შემსრულ ებლები

performers

დ.ბაი რამაშ ვი ლი
ფურც ელი # სულ.

არქიტექტურული ნაწილი

ზ. მემ ანიშვილ ი კომ პ. შესრულ ება

2018 w.

T/q/t/•wf tU!tbje•

t/l!5 161 19:33

სარდაფი სართულის გეგმა

ნიშნულზე -3.000

m 1:100

n!2;211

tbsebgj!tbsUvmjt!hfhnb

ოჯთოვმ{ფ!.4-111

II

1. ნახააზზე ზომ ები მოცემ ული ა მილი მეტრებში.

2. ექსპლოატაც იაში მ იღებამდე პროექტშ ი

შესაძლ ებელი ა განხორციელდეს ც ვლილ ებები.

3. ნახაზის ყველ ა ცვლი ლება მშ ენებლობის

პროც ესში შ ეთანხ მებულ ი უნდა იყოს პროექტის

ავტ ორთან.

3

3

1 1

2

2

453.52

453.49

453.50

453

.

45

453.40

453.57

453.34

453.59

453.46 453.35

453.37

452.92

453.11

452.96

452.86

453.14

452.88

452.88

452.89

452.90

453.17

453.19

453.17

452.91

453

.

07

452.94

452.95

453.03

453

.

08

453.00

453.01

453

.

03

453.02

453.05

452.98

453

.

03

453.00

453.05
453.11

453.01

453.00

453.08
453.09
453.06
453.02

453.09
453.04

453.09

453.08

qs

qs

qs

qa

qs

qs qs 2qs

fil

481800 4618850

a
a

a

a

g

g

w

w

w

k

k

k

kg

kg

დ=100ლით

d

=

1

00

l

i

T

qs

43.92 m 2

258.62 m2

ქალაქი თბილისი, ქუჩა fizkul-

ტურის, #24/ქალაქი თბ ილისი,ქუჩა

ფიზკულტურის #26 /ქალაქი

თბილისი,ქუჩა ბოჭორიშვილის,

(fizkulturis) #24

ნაკვეთის # 01.10. 13. 023.158

Job Title

Drawing Status
Addres s

Notes:

Date

7

8

9

101121314 15161718

Custom Text 1

2

3

4

5

6

7

UP

Custom Text

63.39 m2

8

7~

7

7

6

6

5

5
4

4

2

1~ 2

1

1

e~

g~

b~

a~

a

b

g

d

e

3

3

22 x 150 = 3,3001234

5

6

7

8

9
10
11
12

13

14

15

16

17

18

19

20

21

36

38

39

46 47 48 49

35

41

40

37

42

43 44

62 60 61

45

d~

7,150 7,200 4,500 5,750

6.800 6,900 6,500

800

7,000 6,750 6,600

400

300

7,050 7,300 4,250 6,300 250

20,600

350

20,600

250

41,800

25,450
300

14,350
200

10,350
250

200

14,350
200

4,300
200

5,550
200
25,000

6.800 6,900 6,500

800

7,000 6,750 6,600

400

200

2,100

200

4,300

200

6,900

200

6,300

200 350 250

6,750

250

11,100

200

2,050

250 41,800

L=12,880

±0.000=453.00

±0.000 ±0.000

70.91 m2

21.25 m 2

288.08 m2

სამანქანე ლიფტები

წვიმ ის წყლის შე მკრები მილები

წვიმის წყლის შემკრები მილე ბი

წვიმის წყლის შემკრები მილე ბი

წვიმის წყლის შემკრე ბი მილები

წვიმის წყლის შემ კრ ები მილები

წვიმის წყლის შემკრებ ი მილები

წვიმის წყლის შემკრები მილები

ავტოსადგომების

სავე ნტილაციო შახტა

წვიმის წყლის შემ კრ ები მილები

მრავალფუნქციური კომპლექსი

A2

ფურცელ ის

ზომა

პროექტ ის დასახელ ება

ნახაზის დასახელებ ა

პროექტ ის ს ტატუ სი

Seni Svna:

მის ამ ართი:

Company nam e

Drawing title

კორექტ ირებული პროექტ ი

საპროექტ ო ორგანი ზაც ა

შეს. თარიღი

მასშტ აბ ი.

Drawing Scale.

თანამდებობა სახელ ი.გვარი ხელ მოწერა

პრ. ავტორი

შემსრულ ებლები პერფორმერს

დ.ბაი რამაშ ვი ლი
ფურცელ ი # სულ.

არქიტექტურული ნაწილი

ზ. მემ ან იშვილ ი კომ პ. შესრულ ება

2018 w.

T/q/t/•wf tU!tbje•

t/l!5 161 19:33

I სართულის გეგმა მ 1:100

n!2;211
J!tbsUvmjt!hfhnb

II

52

50

53 54 55

58

59
57

56

51

L=10.938

270.69 m 2

წვიმის წყლის შემკრები მილები
ავტოსადგომებ ის

სავენტილაციო შახტა

1. ნახააზზე ზომ ები მოცემ ულია მ ილი მეტრებში.

2. ექსპლოატაც იაში მ იღებ ამ დე პროექტში

შესაძლ ებელია გ ან ხორც იელდეს ც ვლილ ებები.

3. ნახაზის ყველ ა ცვლი ლება მშ ენებლობის

პროცეს ში შ ეთანხმ ებული უნდა იყოს პროექტის

ავტ ორთან.

3

3

1 1

2

2

343.30 m 2

ქალაქი თბილისი, ქუჩა fizkul-

ტურის, #24/ქალაქი თბ ილისი,ქუჩა

ფიზკულტურის #26 /ქალაქი

თბილისი,ქუჩა ბოჭორიშვილის,

(fizkulturis) #24

ნაკვეთის # 01.10. 13. 023.158

Job Title

Drawing Status
Addres s

Notes:

Date

1

2

3

4

5

6

7

8

9
10

11

12

13

14

15

16

17

18

19

20 UP

Custom Text

8

7~

7

7

6

6

5

5

4

4

2

1~ 2

1

1

e~

g~

b~

a~

a

b

g

d

e

3

3

22 x 150 = 3,3001234

5

6

7

8

9
10

11

12

13

14

15

16

17

18

19

20

21

d~

7,150 7,200 4,500 5,750

6.800 6,900 6,500

800

7,000 6,750 6,600

400

300

7,050 7,300 4,250 6,300 250

20,600

350

20,600

250

41,800

25,450

300

14,350
200

10,350
250

200

14,350
200

4,300
200

5,550
200
25,000

6.800 6,900 6,500

800

7,000 6,750 6,600

400

200

2,100

200

4,300

200

6,900

200

6,300

200 350 250

6,750

250

11,100

200

2,050

250 41,800

+3.300

+3.300

8.37 m 2

8.25 m2

7.22 m 2

8.36 m2 7.83 m 2

8.23 m2

7.63 m2

5.18 m2

7.03 m 2

167.09 m 2

97.02 m 2

96.09 m 2

8.66 m 2 9.13 m 2 9.15 m2

6.79 m 2

8.01 m 2

4.06 m 2

4.05 m 2

3.24 m 2

34.15 m 5.00 m2 2

45.14m2

წვიმის წყლის შემ კრ ები მილები

წვიმ ის წყლის შემკრები მილები

წვიმ ის წყლის შე მკრები მილები

წვიმის წყლის შემკრები მილე ბი

გათბობის დანადგარების

განთავსების ადგილები გათბობის დანადგარების განთავსების ადგილებ ი

გათბობის დანადგარების

განთავსების ადგილები

წვიმის წყლის შემკრები მილე ბი

წვიმის წყლის შემკრები მილები

წვიმის წყლის შემ კრ ები მილები

წვიმის წყლის შემკრებ ი მილები

წვიმის წყლის შემკრე ბი მილები

გათბობის დანადგარების

განთავსების ადგილებ ი

გათბობის დანადგ არების

განთავსებ ის ადგილები

გათბობის დანადგარებ ის

განთავსების ადგილები

ავტოსადგომების

სავენტილაციო შახტა

წვიმის წყლის შემკრები მ ილები წვიმის წყლის შემკრები მილები

ეს ადგილია გაურკვეველი

მრავალფუნქციური კომპლექსი

A2

ფურცელ ის

ზომა

პროექტ ის დასახელ ება

ნახაზის დასახელებ ა

პროექტ ის ს ტატუ სი

Seni Svna:

მის ამ ართი:

Company nam e

Drawing title

კორექტ ირებული პროექტ ი

საპროექტ ო ორგანი ზაც ა

შეს. თარიღი

მასშტ აბ ი.

Drawing Scale.

თანამდებობა სახელ ი.გვარი ხელ მოწერა

პრ. ავტორი

შემსრულ ებლები პერფორმერს

დ.ბაი რამაშ ვი ლი
ფურცელ ი # სულ.

არქიტექტურული ნაწილი

ზ. მემ ან იშვილ ი კომ პ. შესრულ ება

2018 w.

T/q/t/•wf tU!tbje•

t/l!5 161 19:33

II სართულის გეგმა მ 1:100

n!2;211
JJ!tbsUvmjt!hfhnb

II

3

3

1 1

1. ნახააზზე ზომ ები მოცემ ულია მ ილი მეტრებში.

2. ექსპლოატაც იაში მ იღებ ამ დე პროექტში

შესაძლ ებელია გ ან ხორც იელდეს ც ვლილ ებები.

3. ნახაზის ყველ ა ცვლი ლება მშ ენებლობის

პროცეს ში შ ეთანხმ ებული უნდა იყოს პროექტის

ავტ ორთან.

ბინა #1

ბინა #3 ბინა #2

ოფისი #1

2

2

ქალაქი თბილისი, ქუჩა fizkul-

ტურის, #24/ქალაქი თბ ილისი,ქუჩა

ფიზკულტურის #26 /ქალაქი

თბილისი,ქუჩა ბოჭორიშვილის,

(fizkulturis) #24

ნაკვეთის # 01.10. 13. 023.158

Job Title

Drawing Status
Addres s

Notes:

Date

1

2

3

4

5

6

7

8

9
10

11

12

13

14

15

16

17

18

19

20 UP

Custom Text

8

7~

7

7

6

6

5

5

4

4

2

1~ 2

1

1

e~

g~

b~

a~

a

b

g

d

e

3

3

d~

22 x 150 = 3,3001234

5

6

7

8

9
10
11
12

13

14

15

16

17

18

19

20

21

7,150 7,200 4,500 5,750

6.800 6,900 6,500

800

7,000 6,750 6,600

400

300

7,050 7,300 4,250 6,300 250

20,600

350

20,600

250

41,800

25,450

300

14,350
200

10,350
250

200

14,350
200

4,300
200

5,550
200
25,000

6.800 6,900 6,500

800

7,000 6,750 6,600

400

200

2,100

200

4,300

200

6,900

200

6,300

200 350 250

6,750

250

11,100

200

2,050

250 41,800

+6.600

+6.600

2.92 m2

4.03 m2

5.00 m 2

8.23 m2 4.32 m 2

116.21 m 2

96.09 m2

147.90 m2

165.85 m 165.57 m2 2

5.00 m 2 4.50 m2 9.15 m2

4.05 m 2

4.05m 2 45.62 m2

4.05 m2

4.38 m2

3.24 m 2

5.00 m 2

45.14 m 2

4.05 m 2

3.91 m2

3.91 m 2

4.05 m2

4.05 m 2

წვიმ ის წყლის შემკრები მილები

წვიმ ის წყლის შე მკრები მილები

წვიმის წყლის შემ კრ ები მილები

გათბობის დანადგარების

განთავსების ადგილები

გათბობის დანადგარების

განთავსების ადგილები
გათბობის დანადგ არების

განთავსებ ის ადგილები

წვიმის წყლის შემკრები მ ილები წვიმის წყლის შემკრები მილები
გათბობის დანადგარების

განთავსების ადგილებ ი

წვიმის წყლის შემკრები მილე ბი

წვიმის წყლის შემკრები მილები

წვიმის წყლის შემ კრ ები მილები

წვიმის წყლის შემკრებ ი მილები

წვიმის წყლის შემკრე ბი მილები

გათბობის დანადგარების

განთავსების ადგილებ ი

გათბობის დანადგარებ ის

განთავსების ადგილები

ავტოსადგომების

სავენტილაციო შახტა

წვიმის წყლის შემ კრ ები მილები

მრავალფუნქციური კომპლექსი

A2

ფურცელ ის

ზომა

პროექტ ის დასახელ ება

ნახაზის დასახელებ ა

პროექტ ის ს ტატუ სი

Seni Svna:

მის ამ ართი:

Company nam e

Drawing title

კორექტ ირებული პროექტ ი

საპროექტ ო ორგანი ზაც ა

შეს. თარიღი

მასშტ აბ ი.

Drawing Scale.

თანამდებობა სახელ ი.გვარი ხელ მოწერა

პრ. ავტორი

შემსრულ ებლები პერფორმერს

დ.ბაი რამაშ ვი ლი
ფურცელ ი # სულ.

არქიტექტურული ნაწილი

ზ. მემ ან იშვილ ი კომ პ. შესრულ ება

2018 w.

T/q/t/•wf tU!tbje•

t/l!5 161 19:33

III სართულის გეგმა მ 1:100

n!2;211
JJJ!tbsUvmjt!hf hnb

II

3

3

1 1

1. ნახააზზე ზომ ები მოცემ ულია მ ილი მეტრებში.

2. ექსპლოატაც იაში მ იღებ ამ დე პროექტში

შესაძლ ებელია გ ან ხორც იელდეს ც ვლილ ებები.

3. ნახაზის ყველ ა ცვლი ლება მშ ენებლობის

პროცეს ში შ ეთანხმ ებული უნდა იყოს პროექტის

ავტ ორთან.

ბინა #2

ბინა #1

ბინა #4

ბინა #6 ბინა #5
2

2

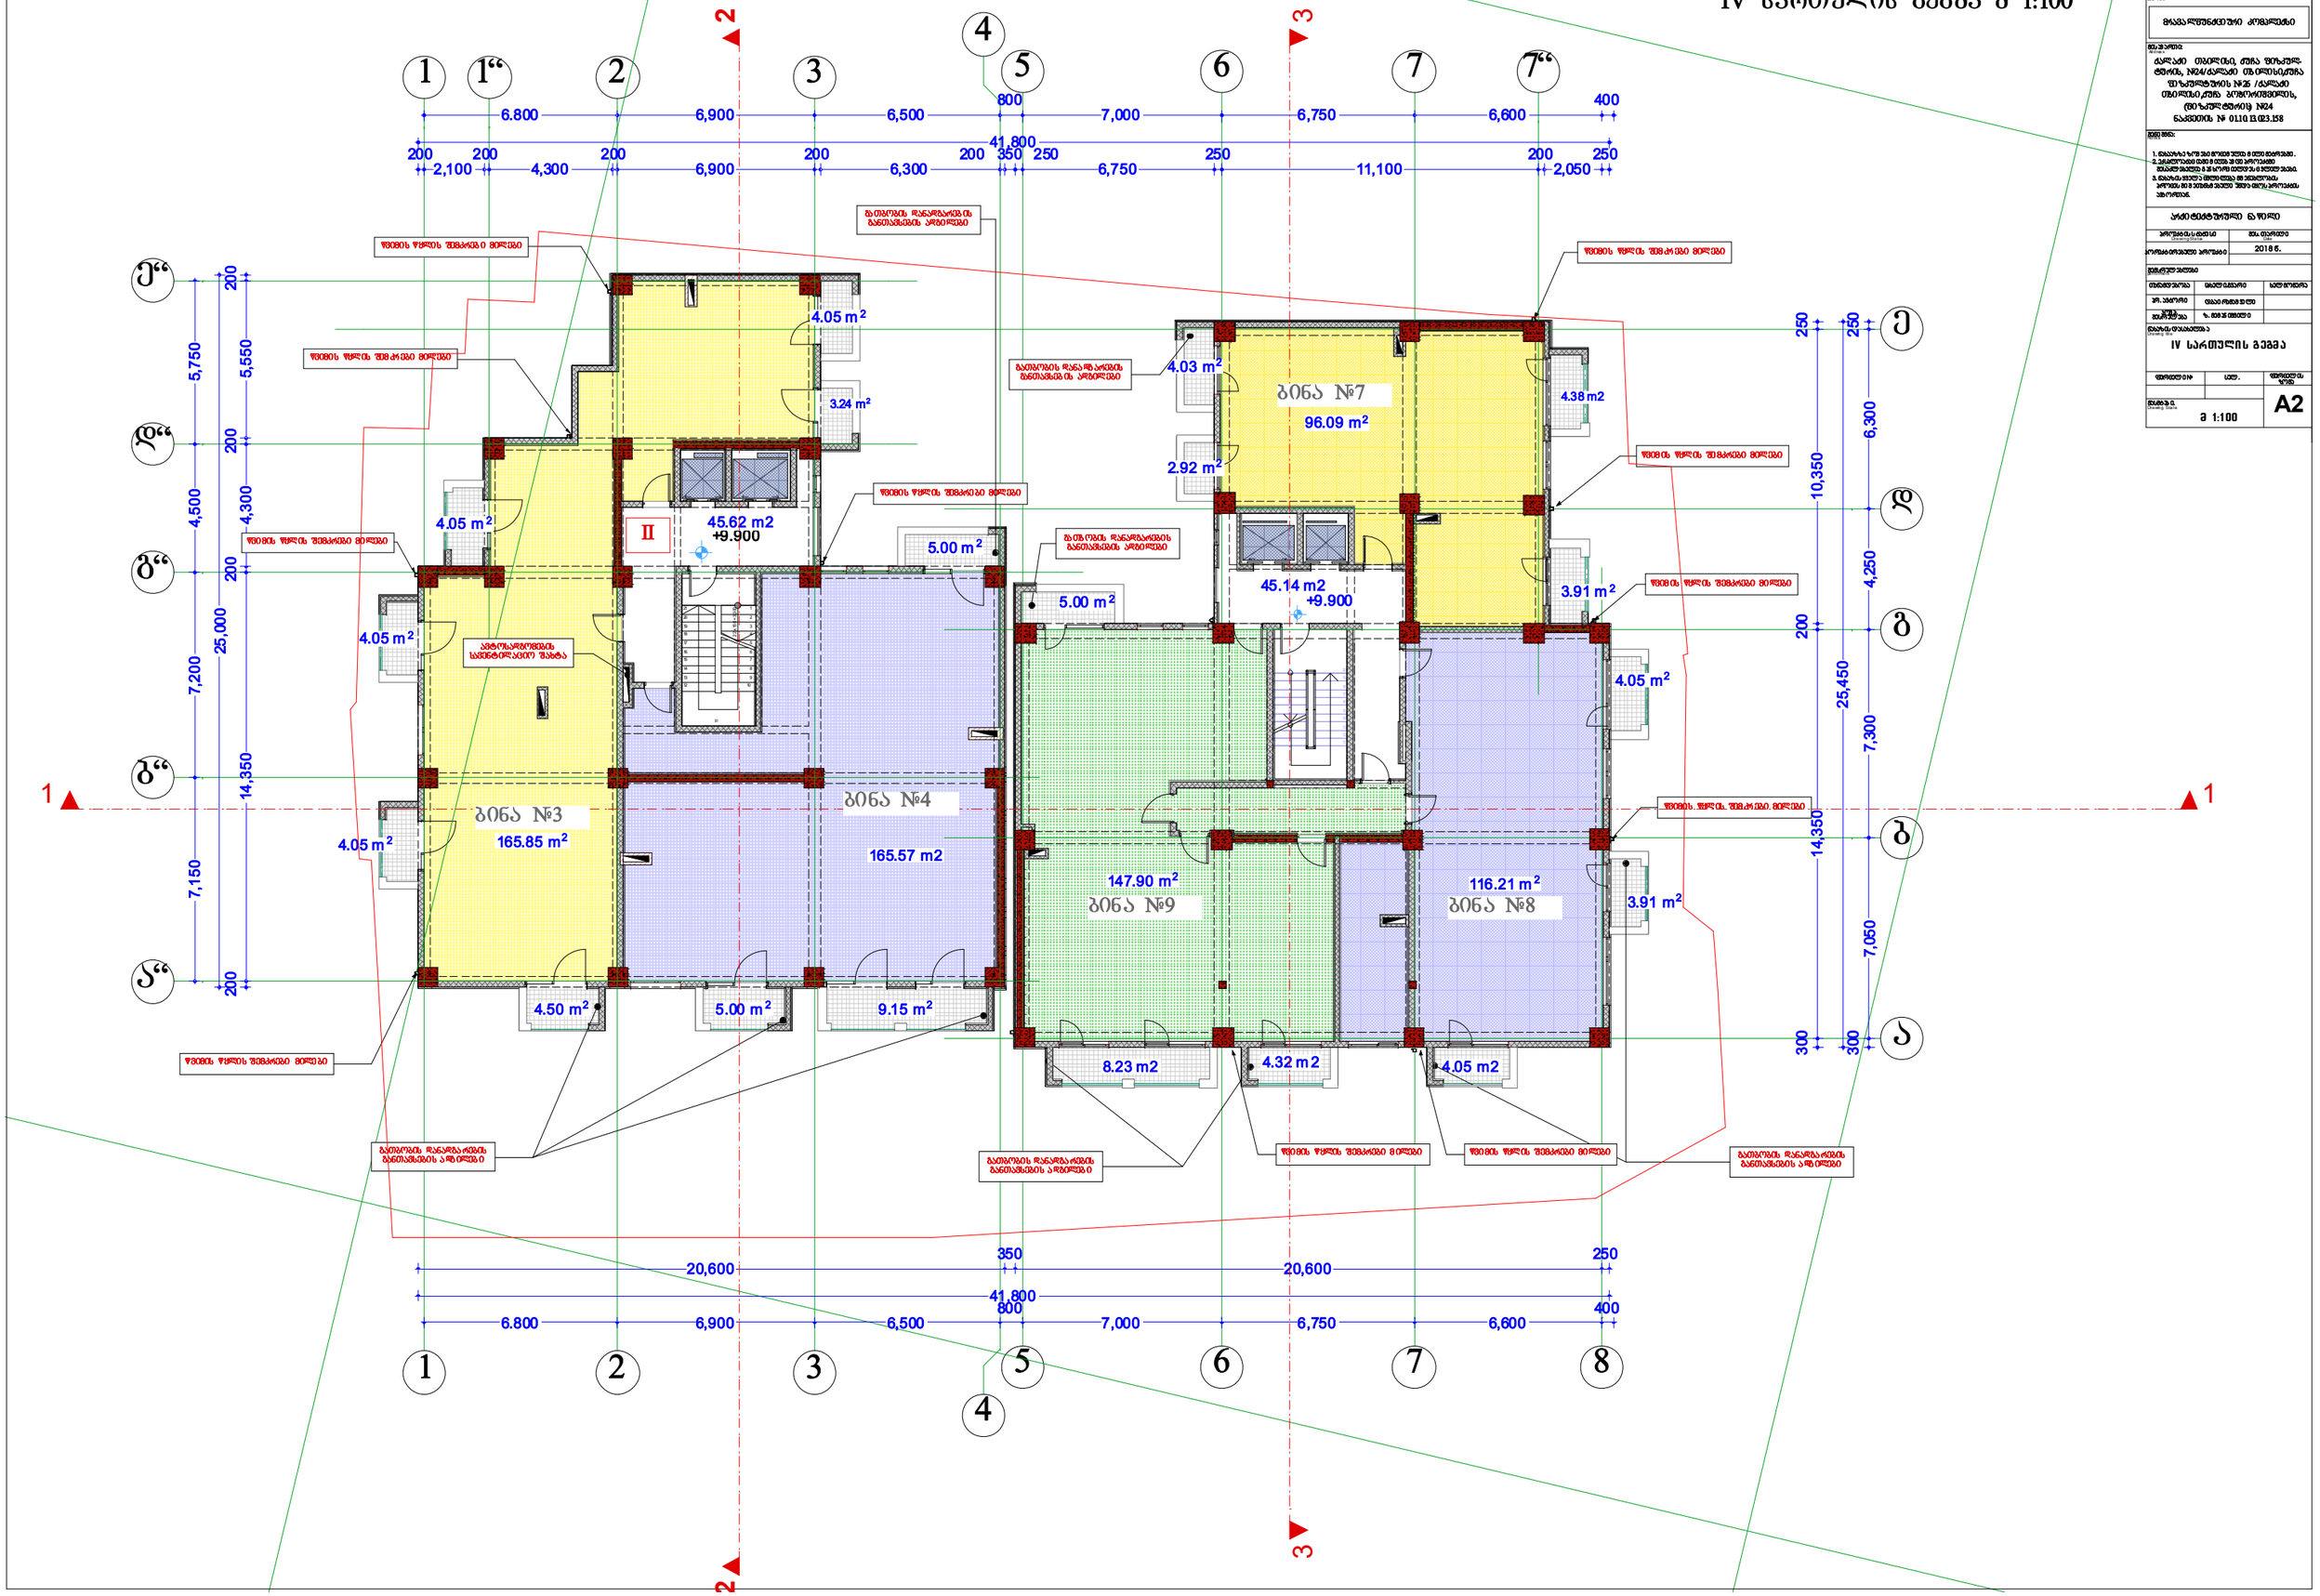

ქალაქი თბილისი, ქუჩა fizkul-

ტურის, #24/ქალაქი თბ ილისი,ქუჩა

ფიზკულტურის #26 /ქალაქი

თბილისი,ქუჩა ბოჭორიშვილის,

(fizkulturis) #24

ნაკვეთის # 01.10. 13. 023.158

Job Title

Drawing Status
Addres s

Notes:

Date

1

2

3

4

5

6

7

8

9
10

11

12

13

14

15

16

17

18

19

20 UP

Custom Text

8

7~

7

7

6

6

5

5
4

4

2

1~ 2

1

1

e~

g~

b~

a~

a

b

g

d

e

3

3

d~

22 x 150 = 3,3001234

5

6

7

8

9
10
11
12

13

14

15

16

17

18

19

20

21

7,150 7,200 4,500 5,750

6.800 6,900 6,500

800

7,000 6,750 6,600

400

300

7,050 7,300 4,250 6,300 250

20,600

350

20,600

250

41,800

25,450
300

14,350
200

10,350
250

200

14,350
200

4,300
200

5,550
200
25,000

6.800 6,900 6,500

800

7,000 6,750 6,600

400

200

2,100

200

4,300

200

6,900

200

6,300

200 350 250

6,750

250

11,100

200

2,050

250 41,800

+9.900

+9.900

165.85 m2

9.15 m2

4.05 m 2

3.24 m2

5.00 m 2

4.05 m 2

4.05 m 2

4.05 m 2

2.92 m2

4.03 m2
8.23 m2 4.32 m 2 4.05 m2

4.38 m2

3.91 m2

3.91 m 2

4.05 m2

116.21 m 2

96.09 m2

147.90 m2

45.14 m2

165.57 m2

4.50 m2 5.00 m 2

5.00 m 2

45.62 m2

წვიმ ის წყლის შემკრები მილები

წვიმ ის წყლის შე მკრები მილები

წვიმის წყლის შემ კრ ები მილები

გათბობის დანადგარების

განთავსების ადგილები

გათბობის დანადგარების

განთავსების ადგილები
გათბობის დანადგ არების

განთავსებ ის ადგილები

წვიმის წყლის შემკრები მ ილები წვიმის წყლის შემკრები მილები
გათბობის დანადგარების

განთავსების ადგილებ ი

წვიმის წყლის შემკრები მილე ბი

წვიმის წყლის შემკრები მილები

წვიმის წყლის შემ კრ ები მილები

წვიმის წყლის შემკრებ ი მილები

წვიმის წყლის შემკრე ბი მილები

გათბობის დანადგარების

განთავსების ადგილებ ი

გათბობის დანადგარებ ის

განთავსების ადგილები

ავტოსადგომების

სავენტილაციო შახტა

წვიმის წყლის შემ კრ ები მილები

მრავალფუნქციური კომპლექსი

A2

ფურცელ ის

ზომა

პროექტ ის დასახელ ება

ნახაზის დასახელებ ა

პროექტ ის ს ტატუ სი

Seni Svna:

მის ამ ართი:

Company nam e

Drawing title

კორექტ ირებული პროექტ ი

საპროექტ ო ორგანი ზაც ა

შეს. თარიღი

მასშტ აბ ი.

Drawing Scale.

თანამდებობა სახელ ი.გვარი ხელ მოწერა

პრ. ავტორი

შემსრულ ებლები პერფორმერს

დ.ბაი რამაშ ვი ლი
ფურცელ ი # სულ.

არქიტექტურული ნაწილი

ზ. მემ ან იშვილ ი კომ პ. შესრულ ება

2018 w.

T/q/t/•wf tU!tbje•

t/l!5 161 19:33

IV სართულის გეგმა მ 1:100

n!2;211
JW!tbsUvmj t!hfhnb

II

3

3

1 1

2

2

1. ნახააზზე ზომ ები მოცემ ულია მ ილი მეტრებში.

2. ექსპლოატაც იაში მ იღებ ამ დე პროექტში

შესაძლ ებელია გ ან ხორც იელდეს ც ვლილ ებები.

3. ნახაზის ყველ ა ცვლი ლება მშ ენებლობის

პროცეს ში შ ეთანხმ ებული უნდა იყოს პროექტის

ავტ ორთან.

ბინა #4

ბინა #3

ბინა #7

ბინა #9 ბინა #8

ქალაქი თბილისი, ქუჩა fizkul-

ტურის, #24/ქალაქი თბ ილისი,ქუჩა

ფიზკულტურის #26 /ქალაქი

თბილისი,ქუჩა ბოჭორიშვილის,

(fizkulturis) #24

ნაკვეთის # 01.10. 13. 023.158

Job Title

Drawing Status
Addres s

Notes:

Date

1

2

3

4

5

6

7

8

9
10

11

12

13

14

15

16

17

18

19

20 UP

Custom Text

8

7~

7

7

6

6

5

5
4

4

2

1~ 2

1

1

e~

g~

b~

a~

a

b

g

d

e

3

3

d~

22 x 150 = 3,3001234

5

6

7

8

9
10
11
12

13

14

15

16

17

18

19

20

21

7,150 7,200 4,500 5,750

6.800 6,900 6,500

800

7,000 6,750 6,600

400

300

7,050 7,300 4,250 6,300 250

20,600

350

20,600

250

41,800

25,450
300

14,350
200

10,350
250

200

14,350
200

4,300
200

5,550
200
25,000

6.800 6,900 6,500

800

7,000 6,750 6,600

400

200

2,100

200

4,300

200

6,900

200

6,300

200 350 250

6,750

250

11,100

200

2,050

250 41,800

+13.200

+13.200

9.15 m2
3.24 m2

5.00 m 2

4.05 m 2

4.05 m 2

8.23 m2 4.32 m 2 4.05 m2

4.38 m2

3.91 m2

3.91 m 2

4.05 m2

2.92 m2

4.03 m2

116.21 m 2

96.09 m2

147.90 m2

45.14 m2

5.00 m 2

4.50 m2 5.00 m 2
4.05 m 2

4.05m 2

165.85 m2

165.57 m2

45.62 m2

წვიმ ის წყლის შემკრები მილები

წვიმ ის წყლის შე მკრები მილები

წვიმის წყლის შემ კრ ები მილები

გათბობის დანადგარების

განთავსების ადგილები

გათბობის დანადგარების

განთავსების ადგილები
გათბობის დანადგ არების

განთავსებ ის ადგილები

წვიმის წყლის შემკრები მ ილები წვიმის წყლის შემკრები მილები
გათბობის დანადგარების

განთავსების ადგილებ ი

წვიმის წყლის შემკრები მილე ბი

წვიმის წყლის შემკრები მილები

წვიმის წყლის შემ კრ ები მილები

წვიმის წყლის შემკრებ ი მილები

წვიმის წყლის შემკრე ბი მილები

გათბობის დანადგარების

განთავსების ადგილებ ი

გათბობის დანადგარებ ის

განთავსების ადგილები

ავტოსადგომების

სავენტილაციო შახტა

წვიმის წყლის შემ კრ ები მილები

მრავალფუნქციური კომპლექსი

A2

ფურცელ ის

ზომა

პროექტ ის დასახელ ება

ნახაზის დასახელებ ა

პროექტ ის ს ტატუ სი

Seni Svna:

მის ამ ართი:

Company nam e

Drawing title

კორექტ ირებული პროექტ ი

საპროექტ ო ორგანი ზაც ა

შეს. თარიღი

მასშტ აბ ი.

Drawing Scale.

თანამდებობა სახელ ი.გვარი ხელ მოწერა

პრ. ავტორი

შემსრულ ებლები პერფორმერს

დ.ბაი რამაშ ვი ლი
ფურცელ ი # სულ.

არქიტექტურული ნაწილი

ზ. მემ ან იშვილ ი კომ პ. შესრულ ება

2018 w.

T/q/t/•wf tU!tbje•

t/l!5 161 19:33

V სართულის გეგმა მ 1:100

n!2;211
W!tbsUvmj t!hfhnb

II

3

3

1 1

2

2

1. ნახააზზე ზომ ები მოცემ ულია მ ილი მეტრებში.

2. ექსპლოატაც იაში მ იღებ ამ დე პროექტში

შესაძლ ებელია გ ან ხორც იელდეს ც ვლილ ებები.

3. ნახაზის ყველ ა ცვლი ლება მშ ენებლობის

პროცეს ში შ ეთანხმ ებული უნდა იყოს პროექტის

ავტ ორთან.

ბინა #6

ბინა #5

ბინა #10

ბინა #12 ბინა #11

ქალაქი თბილისი, ქუჩა fizkul-

ტურის, #24/ქალაქი თბ ილისი,ქუჩა

ფიზკულტურის #26 /ქალაქი

თბილისი,ქუჩა ბოჭორიშვილის,

(fizkulturis) #24

ნაკვეთის # 01.10. 13. 023.158

Job Title

Drawing Status
Addres s

Notes:

Date

1

2

3

4

5

6

7

8

9
10

11

12

13

14

15

16

17

18

19

20 UP

Custom Text

8

7~

7

7

6

6

5

5
4

4

2

1~ 2

1

1

e~

g~

b~

a~

a

b

g

d

e

3

3

d~

22 x 150 = 3,3001234

5

6

7

8

9
10
11
12

13

14

15

16

17

18

19

20

21

7,150 7,200 4,500 5,750

6.800 6,900 6,500

800

7,000 6,750 6,600

400

300

7,050 7,300 4,250 6,300 250

20,600

350

20,600

250

41,800

25,450
300

14,350
200

10,350
250

200

14,350
200

4,300
200

5,550
200
25,000

6.800 6,900 6,500

800

7,000 6,750 6,600

400

200

2,100

200

4,300

200

6,900

200

6,300

200 350 250

6,750

250

11,100

200

2,050

250 41,800

+16.500

+16.500

9.15 m2
3.24 m2

5.00 m 2

4.05 m 2

8.23 m2 4.32 m 2 4.05 m2

4.38 m2

3.91 m2

3.91 m 2

4.05 m2

2.92 m2

4.03 m2

116.21 m 2

96.09 m2

147.90 m2

45.14 m2

165.85 m2

5.00 m 2

4.05 m 2

4.50 m2 5.00 m 2
4.05 m 2

4.05m 2

165.57 m2

45.62 m2

წვიმ ის წყლის შემკრები მილები

წვიმ ის წყლის შე მკრები მილები

წვიმის წყლის შემ კრ ები მილები

გათბობის დანადგარების

განთავსების ადგილები

გათბობის დანადგარების

განთავსების ადგილები
გათბობის დანადგ არების

განთავსებ ის ადგილები

წვიმის წყლის შემკრები მ ილები წვიმის წყლის შემკრები მილები
გათბობის დანადგარების

განთავსების ადგილებ ი

წვიმის წყლის შემკრები მილე ბი

წვიმის წყლის შემკრები მილები

წვიმის წყლის შემ კრ ები მილები

წვიმის წყლის შემკრებ ი მილები

წვიმის წყლის შემკრე ბი მილები

გათბობის დანადგარების

განთავსების ადგილებ ი

გათბობის დანადგარებ ის

განთავსების ადგილები

ავტოსადგომების

სავენტილაციო შახტა

წვიმის წყლის შემ კრ ები მილები

მრავალფუნქციური კომპლექსი

A2

ფურცელ ის

ზომა

პროექტ ის დასახელ ება

ნახაზის დასახელებ ა

პროექტ ის ს ტატუ სი

Seni Svna:

მის ამ ართი:

Company nam e

Drawing title

კორექტ ირებული პროექტ ი

საპროექტ ო ორგანი ზაც ა

შეს. თარიღი

მასშტ აბ ი.

Drawing Scale.

თანამდებობა სახელ ი.გვარი ხელ მოწერა

პრ. ავტორი

შემსრულ ებლები პერფორმერს

დ.ბაი რამაშ ვი ლი
ფურცელ ი # სულ.

არქიტექტურული ნაწილი

ზ. მემ ან იშვილ ი კომ პ. შესრულ ება

2018 w.

T/q/t/•wf tU!tbje•

t/l!5 161 19:33

VI სართულის გეგმა მ 1:100

n!2;211
WJ!tbsUvmj t!hfhnb

II

3

3

1 1

2

2

1. ნახააზზე ზომ ები მოცემ ულია მ ილი მეტრებში.

2. ექსპლოატაც იაში მ იღებ ამ დე პროექტში

შესაძლ ებელია გ ან ხორც იელდეს ც ვლილ ებები.

3. ნახაზის ყველ ა ცვლი ლება მშ ენებლობის

პროცეს ში შ ეთანხმ ებული უნდა იყოს პროექტის

ავტ ორთან.

ბინა #8

ბინა #7

ბინა #13

ბინა #15 ბინა #14

ქალაქი თბილისი, ქუჩა fizkul-

ტურის, #24/ქალაქი თბ ილისი,ქუჩა

ფიზკულტურის #26 /ქალაქი

თბილისი,ქუჩა ბოჭორიშვილის,

(fizkulturis) #24

ნაკვეთის # 01.10. 13. 023.158

Job Title

Drawing Status
Addres s

Notes:

Date

1

2

3

4

5

6

7

8

9
10

11

12

13

14

15

16

17

18

19

20 UP

Custom Text

8

7~

7

7

6

6

5

5
4

4

2

1~ 2

1

1

e~

g~

b~

a~

a

b

g

d

e

3

3

d~

22 x 150 = 3,3001234

5

6

7

8

9
10
11
12

13

14

15

16

17

18

19

20

21

7,150 7,200 4,500 5,750

6.800 6,900 6,500

800

7,000 6,750 6,600

400

300

7,050 7,300 4,250 6,300 250

20,600

350

20,600

250

41,800

25,450
300

14,350
200

10,350
250

200

14,350
200

4,300
200

5,550
200
25,000

6.800 6,900 6,500

800

7,000 6,750 6,600

400

200

2,100

200

4,300

200

6,900

200

6,300

200 350 250

6,750

250

11,100

200

2,050

250 41,800

+19.800

+19.800

9.15 m2
3.24 m2

5.00 m 2

4.05 m 2

4.05 m 2

8.23 m2 4.32 m 2 4.05 m2

4.38 m2

3.91 m2

3.91 m 2

4.05 m2

2.92 m2

4.03 m2

116.21 m 2

96.09 m2

147.90 m2

45.14 m2

165.57 m2

5.00 m 2

4.50 m2 5.00 m 2

4.05m 2

4.05 m 2

165.85 m2

45.62 m2

წვიმ ის წყლის შემკრები მილები

წვიმ ის წყლის შე მკრები მილები

წვიმის წყლის შემ კრ ები მილები

გათბობის დანადგარების

განთავსების ადგილები

გათბობის დანადგარების

განთავსების ადგილები
გათბობის დანადგ არების

განთავსებ ის ადგილები

წვიმის წყლის შემკრები მ ილები წვიმის წყლის შემკრები მილები
გათბობის დანადგარების

განთავსების ადგილებ ი

წვიმის წყლის შემკრები მილე ბი

წვიმის წყლის შემკრები მილები

წვიმის წყლის შემ კრ ები მილები

წვიმის წყლის შემკრებ ი მილები

წვიმის წყლის შემკრე ბი მილები

გათბობის დანადგარების

განთავსების ადგილებ ი

გათბობის დანადგარებ ის

განთავსების ადგილები

ავტოსადგომების

სავენტილაციო შახტა

წვიმის წყლის შემ კრ ები მილები

მრავალფუნქციური კომპლექსი

A2

ფურცელ ის

ზომა

პროექტ ის დასახელ ება

ნახაზის დასახელებ ა

პროექტ ის ს ტატუ სი

Seni Svna:

მის ამ ართი:

Company nam e

Drawing title

კორექტ ირებული პროექტ ი

საპროექტ ო ორგანი ზაც ა

შეს. თარიღი

მასშტ აბ ი.

Drawing Scale.

თანამდებობა სახელ ი.გვარი ხელ მოწერა

პრ. ავტორი

შემსრულ ებლები პერფორმერს

დ.ბაი რამაშ ვი ლი
ფურცელ ი # სულ.

არქიტექტურული ნაწილი

ზ. მემ ან იშვილ ი კომ პ. შესრულ ება

2018 w.

T/q/t/•wf tU!tbje•

t/l!5 161 19:33

VII სართულის გეგმა მ 1:100

n!2;211
WJJ!tbsUvmjt!hfhnb

II

3

3

1 1

2

2

1. ნახააზზე ზომ ები მოცემ ულია მ ილი მეტრებში.

2. ექსპლოატაც იაში მ იღებ ამ დე პროექტში

შესაძლ ებელია გ ან ხორც იელდეს ც ვლილ ებები.

3. ნახაზის ყველ ა ცვლი ლება მშ ენებლობის

პროცეს ში შ ეთანხმ ებული უნდა იყოს პროექტის

ავტ ორთან.

ბინა #10

ბინა #9

ბინა #16

ბინა #18 ბინა #17

ქალაქი თბილისი, ქუჩა fizkul-

ტურის, #24/ქალაქი თბ ილისი,ქუჩა

ფიზკულტურის #26 /ქალაქი

თბილისი,ქუჩა ბოჭორიშვილის,

(fizkulturis) #24

ნაკვეთის # 01.10. 13. 023.158

Job Title

Drawing Status
Addres s

Notes:

Date

1

2

3

4

5

6

7

8

9
10

11

12

13

14

15

16

17

18

19

20 UP

Custom Text

8

7~

7

7

6

6

5

5
4

4

2

1~ 2

1

1

e~

g~

b~

a~

a

b

g

d

e

3

3

d~

22 x 150 = 3,3001234

5

6

7

8

9
10
11
12

13

14

15

16

17

18

19

20

21

7,150 7,200 4,500 5,750

6.800 6,900 6,500

800

7,000 6,750 6,600

400

300

7,050 7,300 4,250 6,300 250

20,600

350

20,600

250

41,800

25,450
300

14,350
200

10,350
250

200

14,350
200

4,300
200

5,550
200
25,000

6.800 6,900 6,500

800

7,000 6,750 6,600

400

200

2,100

200

4,300

200

6,900

200

6,300

200 350 250

6,750

250

11,100

200

2,050

250 41,800

+23.100

+23.100

192.62 m2

167.58 m2

9.15 m2
3.24 m2

5.00 m 2

4.05 m 2

8.23 m2 4.32 m 2 4.05 m2

4.38 m2

3.91 m2

3.91 m 2

4.05 m2

2.92 m2

4.03 m2

45.14 m2

5.00 m 2

4.05 m 2

4.50 m2

4.05m 2

4.05 m 2

165.57 m2

165.85 m2

5.00 m 2

45.62 m2

წვიმ ის წყლის შემკრები მილები

წვიმ ის წყლის შე მკრები მილები

წვიმის წყლის შემ კრ ები მილები

გათბობის დანადგარების

განთავსების ადგილები

გათბობის დანადგარების

განთავსების ადგილები

წვიმის წყლის შემკრები მ ილები წვიმის წყლის შემკრები მილები
გათბობის დანადგარების

განთავსების ადგილებ ი

წვიმის წყლის შემკრები მილე ბი

წვიმის წყლის შემკრები მილები

წვიმის წყლის შემ კრ ები მილები

წვიმის წყლის შემკრებ ი მილები

წვიმის წყლის შემკრე ბი მილები

გათბობის დანადგარების

განთავსების ადგილებ ი

გათბობის დანადგარებ ის

განთავსების ადგილები

ავტოსადგომების

სავენტილაციო შახტა

წვიმის წყლის შემ კრ ები მილები

მრავალფუნქციური კომპლექსი

A2

ფურცელ ის

ზომა

პროექტ ის დასახელ ება

ნახაზის დასახელებ ა

პროექტ ის ს ტატუ სი

Seni Svna:

მის ამ ართი:

Company nam e

Drawing title

კორექტ ირებული პროექტ ი

საპროექტ ო ორგანი ზაც ა

შეს. თარიღი

მასშტ აბ ი.

Drawing Scale.

თანამდებობა სახელ ი.გვარი ხელ მოწერა

პრ. ავტორი

შემსრულ ებლები პერფორმერს

დ.ბაი რამაშ ვი ლი
ფურცელ ი # სულ.

არქიტექტურული ნაწილი

ზ. მემ ან იშვილ ი კომ პ. შესრულ ება

2018 w.

T/q/t/•wf tU!tbje•

t/l!5 161 19:33

VIII სართულის გეგმა მ 1:100

n!2;211
WJJJ!tbsUvmjt!hf hnb

II

3

3

1 1

2

2

1. ნახააზზე ზომ ები მოცემ ულია მ ილი მეტრებში.

2. ექსპლოატაც იაში მ იღებ ამ დე პროექტში

შესაძლ ებელია გ ან ხორც იელდეს ც ვლილ ებები.

3. ნახაზის ყველ ა ცვლი ლება მშ ენებლობის

პროცეს ში შ ეთანხმ ებული უნდა იყოს პროექტის

ავტ ორთან.

ბინა #12

ბინა #11

ბინა #19

ბინა #20

ქალაქი თბილისი, ქუჩა fizkul-

ტურის, #24/ქალაქი თბ ილისი,ქუჩა

ფიზკულტურის #26 /ქალაქი

თბილისი,ქუჩა ბოჭორიშვილის,

(fizkulturis) #24

ნაკვეთის # 01.10. 13. 023.158

Job Title

Drawing Status
Addres s

Notes:

Date

1

2

3

4

5

6

7

8

9
10

11

12

13

14

15

16

17

18

19

20 UP

Custom Text

8

7~

7

7

6

6

5

5
4

4

2

1~ 2

1

1

e~

g~

b~

a~

a

b

g

d

e

3

3

d~

22 x 150 = 3,3001234

5

6

7

8

9
10
11
12

13

14

15

16

17

18

19

20

21

7,150 7,200 4,500 5,750

6.800 6,900 6,500

800

7,000 6,750 6,600

400

300

7,050 7,300 4,250 6,300 250

20,600

350

20,600

250

41,800

25,450
300

14,350
200

10,350
250

200

14,350
200

4,300
200

5,550
200
25,000

6.800 6,900 6,500

800

7,000 6,750 6,600

400

200

2,100

200

4,300

200

6,900

200

6,300

200 350 250

6,750

250

11,100

200

2,050

250 41,800

+26.400

+26.400

9.15 m2
3.24 m2

5.00 m 2

4.05 m 2

4.05 m 2

2.92 m2

4.03 m2
8.23 m2 4.32 m 2 4.05 m2

4.38 m2

3.91 m2

3.91 m 2

4.05 m2

167.58 m2

45.14 m2

5.00 m 2

4.50 m2

4.05m 2

4.05 m 2

5.00 m 2

192.62 m2

165.57 m2

165.85 m2

45.62 m2

წვიმ ის წყლის შემკრები მილები

წვიმ ის წყლის შე მკრები მილები

წვიმის წყლის შემ კრ ები მილები

გათბობის დანადგარების

განთავსების ადგილები

გათბობის დანადგარების

განთავსების ადგილები
გათბობის დანადგ არების

განთავსებ ის ადგილები

წვიმის წყლის შემკრები მ ილები წვიმის წყლის შემკრები მილები
გათბობის დანადგარების

განთავსების ადგილებ ი

წვიმის წყლის შემკრები მილე ბი

წვიმის წყლის შემკრები მილები

წვიმის წყლის შემ კრ ები მილები

წვიმის წყლის შემკრებ ი მილები

წვიმის წყლის შემკრე ბი მილები

გათბობის დანადგარების

განთავსების ადგილებ ი

გათბობის დანადგარებ ის

განთავსების ადგილები

ავტოსადგომების

სავენტილაციო შახტა

წვიმის წყლის შემ კრ ები მილები

მრავალფუნქციური კომპლექსი

A2

ფურცელ ის

ზომა

პროექტ ის დასახელ ება

ნახაზის დასახელებ ა

პროექტ ის ს ტატუ სი

Seni Svna:

მის ამ ართი:

Company nam e

Drawing title

კორექტ ირებული პროექტ ი

საპროექტ ო ორგანი ზაც ა

შეს. თარიღი

მასშტ აბ ი.

Drawing Scale.

თანამდებობა სახელ ი.გვარი ხელ მოწერა

პრ. ავტორი

შემსრულ ებლები პერფორმერს

დ.ბაი რამაშ ვი ლი
ფურცელ ი # სულ.

არქიტექტურული ნაწილი

ზ. მემ ან იშვილ ი კომ პ. შესრულ ება

2018 w.

T/q/t/•wf tU!tbje•

t/l!5 161 19:33

IX სართულის გეგმა მ 1:100

n!2;211
JY!tbsUvmj t!hfhnb

II

3

3

1 1

2

2

1. ნახააზზე ზომ ები მოცემ ულია მ ილი მეტრებში.

2. ექსპლოატაც იაში მ იღებ ამ დე პროექტში

შესაძლ ებელია გ ან ხორც იელდეს ც ვლილ ებები.

3. ნახაზის ყველ ა ცვლი ლება მშ ენებლობის

პროცეს ში შ ეთანხმ ებული უნდა იყოს პროექტის

ავტ ორთან.

ბინა #14

ბინა #13

ბინა #1

ბინა #22

21

ქალაქი თბილისი, ქუჩა fizkul-

ტურის, #24/ქალაქი თბ ილისი,ქუჩა

ფიზკულტურის #26 /ქალაქი

თბილისი,ქუჩა ბოჭორიშვილის,

(fizkulturis) #24

ნაკვეთის # 01.10. 13. 023.158

Job Title

Drawing Status
Addres s

Notes:

Date

1

2

3

4

5

6

7

8

9
10

11

12

13

14

15

16

17

18

19

20 UP

Custom Text

8

7~

7

7

6

6

5

5
4

4

2

1~ 2

1

1

e~

g~

b~

a~

a

b

g

d

e

3

3

d~

22 x 150 = 3,3001234

5

6

7

8

9
10
11
12

13

14

15

16

17

18

19

20

21

7,150 7,200 4,500 5,750

6.800 6,900 6,500

800

7,000 6,750 6,600

400

300

7,050 7,300 4,250 6,300 250

20,600

350

20,600

250

41,800

25,450
300

14,350
200

10,350
250

200

14,350
200

4,300
200

5,550
200
25,000

6.800 6,900 6,500

800

7,000 6,750 6,600

400

200

2,100

200

4,300

200

6,900

200

6,300

200 350 250

6,750

250

11,100

200

2,050

250 41,800

+29.700

+29.700

9.15 m2
3.24 m2

5.00 m 2

4.05 m 2

4.05 m 2

2.92 m2

4.03 m2
8.23 m2 4.32 m 2 4.05 m2

4.38 m2

3.91 m2

3.91 m 2

4.05 m2

167.58 m2

45.14 m2

5.00 m 2

4.50 m2

4.05m 2

4.05 m 2

5.00 m 2

192.62 m2

165.57 m2

165.85 m2

45.62 m2

წვიმ ის წყლის შემკრები მილები

წვიმ ის წყლის შე მკრები მილები

წვიმის წყლის შემ კრ ები მილები

გათბობის დანადგარების

განთავსების ადგილები

გათბობის დანადგარების

განთავსების ადგილები
გათბობის დანადგ არების

განთავსებ ის ადგილები

წვიმის წყლის შემკრები მ ილები წვიმის წყლის შემკრები მილები
გათბობის დანადგარების

განთავსების ადგილებ ი

წვიმის წყლის შემკრები მილე ბი

წვიმის წყლის შემკრები მილები

წვიმის წყლის შემ კრ ები მილები

წვიმის წყლის შემკრებ ი მილები

წვიმის წყლის შემკრე ბი მილები

გათბობის დანადგარების

განთავსების ადგილებ ი

გათბობის დანადგარებ ის

განთავსების ადგილები

ავტოსადგომების

სავენტილაციო შახტა

წვიმის წყლის შემ კრ ები მილები

მრავალფუნქციური კომპლექსი

A2

ფურცელ ის

ზომა

პროექტ ის დასახელ ება

ნახაზის დასახელებ ა

პროექტ ის ს ტატუ სი

Seni Svna:

მის ამ ართი:

Company nam e

Drawing title

კორექტ ირებული პროექტ ი

საპროექტ ო ორგანი ზაც ა

შეს. თარიღი

მასშტ აბ ი.

Drawing Scale.

თანამდებობა სახელ ი.გვარი ხელ მოწერა

პრ. ავტორი

შემსრულ ებლები პერფორმერს

დ.ბაი რამაშ ვი ლი
ფურცელ ი # სულ.

არქიტექტურული ნაწილი

ზ. მემ ან იშვილ ი კომ პ. შესრულ ება

2018 w.

T/q/t/•wf tU!tbje•

t/l!5 161 19:33

X სართულის გეგმა მ 1:100

n!2;211
Y!tbsUvmjt!hfhnb

II

3

3

1 1

2

2

1. ნახააზზე ზომ ები მოცემ ულია მ ილი მეტრებში.

2. ექსპლოატაც იაში მ იღებ ამ დე პროექტში

შესაძლ ებელია გ ან ხორც იელდეს ც ვლილ ებები.

3. ნახაზის ყველ ა ცვლი ლება მშ ენებლობის

პროცეს ში შ ეთანხმ ებული უნდა იყოს პროექტის

ავტ ორთან.

ბინა #16

ბინა #15

ბინა #23

ბინა #24

ქალაქი თბილისი, ქუჩა fizkul-

ტურის, #24/ქალაქი თბ ილისი,ქუჩა

ფიზკულტურის #26 /ქალაქი

თბილისი,ქუჩა ბოჭორიშვილის,

(fizkulturis) #24

ნაკვეთის # 01.10. 13. 023.158

Job Title

Drawing Status
Addres s

Notes:

Date

1

2

3

4

5

6

7

8

9
10

11

12

13

14

15

16

17

18

19

20 UP

Custom Text

8

7~

7

7

6

6

5

5
4

4

2

1~ 2

1

1

e~

g~

b~

a~

a

b

g

d

e

3

3

d~

22 x 150 = 3,3001234

5

6

7

8

9
10
11
12

13

14

15

16

17

18

19

20

21

7,150 7,200 4,500 5,750

6.800 6,900 6,500

800

7,000 6,750 6,600

400

300

7,050 7,300 4,250 6,300 250

20,600

350

20,600

250

41,800

25,450
300

14,350
200

10,350
250

200

14,350
200

4,300
200

5,550
200
25,000

6.800 6,900 6,500

800

7,000 6,750 6,600

400

200

2,100

200

4,300

200

6,900

200

6,300

200 350 250

6,750

250

11,100

200

2,050

250 41,800

+33.000

+33.000

9.15 m2
3.24 m2

5.00 m 2

4.05 m 2

4.05 m 2

2.92 m2

4.03 m2
4.65 m2

2.55 m2 2.33 m2

3.91 m2

3.91 m 2

4.05 m2

183.70 m2

167.58 m2

45.14 m2

5.00 m 2

4.50 m2

4.05m 2

4.05 m 2

5.00 m 2

165.57 m2

165.85 m2

9.00 m 2

45.62 m2

წვიმ ის წყლის შემკრები მილები

წვიმის წყლის შემკრები მილები

გათბობის დანადგარების

განთავსების ადგილები

გათბობის დანადგ არების

განთავსებ ის ადგილები

ავტოსადგომების

სავე ნტილაციო შახტა

წვიმის წყლის შემკრებ ი მილები

გათბობ ის დანადგარების

გა ნთა ვსების ადგილები
გათბობის დანადგარების

განთავსების ადგილებ ი

წვიმის წყლის შემკრები მილე ბი

წვიმის წყლის შემკრები მილები

წვიმის წყლის შემ კრ ები მილები

წვიმის წყლის შემკრებ ი მილები

წვიმის წყლის შემკრე ბი მილები

გათბობის დანადგარების

განთავსების ადგილებ ი

გათბობის დანადგარებ ის

განთავსების ადგილები

ავტოსადგომების

სავენტილაციო შახტა

წვიმის წყლის შემ კრ ები მილები

მრავალფუნქციური კომპლექსი

A2

ფურცელ ის

ზომა

პროექტ ის დასახელ ება

ნახაზის დასახელებ ა

პროექტ ის ს ტატუ სი

Seni Svna:

მის ამ ართი:

Company nam e

Drawing title

კორექტ ირებული პროექტ ი

საპროექტ ო ორგანი ზაც ა

შეს. თარიღი

მასშტ აბ ი.

Drawing Scale.

თანამდებობა სახელ ი.გვარი ხელ მოწერა

პრ. ავტორი

შემსრულ ებლები პერფორმერს

დ.ბაი რამაშ ვი ლი
ფურცელ ი # სულ.

არქიტექტურული ნაწილი

ზ. მემ ან იშვილ ი კომ პ. შესრულ ება

2018 w.

T/q/t/•wf tU!tbje•

t/l!5 161 19:33

XI სართულის გეგმა მ 1:100

n!2;211
YJ!tbsUvmj t!hfhnb

II

3

3

1 1

2

2

1. ნახააზზე ზომ ები მოცემ ულია მ ილი მეტრებში.

2. ექსპლოატაც იაში მ იღებ ამ დე პროექტში

შესაძლ ებელია გ ან ხორც იელდეს ც ვლილ ებები.

3. ნახაზის ყველ ა ცვლი ლება მშ ენებლობის

პროცეს ში შ ეთანხმ ებული უნდა იყოს პროექტის

ავტ ორთან.

ბინა #25

ბინა #26

ბინა #18

ბინა #17

ქალაქი თბილისი, ქუჩა fizkul-

ტურის, #24/ქალაქი თბ ილისი,ქუჩა

ფიზკულტურის #26 /ქალაქი

თბილისი,ქუჩა ბოჭორიშვილის,

(fizkulturis) #24

ნაკვეთის # 01.10. 13. 023.158

Job Title

Drawing Status
Addres s

Notes:

Date

1

2

3

4

5

6

7

8

9
10

11

12

13

14

15

16

17

18

19

20 UP

Custom Text

8

7~

7

7

6

6

5

5
4

4

2

1~ 2

1

1

e~

g~

b~

a~

a

b

g

d

e

3

3

d~

22 x 150 = 3,3001234

5

6

7

8

9
10
11
12

13

14

15

16

17

18

19

20

21

7,150 7,200 4,500 5,750

6.800 6,900 6,500

800

7,000 6,750 6,600

400

300

7,050 7,300 4,250 6,300 250

20,600

350

20,600

250

41,800

25,450
300

14,350
200

10,350
250

200

14,350
200

4,300
200

5,550
200
25,000

6.800 6,900 6,500

800

7,000 6,750 6,600

400

200

2,100

200

4,300

200

6,900

200

6,300

200 350 250

6,750

250

11,100

200

2,050

250 41,800

+36.300

+36.300

140.86 m2

164.12 m2

12.89 m 2 13.26 m 2

6.74 m 2

9.15 m2

5.00 m2

3.24 m2

5.00 m 2

45.14 m2

4.05 m 2

3.91 m2

3.91 m 2

4.05 m2

14.32 m 2

4.05 m 2

2.92 m2

4.03 m2

165.57 m2

165.85 m2

4.50 m2

4.05m 2

4.05 m 2

5.00 m 2

45.62 m2

წვიმის წყლის შემკრები მილებ ი

წვიმ ის წყლის შემკრები მილები

წვიმის წყლის შემკრები მილები

გათბობის დანადგარების

განთავსების ადგილები

გათბობის დანადგ არების

განთავსებ ის ადგილები

ავტოსადგომების

სავე ნტილაციო შახტა

წვიმის წყლის შემკრებ ი მილები

გათბობ ის დანადგარების

გა ნთა ვსების ადგილები
გათბობის დანადგარების

განთავსების ადგილებ ი

წვიმის წყლის შემკრები მილე ბი

წვიმის წყლის შემკრები მილები

წვიმის წყლის შემ კრ ები მილები

წვიმის წყლის შემკრებ ი მილები

წვიმის წყლის შემკრე ბი მილები

გათბობის დანადგარების

განთავსების ადგილებ ი

გათბობის დანადგარებ ის

განთავსების ადგილები

ავტოსადგომების

სავენტილაციო შახტა

მრავალფუნქციური კომპლექსი

A2

ფურცელ ის

ზომა

პროექტ ის დასახელ ება

ნახაზის დასახელებ ა

პროექტ ის ს ტატუ სი

Seni Svna:

მის ამ ართი:

Company nam e

Drawing title

კორექტ ირებული პროექტ ი

საპროექტ ო ორგანი ზაც ა

შეს. თარიღი

მასშტ აბ ი.

Drawing Scale.

თანამდებობა სახელ ი.გვარი ხელ მოწერა

პრ. ავტორი

შემსრულ ებლები პერფორმერს

დ.ბაი რამაშ ვი ლი
ფურცელ ი # სულ.

არქიტექტურული ნაწილი

ზ. მემ ან იშვილ ი კომ პ. შესრულ ება

2018 w.

T/q/t/•wf tU!tbje•

t/l!5 161 19:33

XII სართულის გეგმა მ 1:100

n!2;211
YJJ!tbsUvmj t!hfhnb

II

3

3

1 1

2

2

1. ნახააზზე ზომ ები მოცემ ულია მ ილი მეტრებში.

2. ექსპლოატაც იაში მ იღებ ამ დე პროექტში

შესაძლ ებელია გ ან ხორც იელდეს ც ვლილ ებები.

3. ნახაზის ყველ ა ცვლი ლება მშ ენებლობის

პროცეს ში შ ეთანხმ ებული უნდა იყოს პროექტის

ავტ ორთან.

ბინა #27

ბინა #28

ბინა #20

ბინა #19

ქალაქი თბილისი, ქუჩა fizkul-

ტურის, #24/ქალაქი თბ ილისი,ქუჩა

ფიზკულტურის #26 /ქალაქი

თბილისი,ქუჩა ბოჭორიშვილის,

(fizkulturis) #24

ნაკვეთის # 01.10. 13. 023.158

Job Title

Drawing Status
Addres s

Notes:

Date

1

2

3

4

5

6

7

8

9
10

11

12

13

14

15

16

17

18

19

20 UP

Custom Text

8

7~

7

7

6

6

5

5

4

4

2

1~ 2

1

1

e~

g~

b~

a~

a

b

g

d

e

3

3

d~

22 x 150 = 3,3001234

5

6

7

8

9
10
11
12

13

14

15

16

17

18

19

20

21

7,150 7,200 4,500 5,750

6.800 6,900 6,500

800

7,000 6,750 6,600

400

300

7,050 7,300 4,250 6,300 250

20,600

350

20,600

250

41,800

25,450

300

14,350
200

10,350
250

200

14,350
200

4,300
200

5,550
200
25,000

6.800 6,900 6,500

800

7,000 6,750 6,600

400

200

2,100

200

4,300

200

6,900

200

6,300

200 350 250

6,750

250

11,100

200

2,050

250 41,800

+39.600

+39.600

140.86 m2

158.32

4.05 m 2

5.80 m2

5.00 m 2

2.92 m2

4.03 m2

3.24 m2

5.00 m 2

45.14 m2

4.05 m 2

3.91 m2

3.91 m 2

4.05 m2

4.05 m 2

165.57 m2

165.85 m2

4.05 m 2

45.62 m2

წვიმის წყლის შემკრები მილებ ი

წვიმ ის წყლის შემკრები მილები

წვიმის წყლის შემკრები მილები

გათბობის დანადგ არების

განთავსებ ის ადგილები

გათბობის დანადგარებ ის

განთავსების ადგილები

ავტოსადგომების

სავე ნტილაციო შახტა

წვიმის წყლის შემკრები მილე ბი

წვიმის წყლის შემკრები მილები

წვიმის წყლის შემ კრ ები მილები

წვიმის წყლის შემკრებ ი მილები

წვიმის წყლის შემკრე ბი მილები

ავტოსადგომების

სავენტილაციო შახტა

წვიმის წყლის შემკრებ ი მილები

გათბობ ის დანადგარების

გა ნთა ვსების ადგილები

მრავალფუნქციური კომპლექსი

A2

ფურცელ ის

ზომა

პროექტ ის დასახელ ება

ნახაზის დასახელებ ა

პროექტ ის ს ტატუ სი

Seni Svna:

მის ამ ართი:

Company nam e

Drawing title

კორექტ ირებული პროექტ ი

საპროექტ ო ორგანი ზაც ა

შეს. თარიღი

მასშტ აბ ი.

Drawing Scale.

თანამდებობა სახელ ი.გვარი ხელ მოწერა

პრ. ავტორი

შემსრულ ებლები პერფორმერს

დ.ბაი რამაშ ვი ლი
ფურცელ ი # სულ.

არქიტექტურული ნაწილი

ზ. მემ ან იშვილ ი კომ პ. შესრულ ება

2018 w.

T/q/t/•wf tU!tbje•

t/l!5 161 19:33

XIII სართულის გეგმა მ 1:100

n!2;211
YJJJ!tbsUvmjt!hfhnb

II

3

3

1 1

2

2

1. ნახააზზე ზომ ები მოცემ ულია მ ილი მეტრებში.

2. ექსპლოატაც იაში მ იღებ ამ დე პროექტში

შესაძლ ებელია გ ან ხორც იელდეს ც ვლილ ებები.

3. ნახაზის ყველ ა ცვლი ლება მშ ენებლობის

პროცეს ში შ ეთანხმ ებული უნდა იყოს პროექტის

ავტ ორთან.

ბინა #29

ბინა #30

ბინა #22

ბინა #21

ქალაქი თბილისი, ქუჩა fizkul-

ტურის, #24/ქალაქი თბ ილისი,ქუჩა

ფიზკულტურის #26 /ქალაქი

თბილისი,ქუჩა ბოჭორიშვილის,

(fizkulturis) #24

ნაკვეთის # 01.10. 13. 023.158

Job Title

Drawing Status
Addres s

Notes:

Date

1

2

3

4

5

6

7

8

9
10

11

12

13

14

15

16

17

18

19

20 UP

Custom Text

8

7~

7

7

6

6

5

5

4

4

2

1~ 2

1

1

e~

g~

b~

a~

a

b

g

d

e

3

3

d~

7,150 7,200 4,500 5,750

6.800 6,900 6,500

800

7,000 6,750 6,600

400

300

7,050 7,300 4,250 6,300 250

20,600

350

20,600

250

41,800

25,450

300

14,350
200

10,350
250

200

14,350
200

4,300
200

5,550
200
25,000

6.800 6,900 6,500

800

7,000 6,750 6,600

400

200

2,100

200

4,300

200

6,900

200

6,300

200 350 250

6,750

250

11,100

200

2,050

250 41,800

+42.900

+42.900

153.37 m2

126.19 m2

144.00 m2

139.19m2

4.05 m 2

4.05 m2

16.15 m 13.87 m 2 2

7.28 m2 14.93 m 2

7.31 m2

5.00 m 2

3.24 m2

5.00 m 2

45.14 m2

4.05 m 2

3.91 m2

3.91 m 2

4.05 m2

14.47 m 2

2.92 m2

4.03 m2

4.05 m 2

43.74 m2

წვიმის წყლის შემკრები მილებ ი

წვიმ ის წყლის შემკრები მილები

წვიმის წყლის შემკრები მილები

გათბობის დანადგარების

განთავსების ადგილები გათბობის დანადგარების განთავსების ადგილები

გათბობის დანადგ არების

განთავსებ ის ადგილები

ავტოსადგომების

სავე ნტილაციო შახტა

წვიმის წყლის შემკრები მილე ბი

წვიმის წყლის შემკრები მილები

წვიმის წყლის შემ კრ ები მილები

წვიმის წყლის შემკრებ ი მილები

წვიმის წყლის შემკრე ბი მილები

გათბობის დანადგარების

განთავსების ადგილებ ი

გათბობის დანადგარების

განთავსების ადგილები

ავტოსადგომების

სავენტილაციო შახტა

წვიმის წყლის შემკრებ ი მილები

გათბობ ის დანადგარების

გა ნთა ვსების ადგილები

მრავალფუნქციური კომპლექსი

A2

ფურცელ ის

ზომა

პროექტ ის დასახელ ება

ნახაზის დასახელებ ა

პროექტ ის ს ტატუ სი

Seni Svna:

მის ამ ართი:

Company nam e

Drawing title

კორექტ ირებული პროექტ ი

საპროექტ ო ორგანი ზაც ა

შეს. თარიღი

მასშტ აბ ი.

Drawing Scale.

თანამდებობა სახელ ი.გვარი ხელ მოწერა

პრ. ავტორი

შემსრულ ებლები პერფორმერს

დ.ბაი რამაშ ვი ლი
ფურცელ ი # სულ.

არქიტექტურული ნაწილი

ზ. მემ ან იშვილ ი კომ პ. შესრულ ება

2018 w.

T/q/t/•wf tU!tbje•

t/l!5 161 19:33

XIV სართულის გეგმა მ 1:100

n!2;211
YJW!tbsUvmjt!hfhnb

II

3

3

1 1

2

2

1. ნახააზზე ზომ ები მოცემ ულია მ ილი მეტრებში.

2. ექსპლოატაც იაში მ იღებ ამ დე პროექტში

შესაძლ ებელია გ ან ხორც იელდეს ც ვლილ ებები.

3. ნახაზის ყველ ა ცვლი ლება მშ ენებლობის

პროცეს ში შ ეთანხმ ებული უნდა იყოს პროექტის

ავტ ორთან.

ბინა #31

ბინა #32

ბინა #24

ბინა #23

41.60 m2

13.53 m 6.74 m2 2

4.42 m 2

2.02 m 2 4.02 m 2 4.40 m 2

ქალაქი თბილისი, ქუჩა fizkul-

ტურის, #24/ქალაქი თბ ილისი,ქუჩა

ფიზკულტურის #26 /ქალაქი

თბილისი,ქუჩა ბოჭორიშვილის,

(fizkulturis) #24

ნაკვეთის # 01.10. 13. 023.158

Job Title

Drawing Status
Addres s

Notes:

Date

8

7~

7

7

6

6

5

5
4

4

2

1~ 2

1

1

e~

g~

b~

a~

a

b

g

d

e

3

3

d~

7,150 7,200 4,500 5,750

6.800 6,900 6,500

800

7,000 6,750 6,600

400

300

3.700
200

3.150 7,300 4,250 6,300

41,800

14,350 10,550

14,350 4,500 5,750 25,000

6.800 6,900 6,500

800

7,000 6,750 6,600

400

2,300 4,500 6,900 6,500

800

7,000 13,350

41,800

+46.200

+47.000 +46.200

112.63 m2

133.51 m2

4.05 m 2

4.05 m 2

5.00 m 2

3.91 m2
3.91 m 2

3.24 m 2

4.05 m2

5.00 m 2
4.05 m 2

2.92 m2

4.03 m2

153.37 m2

139.00 m2

4.05 m2

43.74 m2

წვიმის წყლის შემკრები მილებ ი

წვიმ ის წყლის შემკრები მილები

წვიმის წყლის შემკრები მილები
ავტოსადგომების

სავე ნტილაციო შახტა

წვიმის წყლის შემკრები მილე ბი

წვიმის წყლის შემკრები მილები

წვიმის წყლის შემ კრ ები მილები

წვიმის წყლის შემკრებ ი მილები

წვიმის წყლის შემკრე ბი მილები

გათბობის დანადგ არების

განთავსებ ის ადგილები

გათბობ ის დანადგარების

გა ნთა ვსების ადგილები

ავტოსადგომების

სავენტილაციო შახტა

წვიმის წყლის შემკრები მილები

გათბობ ის დანადგარების

გა ნთა ვსების ადგილები

გათბობის დანადგარების

განთავსების ადგილები

მრავალფუნქციური კომპლექსი

A2

ფურცელ ის

ზომა

პროექტ ის დასახელ ება

ნახაზის დასახელებ ა

პროექტ ის ს ტატუ სი

Seni Svna:

მის ამ ართი:

Company nam e

Drawing title

კორექტ ირებული პროექტ ი

საპროექტ ო ორგანი ზაც ა

შეს. თარიღი

მასშტ აბ ი.

Drawing Scale.

თანამდებობა სახელ ი.გვარი ხელ მოწერა

პრ. ავტორი

შემსრულ ებლები პერფორმერს

დ.ბაი რამაშ ვი ლი
ფურცელ ი # სულ.

არქიტექტურული ნაწილი

ზ. მემ ან იშვილ ი კომ პ. შესრულ ება

2018 w.

T/q/t/•wf tU!tbje•

t/l!5 161 19:33

ტექ. სართულის გეგმა მ 1:100

n!2;211
ufr/!tbsUvmjt!hf hnb

II

3

3

1 1

2

2

1. ნახააზზე ზომ ები მოცემ ულია მ ილი მეტრებში.

2. ექსპლოატაც იაში მ იღებ ამ დე პროექტში

შესაძლ ებელია გ ან ხორც იელდეს ც ვლილ ებები.

3. ნახაზის ყველ ა ცვლი ლება მშ ენებლობის

პროცეს ში შ ეთანხმ ებული უნდა იყოს პროექტის

ავტ ორთან.

ტექნიკური

ფართობი #1

ბინა #32

ტექნიკური

ფართობი #2

ტექნიკური

ფართობი #2

ტექნიკური

ფართობი #1

9.92 m 2

ქალაქი თბილისი, ქუჩა fizkul-

ტურის, #24/ქალაქი თბ ილისი,ქუჩა

ფიზკულტურის #26 /ქალაქი

თბილისი,ქუჩა ბოჭორიშვილის,

(fizkulturis) #24

ნაკვეთის # 01.10. 13. 023.158

Job Title

Drawing Status
Addres s

Notes:

Date

8

7~

7

7

6

6

5

5
4

4

2

1~ 2

1

1

e~

g~

b~

a~

a

b

g

d

e

3

3

d~

1,900 5,250 7,200 4,500 5,750

6.800 6,900 6,500

800

7,000 6,750 6,600

400 41,800
6.800 6,900 6,500

800

7,000 6,750 4,550 2,050

400

41,800

21.450

3.350 7,300 4,250 6,300

22,900

+49.380

+49.380

+49.380

+49.650

+49.650

+49.380

17.07 m 2

ავტოსადგომების

სავენტილაციო შახტა

ავტოსადგომების

სავე ნტილაციო შახტა

მრავალფუნქციური კომპლექსი

A2

ფურცელ ის

ზომა

პროექტ ის დასახელ ება

ნახაზის დასახელებ ა

პროექტ ის ს ტატუ სი

Seni Svna:

მის ამ ართი:

Company nam e

Drawing title

კორექტ ირებული პროექტ ი

საპროექტ ო ორგანი ზაც ა

შეს. თარიღი

მასშტ აბ ი.

Drawing Scale.

თანამდებობა სახელ ი.გვარი ხელ მოწერა

პრ. ავტორი

შემსრულ ებლები პერფორმერს

დ.ბაი რამაშ ვი ლი
ფურცელ ი # სულ.

არქიტექტურული ნაწილი

ზ. მემ ან იშვილ ი კომ პ. შესრულ ება

2018 w.

T/q/t/•wf tU!tbje•

t/l!5 161 19:33

სახურავის გეგმა მ 1:100

n!2;211
tbyvsbwjt!hf hnb

L=0

,2%

L=0,2%

L=0,2%

L=0

,2%

L=0,2%
L=0,2%

L=0,2%

L=0, 2%

L=0,2%

L

=0

,

2%

L=0,2%

L=0,2%L=0,2%

L =0,2%

L=0,2%

L=0, 2%

L=0,

2%

L =0,2%

L=0, 2%
L=0,2%

L=0,2%

L=0, 2%

L=0,2%

L=0,2%

L=0,2%

L=0,2%

L=0,

L=0 2%,2%
L=0,2%

L=0,2%

3

3

1 1

2

2

წვიმის წყლის შემკრები მილებ ი

წვიმ ის წყლის შემკრები მილები

წვიმის წყლის შემკრები მილები

წვიმის წყლის შემკრები მილე ბი

წვიმის წყლის შემკრები მილე ბი

წვიმის წყლის შემკრები მილები

წვიმის წყლის შემ კრ ები მილები

წვიმის წყლის შემკრებ ი მილები

წვიმის წყლის შემ კრ ები მილები

1. ნახააზზე ზომ ები მოცემ ულია მ ილი მეტრებში.

2. ექსპლოატაც იაში მ იღებ ამ დე პროექტში

შესაძლ ებელია გ ან ხორც იელდეს ც ვლილ ებები.

3. ნახაზის ყველ ა ცვლი ლება მშ ენებლობის

პროცეს ში შ ეთანხმ ებული უნდა იყოს პროექტის

ავტ ორთან.

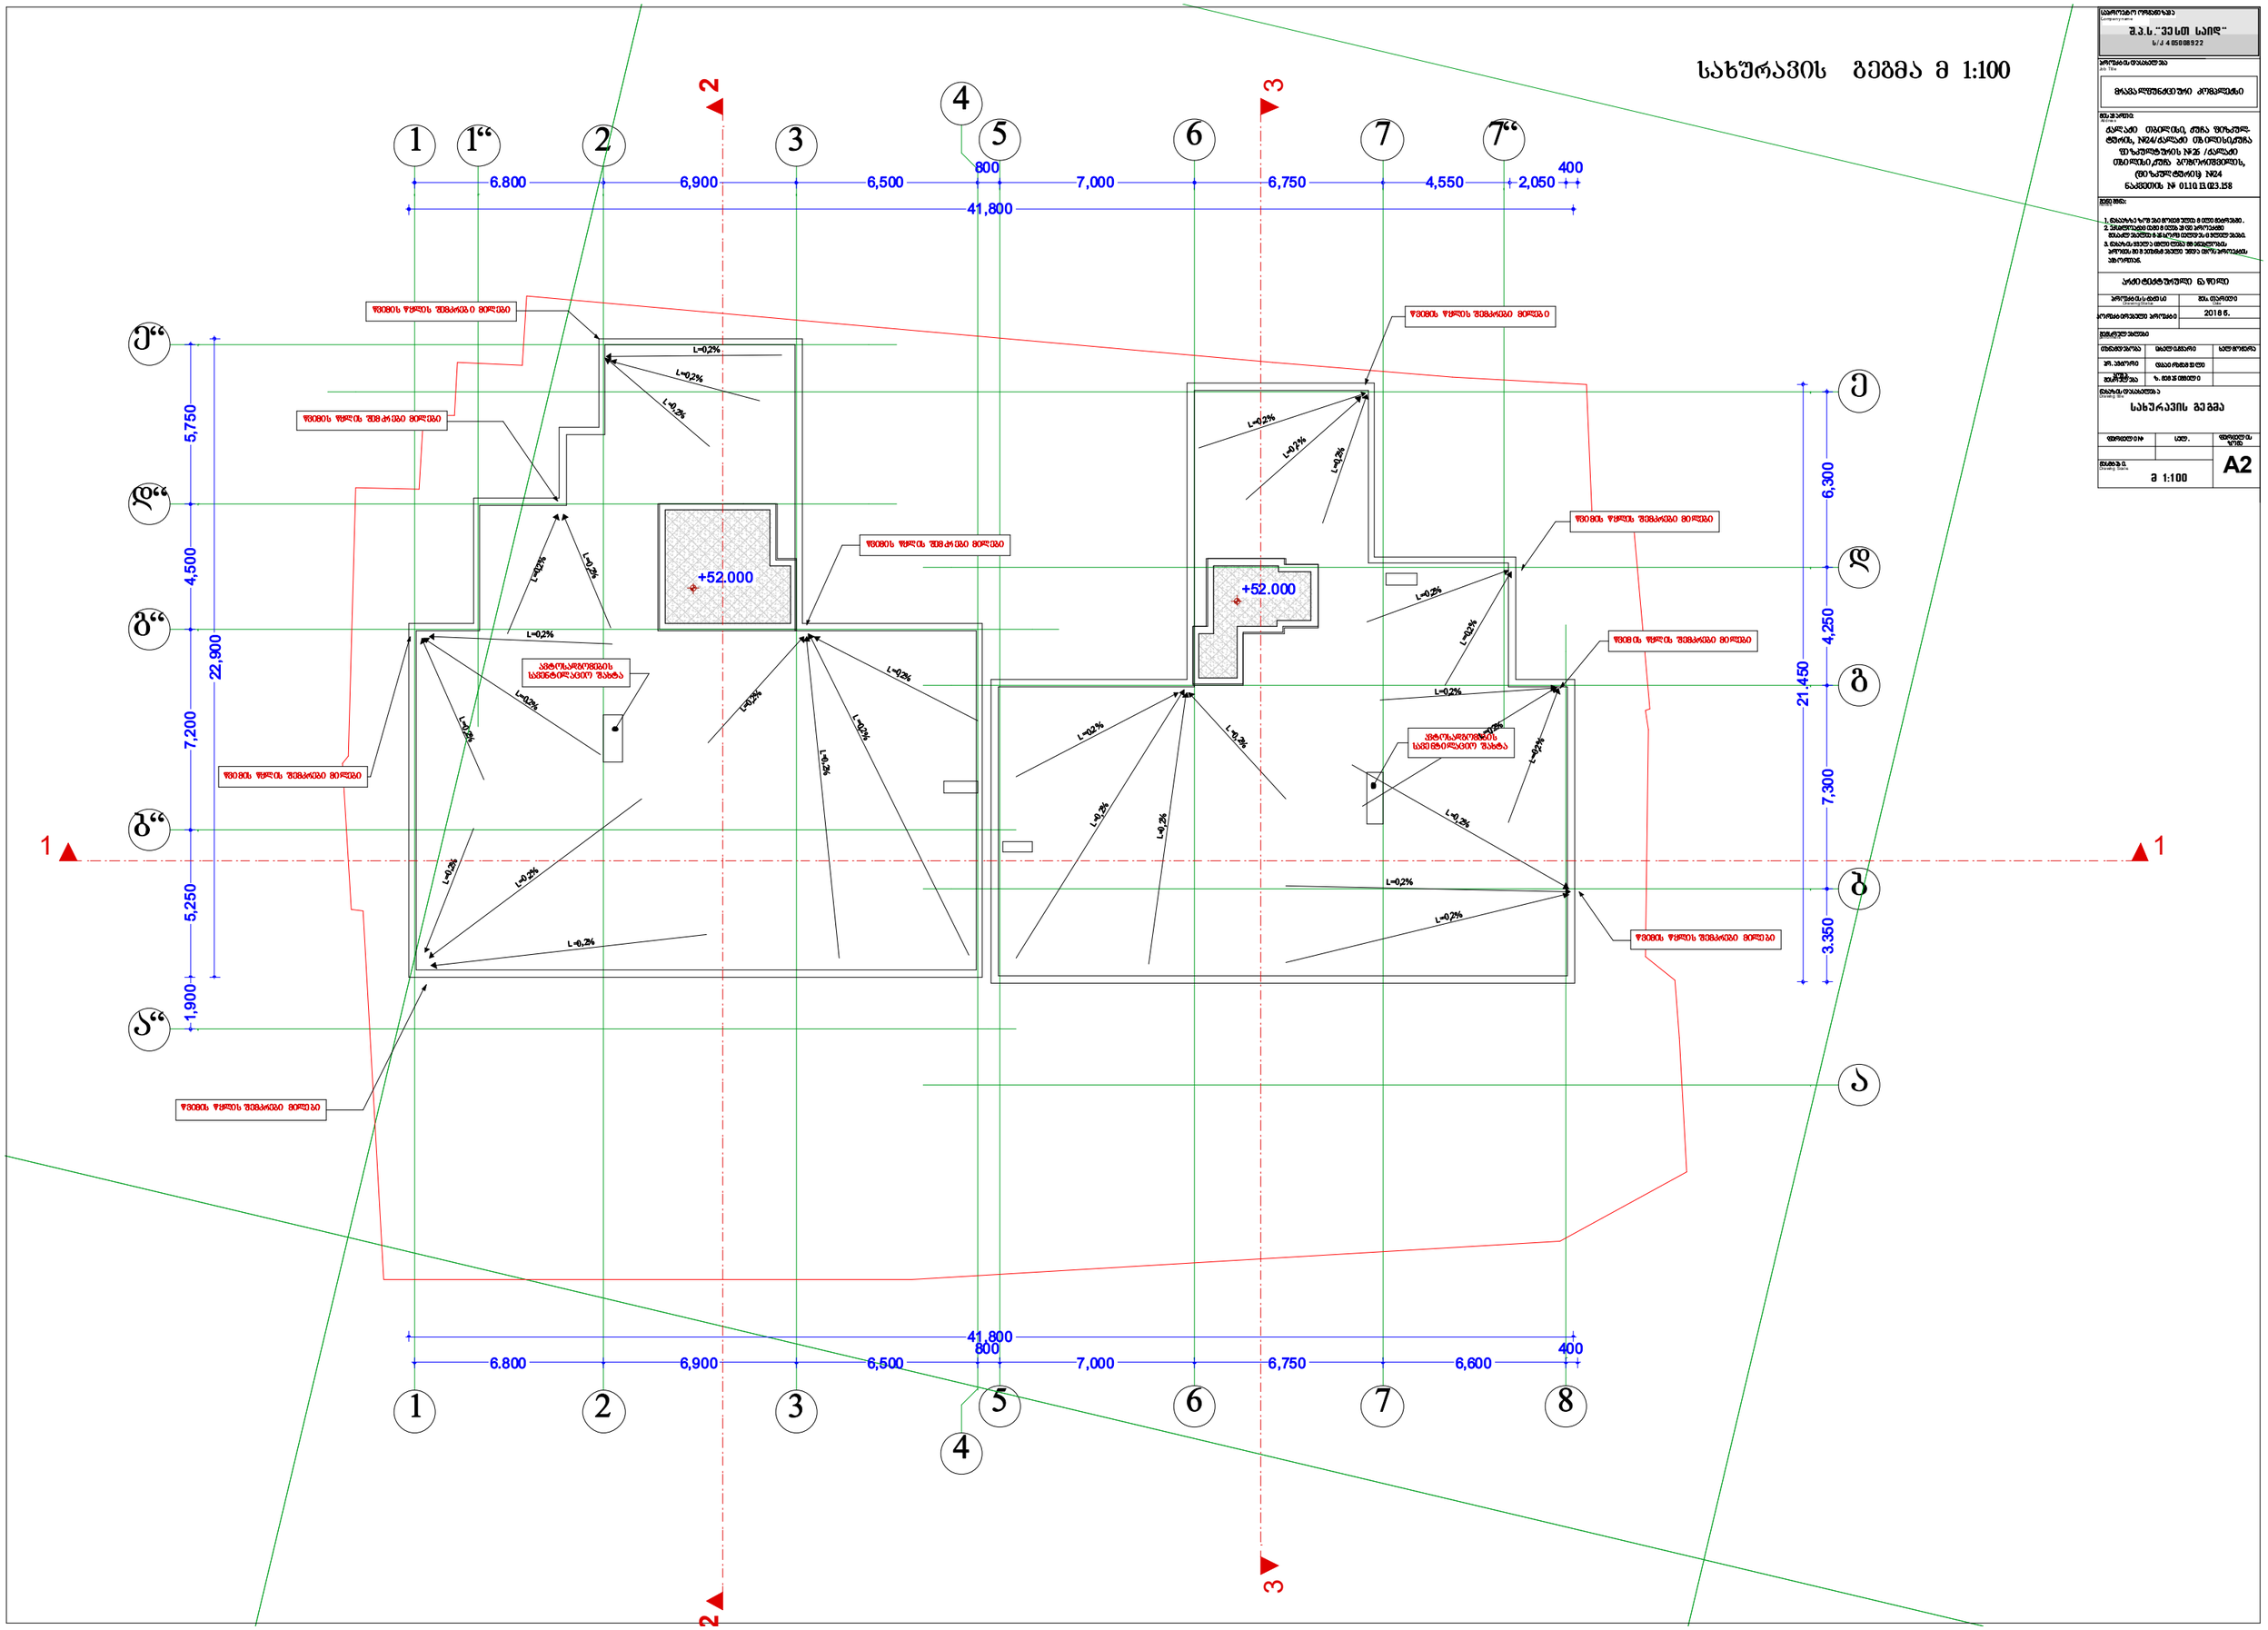

ქალაქი თბილისი, ქუჩა fizkul-

ტურის, #24/ქალაქი თბ ილისი,ქუჩა

ფიზკულტურის #26 /ქალაქი

თბილისი,ქუჩა ბოჭორიშვილის,

(fizkulturis) #24

ნაკვეთის # 01.10. 13. 023.158

Job Title

Drawing Status
Addres s

Notes:

Date

8

7~

7

7

6

6

5

5
4

4

2

1~ 2

1

1

e~

g~

b~

a~

a

b

g

d

e

3

3

d~

1,900 5,250 7,200 4,500 5,750

6.800 6,900 6,500

800

7,000 6,750 6,600

400 41,800
6.800 6,900 6,500

800

7,000 6,750 4,550 2,050

400

41,800

21.450

3.350 7,300 4,250 6,300

22,900

+52.000

+52.000

ავტოსადგომების

სავენტილაციო შახტა

ავტოსადგომების

სავე ნტილაციო შახტა

L=0

,2%

L=0,2%

L=0,2%

L=0

,2%

L=0,2%
L=0,2%

L=0,2%

L=0, 2%

L=0,2%

L

=0

,

2%

L=0,2%

L=0,2%L=0,2%

L =0,2%

L=0,2%

L=0, 2%

L=0,

2%

L =0,2%

L=0, 2%
L=0,2%

L=0,2%

L=0, 2%

L=0,2%

L=0,2%

L=0,2%

L=0,2%

L=0,

L=0 2%,2%
L=0,2%

L=0,2%

მრავალფუნქციური კომპლექსი

A2

ფურცელ ის

ზომა

პროექტ ის დასახელ ება

ნახაზის დასახელებ ა

პროექტ ის ს ტატუ სი

Seni Svna:

მის ამ ართი:

Company nam e

Drawing title

კორექტ ირებული პროექტ ი

საპროექტ ო ორგანი ზაც ა

შეს. თარიღი

მასშტ აბ ი.

Drawing Scale.

თანამდებობა სახელ ი.გვარი ხელ მოწერა

პრ. ავტორი

შემსრულ ებლები პერფორმერს

დ.ბაი რამაშ ვი ლი
ფურცელ ი # სულ.

არქიტექტურული ნაწილი

ზ. მემ ან იშვილ ი კომ პ. შესრულ ება

2018 w.

T/q/t/•wf tU!tbje•

t/l!5 161 19:33

სახურავის გეგმა მ 1:100

n!2;211
tbyvsbwjt!hf hnb

3

3

1 1

2

2

წვიმის წყლის შემკრები მილებ ი

წვიმ ის წყლის შემკრები მილები

წვიმის წყლის შემკრები მილები

წვიმის წყლის შემკრები მილე ბი

წვიმის წყლის შემკრები მილე ბი

წვიმის წყლის შემკრები მილები

წვიმის წყლის შემ კრ ები მილები

წვიმის წყლის შემკრებ ი მილები

წვიმის წყლის შემ კრ ები მილები

1. ნახააზზე ზომ ები მოცემ ულია მ ილი მეტრებში.

2. ექსპლოატაც იაში მ იღებ ამ დე პროექტში

შესაძლ ებელია გ ან ხორც იელდეს ც ვლილ ებები.

3. ნახაზის ყველ ა ცვლი ლება მშ ენებლობის

პროცეს ში შ ეთანხმ ებული უნდა იყოს პროექტის

ავტ ორთან.