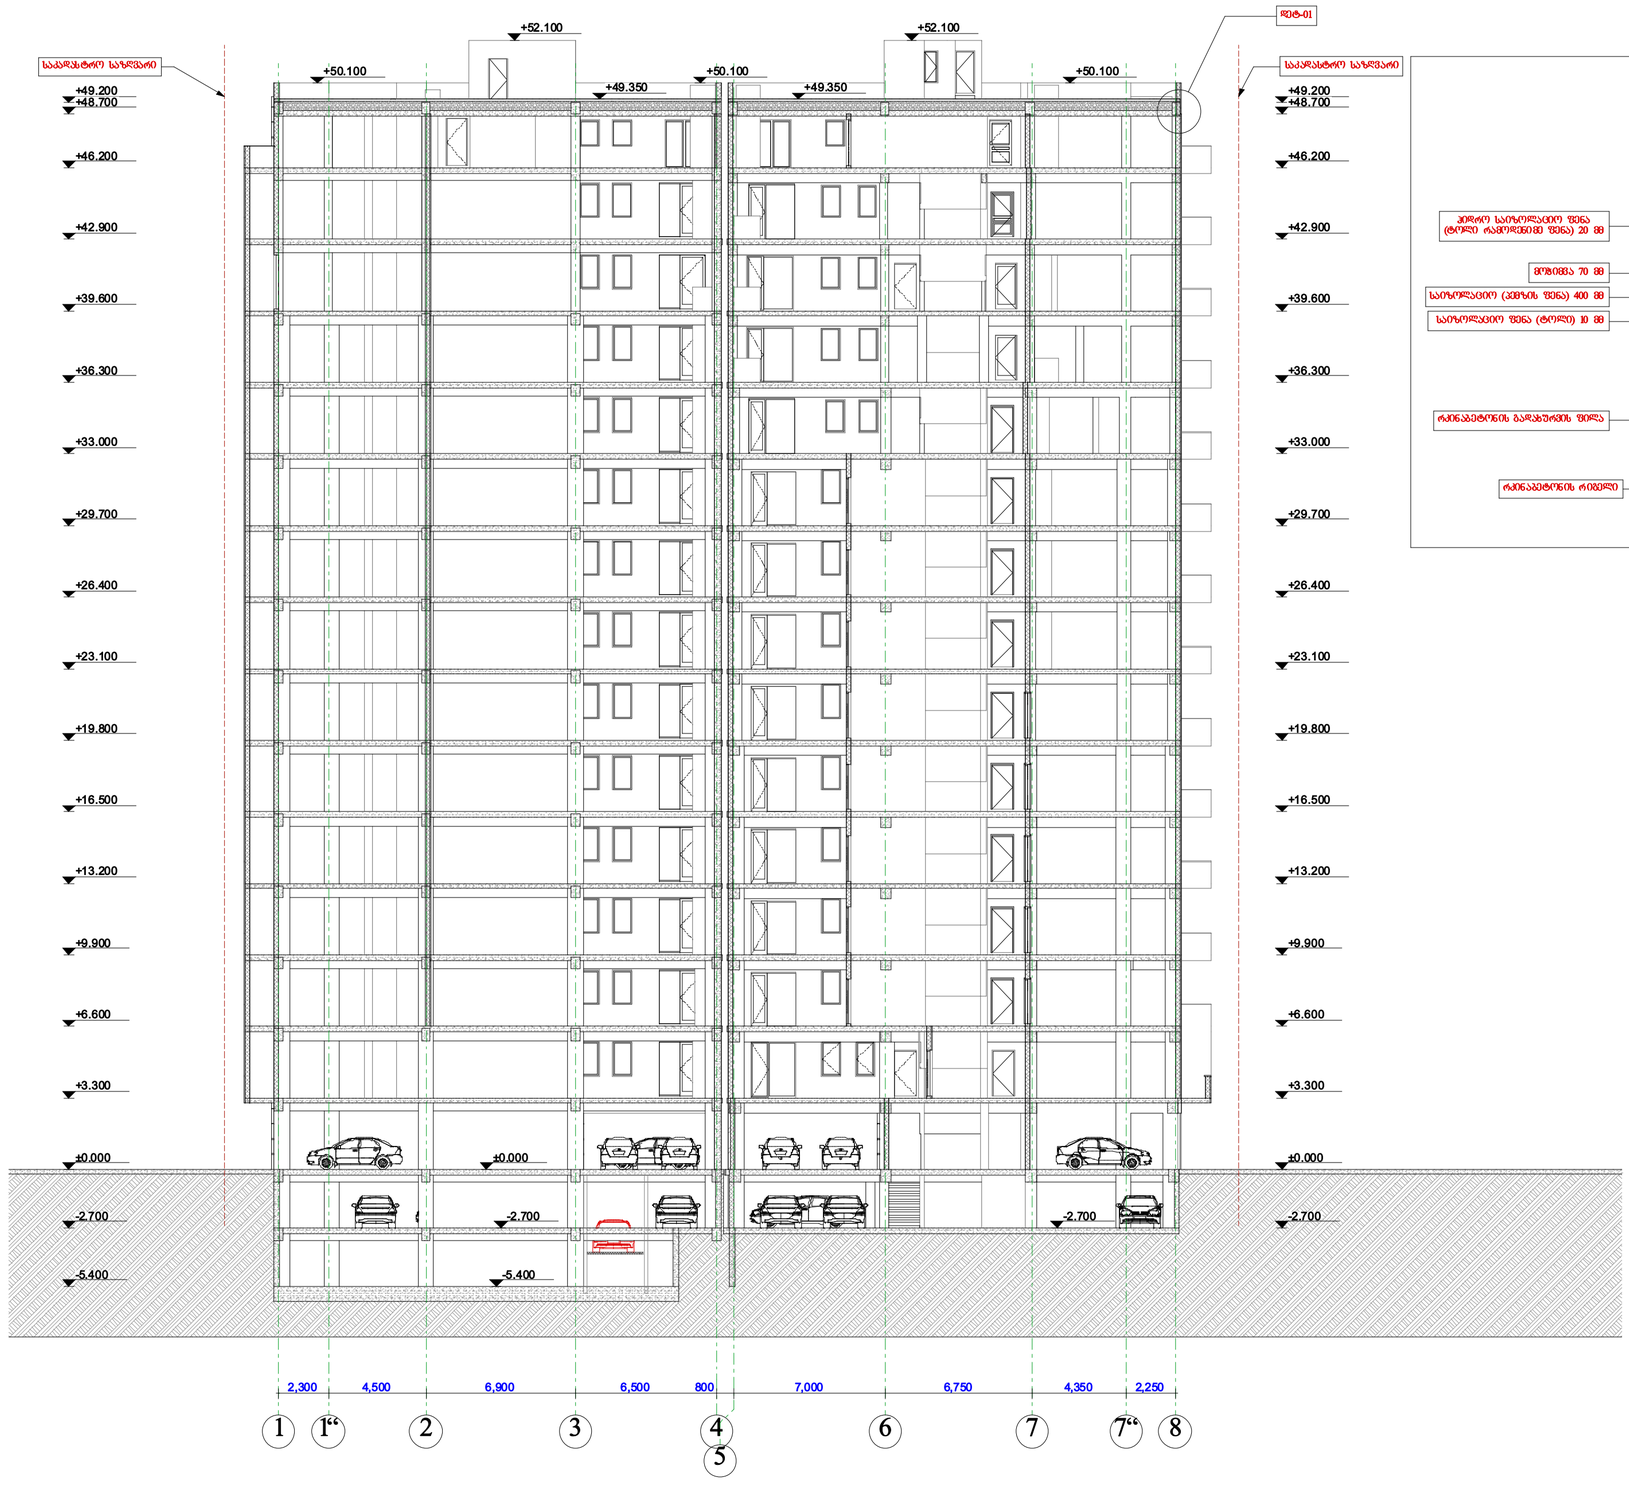

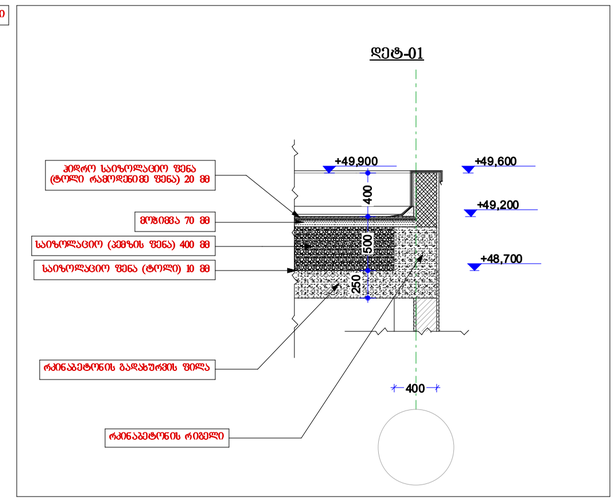

ქალაქი თბილისი, ქუჩა fizkul-

ტურის, #24/ქალა ქი თბილისი,ქუჩა

ფიზკულტურის #26 /ქალაქი

თბ ილისი,ქუჩა ბოჭორიშვილის,

(fizkultur is) #24

ნაკვეთის # 01.10.13.023.158

Job Title

Draw ing S tatus
Address

Notes:

Date

1 1~ 2 3 4

5

6 7 7~ 8

0 1 2 3 4 5

2,300 4,500 6,900 6,500 800 7,000 6,750 4,350 2,250

-2.700

±0.000

+3.300

+6.600

+9.900

+13.200

+16.500

+19.800

+23.100

+26.400

+29.700

+33.000

+36.300

+39.600

+42.900

+46.200

+48.700

+49.200

-5.400

-2.700

±0.000

+3.300

+6.600

+9.900

+13.200

+16.500

+19.800

+23.100

+26.400

+29.700

+33.000

+36.300

+39.600

+42.900

+46.200

+48.700

+49.200

±0.000

+48,700

+49,200

+49,900 +49,600

400

250

500 400

-2.700 -2.700

+50.100

+52.100 +52.100

+50.100

+49.350 +49.350

+50.100

-5.400

საკადასტრო საზღვარი საკადასტრო საზღვარი

det-01

საიზოლაციო (pemzis ფენა) 400 მმ

საიზოლაციო ფენა (ტოლი) 10 მმ

მოჭიმვა 70 მმ
ჰიდრო საიზოლაციო ფენა

(ტოლი რამოდენიმე ფენა) 20 მმ

რკინაბეტონის გადახურვის ფილა

რკინაბეტონის rigeli
ჭრილი 1-1 მ 1:100

მრავალფუნქციური კომპლექსი

A0

fu rc elis

zom a

პროექტის დასახ ელება

ნახაზის დასახელ ება

პროექტის სტატ უსი

შენ იშვნა:

მი სამართი:

Com pany name

Drawing title

კორექტირებულ ი პროექტი

საპროექტო ორგანიზაცა

შეს. თარიღი

მასშტ აბი.

Drawing Sc ale.

თან ამ დებობა სახელი.გვარი ხელ მოწერა

პრ. ავტ ორი

შემსრულ ებლებ ი perform ერს

დ. ბაირამაშვილი
ფურცელი # სუ ლ.

არქიტექტურული ნაწილი

ზ. მ ემანიშვი ლი კომპ. შეს რულ ება

2017 w.

T/q/t/•wftU!tbje•

t/l! 5161 19:33

n!2;211
Xsjmj!2.2!შფს[ფ ცთჯ

det-01

1. ნახააზზე ზომები მ ოც ემულ ია მილ იმეტ რებ ში.

2. ექსპლ ოატ აციაში მიღებამდე პროექტ ში

შესაძ ლებელი ა განხორციელ დეს ცვლი ლებები.

3. ნახაზის ყველა ცვლ ილება მ შენებლ ობი ს

პროცესში შეთან ხმებულ ი უნ და ი ყოს პროექტი ს

ავტორთან.

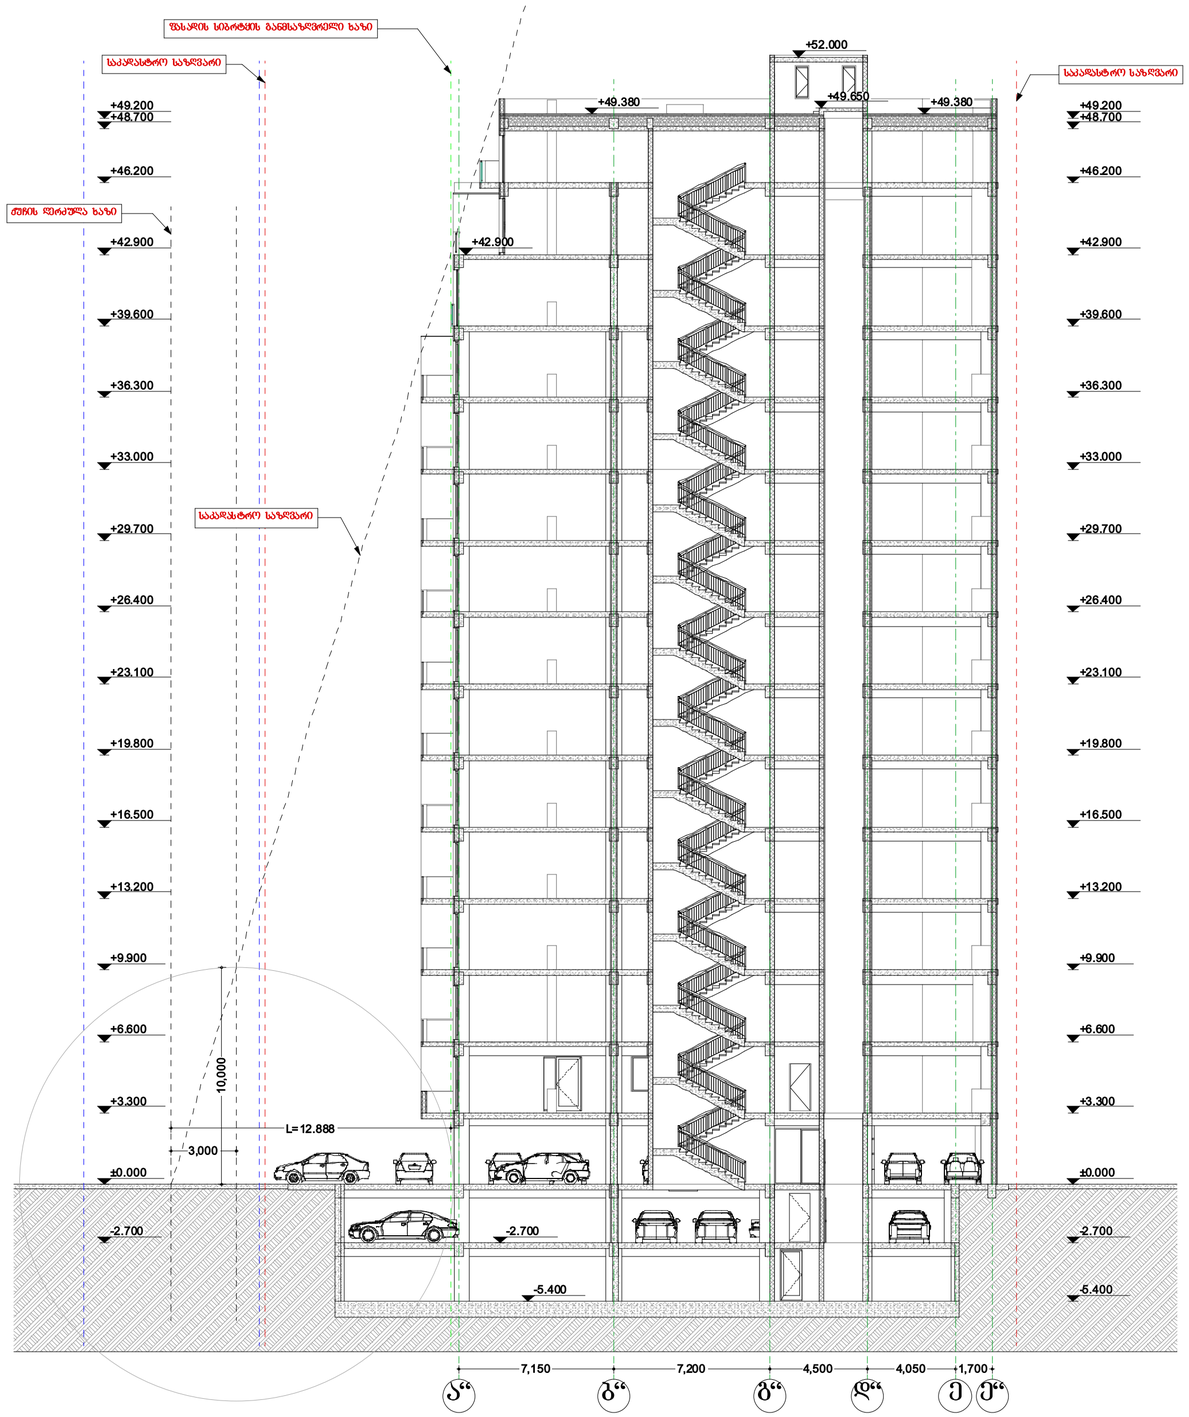

ქალაქი თბილისი, ქუჩა fizkul-

ტურის, #24/ქალა ქი თბილისი,ქუჩა

ფიზკულტურის #26 /ქალაქი

თბ ილისი,ქუჩა ბოჭორიშვილის,

(fizkultur is) #24

ნაკვეთის # 01.10.13.023.158

Job Title

Draw ing S tatus
Address

Notes:

Date

a~ b~ g~ e~

0 1 2 3 4 5

d~ e

-5.400

-2.700

±0.000

+3.300

+6.600

+9.900

+13.200

+16.500

+19.800

+23.100

+26.400

+29.700

+33.000

+36.300

+39.600

+42.900

+46.200

+48.700

+49.200

+49.650 +49.380

-2.700

±0.000

+3.300

+6.600

+9.900

+13.200

+16.500

+19.800

+23.100

+26.400

+29.700

+33.000

+36.300

+39.600

+42.900

+46.200

+48.700

+49.200

3,000

10,000

L=12.888

+42.900

-2.700

7,150 7,200 4,500 4,050 1,700

+49.380

+52.000

-5.400

საკადასტრო საზღვარი საკადასტრო საზღვარი

ფასადის სიბრტყის განმსაზღვრელი ხაზი

საკადასტრო საზღვარი

ქუჩის ღერძულა ხაზი

ჭრილი 2-2 მ 1:100

მრავალფუნქციური კომპლექსი

A0

fu rc elis

zom a

პროექტის დასახ ელება

ნახაზის დასახელ ება

პროექტის სტატ უსი

შენ იშვნა:

მი სამართი:

Com pany name

Drawing title

კორექტირებულ ი პროექტი

საპროექტო ორგანიზაცა

შეს. თარიღი
მასშტ აბი.

Drawing Sc ale.

თან ამ დებობა სახელი.გვარი ხელ მოწერა

პრ. ავტ ორი

შემსრულ ებლებ ი perform ერს

დ. ბაირამაშვილი
ფურცელი # სუ ლ.

არქიტექტურული ნაწილი

ზ. მ ემანიშვი ლი კომპ. შეს რულ ება

2017 w.

T/q/t/•wftU!tbje•

t/l! 5161 19:33

n!2;211

Xsjmj!3.3

H=L:Y

H----- საანგარიშო სიმაღლე

L----- ქუჩის ღერძულა ხაზიდან ფასადის

sibryemde მანძილი
Y----- საანგარიშო კოეფიციენტი(=0,3)

H=L:Y

H=12.888:0.3=42.960

1. ნახააზზე ზომები მ ოც ემულ ია მილ იმეტ რებ ში.

2. ექსპლ ოატ აციაში მიღებამდე პროექტ ში

შესაძ ლებელი ა განხორციელ დეს ცვლი ლებები.

3. ნახაზის ყველა ცვლ ილება მ შენებლ ობი ს

პროცესში შეთან ხმებულ ი უნ და ი ყოს პროექტი ს

ავტორთან.

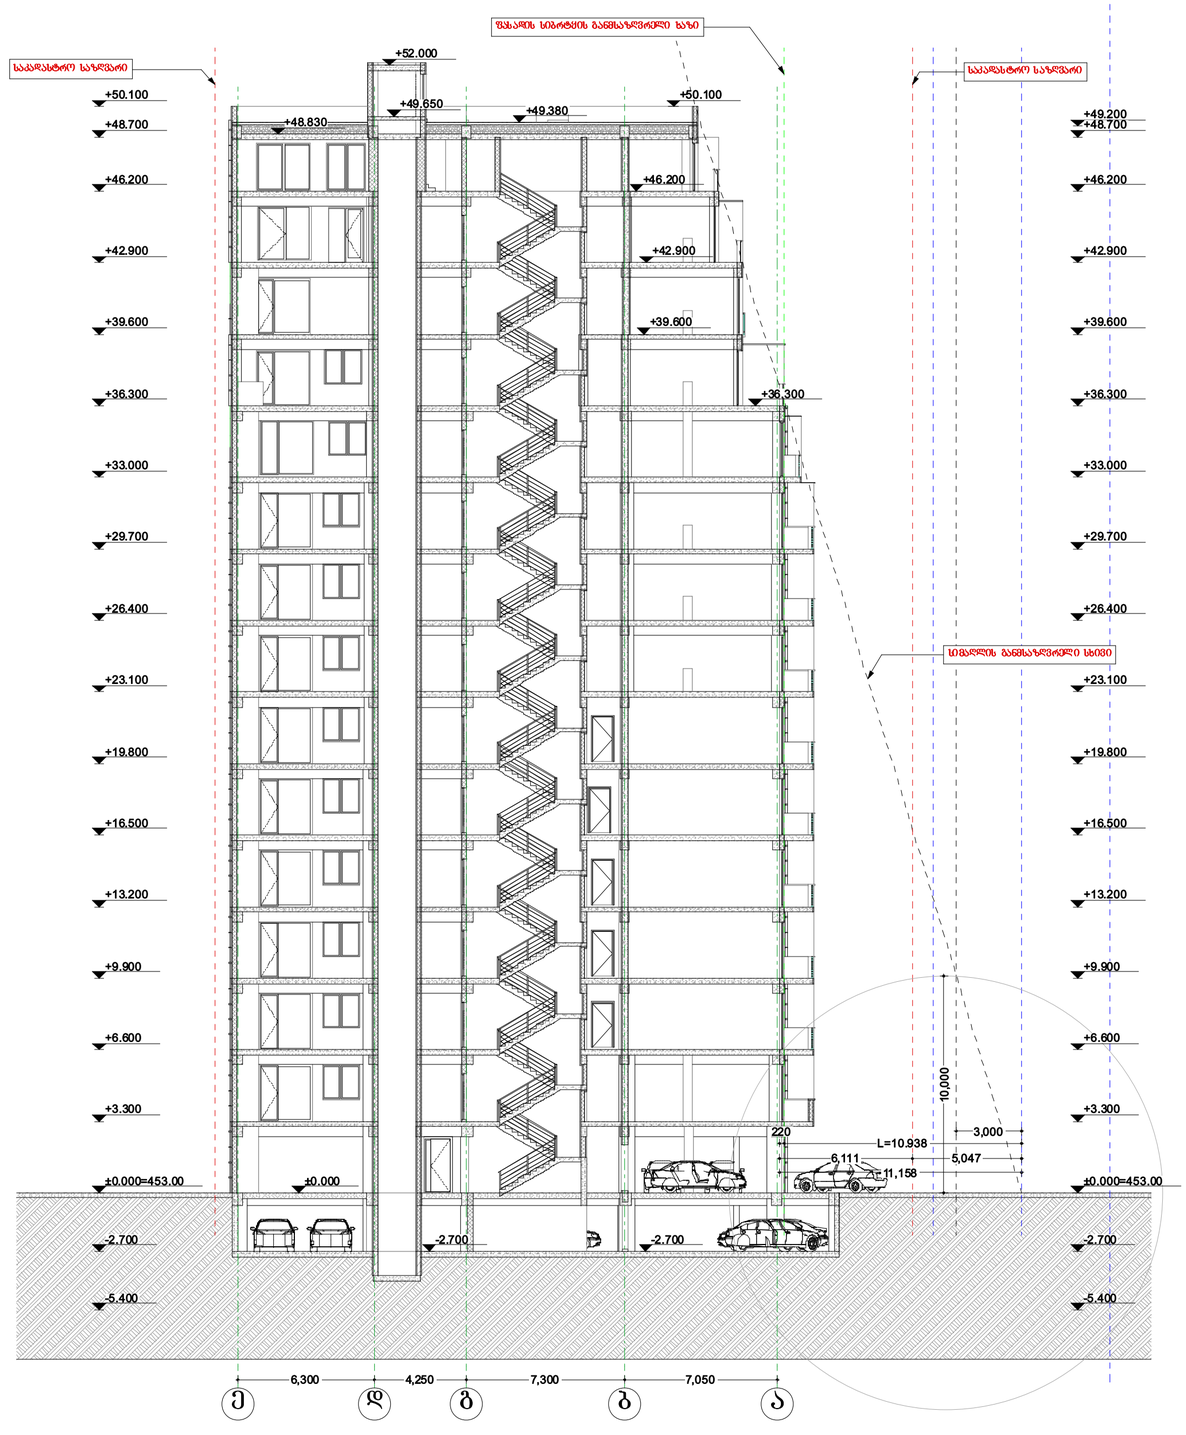

ქალაქი თბილისი, ქუჩა fizkul-

ტურის, #24/ქალა ქი თბილისი,ქუჩა

ფიზკულტურის #26 /ქალაქი

თბ ილისი,ქუჩა ბოჭორიშვილის,

(fizkultur is) #24

ნაკვეთის # 01.10.13.023.158

Job Title

Draw ing S tatus
Address

Notes:

e d g b a Date

0 1 2 3 4 5

6,300 4,250 7,300 7,050

-5.400

-2.700

+3.300

+6.600

+9.900

+13.200

+16.500

+19.800

+23.100

+26.400

+29.700

+33.000

+36.300

+39.600

+42.900

+46.200

+48.700

+49.200 +49.380 +48.830

+36.300

±0.000=453.00

-5.400

-2.700

+3.300

+6.600

+9.900

+13.200

+16.500

+19.800

+23.100

+26.400

+29.700

+33.000

+36.300

+39.600

+42.900

+46.200

+48.700

+50.100

220

L=10.938
6,111 5,047

11,158

3,000
10,000

+46.200

+42.900

+39.600

±0.000=453.00 ±0.000

+52.000

+49.650

+50.100

-2.700 -2.700

საკადასტრო საზღვარი საკადასტრო საზღვარი

ფასადის სიბრტყის განმსაზღვრელი ხაზი

სიმაღლის განმსაზღვრელი სხივი

ჭრილი 3-3 მ 1:100

მრავალფუნქციური კომპლექსი

A0

fu rc elis

zom a

პროექტის დასახ ელება

ნახაზის დასახელ ება

პროექტის სტატ უსი

შენ იშვნა:

მი სამართი:

Com pany name

Drawing title

კორექტირებულ ი პროექტი

საპროექტო ორგანიზაცა

შეს. თარიღი

მასშტ აბი.

Drawing Sc ale.

თან ამ დებობა სახელი.გვარი ხელ მოწერა

პრ. ავტ ორი

შემსრულ ებლებ ი perform ერს

დ. ბაირამაშვილი
ფურცელი # სუ ლ.

არქიტექტურული ნაწილი

ზ. მ ემანიშვი ლი კომპ. შეს რულ ება

2017 w.

T/q/t/•wftU!tbje•

t/l! 5161 19:33

n!2;211
Xsjmj!4.4!შ ფს[ფცთჯ

H=L:Y

H----- საანგარიშო სიმაღლე

L----- ქუჩის ღერძულა ხაზიდან ფასადის

sibryemde მანძილი
Y----- საანგარიშო კოეფიციენტი(=0,3)

H=L:Y

H=10.938:0.3=36.460

1. ნახააზზე ზომები მ ოც ემულ ია მილ იმეტ რებ ში.

2. ექსპლ ოატ აციაში მიღებამდე პროექტ ში

შესაძ ლებელი ა განხორციელ დეს ცვლი ლებები.

3. ნახაზის ყველა ცვლ ილება მ შენებლ ობი ს

პროცესში შეთან ხმებულ ი უნ და ი ყოს პროექტი ს

ავტორთან.