# სახურავის გეგმა მ. 1:150

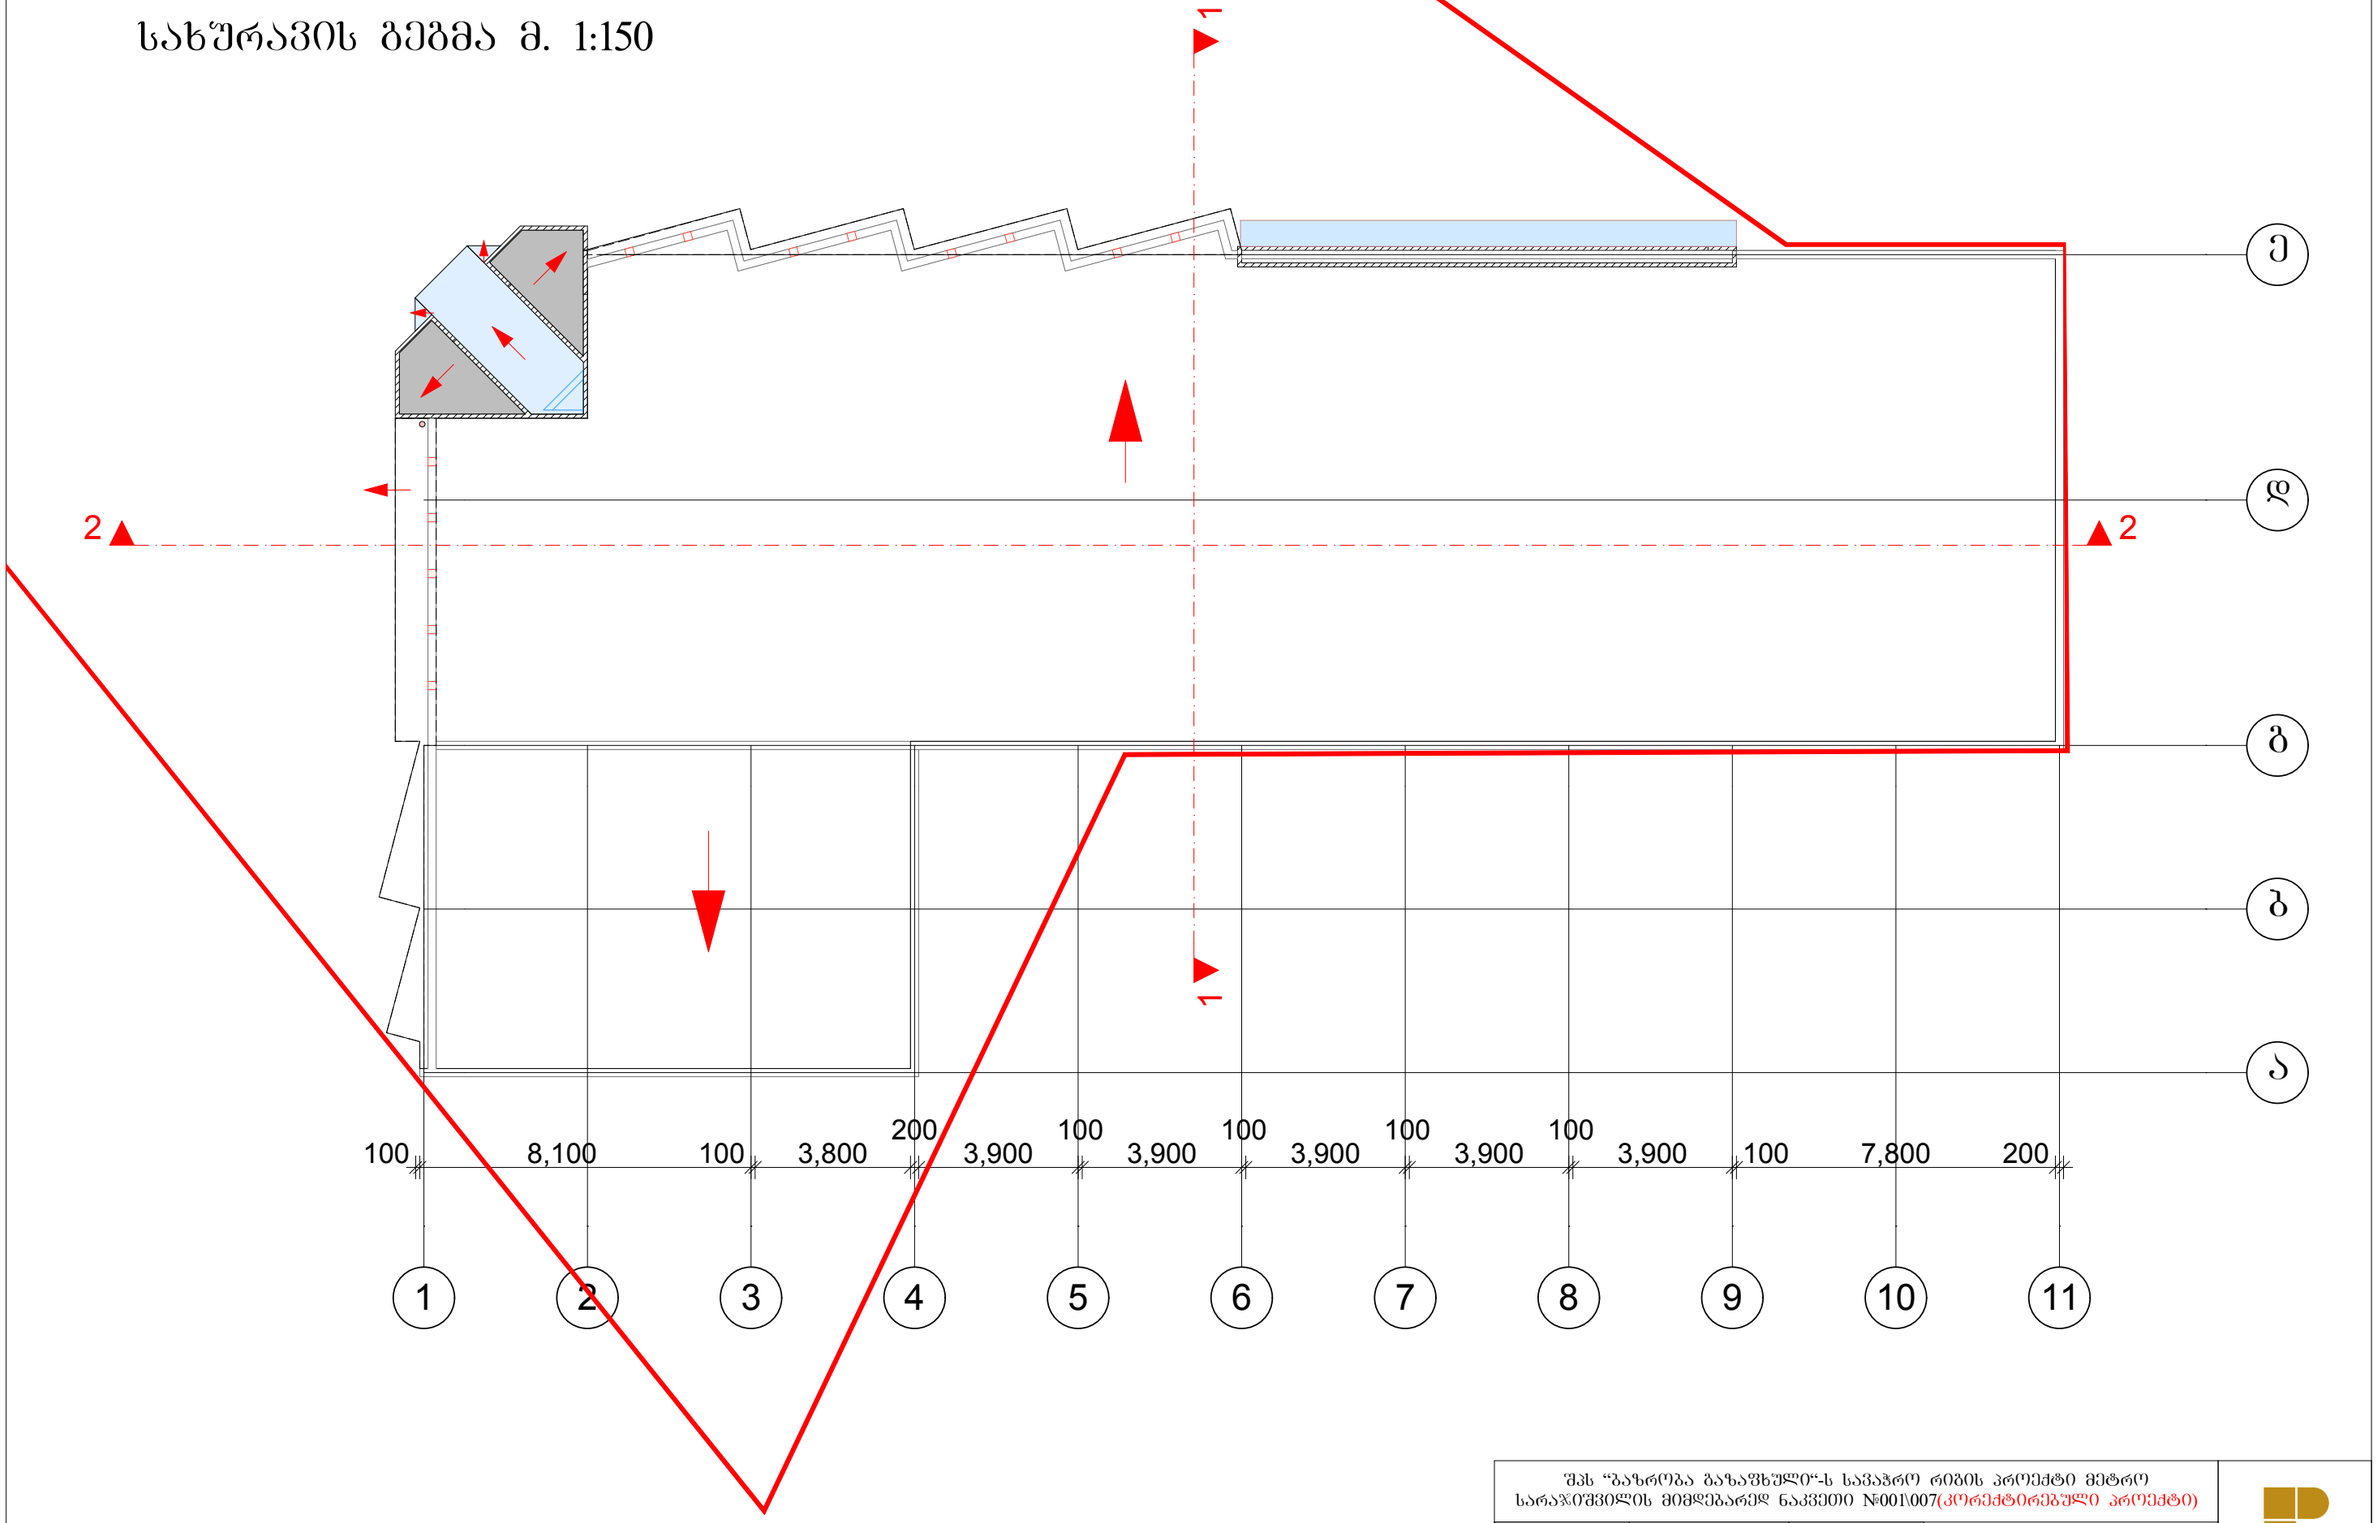


შპს "ბაზროვა გაზაფხული"-ს სავაჭრო რიგის პროექტი მეტრო
სარაჯიშვილის მიმდებარედ ნაკვეთი №001\007(კორექტირებული პროექტი)

| | | | | | | |
|---|---|---|---|---|---|---|
| თანამდებობა | გვარი | ხელმოწერა | სახურავის გეგმა მ. 1:150 | | | |
| დირექტორი | ა. ჩხიკვაძე | | | | | |
| არქიტექტორი | ზ. ლოლაშვილი | | სტადია | ფურც. | ფურცლ. | მასშტ. |
| | | | მ.დ. | 5 | 10 | |