
მ.ა.
მ.ა.
მ.ა.

სიმაღლის განმსაზღვრელი სქემა
ფასადი ა-მ ღერძებში



დამკვეთი:	DAVIDE LLC Construction Company	პროექტი: მრავალბინიანი საცხოვრებელი სახლი	პირობითი აღნიშვნები:	გეგმა	საპროექტო ორგანიზაცია	თანამდებობა	გვარი	ხელმოწერა
		მისამართი: ქ.ბათუმში, პარკებთან 2-ა ა/ხ და შახმატის აეროპორტში რაიონში შორის, (ნაკვეთი N14/140)		A-3 მასშტაბი 1:200	შ.პ.ს "ახმლედიანი"	დირექტორი	ა.ახმლედიანი	
				თარიღი 25.12.2018		მთ. არქიტექტორი	ა.ახმლედიანი	
						პრ. ინჟინერი	ა.ახმლედიანი	

სიმაღლის განმსაზღვრელი სქემა
ფასადი 6-1 ღერძებში

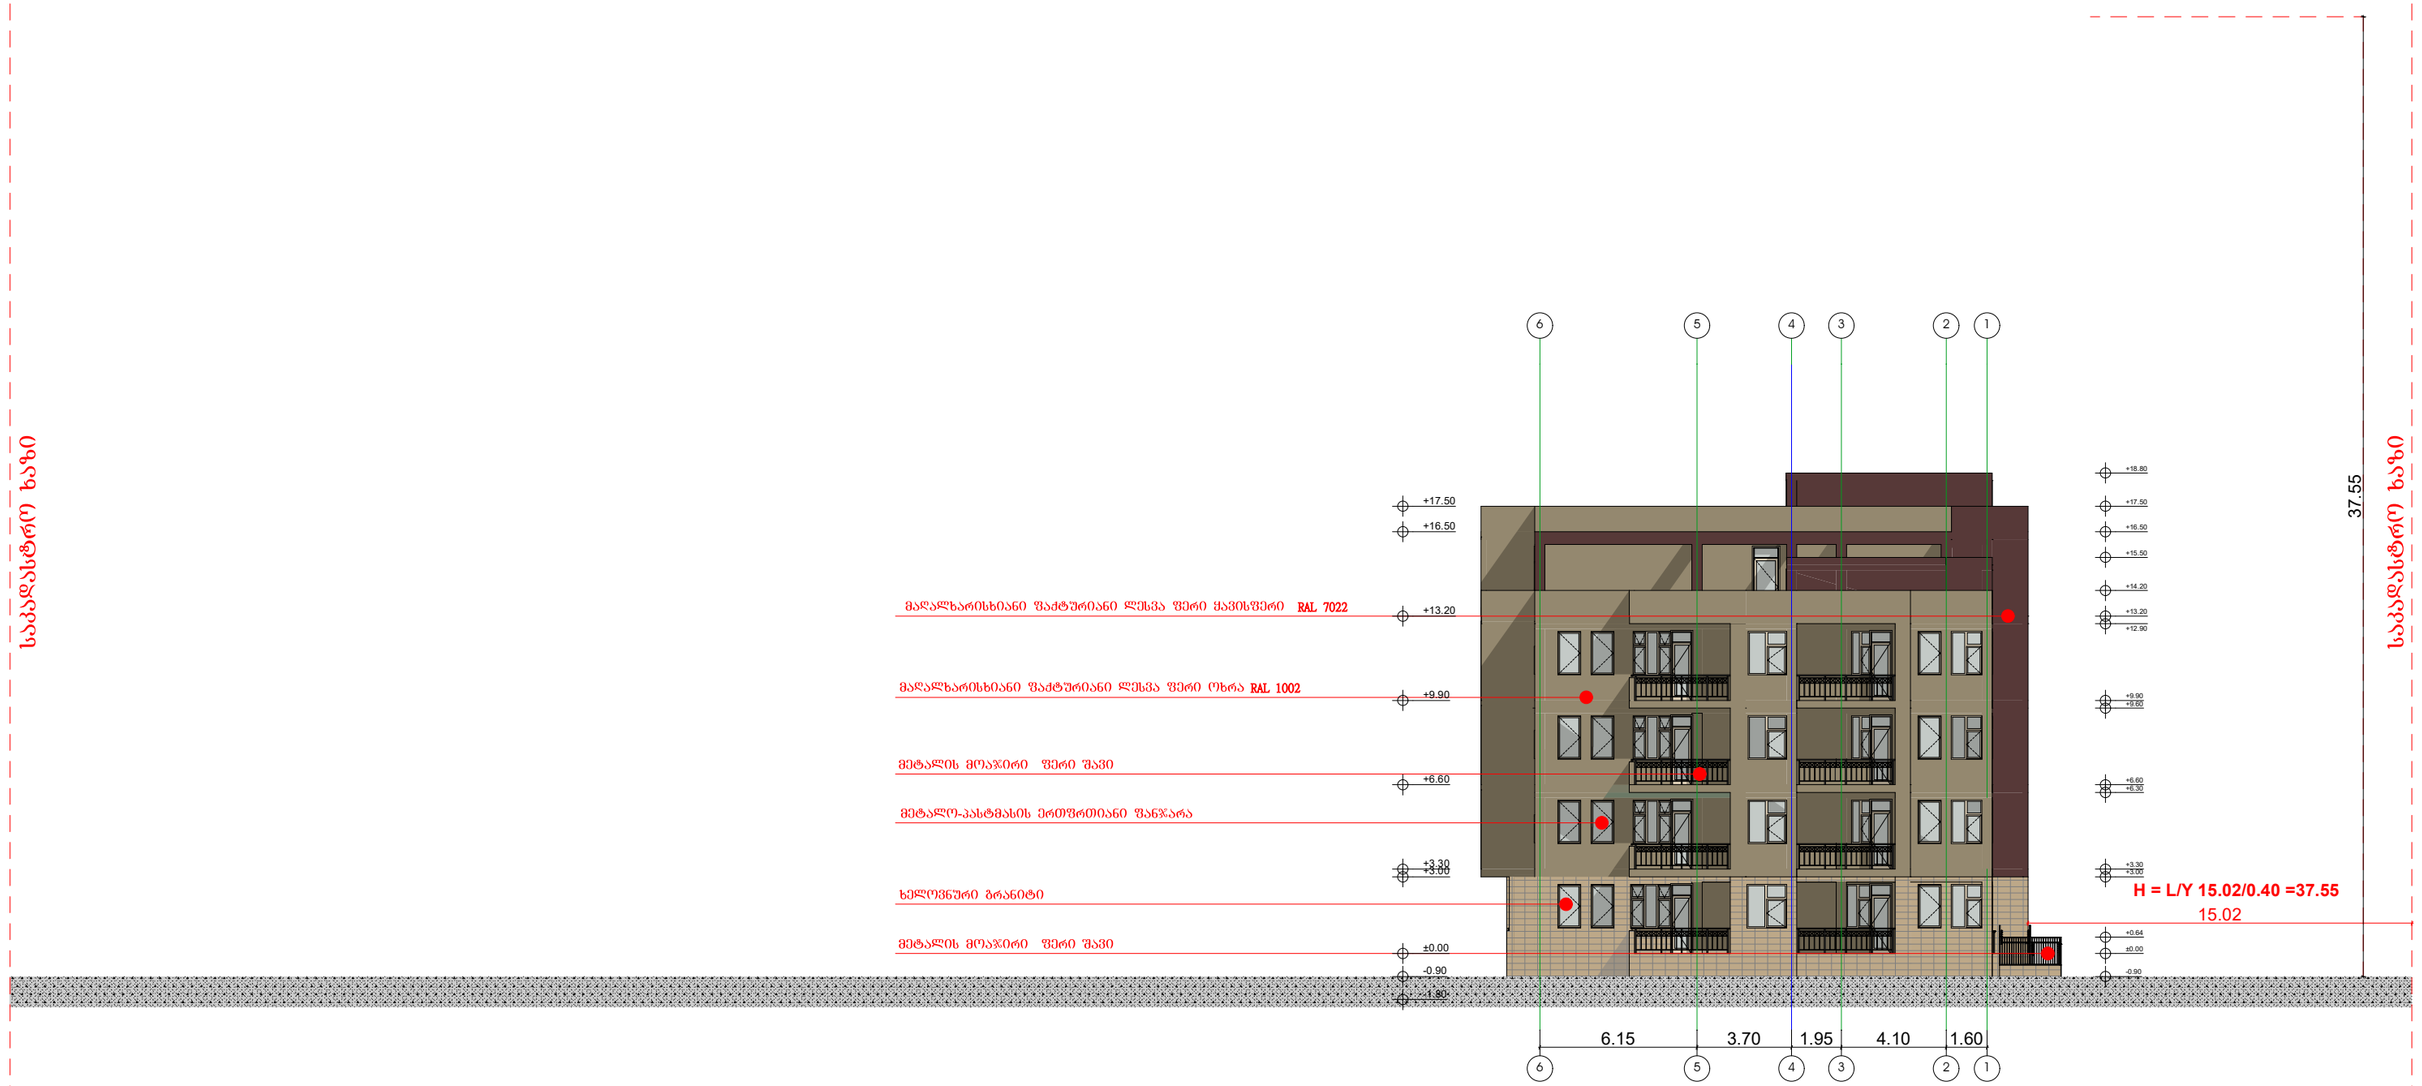

დამკვეთი:	DAVIDE LLC Construction Company	პროექტი: მრავალბინიანი საცხოვრებელი სახლი მისამართი: ქ.თბილისი, საჯარჯიშილი 2- სა და ვაზიანის აბხოზიანელ ორ ნაკვეთის შორის, (ნაკვეთი №14/140)	პირობითი აღნიშვნები:	გეგმა: A-3 მასშტაბი 1:200 თარიღი 25.12.2018	საპროექტო ორგანიზაცია: შპს "ახვლედიანი"	AKHVLEDIANI

თანამდებობა	გვარი	ხელმოწერა
დირექტორი	აახვლედიანი	
მთ. არქიტექტორი	აახვლედიანი	
პრ. ავტორი	აახვლედიანი	