პროექტის დასახელება			
ნაგებობის (ობიექტის) დასახელება			
ნაგებობის ფუნქციური დანიშნულება			
ნაგებობის (ობიექტის) მისამართი			
სამშენებლო ნებართვის მოთხოვნები			
ავტორი			
ნახაზის დასახელება			
ნახაზის ნომერი			
ნახაზის მასშტაბი			
თარიღი			
ტექნიკური ზედამხედველი			
ტექნიკური ზედამხედველის ხელმოწერა			

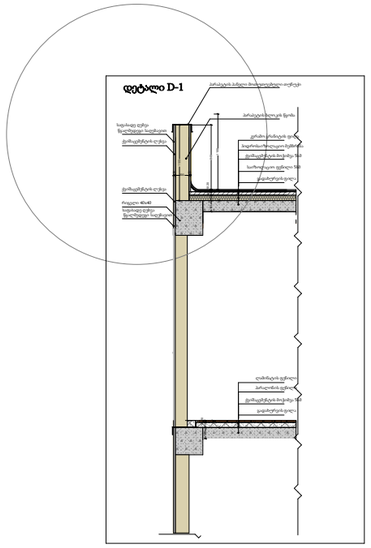

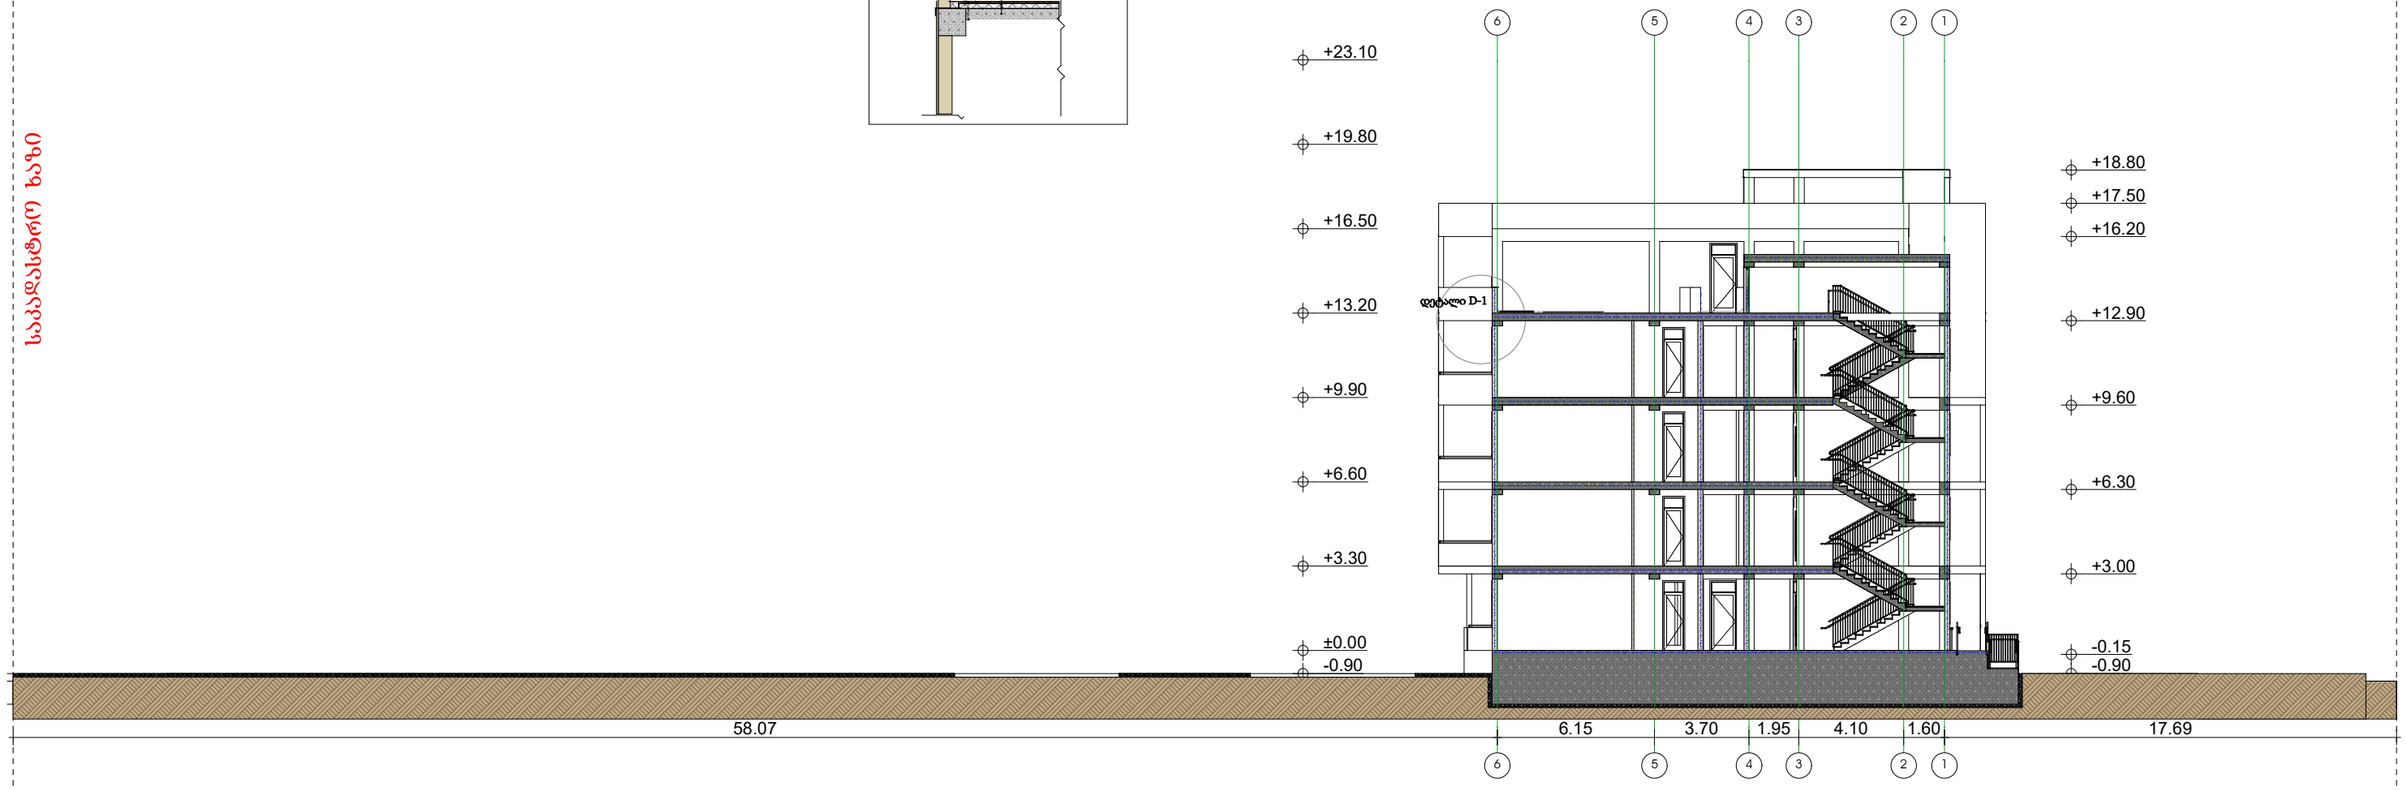

A-3

6

6

5

5

4

4

3

3

2

2

1

1

58.07 6.15 3.70 1.95 4.10 1.60 17.69

- 1.80

-0.90

±0.00

+3.30

+6.60

+9.90

+13.20

+16.50

+19.80

+23.10

-0.90

-0.15

+3.00

+6.30

+9.60

+12.90

+16.20

+17.50

+18.80 160 80 50 10 20

25
200

25 940 160 755 20 1 100 1 10

დეტალი D-1 პარაპეტის პანელი მოთუთუებული თუნუქი

ქვიშაცემენტის ლესვა

გადახურვის ფილა

საიზოლაციო ფენილი 5სმ

ქვიშაცემენტის მოჭიმვა 5სმ

ჰიდროსაიზოლაციო მემბრანა

კერამო გრანიტის ფილა

პარაპეტის ბლოკის წყობა

რიგელი 40x40

გადახურვის ფილა

ქვიშაცემენტის მოჭიმვა 5სმ

პარალონის ფენილი

ლამინატის ფენილი

საფასადე ღებვა

წყალმედეგი საღებავით

საფასადე ღებვა
წყალმედეგი საღებავით

ქვიშაცემენტის ლესვა

დეტალი D-1

Wrili 2-2

ჭრილი 3.-3

სიმაღლის განმსაზღვრელი სქემა

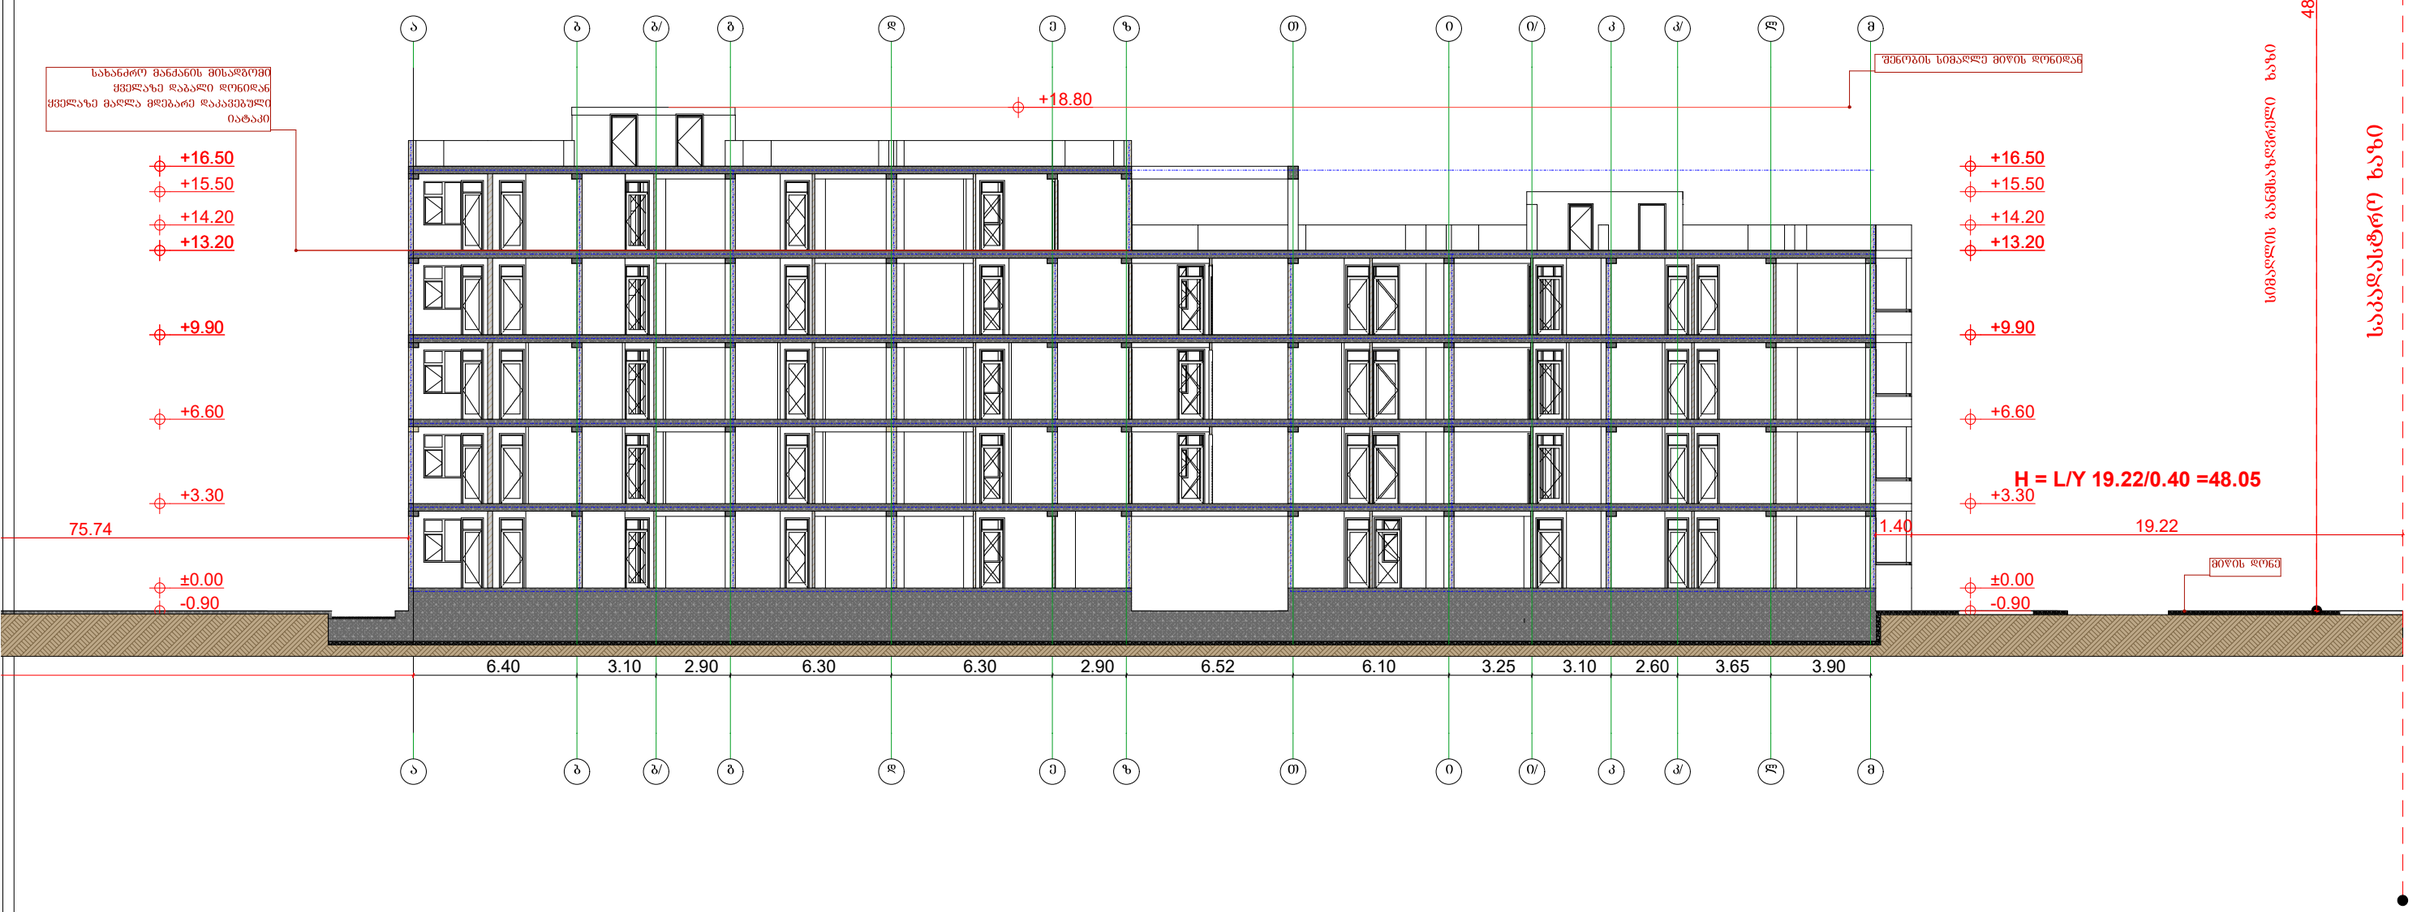

დამკვეთი:	DAVIDE LLC Construction Company	პროექტი: მრავალბინიანი საცხოვრებელი სახლი	პირობითი აღნიშვნები:	გეგმა A-3 მასშტაბი 1:200	საპროექტო ორგანიზაცია შ.პ.ს "ახჩლედიანი"
		მისამართი: ქ.ბათუმის, ჯარჯიევიდის 2, სს და ბაზისშის ავტოსადგომზე ტერიტორიის შენობა, (ნაკვეთი №14/140)		თარიღი 25.12.2018	AKHVLEDIANI architecture and design

თანამდებობა	გვარი	ხელმოწერა
დირექტორი	აახჩლედიანი	
მთ. არქიტექტორი	აახჩლედიანი	
პრ. ავტორი	აახჩლედიანი	