ჭრილი 2.-2

სიმაღლის განმსაზღვრელი სქემა

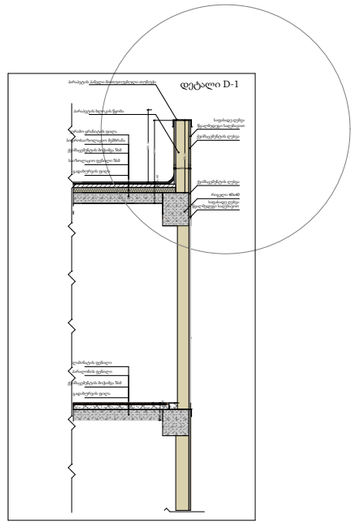

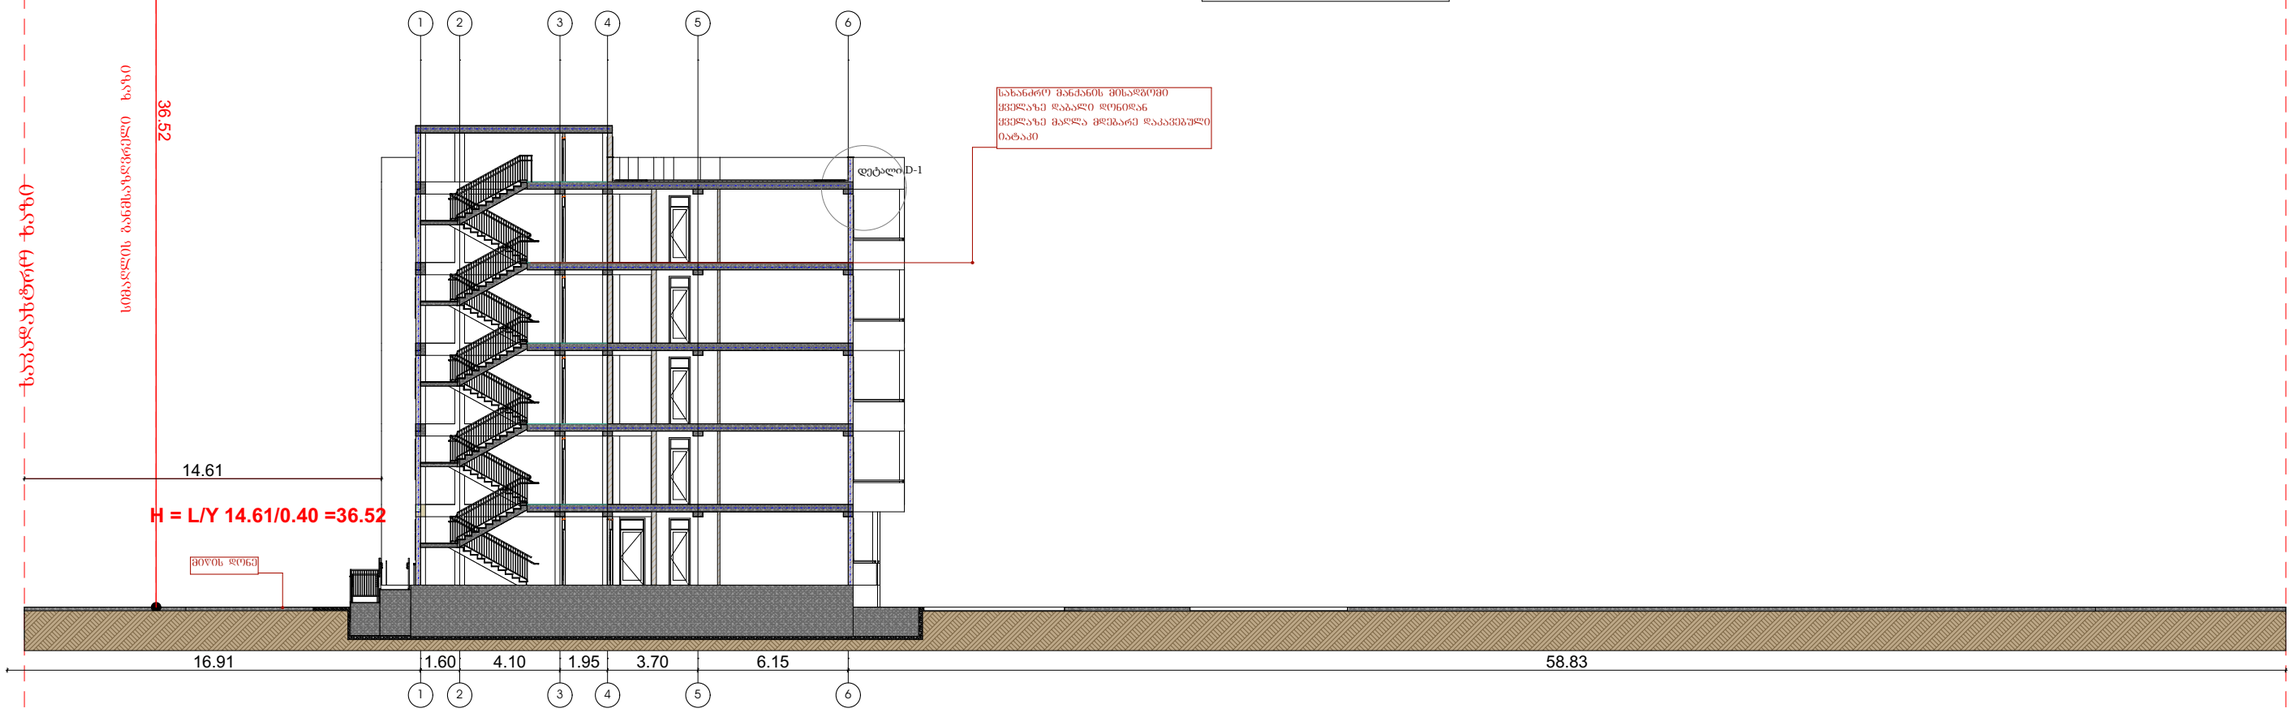

დამკვეთი:	DAVIDE LLC Construction Company	პროექტი: მრავალბინიანი საცხოვრებელი სახლი	პირობითი აღნიშვნები:	ბეჭდა		საპროექტო ორგანიზაცია	AKHVLEDIANI Architecture and design
		მისამართი: ქ.ბათუმში, ზარძიძის 2-ა და ჯაზისუბნის აბჩხუნაძის ქუჩების შეერთებაზე, (ნაკვეთი №14/140)		A-3	მასშტაბი 1:200	შპს "ახვლედიანი"	
				თარიღი	25.12.2018		

თანამდებობა	გვარი	ხელმოწერა
დირექტორი	აახვლედიანი	
მთ. არქიტექტორი	აახვლედიანი	
პრ. ავტორი	აახვლედიანი	
