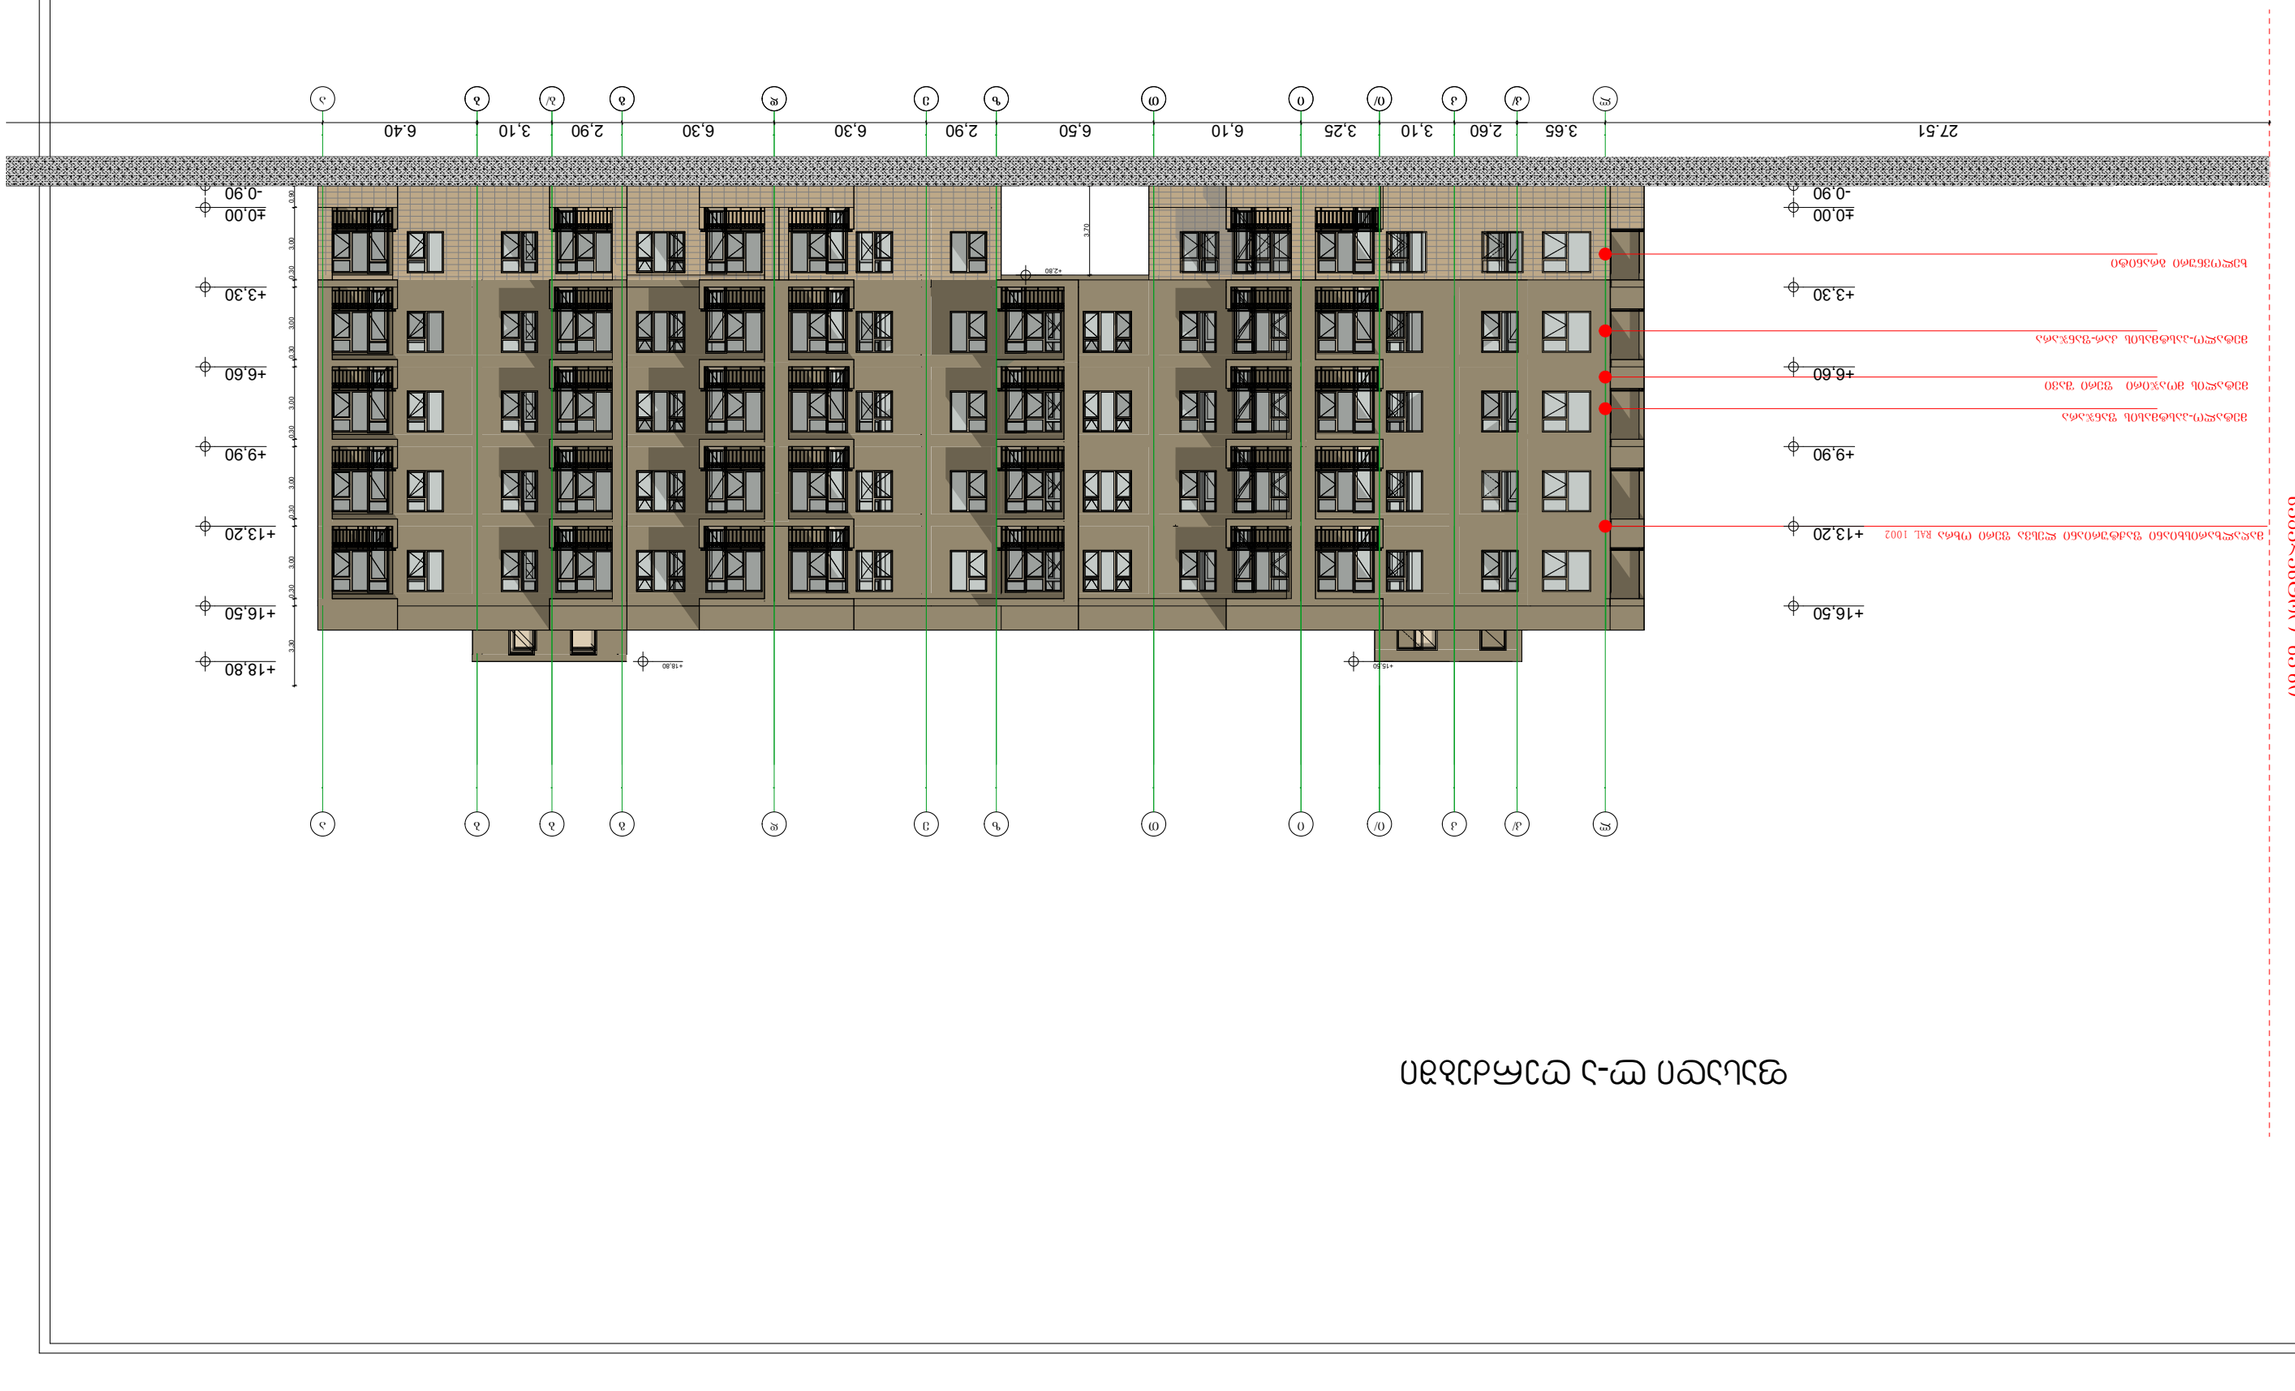
27.51
3.65
2.60
3.10
3.25
6.10
6.50
2.90
6.30
6.30
2.90
3.10
6.40
+0.00
-0.90
+3.30
+6.60
+9.90
+13.20
+16.50
+18.80
+18.80
+15.20
+2.80
3.20
3.00
0.20
0.30
3.00
3.00
0.20
3.00
3.00
0.20
3.00
3.00
0.20

ფასადი1-6 ღერძებში

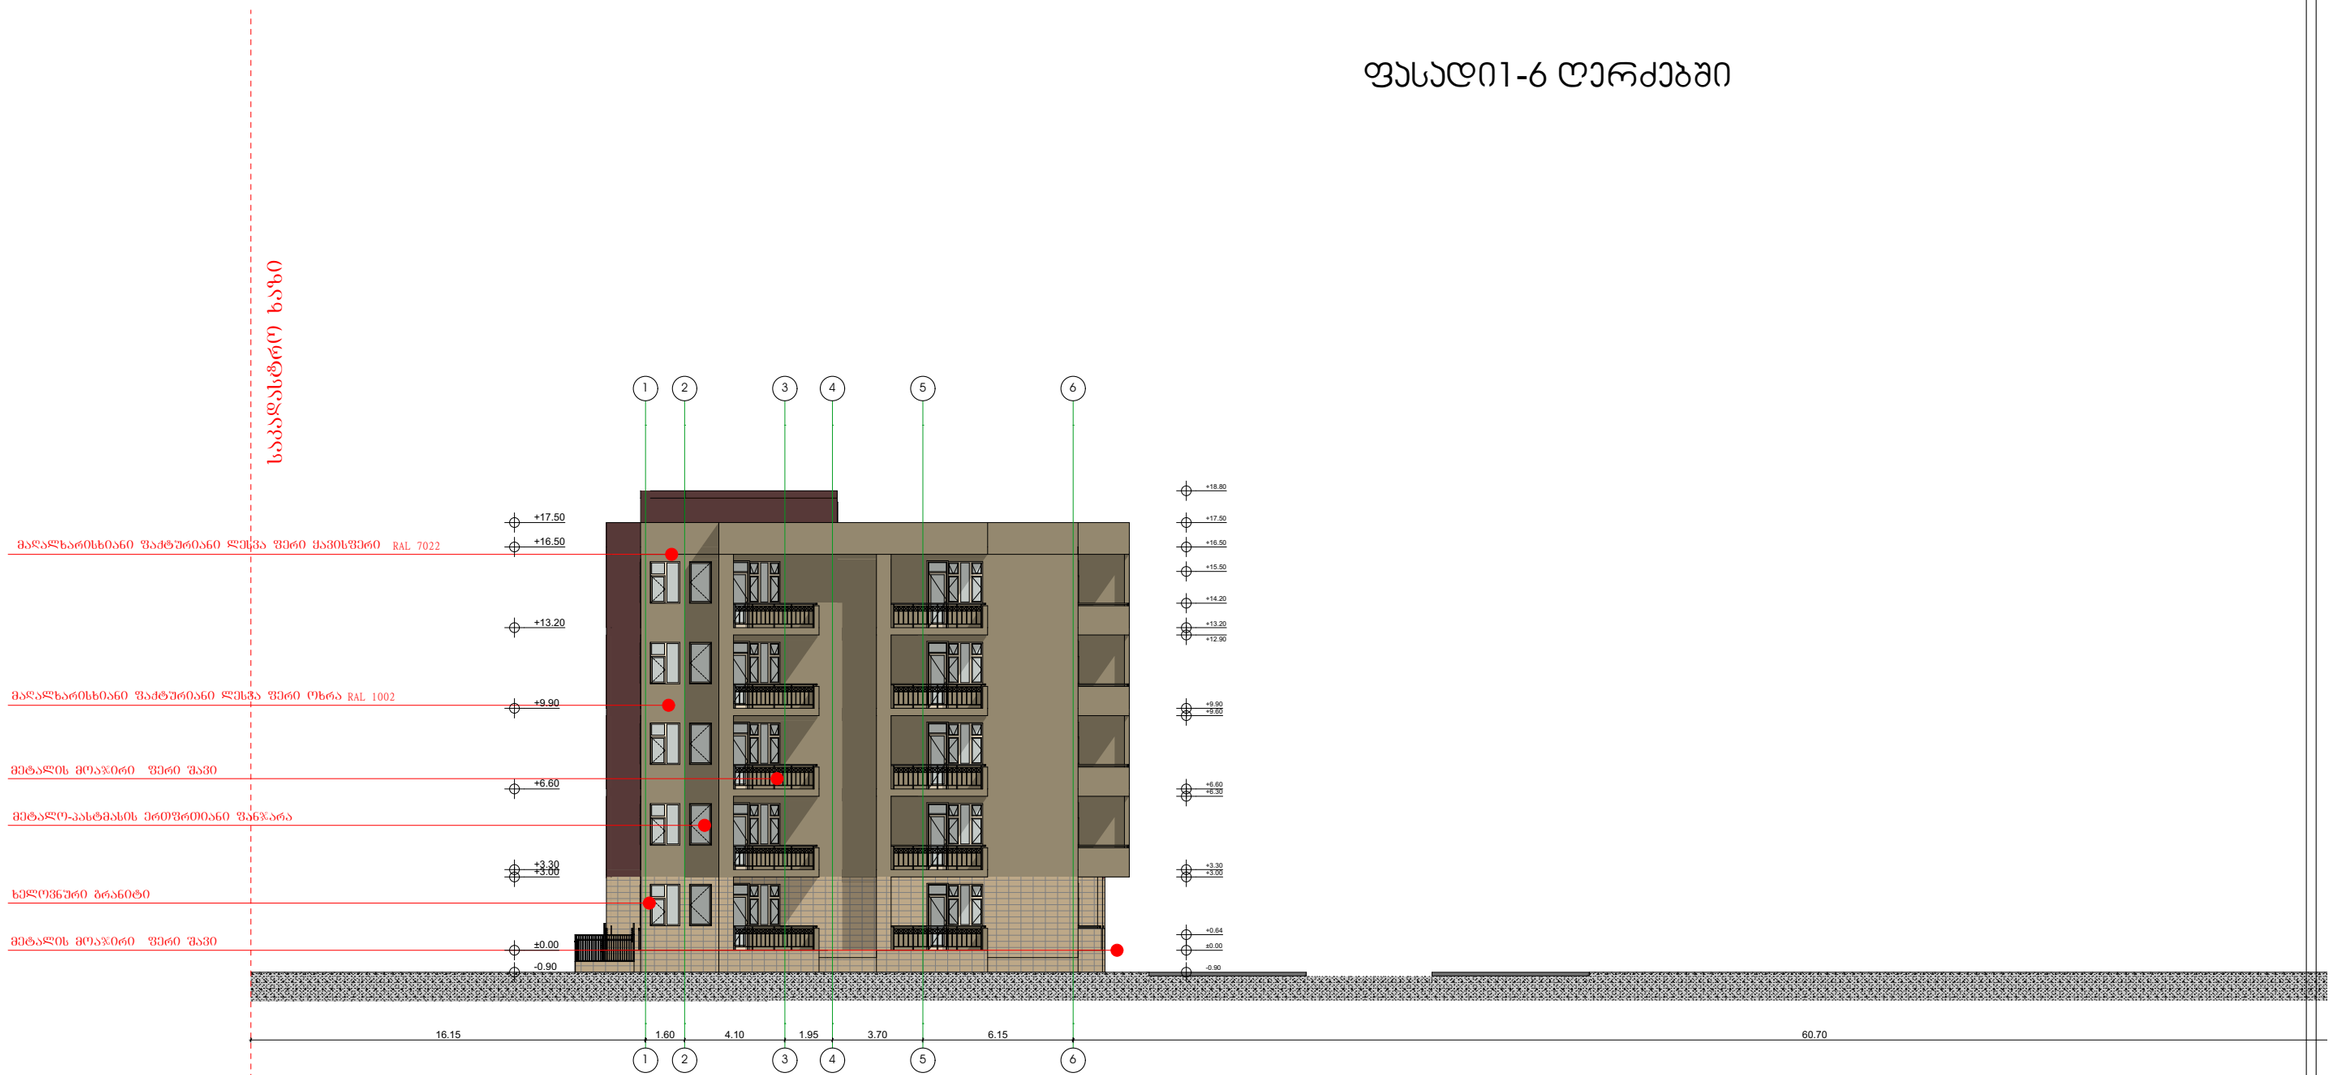

დამკვეთი:	DAVIDE LLC Construction Company	პროექტი: მრავალბინიანი საცხოვრებელი სახლი	პირობითი აღნიშვნები:	გეგმა		საპროექტო ორგანიზაცია	AKHVLEDIANI Architecture and Design	თანამდებობა / გვარი / ხელმოწერა
		მისამართი: ქ.თბილისი, ვარკეთილი 2- სა და ვაზისუბნის აცხოვრებელ რაიონებს შორის, (ნაკვეთი №14/140)		A-3	მასშტაბი 1:200	შ.პ.ს "ახვლედიანი"		დირექტორი / ა.ახვლედიანი
				თარიღი	25.12.2018			მთ. არქიტექტორი / ა.ახვლედიანი
								პრ. ავტორი / ა.ახვლედიანი

ფასადი ა-ლ ღერძებში



დამკვეთი:	DAVIDE LLC Construction Company	პროექტი: მრავალბინიანი საცხოვრებელი სახლი	პირობითი აღნიშვნები:	ბეგმა		საპროექტო ორგანიზაცია	AKHVLEDIANI Architecture and Design	თანამდებობა / გვარი / ხელმოწერა
		მისამართი: ქ.თბილისი, ვარკეთილი 2- სა და ვაზისუბნის აცხოვრებელ რაიონებს შორის, (ნაკვეთი №14/140)		A-3	მასშტაბი 1:200	შ.პ.ს "ახვლედიანი"		დირექტორი / ა.ახვლედიანი
				თარიღი	25.12.2018			მთ. არქიტექტორი / ა.ახვლედიანი
								პრ. ავტორი / ა.ახვლედიანი

ფასადი 6-1 ღერძებში

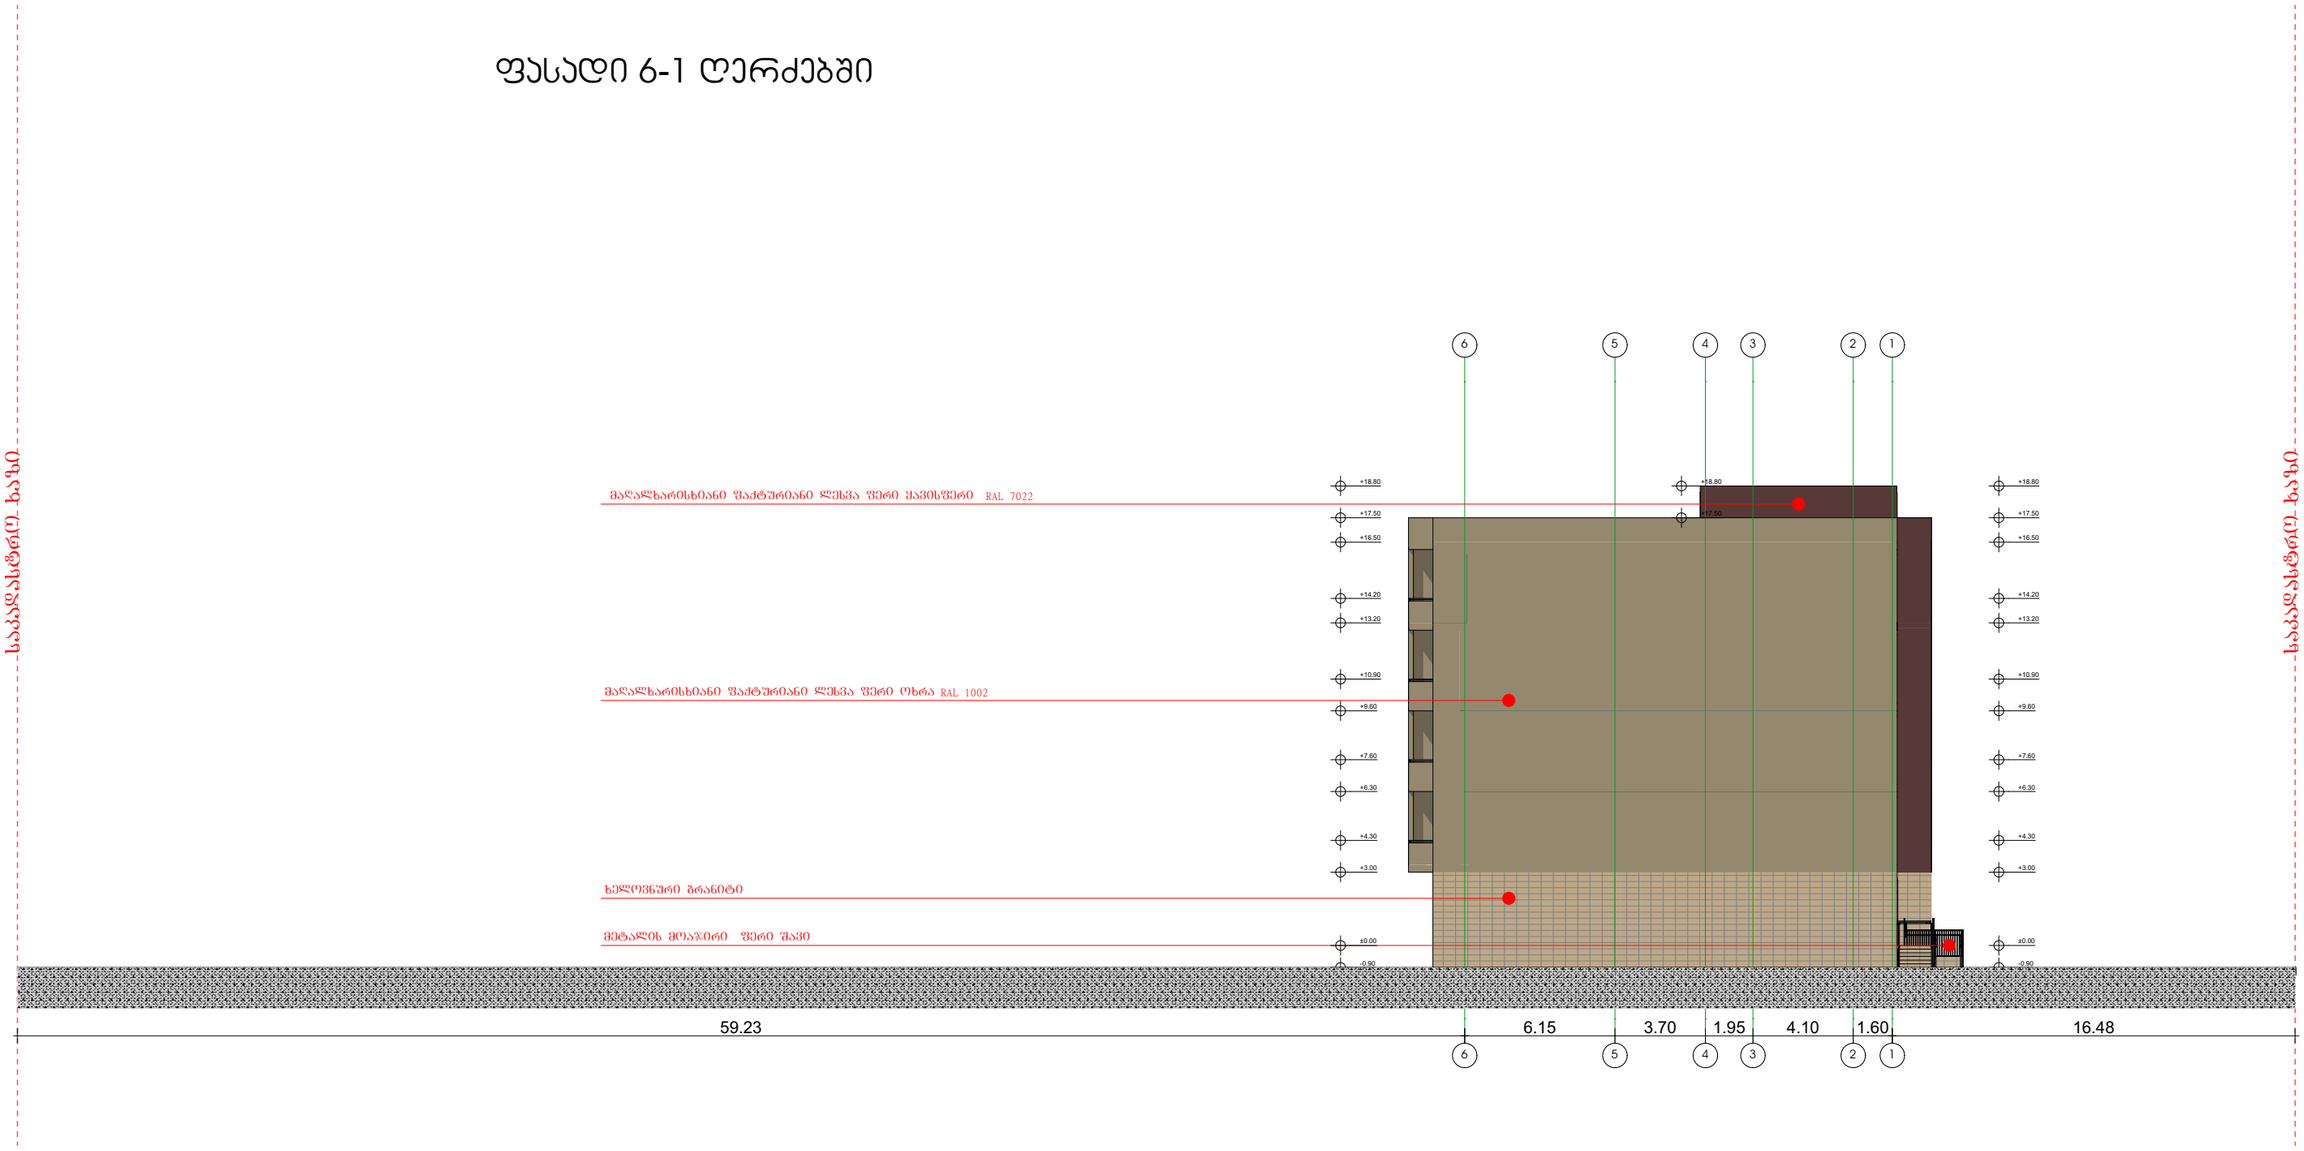

დამკვეთი:	DAVIDE LLC Construction Company	პროექტი:	მრავალბინიანი საცხოვრებელი სახლი	პირობითი აღნიშვნები:	ბებმა		საპროექტო ორგანიზაცია	AKHVLEDIANI	თანამდებობა / ბვარი / ხელმოწერა
		მისამართი:	ქ.თბილისი, ვარკეთილი 2- ხა ლა ვაზისუბნის აცხოვრებელ რაიონებს შორის, (ნაკვეთი N14/140)		A-3	მასშტაბი 1:200	შ.ა.ს "ახვლედიანი"		დირექტორი / ა.ახვლედიანი
					თარიღი	25.12.2018			მთ. არქიტექტორი / ა.ახვლედიანი
									პრ. ავტორი / ა.ახვლედიანი