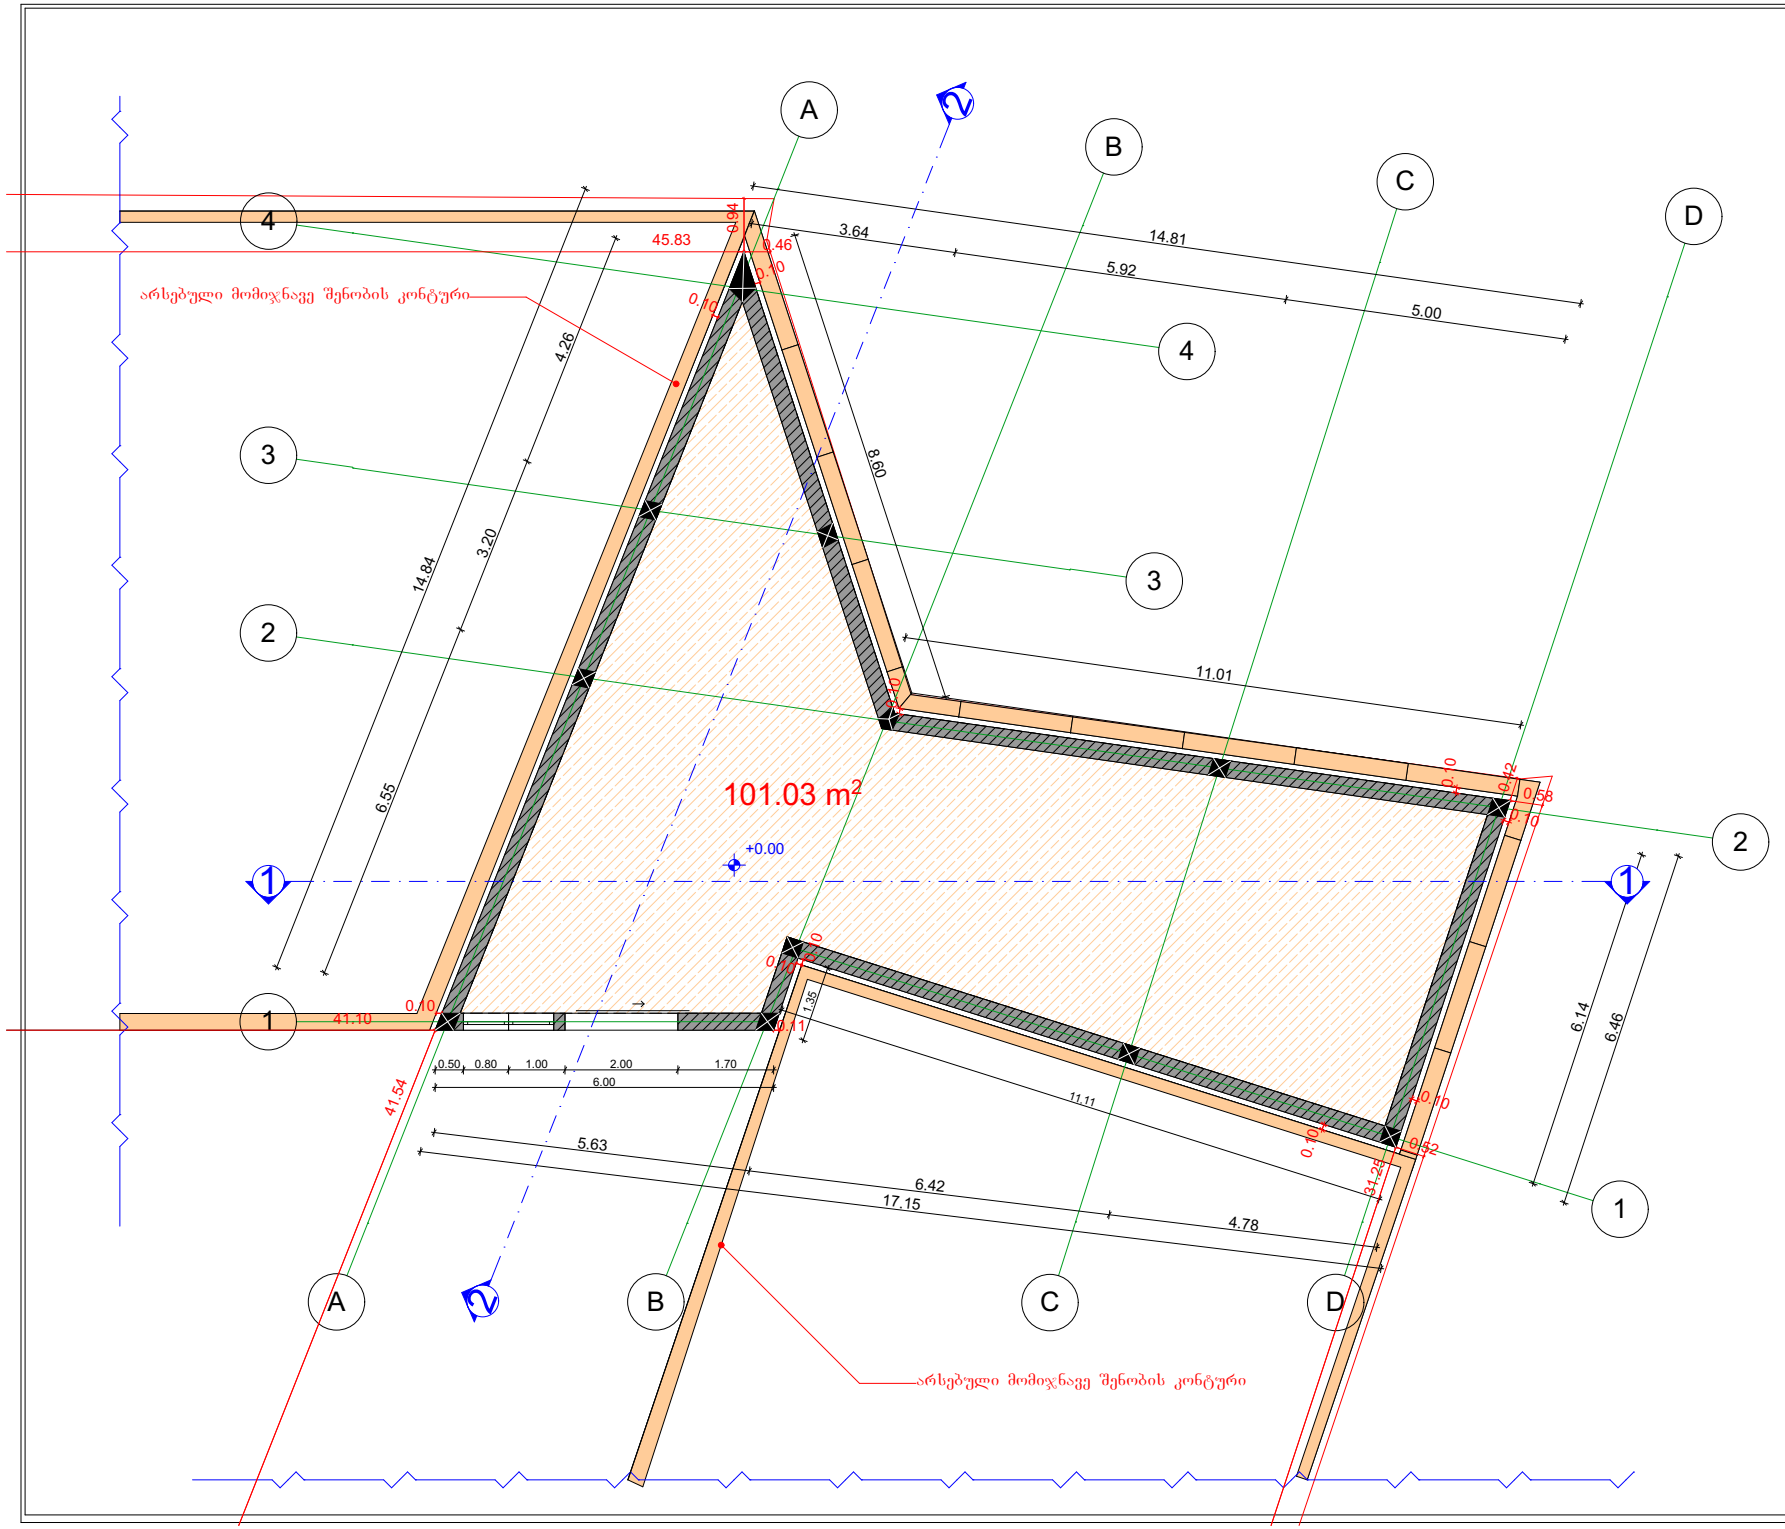

შ.პ.ს. "ბიემჯი გრუპ"

L.T.D "BMG GROUP"

ი/კ 406128239

ბარტყვას ქუჩა №14
598 66 70 70
557 98 08 99
groupbmg@yahoo.com

ობიექტის მისამართი	ქალაქი თბილისი,სოფელი დიღომი, ქუჩა კვირაცხოვლის №38
ნახაზის დასახელება	გეგმა +0.00 ნიშნულზე

ტექნიკური დირექტორი		ზაზა ბასილაძე
არქიტექტორი		ვაჟა ჩხაიძე
დაინტერესებული პირი	შპს „ მწვანე ქვეყანა "	
მასშტაბი	1:100	ფურცელი A-3
თარიღი	2018	

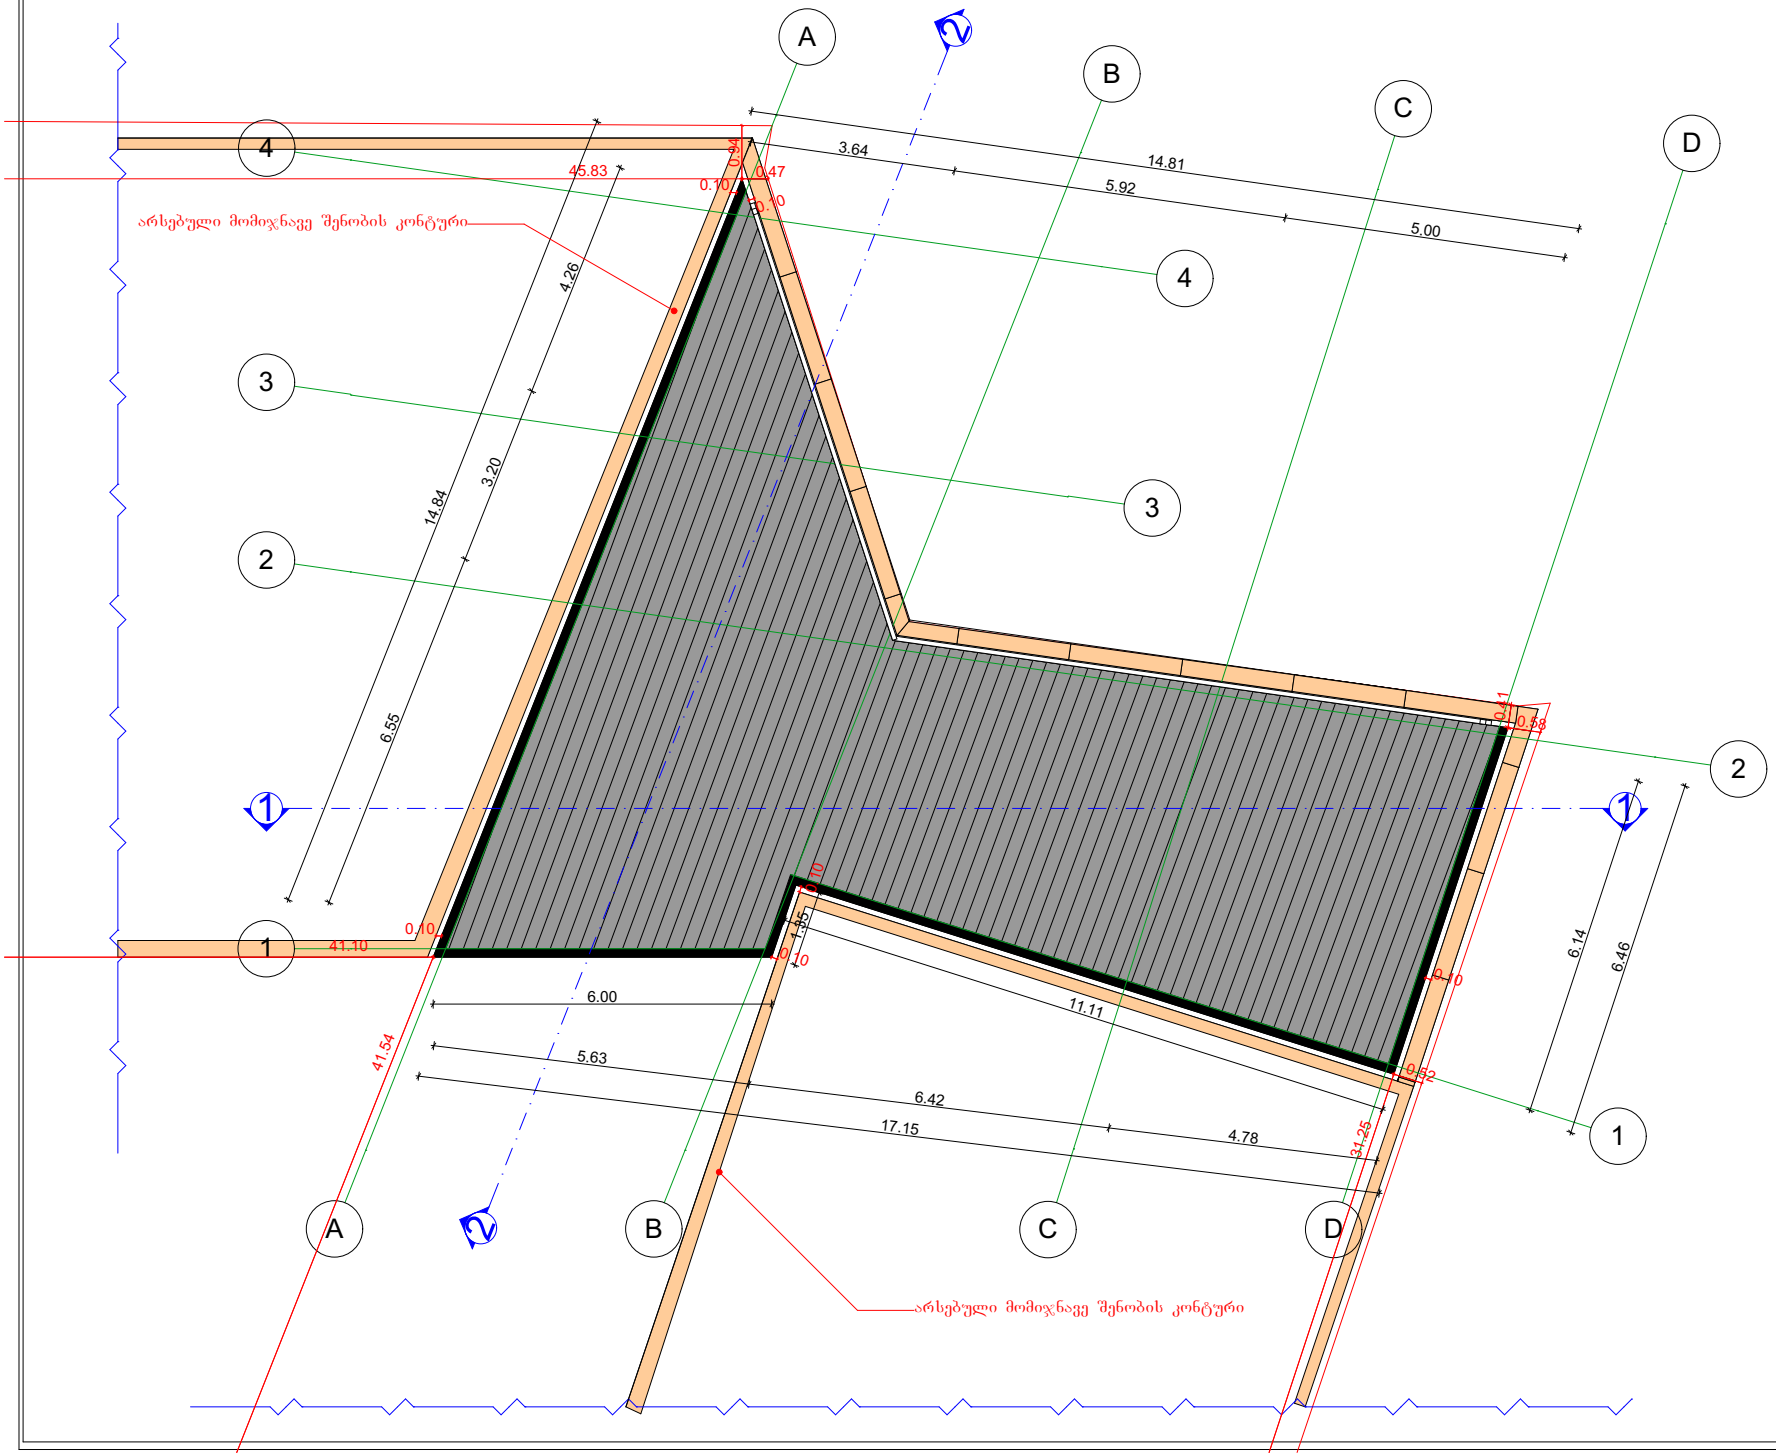
A
B
C
D
1
2
3
4
3.64
14.81
5.92
5.00
45.83
4.26
14.84
3.20
6.55
0.10
0.47
0.34
0.41
0.38
0.52
0.10
0.10
0.10