გეგმა 0.00 ნიშნულზე მ 1:200

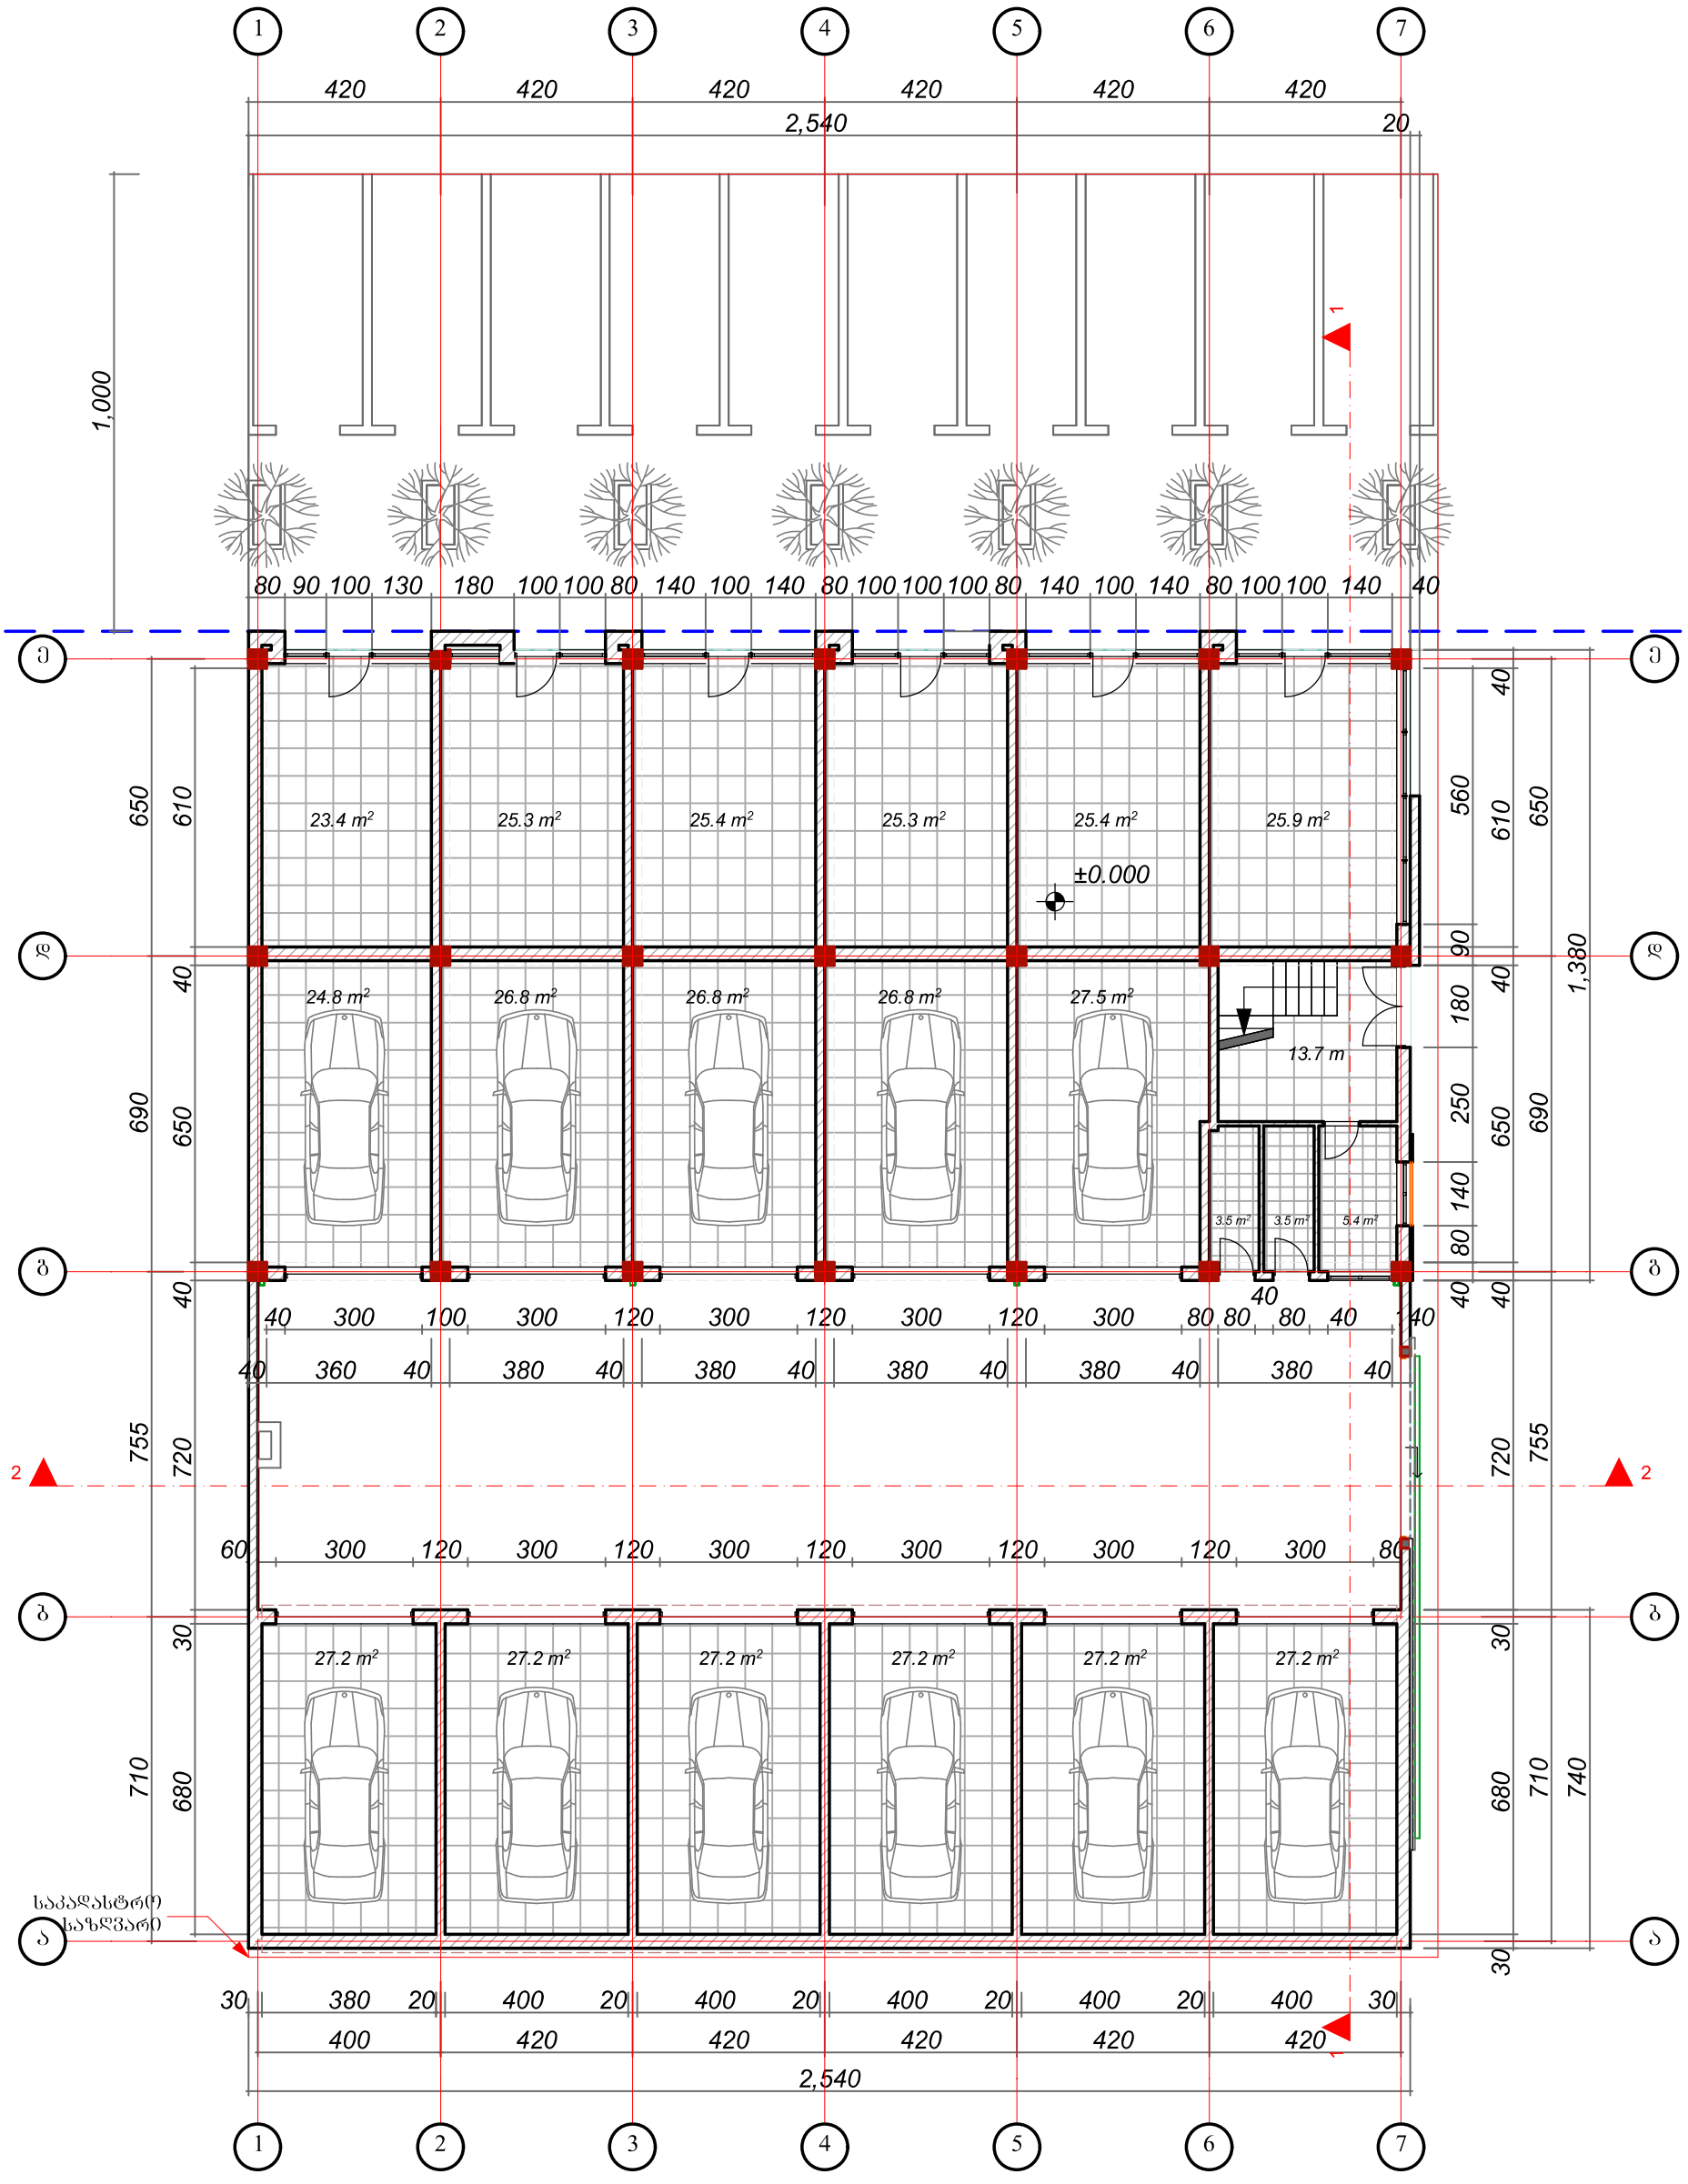

გეგმა +4.00 ნიშნულზე მ 1:200

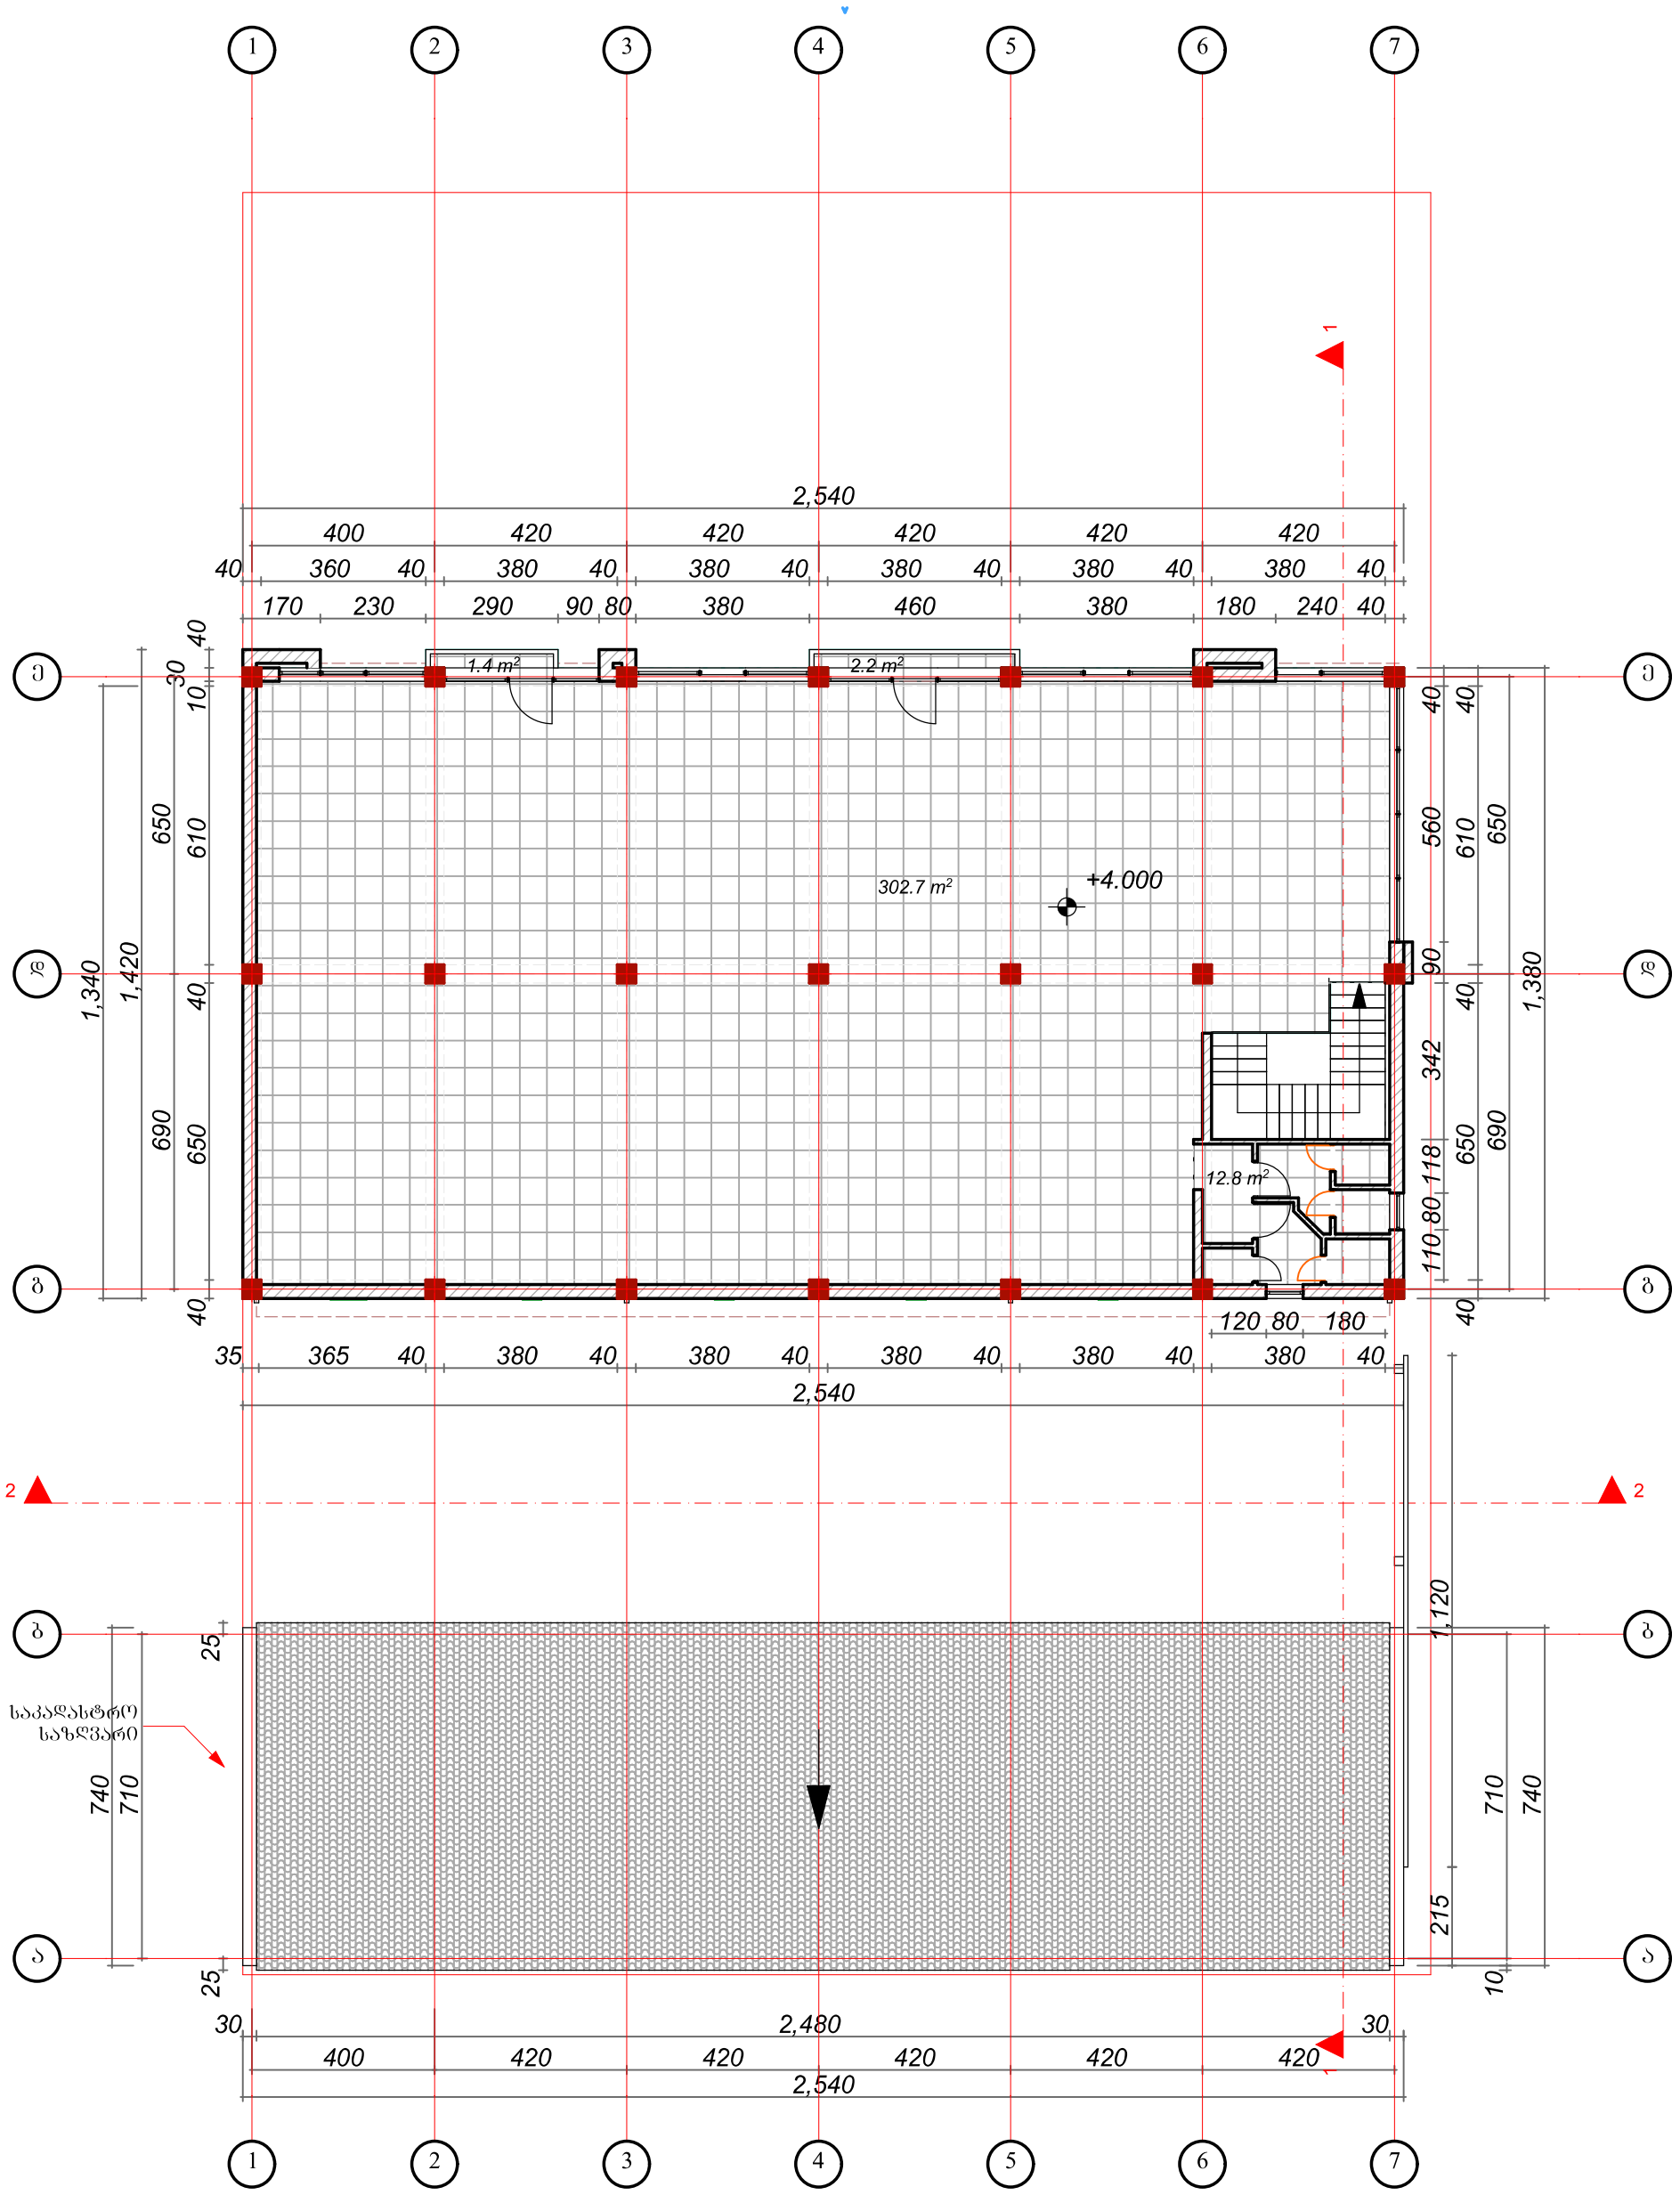

გადახურვის გეგმა მ 1:200

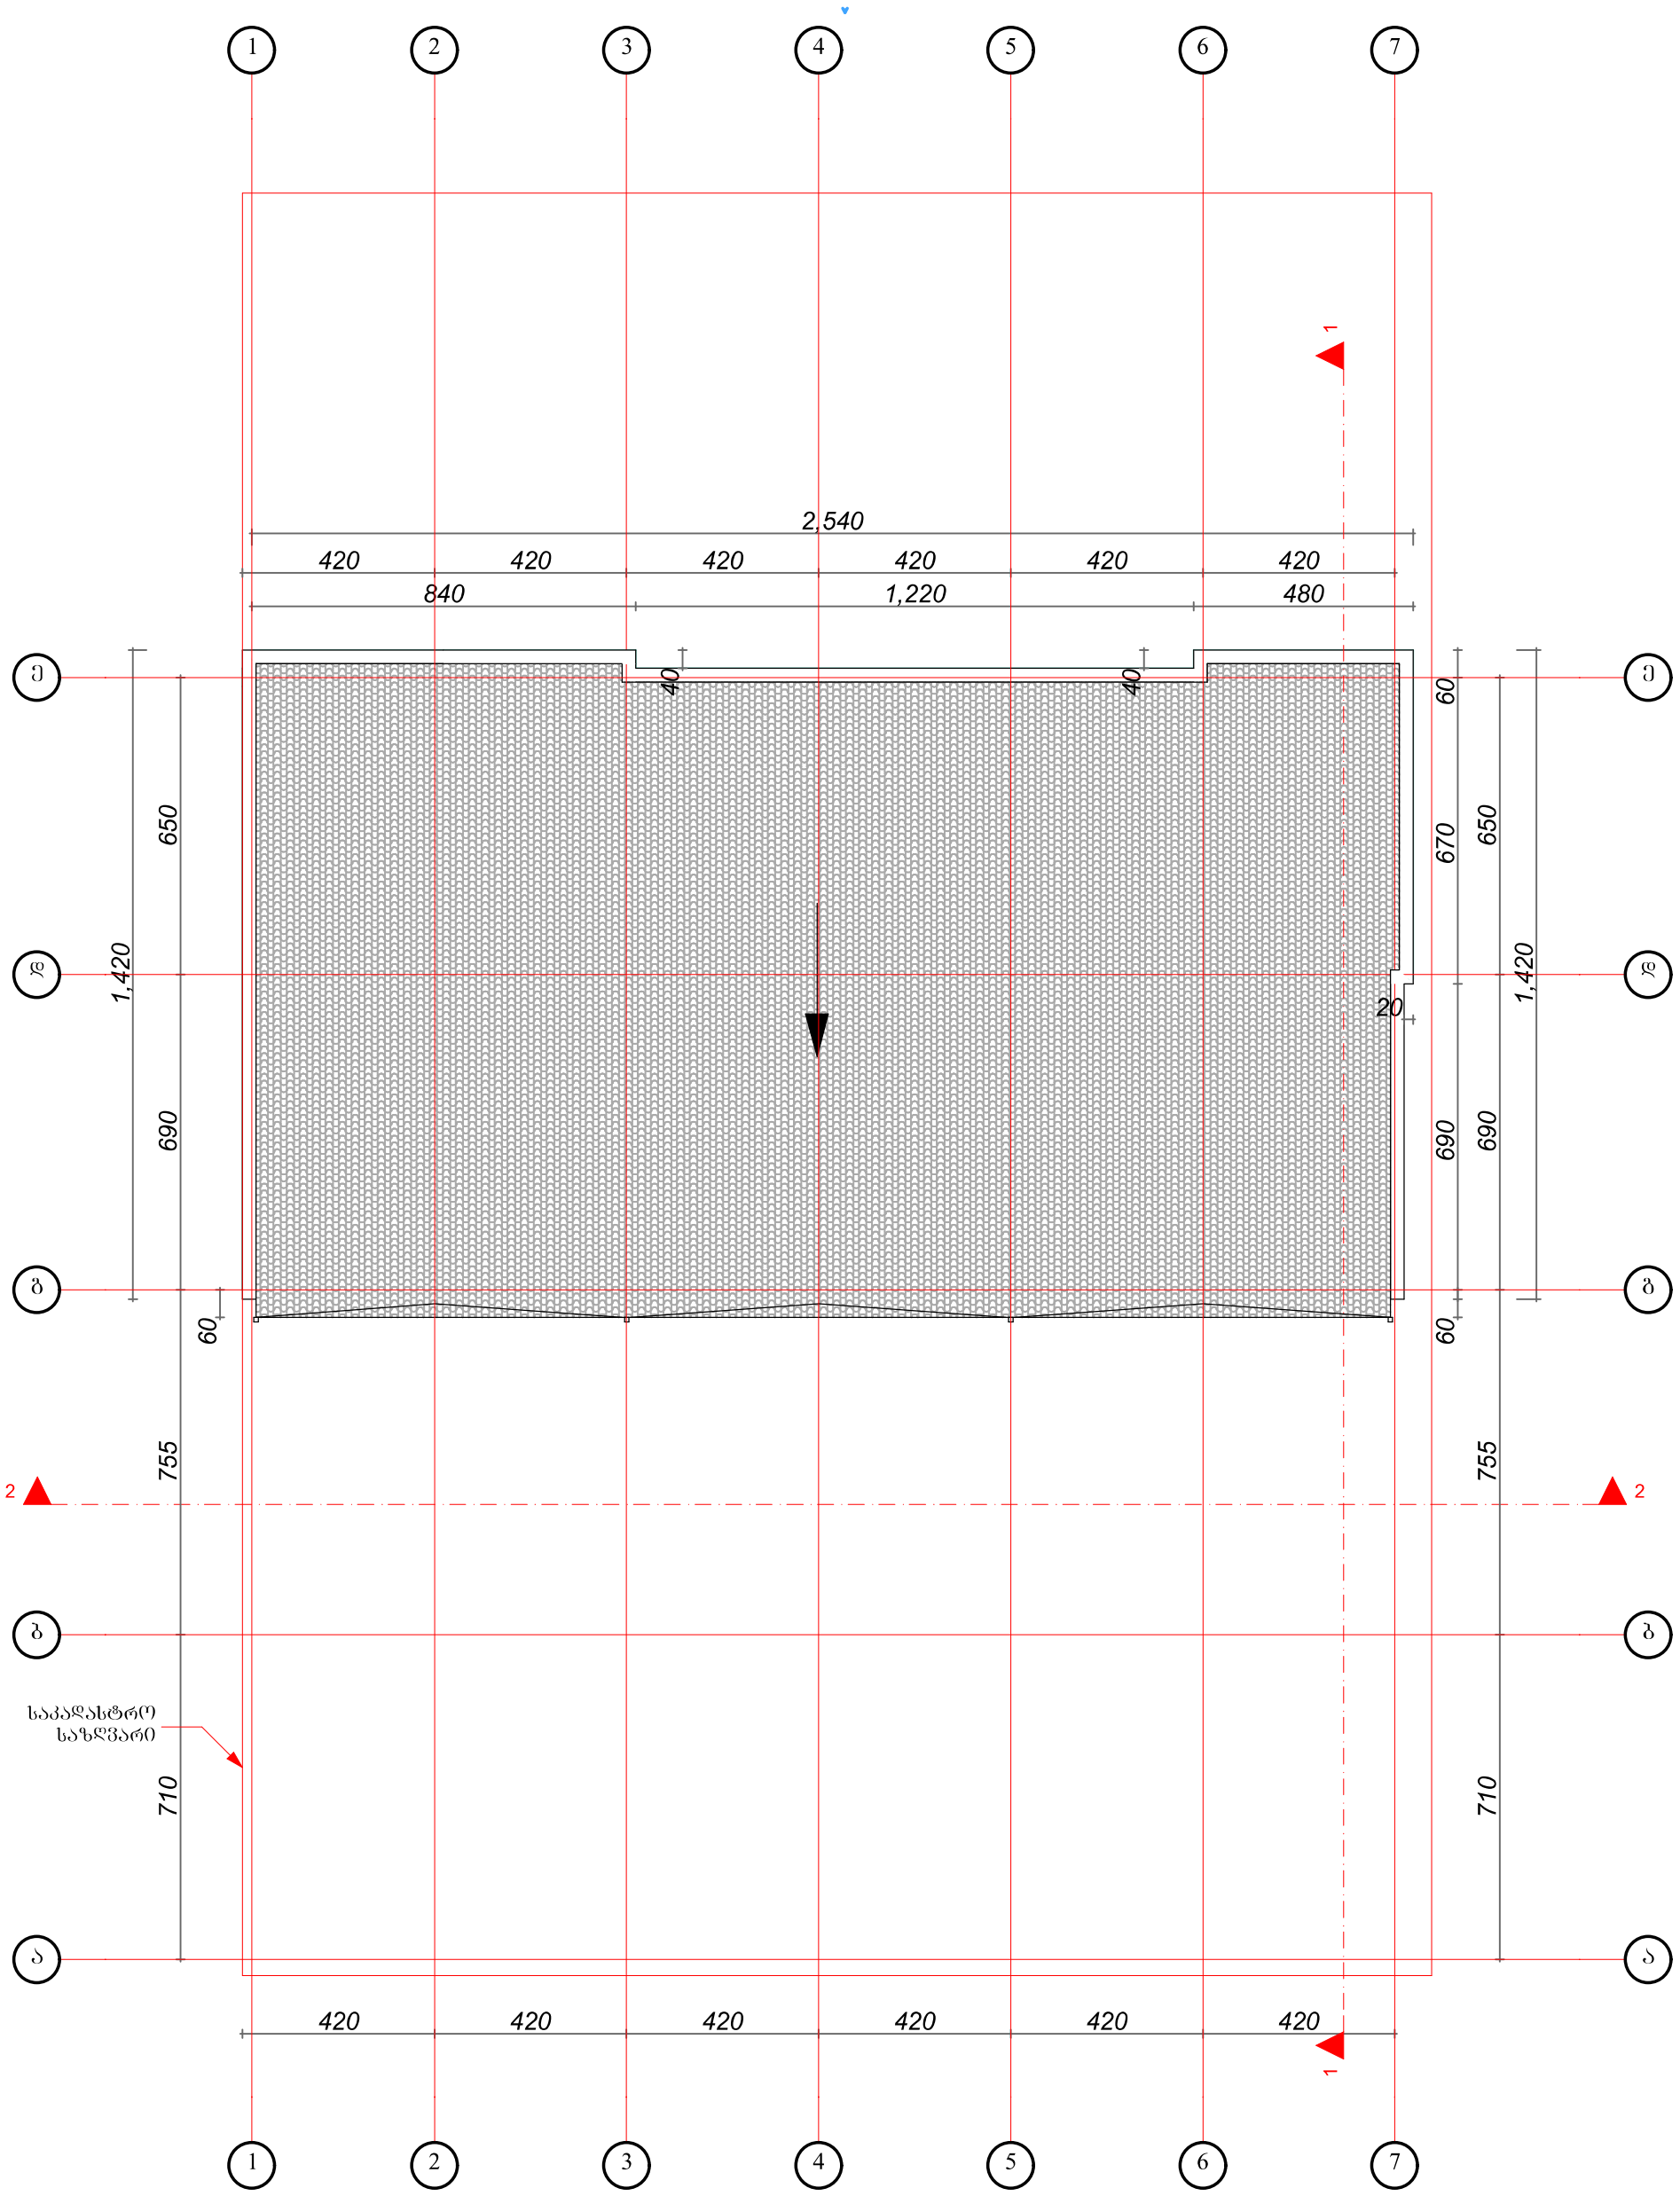

ფასადი 7-1 ღერძებში მ 1:200



ფასადი ა-ე ღერძებში მ 1:200

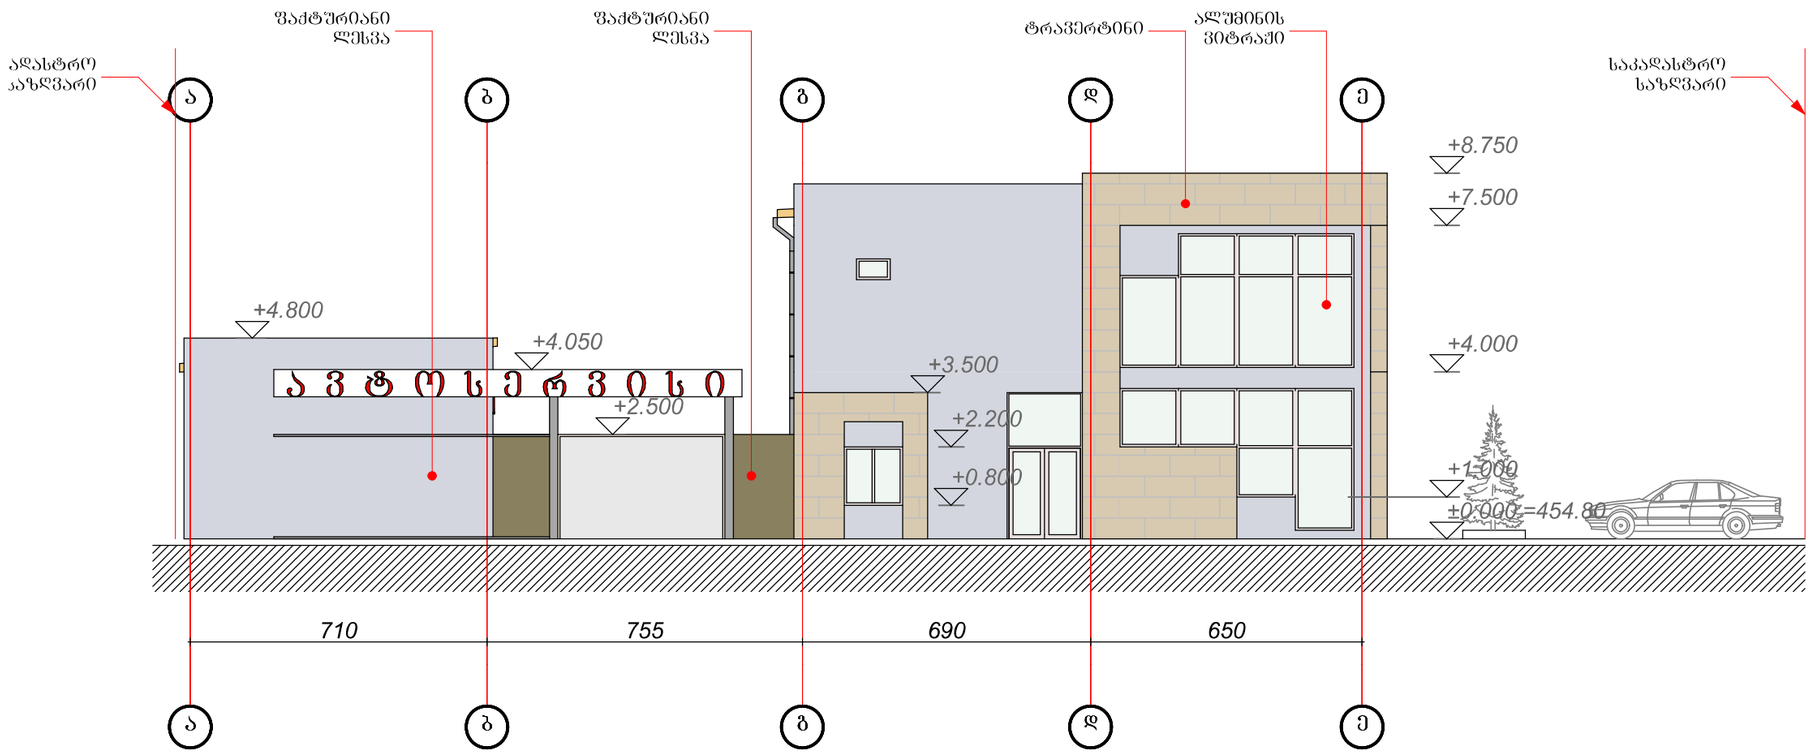

ჭრილი 1-1 მ 1:200

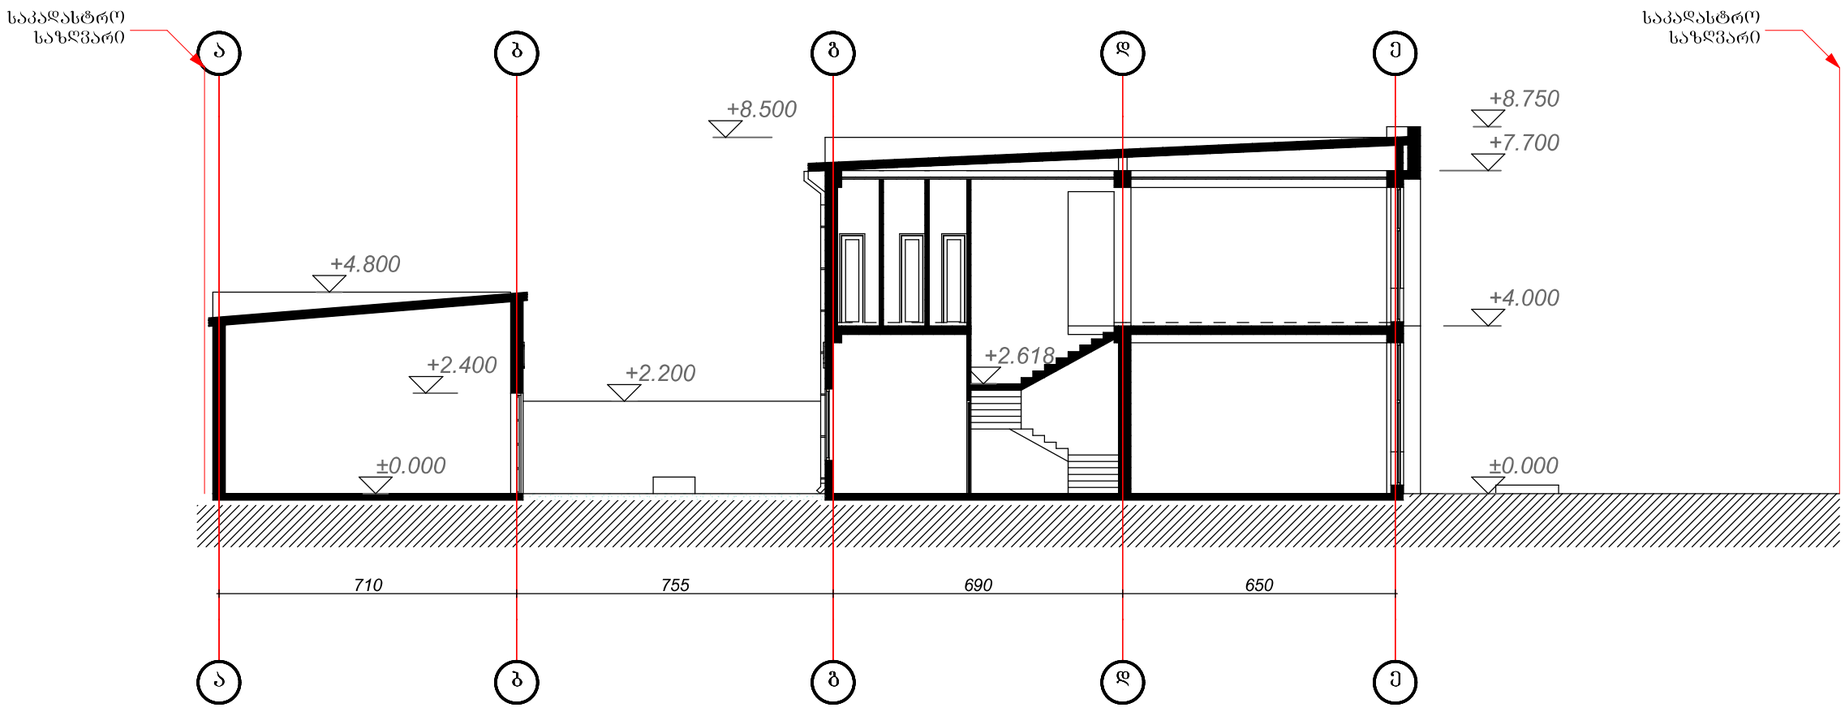

ჭრილი 2-2 მ 1:200

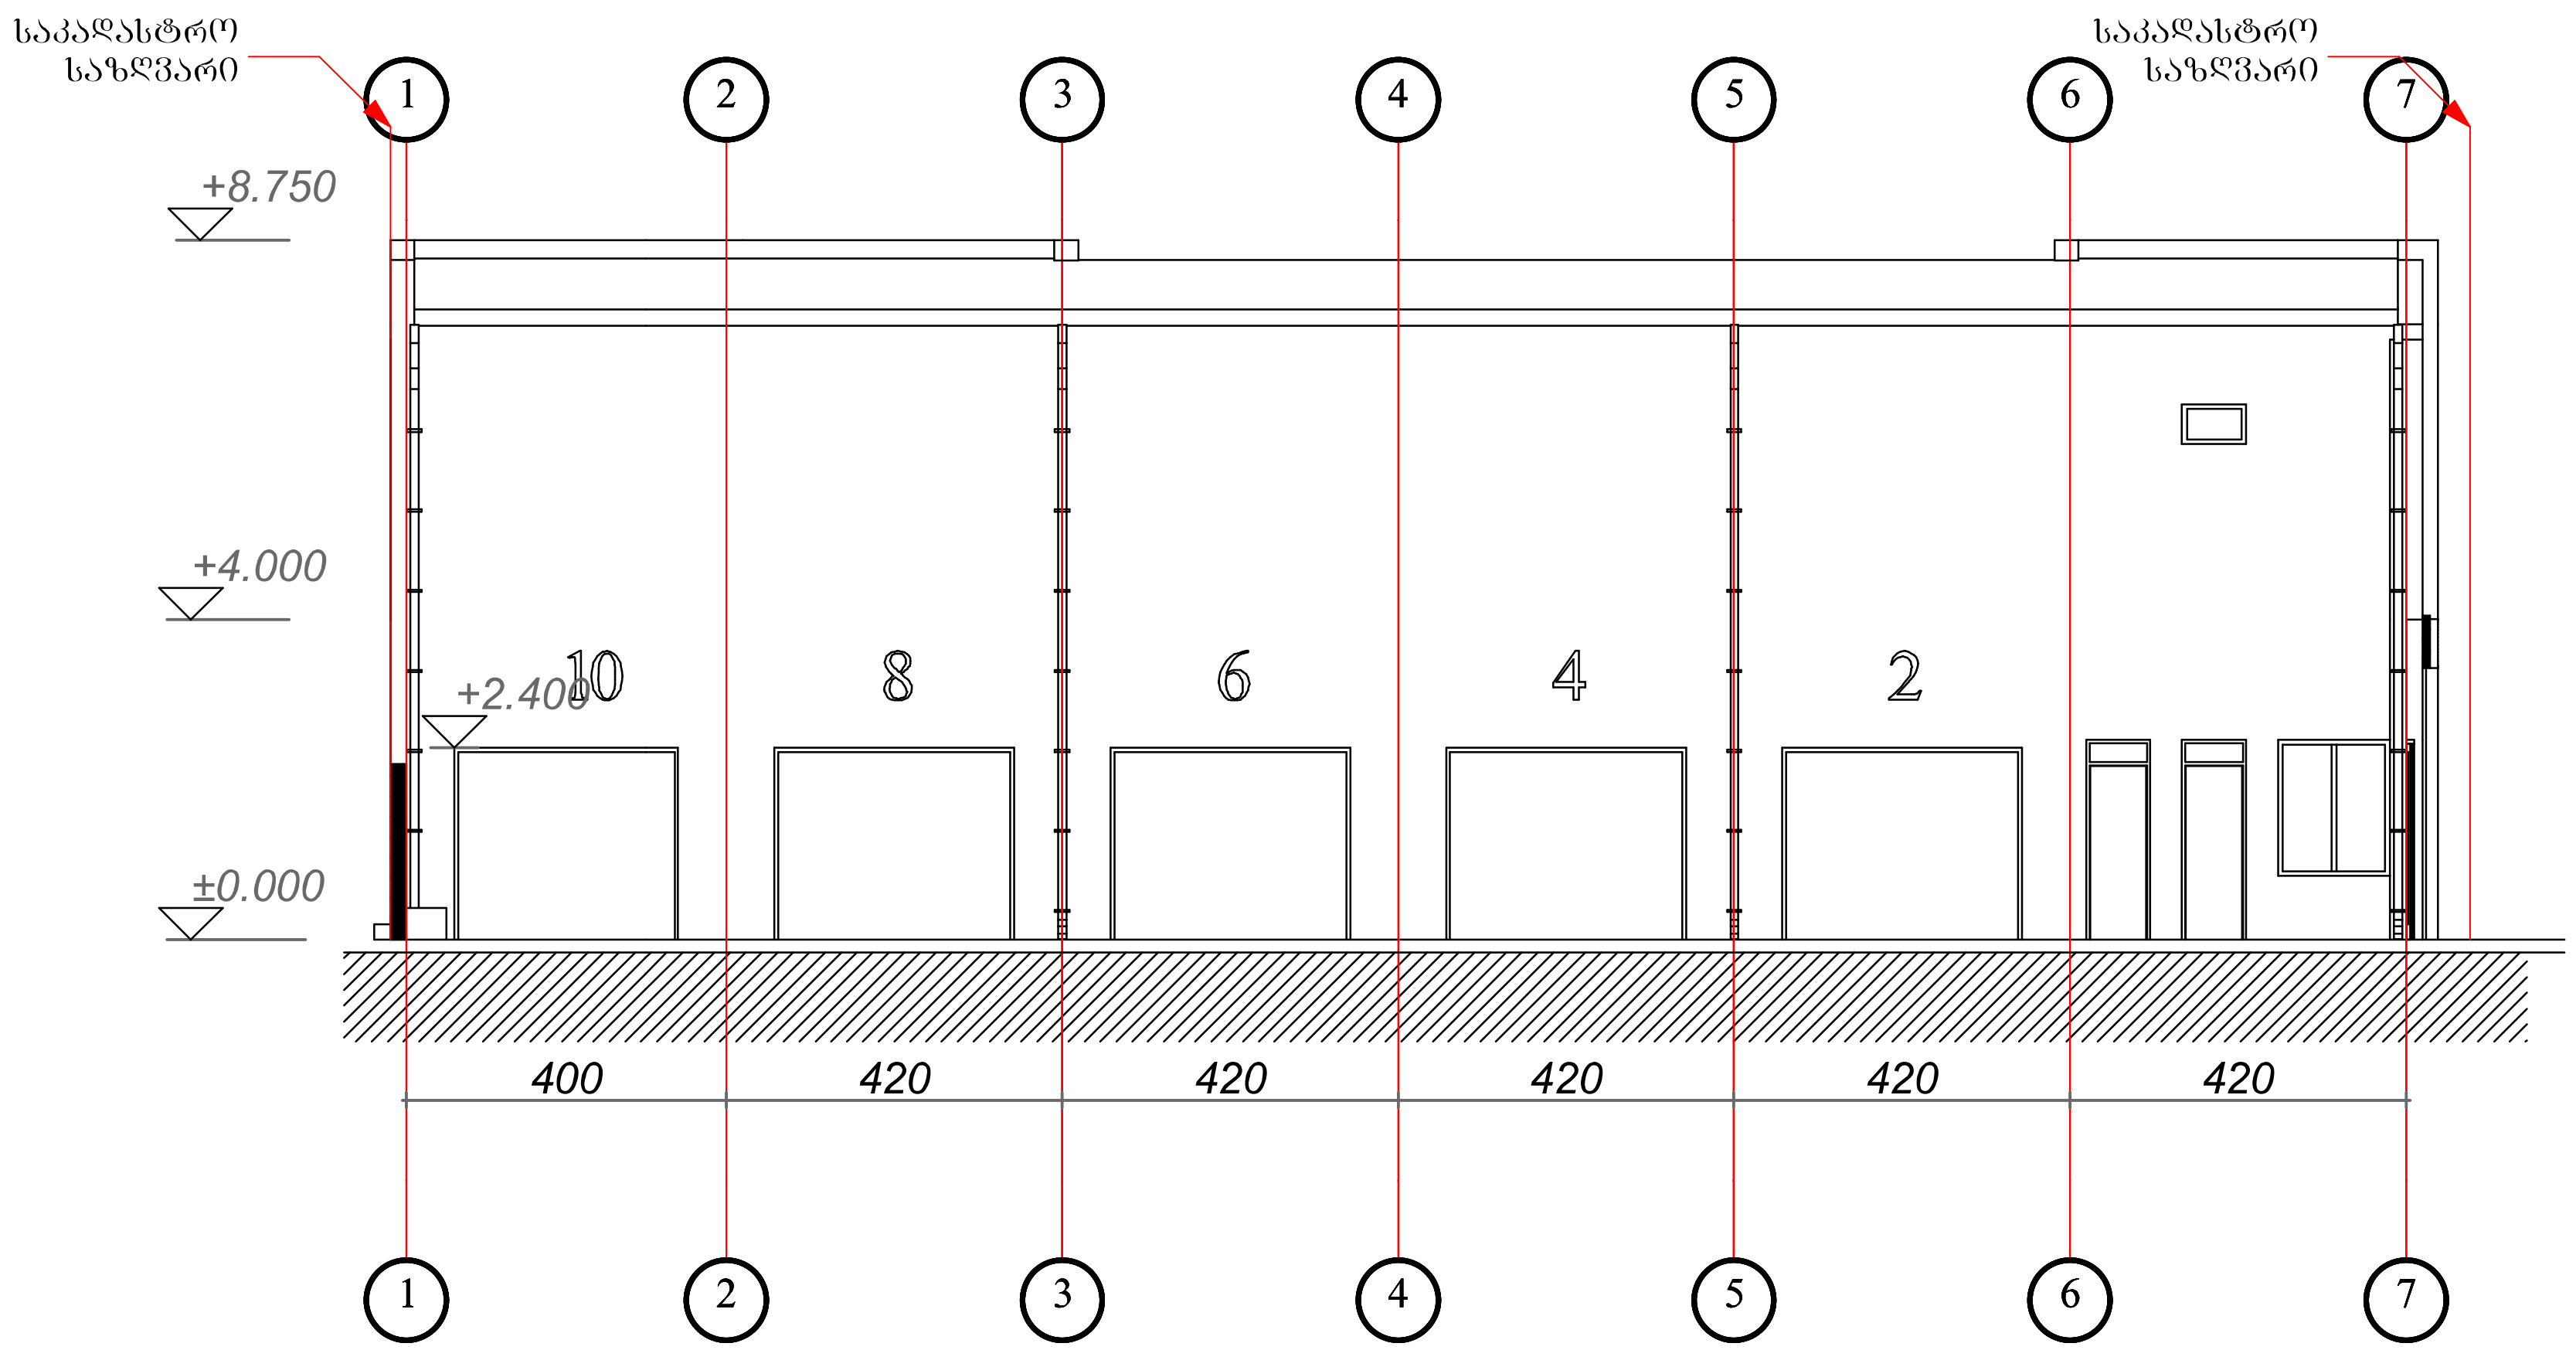

საპროექტო გეგმა +0.00 ნიშნულზე
მ. 1:200

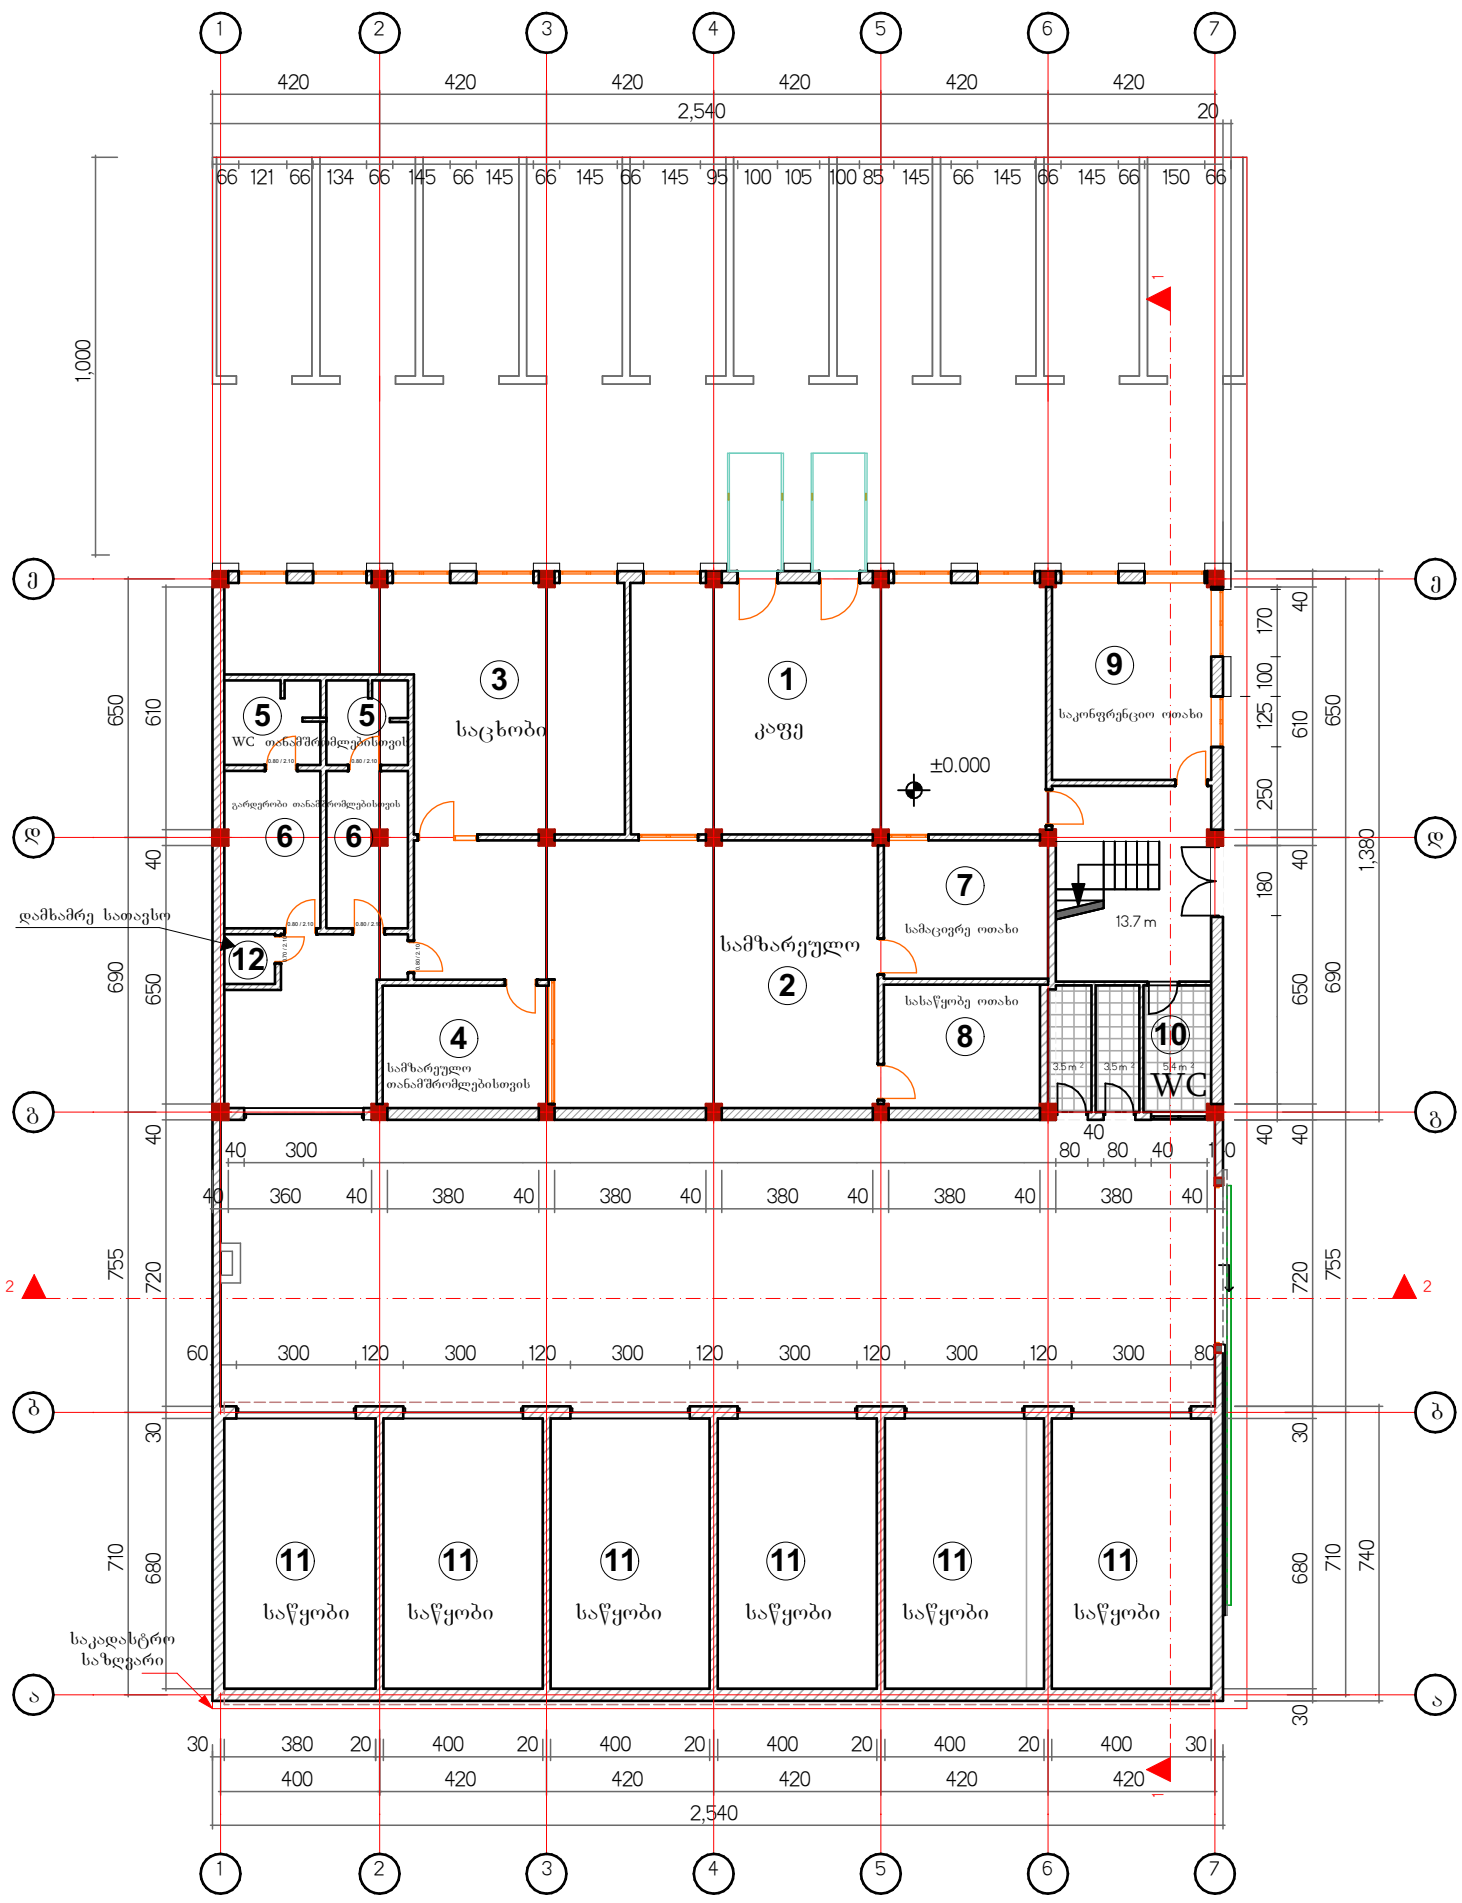

ექსპლიკაცია:

1. კაფე
2. სამზარეულო
3. საცხობი
4. სამზარეულო თანამშრომლებისთვის
5. WC თანამშრომლებისთვის
6. გარდერობი თანამშრომლებისთვის
7. სამაცივრე ოთახი
8. პროდუქციის საწყობი ოთახი
9. საკონფრენციო ოთახი
10. WC
11. საწყობი
12. დამხამრე სათავსო

საპროექტო გეგმა +4.00 ნიშნულზე
მ. 1:200

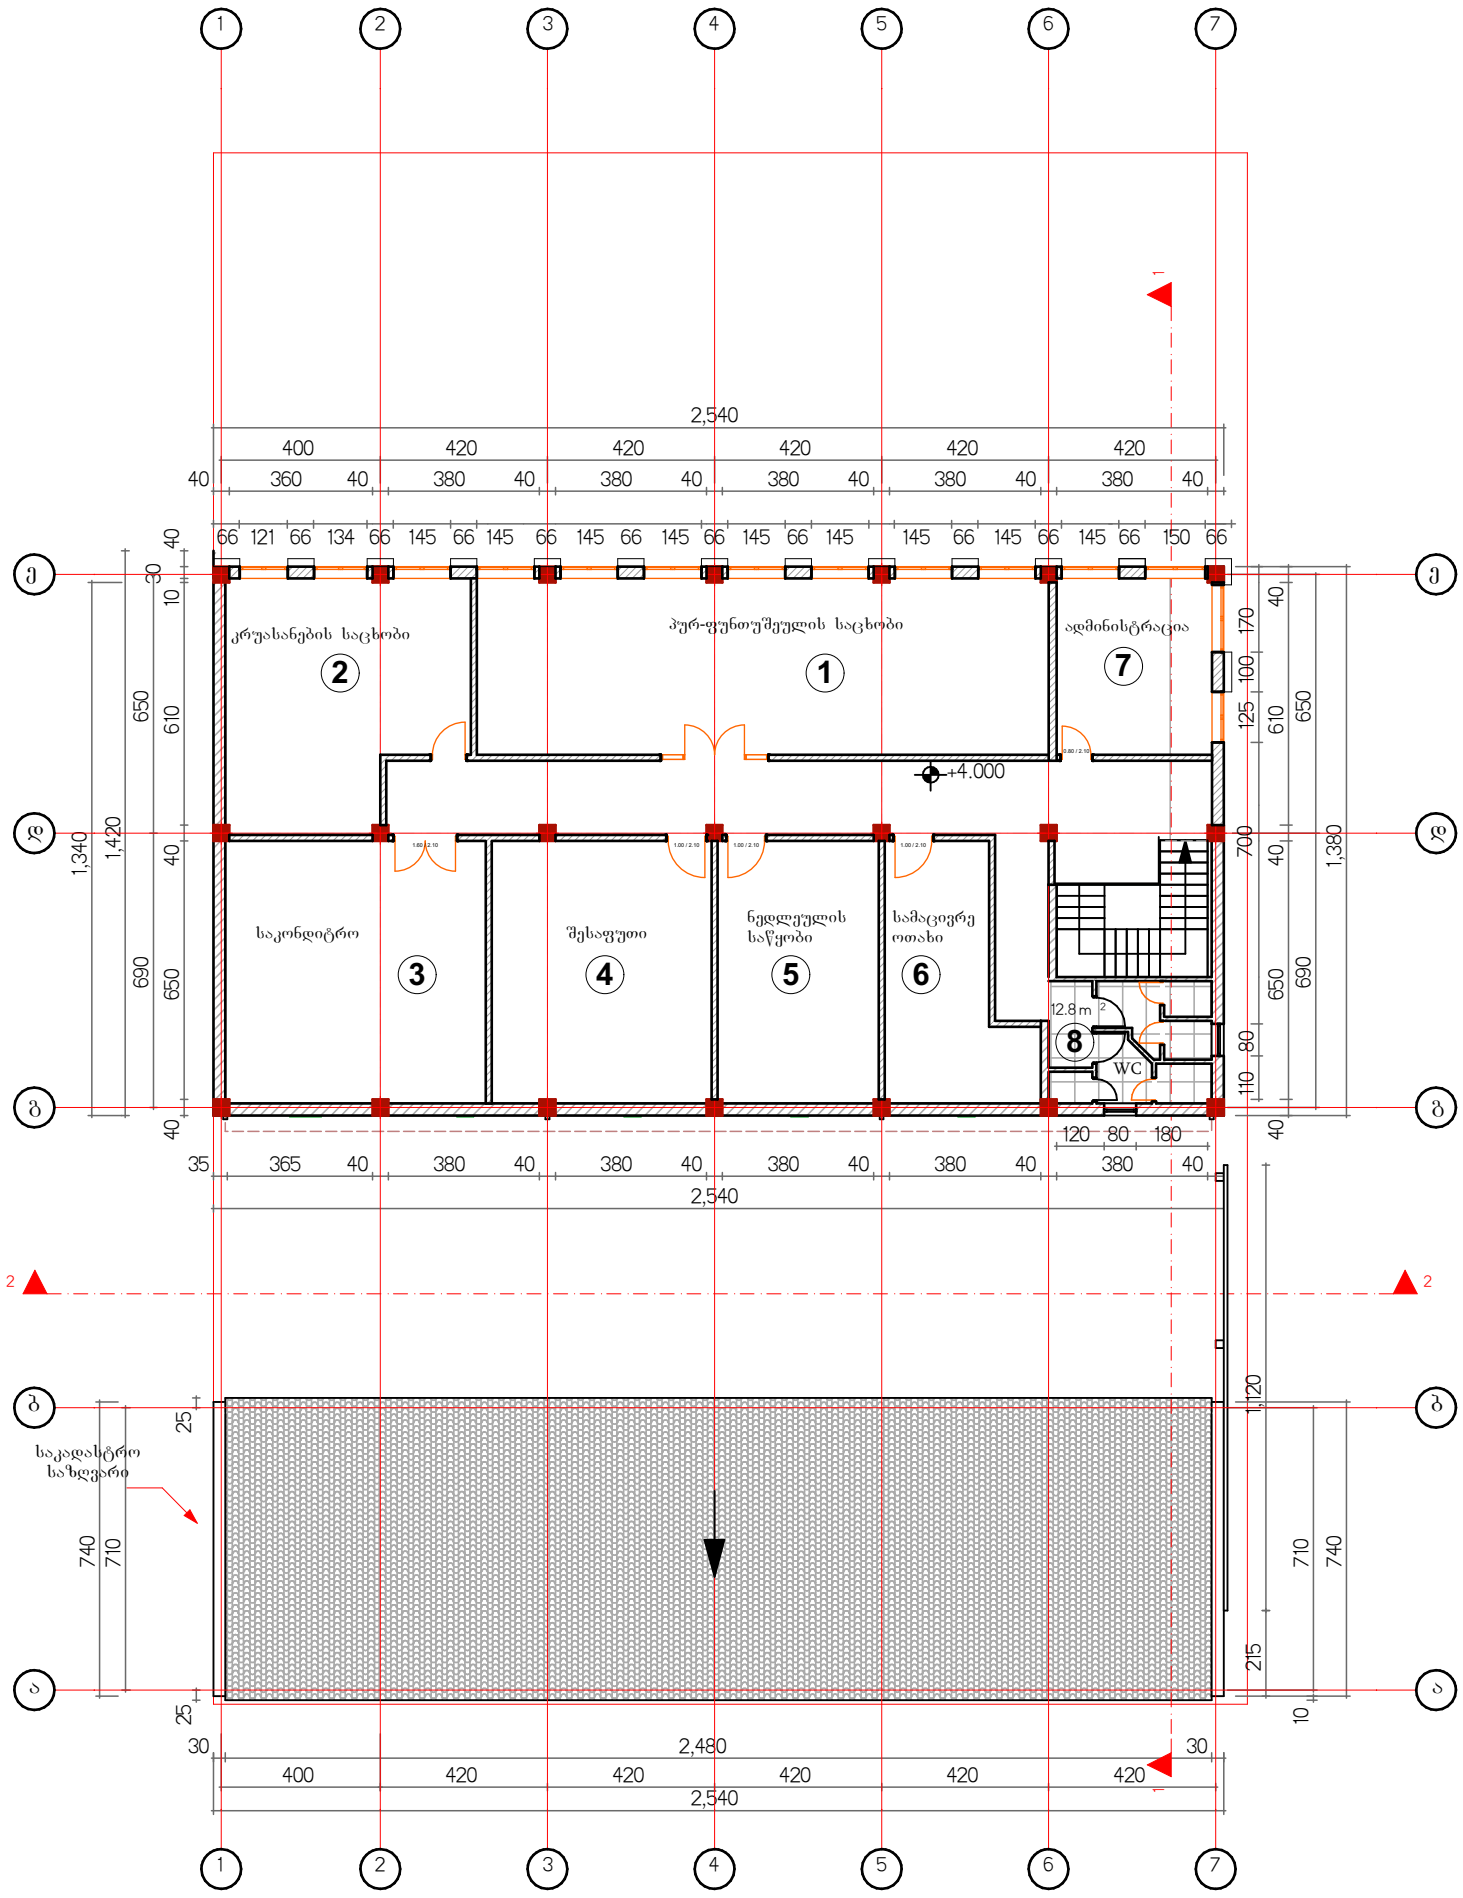

ექსპლიკაცია:

1. პურ-ფუნთუშეულის საცხობი
2. კრუასანების საცხობი
3. საკონდიტრო
4. შესაფუთი
5. ნედლეულის საწყობი
6. სამაცივრე ოთახი
7. ადმინისტრაცია
8. WC

ფასადი ა-ე ღერძებს შორის
მ. 1:100

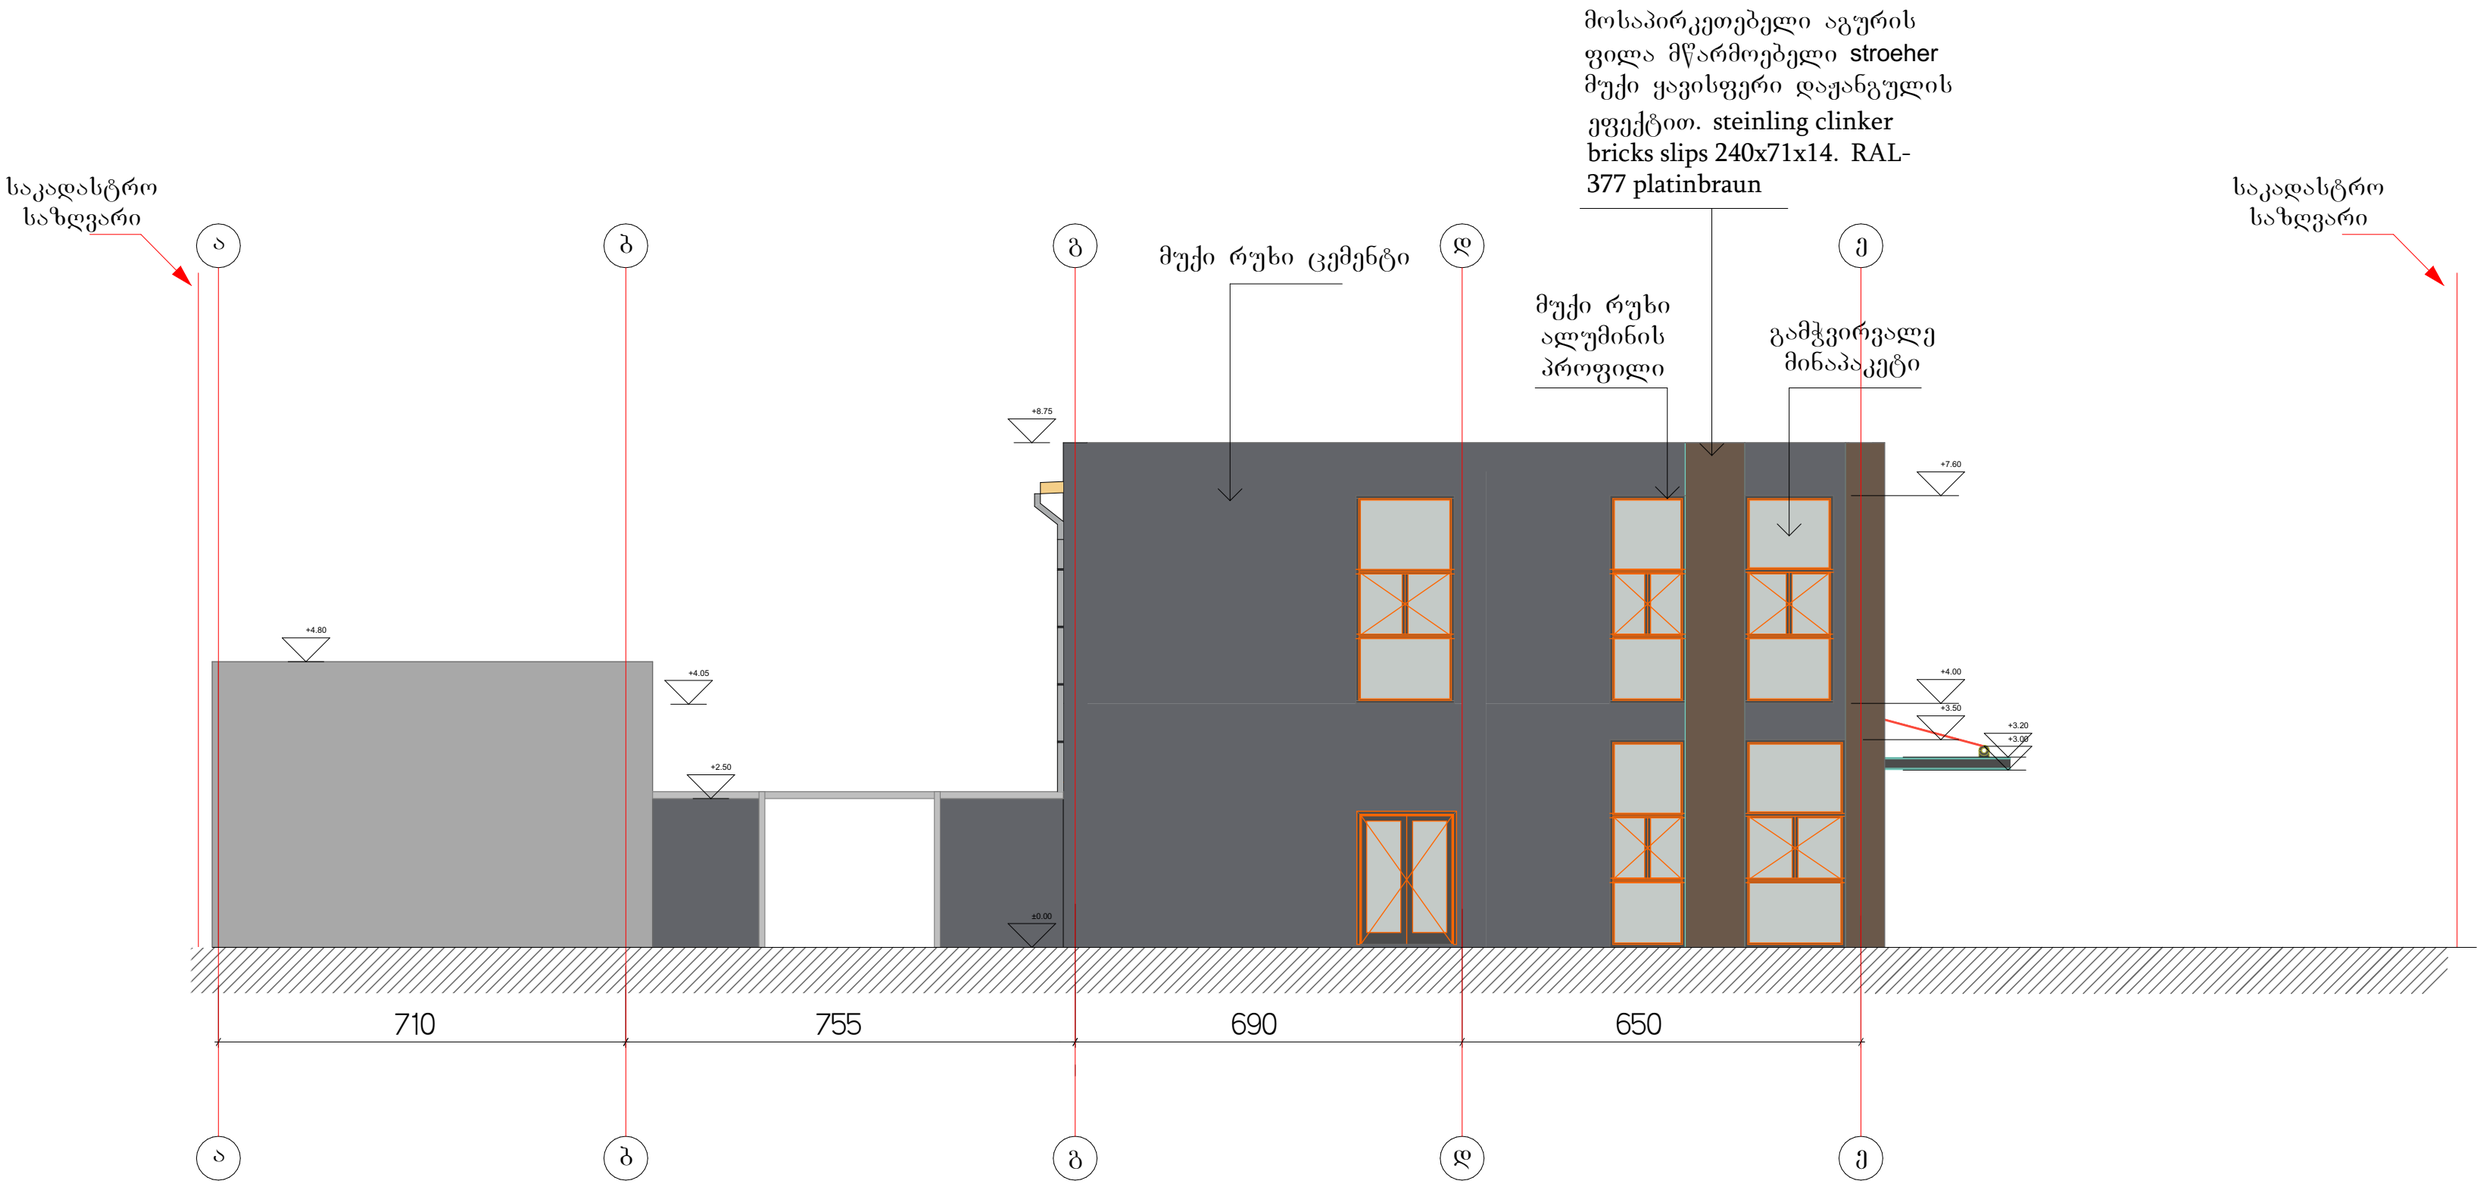

ფასადი 1-7 ღერძებს შორის
მ. 1:100

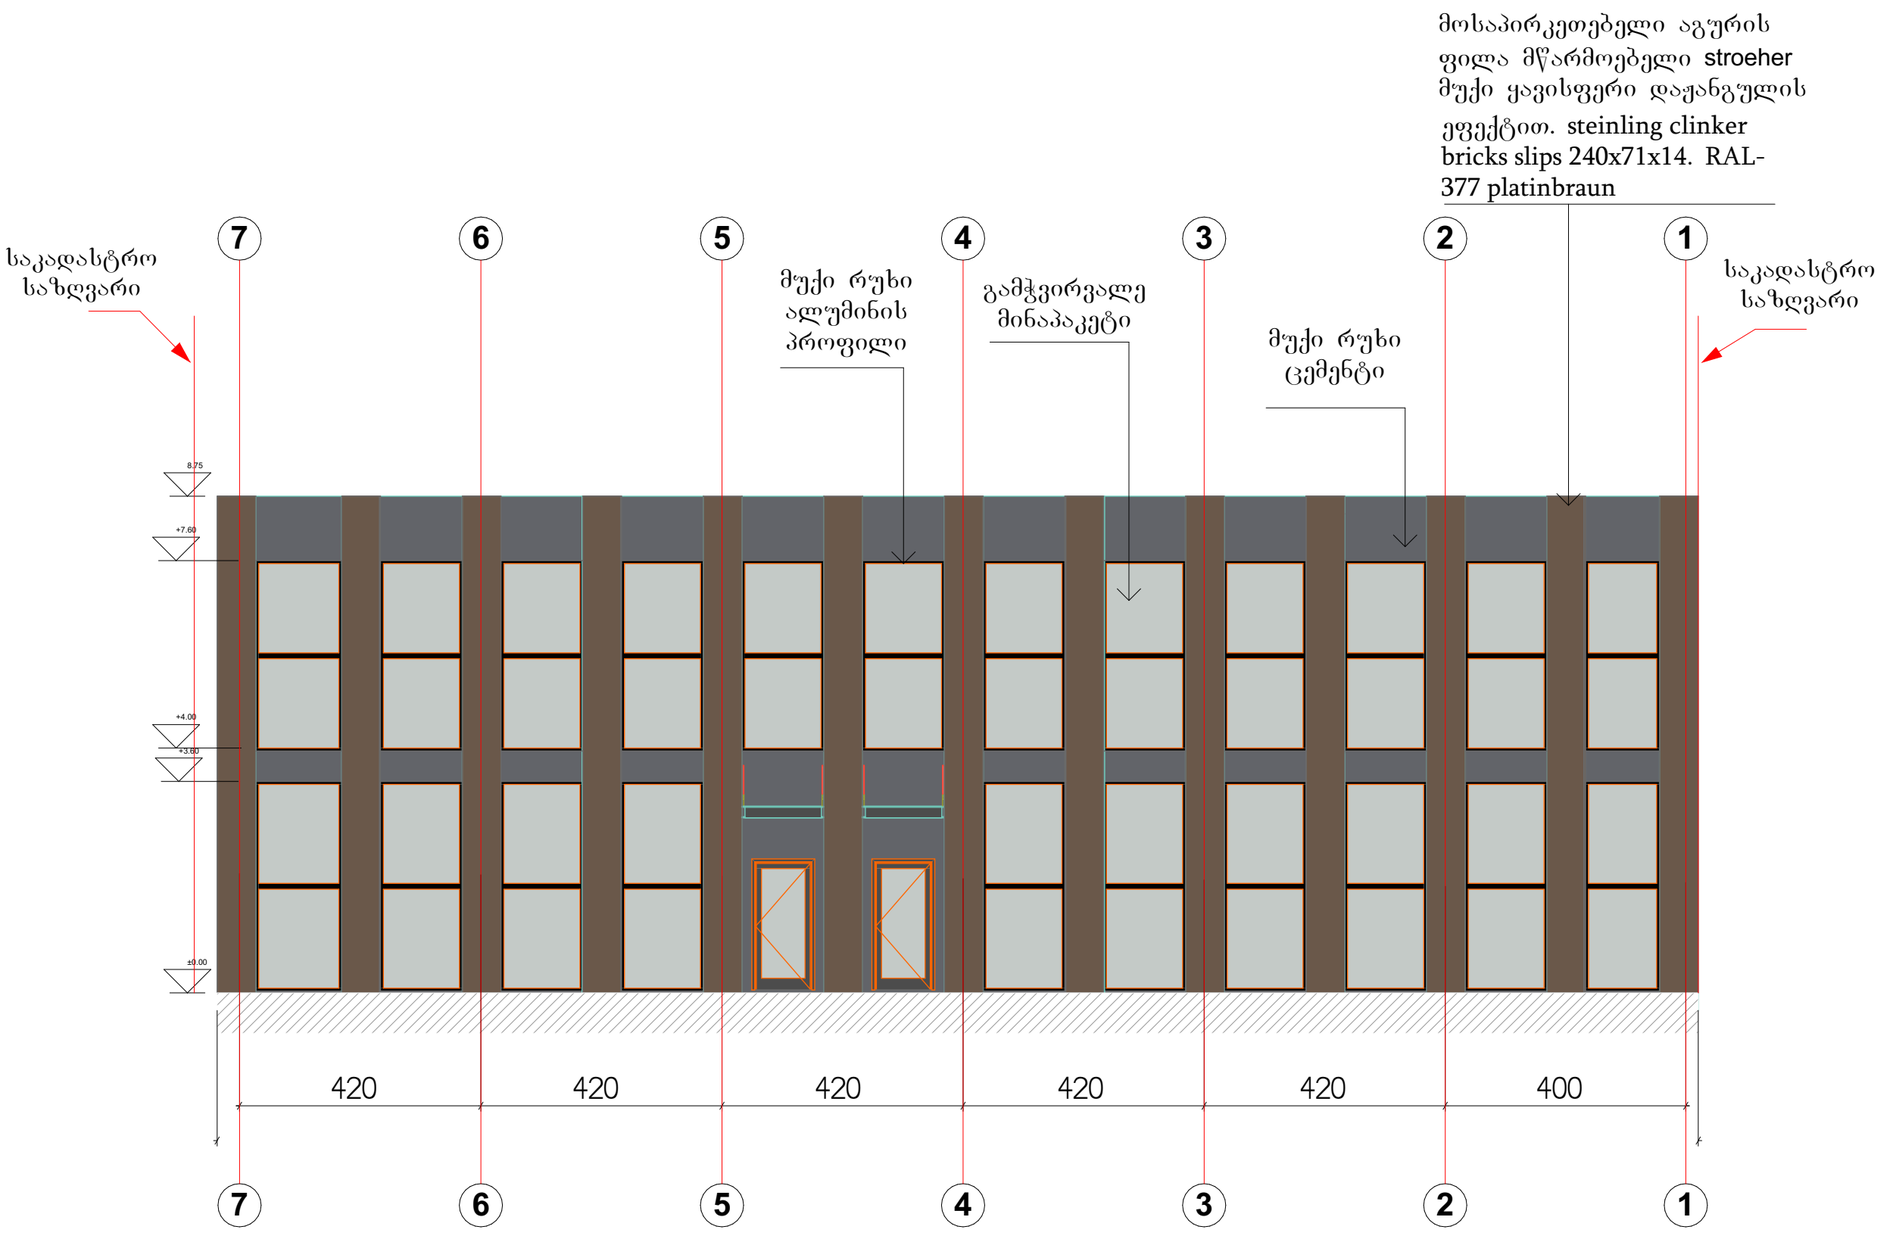

ჭრილი 1-1 მ. 1:100

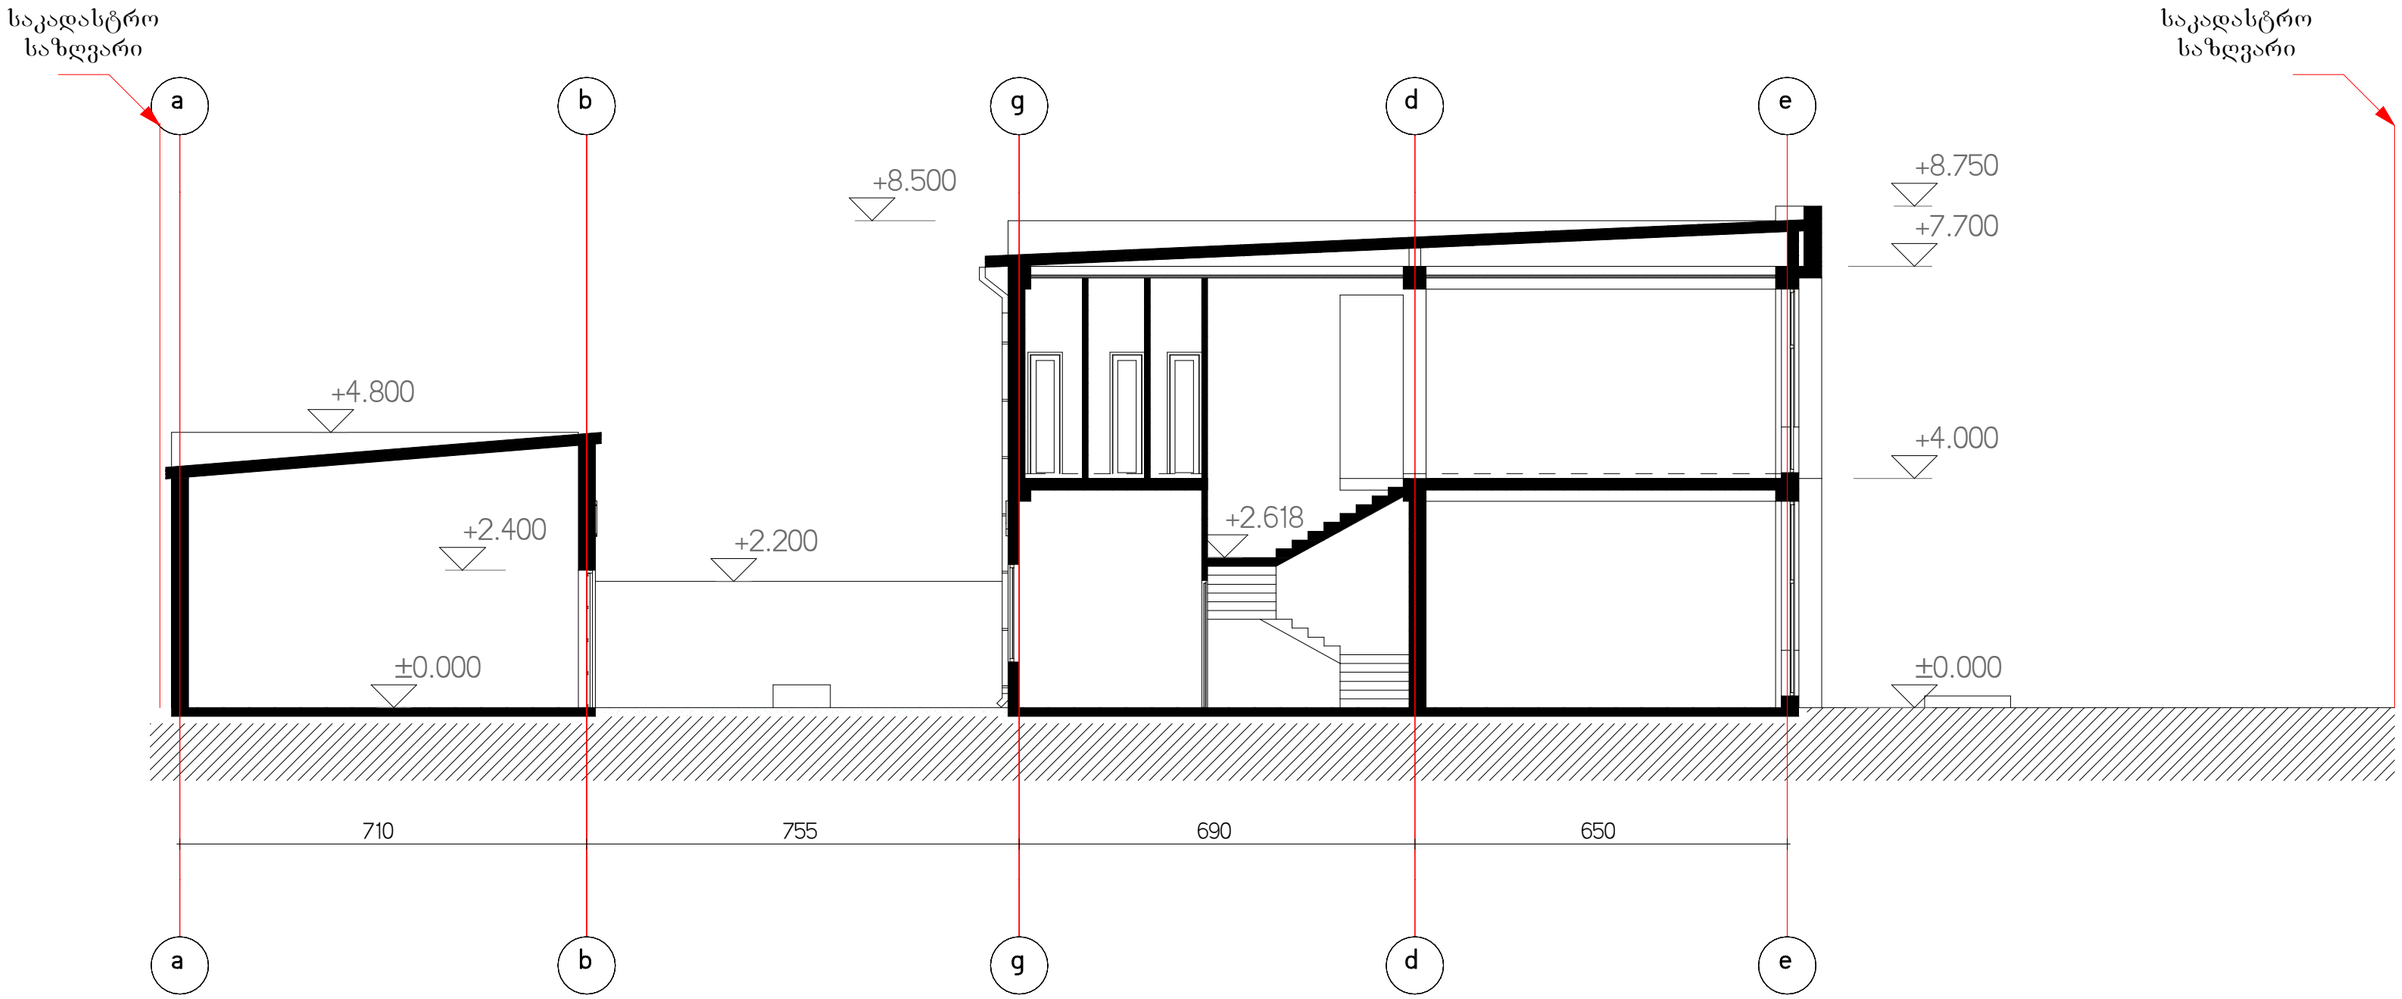

ჭრილი 2-2 მ. 1:100

