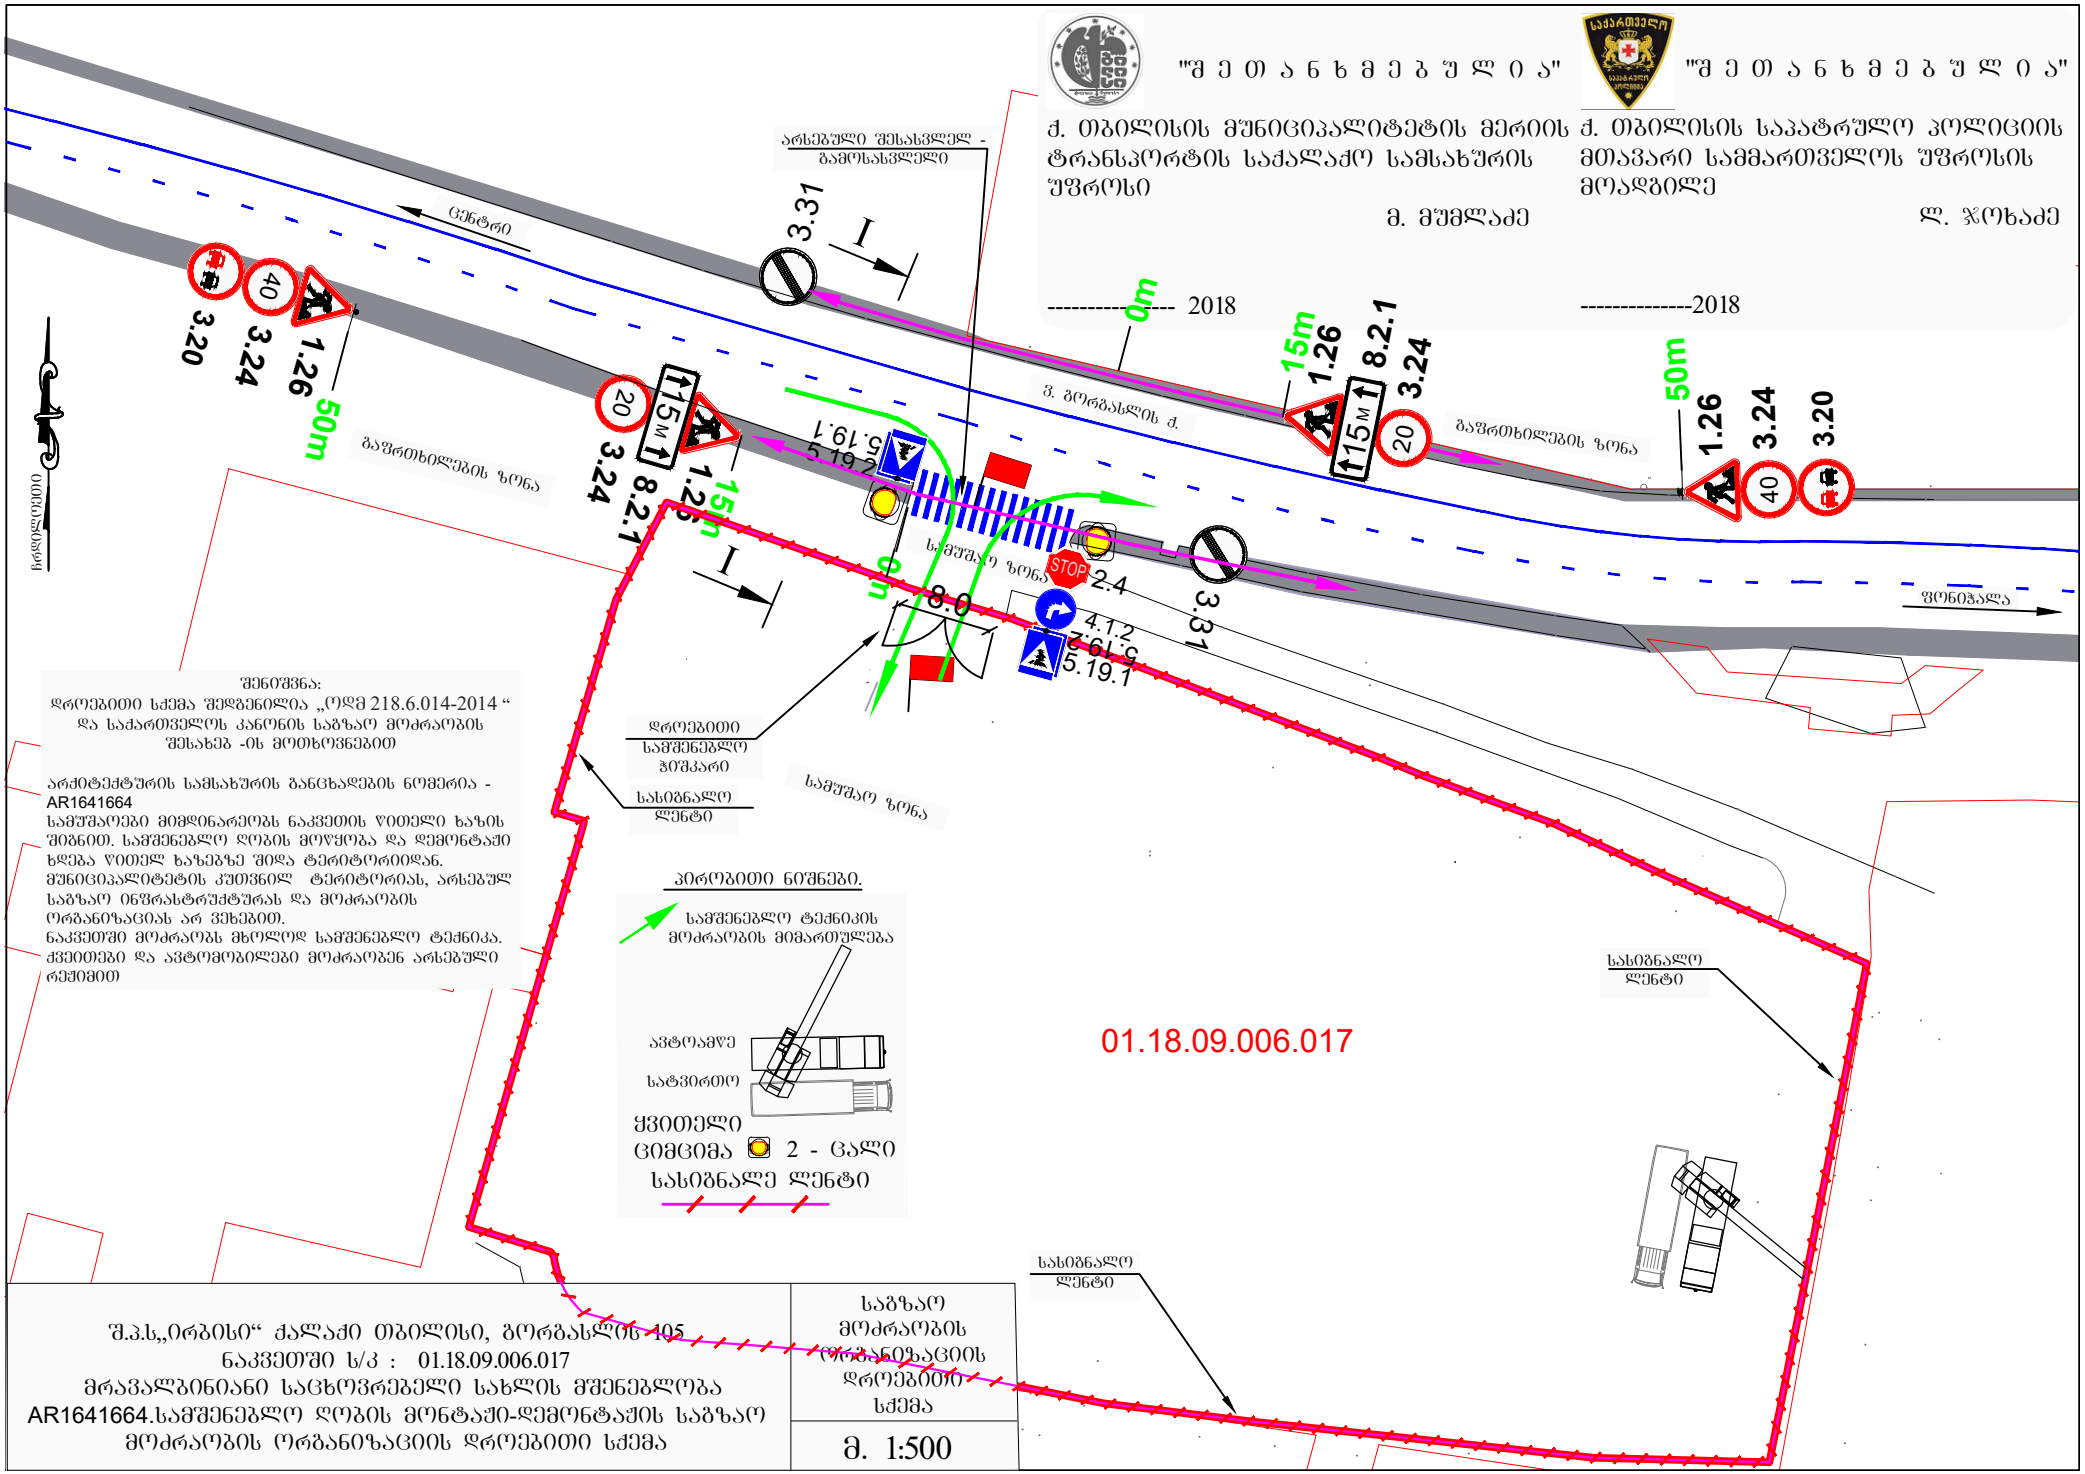
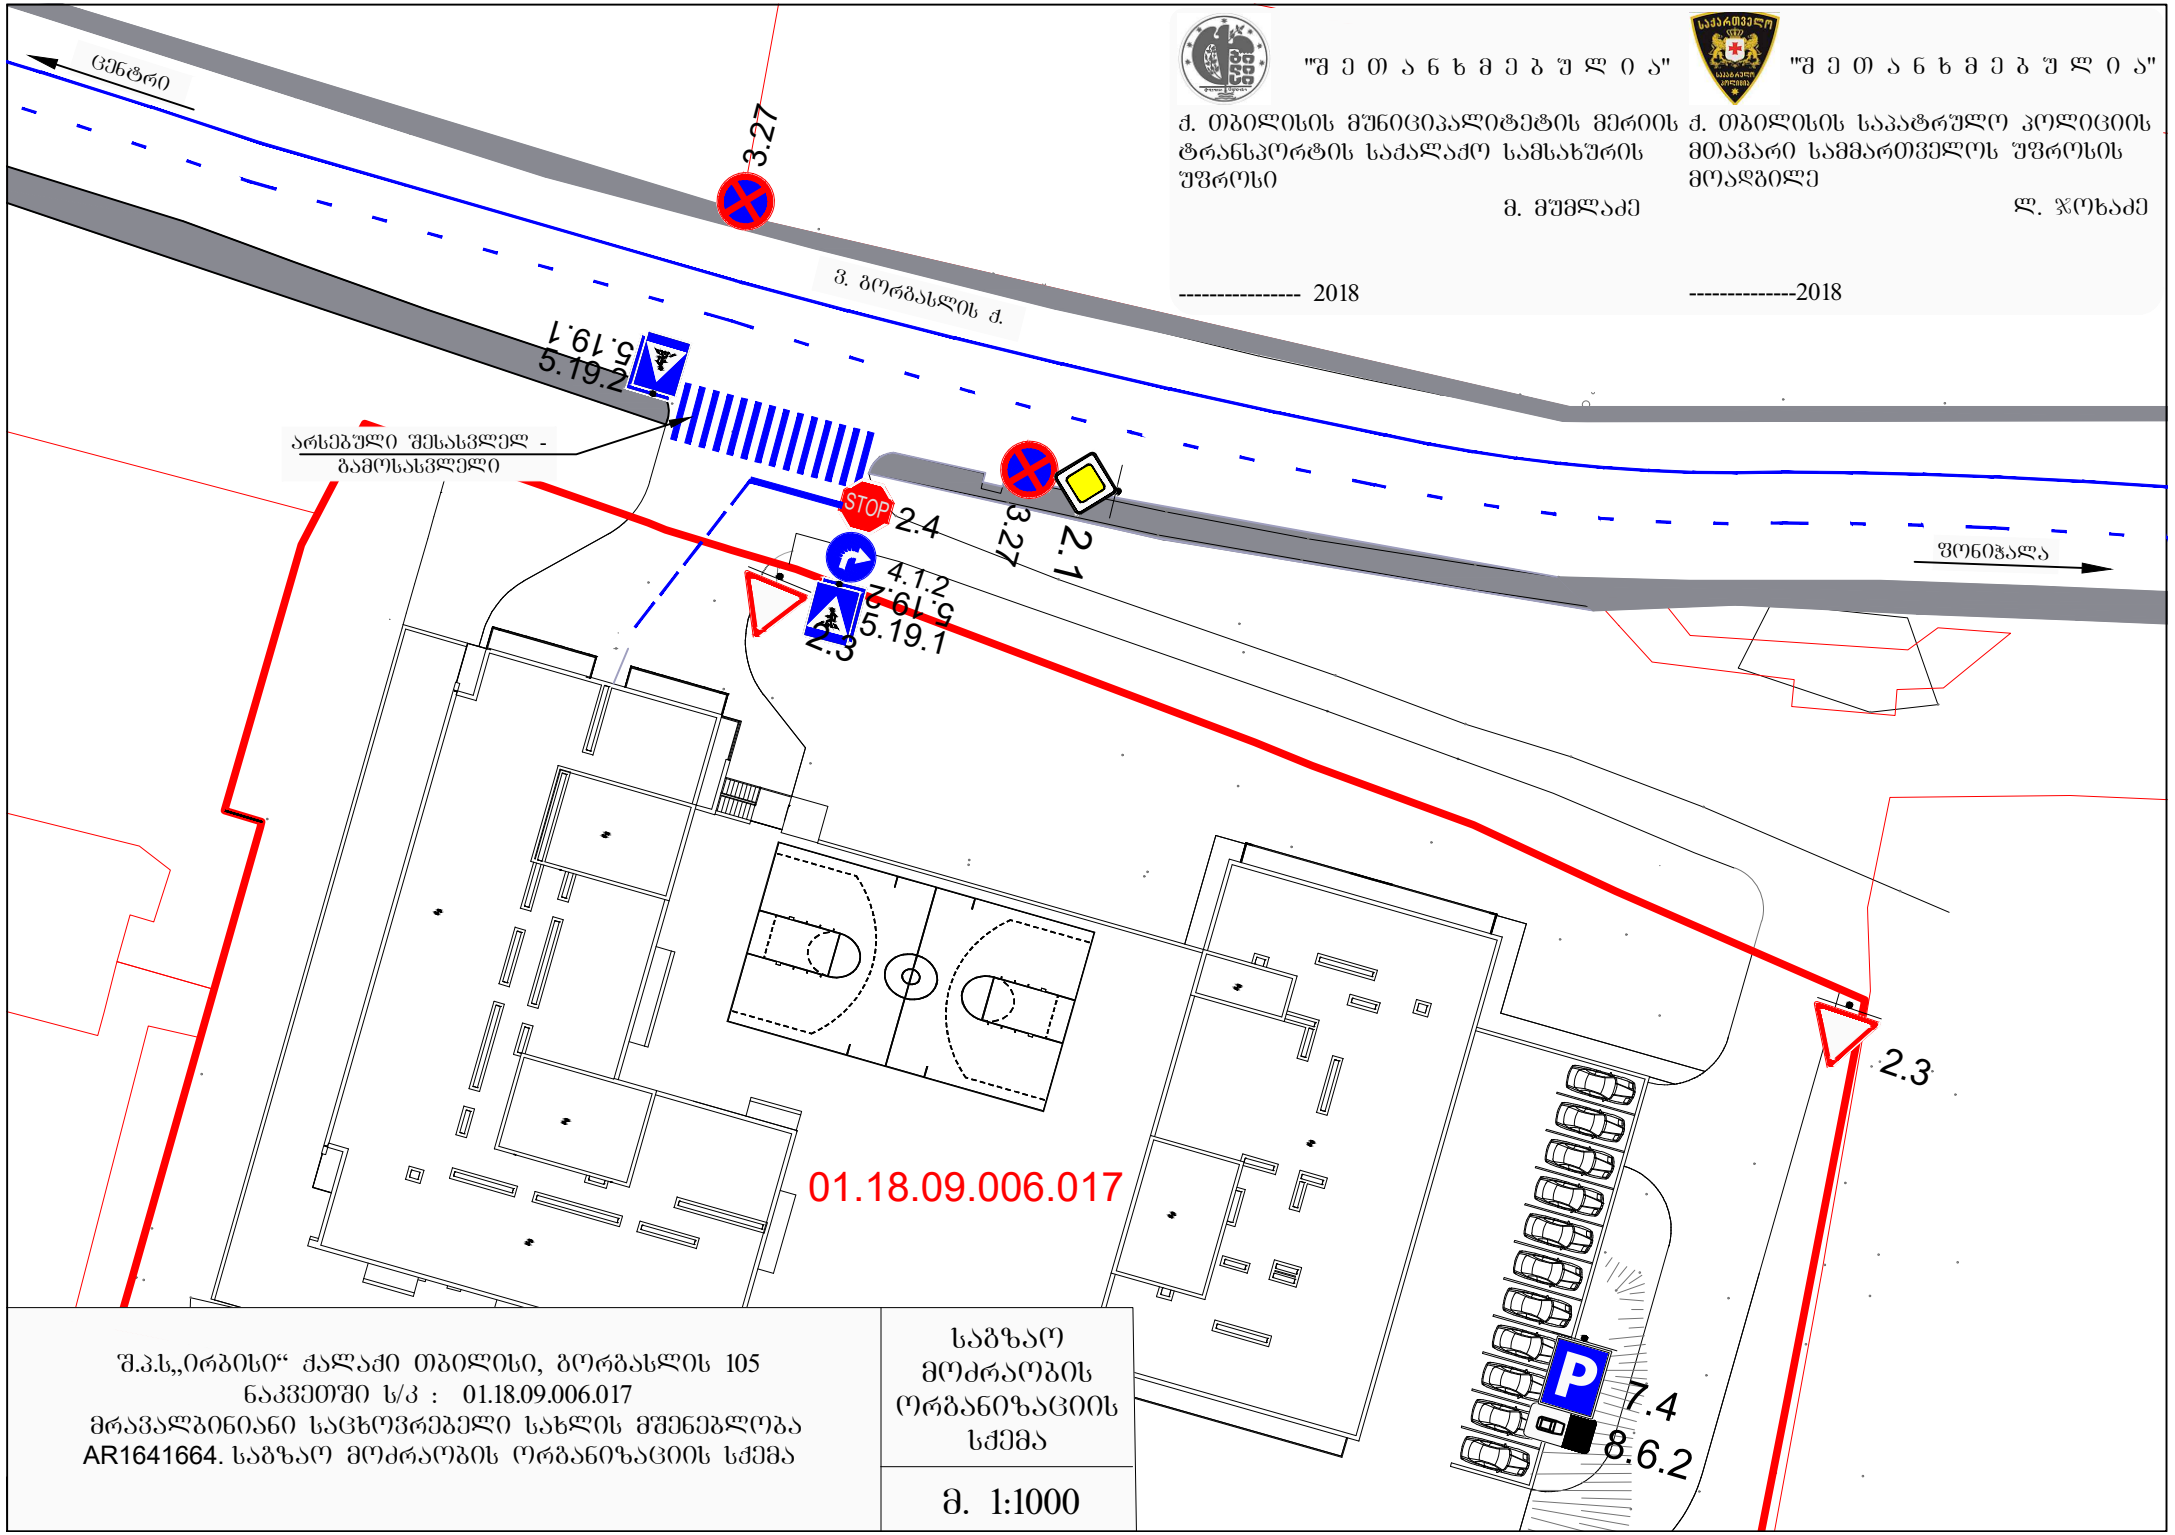

"შ ე თ ა ნ ხ მ ე ბ უ ლ ი ა"
ქ. თბილისის მუნიციპალიტეტის მერიის ტრანსპორტის სააქალაქო სამსახურის უფროსი
მ. მუმლაძე
2018
"შ ე თ ა ნ ხ მ ე ბ უ ლ ი ა"
ქ. თბილისის საპატრულო პოლიციის მთავარი სამმართველოს უფროსის მოადგილე
ლ. ჯოხაძე
2018
არსებული შესასვლელ - გამოსასვლელი
ცენტრი
გაფრთხილების ზონა
3.31
3.20
3.24
1.26
50m
15m
20
8.2.1
0m
ვ. გორგასლის ქ.
სამუშაო ზონა
STOP
2.4
8.0
4.1.2
5.19.1
5.19.2
ფონიჭალა
დროებითი სამშენებლო ჰიშკარი
სასიგნალო ლენტი
სამუშაო ზონა
შენიშვნა:
დროებითი სქემა შედგენილია „ოდმ 218.6.014-2014 “ და საქართველოს კანონის საბაზრო მოძრაობის შესახებ -ის მოთხოვნებით
არქიტექტურის სამსახურის განცხადების ნომერია - AR1641664
სამუშაოები მიმდინარეობს ნაკვეთის წითელი ხაზის შიგნით. სამშენებლო ღობის მოწყობა და დემონტაჟი ხდება წითელ ხაზებზე შიდა ტერიტორიიდან.
მუნიციპალიტეტის კუთვნილ ტერიტორიას, არსებულ საბაზო ინფრასტრუქტურას და მოძრაობის ორგანიზაციას არ ვეხებით.
ნაკვეთში მოძრაობს მხოლოდ სამშენებლო ტექნიკა.
ქვეითები და ავტომობილები მოძრაობენ არსებული რეჟიმით
პიროებითი ნიშნები.
სამშენებლო ტექნიკის მოძრაობის მიმართულება
ავტოამწე
სატვირთო
ქვითელი ციმციმა 2 - ცალი
სასიგნალე ლენტი
01.18.09.006.017
სასიგნალო ლენტი
სასიგნალო ლენტი
შ.პ.ს„ორბისი“ ქალაქი თბილისი, გორგასლის 105
ნაკვეთში ს/კ : 01.18.09.006.017
მრავალბინიანი საცხოვრებელი სახლის მშენებლობა AR1641664.სამშენებლო ღობის მონტაჟი-დემონტაჟის საბაზრო მოძრაობის ორგანიზაციის დროებითი სქემა
საბაზრო მოძრაობის ორგანიზაციის დროებითი სქემა
მ. 1:500



"შ ე თ ა ნ ხ მ ე ბ უ ლ ი ა"

ქ. თბილისის მუნიციპალიტეტის მერიის ტრანსპორტის საქალაქო სამსახურის უფროსი

მ. მუმლაძე

---------- 2018

"შ ე თ ა ნ ხ მ ე ბ უ ლ ი ა"

ქ. თბილისის საპატრულო პოლიციის მთავარი სამმართველოს უფროსის მოადგილე

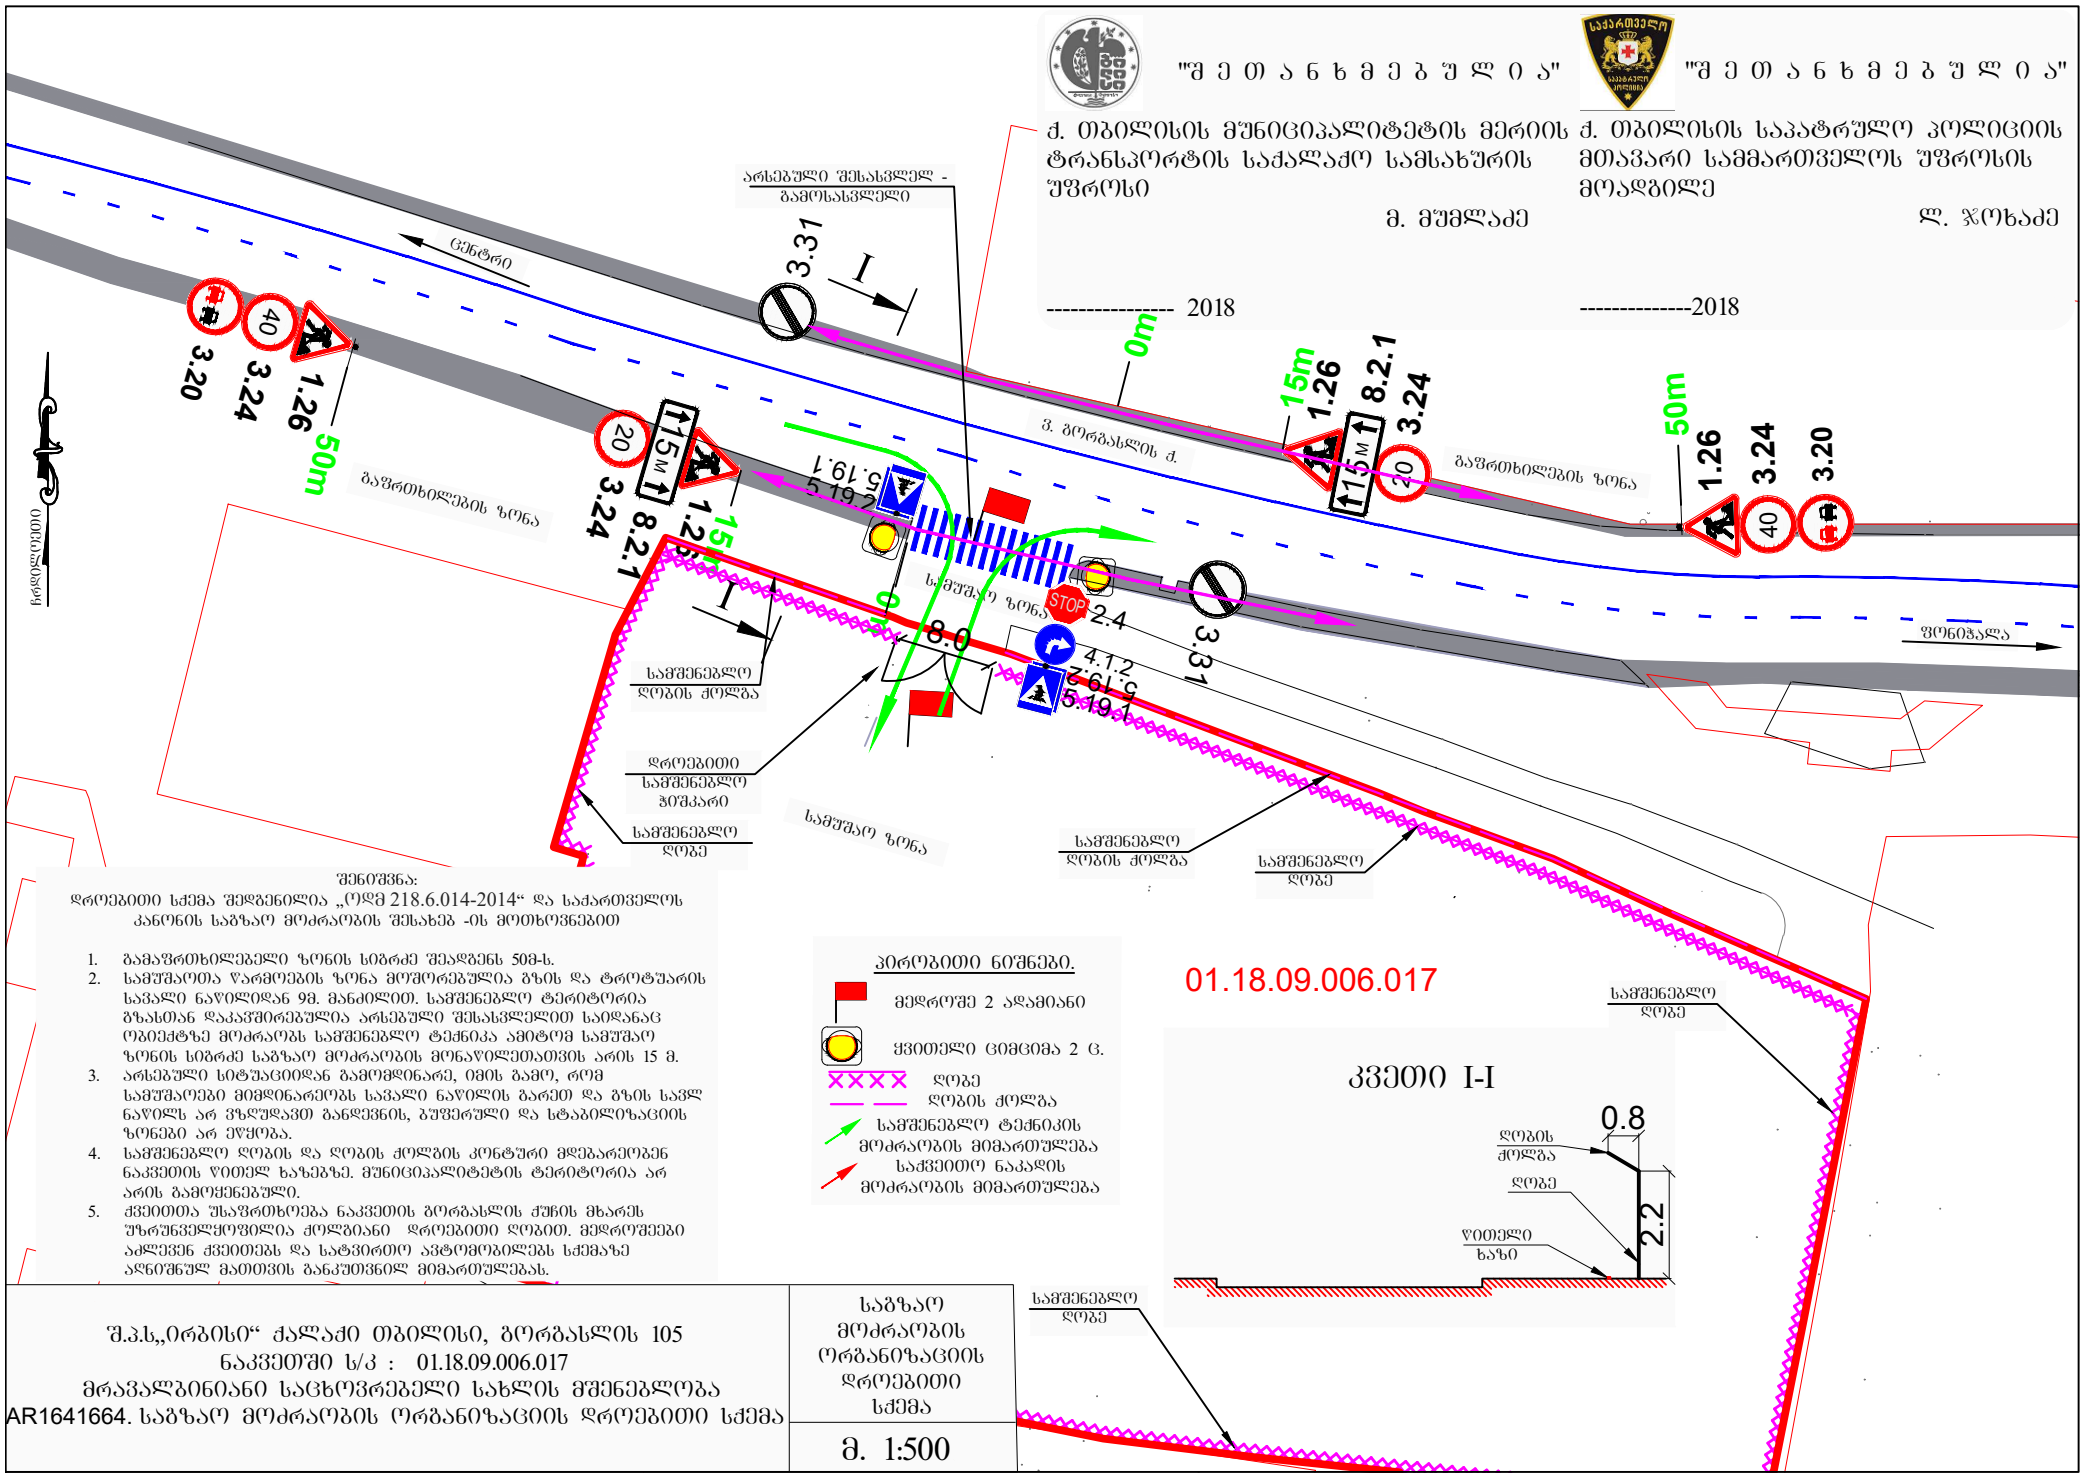
ლ. ჯოხაძე

----------2018

შ.პ.ს.„ორბისი“ ქალაქი თბილისი, გორგასლის 105
ნაკვეთში ს/კ : 01.18.09.006.017
მრავალბინიანი საცხოვრებელი სახლის მშენებლობა
AR1641664. საბზაო მოძრაობის ორგანიზაციის სქემა

საბზაო მოძრაობის ორგანიზაციის სქემა

მ. 1:1000


"შ ე თ ა ნ ხ მ ე ბ უ ლ ი ა"
ქ. თბილისის მუნიციპალიტეტის მერიის ტრანსპორტის სააქალაქო სამსახურის უფროსი
მ. მუმლაძე
---------- 2018
"შ ე თ ა ნ ხ მ ე ბ უ ლ ი ა"
ქ. თბილისის საპატრულო პოლიციის მთავარი სამმართველოს უფროსის მოადგილე
ლ. ჯოხაძე
----------2018
არსებული შესასვლელ - გამოსასვლელი
ცენტრი
3.31
I
0m
15m
50m
1.26
8.2.1
3.24
3.20
40
20
ბ. გორგასლის ქ.
ბაგრთხილების ზონა
5.19.1
5.19.2
15
0
8.0
2.4
4.1.2
5.19.1
STOP
სამშენებლო ზონა
ფონჭალა
სამშენებლო ღობის ჭოლბა
დროებითი სამშენებლო ჰიშკარი
სამშენებლო ღობე
სამშენებლო ღობის ჭოლბა
სამშენებლო ღობე
სამშენებლო ღობე
01.18.09.006.017
პირობითი ნიშნები.
მედროშე 2 აღამიანი
ყვითელი ციმციმა 2 ც.
ღობე
ღობის ჭოლბა
სამშენებლო ტექნიკის მოძრაობის მიმართულება
საქვეითო ნაკადის მოძრაობის მიმართულება
კვეთი I-I
0.8
ღობის ჭოლბა
ღობე
ყვითელი ხაზი
2.2
სამშენებლო ღობე
შენიშვნა:
დროებითი სქემა შედგენილია „ობმ 218.6.014-2014“ და საქართველოს კანონის საბზაო მოძრაობის შესახებ -ის მოთხოვნებით
1. გამაფრთხილებელი ზონის სიგრძე შეადგენს 50მ-ს.
2. სამუშაოთა წარმოების ზონა მოშორებულია გზის და ტროტუარის საკალი ნაწილიდან 9მ. მანძილით. სამშენებლო ტერიტორია გზასთან დაკავშირებულია არსებული შესასვლელით საიდანაც ობიექტზე მოძრაობს სამშენებლო ტექნიკა ამიტომ სამუშაო ზონის სიგრძე საბზაო მოძრაობის მონაწილეობისთვის არის 15 მ.
3. არსებული სიტუაციიდან გამომდინარე, იმის გამო, რომ სამუშაოები მიმდინარეობს საკალი ნაწილის გარეთ და გზის საკალ ნაწილს არ ზღუდავს განდევნის, გუშერული და სტაბილიზაციის ზონები არ ეწყობა.
4. სამშენებლო ღობის და ღობის ჭოლბის კონტური მდებარეობენ ნაკვეთის წითელ ხაზებზე. მუნიციპალიტეტის ტერიტორია არ არის გამოყენებული.
5. ქვეითთა უსაფრთხოება ნაკვეთის ბორგასლის ქუჩის მხარეს უზრუნველყოფილია ჭოლბიანი დროებითი ღობით. მედროშეები აძლევენ ქვეითებს და სატვირთო ავტომობილებს სქემაზე აღნიშნულ მათთვის განკუთვნილ მიმართულებას.
შ.პ.ს.„ორბისი“ ქალაქი თბილისი, გორგასლის 105
ნაკვეთში ს/კ : 01.18.09.006.017
მრავალბინიანი საცხოვრებელი სახლის მშენებლობა
AR1641664. საბზაო მოძრაობის ორგანიზაციის დროებითი სქემა
საბზაო მოძრაობის ორგანიზაციის დროებითი სქემა
მ. 1:500