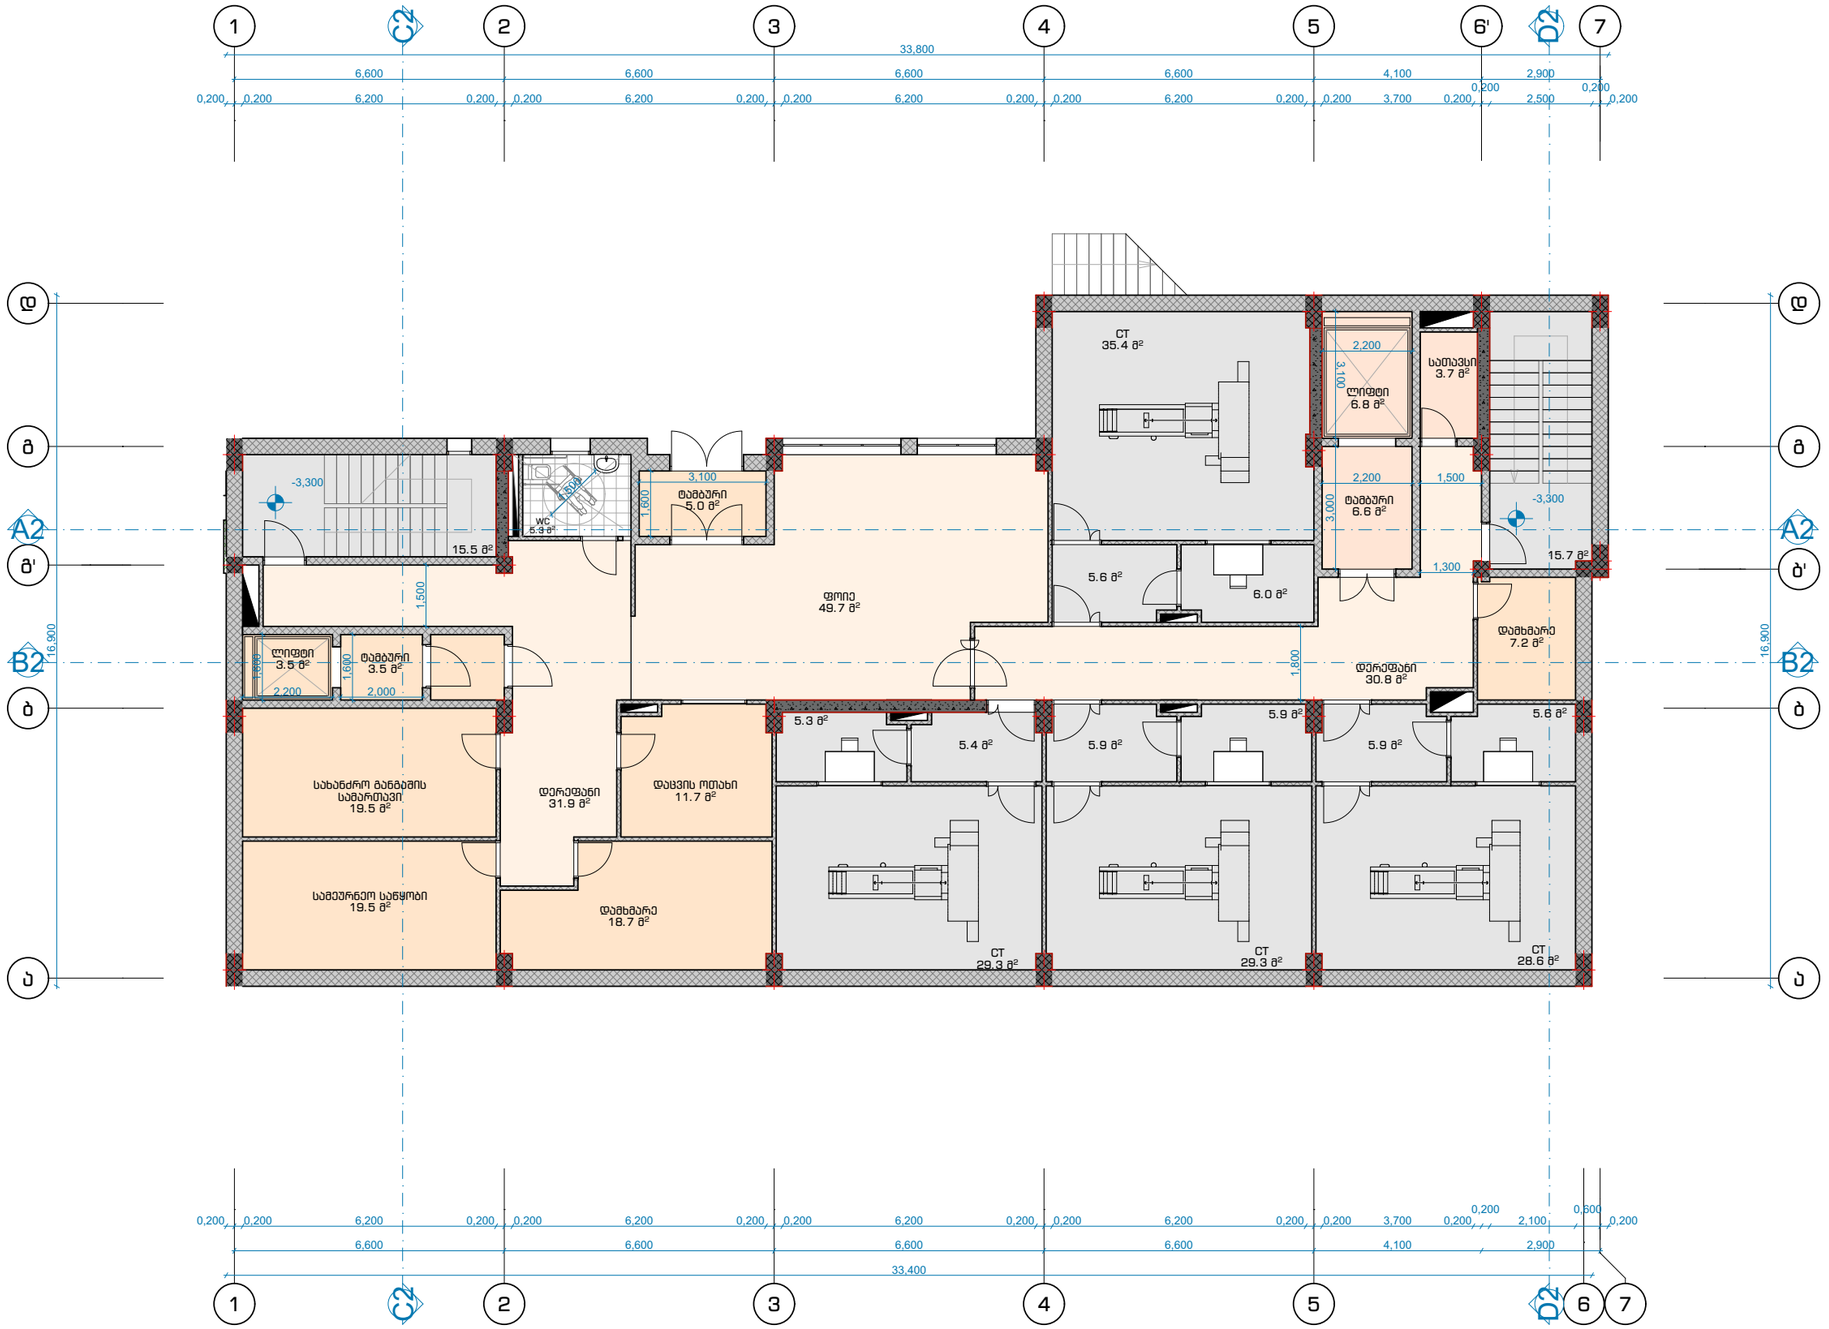


არქიტექტურული ნაწილი

შპს "პინეო სამედიცინო ესკო სისტემა"
სამედიცინო კლინიკა
ქ. თბილისი, ქუჩა გორგასალი, 93

შენიშვნები:

1. ყველა ზომები მოცემულია მმ-ში

პირობითი აღნიშვნები

+3.783 ნაშენული

ა ღერძის ხაზი

საპროექტო ორგანიზაცია
შპს "ზუმა" ს.კ 405265911

თანამდებობა	გვარი	ხელმოწერა
დირექტორი	მ.კვესელავა	
პრ.მთ. არქ	ზ.ლოლაშვილი	
ავტორი	ზ.ლოლაშვილი	
დაამუშავა	ნ.მარსაგიშვილი	

სარდაფის გეგმა -3.300 ნიშნულზე

მასშტაბი	ფორმატი	სტადია	ფურცელი	ფურცლები
1:150	A-3	პ.პ		

არქიტექტურული ნაწილი

შპს "პინეო სამედიცინო ესკო სისტემა"
სამედიცინო კლინიკა
ქ. თბილისი, ქუჩა გორგასალი, 93


შენიშვნები:

1. ყველა ზომები მოცემულია მმ-ში

პირობითი აღნიშვნები

+3.783 ნაშნული

ა ღერძის ხაზი

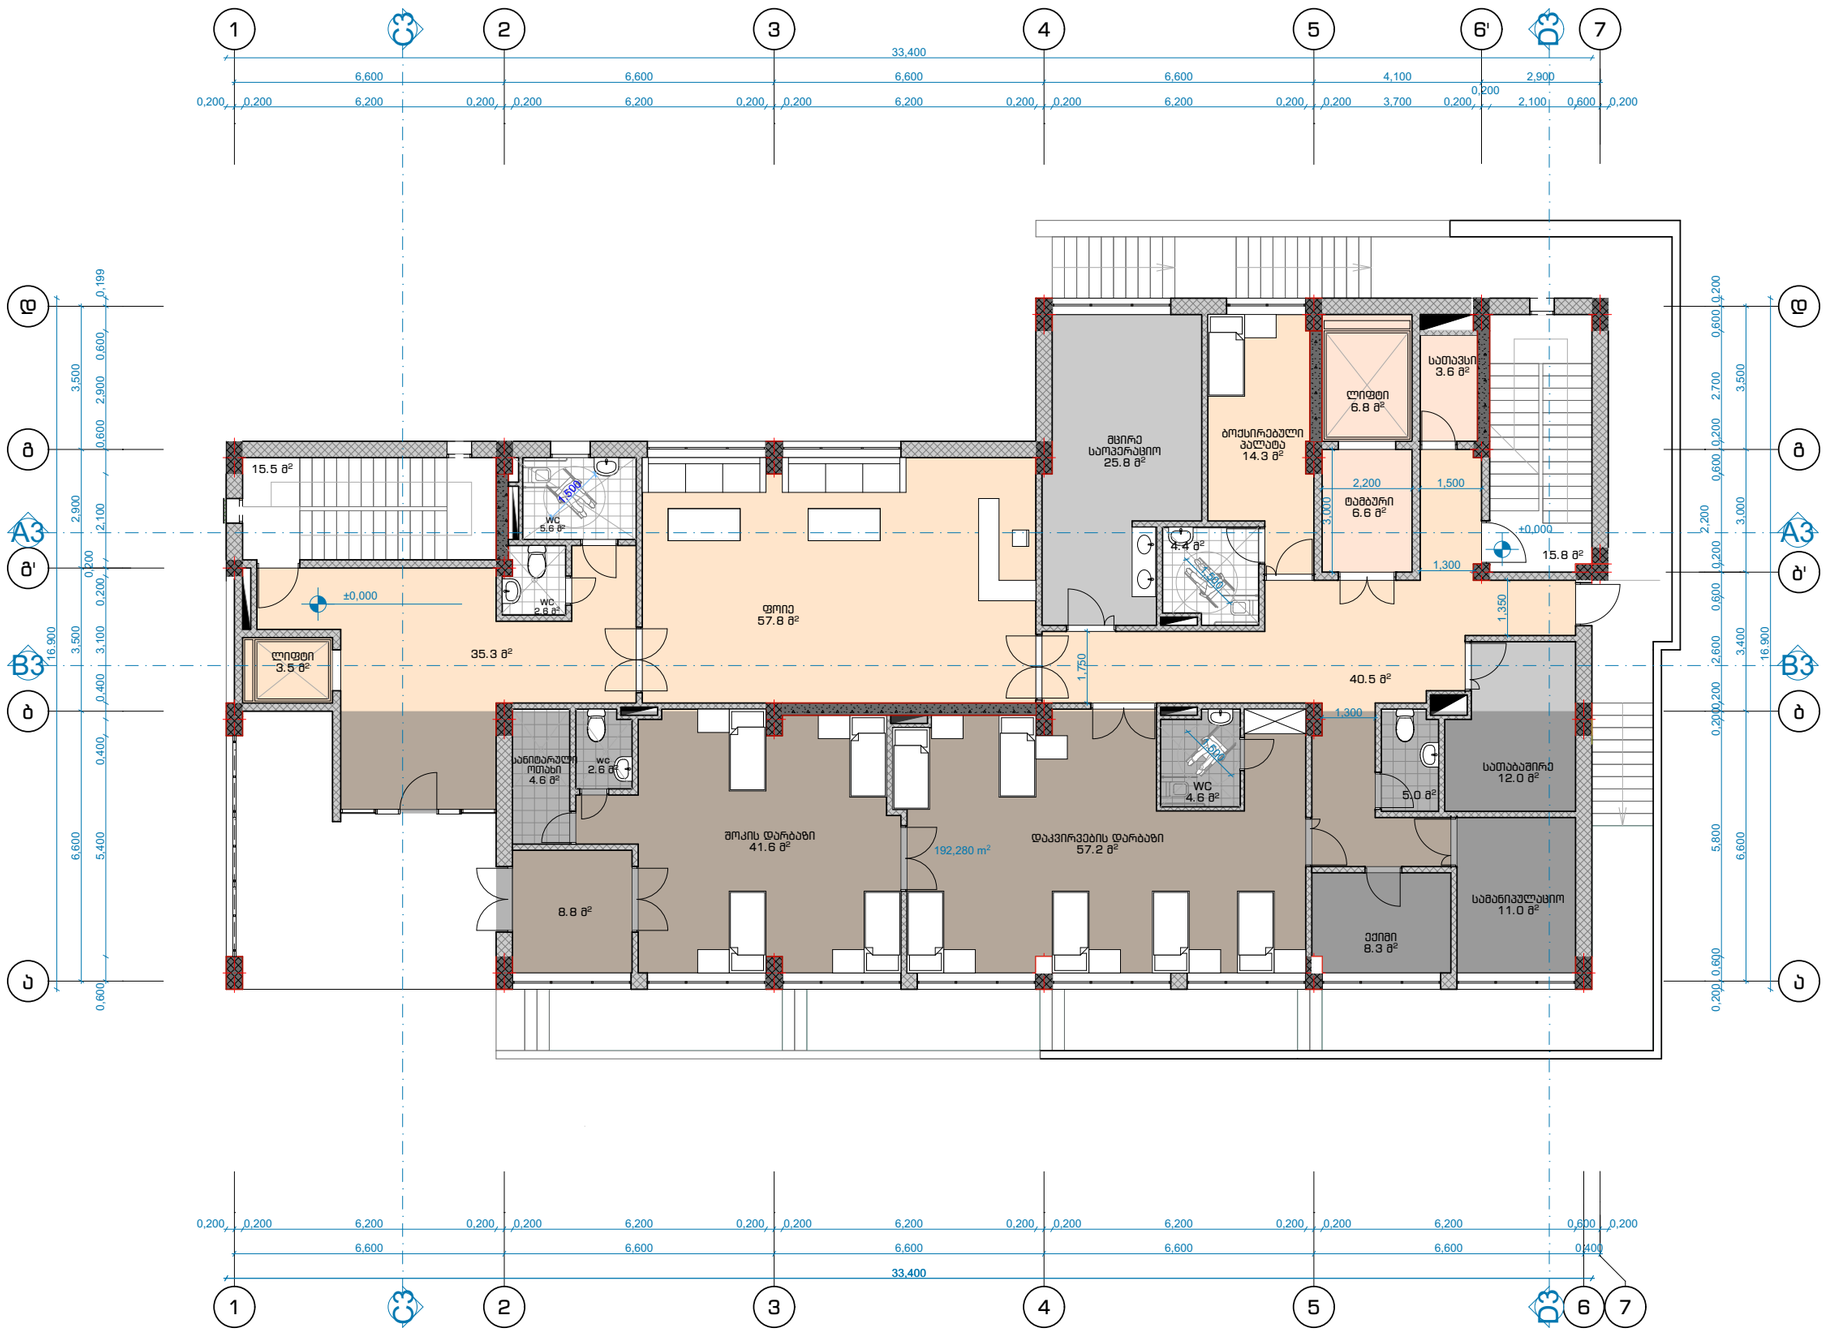

საპროექტო ორგანიზაცია
შპს "ზუმა" ს.კ 405265911

თანამდებობა	გვარი	ხელმოწერა
დირექტორი	მ.კვესელავა	
პრ.მთ. არქ	ზ.ლოლაშვილი	
ავტორი	ზ.ლოლაშვილი	
დაამუშავა	ნ.მარსაგიშვილი	

I სართულის გეგმა ±0.00 ნიშნულზე

მასშტაბი	ფორმატი	სტადია	ფურცელი	ფურცლები
1:150	A-3	ა.პ		



არქიტექტურული ნაწილი

შპს "პინეო სამედიცინო ესკო სისტემა"
სამედიცინო კლინიკა
ქ. თბილისი, ქუჩა გორგასალი, 93

შენიშვნები:

1. ყველა ზომები მოცემულია მმ-ში

პირობითი აღნიშვნები

+3.783 — ნაშნული


ა — ღერძის ხაზი

საპროექტო ორგანიზაცია
შპს "ზუმა" ს.კ 405265911

თანამდებობა	გვარი	ხელმოწერა
დირექტორი	მ.კვესელავა	
პრ.მთ. არქ	ზ.ლოლაშვილი	
ავტორი	ზ.ლოლაშვილი	
დაამუშავა	ნ.მარსაგიშვილი	

II სართულის გეგმა 4.050 ნიშნულზე

მასშტაბი	ფორმატი	სტადია	ფურცელი	ფურცლები
1:150	A-3	ა.პ		

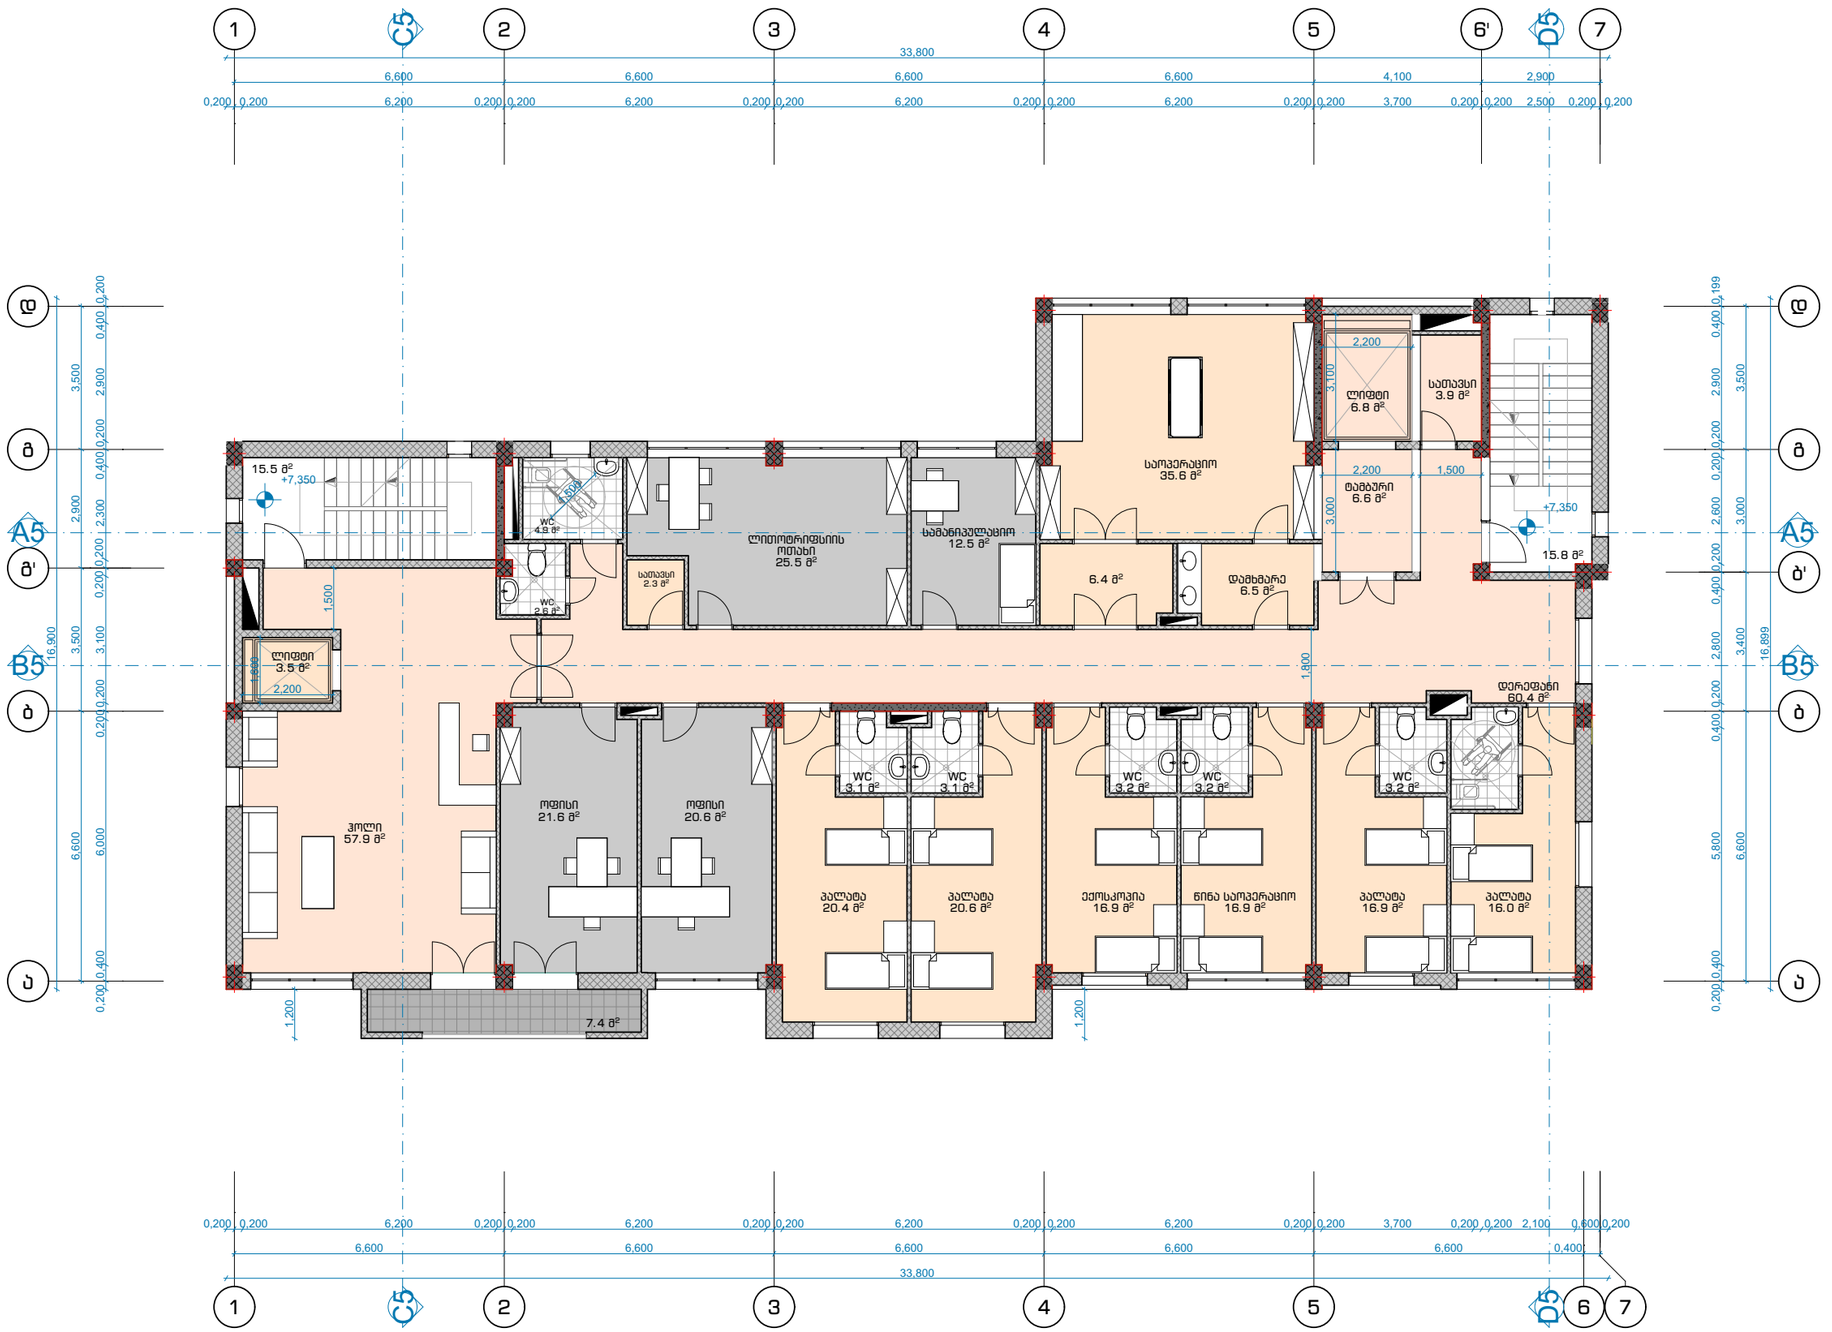

არქიტექტურული ნაწილი

შპს "პინეო სამედიცინო ესკო სისტემა"
სამედიცინო კლინიკა
ქ. თბილისი, ქუჩა გორგასალი, 93

შენიშვნები:

1. ყველა ზომები მოცემულია მმ-ში

პირობითი აღნიშვნები

+3.783 — ნაშენული

ა — ღერძის ხაზი

საპროექტო ორგანიზაცია
შპს "ზუმა" ს.კ 405265911

თანამდებობა	გვარი	ხელმოწერა
დირექტორი	მ.კვესელავა	
პრ.მთ. არქ	ზ.ლოლაშვილი	
ავტორი	ზ.ლოლაშვილი	
დაამუშავა	ნ.მარსაგიშვილი	

III სართულის გეგმა 7.350 ნიშნულზე

მასშტაბი	ფორმატი	სტადია	ფურცელი	ფურცლები
1:150	A-3	ა.პ		



არქიტექტურული ნაწილი

შპს "პინეო სამედიცინო ესკო სისტემა"
სამედიცინო კლინიკა
ქ. თბილისი, ქუჩა გორგასალი, 93

შენიშვნები:

1. ყველა ზომები მოცემულია მმ-ში

პირობითი აღნიშვნები

+3.783 — ნაშნული


ა — ღერძის ხაზი

საპროექტო ორგანიზაცია
შპს "ზუმა" ს.კ 405265911

თანამდებობა	გვარი	ხელმოწერა
დირექტორი	მ.კვესელავა	
პრ.მთ. არქ	ზ.ლოლაშვილი	
ავტორი	ზ.ლოლაშვილი	
დაამუშავა	ნ.მარსაგიშვილი	

IV სართულის გეგმა 10.650 ნიშნულზე

მასშტაბი	ფორმატი	სტადია	ფურცელი	ფურცლები
1:150	A-3	ა.პ		

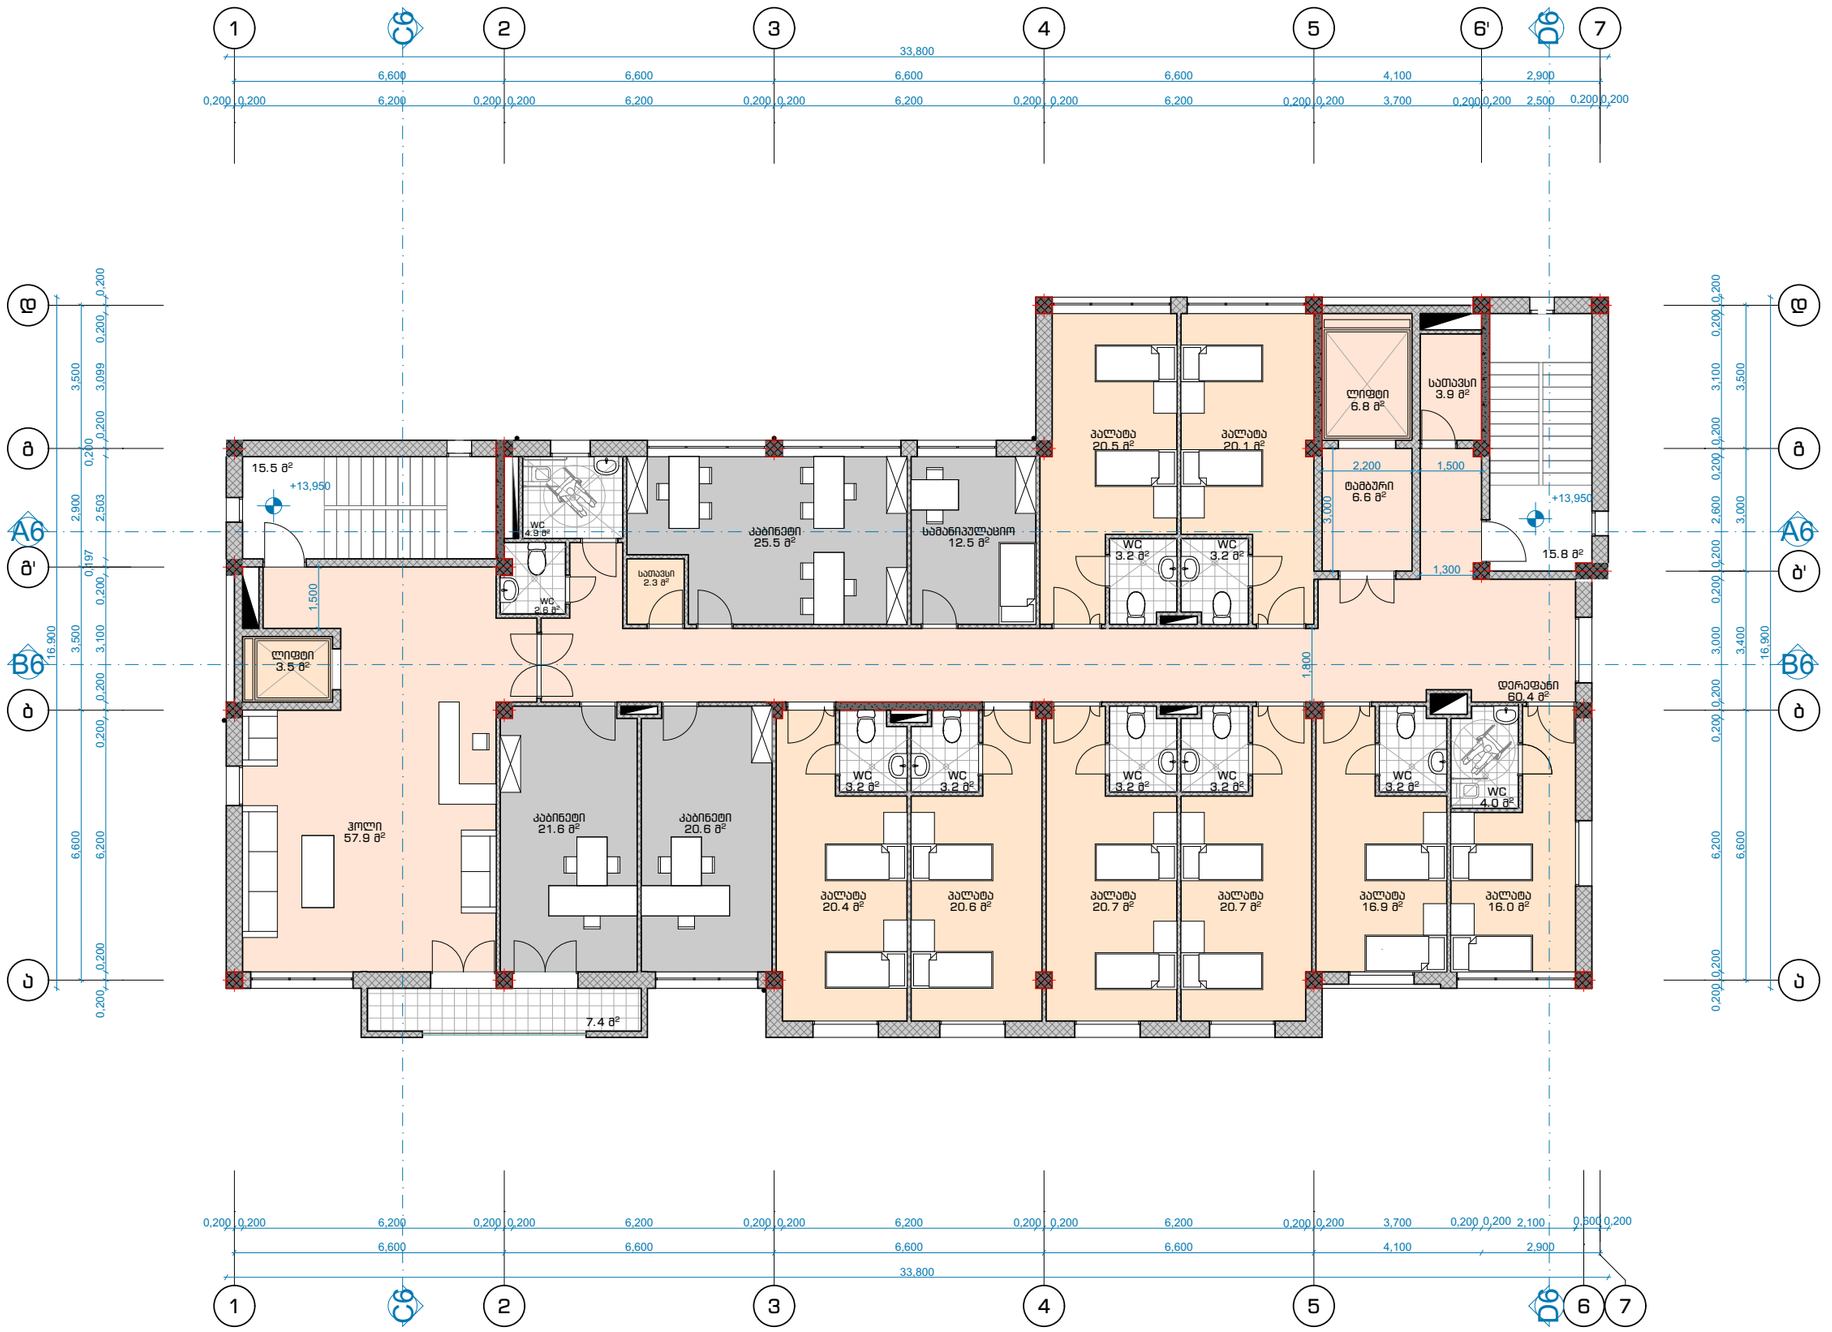

არქიტექტურული ნაწილი

შპს "პინეო სამედიცინო ესკო სისტემა"
სამედიცინო კლინიკა
ქ. თბილისი, ქუჩა გორგასალი, 93

შენიშვნები:

1. ყველა ზომები მოცემულია მმ-ში

პირობითი აღნიშვნები

+3.783 — ნაშენული

ა — ღერძის ხაზი

საპროექტო ორგანიზაცია
შპს "ზუმა" ს.კ 405265911

თანამდებობა	გვარი	ხელმოწერა
დირექტორი	მ.კვესელავა	
პრ.მთ. არქ	ზ.ლოლაშვილი	
ავტორი	ზ.ლოლაშვილი	
დაამუშავა	ნ.მარსაგიშვილი	

V სართულის გეგმა 13.950 ნიშნულზე

მასშტაბი	ფორმატი	სტადია	ფურცელი	ფურცლები
1:150	A-3	პ.პ		



არქიტექტურული ნაწილი

შპს "პინეო სამედიცინო ესკო სისტემა"
სამედიცინო კლინიკა
ქ. თბილისი, ქუჩა გორგასალი, 93

შენიშვნები:

1. ყველა ზომები მოცემულია მმ-ში

პირობითი აღნიშვნები

+3.783 — ნაშნული

ა — ღერძის ხაზი

საპროექტო ორგანიზაცია
შპს "ზუმა" ს.კ 405265911

თანამდებობა	გვარი	ხელმოწერა
დირექტორი	მ.კვესელავა	
პრ.მთ. არქ	ზ.ლოლაშვილი	
ავტორი	ზ.ლოლაშვილი	
დაამუშავა	ნ.მარსაგიშვილი	

VI სართულის გეგმა 17.250 ნიშნულზე

მასშტაბი	ფორმატი	სტადია	ფურცელი	ფურცლები
1:150	A-3	ა.პ		



არქიტექტურული ნაწილი

შპს "პინეო სამედიცინო ესკო სისტემა"
სამედიცინო კლინიკა
ქ. თბილისი, ქუჩა გორგასალი, 93

შენიშვნები:

1. ყველა ზომები მოცემულია მმ-ში

პირობითი აღნიშვნები

+3.783 — ნაშნული


ა — ღერძის ხაზი

საპროექტო ორგანიზაცია
შპს "ზუმა" ს.კ 405265911

თანამდებობა	გვარი	ხელმოწერა
დირექტორი	მ.კვესელავა	
პრ.მთ. არქ	ზ.ლოლაშვილი	
ავტორი	ზ.ლოლაშვილი	
დაამუშავა	ნ.მარსაგიშვილი	

VII სართულის გეგმა 20.550 ნიშნულზე

მასშტაბი	ფორმატი	სტადია	ფურცელი	ფურცლები
1:150	A-3	ა.პ		

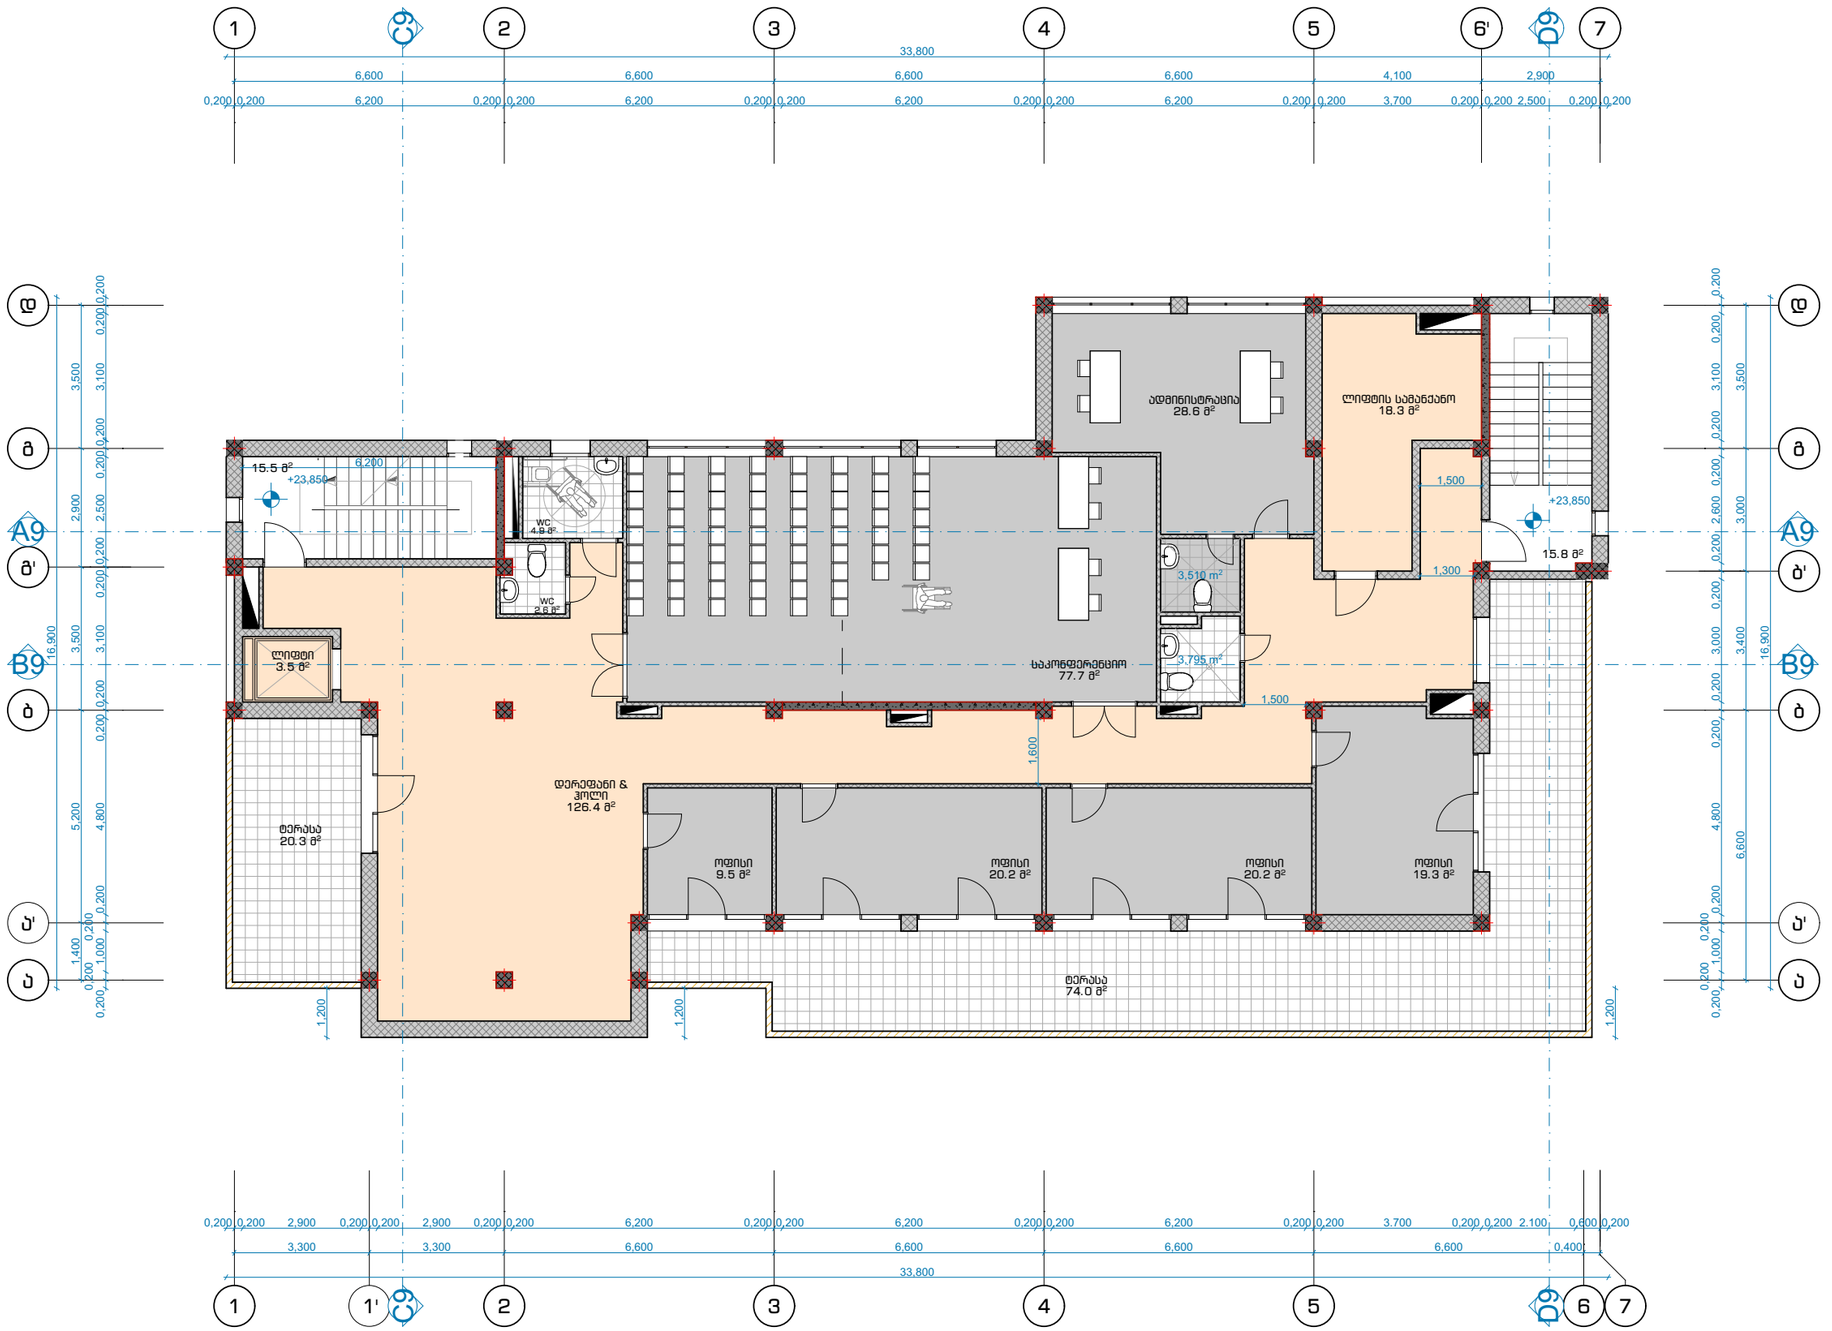

არქიტექტურული ნაწილი

შპს "პინეო სამედიცინო ესკო სისტემა"
სამედიცინო კლინიკა
ქ. თბილისი, ქუჩა გორგასალი, 93

შენიშვნები:

1. ყველა ზომები მოცემულია მმ-ში

პირობითი აღნიშვნები

+3.783 — ნაშნული


ა — ღერძის ხაზი

საპროექტო ორგანიზაცია
შპს "ზუმა" ს.კ 405265911

თანამდებობა	გვარი	ხელმოწერა
დირექტორი	მ.კვესელავა	
პრ.მთ. არქ	ზ.ლოლაშვილი	
ავტორი	ზ.ლოლაშვილი	
დაამუშავა	ნ.მარსაგიშვილი	

VIII სართულის გეგმა 23.850 ნიშნულზე

მასშტაბი	ფორმატი	სტადია	ფურცელი	ფურცლები
1:150	A-3	პ.პ		

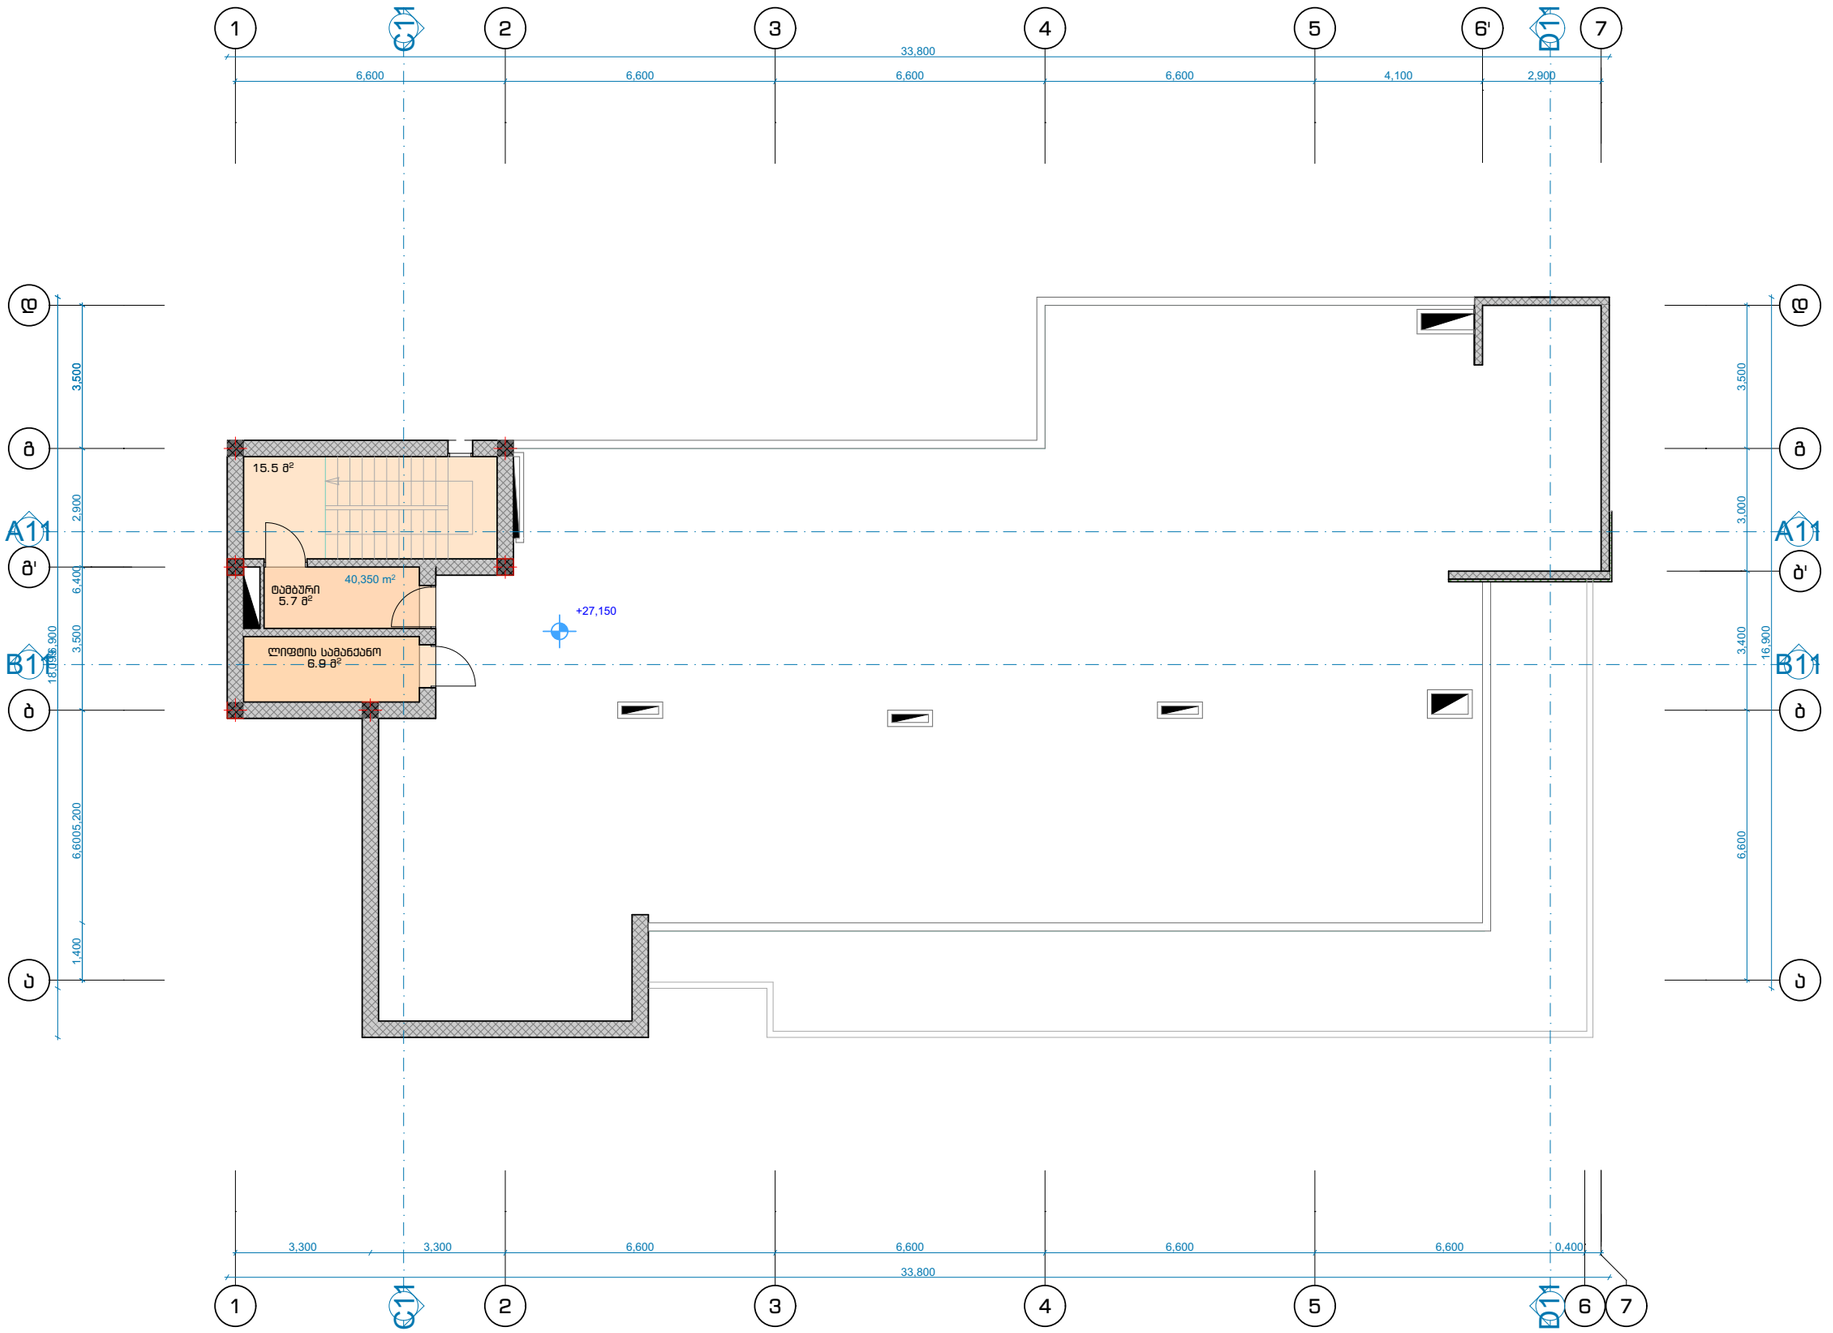

არქიტექტურული ნაწილი

შპს "პინეო სამედიცინო ესკო სისტემა"
სამედიცინო კლინიკა
ქ. თბილისი, ქუჩა გორგასალი, 93

შენიშვნები:

1. ყველა ზომები მოცემულია მმ-ში

პირობითი აღნიშვნები

+3.783 — ნაშნული


ა — ღერძის ხაზი

საპროექტო ორგანიზაცია
შპს "ზუმა" ს.კ 405265911

თანამდებობა	გვარი	ხელმოწერა
დირექტორი	მ.კვესელავა	
პრ.მთ. არქ	ზ.ლოლაშვილი	
ავტორი	ზ.ლოლაშვილი	
დაამუშავა	ნ.მარსაგიშვილი	

მემმა 27.150 ნიშნულზე

მასშტაბი	ფორმატი	სტადია	ფურცელი	ფურცლები
1:150	A-3	პ.პ		

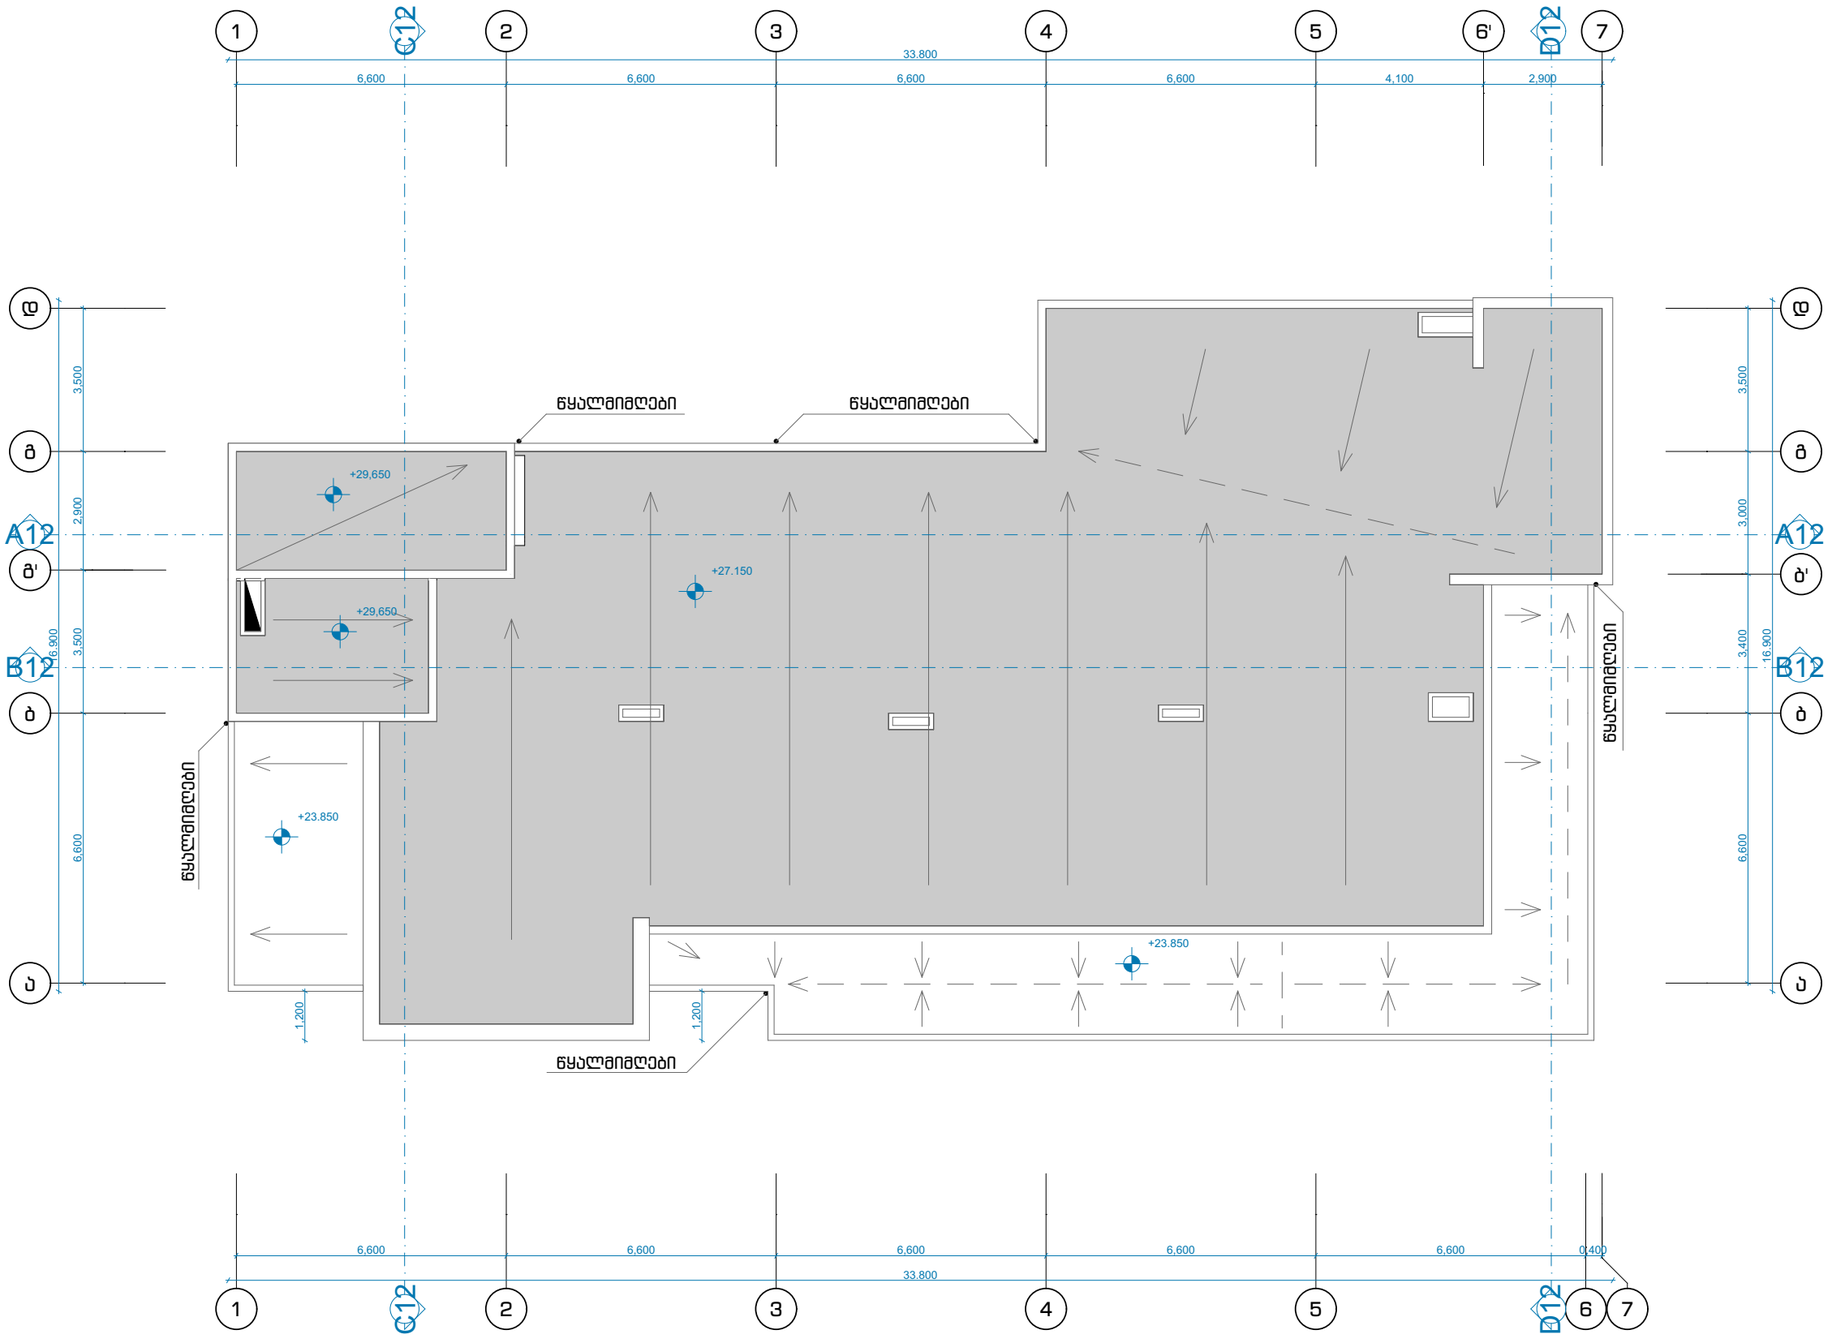

არქიტექტურული ნაწილი

შპს "პინეო სამედიცინო ესკო სისტემა"
სამედიცინო კლინიკა
ქ. თბილისი, ქუჩა გორგასალი, 93

შენიშვნები:

1. ყველა ზომები მოცემულია მმ-ში

პირობითი აღნიშვნები

+3.783 — ნაშნული

ა — ღერძის ხაზი

საპროექტო ორგანიზაცია
შპს "ზუმა" ს.კ 405265911

თანამდებობა	გვარი	ხელმოწერა
დირექტორი	მ.კვესელავა	
პრ.მთ. არქ	ზ.ლოლაშვილი	
ავტორი	ზ.ლოლაშვილი	
დაამუშავა	ნ.მარსაგიშვილი	

სახურავის გეგმა +20.550 ნიშნულზე

მასშტაბი	ფორმატი	სტადია	ფურცელი	ფურცლები
1:150	A-3	პ.პ		

ს პ ე ც ი ფ ი კ ა ც ი ა

№ რიგ.	დასახელება	ზომა მმ	ერთ. განზ	რაოდ-ობა
1	2	3	4	5
	გარე ხანძარქრობა			
1	მიწის თხრა ექსკავატორით	——	მ³	170.0
2	მიწის თხრა ხელით	——	,,	20.0
3	მიწის უკუ ჩაყრა ბულდოზერით	——	,,	148.0
4	მიწის უკუ ჩაყრა ხელით	——	,,	30.0
5	ზედმეტი მიწის გატანა	——	,,	12.0
6	ტრანშეის ძირის მოსწორება	——	მ²	130.0
7	ქვიშის მომზადება მილებს ქვეშ	δ=100	მ³	14.0
8	ანაკრებები რკ/ბეტ. წყალსადენის ჭა, თავსახურით	d=1000	ცალი	7
9	წყალსადენის ჭების ჰიდროიზოლაცია		მ²	35.0
10	სახანძრო ჰიდრანტები გარე წყალსადენის ჭებში		,,	7
11	წყალსადენის სამარაბო ავზი 20 მ³			1
12	წყალსადენის ავზის ჰიდროიზოლაცია მინბამბით δ=30 მმ		მ³	15
13	საიზოლაციო ფოლგაიზოლი (სამარაბე ავზისთვის)		მ²	35.0
14	პლასტმასის კოლიეთილენის წყალსადენის მილი	d=100	გრძ/მ	190.0
15	წყალსადენის წნევის ამწევი აბრეგატები. ცენტრიდანული ტუმბო 2CP 25/140 H 1.1კვტ. 1.1ლ/წმ H=64.0		ცალი	2

განმარტება

წინამდებარე პროექტი წარმოადგენს ობიექტის სახანძრო უსაფრთხოების ღონისძიებისთვის გათვალისწინებულია გარე ხანძარ-საწინააღმდეგო რგოლური d=100 მმ-იანი ქსელი. "თბილისის" ტიპის სახანძრო ჰიდრანტების მოწყობით.

რგოლური ქსელი გზის კიდიდან დამონტაჟდეს არა უმეტეს 2.5 მ-ით, ხოლო შენობის კედლიდან არა ნაკლებ 5 მეტრის დაცილებით.


ტერიტორიაზე გათვალისწინებულია სახანძრო რეზერვუარის მოწყობა სატუმბო სადგურით, საიდანაც ჩაირთვება გარე სისტემები.

პირობითი აღნიშვნები


გარე წყალსადენის მილსადენი

წყალსადენის ჭა სახანძრო ჰიდრანტით

წყალსადენის ჭის ჭრილი

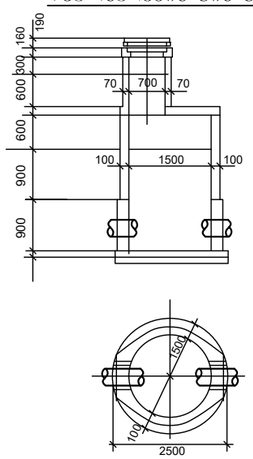

სახანძრო ჰიდრანტი

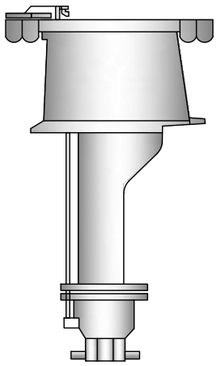

პროექტის შემადგენლობა

№ რიგ.	დასახელება	ფურც. №
1	2	3
1	თავფურცელი. საერთო განმარტება, სპეციფიკაცია სახანძრო ჰიდრატები, წყალსადენის ჭის ჭრილები და პირობითი აღნიშვნები	
2	ბენგებმა გარე სახანძრო სისტემის დატანით	

სანტექნიკური ნაწილი

შენიშვნები:

1. ყველა ზომები მოცემულია მმ-ში

პირობითი აღნიშვნები:


შპს "პინეო"	სამედიცინო კლინიკა

გარე ხანძარ-საწინააღმდეგო რგოლური ქსელი

თანამდებობა	გვარი	ხელმოწერა
დირექტორი	მ. კვესელავა	
პრ. მთ. არქ	ზ.ლოლაშვილი	
შესრულა	გ.ჟორიძე	

თავფურცელი. საერთო განმარტება, სპეციფიკაცია სახანძრო ჰიდრატები, წყალსადენის ჭის ჭრილები და პირობითი აღნიშვნები

მასშტაბი	ფორმატი	სტადია	ფურცელი	ფურც-ბი
			1	2

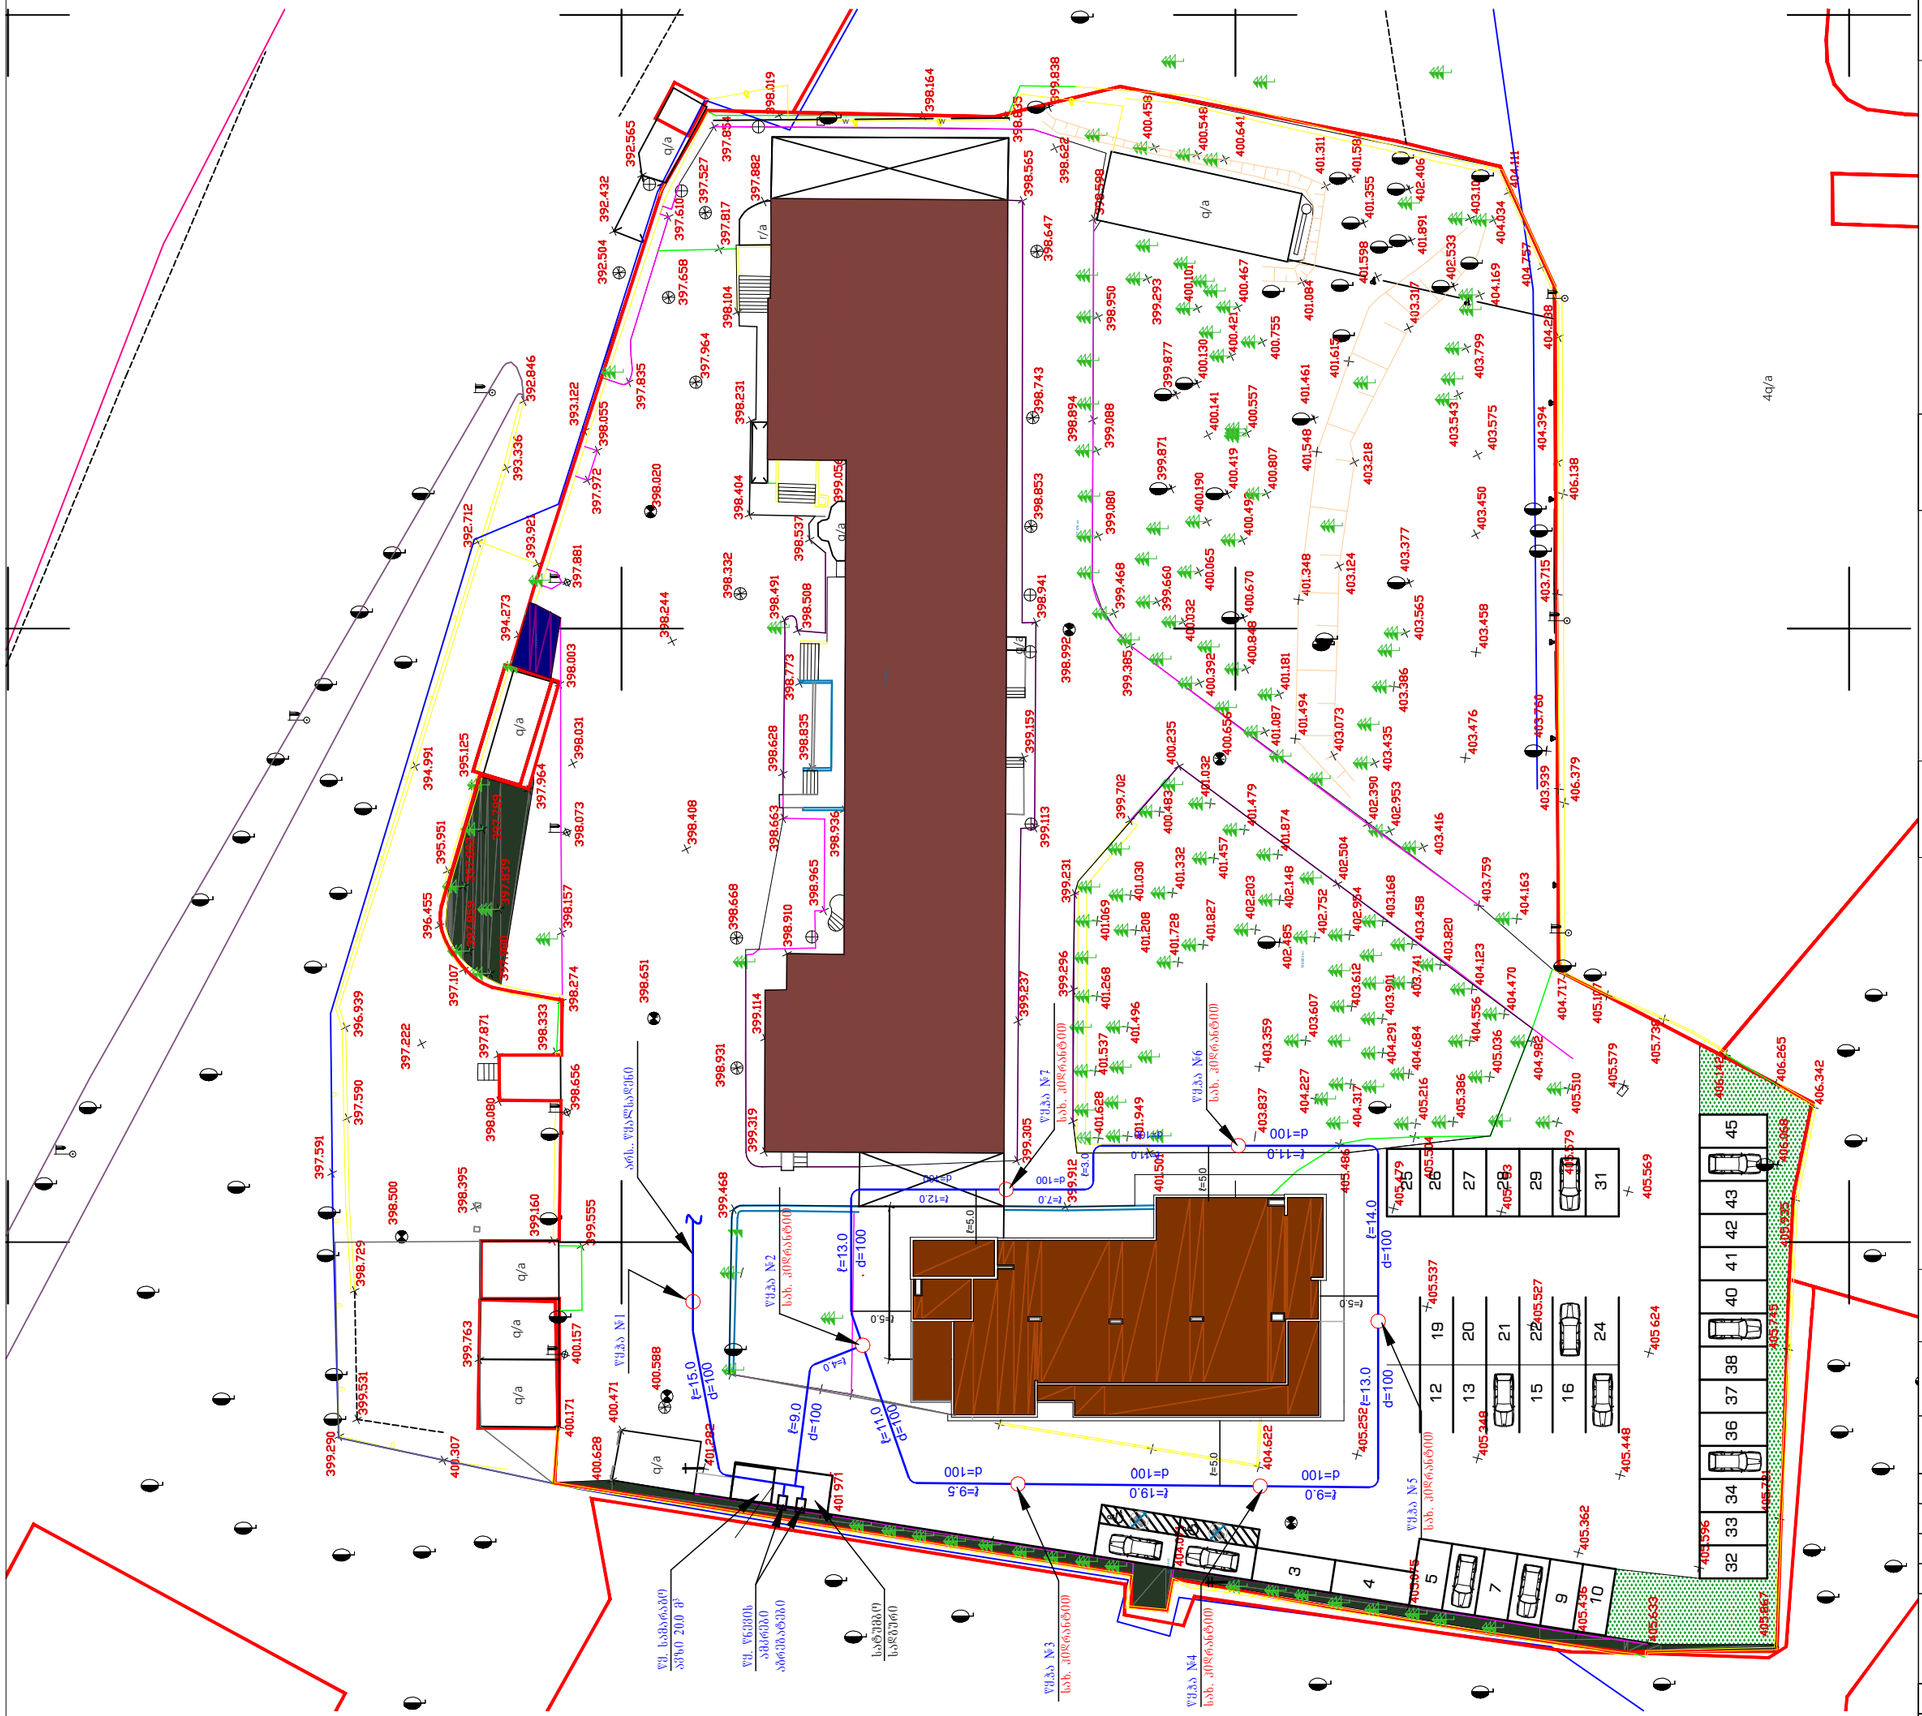

სანტექნიკური ნაწილი

შენიშვნები:

1. ყველა ზომები მოცემულია მმ-ში

პეროგითი აღნიშვნები:

შპს "პინეო"	სამედიცინო კლინიკა

გარე ხანძარ-საწინააღმდეგო რგოლური ქსელი

თანამდებობა	გვარი	ხელმოწერა
დირექტორი	მ. კვესელავა	
პრ. მთ. არძ	ზ.ლოლაშვილი	
შესრულა	გ.ძორიძე	

ბენგებმა გარე სახანძრო სისტემის დატანით

მასშტაბი	ფორმატი	სტადია	ფურცელი	ფურც-ბი
1:500			2	2

პირობითი აღნიშვნები

მიწის ნაკვეთის საკადასტრო საზღვარი

იატაკის მოპირკეთების ნიშნული


სართული (X.XX)
ს.ზ.ნ. X.XX

ნიშნული გეგმაზე/ჭრილზე/ფასადზე


სტრუქტურული ზედაპირის ნიშნული




ჭრილის ხაზი

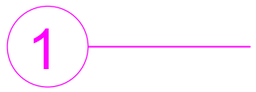

ღერძის ხაზი

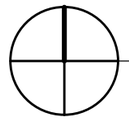

ჩრდილოეთის აღმნიშვნელი ნიშანი

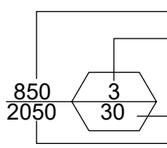


კარის აღნიშვნა

კარის თავისუფალი სიგანე

ოთახის ნომერი

ხანძარმედეგობა (წთ)

კარის თავისუფალი სიმაღლე

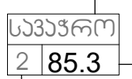


ოთახის/სივრცის აღნიშვნა

ოთახის/სივრცის დასახელება

ოთახის/სივრცის ფართობი

ოთახის/სივრცის ნომერი

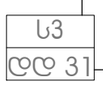

დაკავებულობა

დაკავებულობის ჯგუფი(ქვეჯგუფი)

დაკავებულობის დატვირთვა



— შეზღუდულმობილობის პირთა მომსახურების სიმბოლო


კედლის ცეცხლმედეგობა (ორსაათიანი)




გასასვლელთან მისადგომი მაქსიმალური მანძილი



მისაწვდომი სვლაბეზი

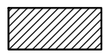

— სასაწყობო (სწ-1) ჯგუფის დაკავებულობა

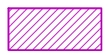


— საძმიანი (სძ) ჯგუფის დაკავებულობა



— თავშესაფრის (თშ 2, თშ 3) ჯგუფის დაკავებულობა

— საცხოვრებელი (სც-1) ჯგუფის დაკავებულობა

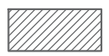

— დამხმარე (დს) ჯგუფის დაკავებულობა



— გასასვლელი



— ხელის ცეცხლმაქრი



— კვამლის აღმომჩენი



— სახანძრო მილდგარი



— სახანძრო ჰიდრანტი



— საშხეფი სისტემა



— საევაკუაციო განათება



— გაძლიერებული ბლოკის კედელი



— კოლონა

შენობა-ნაგებობის უსაფრთხოების წესებთან შესაბამისობის ანალიზი

გამოყენებული წესები – "შენობა-ნაგებობის უსაფრთხოების წესები"

ჩამოთვალეთ შენობის დაკავებულობები და აღწერეთ თითოეული გამოყენება	
1. დაწესებულებითი ჯგუფი დწ-1 (სარეაბილიტაციო) დაკავებულობის დატვირთვა - 112	მიწის დონის ზედა I–VII სართულები (0.00-დან 20.55 ნიშნ. ჩათვლით)
2. საქმიანი ჯგუფი სქ (ოფისები) დაკავებულობის დატვირთვა - 107	მიწის დონის ქვედა (-1) სართულიდან მიწის დონის ზედა VIII სართ. ჩათვლ. (-3.30-დან 23.85 ნიშნ. ჩათვლით)
3. თავშეყრის ჯგუფი თვ-3 (საკონფერენციო დარბაზი) დაკავებულობის დატვირთვა - 56	მიწის დონის ზედა VIII სართული (23.85 ნიშნული)
4. სასაწყობო ჯგუფი სწ-1 (საწყობები) დაკავებულობის დატვირთვა - 1	მიწის დონის ქვედა (-1) სართული (-3.30 ნიშნული)
5. სასაწყობო ჯგუფი სწ-2 (დამხმარე სათავსები) დაკავებულობის დატვირთვა - 15	მიწის დონის ქვედა (-1) სართულიდან მიწის დონის ზედა VII სართ. ჩათვლ. (-3.30-დან 20.55 ნიშნ. ჩათვლით)
6. დამხმარე ჯგუფი დს (ლიფტის სამანქანო) დაკავებულობის დატვირთვა - 1	მიწის დონის ზედა VIII სართული (23.85 ნიშნული)

შენობა-ნაგებობის უსაფრთხოების წესებთან შესაბამისობის ანალიზი

კონსტრუქციის ტიპი:	
განსაზღვრეთ კონსტრუქციის ტიპი არსებული შენობისთვის: მაგალითი: II–A, II–B, V–A, V–B	
განსაზღვრეთ კონსტრუქციის ტიპი ახალი შენობისთვის: მაგალითი: II–A, II–B, V–A, V–B	I–A
შერეული კონსტრუქციის შემთხვევაში მიუთითეთ ტიპები, რომელიც გამოყენებული იქნება, განსაზღვრეთ ტიპები და მათი მდებარეობა:	

შენობა-ნაგებობის შსაფრთხოების ღესებთან
შესაბამისობის ანალიზი

სიმაღლის შეზღუდვები (ცხრილი 503-ის მიხედვით)		
დაკავებულობები	დასაშვები სართულიანობა	შემოთავაზებული სართულიანობა
1. დაწესებულებითი ჯგუფი დწ-1 (სარეაბილიტაციო) დაკავებულობის დატვირთვა - 112	შეუზღუდავი	7 სართული (0.00-დან 20.55 ნიშნ. ჩათვლით)
2. საქმიანი ჯგუფი სქ (ოფისები) დაკავებულობის დატვირთვა - 107	შეუზღუდავი	9 სართული (-3.00-დან 23.85 ნიშნ. ჩათვლით)
3. თავშეყრის ჯგუფი თვ-3 (საკონფერენციო) დაკავებულობის დატვირთვა - 56	შეუზღუდავი	1 სართული (23.85 ნიშნულზე)
4. სასაწყობო ჯგუფი სწ-1 (საწყობები) დაკავებულობის დატვირთვა - 1	შეუზღუდავი	1 სართული (-3.30 ნიშნულზე)
5. სასაწყობო ჯგუფი სწ-2 (დამხმარე სათავსები) დაკავებულობის დატვირთვა - 15		8 სართული (-3.30-დან 20.55 ნიშნ. ჩათვლით)
6. დამხმარე ჯგუფი დს (ლიფტის სამანქანო) დაკავებულობის დატვირთვა - 1	შეუზღუდავი	1 სართული (23.85 ნიშნულზე)
	დასაშვები სიმაღლე (მ)	შემოთავაზებული სიმაღლე (მ)
საერთო სიმაღლე (მ) =	შეუზღუდავი	29.65
მიწის დონის ზემოთ სართულების რაოდენობა =	შეუზღუდავი	8

შენობა-ნაგებობის უსაფრთხოების წესებთან შესაბამისობის ანალიზი

ფართობის შეზღუდვები (ცხრილი 503-ის მიხედვით)		
დაკავებულობები	დასაშვები ფართობი (სართულზე მ)	შემოთავაზებული ფართობი (სართულზე მ)
1. დაწესებულებითი ჯგუფი დწ-1 (სარეაბილიტაციო) დაკავებულობის დატვირთვა - 112	შეუზღუდავი	1165.0 (ჯამური) (138.1+170.6+127.5+178.5+174.7+186.4+189.2)
2. საქმიანი ჯგუფი სქ (ოფისები) დაკავებულობის დატვირთვა - 107	შეუზღუდავი	961.5 (ჯამური) (199.4+57.1+80.2+128.7+80.2+80.2+80.2+80.2+175.3)
3. თავშეყრის ჯგუფი თვ-3 (საკონფერენციო) დაკავებულობის დატვირთვა - 56	შეუზღუდავი	77.7
4. სასაწყობო ჯგუფი სწ-1 (საწყობები) დაკავებულობის დატვირთვა - 1	შეუზღუდავი	38.2
5. სასაწყობო ჯგუფი სწ-2 (დამხმარე სათავსები) დაკავებულობის დატვირთვა - 15	შეუზღუდავი	52.9 (ჯამური) (11.8+3.9+6.2+6.2+6.2+6.2+6.2+6.2=52.9)
6. დამხმარე ჯგუფი დს (ლიფტის სამანქანო) დაკავებულობის დატვირთვა - 1	შეუზღუდავი	18.3
შემოთავაზებული ფართობების ჯამი =	2313.6	
სართულების რაოდენობა =	9	
შენობის საერთო ფართობი =	3904.4	

შენობა-ნაგებობის შსაფრთხოების ღესებთან შესაბამისობის ანალიზი

გარე კედლის ცეცხლმედეგობისა და ღიობისადმი მოთხოვნები ცხრილების 602-ის და 705.8-ის მიხედვით

გარე კედელი	ხანძარსაწინააღმდეგო მანძილი (მ)	ცეცხლმედეგობის ხარისხი (სთ)		კედლის ღიობების ფართობი (კედლის %)					
		მოთხოვნილი	გათვალისწინებული	დასაშვები			გათვალისწინებული		
				დაცული	დაუცველი საშხეფებით	დაუცველი	დაცული	დაუცველი საშხეფებით	დაუცველი
1–7 (ღერძებში)	10.37	2	2	–	შეუზღუდავი	–	–	32.5 %	–
ა–დ (ღერძებში)	37.71	2	2	–	შეუზღუდავი	–	–	12.2 %	–
7–1 (ღერძებში)	87.05	2	2	–	შეუზღუდავი	–	–	13.0 %	–
გ–ა (ღერძებში)	28.57	2	2	–	შეუზღუდავი	–	–	8.0 %	–

შენობა-ნაგებობის უსაფრთხოების წესებთან შესაბამისობის ანალიზი

ხანძრისაგან დაცვის სისტემებისადმი მოთხოვნები

დაკავებულობები/ სივრცეები/ გასასვლელი საშუალებები	ავტოსაშხეფი სისტემა	ალტერნატიული ავტომატური ცეცხლსაქრობი სისტემები	სახანძრო განგაშისა, კვამლაღმოჩენი და ცეცხლაღმოჩენი სისტემები	სახანძრო მილდგარების სისტემები	კვამლის საკონტროლო სისტემები	ხელის ცეცხლმაქრები	საავარიო განგაშის სისტემები
დაწესებულებითი ჯგუფი დწ-1	კი	—	კი	—	კი	კი	—
საქმიანი ჯგუფი სქ	კი	—	კი	—	კი	კი	—
თავშეყრის ჯგუფი თვ-3	კი	—	კი	—	კი	კი	—
სასაწყობო ჯგუფი სწ-1	კი	—	კი	—	კი	არა	—
სასაწყობო ჯგუფი სწ-2	—	—	კი	—	კი	არა	—
დამხმარე ჯგუფი დს	—	—	კი	—	კი	არა	—
კიბის უჯრედი	—	—	კი	—	კი (მექანიკური განიავების და დაწნევის სისტემით)	კი	—
ლიფტები	—	—	კი	—	კი (მექანიკური განიავების და დაწნევის სისტემით)	—	—
დერეფანი	კი	—	კი	კი	კი	კი	—
სახანძრო-სამაშველო სამსახურის მიერ გამოსაყენებელი მისაერთებლები				კი			
სახანძრო ტუმბოები და წყლის რეზერვუარი განთავსებულია საპროექტო ტერიტორიაზე				კი			

შენობა-ნაგებობის უსაფრთხოების წესებთან შესაბამისობის ანალიზი

განიავებისადმი მოთხოვნები		
დაკავებულობები/სივრცეები/გასასვლელი საშუალებები	ბუნებრივი განიავება	ხელოვნური განიავება
დაწესებულებითი ჯგუფი დწ-1	კი	კი
საქმიანი ჯგუფი სქ	კი	კი
თავშეყრის ჯგუფი თვ-3	კი	კი
სასაწყობო ჯგუფი სწ-1	კი	კი
სასაწყობო ჯგუფი სწ-2	კი	კი
დამხმარე ჯგუფი დს	კი	კი
კიბის უჯრედი	———	კი
ლიფტები	———	კი
დერეფანი	კი	კი


შენობა-ნაგებობის უსაფრთხოების წესებთან შესაბამისობის ანალიზი

თითოეული სართულიდან გასასვლელი საშუალება									
სართულები	დაკავებულობა და დაკავებულობის დატვირთვის ჯამური მაჩვენებელი	მოთხოვნილი გასასვლელების/ გასასვლელთან მისადგომის რაოდენობა	გათვალისწინებული გასასვლელების/ გასასვლელთან მისადგომის რაოდენობა და ტიპი	გასასვლელი საშუალებების სიგანე (მეტრი)					
				გზა-კიბეები		დერეფანი		გასასვლელის გზა-კარი	
				მოთხოვნილი	გათვალისწინებული	მოთხოვნილი	გათვალისწინებული	მოთხოვნილი	გათვალისწინებული
მიწის დონის ქვედა სართული (-3.30) (დდ=17)	დწ-1 (დდ=9) სქ (დდ=5) სწ-1 (დდ=1) სწ-2 (დდ=2)	2	2 (გზა-კიბე)	1.1	1.25	1.20	1.50	0.82	0.92
პირველი სართული (4.05) (დდ=22)	დწ-1 (დდ=14) სქ (დდ=7) სწ-2 (დდ=1)	2	2 (გზა-კარი) 1 (გზა-კიბე)	1.1	1.25	1.20	1.50	0.82	0.92
მეორე სართული (4.05) (დდ=28)	დწ-1 (დდ=16) სქ (დდ=10) სწ-2 (დდ=2)	2	2 (გზა-კიბე)	1.1	1.25	1.20	1.50	0.82	0.92
მესამე სართული (7.35) (დდ=30)	დწ-1 (დდ=12) სქ (დდ=16) სწ-2 (დდ=2)	2	2 (გზა-კიბე)	1.1	1.25	1.20	1.50	0.82	0.92
მეოთხე სართული (10.65) (დდ=29)	დწ-1 (დდ=17) სქ (დდ=10) სწ-2 (დდ=2)	2	2 (გზა-კიბე)	1.1	1.25	1.20	1.50	0.82	0.92
მეხუთე სართული (13.95) (დდ=29)	დწ-1 (დდ=17) სქ (დდ=10) სწ-2 (დდ=2)	2	2 (გზა-კიბე)	1.1	1.25	1.20	1.50	0.82	0.92
მეექვსე სართული (17.25 (დდ=30)	დწ-1 (დდ=18) სქ (დდ=10) სწ-2 (დდ=2)	2	2 (გზა-კიბე)	1.1	1.25	1.20	1.50	0.82	0.92
მეშვიდე სართული (20.55) (დდ=30)	დწ-1 (დდ=18) სქ (დდ=10) სწ-2 (დდ=2)	2	2 (გზა-კიბე)	1.1	1.25	1.20	1.50	0.82	0.92
მერვე სართული (23.85) (დდ=77)	სქ (დდ=20) ოვ-3 (დდ=56) დს (დდ=1)	2	2 (გზა-კიბე)	1.1	1.25	1.20	1.50	0.82	0.92

შენობა-ნაგებობის უსაფრთხოების წესებთან შესაბამისობის ანალიზი

წყალსადენი სისტემის ფიქსირებული მოწყობილობების რაოდენობა
(ცხრილი 1602.1-ის მიხედვით)

სართულები	დაკავებულობა და დაკავებულობის დატვირთვის ჯამური მაჩვენებელი	ფიქსირებული მოწყობილობები (ცალი)											
		უნიტაზი		ტუალეტის ხელსაბანები		აბაზანა/შხაპი		სასმელი წყლის ფანტანი		სამომსახურეო ნიჟარა		სამზარეულოს ნიჟარა	
		მოთხოვნილი	არსებული	მოთხოვნილი	არსებული	მოთხოვნილი	არსებული	მოთხოვნილი	არსებული	მოთხოვნილი	არსებული	მოთხოვნილი	არსებული
მიწის დონის ქვედა სართული (-3.30) (დდ=17)	დწ-1, (დდ=9)	1	2	1	2	–	–	1	1	1	1	–	–
	სქ, (დდ=5)												
	სწ-1, (დდ=1)												
	სწ-2, (დდ=2)												
პირველი სართული (0.00) (დდ=22)	დწ-1, (დდ=14)	6	6	6	6	1	1	1	1	1	2	–	–
	სქ, (დდ=7)												
	სწ-2, (დდ=1)												
მეორე სართული (4.05) (დდ=28)	დწ-1, (დდ=16)	10	10	10	10	–	–	1	1	1	1	–	–
	სქ, (დდ=10)												
	სწ-2, (დდ=2)												
მესამე სართული (7.35) (დდ=30)	დწ-1 (დდ=12)	8	8	8	8	1	1	1	1	1	2	–	–
	სქ (დდ=16)												
	სწ-2 (დდ=2)												
მეოთხე სართული (10.65) (დდ=29)	დწ-1 (დდ=17)	10	10	10	10	–	–	1	1	1	1	–	–
	სქ (დდ=10)												
	სწ-2 (დდ=2)												
მეხუთე სართული (13.95) (დდ=29)	დწ-1 (დდ=17)	10	10	10	10	1	1	1	1	1	1	–	–
	სქ (დდ=10)												
	სწ-2 (დდ=2)												
მეექვსე სართული (17.25 (დდ=30)	დწ-1 (დდ=18)	10	10	10	10	–	–	1	1	1	1	–	–
	სქ (დდ=10)												
	სწ-2 (დდ=2)												
მეშვიდე სართული (20.55) (დდ=30)	დწ-1 (დდ=18)	10	10	10	10	1	1	1	1	1	1	–	–
	სქ (დდ=10)												
	სწ-2 (დდ=2)												
მერვე სართული (23.85) (დდ=77)	სქ (დდ=20)	1	4	1	4	–	–	1	1	1	1	–	–
	თვ-3 (დდ=56)												
	დს (დდ=1)												

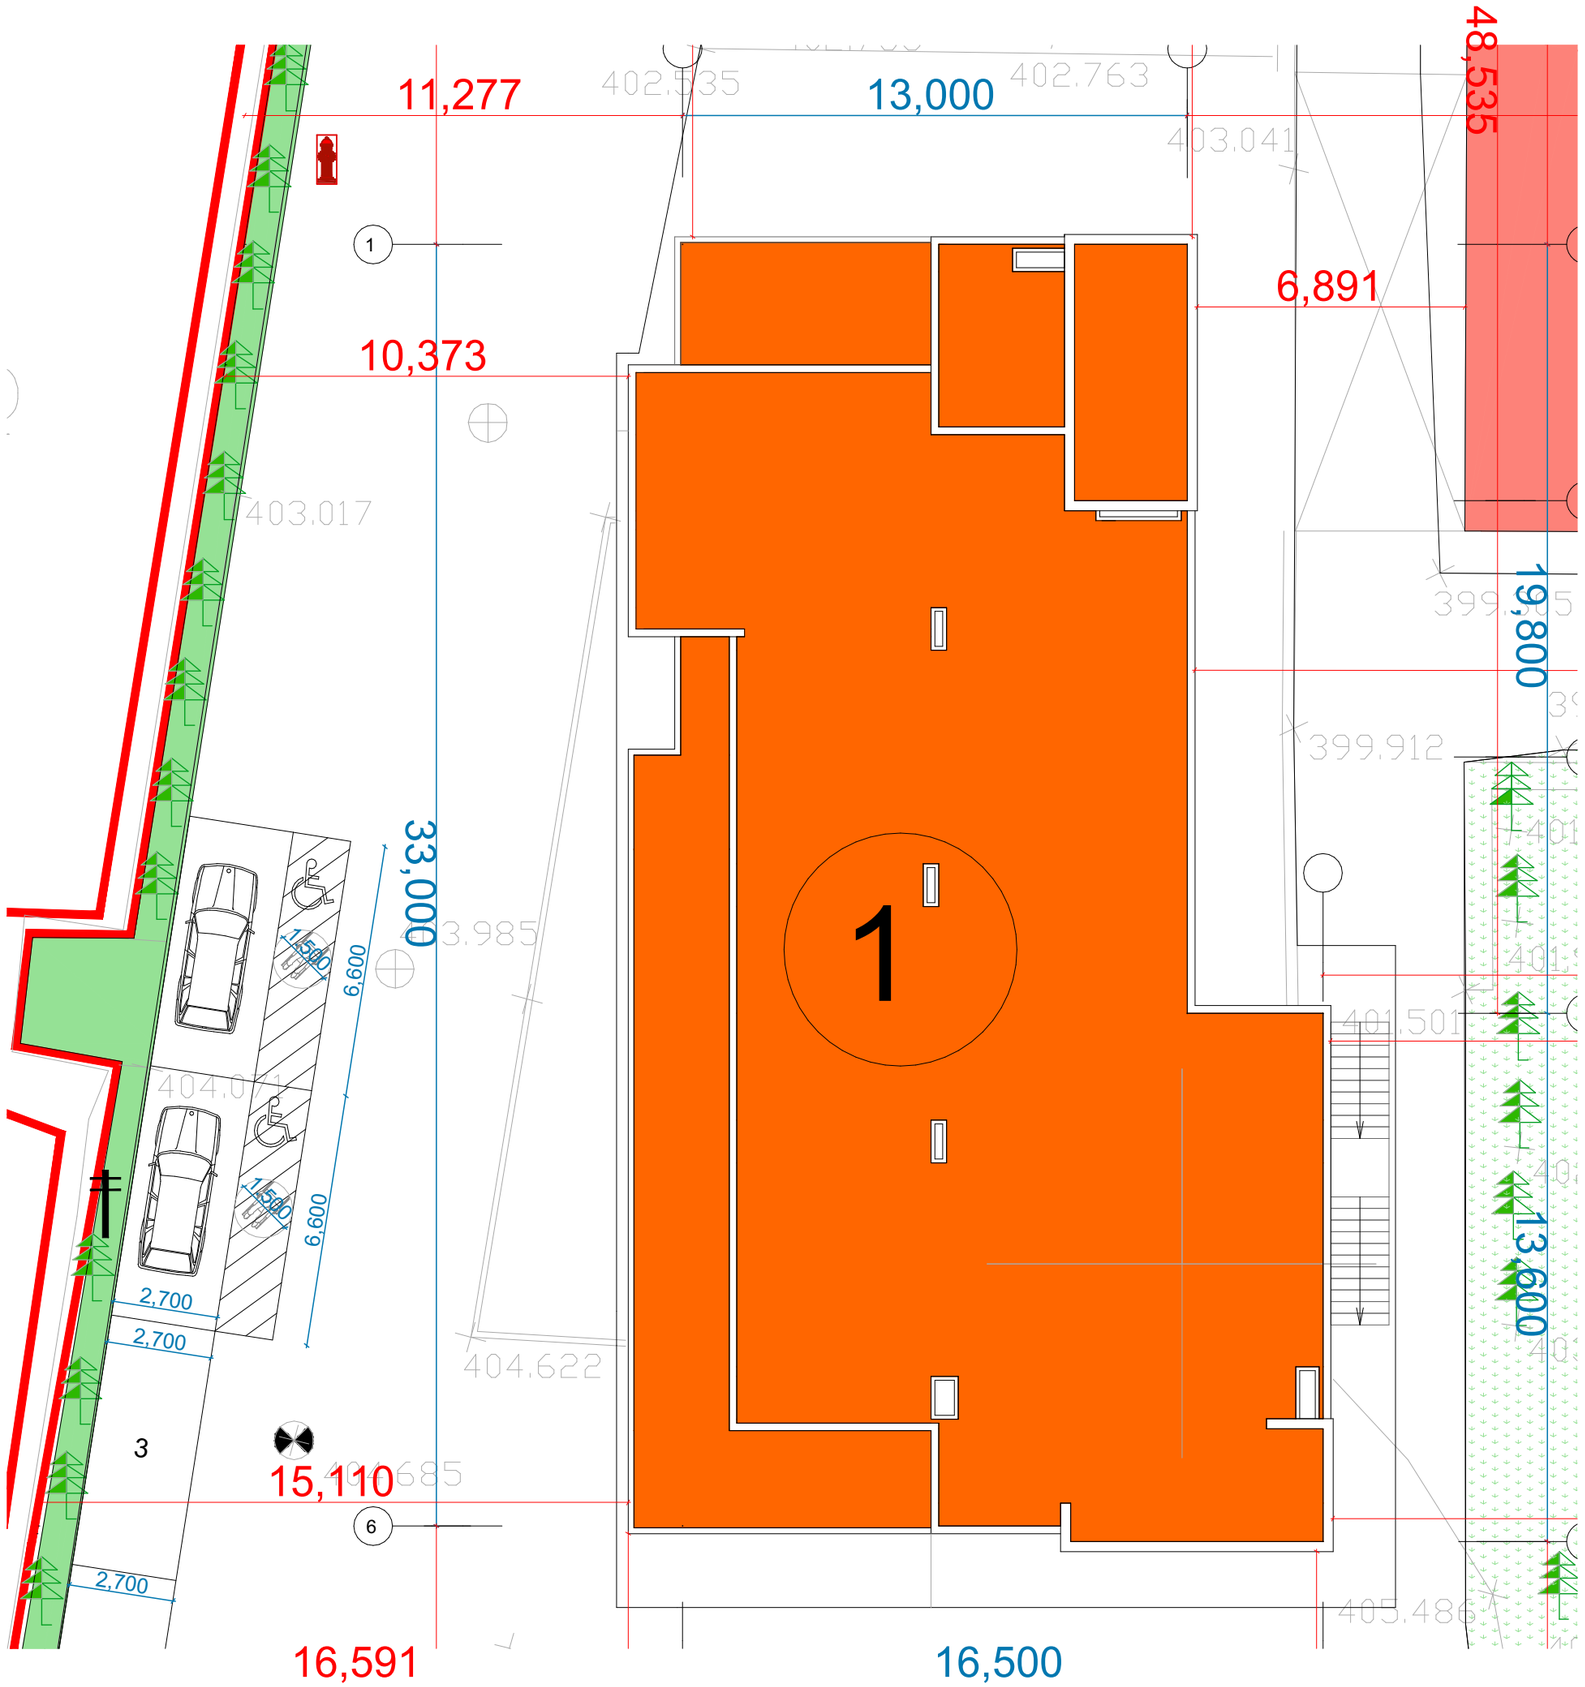

არქიტექტურული ნაწილი

შპს "პინეო სამედიცინო ესკო სისტემა"
სამედიცინო კლინიკა
ქ. თბილისი, ქუჩა გორგასალი, 93

შენიშვნები:

1. ყველა ზომები მოცემულია მმ-ში

პირობითი აღნიშვნები

+3.783 — ნაშენული


Ⓐ — ღერძის ხაზი

საპროექტო ორგანიზაცია
შპს "ზუმა" ს.კ 405265911

თანამდებობა	გვარი	ხელმოწერა
დირექტორი	მ.კვესელავა	
პრ.მთ. არქ	ზ.ლოლაშვილი	
ავტორი	ზ.ლოლაშვილი	
დაამუშავა	ნ.მარსაგიშვილი	

გენ გეგმა

მასშტაბი	ფორმატი	სტადია	ფურცელი	ფურცლები
1:150	A-3	პ.პ		

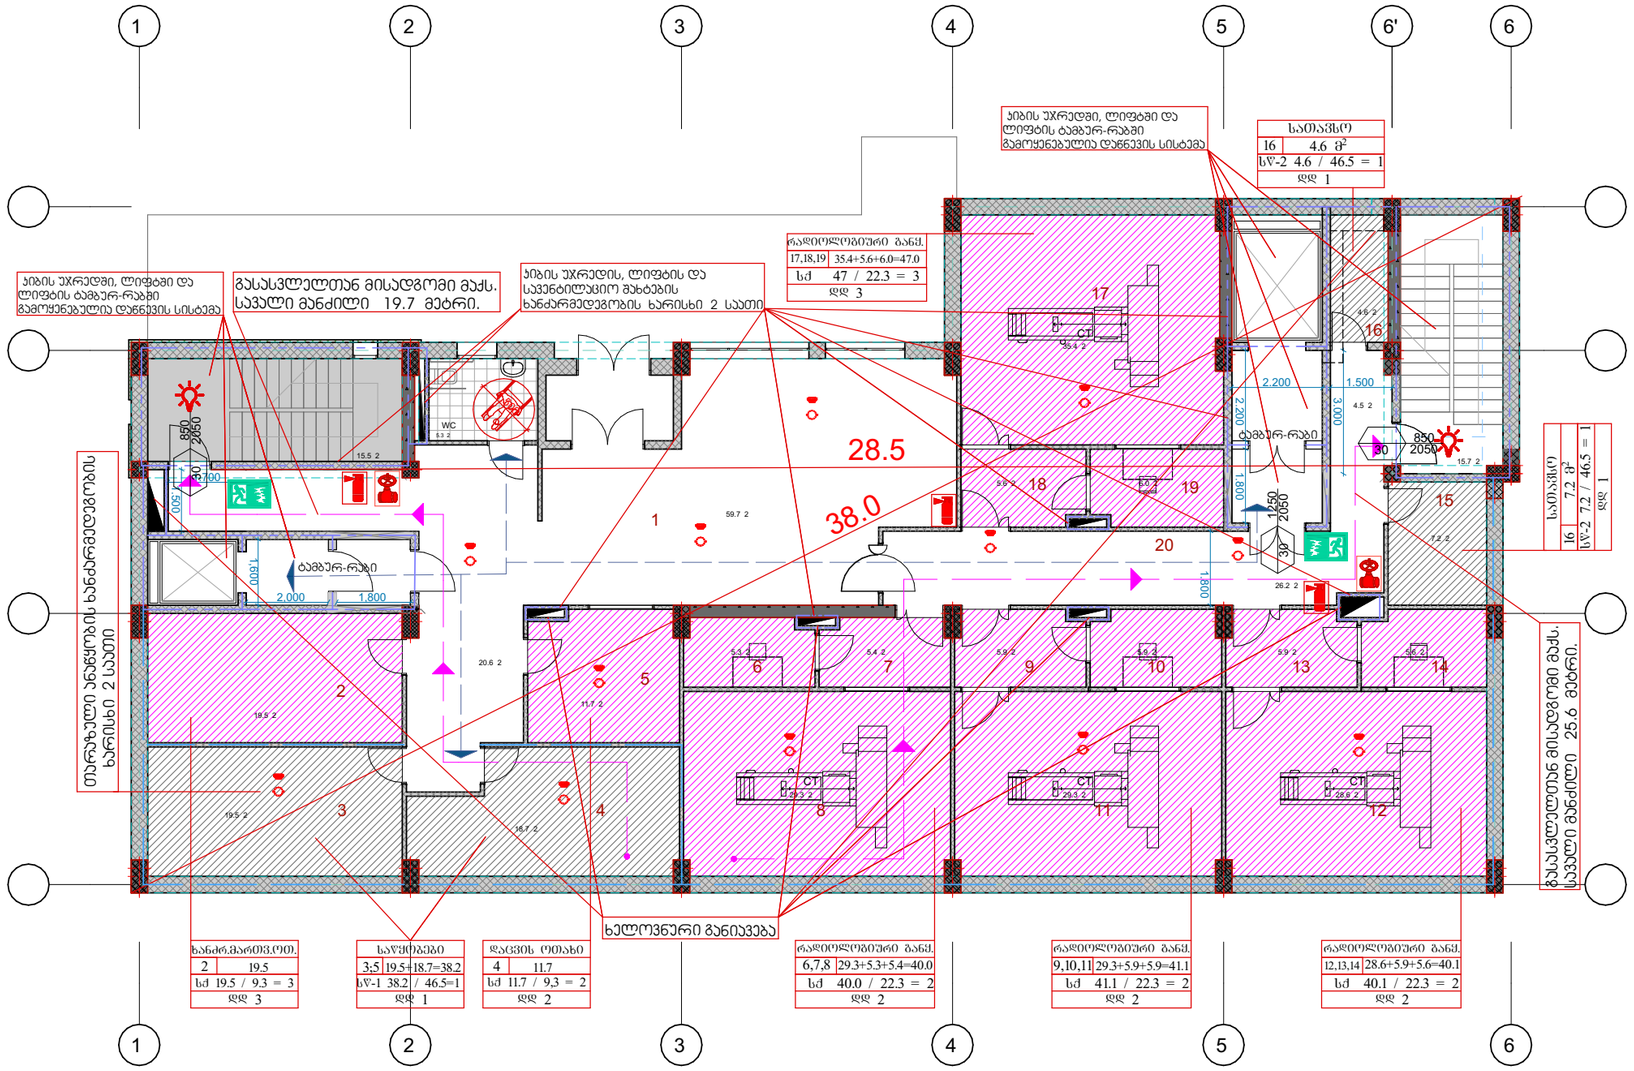

არქიტექტურული ნაწილი

შპს "პინეო სამედიცინო ესკო სისტემა"
სამედიცინო კლინიკა
ქ. თბილისი, ქუჩა გორგასალი, 93

შენიშვნები:

1. ყველა ზომები მოცემულია მმ-ში

პირობითი აღნიშვნები

+3.783 — ნაშენული


Ა — ღერძის ხაზი


საპროექტო ორგანიზაცია
შპს "ზუმა" ს.კ 405265911

თანამდებობა	გვარი	ხელმოწერა
დირექტორი	მ.კვესელავა	
პრ.მთ. არქ	ზ.ლოლაშვილი	
ავტორი	ზ.ლოლაშვილი	
დაამუშავა	ნ.მარსაგიშვილი	

დაკავებულობის დატვირთვა
-1 სართულის გეგმა -3.300 ნიშნულზე

მასშტაბი	ფორმატი	სტადია	ფურცელი	ფურცლები
1:150	A-3	პ.პ		

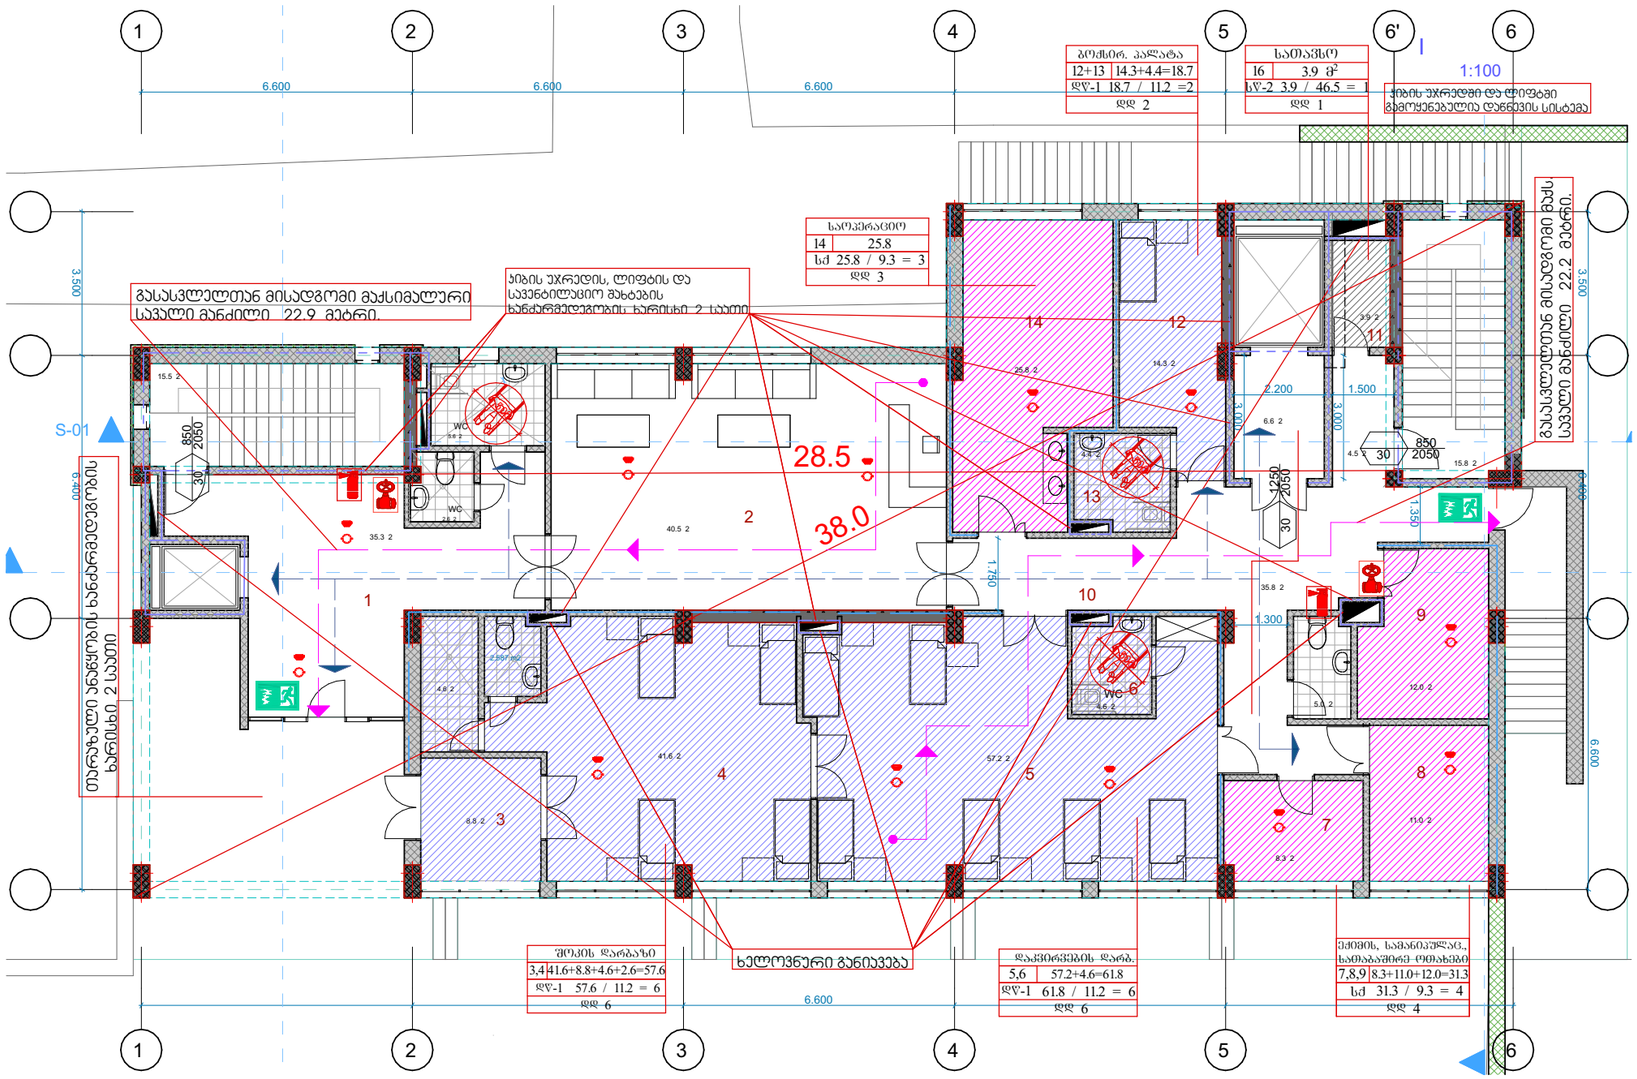
1
2
3
4
5
6'
6
6.600
6.600
6.600
1:100
ბეტონის ჯვარედინი ლენტური საძირკველი
ბეტონის ფილა
ხანძარსაწინააღმდეგო ავზი
ბეტონის ფილა
ბეტონის ფილა
ბეტონის ფილა

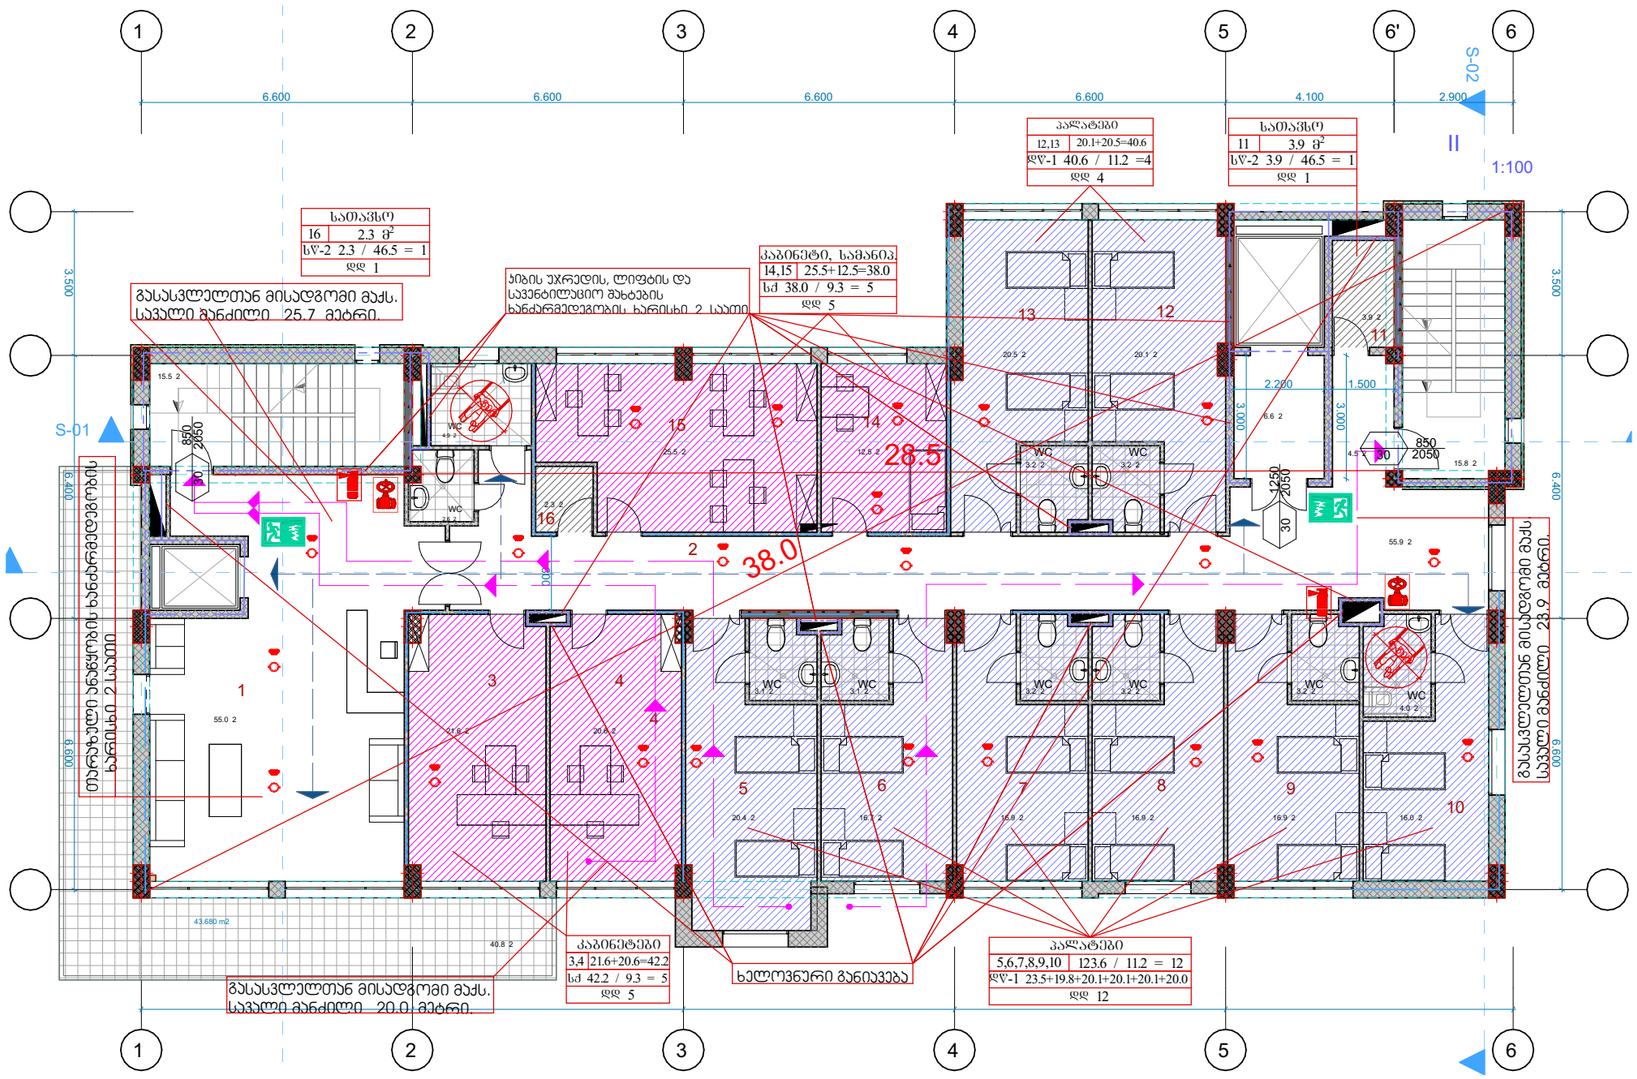

არქიტექტურული ნაწილი

შპს "პინეო სამედიცინო ესკო სისტემა"
სამედიცინო კლინიკა
ქ. თბილისი, ქუჩა გორგასალი, 93

შენიშვნები:

1. ყველა ზომები მოცემულია მმ-ში

პირობითი აღნიშვნები

+3.783 — ნაშნული


Ა — ღერძის ხაზი

საპროექტო ორგანიზაცია
შპს "ზუმა" ს.კ 405265911

თანამდებობა	გვარი	ხელმოწერა
დირექტორი	მ.კვესელავა	
პრ.მთ. არქ	ზ.ლოლაშვილი	
ავტორი	ზ.ლოლაშვილი	
დაამუშავა	ნ.მარსაგიშვილი	

დაკავებულობის დატვირთვა
II სართულის გეგმა 4.050 ნიშნულზე

მასშტაბი	ფორმატი	სტადია	ფურცელი	ფურცლები
1:150	A-3	პ.პ		

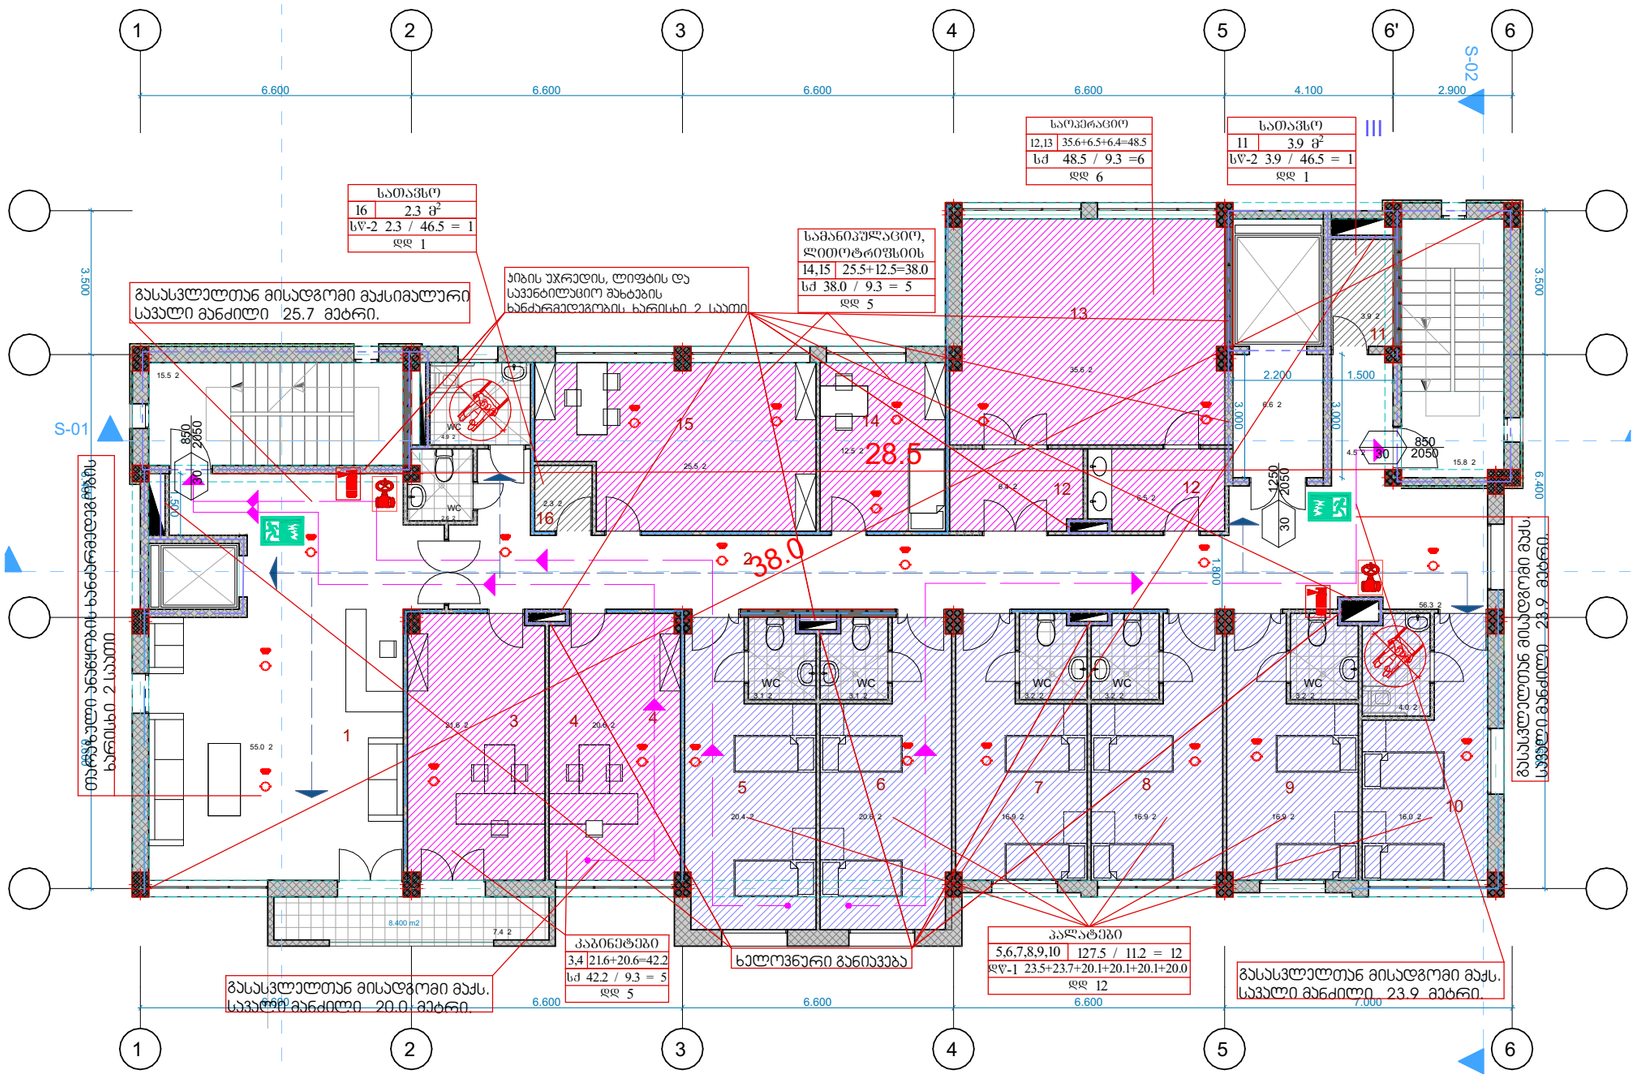

არქიტექტურული ნაწილი

შპს "პინეო სამედიცინო ესკო სისტემა"
სამედიცინო კლინიკა
ქ. თბილისი, ქუჩა გორგასალი, 93

შენიშვნები:

1. ყველა ზომები მოცემულია მმ-ში

პირობითი აღნიშვნები

+3.783 — ნაშნული


Ა — ღერძის ხაზი

საპროექტო ორგანიზაცია
შპს "ზუმა" ს.კ 405265911

თანამდებობა	გვარი	ხელმოწერა
დირექტორი	მ.კვესელავა	
პრ.მთ. არქ	ზ.ლოლაშვილი	
ავტორი	ზ.ლოლაშვილი	
დაამუშავა	ნ.მარსაგიშვილი	

დაკავებულობის დატვირთვა
III სართულის გეგმა 7.350 ნიშნულზე

მასშტაბი	ფორმატი	სტადია	ფურცელი	ფურცლები
1:150	A-3	პ.პ		

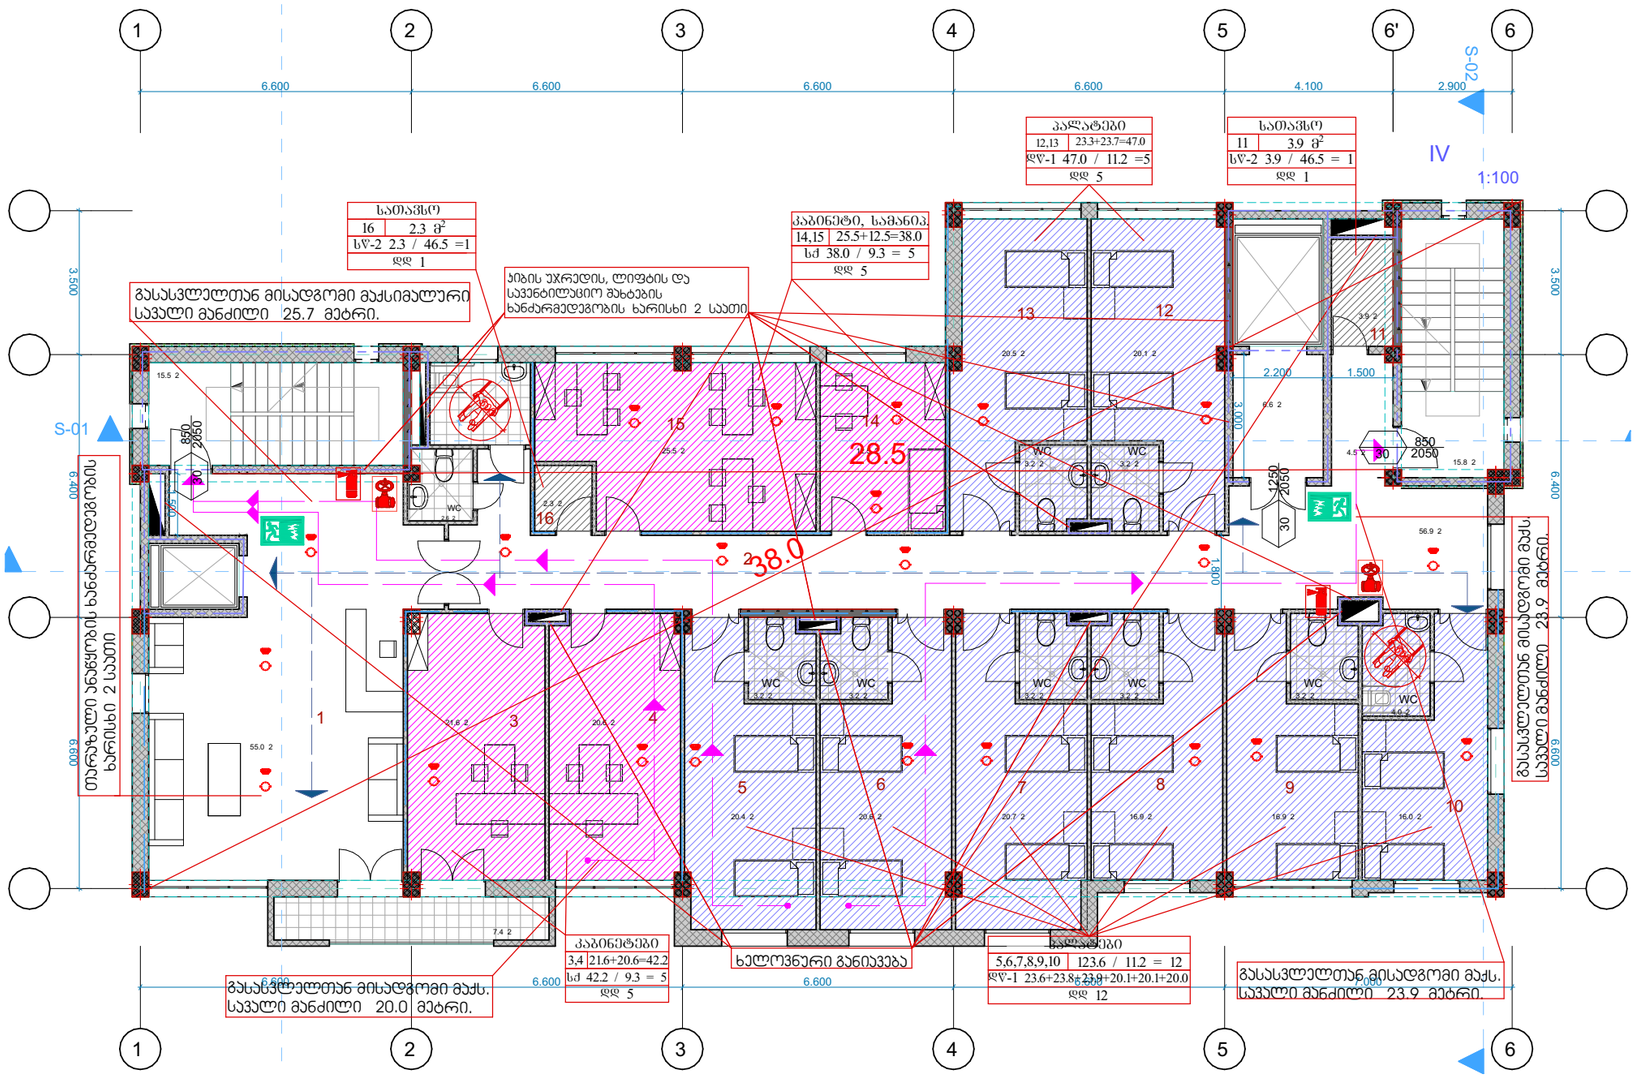

არქიტექტურული ნაწილი

შპს "პინეო სამედიცინო ესკო სისტემა"
სამედიცინო კლინიკა
ქ. თბილისი, ქუჩა გორგასალი, 93

შენიშვნები:

1. ყველა ზომები მოცემულია მმ-ში

პირობითი აღნიშვნები

+3.783 — ნაშნული


Ა — ღერძის ხაზი

საპროექტო ორგანიზაცია
შპს "ზუმა" ს.კ 405265911

თანამდებობა	გვარი	ხელმოწერა
დირექტორი	მ.კვესელავა	
პრ.მთ. არქ	ზ.ლოლაშვილი	
ავტორი	ზ.ლოლაშვილი	
დაამუშავა	ნ.მარსაგიშვილი	

დაკავებულობის დატვირთვა
IV სართულის მეშმა 10.650 ნიშნულზე

მასშტაბი	ფორმატი	სტადია	ფურცელი	ფურცლები
1:150	A-3	ა.პ		

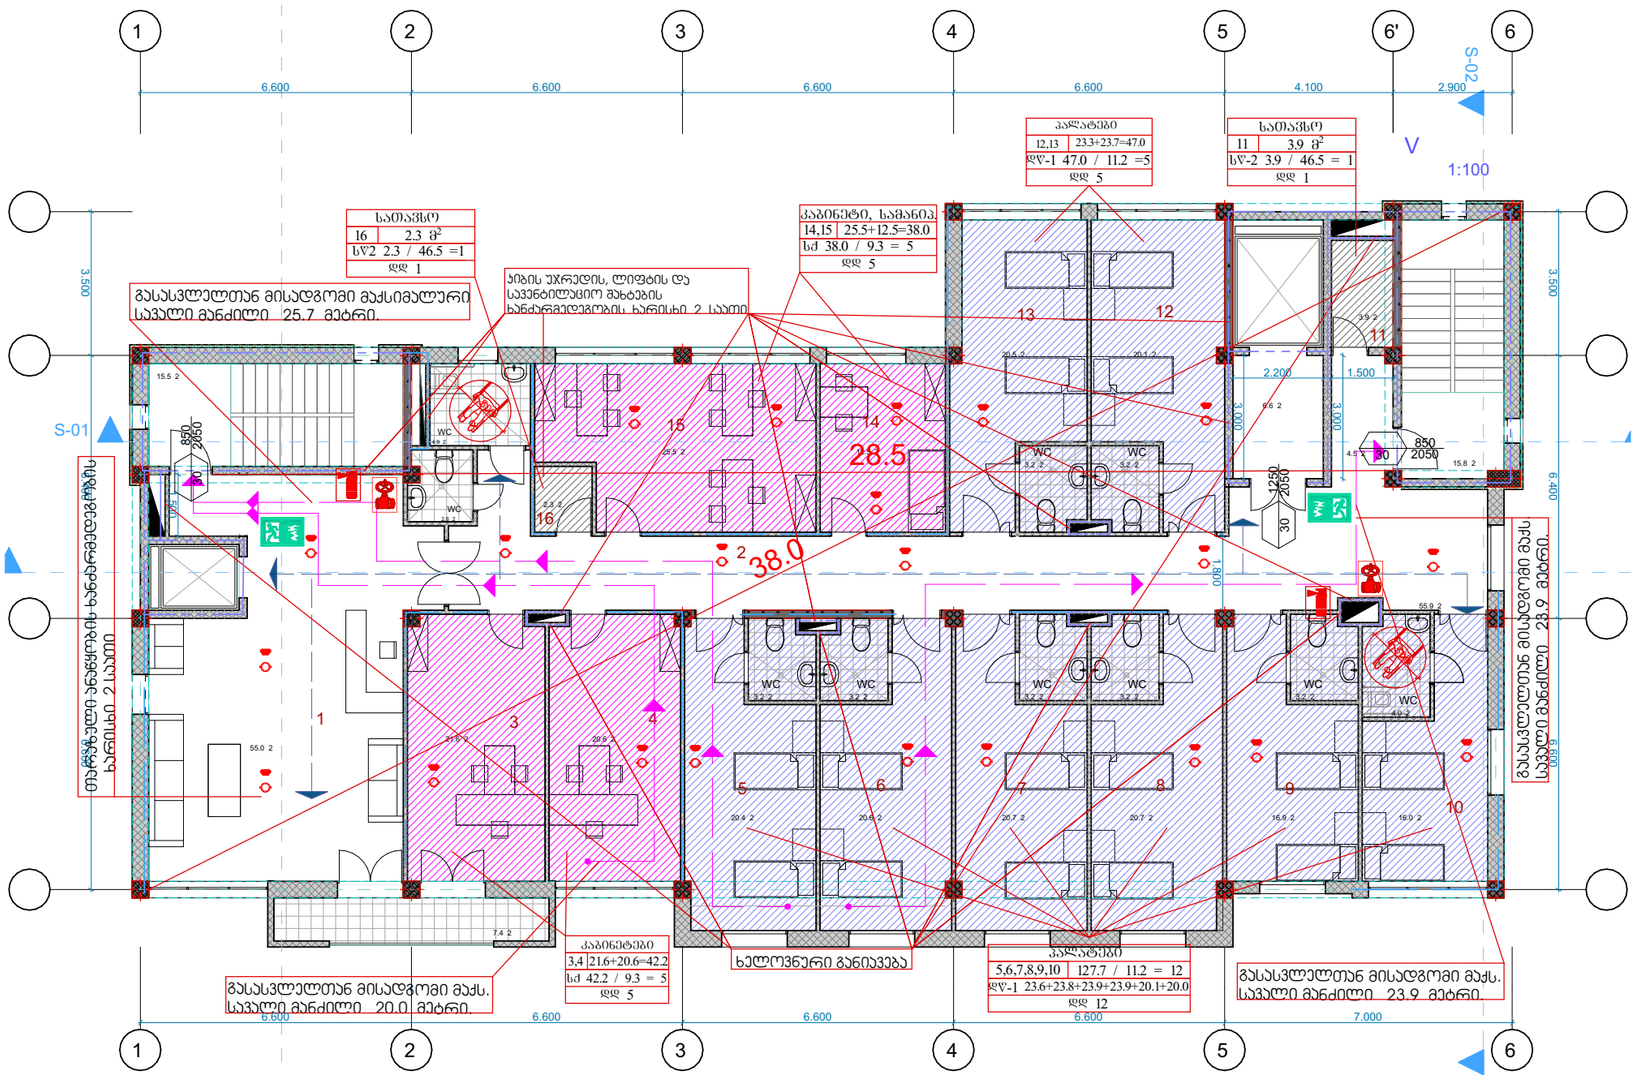

არქიტექტურული ნაწილი

შპს "პინეო სამედიცინო ესკო სისტემა"
სამედიცინო კლინიკა
ქ. თბილისი, ქუჩა გორგასალი, 93

შენიშვნები:

1. ყველა ზომები მოცემულია მმ-ში

პირობითი აღნიშვნები

+3.783 ნაშნული


Ⓐ ღერძის ხაზი

საპროექტო ორგანიზაცია
შპს "ზუმა" ს.კ 405265911

თანამდებობა	გვარი	ხელმოწერა
დირექტორი	მ.კვესელავა	
პრ.მთ. არქ	ზ.ლოლაშვილი	
ავტორი	ზ.ლოლაშვილი	
დაამუშავა	ნ.მარსაგიშვილი	

დაკავებულობის დატვირთვა
V სართულის გეგმა 13.950 ნიშნულზე

მასშტაბი	ფორმატი	სტადია	ფურცელი	ფურცლები
1:150	A-3	ა.პ		

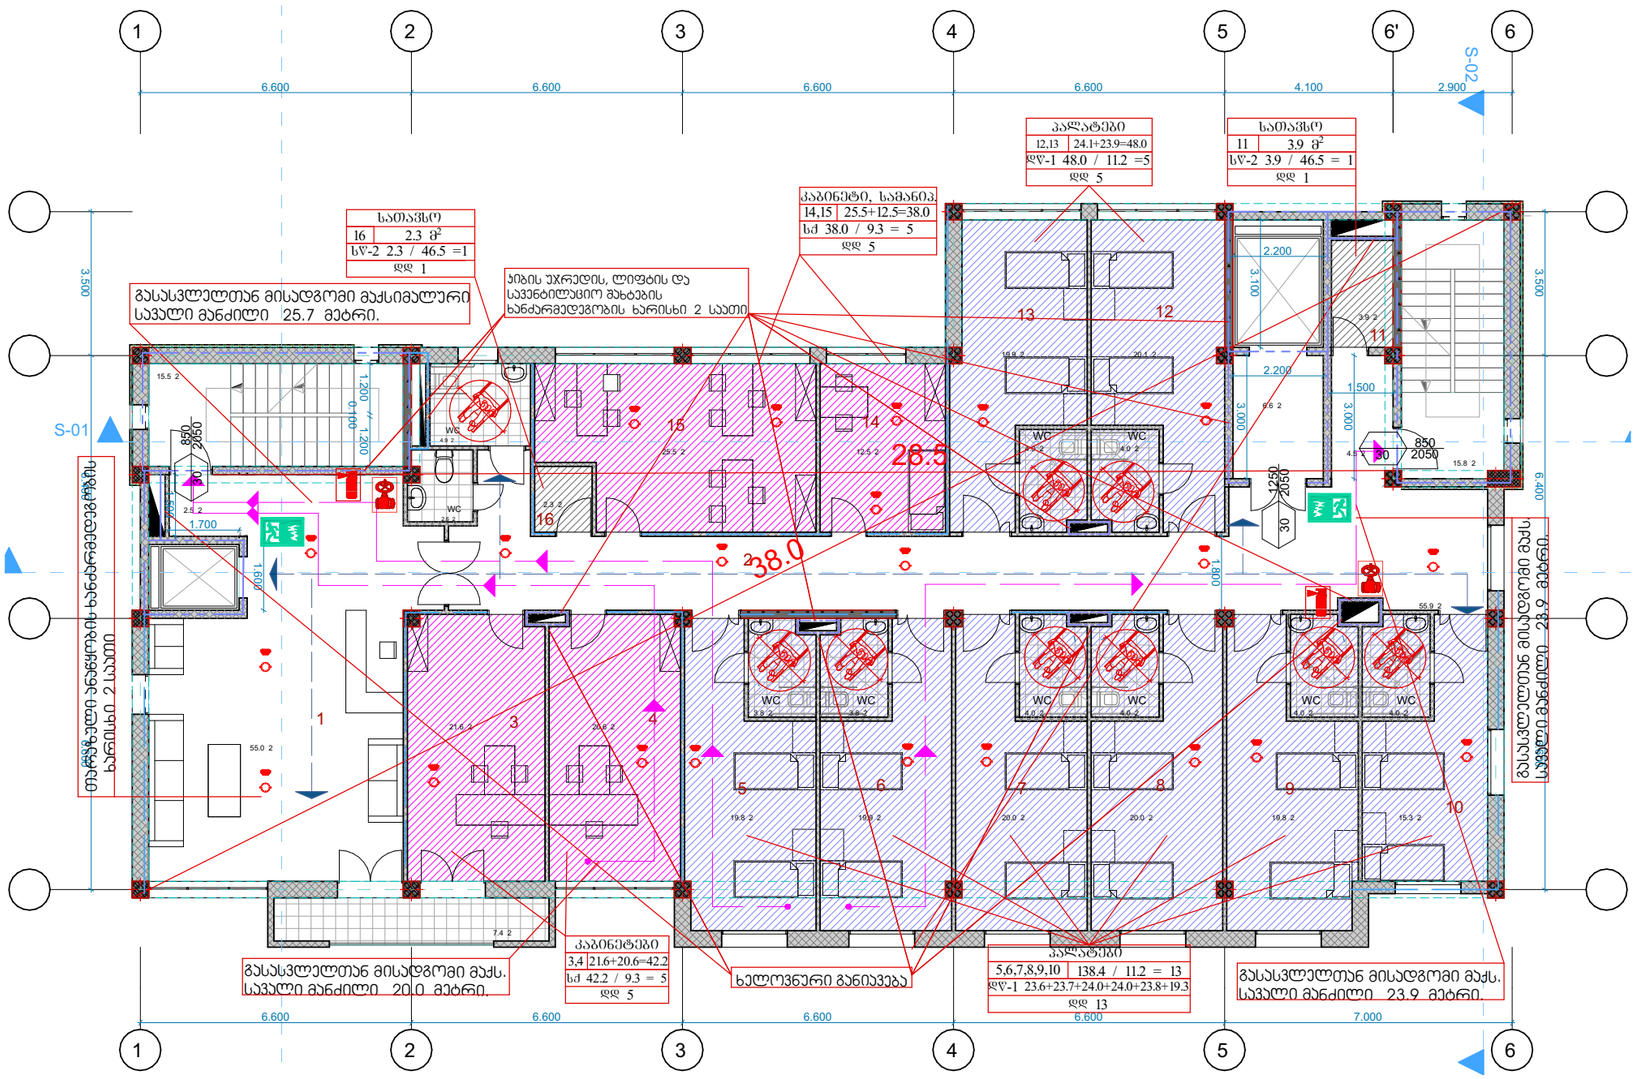

არქიტექტურული ნაწილი

შპს "პინეო სამედიცინო ესკო სისტემა"
სამედიცინო კლინიკა
ქ. თბილისი, ქუჩა გორგასალი, 93

შენიშვნები:

1. ყველა ზომები მოცემულია მმ-ში

პირობითი აღნიშვნები

+3.783 — ნაშნული


Ა — ღერძის ხაზი

საპროექტო ორგანიზაცია
შპს "ზუმა" ს.კ 405265911

თანამდებობა	გვარი	ხელმოწერა
დირექტორი	მ.კვესელავა	
პრ.მთ. არქ	ზ.ლოლაშვილი	
ავტორი	ზ.ლოლაშვილი	
დაამუშავა	ნ.მარსაგიშვილი	

დაკავებულობის დატვირთვა
VI სართულის მეშმა 17.250 ნიშნულზე

მასშტაბი	ფორმატი	სტადია	ფურცელი	ფურცლები
1:150	A-3	ა.პ		

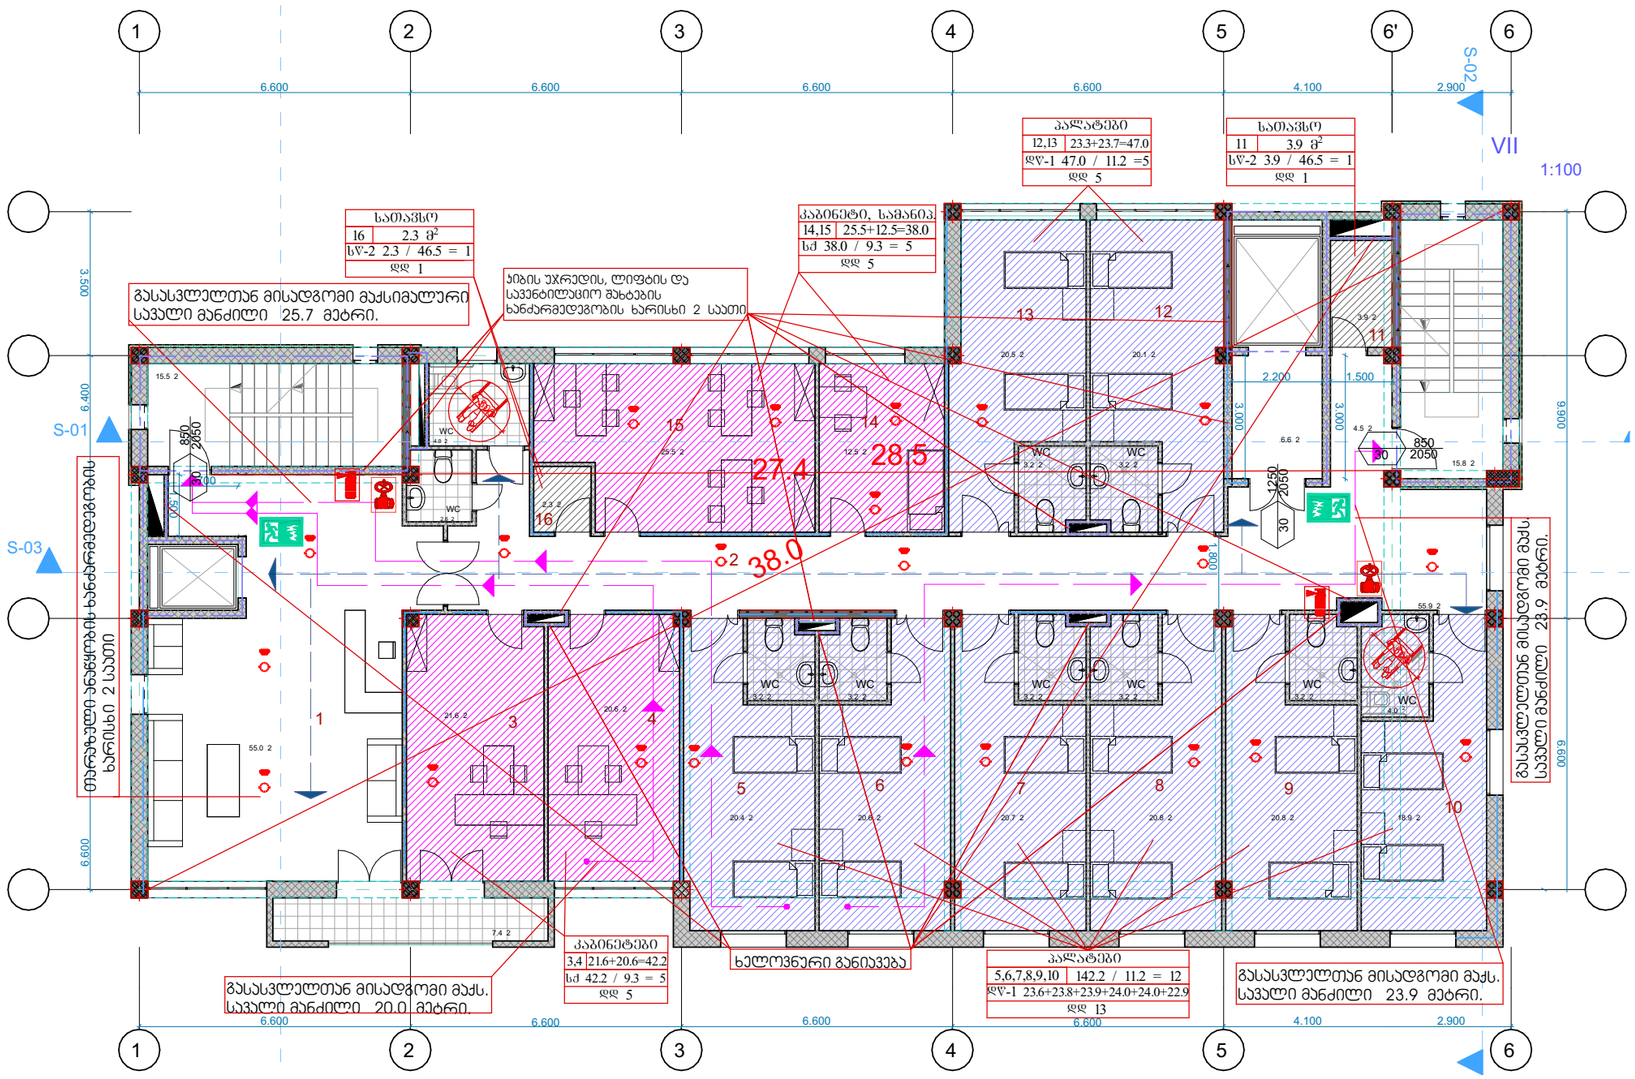

არქიტექტურული ნაწილი

შპს "პინეო სამედიცინო ესკო სისტემა"
სამედიცინო კლინიკა
ქ. თბილისი, ქუჩა გორგასალი, 93

შენიშვნები:

1. ყველა ზომები მოცემულია მმ-ში

პირობითი აღნიშვნები

+3.783 — ნაშნული


Ა — ღერძის ხაზი

საპროექტო ორგანიზაცია
შპს "ზუმა" ს.კ 405265911

თანამდებობა	გვარი	ხელმოწერა
დირექტორი	მ.კვესელავა	
პრ.მთ. არქ	ზ.ლოლაშვილი	
ავტორი	ზ.ლოლაშვილი	
დაამუშავა	ნ.მარსაგიშვილი	

დაკავებულობის დატვირთვა
VII სართულის მეშმა 20.550 ნიშნულზე

მასშტაბი	ფორმატი	სტადია	ფურცელი	ფურცლები
1:150	A-3	ა.პ		

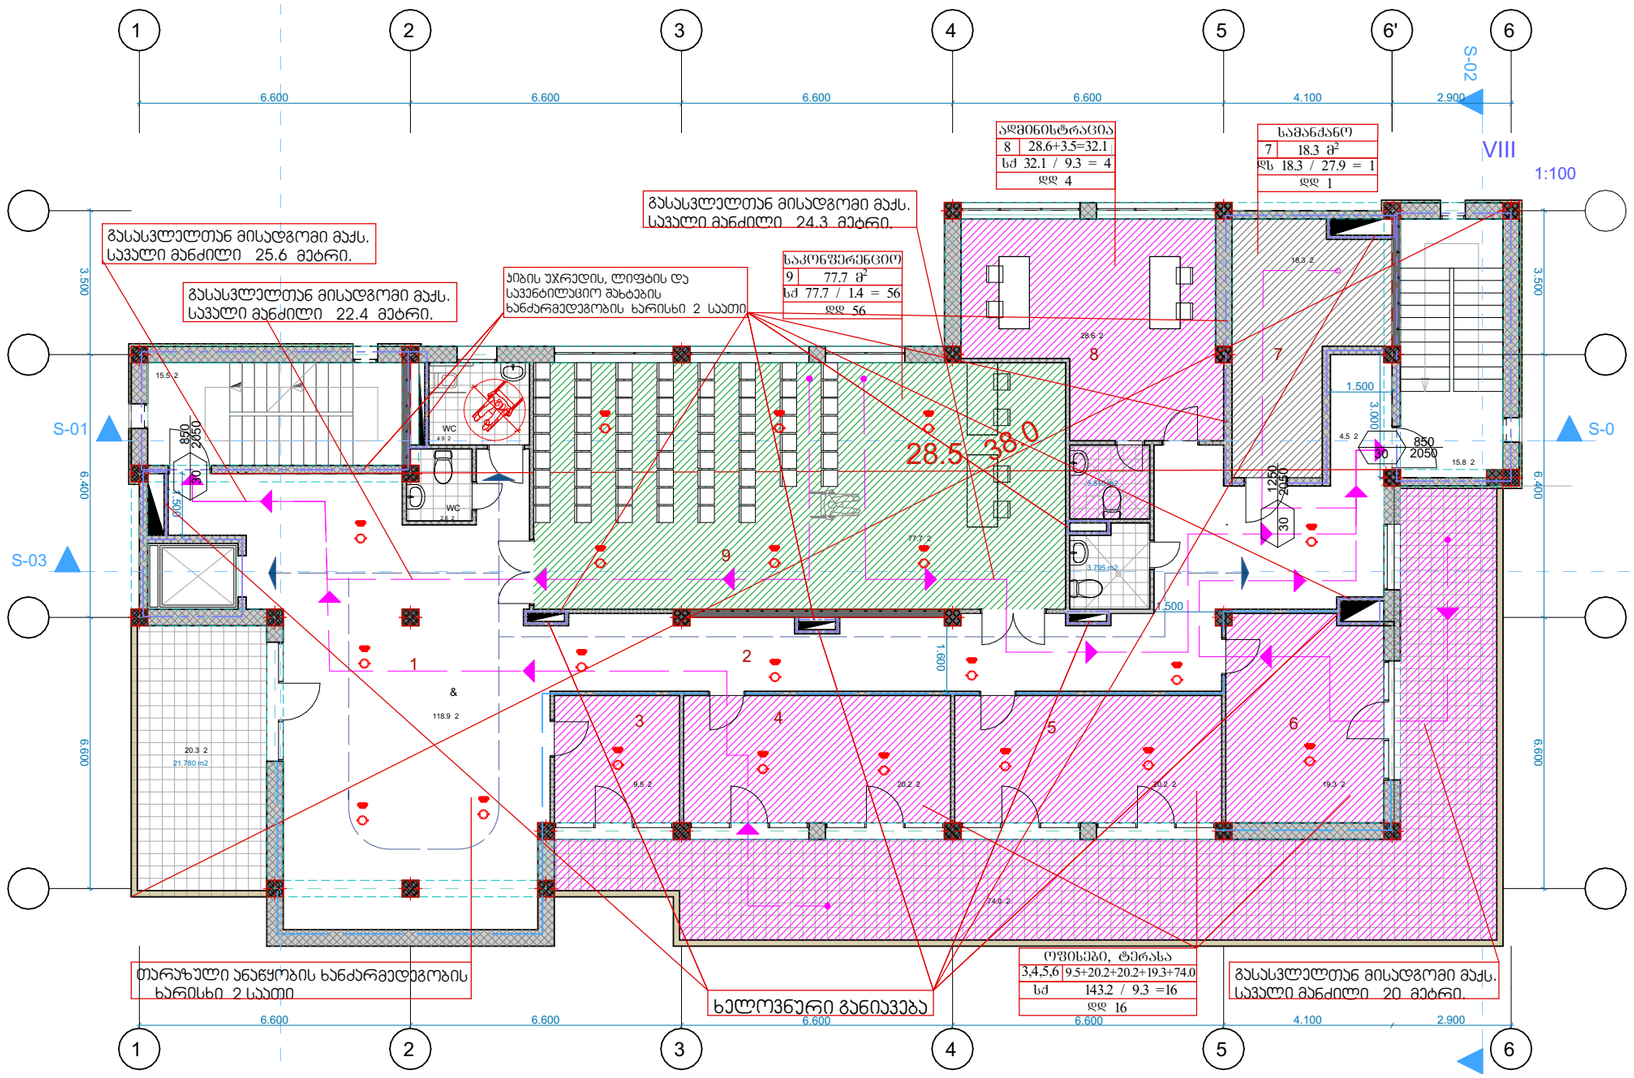

არქიტექტურული ნაწილი

შპს "პინეო სამედიცინო ესკო სისტემა"
სამედიცინო კლინიკა
ქ. თბილისი, ქუჩა გორგასალი, 93

შენიშვნები:

1. ყველა ზომები მოცემულია მმ-ში

პირობითი აღნიშვნები

+3.783 ნაშენული


Ა ღერძის ხაზი


საპროექტო ორგანიზაცია
შპს "ზუმა" ს.კ 405265911


თანამდებობა	გვარი	ხელმოწერა
დირექტორი	მ.კვესელავა	
პრ.მთ. არქ	ზ.ლოლაშვილი	
ავტორი	ზ.ლოლაშვილი	
დაამუშავა	ნ.მარსაგიშვილი	

დაკავებულობის დატვირთვა
VIII სართულის გეგმა 23.850 ნიშნულზე

მასშტაბი	ფორმატი	სტადია	ფურცელი	ფურცლები
1:150	A-3	პ.პ		

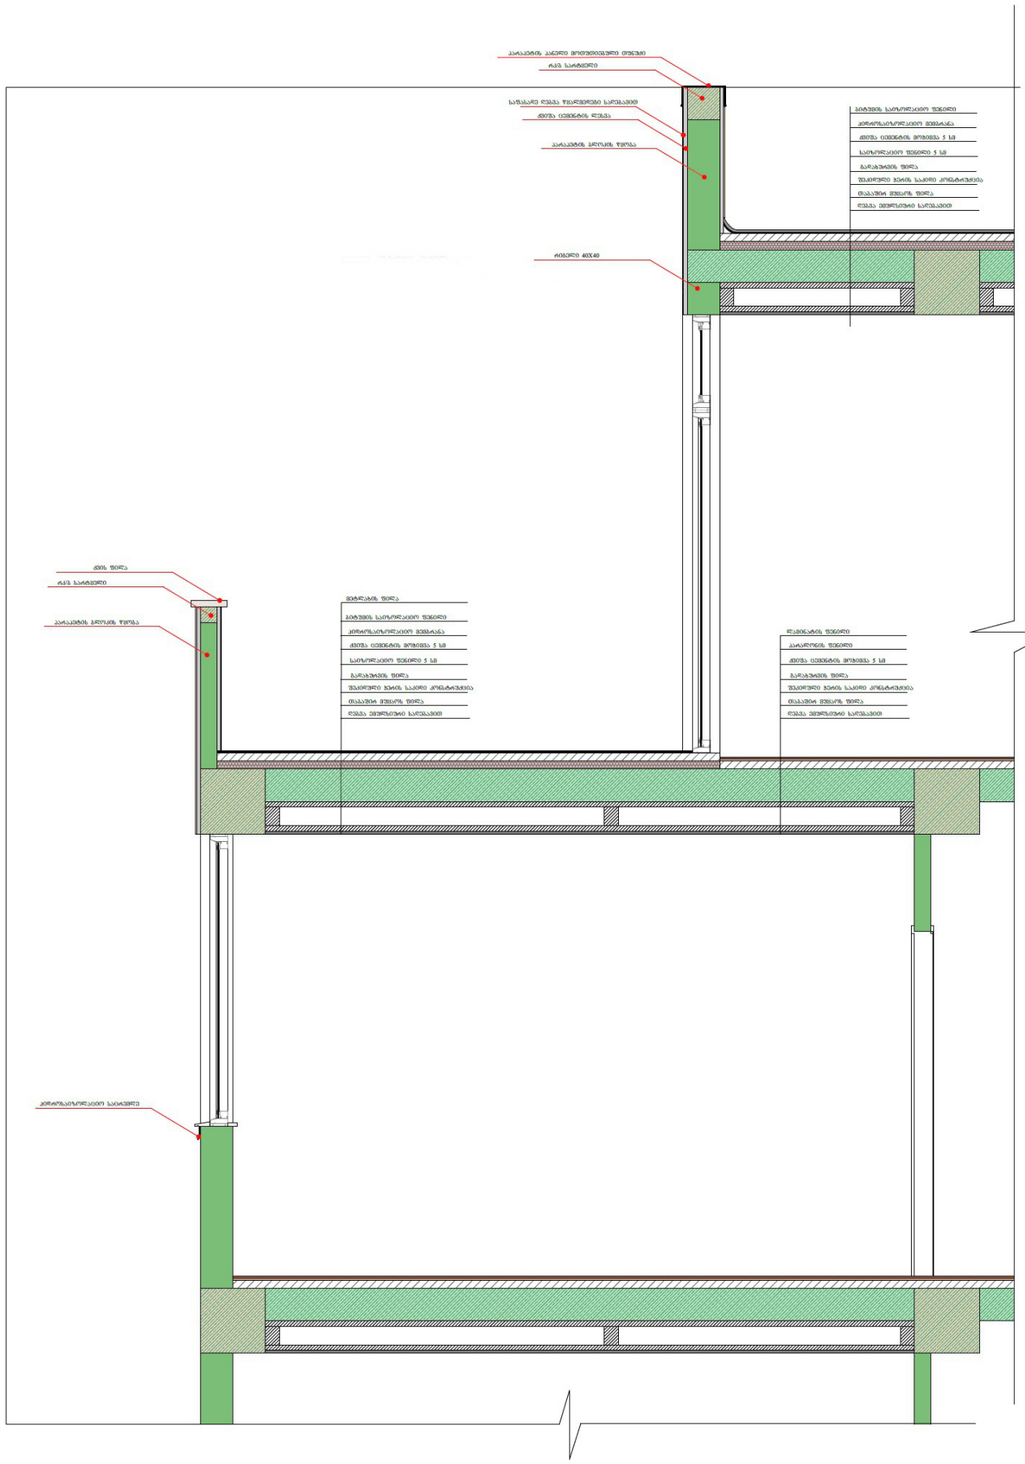

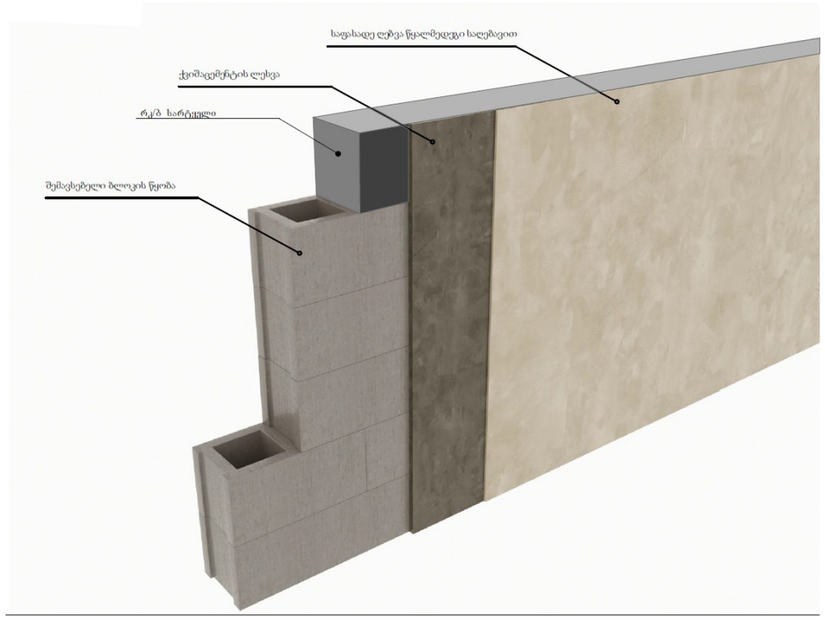

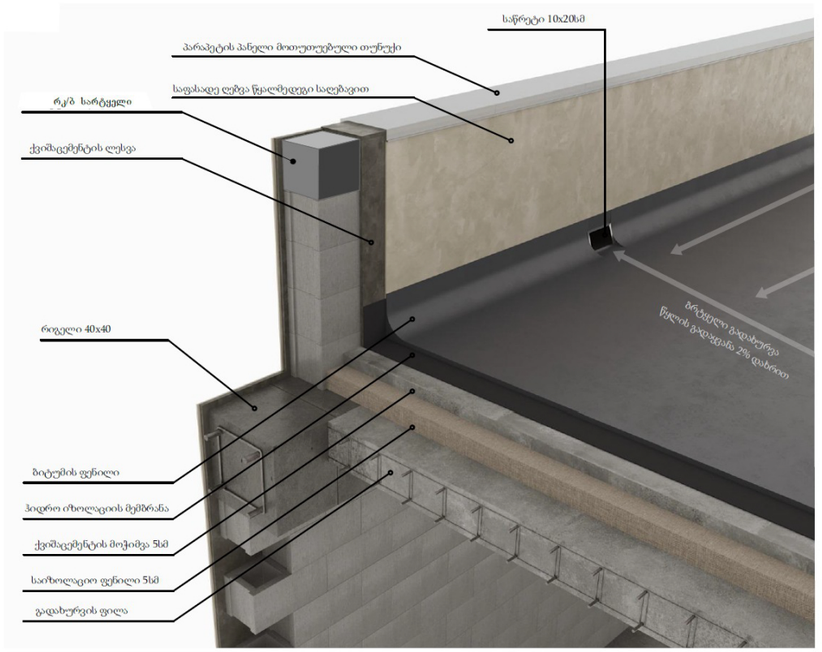

არქიტექტურული ნაწილი

შპს "პინეო სამედიცინო ესკო სისტემა"
სამედიცინო კლინიკა
ქ. თბილისი, ქუჩა გორგასალი, 93

შენიშვნები:

1. ყველა ზომები მოცემულია მმ-ში

პირობითი აღნიშვნები

+3.783 — ნაშნული

Ა — ღერძის ხაზი


საპროექტო ორგანიზაცია
შპს "ზუმა" ს.კ 405265911


თანამდებობა	გვარი	ხელმოწერა
დირექტორი	მ.კვესელავა	
პრ.მთ. არქ	ზ.ლოლაშვილი	
ავტორი	ზ.ლოლაშვილი	
დაამუშავა	ნ.მარსაგიშვილი	

გადახურვის კვანძი კვანძი


მასშტაბი	ფორმატი	სტადია	ფურცელი	ფურცლები
1:150	A-3	პ.პ		

მასშტაბი 1:50

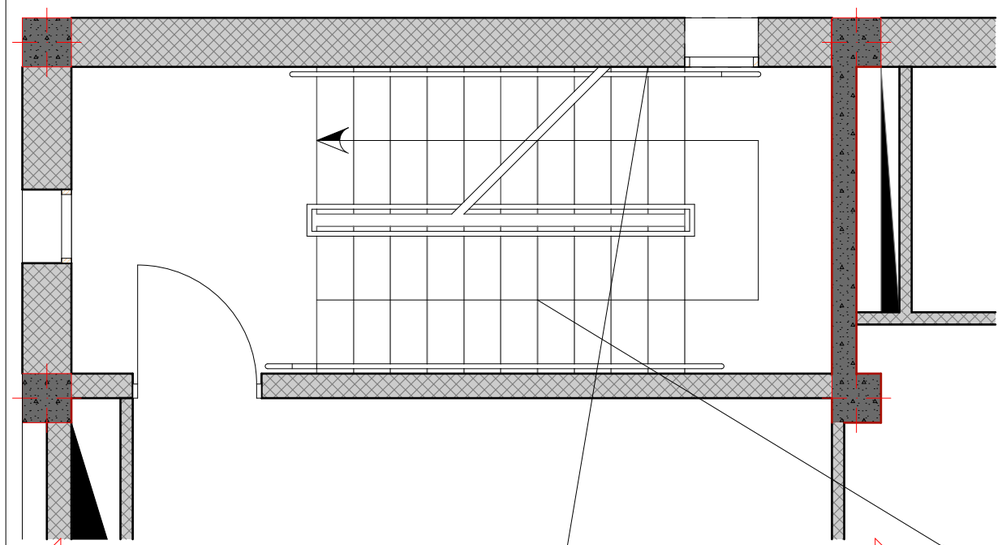

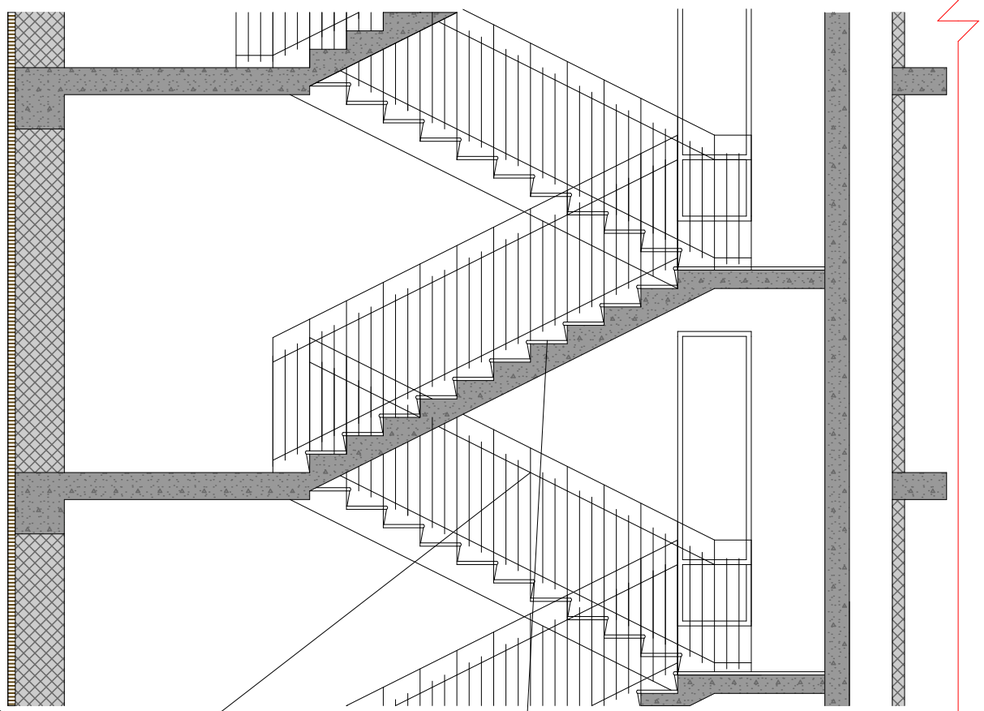


მასშტაბი 1:10

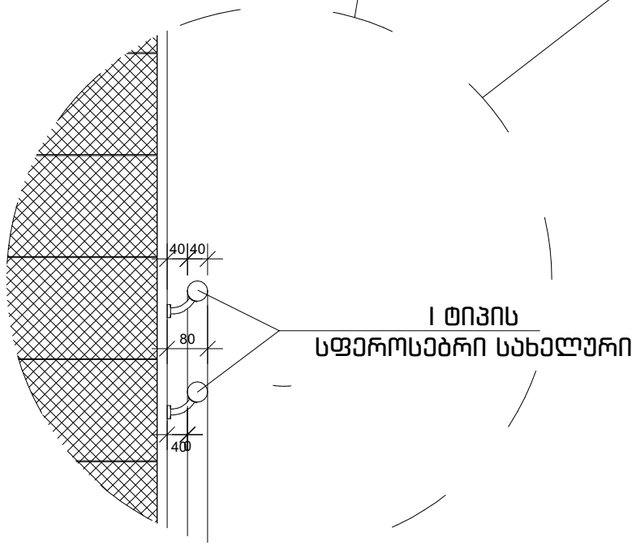

I ტიპის
სფეროსებრი სახელური

მასშტაბი 1:10

ხის საფეხური

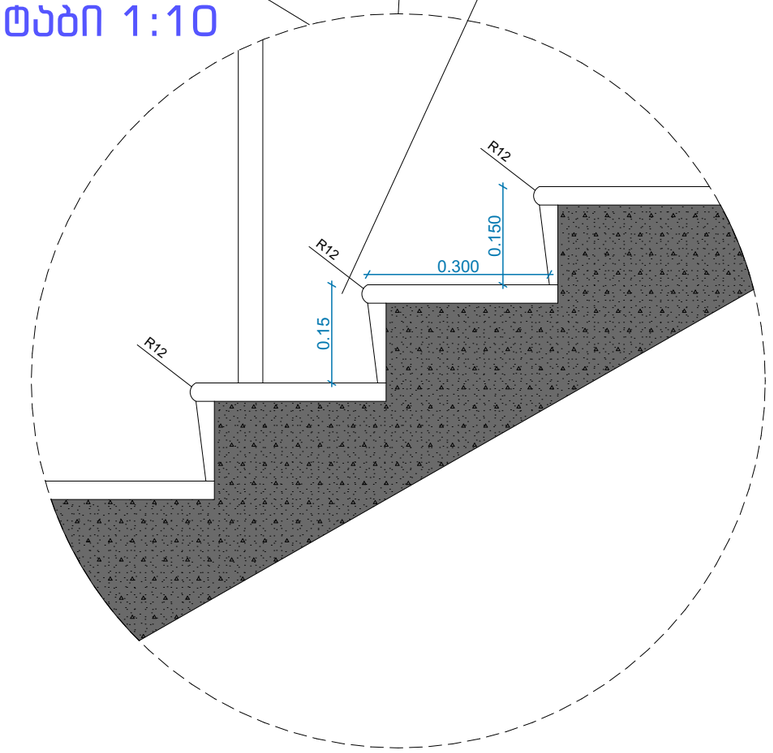

არქიტექტურული ნაწილი

შპს "პინეო სამედიცინო ესკო სისტემა"
სამედიცინო კლინიკა
ქ. თბილისი, ქუჩა გორგასალი, 93

შენიშვნები:

1. ყველა ზომები მოცემულია მმ-ში

პირობითი აღნიშვნები

+3.783 — ნაშრული

ა — ღერძის ხაზი

საპროექტო ორგანიზაცია
შპს "ზუმა" ს.კ 405265911

თანამდებობა	გვარი	ხელმოწერა
დირექტორი	მ.კვესელავა	
პრ.მთ. არქ	ზ.ლოლაშვილი	
ავტორი	ზ.ლოლაშვილი	
დაამუშავა	ნ.მარსაგიშვილი	

კიბის კვანძი

მასშტაბი	ფორმატი	სტადია	ფურცელი	ფურცლები
	A-3	ა.პ		