გეგმა ნიშნულზე -3.20

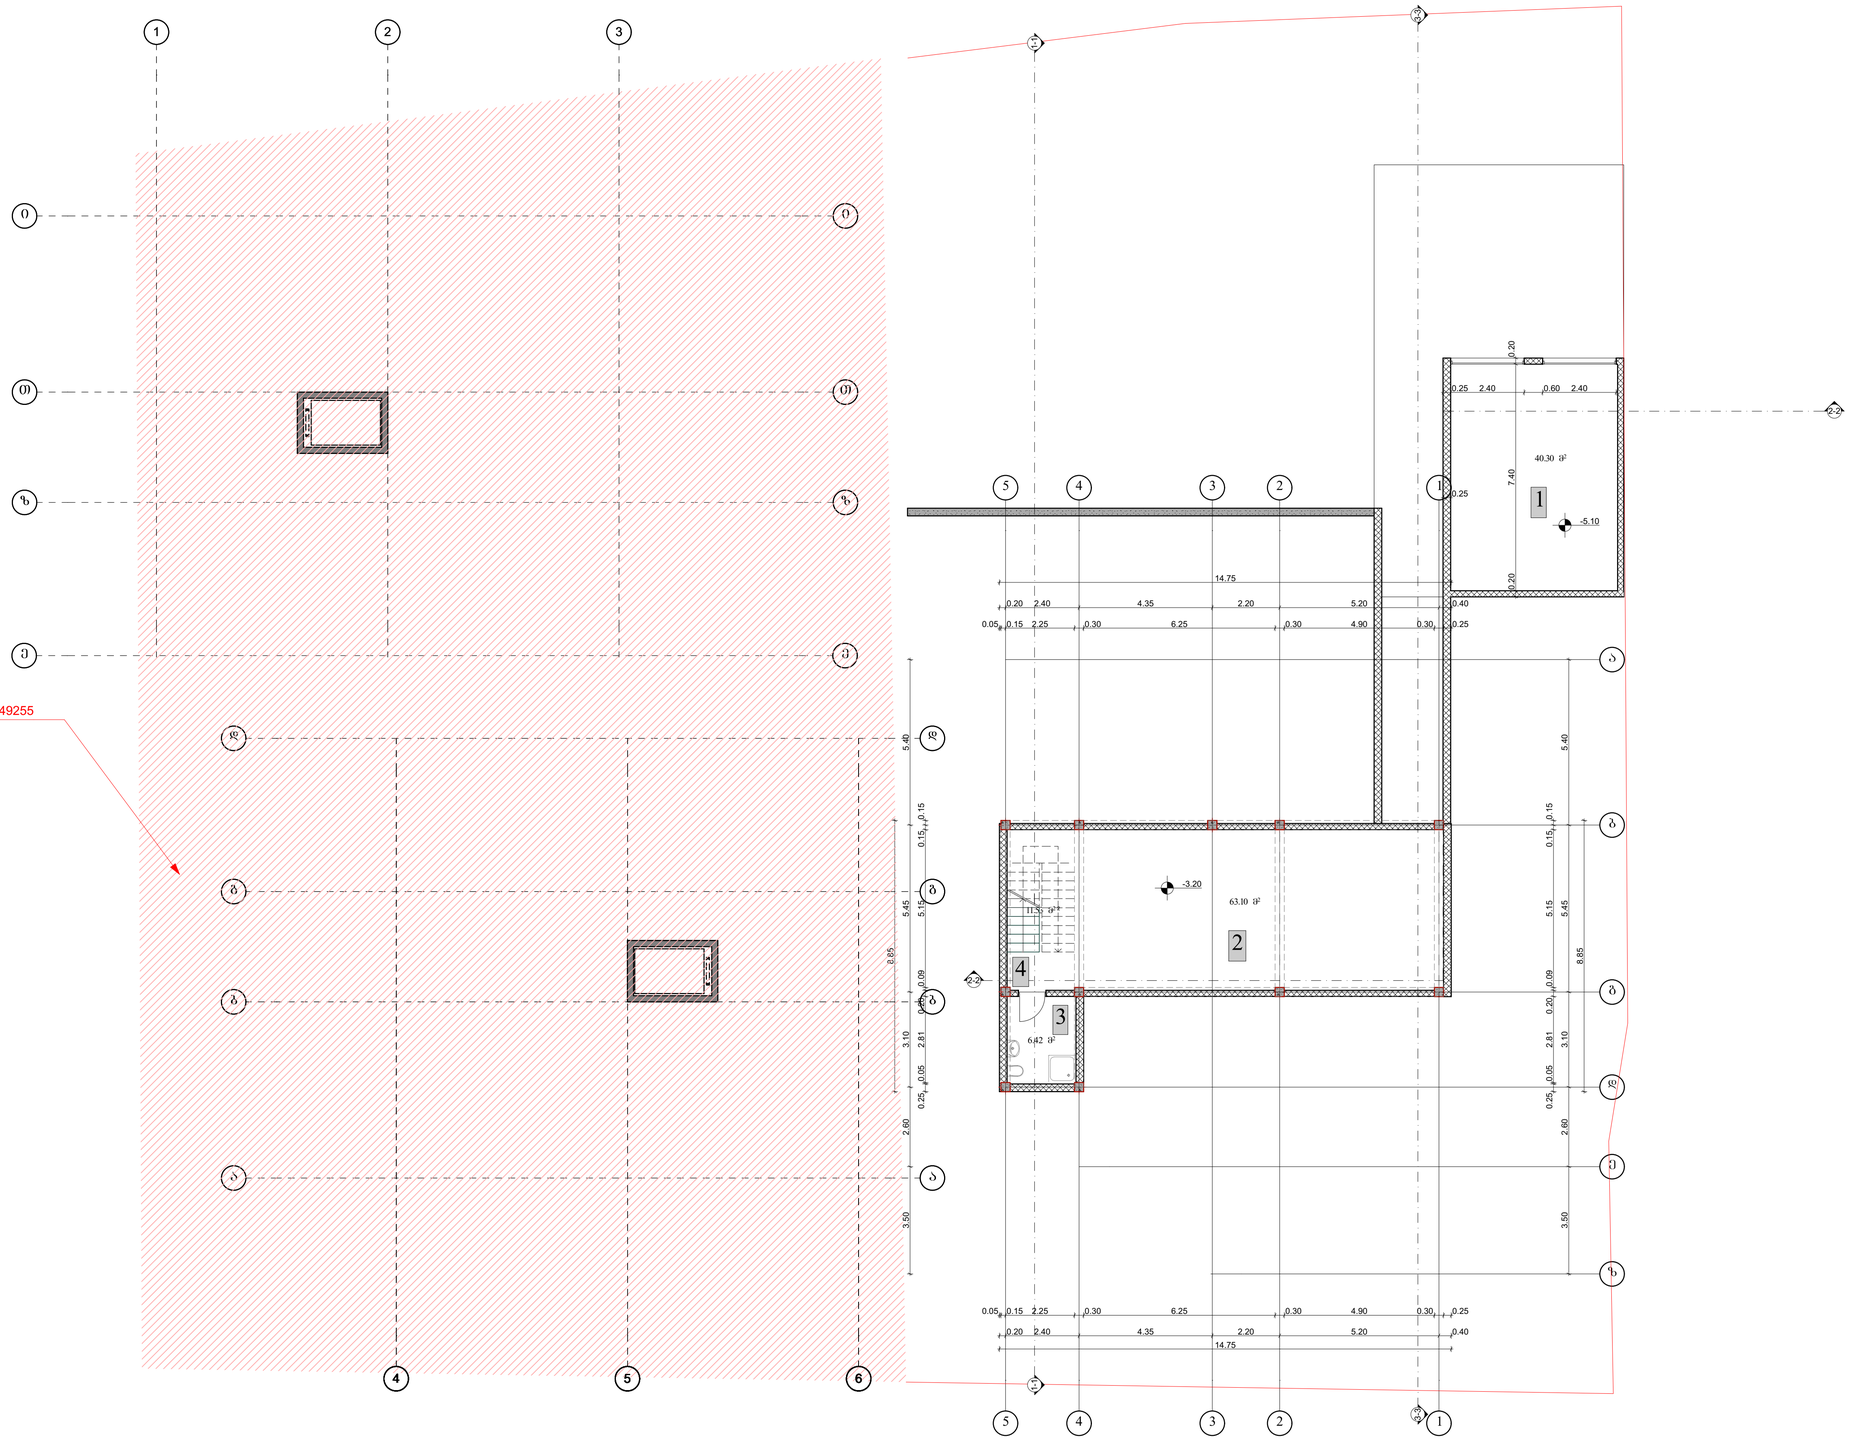

ინდ. მეწარმე
დავით ბაირამაშვილი

ტექნიკურ-ეკონომიკური მაჩვენებლები:

1. ავტოფარეხი
2. სარდაფი
3. სან.კვანძი
4. კიბის უჯრედი

ფორმატი A-1

შენიშვნები:

1.ნახაზზე ზომები მოცემულია მეტრებში.

2.ნახაზის ყველა ცვლილება მშენებლობისას შეთანხმებული უნდა იყოს პროექტის ავტორთან.

პირობითი ნიშნები:

- ღერძის ხაზი
- ჯრილის ხაზი
- საკადასტრო საზღვარი
- დიაფრაგმა
- კედელი
- ტიხარი
- რიგელი
- კოლონა

დამკვეთი

ამხანაგობა „ჯი ქეი" ჯგუფი

მისამართი

ქალაქი თბილისი,ბაგების სატყეო უბანი, (ნაკვ. 11/16); ქალქი თბილისი, წყნეთის სატყეო უბანი.(ნაკვ. 11/20)

პროექტის სახელწოდება:

ერთბინიანი საცხოვრებელი სახლი

თანამდებობა	გვარი	ხელმოწერა	თარიღი
ავტორი	დ.ბაირამაშვილი		
შესრულა	ნ.ბარნაბიშვილი		

მასშტაბი	1:100	ნახაზი:
თარიღი	03.12.2018	გეგმა ნიშნულზე -3.20
სტადია		პროექტის შეთანხმება

ბეგმა ნიშნულზე ±0.00

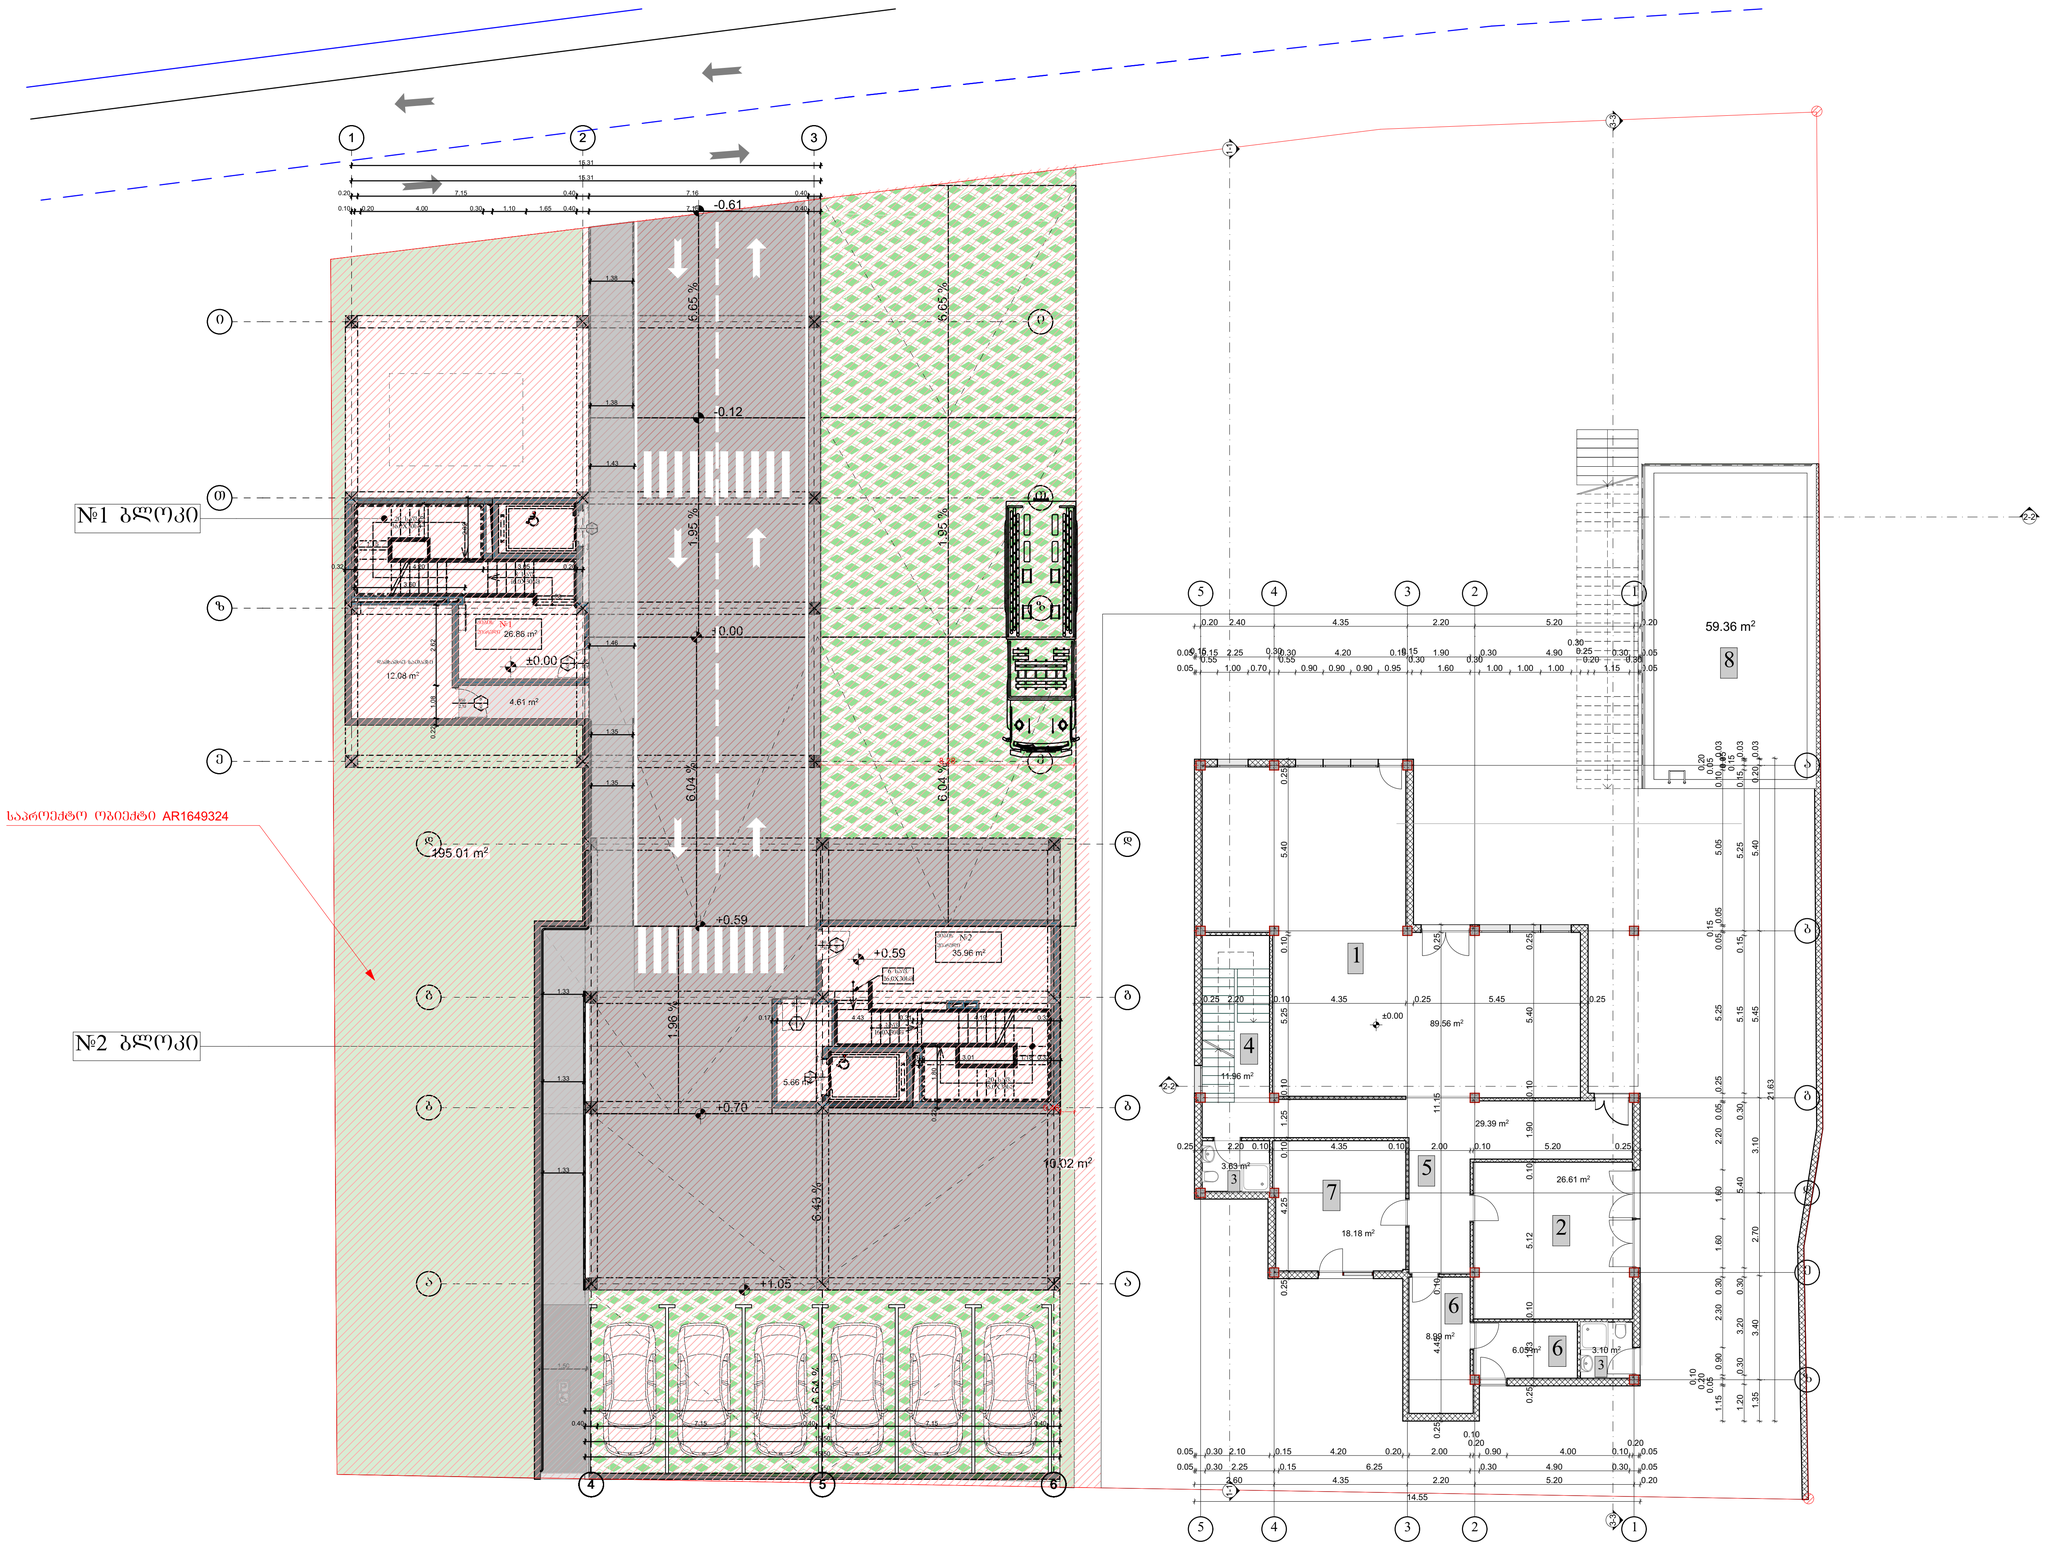

ინდ. მეწარმე
დავით ბაირამაშვილი

ტექნიკურ-ეკონომიკური მაჩვენებლები:

1. მისაღები
2. სამზარეულო
3. სან.კვანძი
4. კიბის უჯრედი
5. ჰოლი
6. სამრეცხაო
7. საძინებელი
8. აუზი

ფორმატი A-1

შენიშვნები:

1.ნახაზზე ზომები მოცემულია მეტრებში.

2.ნახაზის ყველა ცვლილება მშენებლობისას შეთანხმებული უნდა იყოს კროექტის ავტორთან.

კირობითი ნიშნები:

- ღერძის ხაზი
- ჯრილის ხაზი
- საკადასტრო საზღვარი
- დიაფრაგმა
- კედელი
- ტიხარი
- რიგელი
- კოლონა

დამკვეთი

ამხანაგობა „ჯი ძეი" ჯგუფი

მისამართი

ქალაქი თბილისი,ბაგების სატყეო უბანი, (ნაკვ. 11/16); ქალქი თბილისი, წყნეთის სატყეო უბანი.(ნაკვ. 11/20)

კროექტის სახელწოდება:

ერთბინიანი საცხოვრებელი სახლი

თანამდებობა	გვარი	ხელმოწერა	თარიღი
ავტორი	დ.ბაირამაშვილი		
შესრულა	ნ.ბარნაბიშვილი		

მასშტაბი	1:100	ნახაზი:
თარიღი	03.12.2018	ბეგმა ნიშნულზე ±0.00

სტადია

კროექტის შეთანხმება

გეგმა ნიშნულზე +3.45

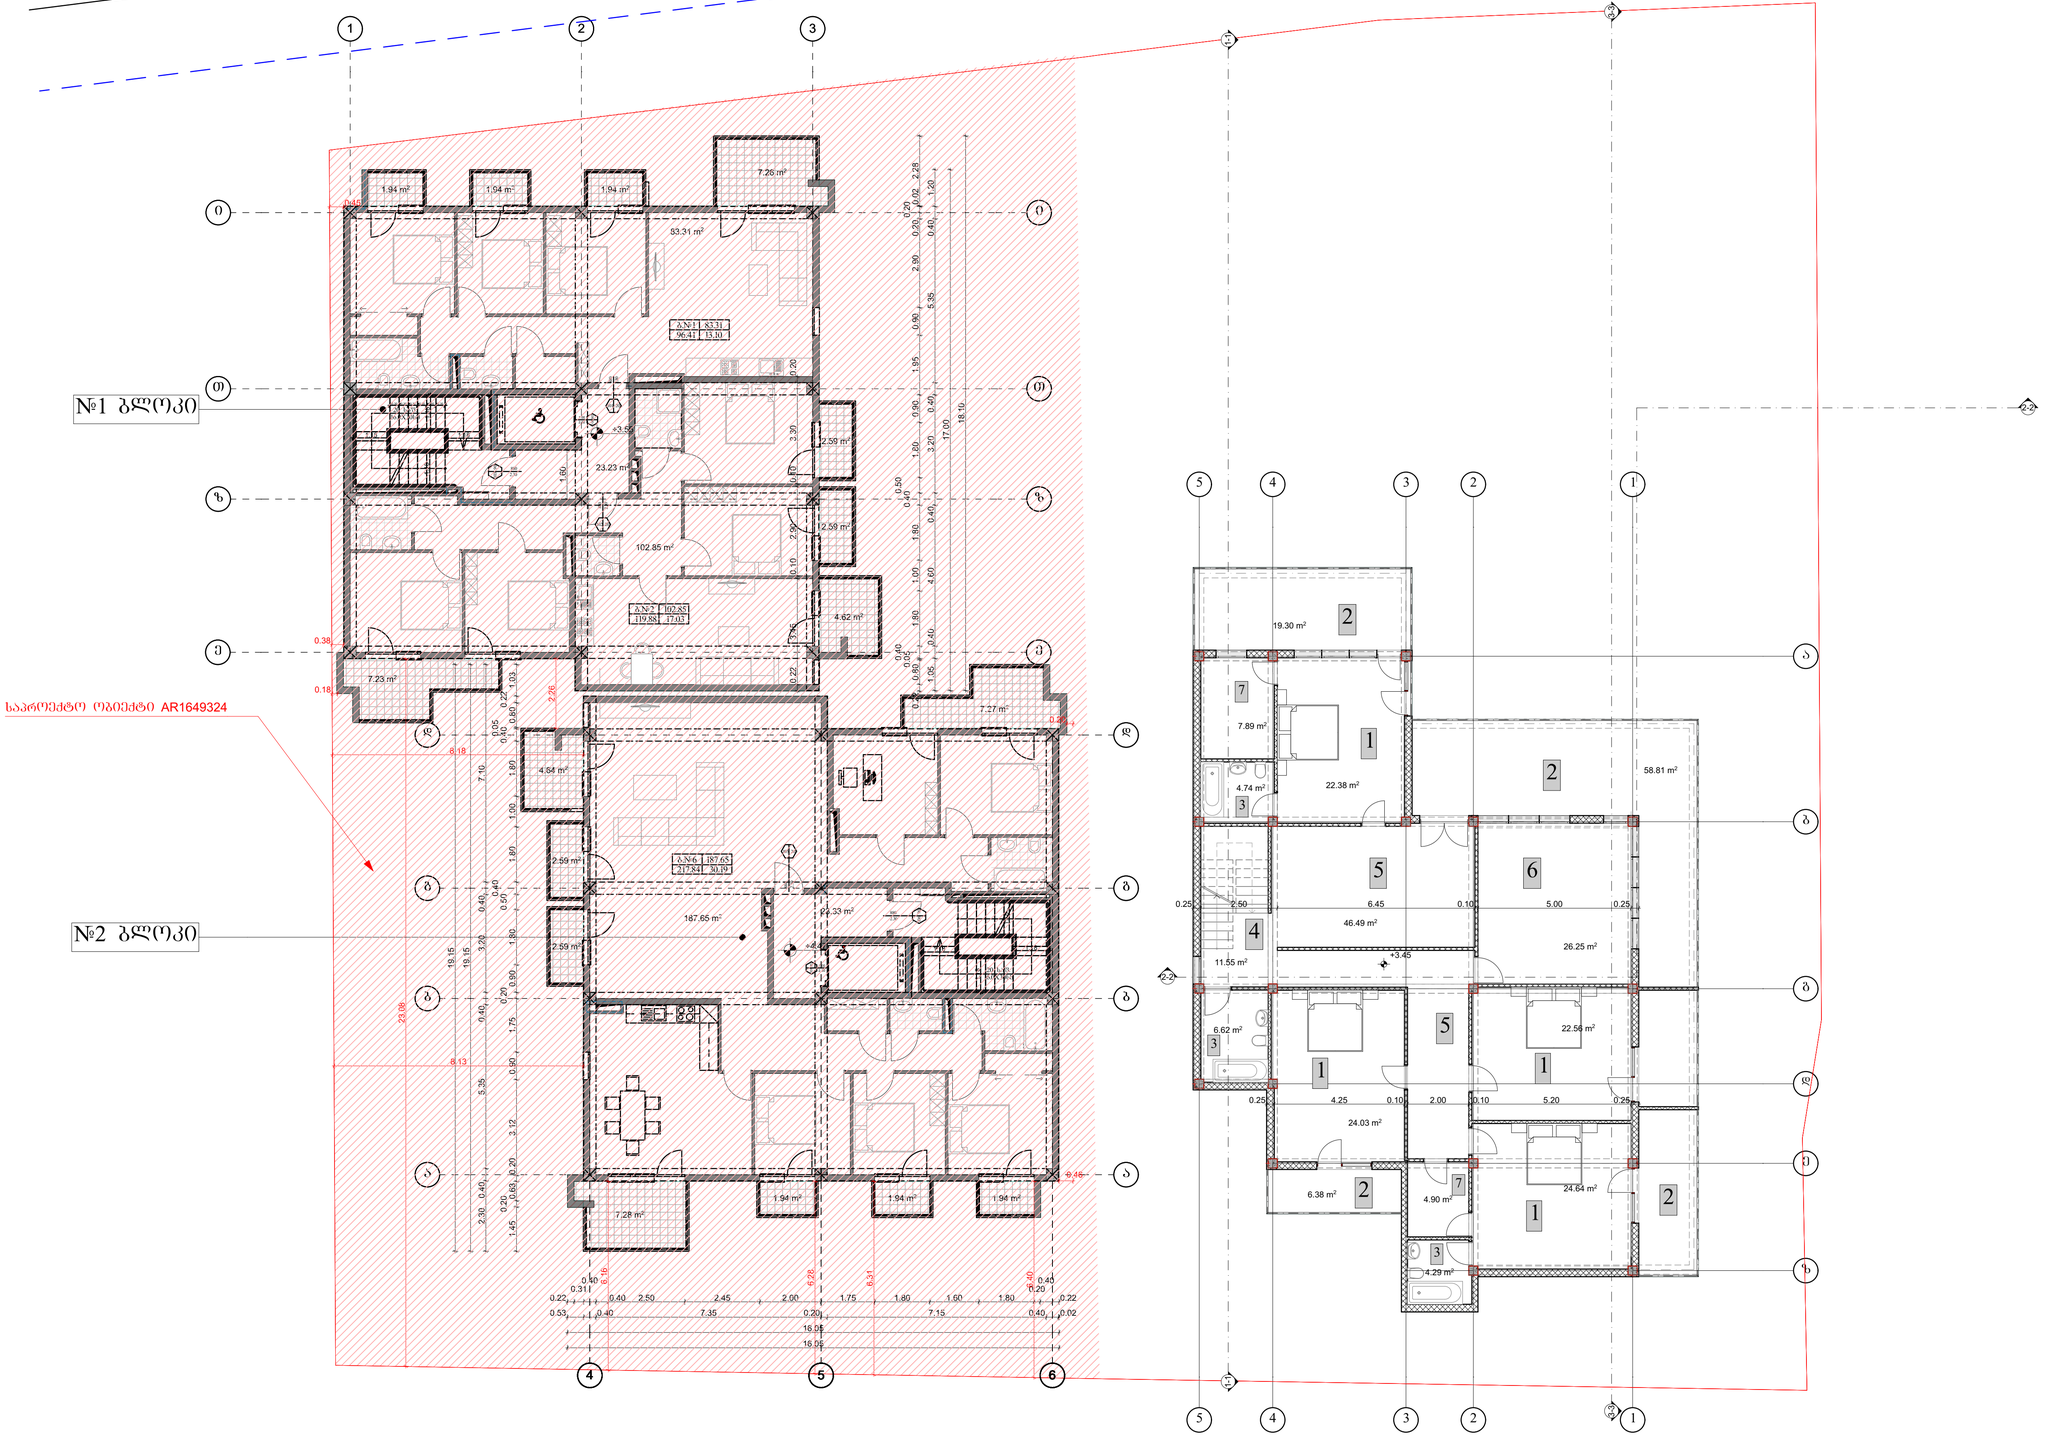
№1 ბლოკი
№2 ბლოკი
საპროექტო ობიექტი AR1649324
1.94 m²
1.94 m²
1.94 m²
7.26 m²
83.31 m²
ბ.N-1 | 83.31
96.41 | 13.10
23.23 m²
102.85 m²
ბ.N-2 | 102.85
119.88 | 17.03
2.59 m²
2.59 m²
4.62 m²
7.23 m²
7.27 m²
4.84 m²
2.59 m²
ბ.N-6 | 187.65
217.84 | 30.19
187.65 m²
24.33 m²
2.59 m²
1.94 m²
1.94 m²
1.94 m²
7.28 m²
19.30 m²
7.89 m²
22.38 m²
4.74 m²
58.81 m²
46.49 m²
11.55 m²
26.25 m²
6.62 m²
22.56 m²
24.03 m²
6.38 m²
4.90 m²
24.84 m²
4.29 m²
+3.45
+3.55
+4.45
+3.45
+3.45
+3

ბეგმა ნიშნულზე +6.65

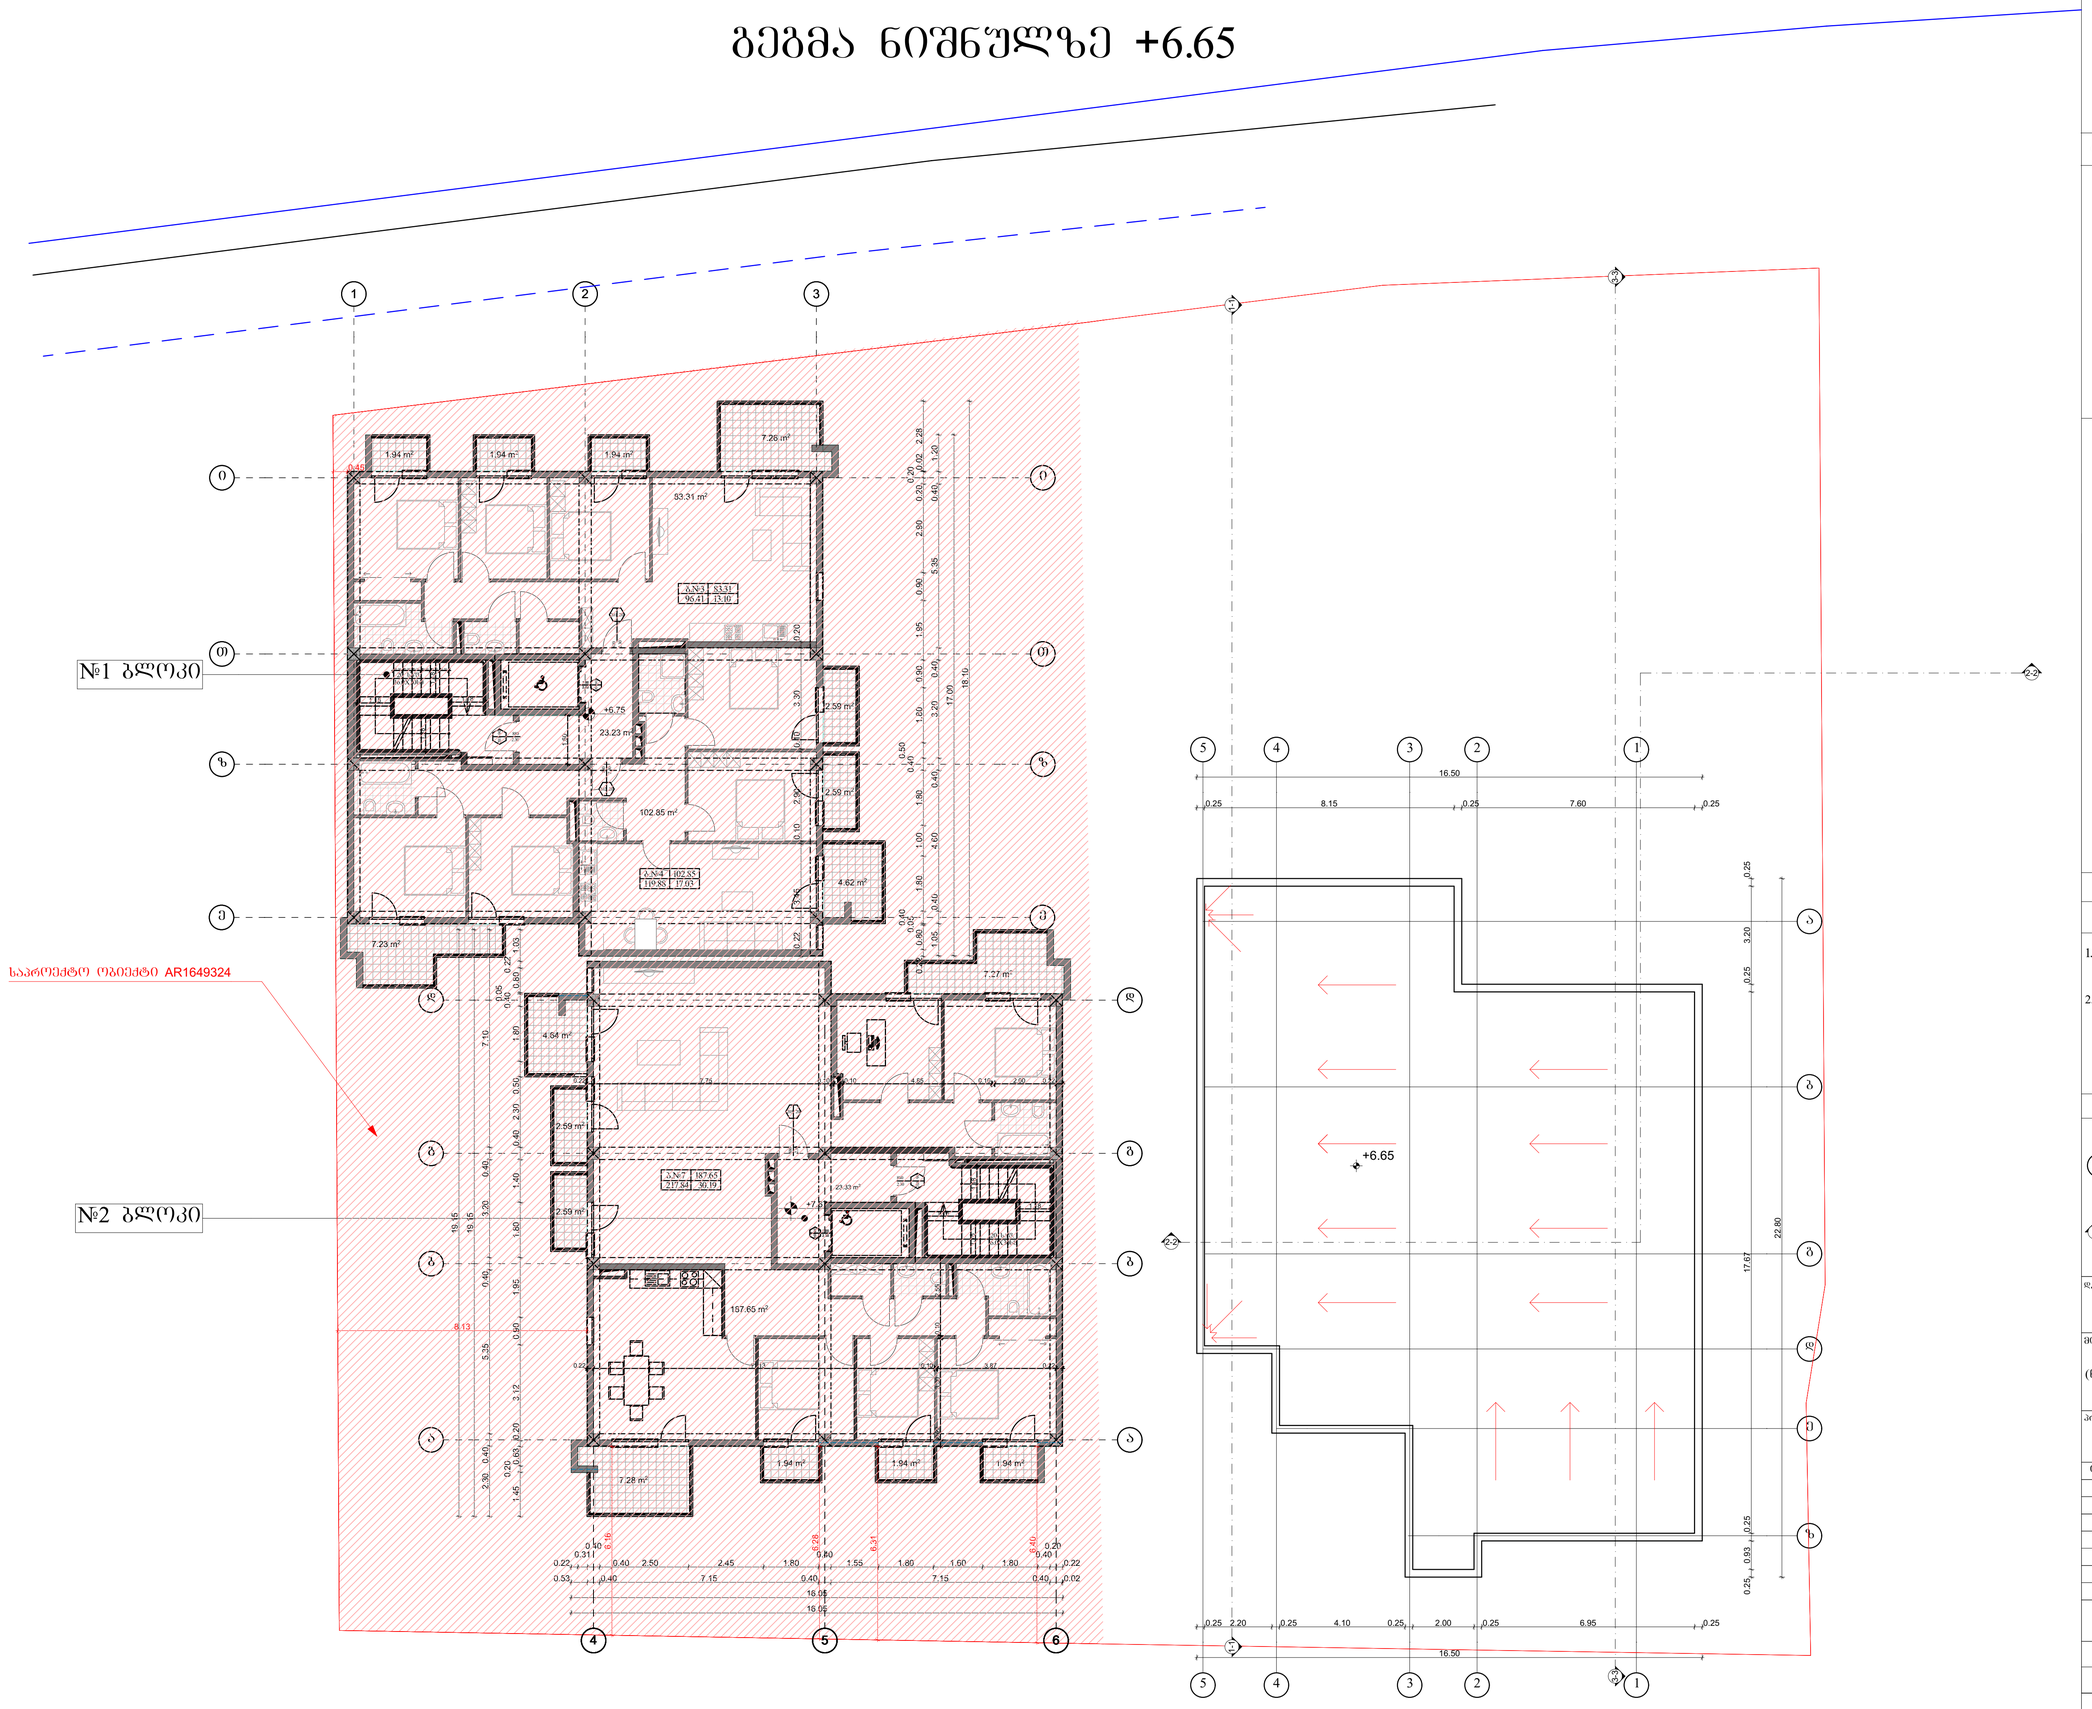

ინდ. მეწარმე
დავით ბაირამაშვილი

ტექნიკურ-ეკონომიკური მაჩვენებლები:

ფორმატი A-1

შენიშვნები:

1.ნახაზზე ზომები მოცემულია მეტრებში.

2.ნახაზის ყველა ცვლილება მშენებლობისას შეთანხმებული უნდა იყოს პროექტის ავტორთან.

პირობითი ნიშნები:

- ღერძის ხაზი
- E — ჭრილის ხაზი
- 1 — საკადასტრო საზღვარი
- დიაფრაგმა
- კედელი
- ტიხარი
- რიგელი
- კოლონა

დამკვეთი

ამხანაგობა „ჯი ქეი" ჯგუფი

მისამართი

ქალაქი თბილისი,ბაგების სატყეო უბანი, (ნაკვ. 11/16); ქალქი თბილისი, წყნეთის სატყეო უბანი.(ნაკვ. 11/20)

პროექტის სახელწოდება:

ერთბინიანი საცხოვრებელი სახლი

თანამდებობა	გვარი	ხელმოწერა	თარიღი
ავტორი	დ.ბაირამაშვილი		
შესრულა	ნ.ბარნაბიშვილი		

მასშტაბი	1:100	ნახაზი:
თარიღი	03.12.2018	ბეგმა ნიშნულზე +6.65
სტადია		პროექტის შეთანხმება

სახურავის გეგმა



ინდ. მეწარმე
დავით ბაირამაშვილი

ტექნიკურ-ეკონომიკური მაჩვენებლები:

ფორმატი A-1

შენიშვნები:

1.ნახაზზე ზომები მოცემულია მეტრებში.

2.ნახაზის ყველა ცვლილება მშენებლობისას შეთანხმებული უნდა იყოს კროექტის ავტორთან.

კირობითი ნიშნები:

- დერძის ხაზი
- E — ჯრილის ხაზი
- 1 — საკადასტრო საზღვარი
- დიაფრაგმა
- კედელი
- ტიხარი
- რიგელი
- კოლონა

დამკვეთი

ამხანაგობა „ჯი ქეი" ჯგუფი

მისამართი

ქალაქი თბილისი,ბაგების სატყეო უბანი, (ნაკვ. 11/16); ქალქი თბილისი, წყნეთის სატყეო უბანი.(ნაკვ. 11/20)

კროექტის სახელწოდება:

ერთბინიანი საცხოვრებელი სახლი

თანამდებობა	გვარი	ხელმოწერა	თარიღი
ავტორი	დ.ბაირამაშვილი		
შესრულა	ნ.ბარნაბიშვილი		

მასშტაბი	1:100	ნახაზი: სახურავის გეგმა
თარიღი	03.12.2018	
სტადია		კროექტის შეთანხმება

საანგარიშო კროკები

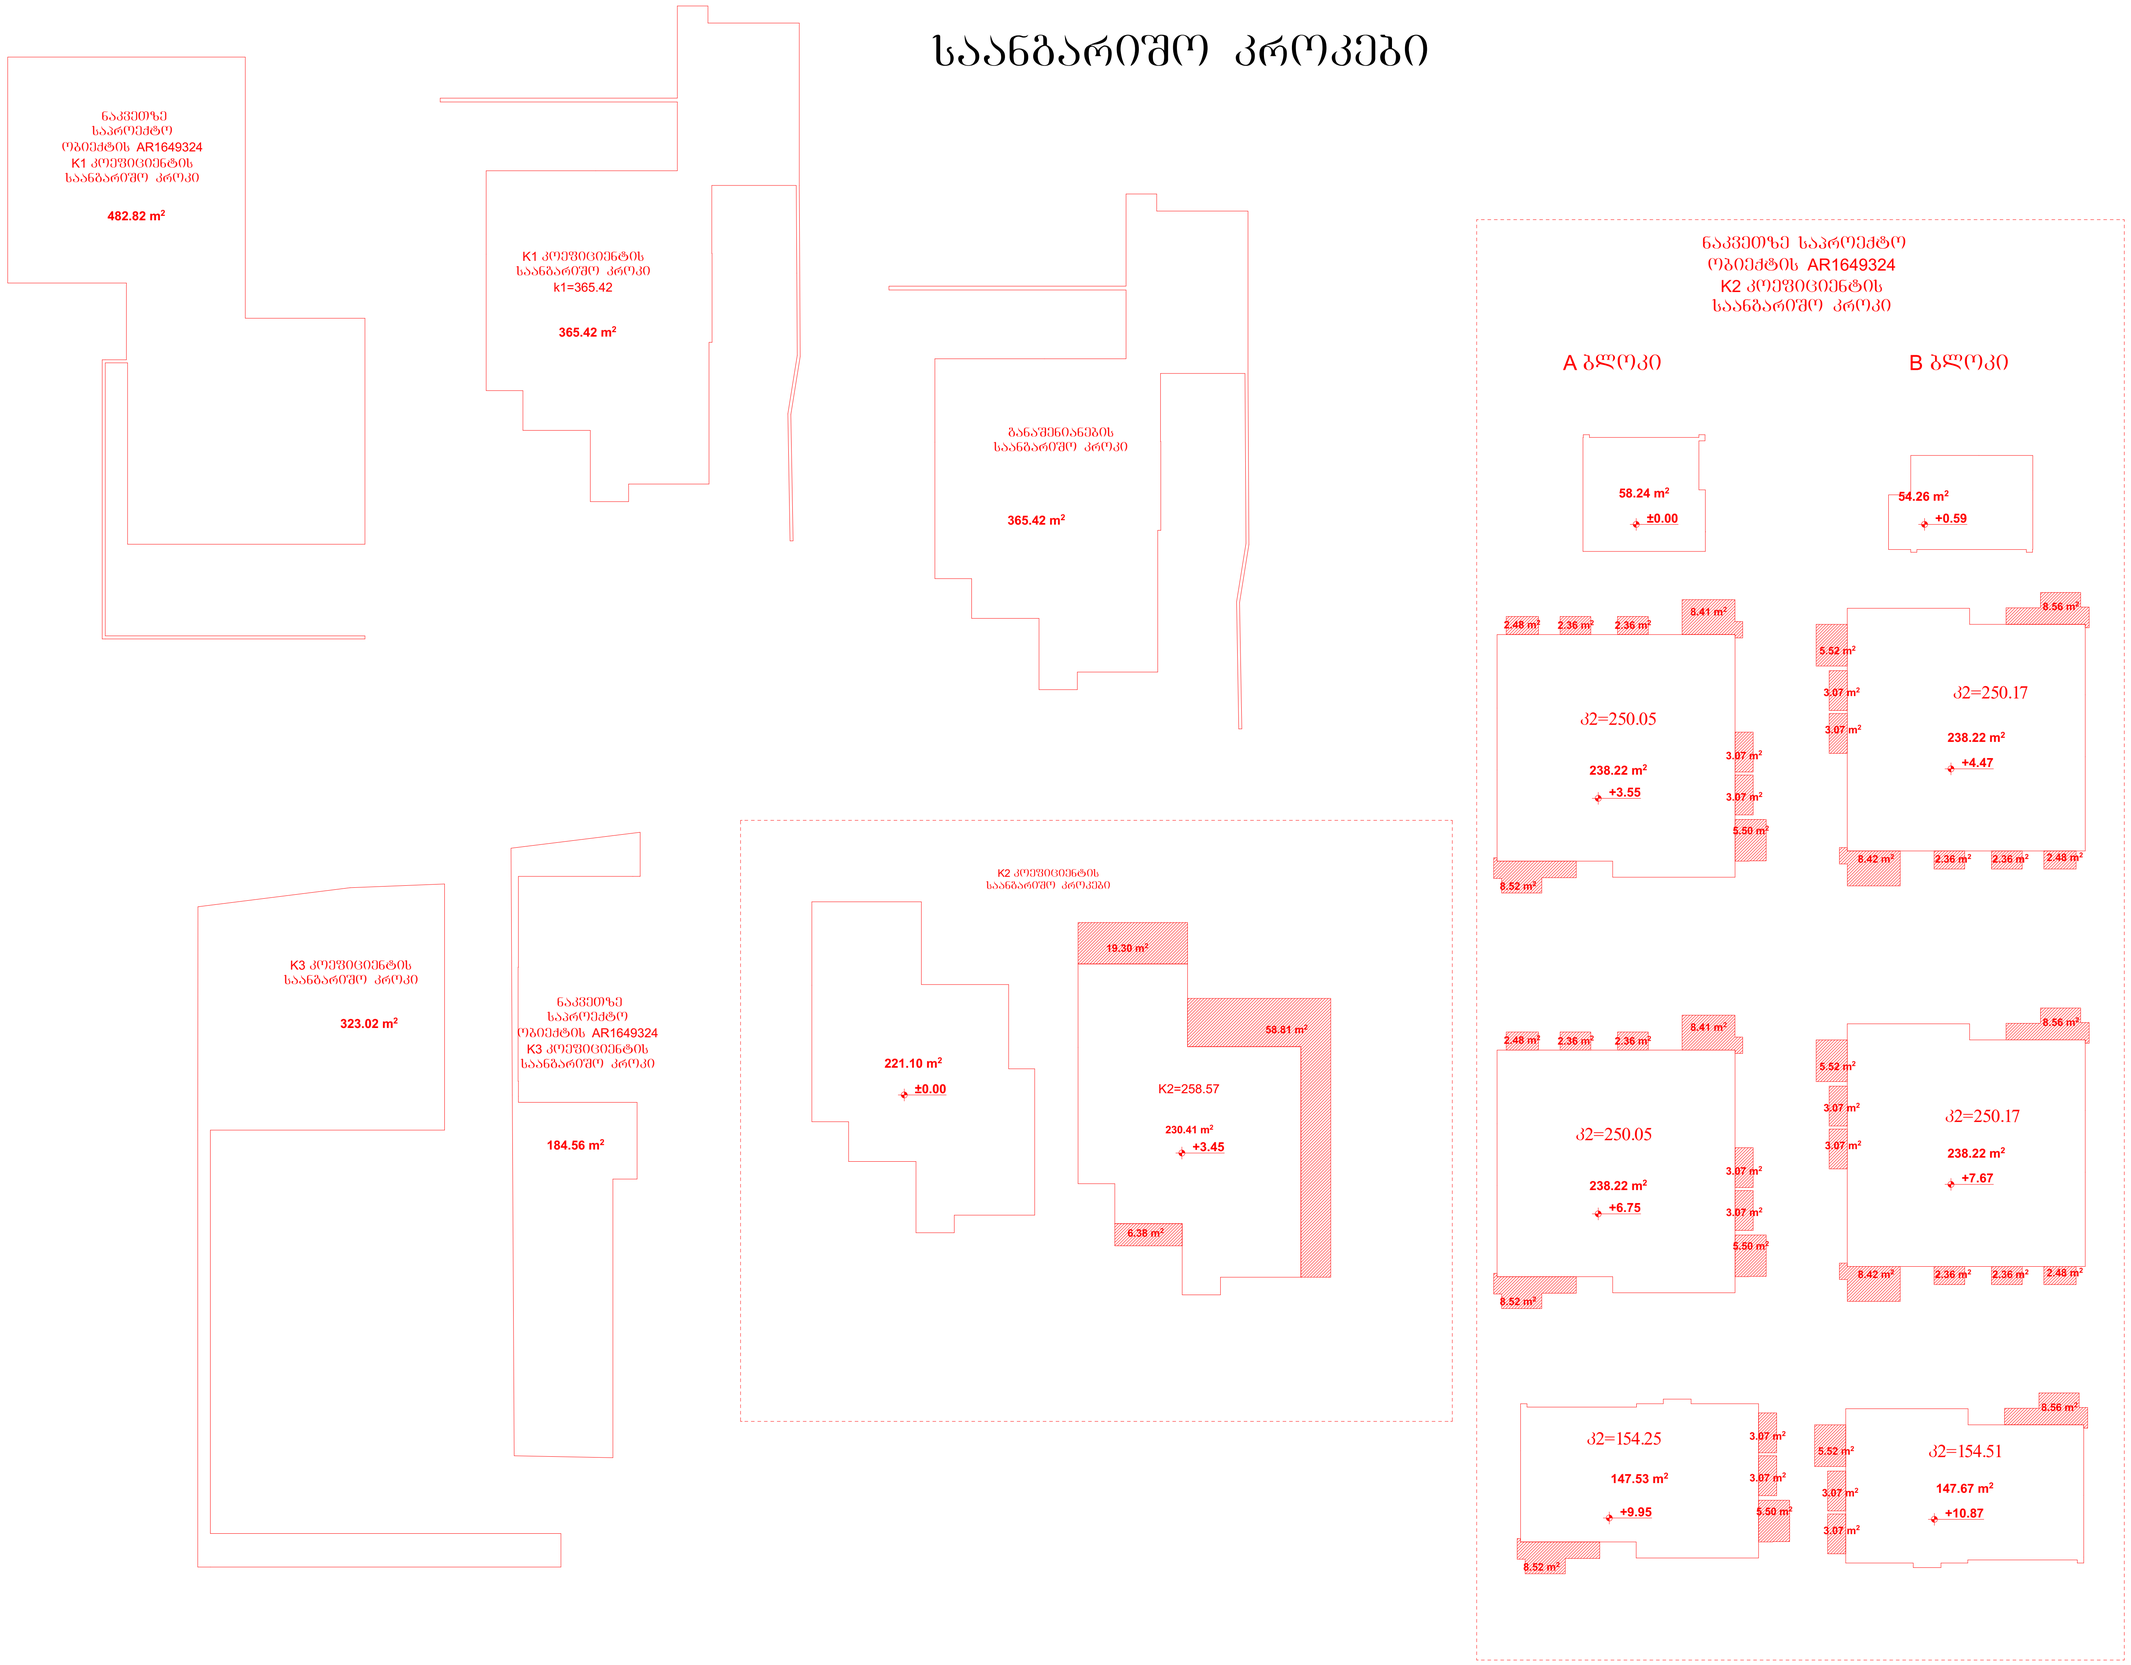

ინდ. მეწარმე
დავით ბაირამაშვილი

ტექნიკურ-ეკონომიკური მაჩვენებლები:

ფორმატი A-1

შენიშვნები:

1.ნახაზზე ზომები მოცემულია მეტრებში.

2.ნახაზის ყველა ცვლილება მშენებლობისას შეთანხმებული უნდა იყოს პროექტის ავტორთან.

პირობითი ნიშნები:

- ღერძის ხაზი
- E – ჰრილის ხაზი
- 1 – საკადასტრო საზღვარი
- – დიაფრაგმა
- – კედელი
- – ტიხარი
- – რიგელი
- – კოლონა

დამკვეთი

ამხანაგობა „ჯი ქეი" ჯგუფი

მისამართი

ქალაქი თბილისი,ბაგების სატყეო უბანი, (ნაკვ. 11/16); ქალქი თბილისი, წყნეთის სატყეო უბანი.(ნაკვ. 11/20)

პროექტის სახელწოდება:

ერთბინიანი საცხოვრებელი სახლი

თანამდებობა	ბვარი	ხელმოწერა	თარიღი
ავტორი	დ.ბაირამაშვილი		
შესრულა	ნ.ბარნაბიშვილი		

მასშტაბი	1:100	ნახაზი:
თარიღი	03.12.2018	საანგარიშო კროკები
სტადია		პროექტის შეთანხმება