

ფასადი 1-6 ღერძებში მ. 1:100

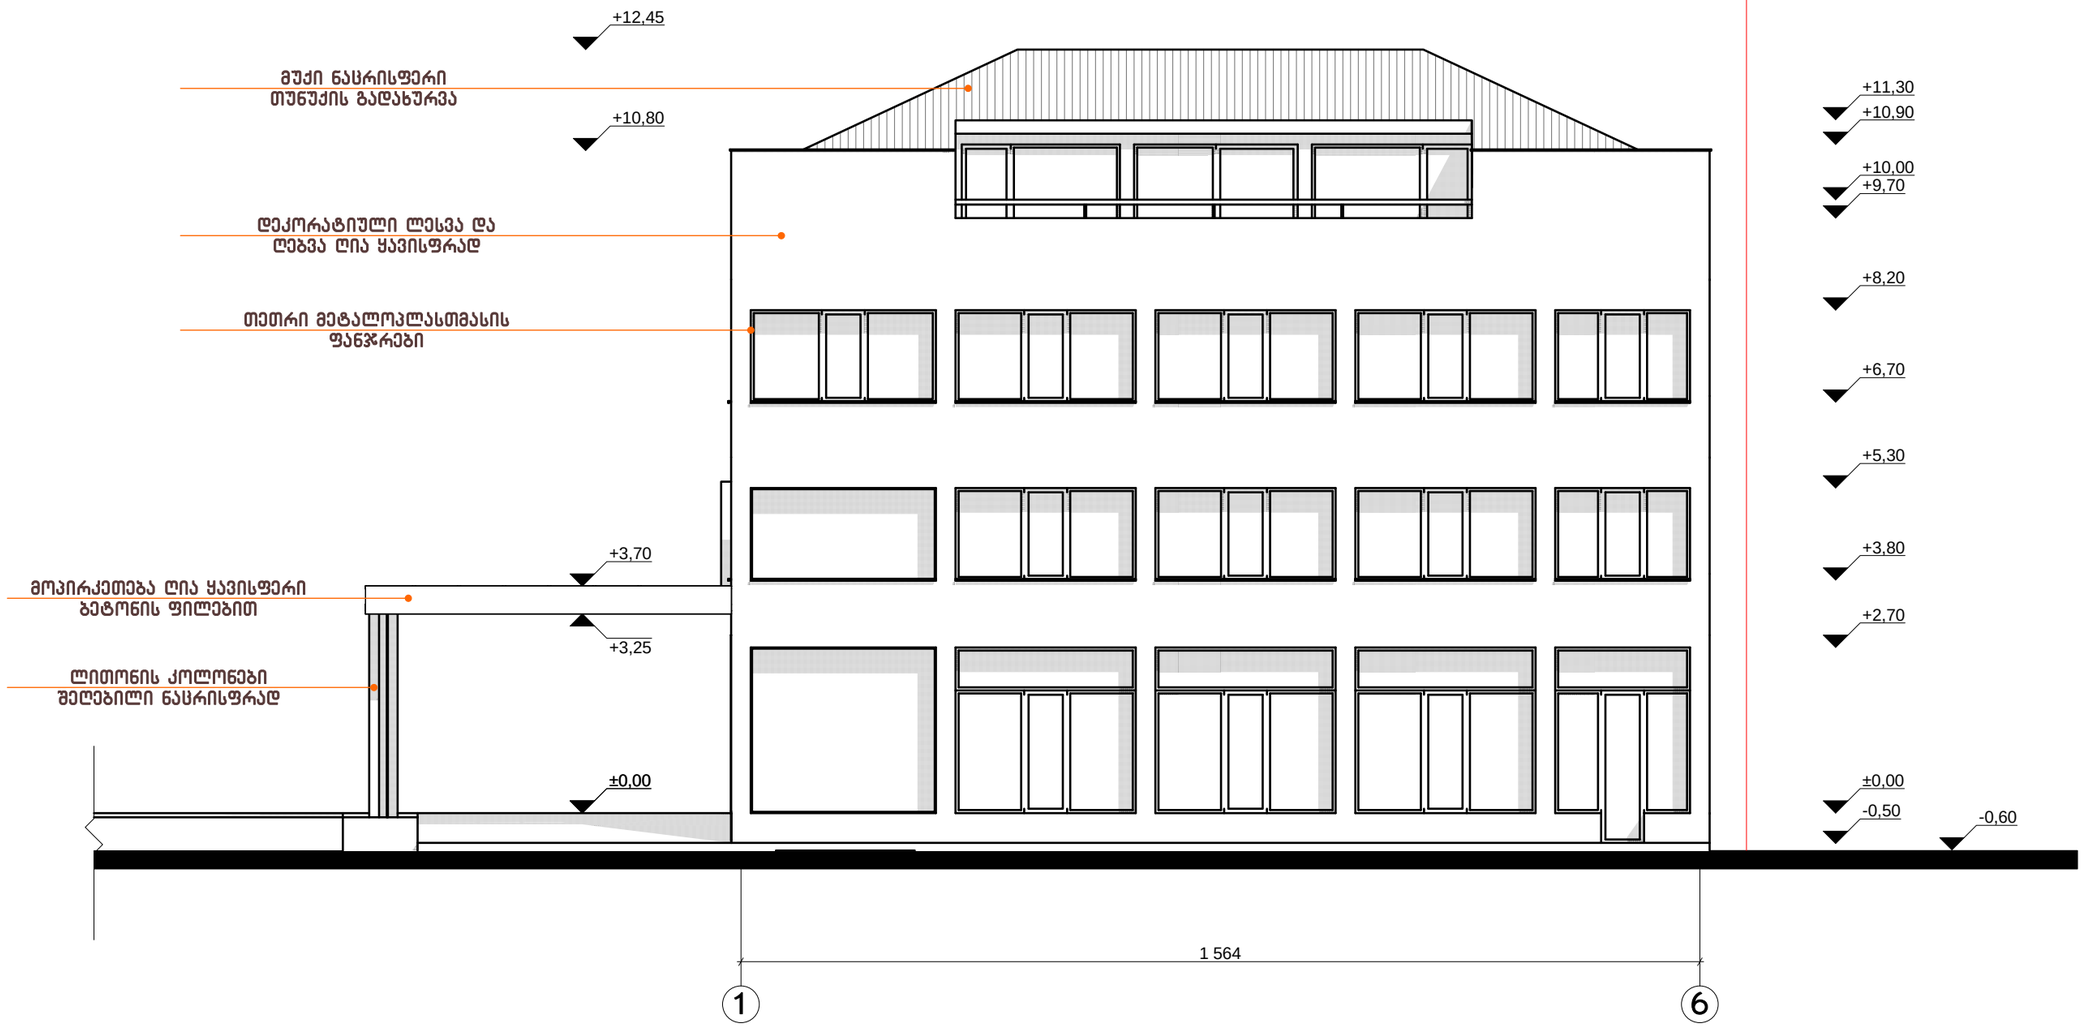


შ.პ.ს. "ფარმინა"			ქ.თბილისში,ჯიქიას ქ№6-ში სამსართულიანი შენობის პროექტი			
დირექტორი		დ.თაბაბარი	ფასადი 1-6 ღერძებში			
პრ.მთ.არქიტ.		გ.მადათოვი				
შეასრულა		რ.გეთიაშვილი	სტადია	ფურცელი	ფურცლები	მასშტაბი
შეამოწმა		გ.მადათოვი	ა	8	12	1:100

ფასადი დ-ა ღერძებში მ. 1:100

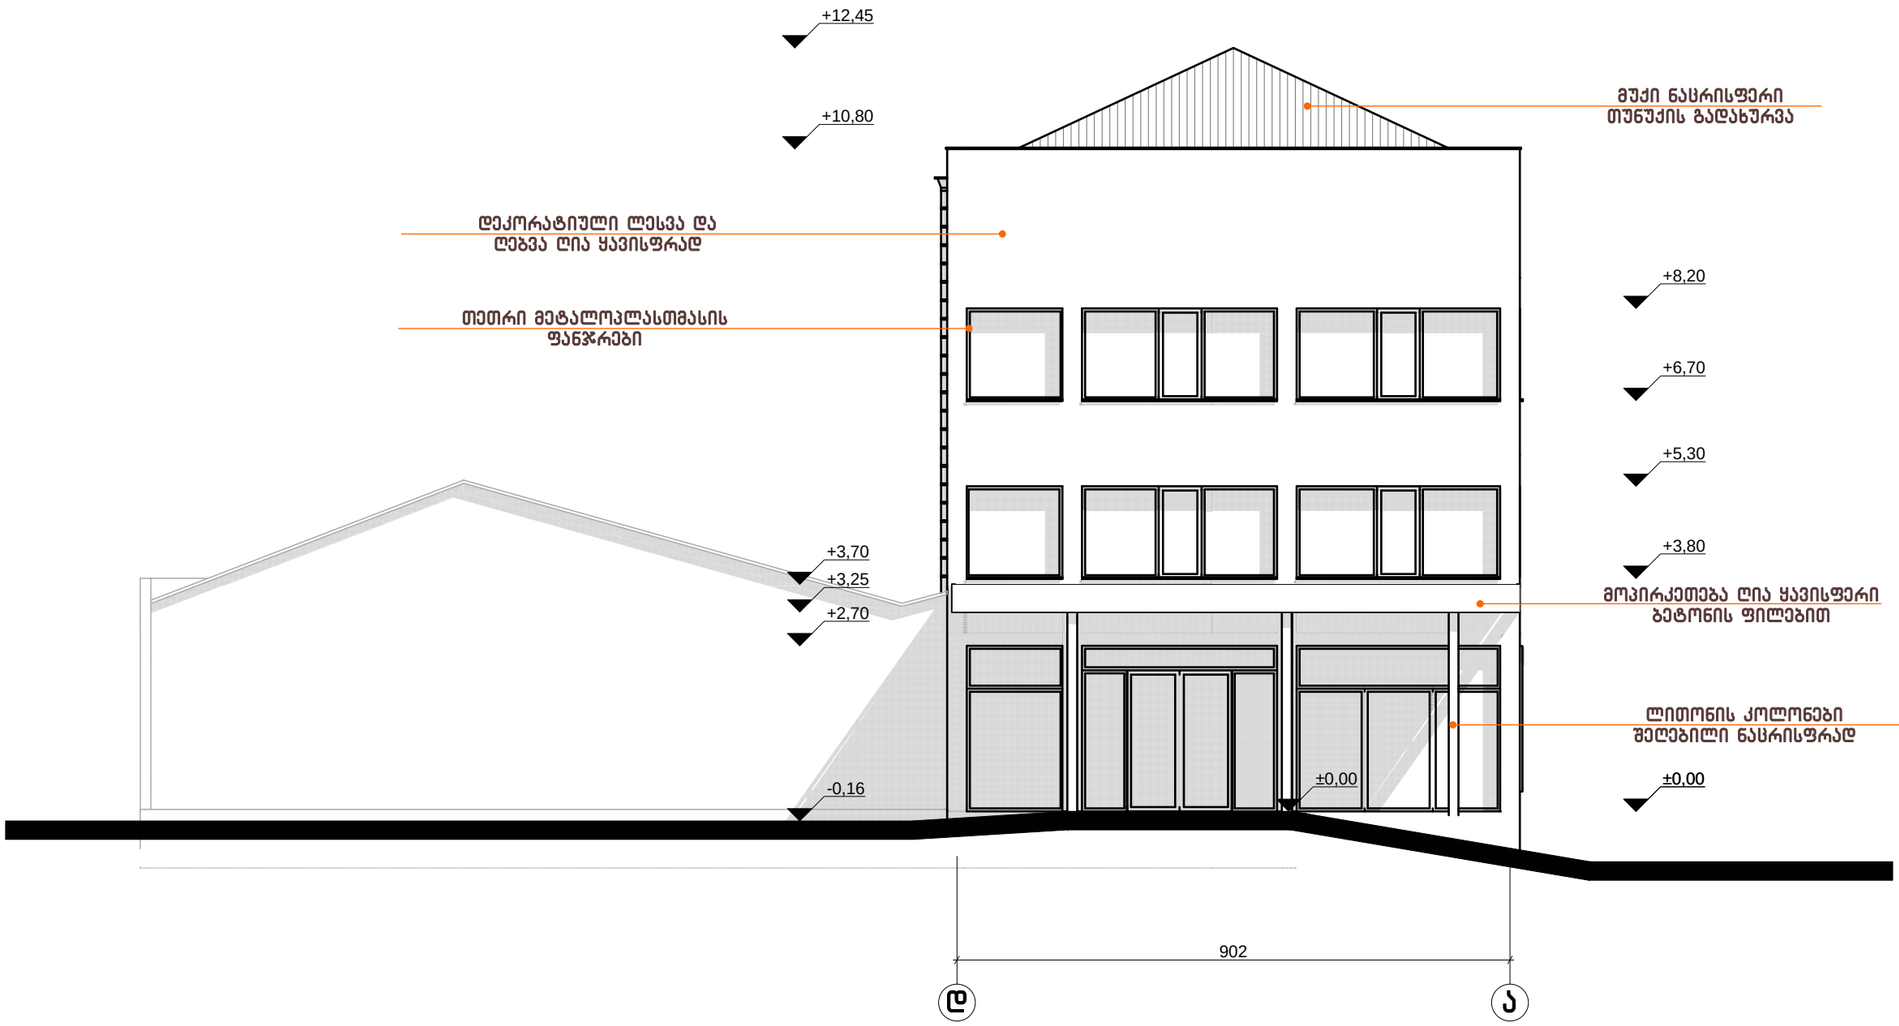


შ.პ.ს. "ფარმინა"			ქ.თბილისში,ჯიქიას ქ№6-ში სამსართულიანი შენობის პროექტი			
დირექტორი		დ.თაბაგარი	ფასადი დ-ა ღერძებში			
არ.მთ.არქიტ.		გ.მადათოვი				
შესრულა		რ.გეთიაშვილი	სტადია	ფურცელი	ფურცლები	მასშტაბი
შეამოწმა		გ.მადათოვი	ა	7	12	1:100

ფასადი 6ˡ–1 ღერძებში მ. 1:100

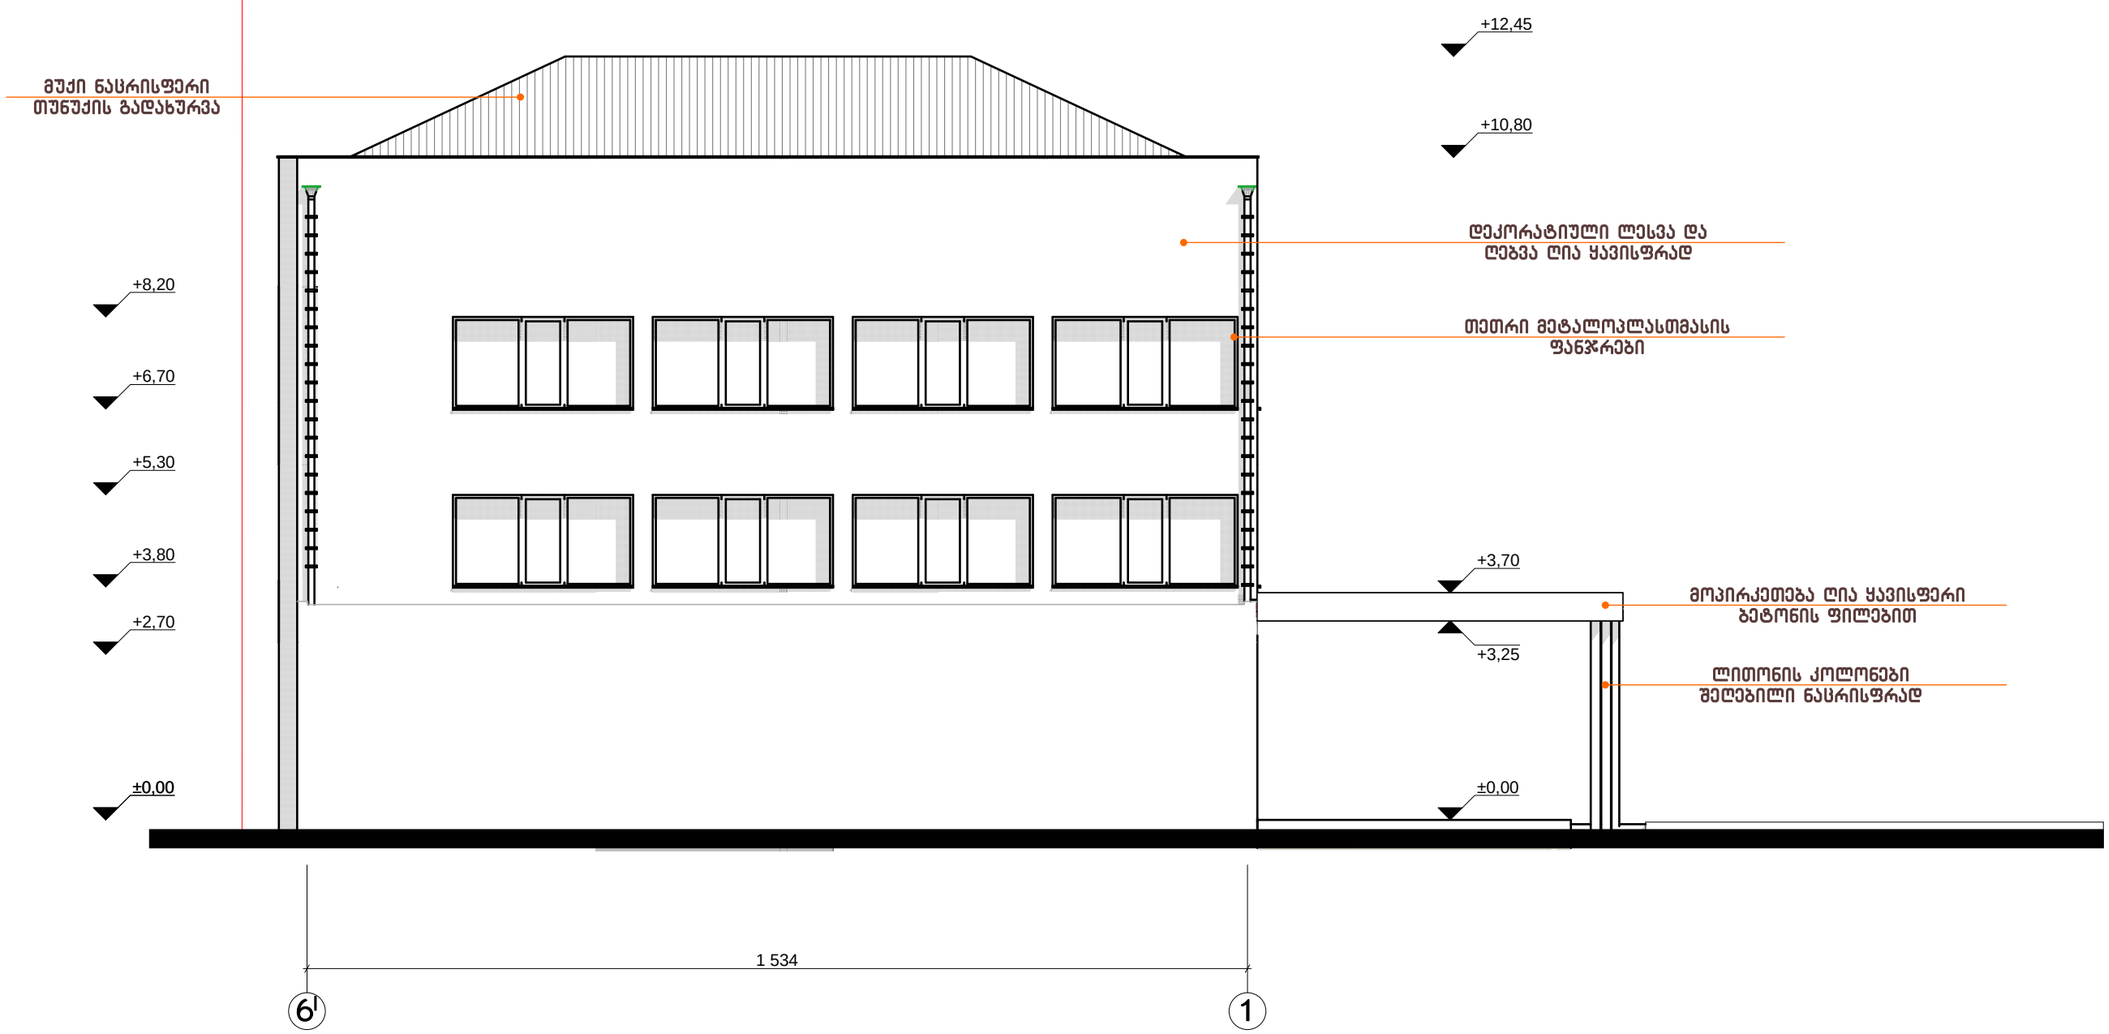

შ.პ.ს. "ფარმინა"			ქ.თბილისში,ჯიქიას ქ№6-ში სამსართულიანი შენობის პროექტი			
დირექტორი		დ.თაბაგარი	ფასადი 6ˡ–1 ღერძებში			
პრ.მთ.არქიტ.		გ.მადათოვი				
შესრულა		რ.გეთიაშვილი	სტადია	ფურცელი	ფურცლები	მასშტაბი
შეამოწმა		გ.მადათოვი	ა	10	12	1:100

ფასადი ა-დ ღერძებში მ. 1:100

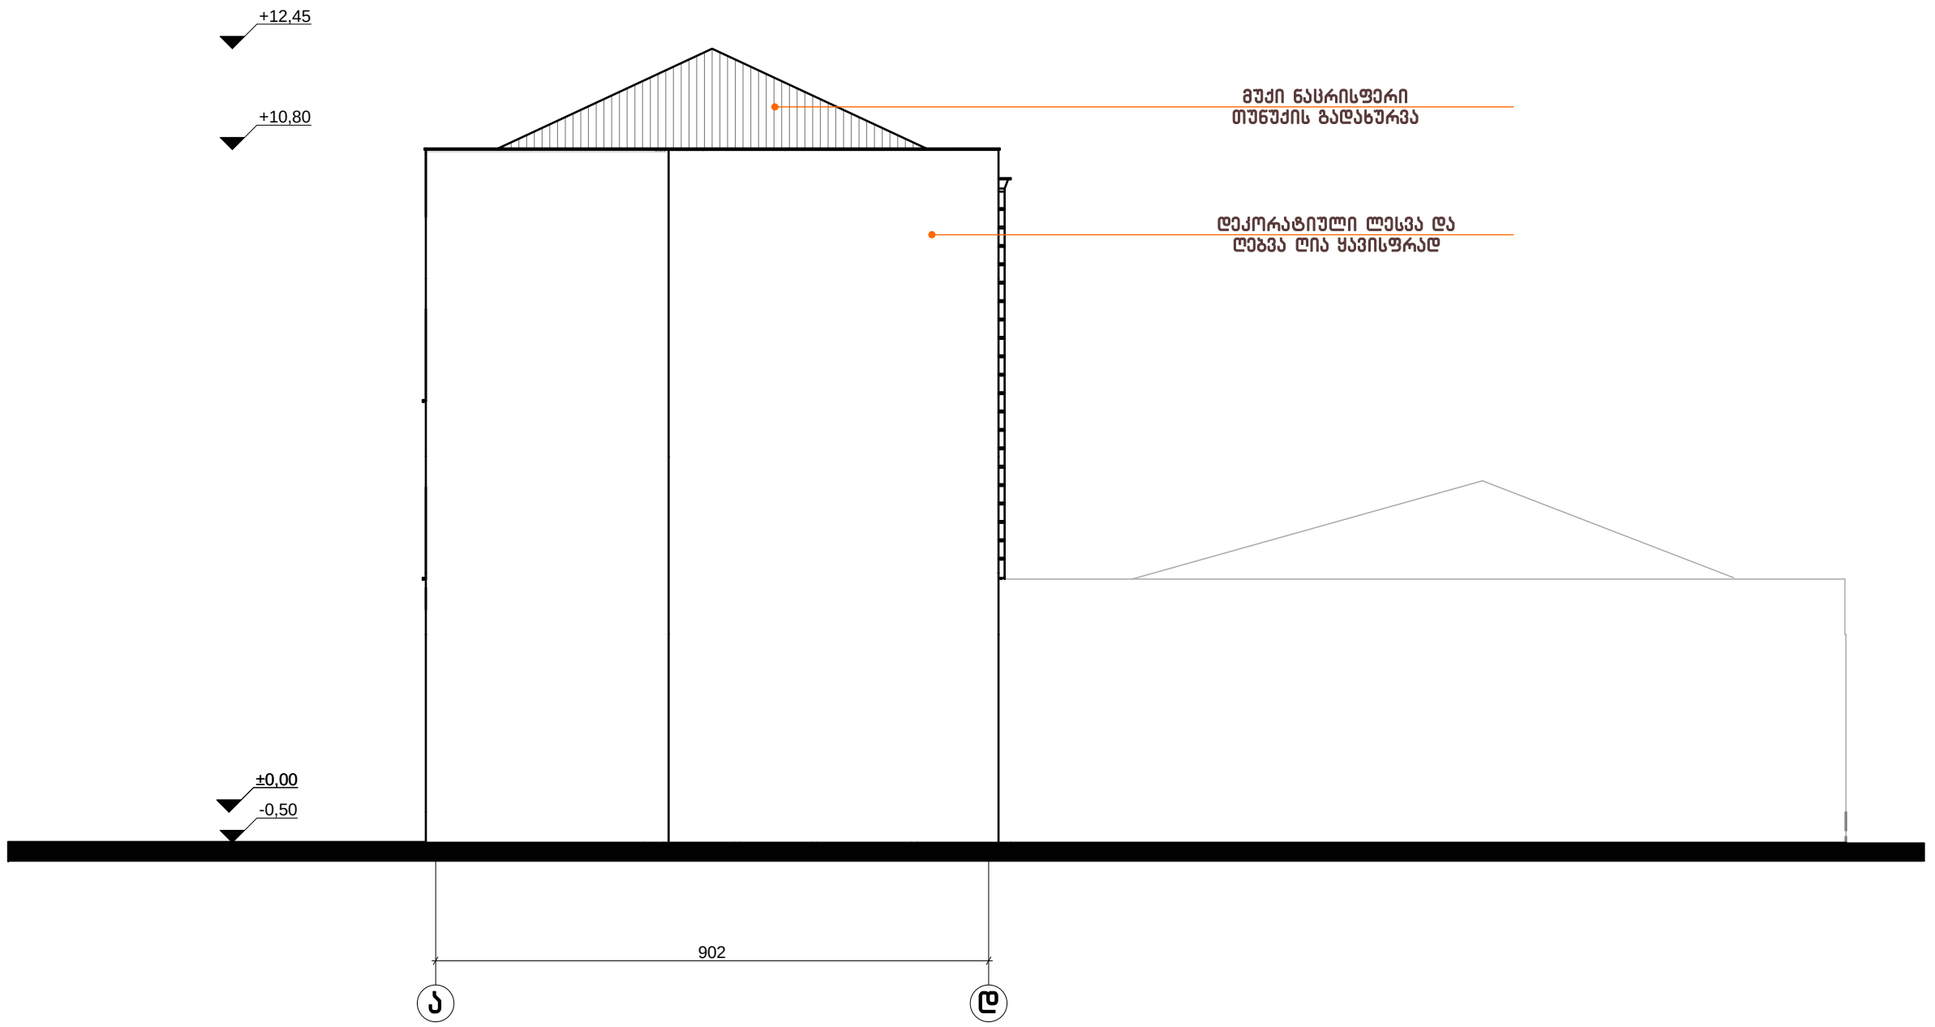

შ.პ.ს. "ფარმინა"			ქ.თბილისში,ჯიქიას ქ№6-ში სამსართულიანი შენობის პროექტი			
დირექტორი		დ.თაბაგარი	ფასადი ა-დ ღერძებში			
არ.მთ.არქიტ.		გ.მადათოვი				
შესრულა		რ.გეთიაშვილი	სტადია	ფურცელი	ფურცლები	მასშტაბი
შეამოწმა		გ.მადათოვი	ა	9	12	1:100