ფ ა ს ა დ ი "ა-ზ" მ. 1:100

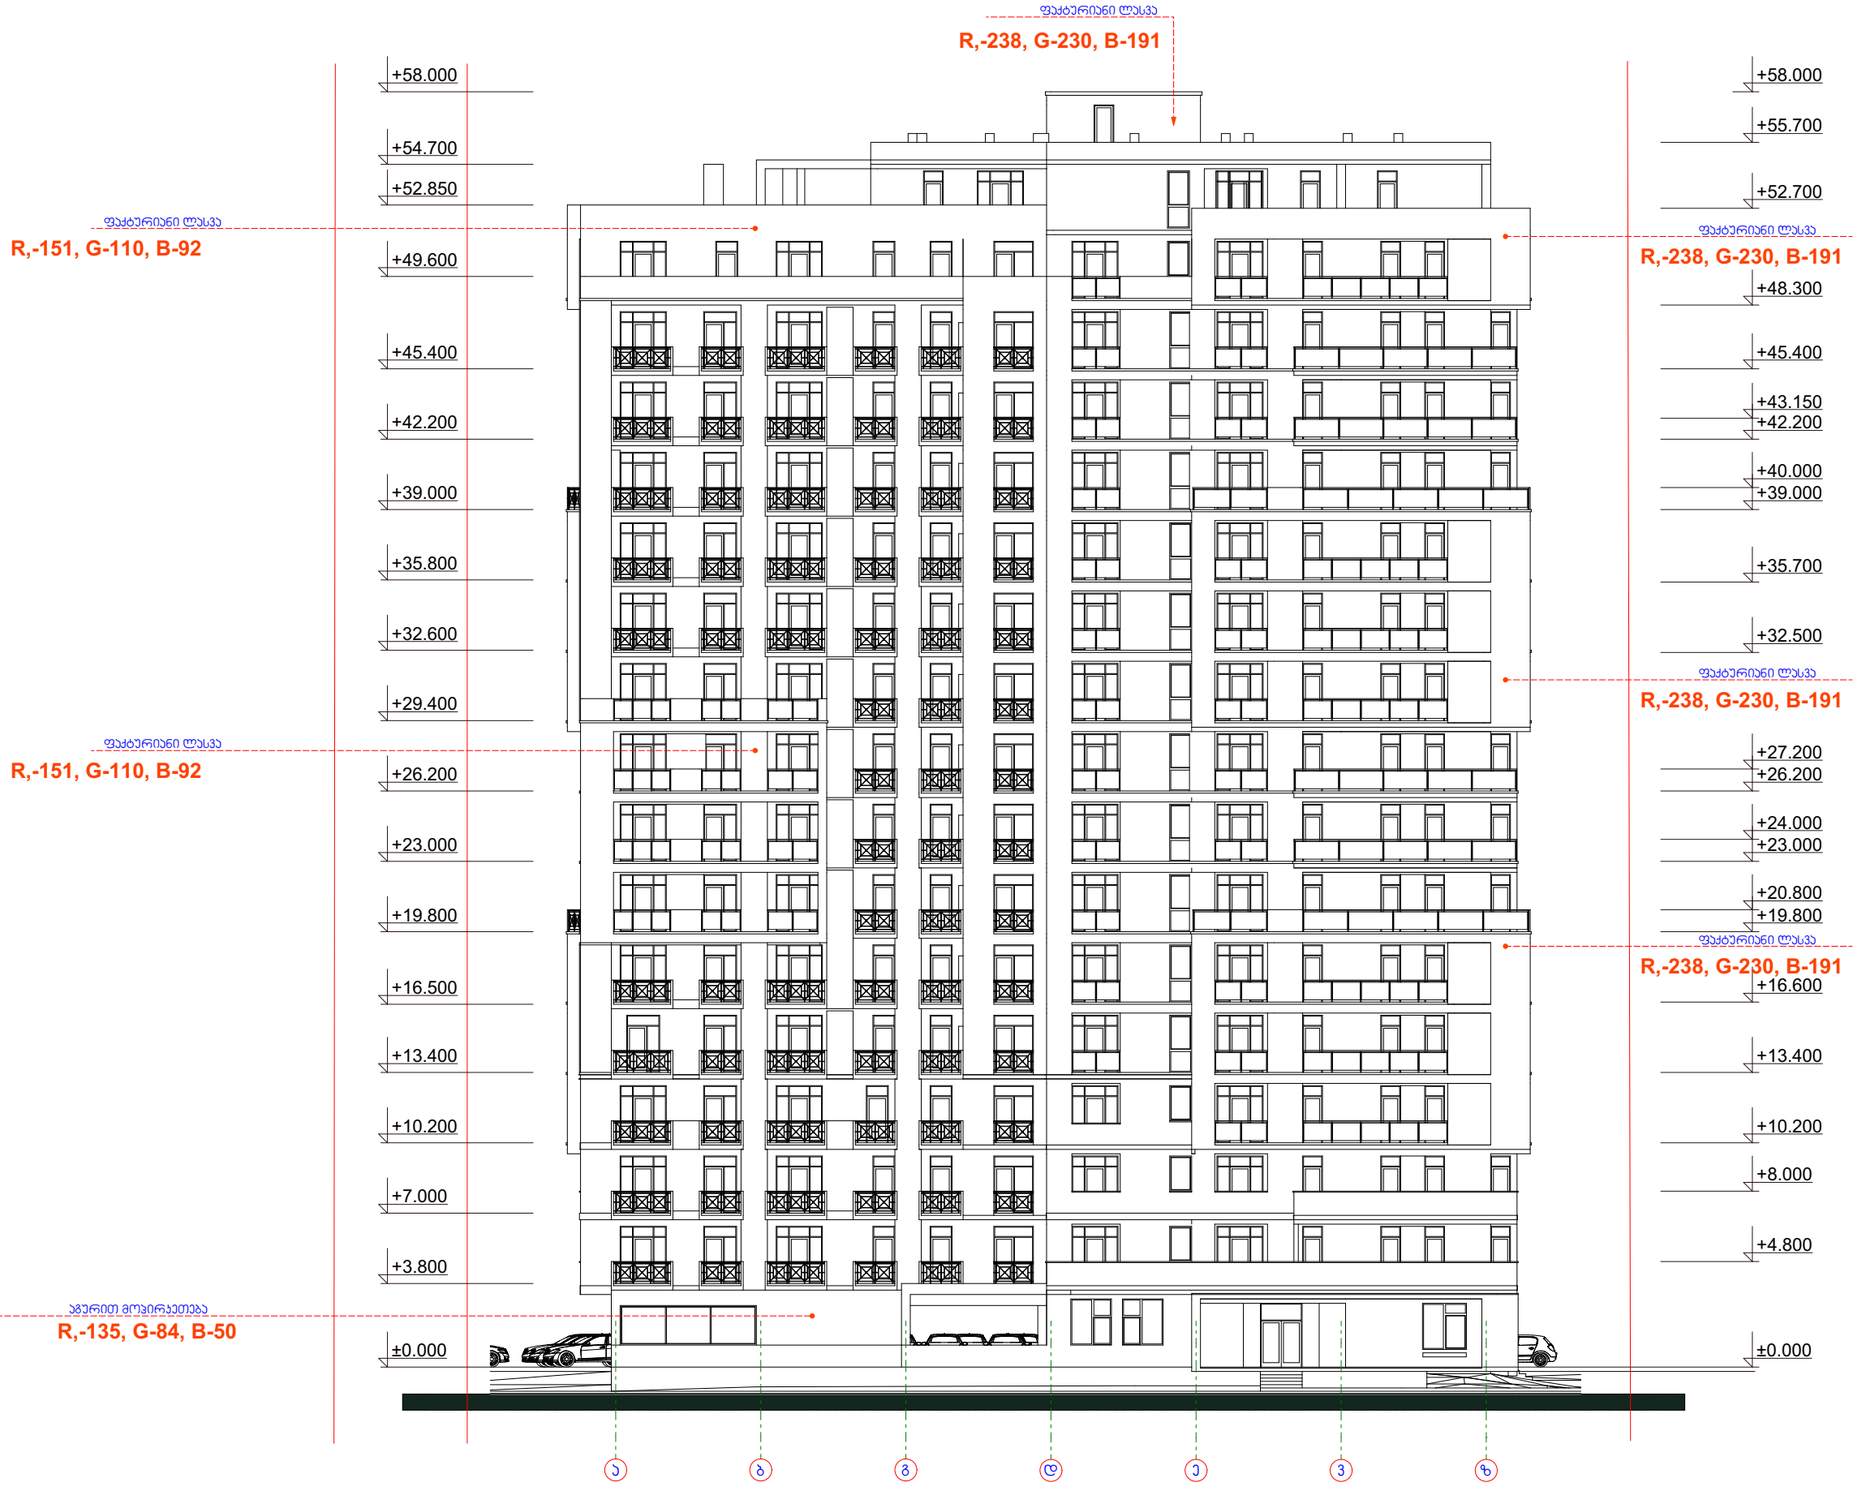

ფორმატი	დაკვეთა №	ფაილის სახელი
A-3		

ექსპლიკაცია:

პირობითი აღნიშვნები

საკადასტრო საზღვარი

გათბობა

კონდენციორება

შენიშვნები:

1/ ზომები მოცემულია სანტიმეტრებში

პროექტის სახელწოდება

ქ. ობილისში, დიდი დიღომი, ფარნავაზ მეფის გამზ. მიმდებარედ შას "აკა"-ს მრავალფუნქციური შენობის კორექტირებული პროექტი

01.10.06.009.042

	გვარი	ხელმოწერა
დირექტორი	ნ. კარანაძე	
მთ. არქიტ.	თ. დათეგაშვილი	
არქიტექტორი	გ. დათეგაშვილი	
არქიტექტორი	ქ. როჭკა	
შესრულა		

მისამართი

LTD " NDN group"

მასშტაბი	1:100	ფასადი ა-ზ
თარიღი	2018	

სტადია	ფურცელი	ფურცლები
ს.პ.	ა-	

ფასადი "4-1" მ. 1:100

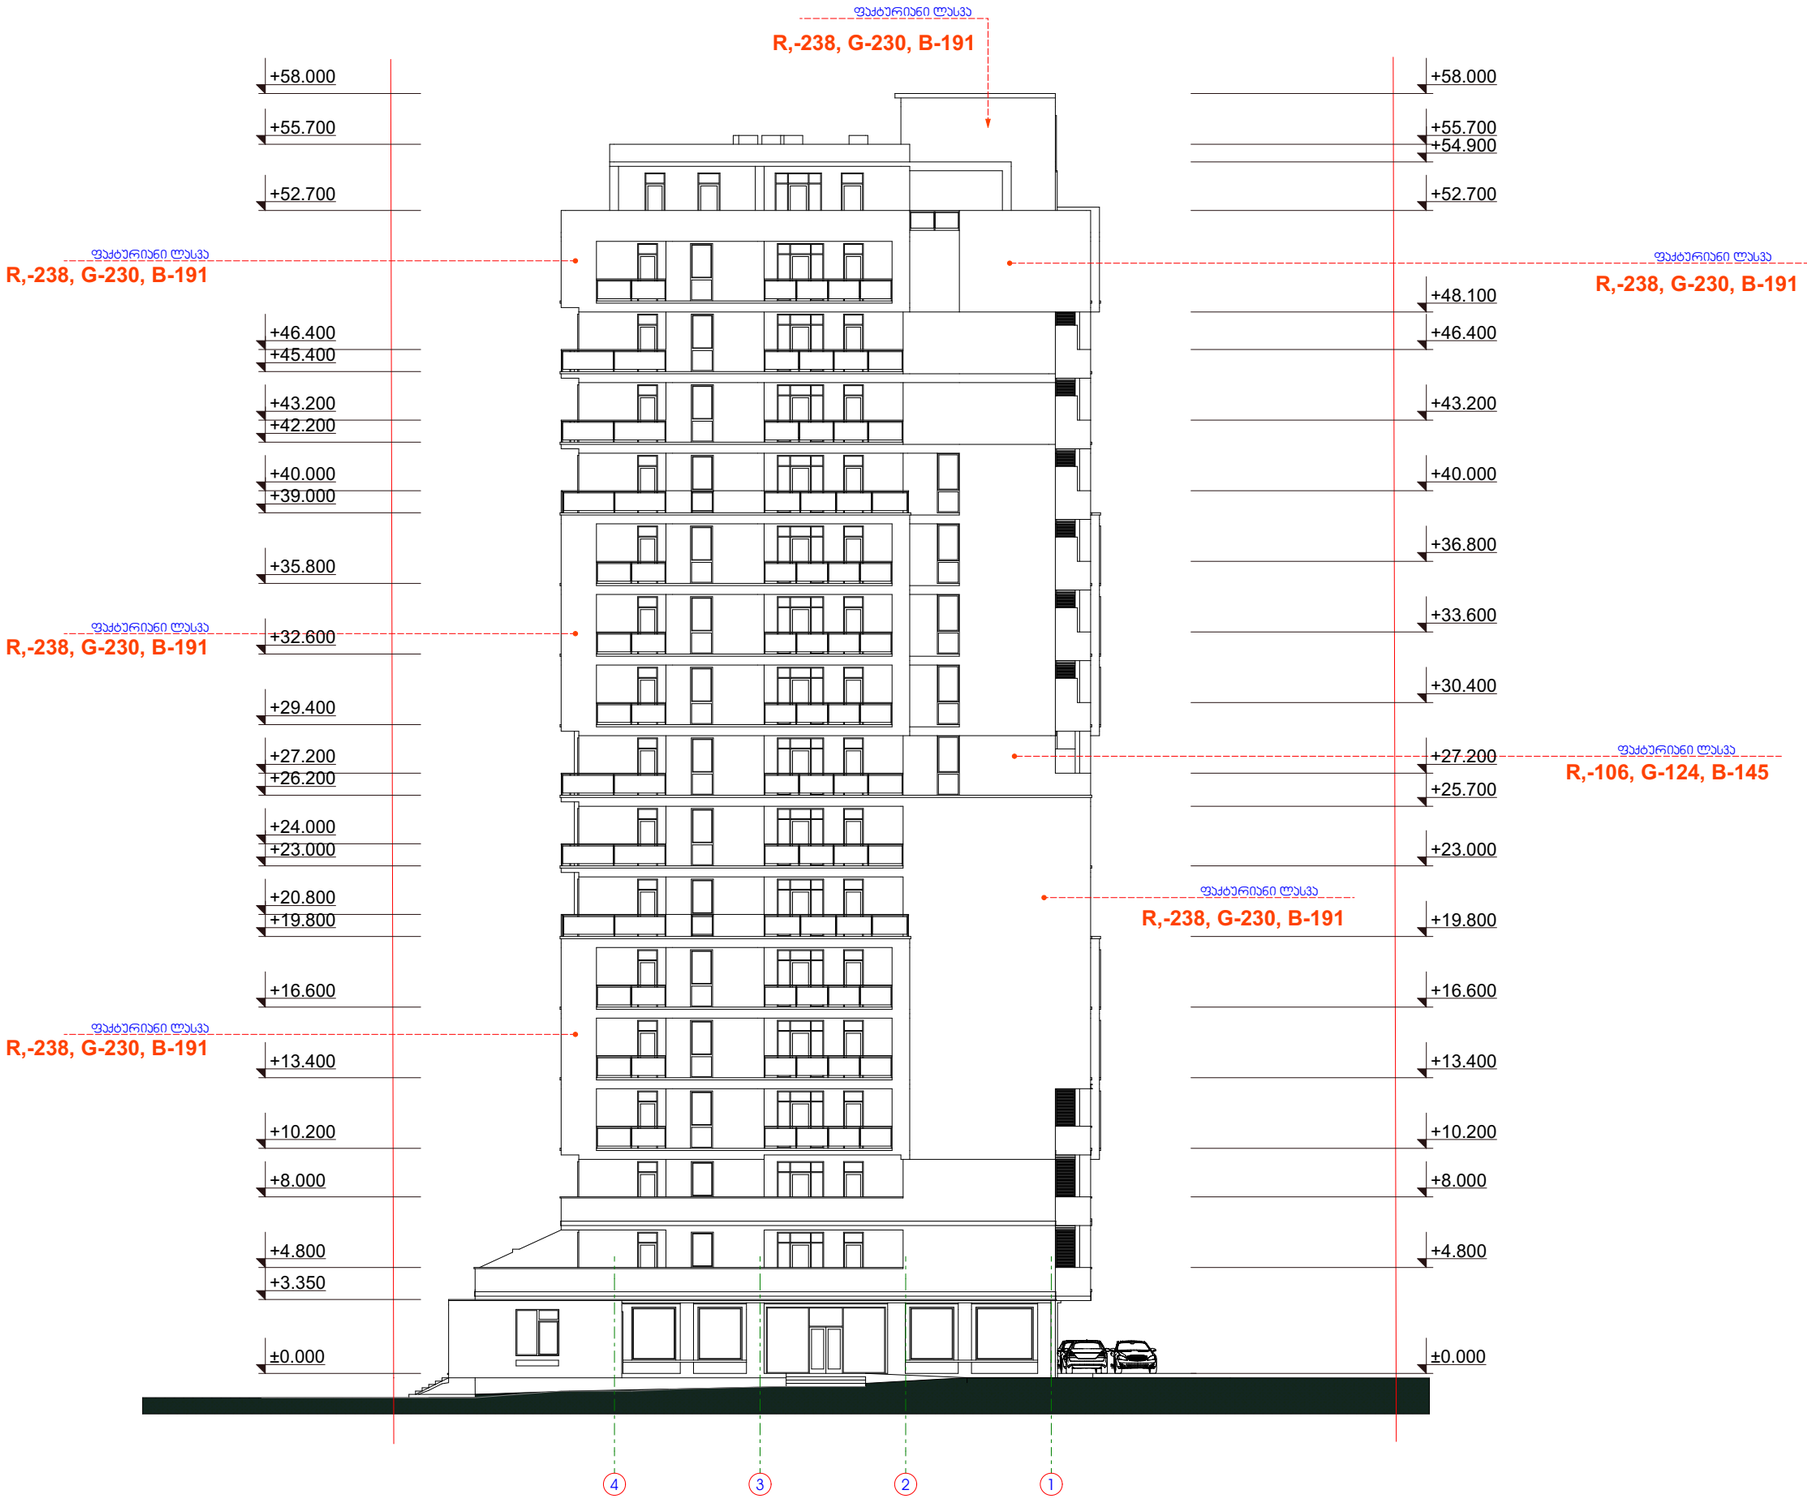

ფორმატი	დაკვეთა №	ფაილის სახელი
A-3		

ექსპლიკაცია:

აპრობაციის აღნიშვნები

საკადასტრო საზღვარი

გათხრა

კონდენციონერება

შენიშვნები:

1/ ზომები მოცემულია სანტიმეტრებში

პროექტის სახელწოდება

ქ. თბილისში, დიდი დიღომი, ფარნავაზ მეფის გამზ. მიმდებარედ შპს "აკა"-ს მრავალფუნქციური შენობის კორექტირებული პროექტი

01.10.06.009.042

	გვარი	ხელმოწერა
დირექტორი	ნ. კარანაძე	
მთ. არქიტ.	თ. დათებაშვილი	
არქიტექტორი	გ. დათებაშვილი	
არქიტექტორი	ქ. როქვა	
შემსრულა		

მისამართი

LTD " NDN group"

მასშტაბი	1:100	ფასადი 4-1
თარიღი	2018	

სტადია	ფურცელი	ფურცლები
ს.პ.	ა-	

ფასადი "ზ-ა" მ. 1:100



ფორმატი	დაკვეთა №	ფაილის სახელი
A-3		

ექსპლიკაცია:

პირობითი აღნიშვნები

საკადასტრო საზღვარი

გათბობა

კონდენციერება

შენიშვნები:

1/ ხვრელები მოცემულია სანტიმეტრებში

პროექტის სახელწოდება

ქ. ობილისში, დიდი დიღომი, შარნავაზ მეფის გამზ. მიმდებარედ შპს "აპა"-ს მრავალფუნქციური შენობის კორექტირებული პროექტი

01.10.06.009.042

	გვარი	ხელმოწერა
დირექტორი	ნ. კარანაძე	
მთ. არქიტ.	თ. დათებაშვილი	
არქიტექტორი	ბ. დათებაშვილი	
არქიტექტორი	ა. როქვა	
შესრულა		

მისამართი

LTD " NDN group"

მასშტაბი	1:100	ფასადი ზ-ა
თარიღი	2018	

სტადია	ფურცელი	ფურცლები
ს.პ.	ა-	

ფასადი "1-4" მ. 1:100

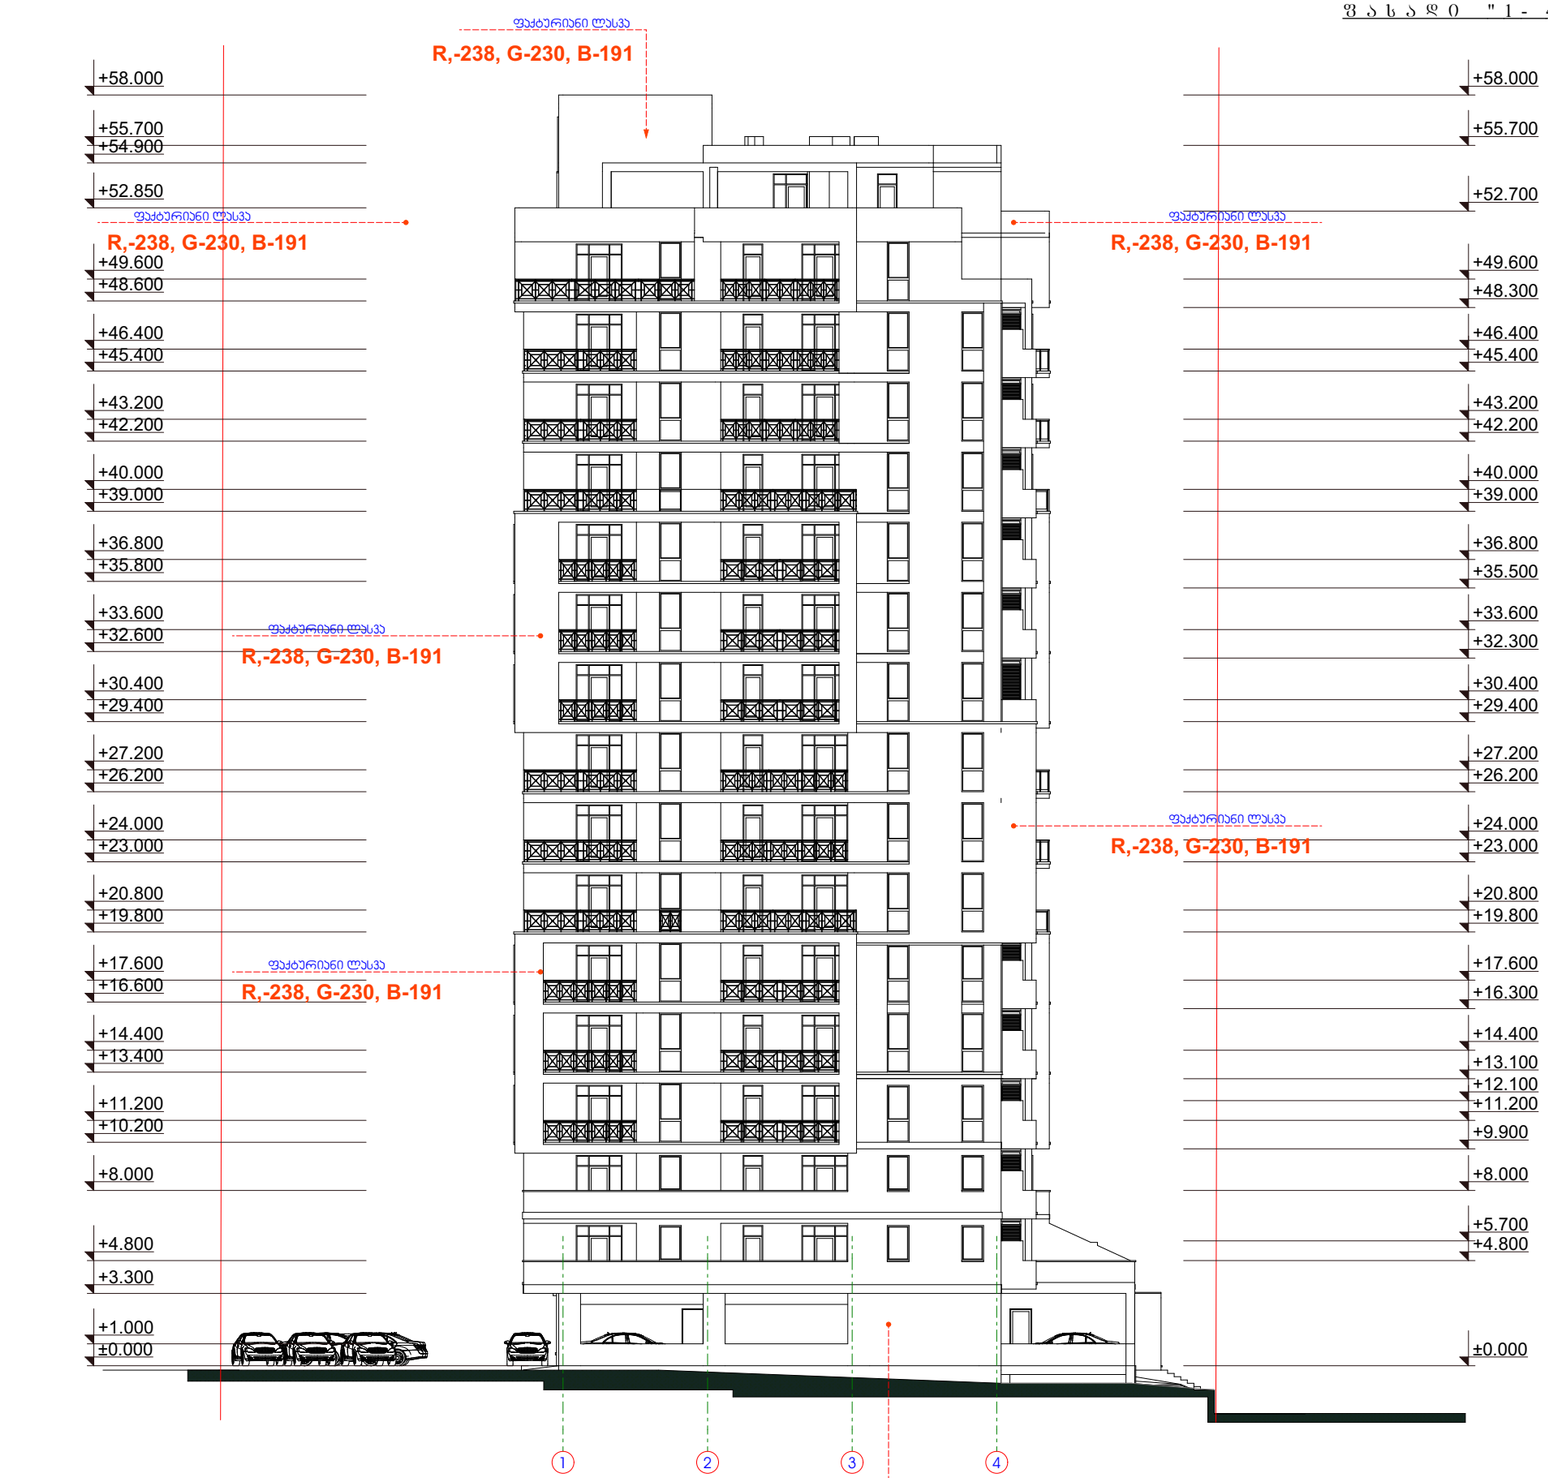

ფორმატი	დაკვეთა №	ფაილის სახელი
A-3		

ექსპლიკაცია:

პირობითი აღნიშვნები

საკადასტრო საზღვარი

გათბობა

კონდენციორება

შენიშვნები:

1/ ზომები მოცემულია სანტიმეტრებში

პროექტის სახელწოდება

ქ. ობილისში, დიდი დიღომი, ფარნავაზ მეფის გამზ. მიმდებარედ შპს "აკა"-ს მრავალფუნქციური შენობის კორექტირებული პროექტი

01.10.06.009.042

	გვარი	ხელმოწერა
დირექტორი	ნ. კარანაძე	
მთ. არქიტ.	თ. დათეშაშვილი	
არქიტექტორი	გ. დათეშაშვილი	
არქიტექტორი	ქ. როქვა	
შესრულა		

მისამართი

LTD " NDN group"

მასშტაბი 1:100	ფასადი 1-4	
თარიღი 2018		
სტადია	ფურცელი	ფურცლები
ს.პ.	ა-	