პირობითი აღნიშვნები

ტრანსპორტის მოძრაობის მიმართულება

ქვეითთა მოძრაობის მიმართულება

შ.შ.მ პირთათვის ტროტუარზე მოსაწყობი პანდუსი

საპროექტო საგზაო ნიშნები

2.3 -----1ც

5.19.2-----2ც

5.19.2-----2ც

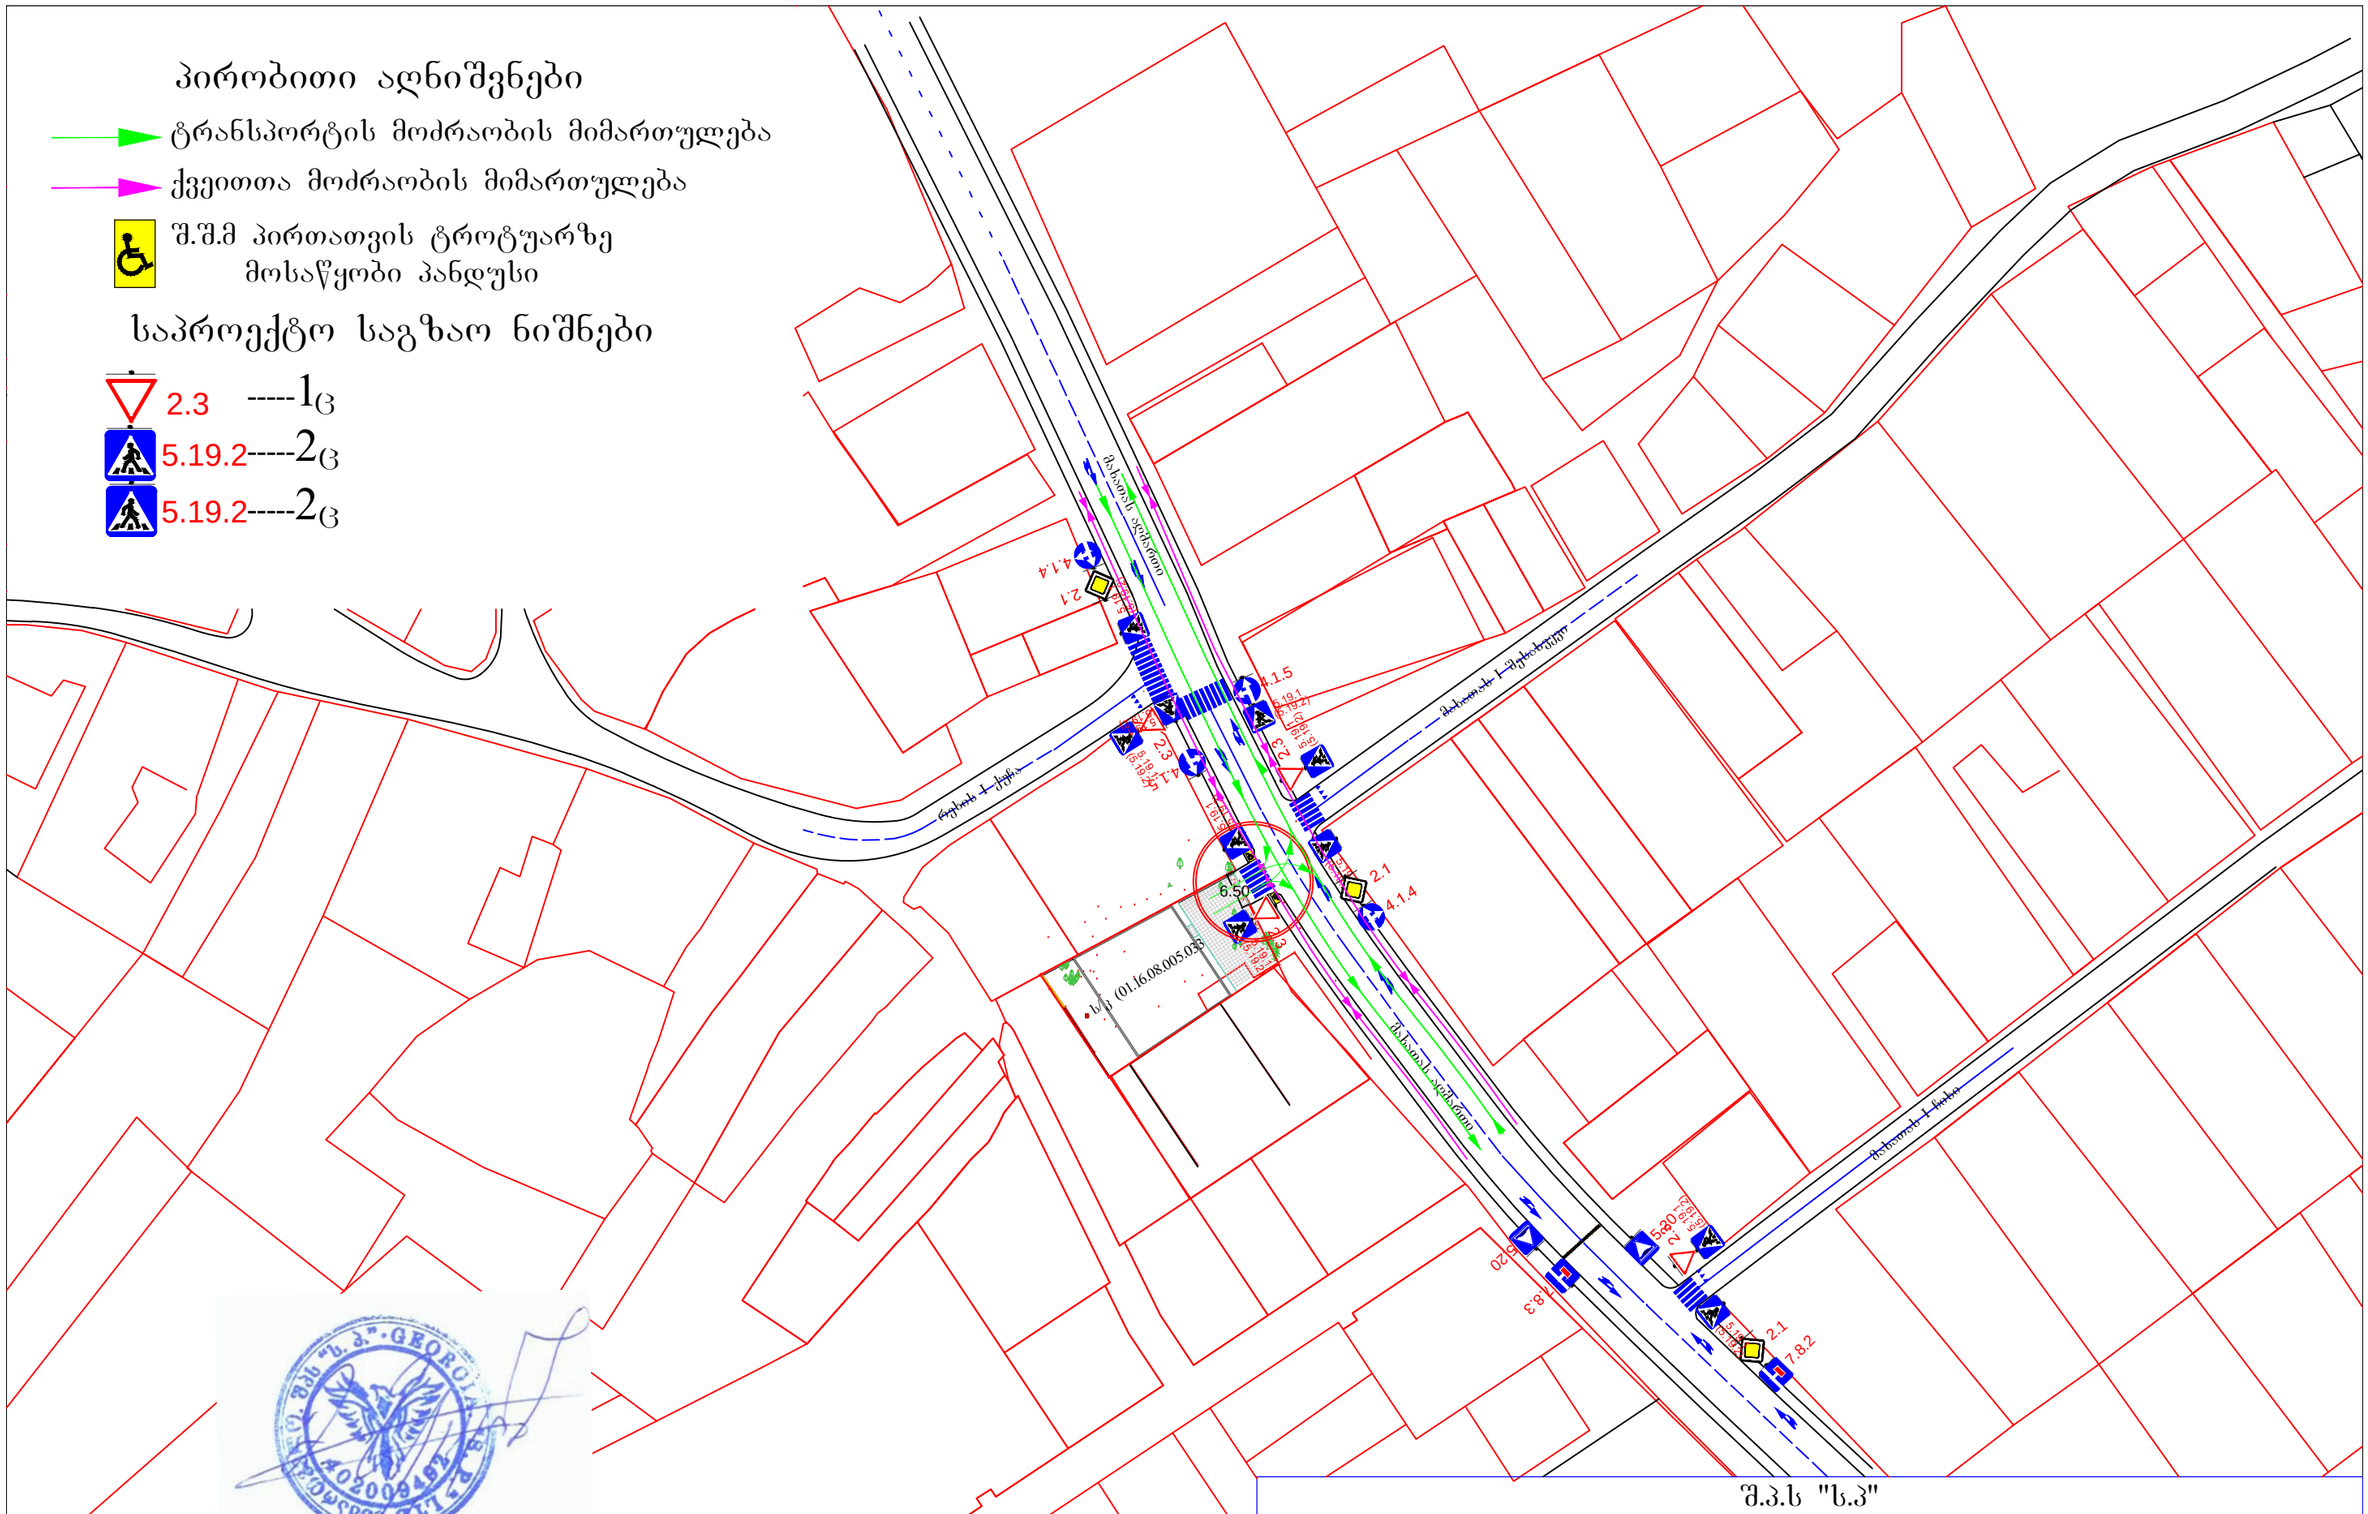

შ.პ.ს "ს.პ"

თბილისი: მახათის მთაზე მიწის ნაკვეთზე (ს/კ 01.16.08.005.033) მრავალფუნქციური შენობის მშენებლობისთვის საგზაო მოძრაობის ორგანიზების სქემა, საგზაო/სატრანსპორტო ინფასტრუქტურის და ნაკადების მიმართულებებისწვენებით

დამკვეთი:	შ.პ.ს "ბლექსი თბილისი"	ტელეფონი:	514007300
შემსრულებელი:	მიხეილ ზუკაკიშვილი	ტელეფონი:	595002215

მ. 1:1000

შ.პ.ს "ს.პ"

ფურცელი №1