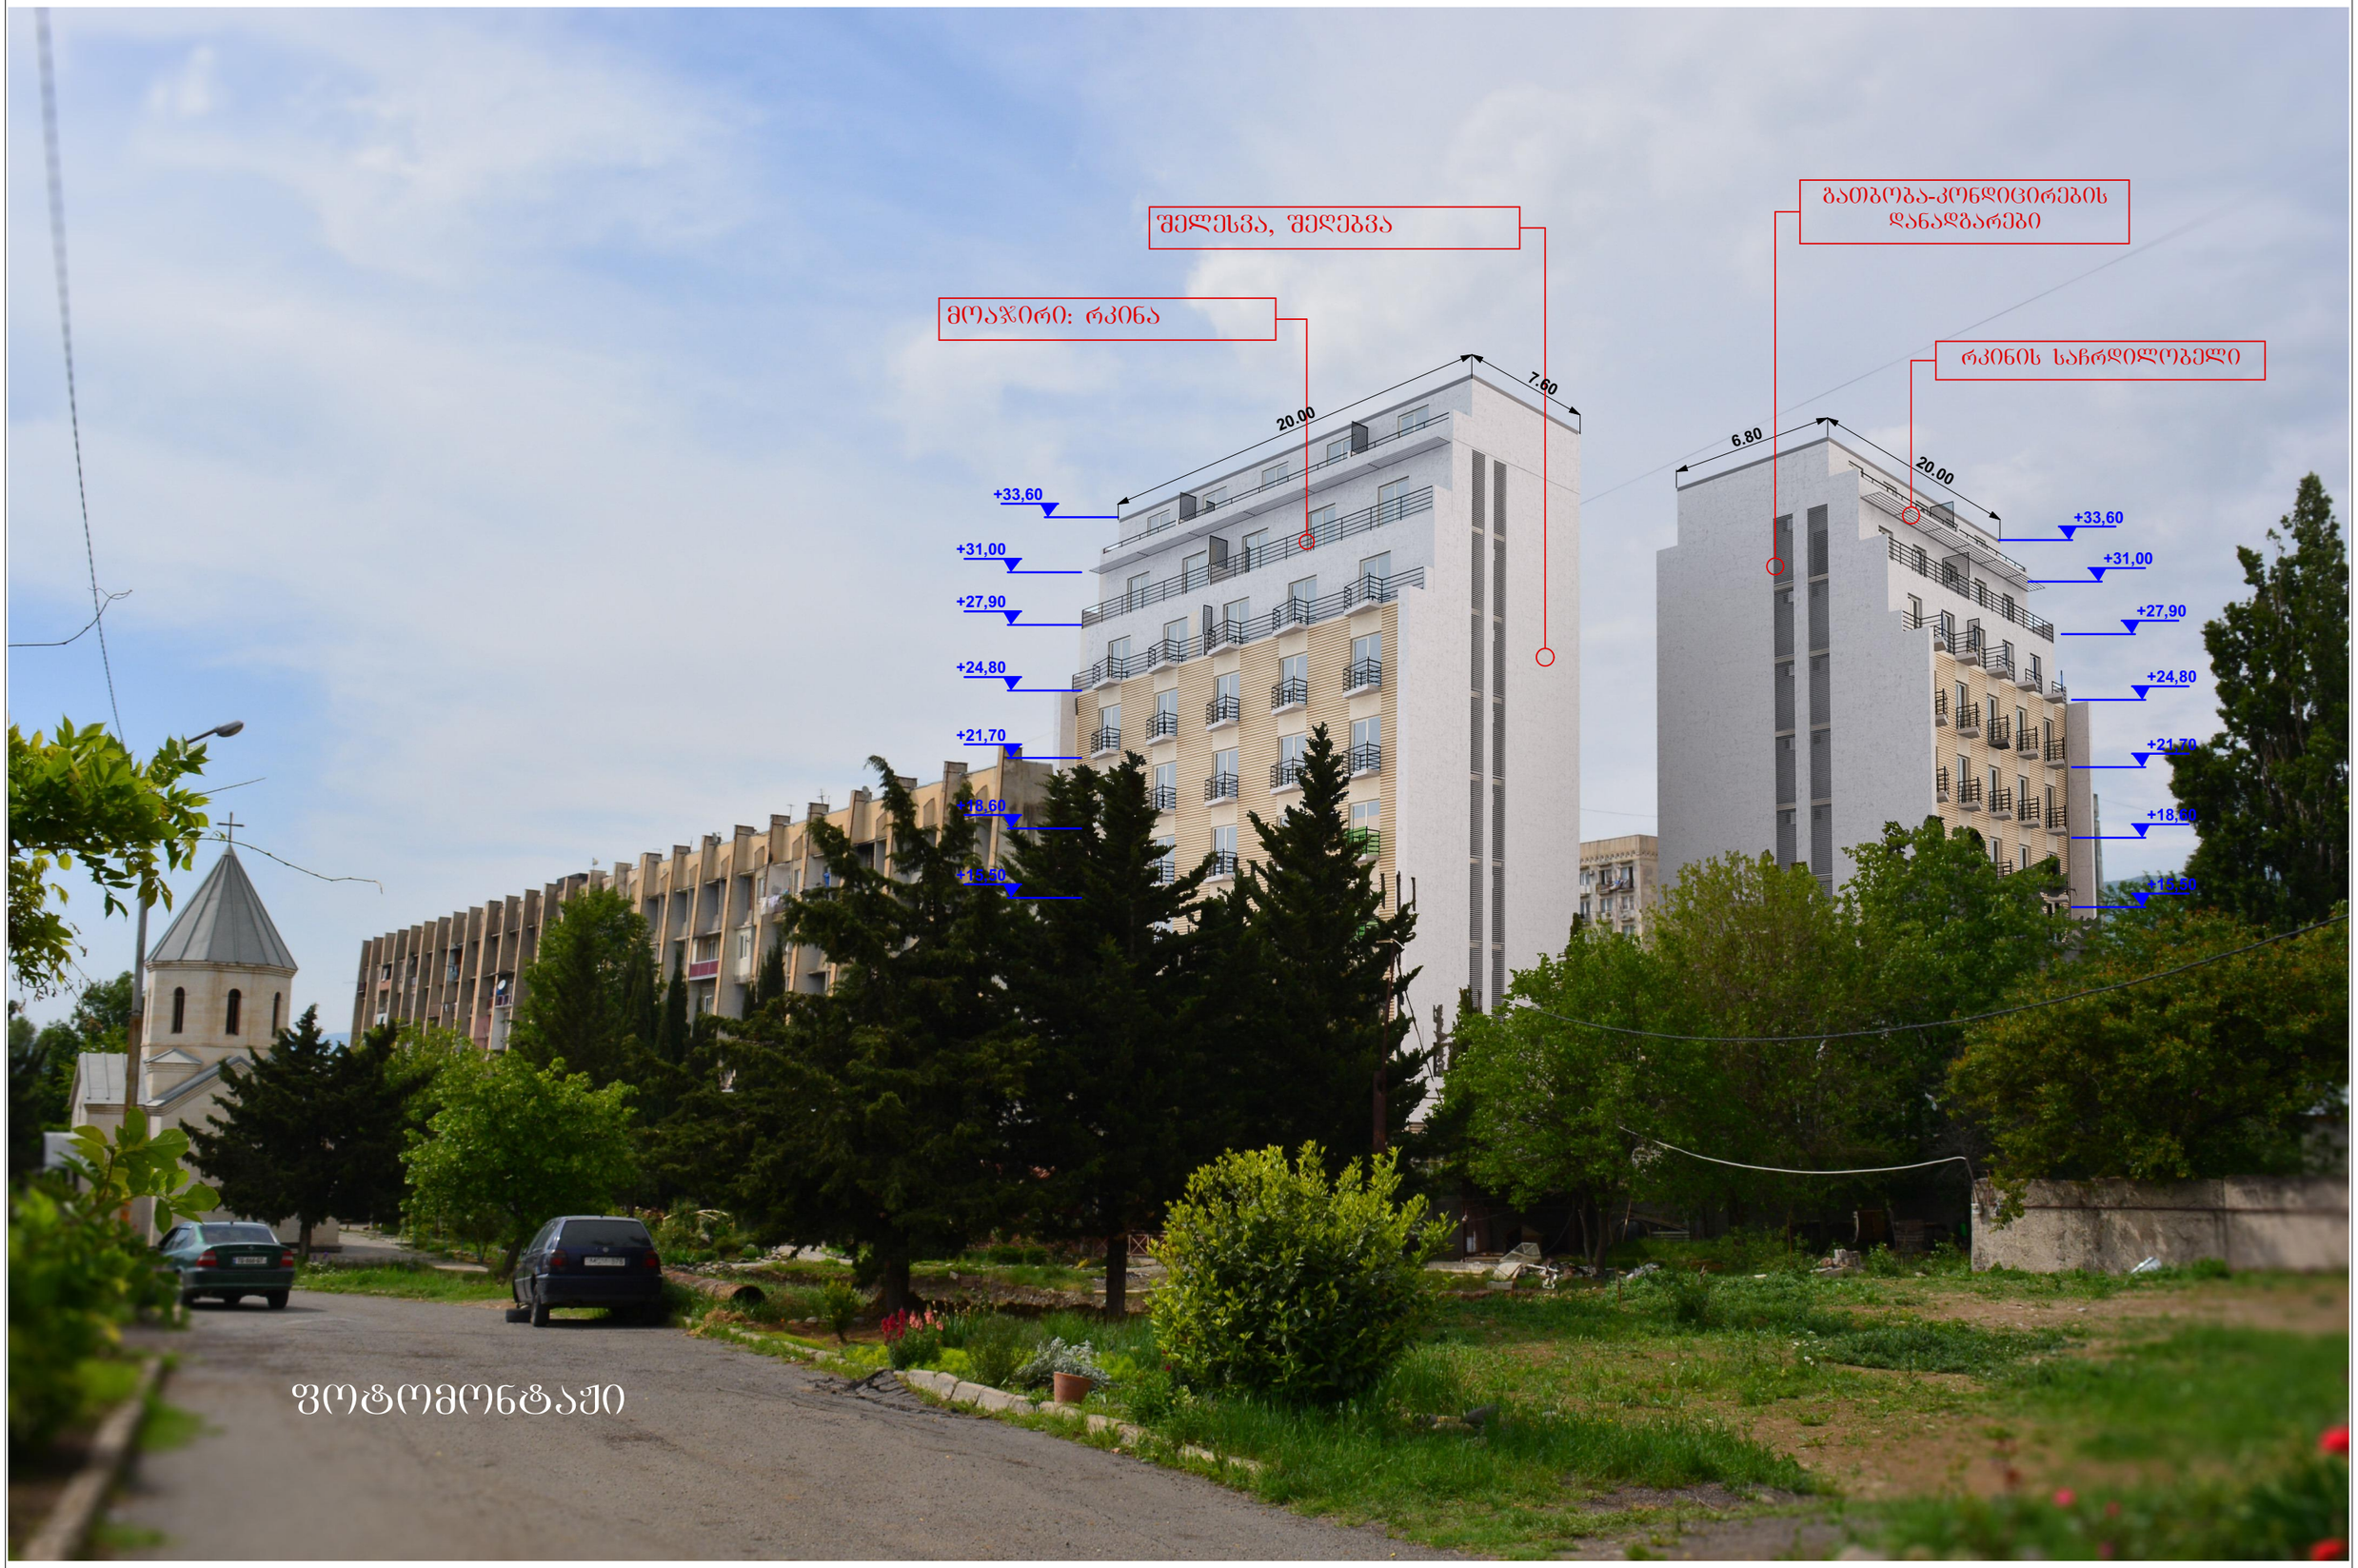

შელესვა, შელებვა
მოპირკეთება: რკინა
გათბობა-კონდიცირების დანადგარები
რკინის საჩრდილობელი
7.60
20.00
6.80
20.00
+33,60
+31,00
+27,90
+24,80
+21,70
+18,60
+15,50
+33,60
+31,00
+27,90
+24,80
+21,70
+18,60
+15,50
ფოტომონტაჟი

ОФҮҮ ОЖВЬЖЭҮҮЧВЬЕ
ОЕЫЗЧҮЮФҮЖЧҮ

ОФҮҮ ОЖВЬЖЭҮҮЧВЬЕ
ОЕЫЗЧҮЮФҮЖЧҮ

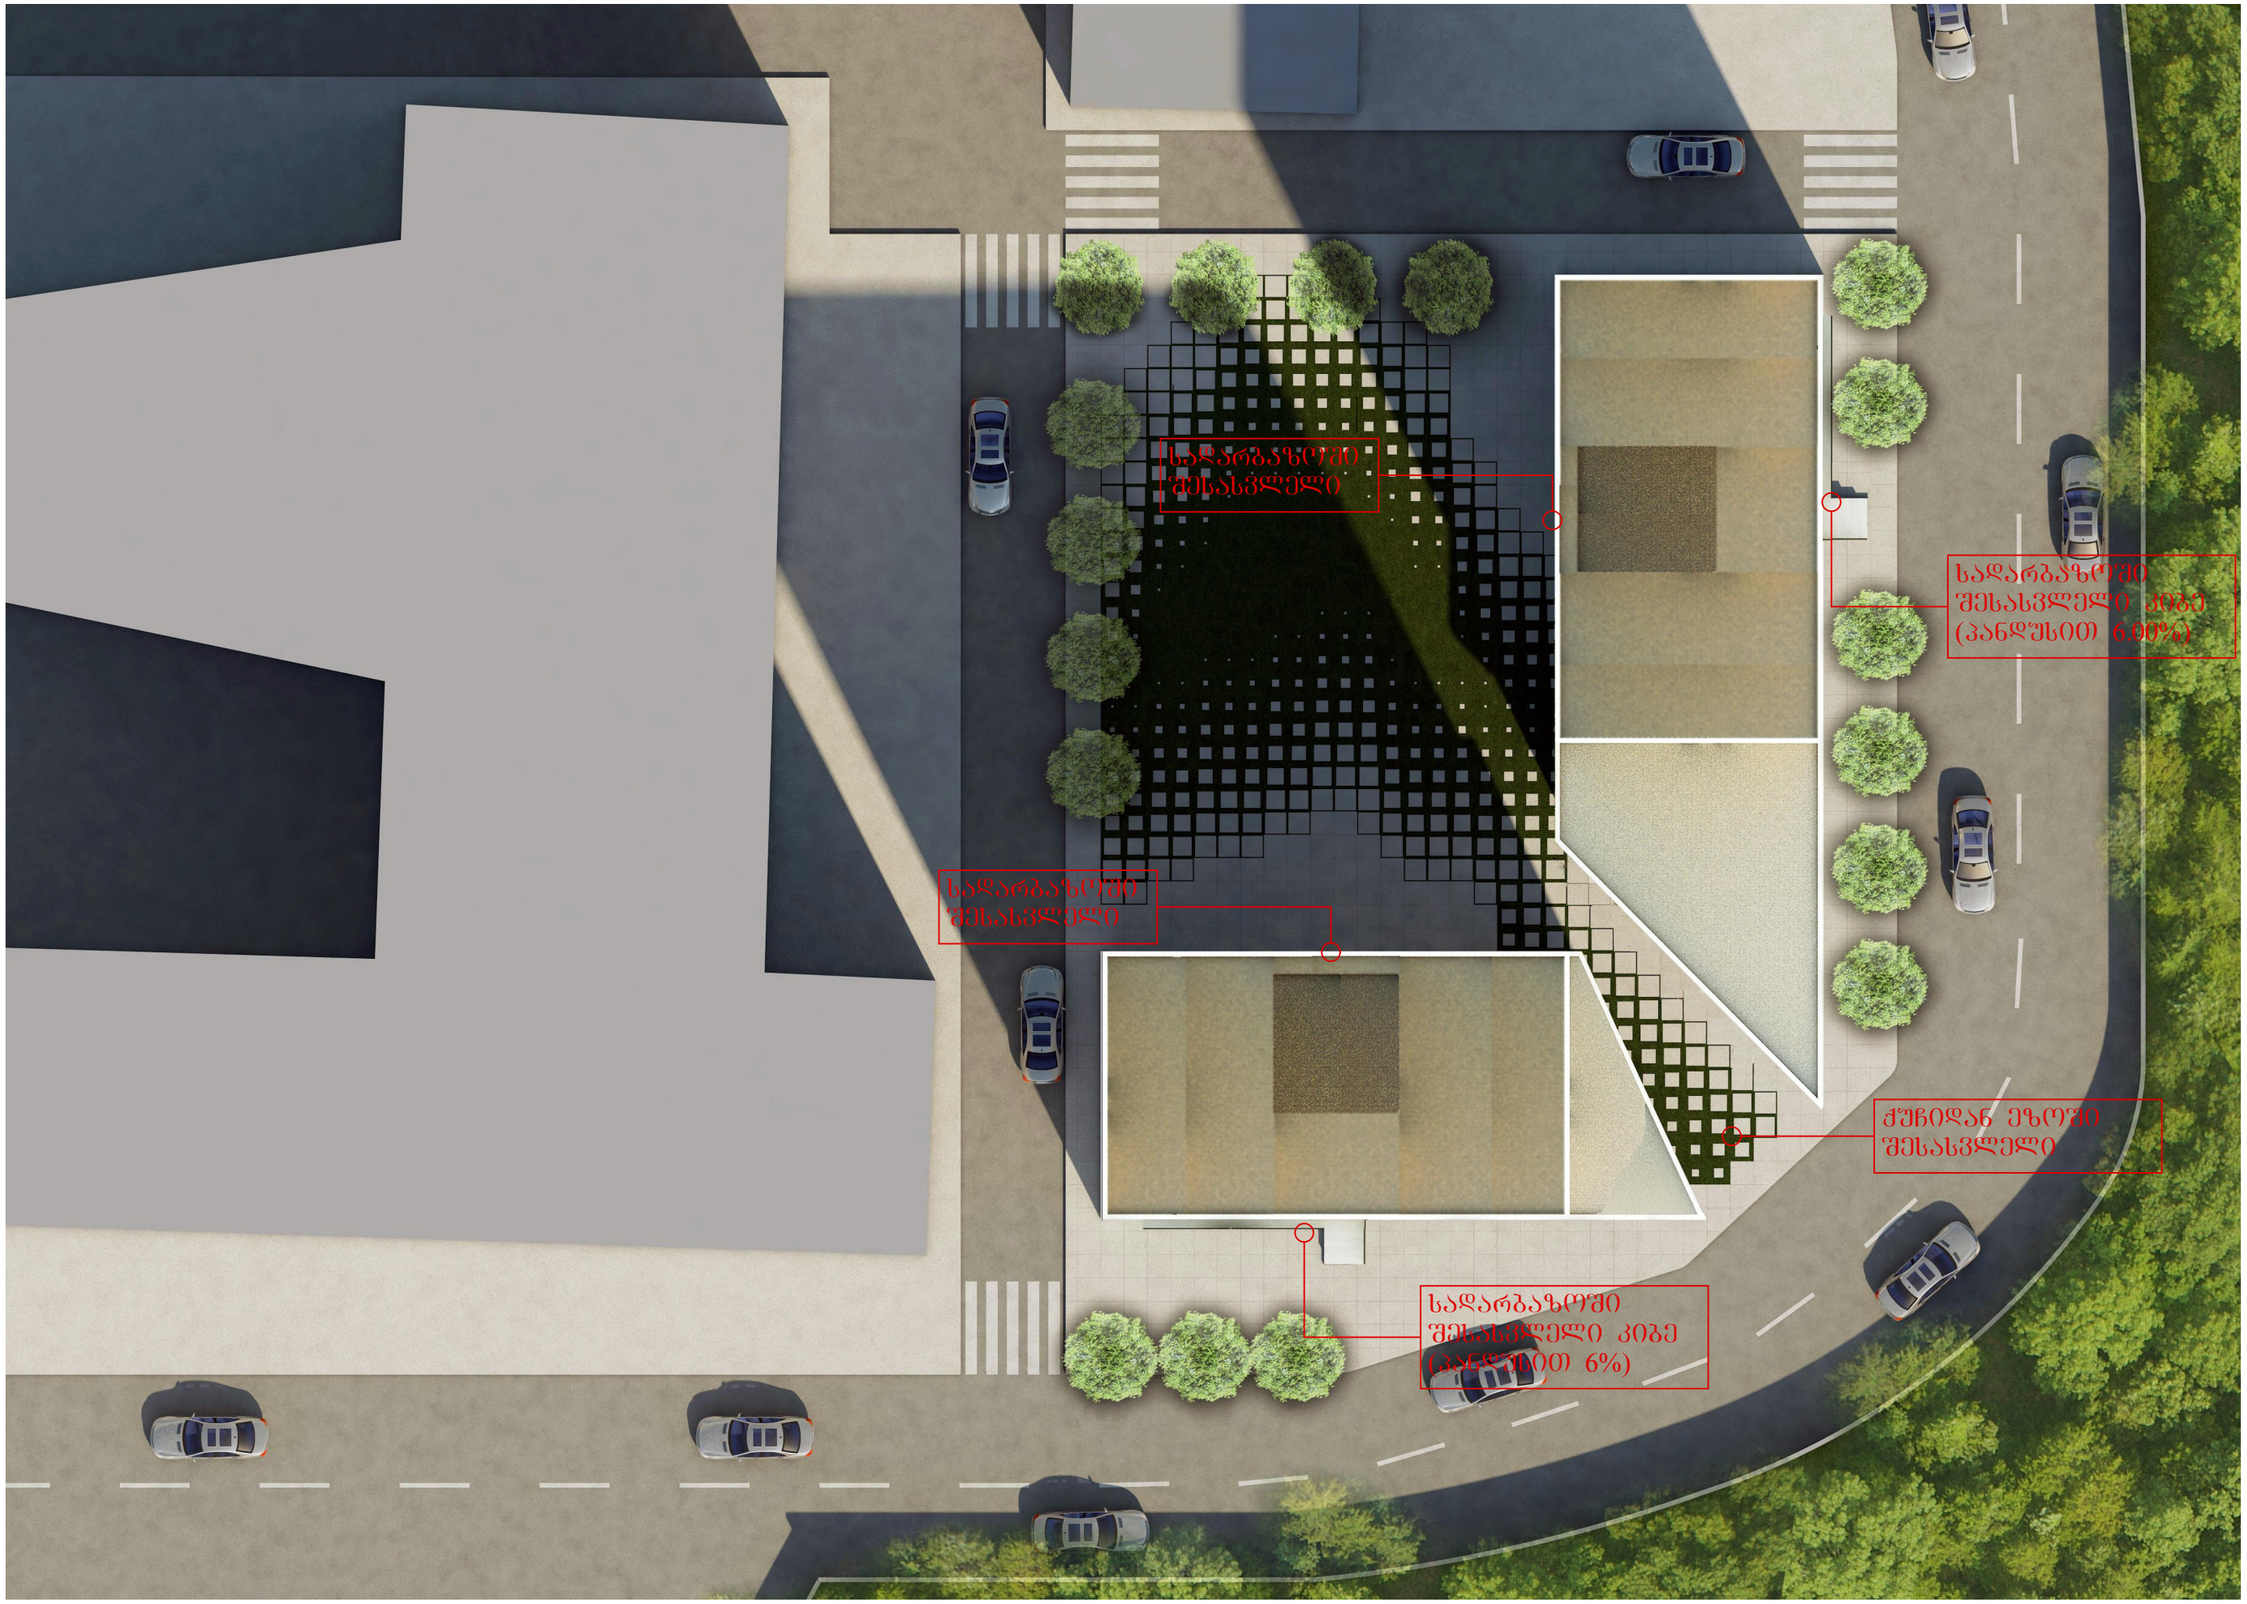
ЗЮЧЖЮФЮ ЖЮЮЖЧЗЮ
ЧЮЧЖЮЖЧЗЮ

ЧЮЗЮЧЮЧЗЮЖЧЗЮЖЧЗЮ
ЖЧЗЬЖЮЮЮЗЮЧЮЗЮЖЧЗЮ
-ЧЖЮЧЮЧЮЧ ОЖЮЮЖЧ

ЧЮЧЖЮЖЧЗЮЖЧЗЮЧЮЗЮЧЮ
ЖЧЗЮЖЧЗЮЧЮЗЮЧЮЗЮЖЧЗЮ
(ЮЖЮЮЮ)

ЖЗЮЕЮЧ ЮЗЮЧЮЗЮЖЧЗЮ

ЖЧЗЮЖЧЗЮЧЮЗЮЧЮЗЮЖЧЗЮ
ЮЖЧЗЬЖЮЮЮЗЮЧЮЗЮЖЧЗЮ
ЖЗЮЧЮЗЮЖЧЗЮЧЮЗЮЖЧЗЮ


სადარბაზოში შესასვლელი
სადარბაზოში შესასვლელი კიბე (პანდუსით 6.00%)
სადარბაზოში შესასვლელი
ჭუჩიდან ეზოში შესასვლელი
სადარბაზოში შესასვლელი კიბე (პანდუსით 6%)