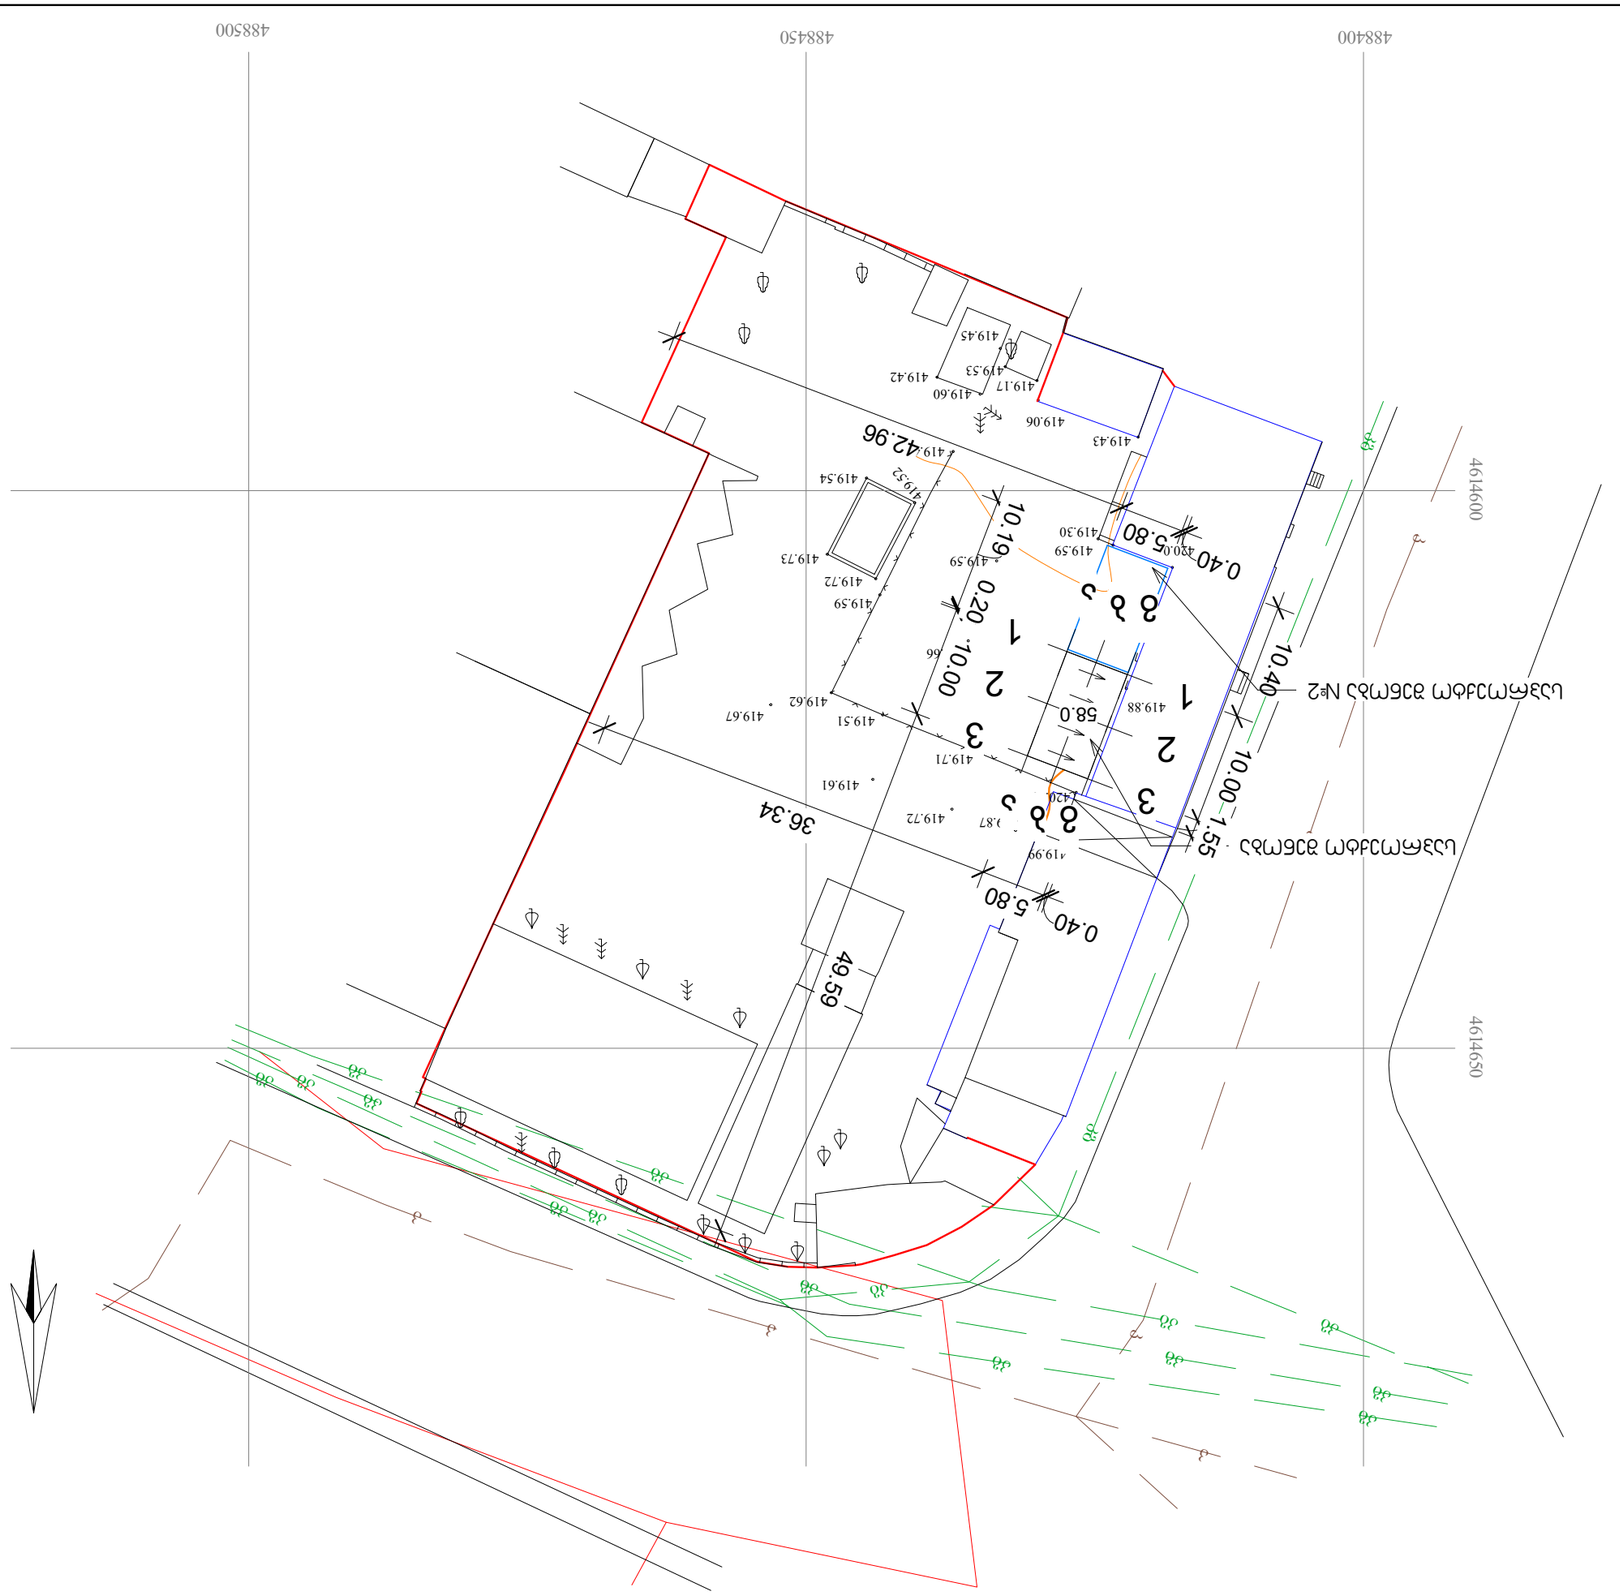

419.42
419.60
419.45

419.53
419.17
419.06
419.43

419.30

420.00 419.59

419.88

420.10

419.99

419.71

419.51

419.62
419.59
419.48

419.73
419.72

419

.52 419.54
419.59

419.66

419.67

419.61

419.72 419.87

kg

kg

kg

kg

kg

kg

kg

kg

k kg g

kg

kg

kg

kg
kg

kg

kg

kg

k

k

k
k

k

k

488400 488450

4614600 4614650

488500

3

3

2

2

1

1

ა

ა

გ

გ
ბ

ბ

0.40 5.80

36.34

0.40 5.80

42.96

10.

19

0.

20

10.

00

49.

59

58.0

საპროექტო შენობა

10.

40

10.

00

1.

55

საპროექტო შენობა #2

მასშტაბი

თარიღი

გვერდი ფურცელი

A3

თანამდებობა ხელმოწერა ვინაობა

დირექტორი

არქიტექტორი

გ. კირკიტაძე

ზ. თედიაშვილი

საპროექტო ტერიტორიის მისამართი

ნახაზის

დასახელება

პროექტის სახელწოდება

ქ. თბილისი სამგორის ქუჩა #2 (ნაკვეთი #8/98)

(s/k:01.17.11.008.098)
შ.პ.ს. "ნიუ პოინტ" თბილისი, მგალობლიშვილის ქუჩა 3

Ltd "New Point" Mgaloblishvili 3 სტ. თბილისი, Georgia, 0160

ექსპლიკაცია
დამკვეთი ნ. ცომაია

(+99532) 2945808; 557 704433

www.newpoint.ge info@newpoint.ge

1 : 500

31/12/18 11:21:16 AM

გენგეგმა
19.12.2018

A101

ინდივიდუალური ავტოსადგომი

რკინის კარი
5.00
შეიძლება და შეიძლება
ბევ კრემისფრად
3.00
0.00
10.00
5.8