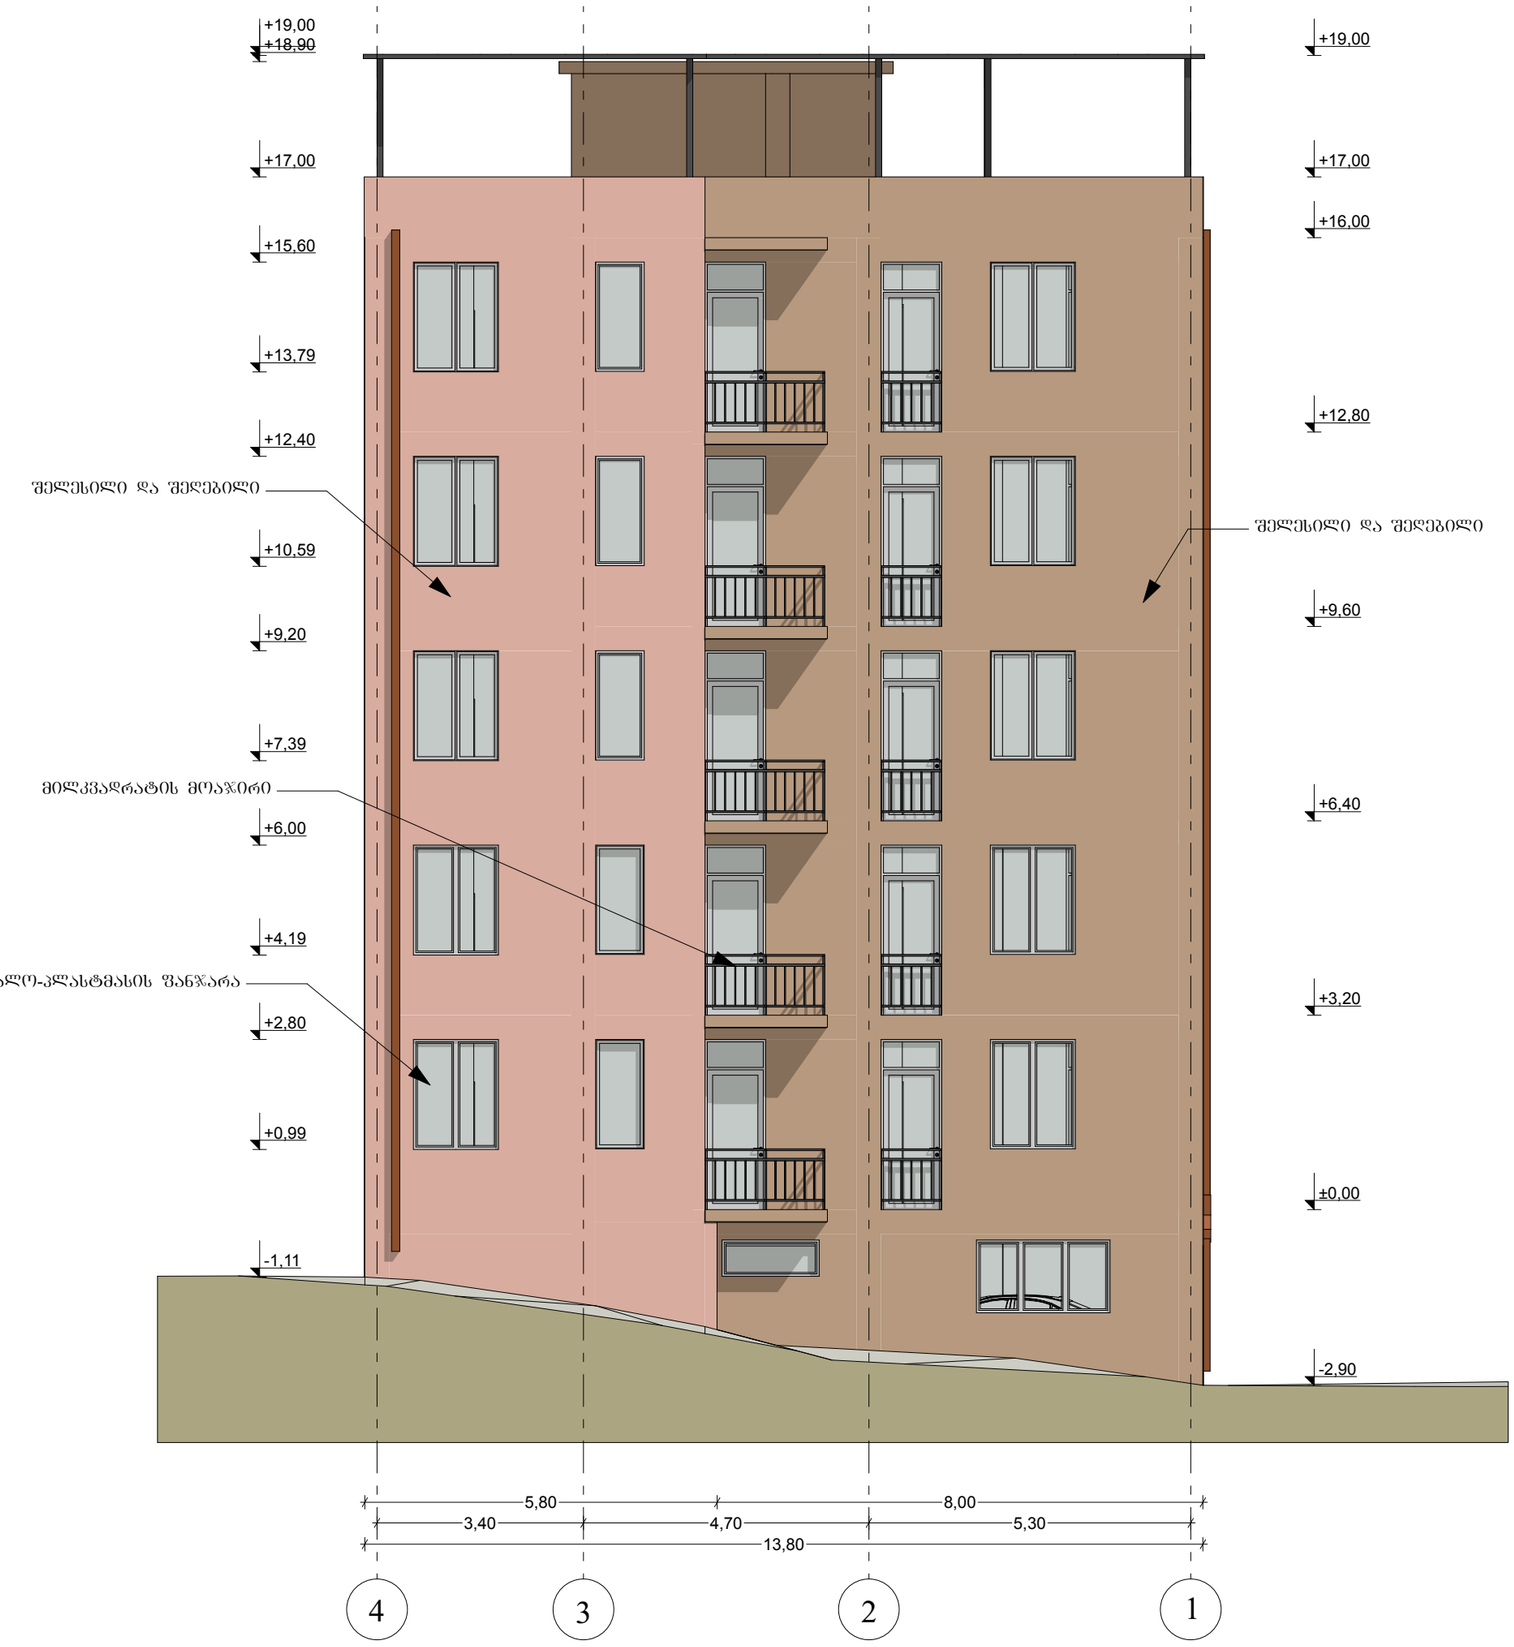


ფორმატი A-3	დაკვეთა №	თარიღი
		..... 2014 წ.

პირობითი ნიშნები

საკადასტრო საზღვარი

კონსტრუქციული ღერძი

ჭრილის ხაზი

არქიტექტურული ნიშნული

შენიშვნა

პროექტის სახელწოდება

მრავალფუნქციური კომპლექსი / შენობა

მისამართი

ქ. თბილისი ვარკეთილი 3, III მ/რ, ღვალის ქ. №11-ის მიმდებარედ

დამკვეთი

შ.პ.ს. "იეს მუს"

საპროექტო ორგანიზაცია

L.T.D. "SOFTLINE ARCHITECTURE"


ს/ნ 404452276

თანამდებობა	გვარი	ხელმოწერა
დირექტორი	ლ. კიკნაძე	
კორქძტ. პროექტის ავტორი	ს. ჯელიძე	

ნახაზი

ფასადი 4-1 ღერძებში

მასშტაბი	1:100	
სტადია	ფურცელი	ფურცლები
პროექტი		

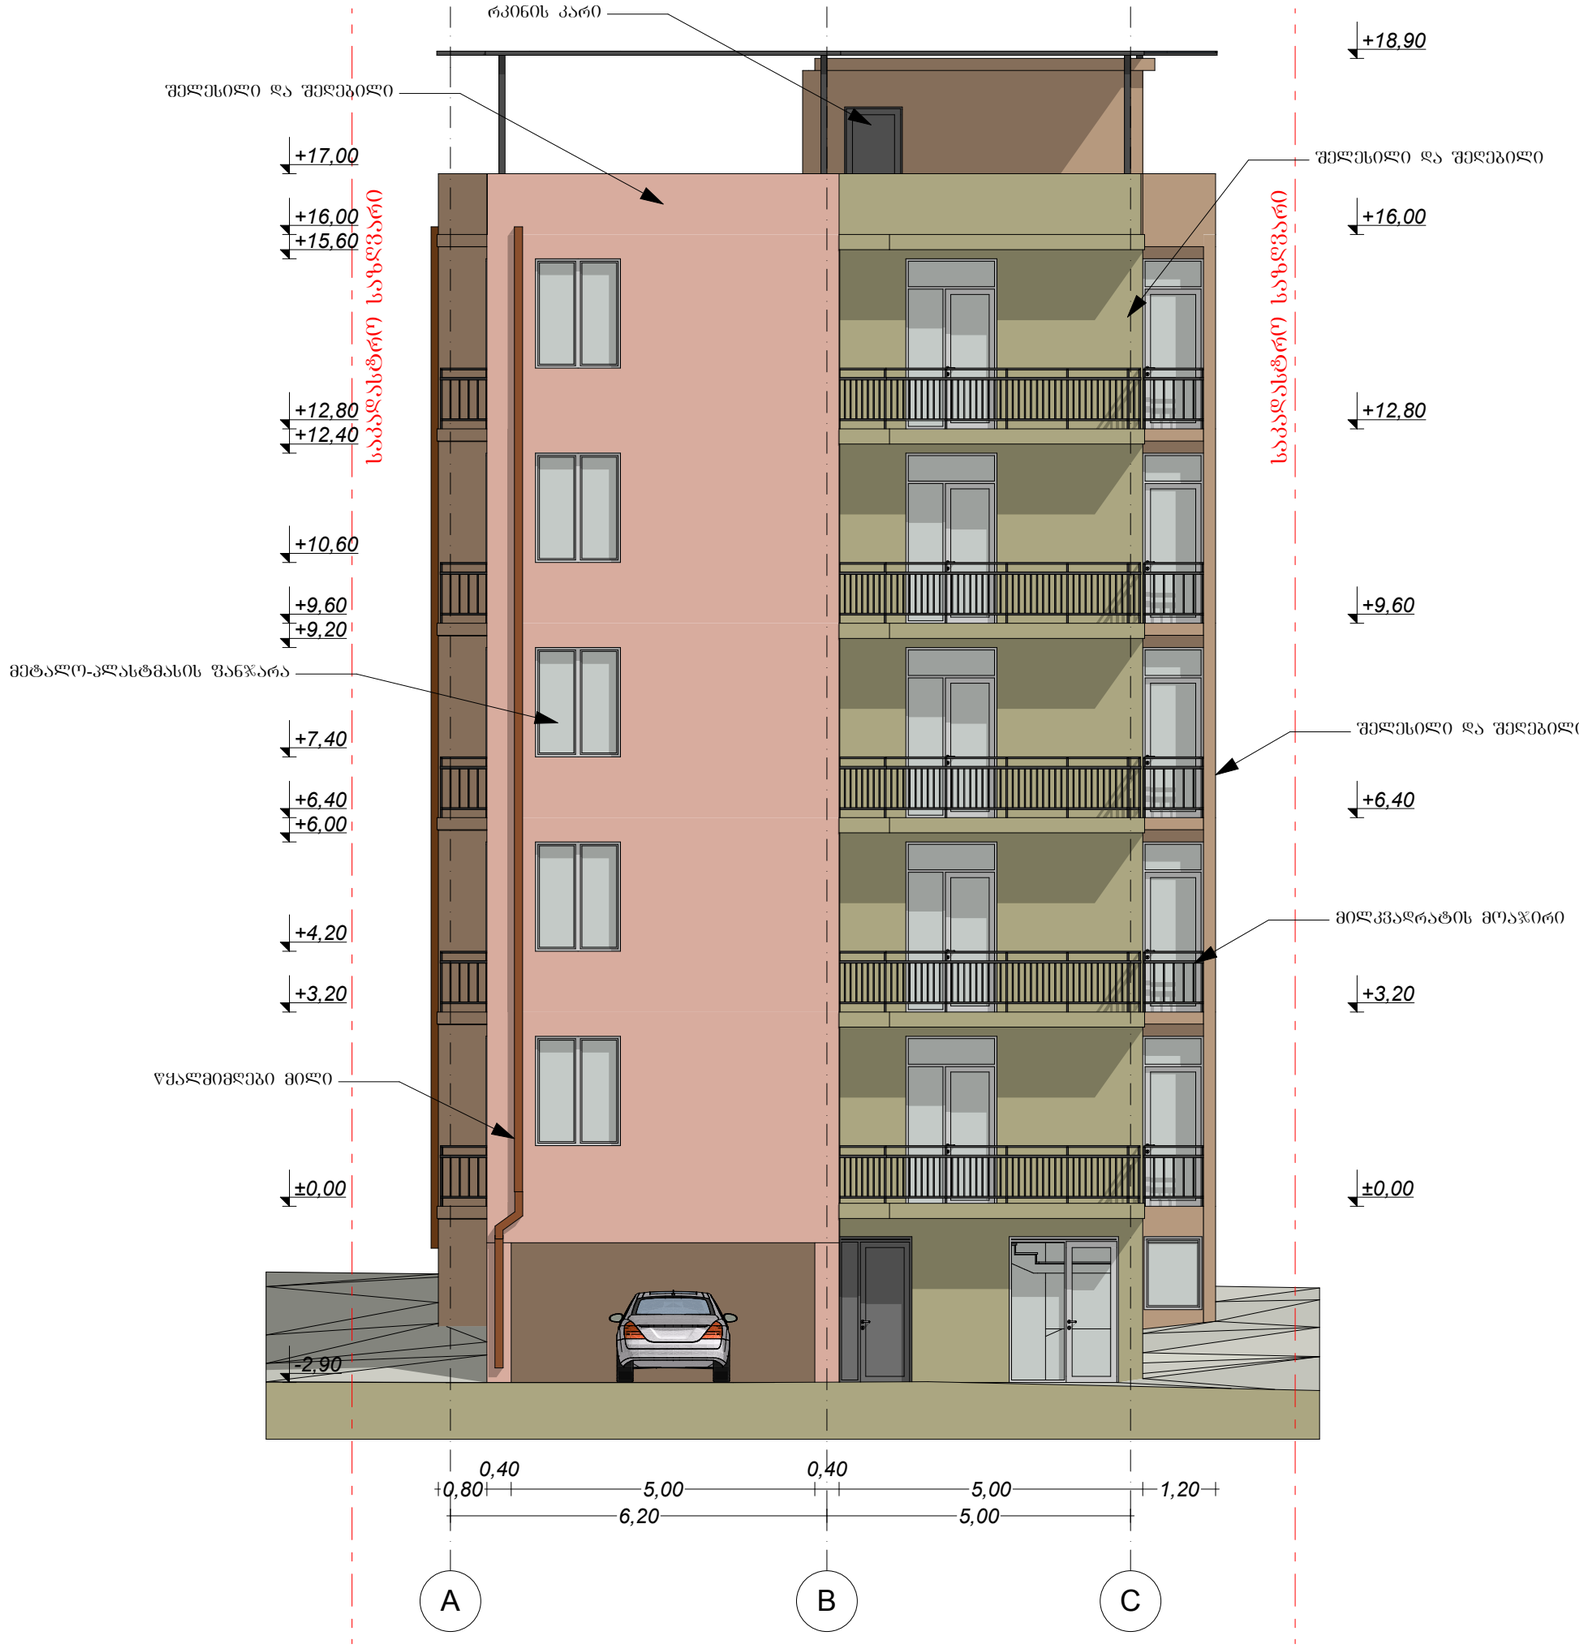

ფორმატი A-3	დაკვეთა №	თარიღი
		..... 2014 წ.

პეროგითი ნიშნები

საკადასტრო საზღვარი

კონსტრუქციული ღერძი

ჭრილის ხაზი

არქიტექტურული ნიშნული

შენიშვნა

პროექტის სახელწოდება

მრავალფუნქციური კომპლექსი / შენობა

მისამართი

ქ. თბილისი ვარკეთილი 3, III მ/რ, ქვალის ქ. №11-ის მიმდებარედ

დამკვეთი

შ.პ.ს. "იეს მუს"

საპროექტო ორგანიზაცია

L.T.D. "SOFTLINE ARCHITECTURE"


ს/ნ 404452276

თანამდებობა	გვარი	ხელმოწერა
დირექტორი	ლ. კიკნაძე	
კორექტ. პროექტის აქტორი	ს. ჯელიძე	


ნახაზი

ფასადი A-C ღერძებში

მასშტაბი	1:100	
სტადია	ფურცელი	ფურცლები
პროექტი		

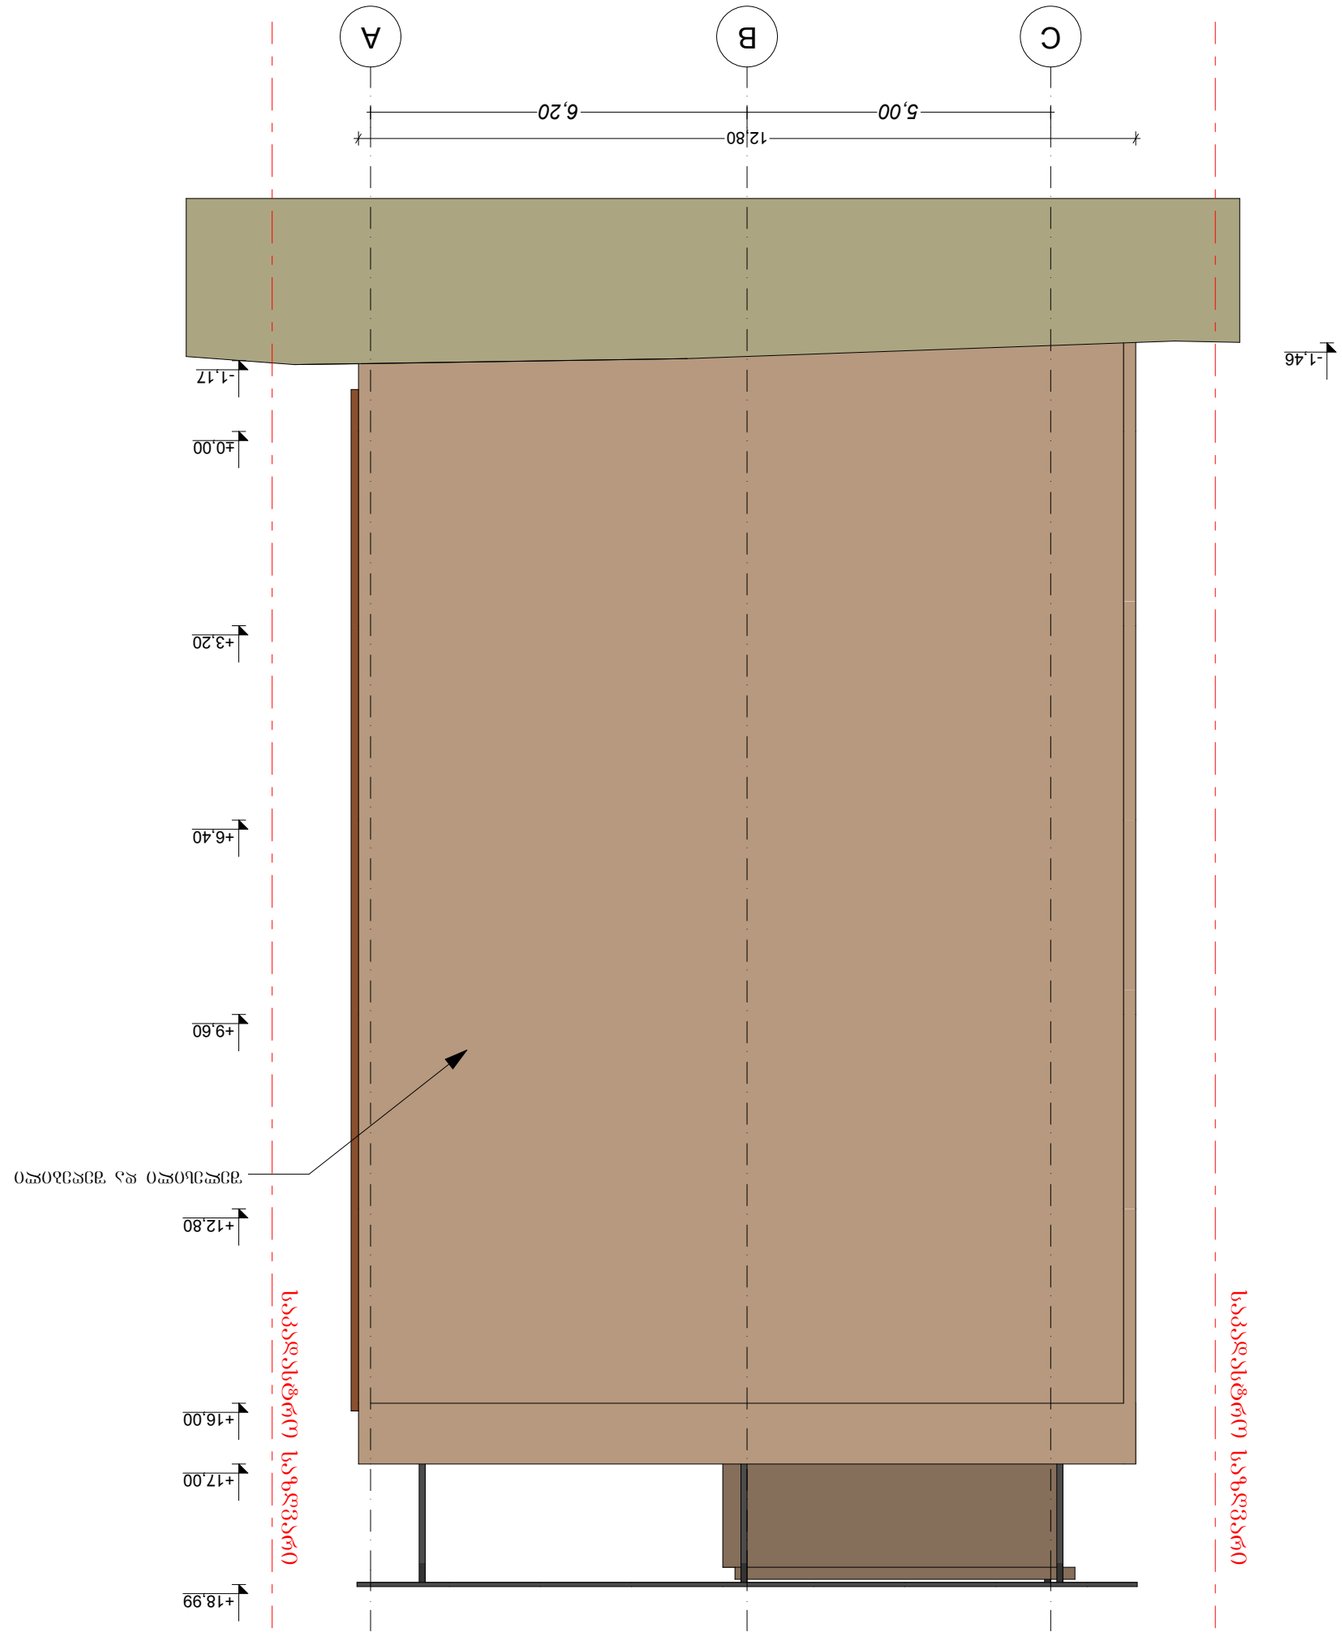

შენობის დასახელება	ვ.პ.ლ. "ნავს ბაზა"
ობიექტის მისამართი	საქართველო, ქობულეთის მუნიციპალიტეტი
ნახაზის დასახელება	ფასადი C-A ფრონტალური პროექცია
მასშტაბი	1:100
ნახაზის ტიპი	შეთანხმების
ნახაზის ნომერი	შეთანხმების
ავტორი	

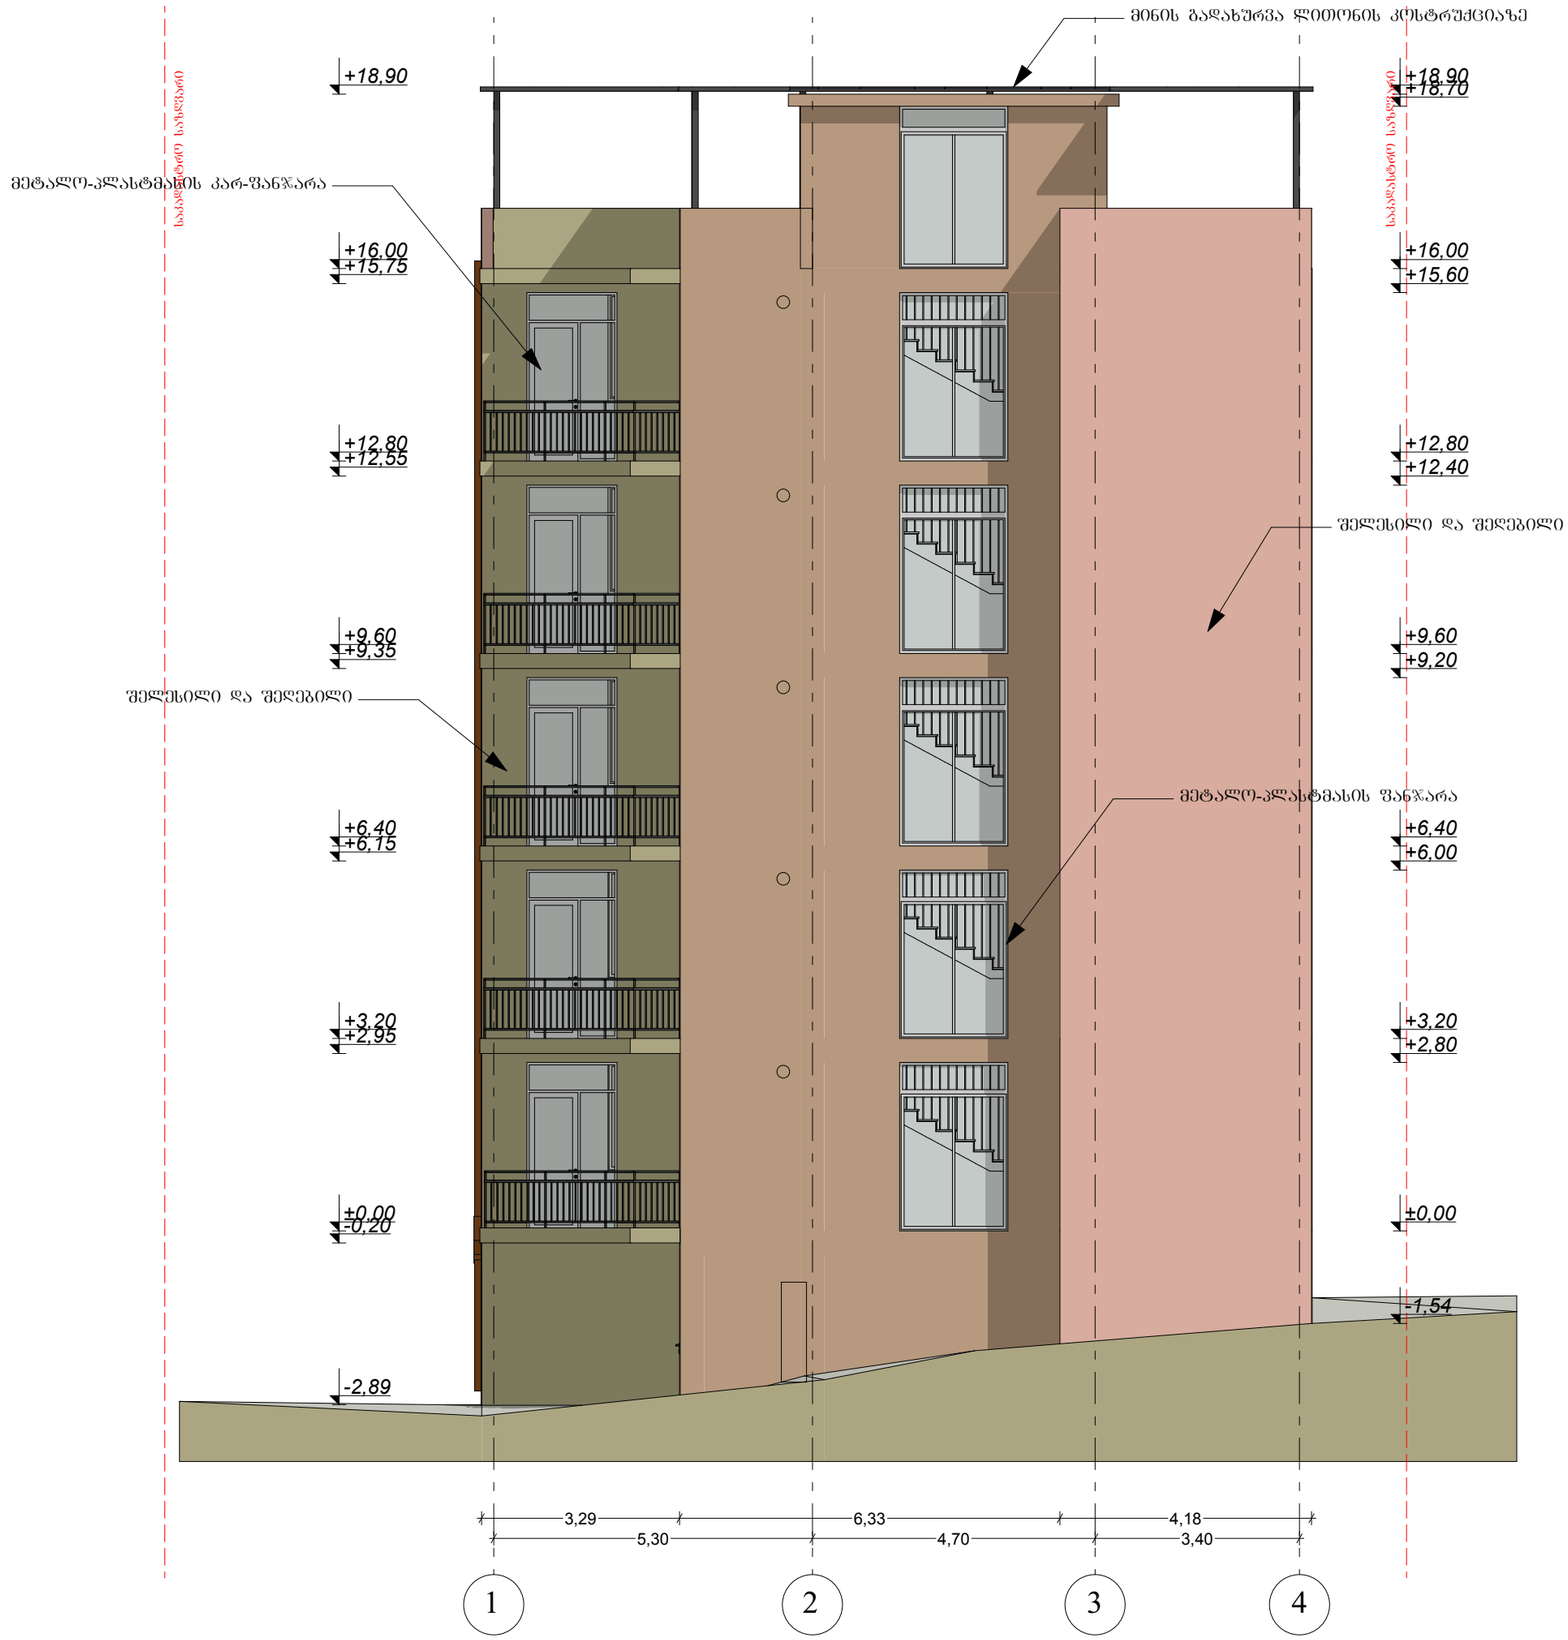

ფორმატი A-3	დაკვეთა №	თარიღი ..... 2014 წ.

პირობითი ნიშნები

საკადასტრო საზღვარი

1 — კონსტრუქციული ღერძი

1/1 — ჭრილის ხაზი

0.00 — არქიტექტურული ნიშნული

შენიშვნა

პროექტის სახელწოდება

მრავალფუნქციური კომპლექსი / შენობა

მისამართი

ქ. თბილისი ვარკეთილი 3, III მ/რ, დვალის ქ. №11-ის მიმდებარედ

დამკვეთი

შ.პ.ს. "იეს მუს"

საპროექტო ორგანიზაცია

L.T.D. "SOFTLINE ARCHITECTURE"

ს/ნ 404452276

თანამდებობა	გვარი	ხელმოწერა
დირექტორი	ლ. კიკნაძე	
კორპქტ. პროექტის ავტორი	ს. ჭელიძე	

ნახაზი

ფასადი 1-4 ღერძებში

მასშტაბი	1:100	
სტადია	ფურცელი	ფურცლები
პროექტი		