ტოპოგრაფიული გეგმა

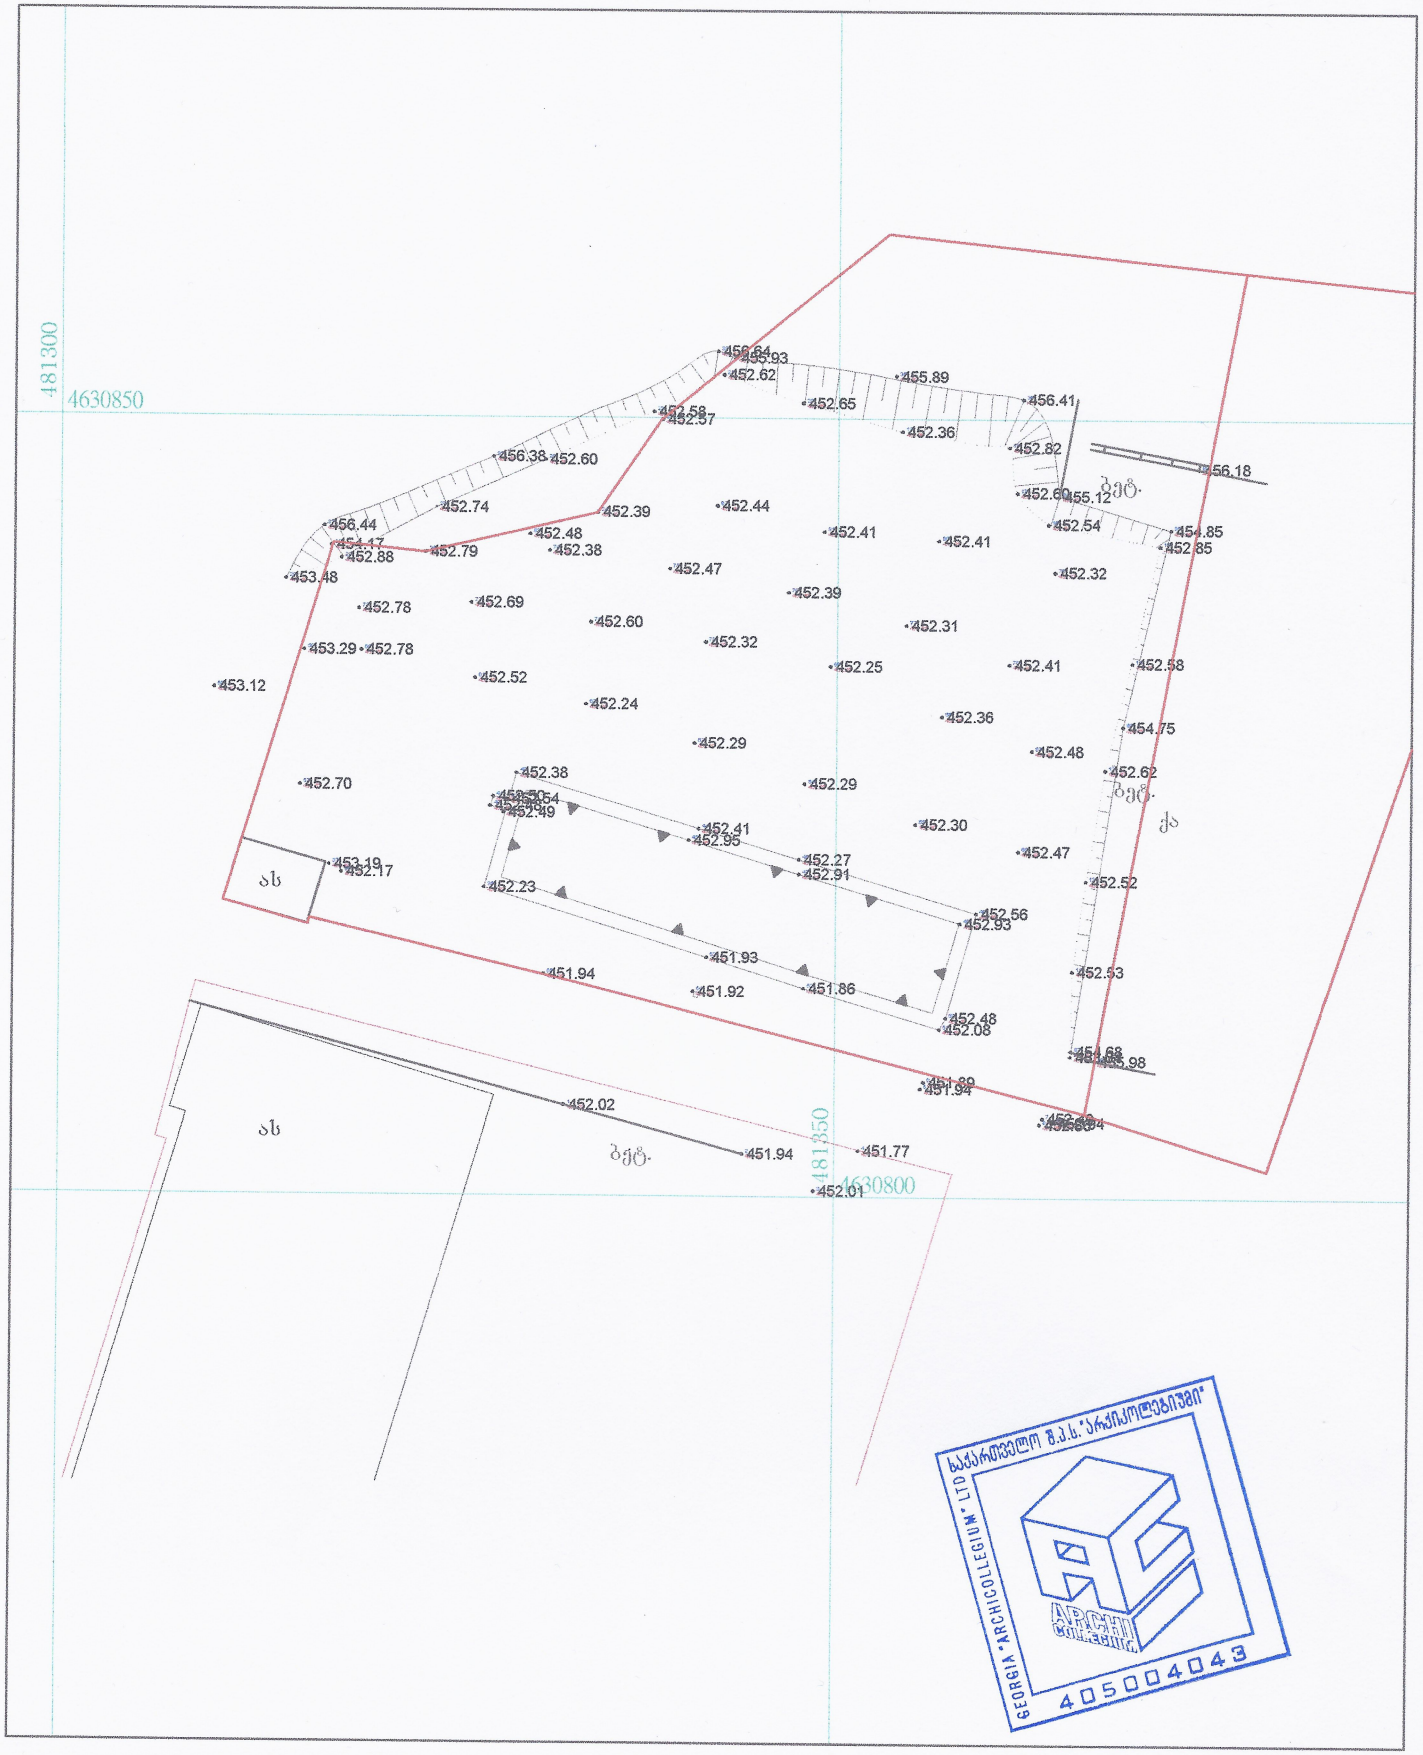

მისამართი	თბილისი, ელეფტერ ანდრონიკაშვილის ქუჩა		მიწის ნაკვეთის ფართი კად: 2321 არასასოფლო სამეურნეო დანიშნულების
			შ.პ.ს. „არქიკოლეგიუმი"
			შესრულა
			კომპ. უზრუნველყოფა
			მასშტაბი : 1:500
			ა. თევზაძე
			2018.04.22

საერთაშორისო სისტემის კოორდინატები
ღობე მავრთულის
ბორდიური
ქვის კედელი
საყრდენი კედელი
ფლატე

ქს ას შენობა
მშენ. მშენებარე
ფარდული
ა გზა

კანალიზაცია
გაზის მილი
წყლის მილი
ელ-განათების დამპიონი
კომუნიკაციების ჭები

ფოთლოვანი ხე
წიწვოვანი ხე
ბუჩქები
ბუჩქი

საქართველო შ.პ.ს. "არქიკოლეგიუმი" GEORGIA "ARCHICOLLEGIUM" LTD
ARCHI COLLEGIUM
405004043

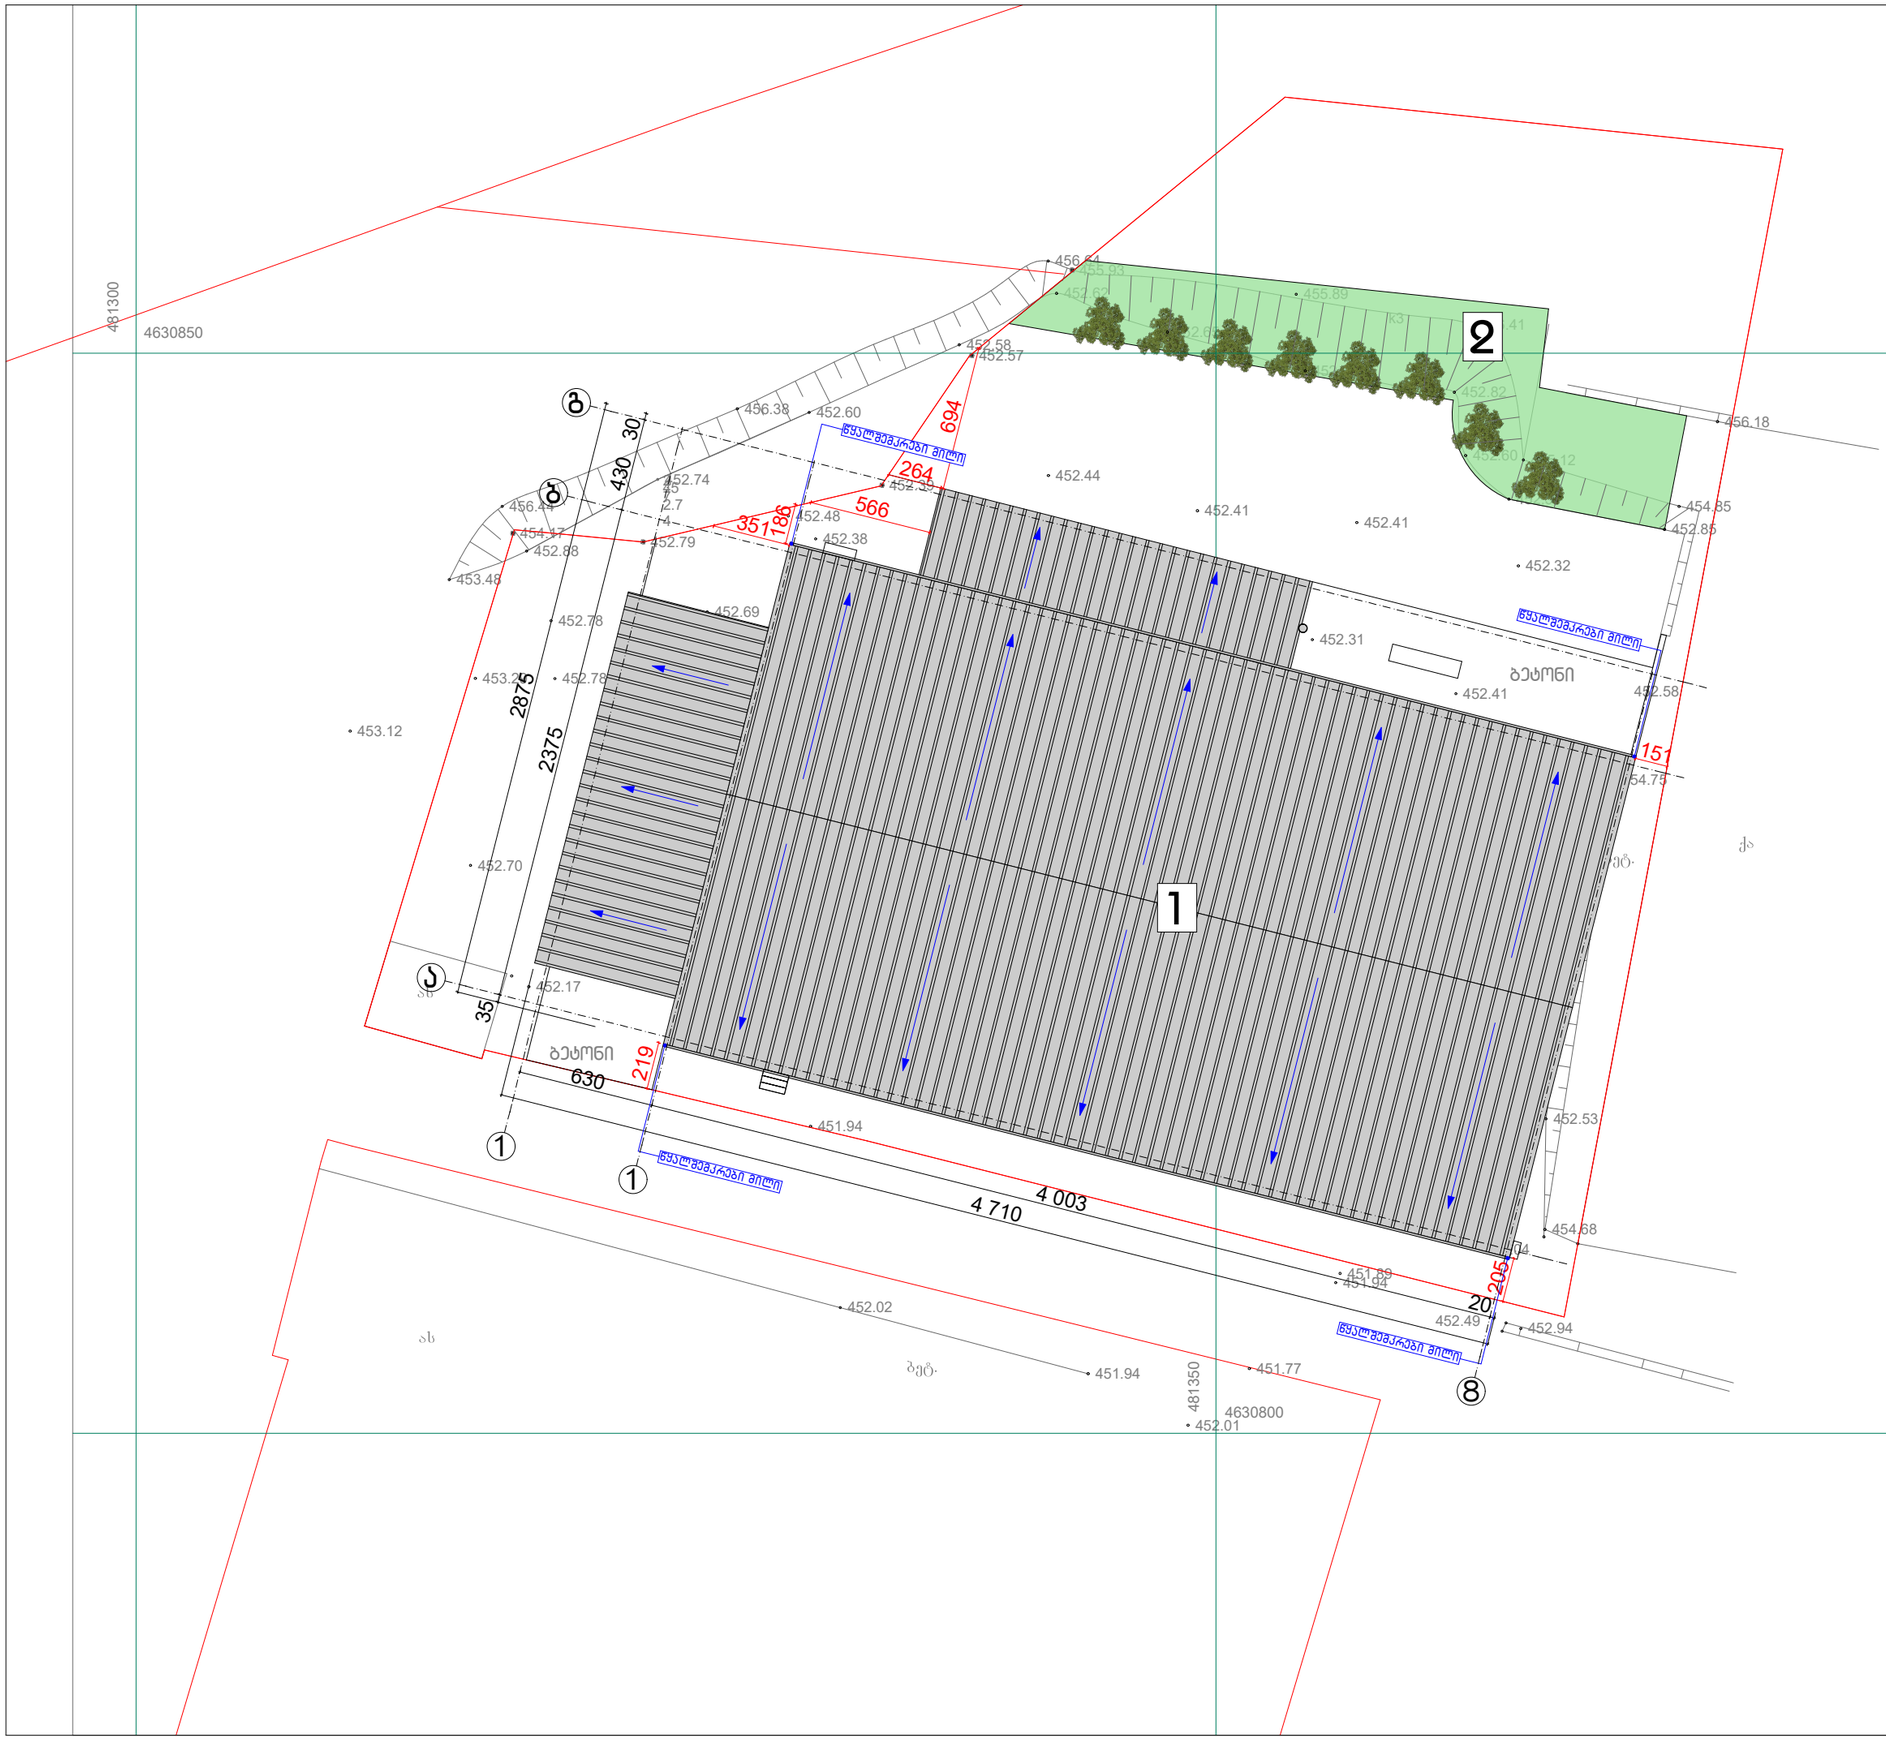

პირობითი აღნიშვნები

- საკადასტრო საზღვარი
- 1 – საპროექტო შენობა
- 2– კვ კოეფიციენტის ფართი

ყველის სანაჩმო, სანყობი		
ქ. თბილისი, ანდჩონიკაშვილის ქუჩა #143 (ს/ა: 01.11.01.006.106)		
ბენბებმა		
მთ. აჩქიტექტორი	თ. მუჩვანიძე	
ავტორი	ჩ. ებჩალიძე	
მასშტაბი	ფუჩსელი	ფუჩსლები
1:500	--	--
შ.პ.ს "აჩქიკოლებიუმი"		თაჩილი
		08.01.2019