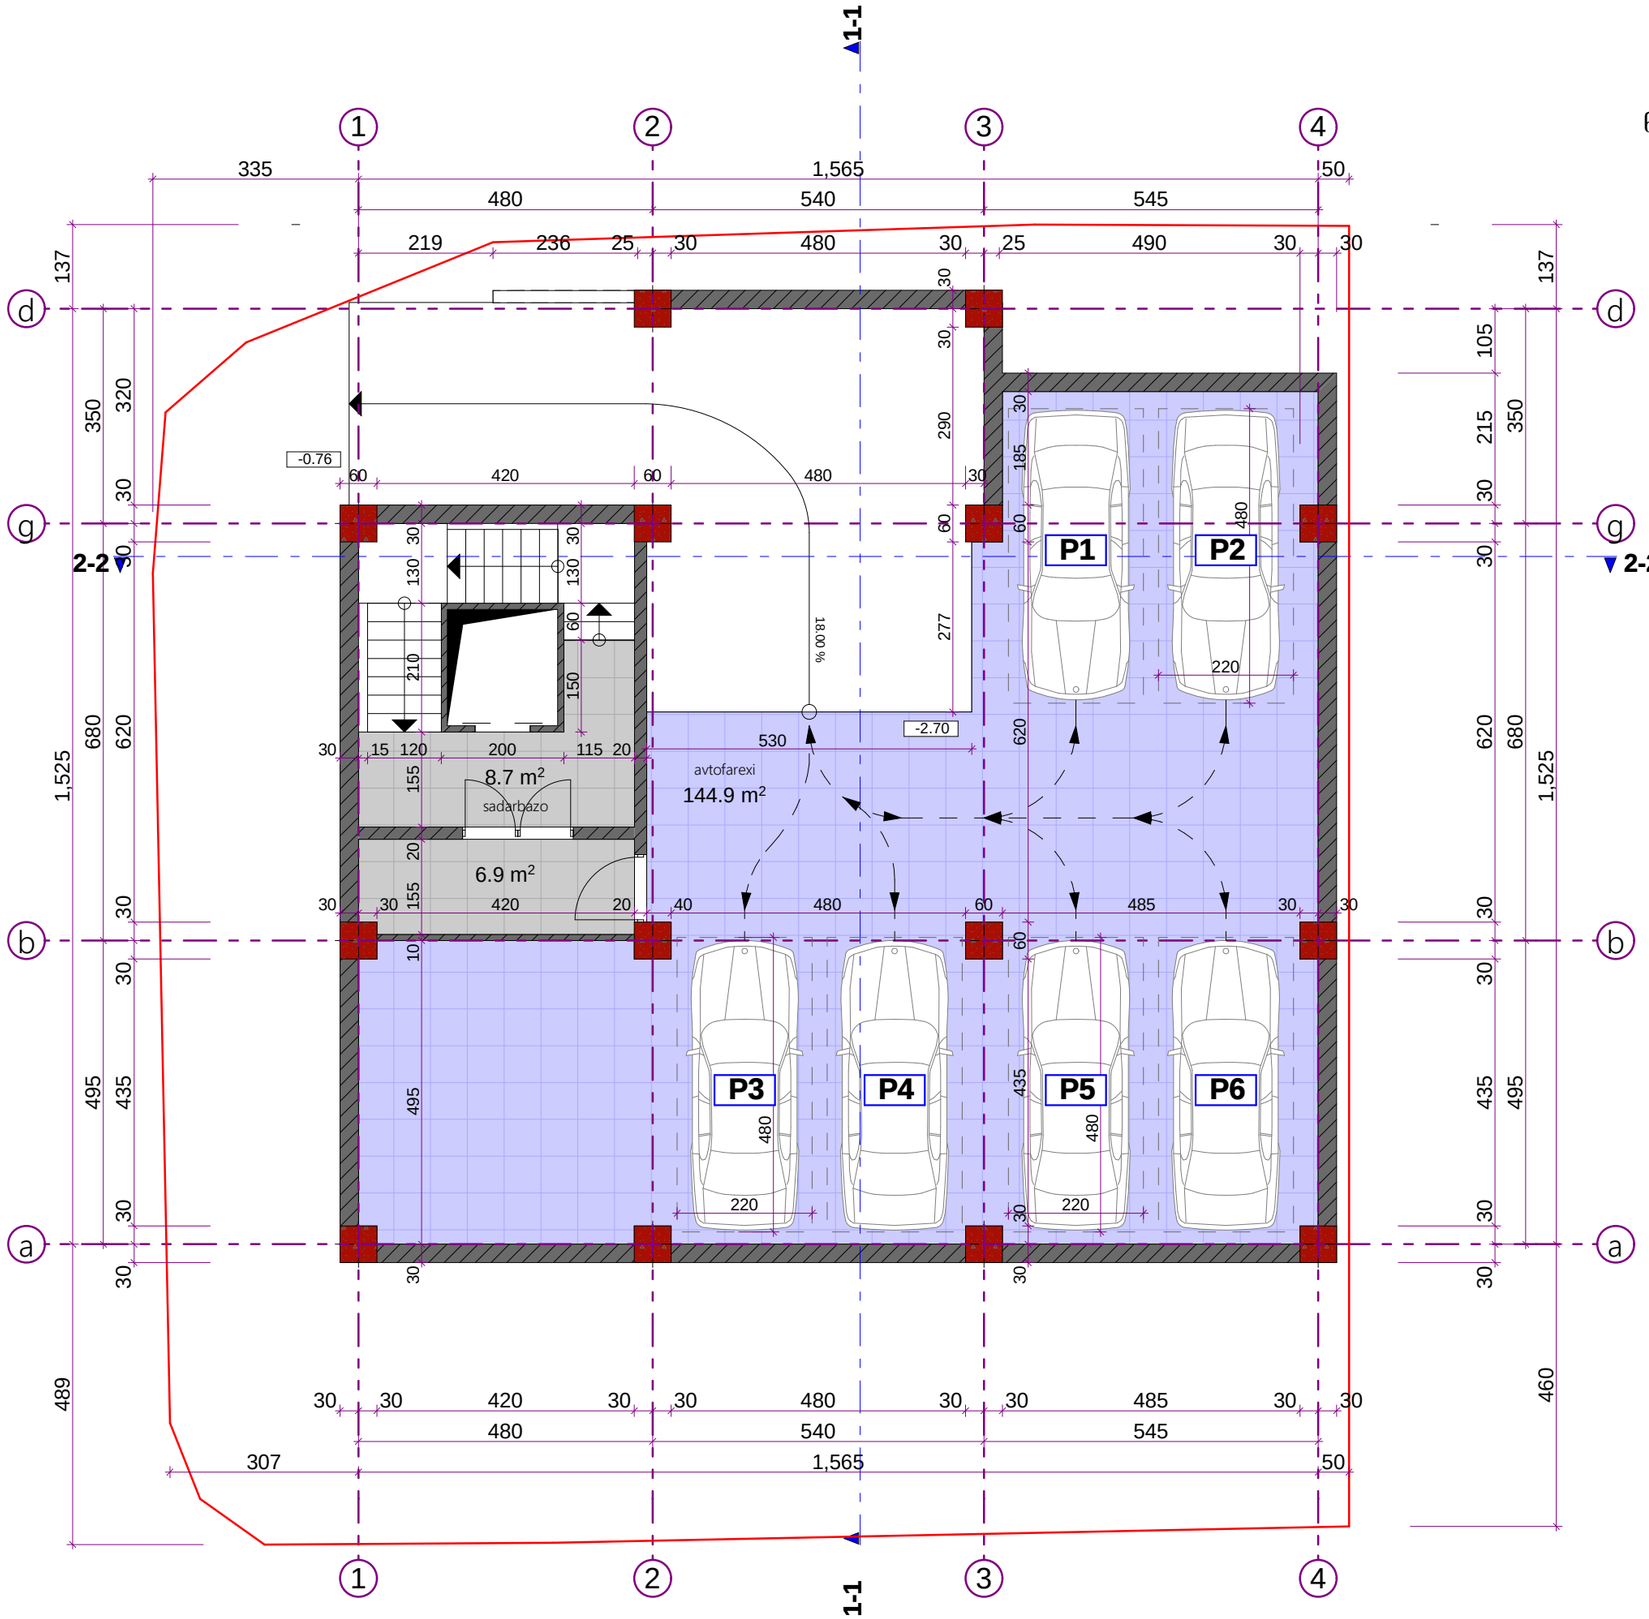

გეგმა
ნიშნული -2.70

q. Tbilisi
2016w.

formati A3	m 1:100

- avtofarexi
- sadarbazo
- komerciuli farTi
- sacxovrebeli farTi
- sazafxulo farTi
- damxmare farTi

damkveTi

mismarTi

q.Tbilisi, vaJa-fSavelas
gamzirisa da vaJa-fSavelas
IV Sesaxvevis kuTxeSi

sak. 01.14.03.024.015

mravalfunqciuri
kompleqsi

Tanamdeboba	gvari	xelmowera
direqtori	e.fanahi	
arqiteqtori	r.Robadi	
arqiteqtori	r.Robadi	

TariRi		naxazi
masStabi	m 1:100	

stadia	furceli	raodenoba

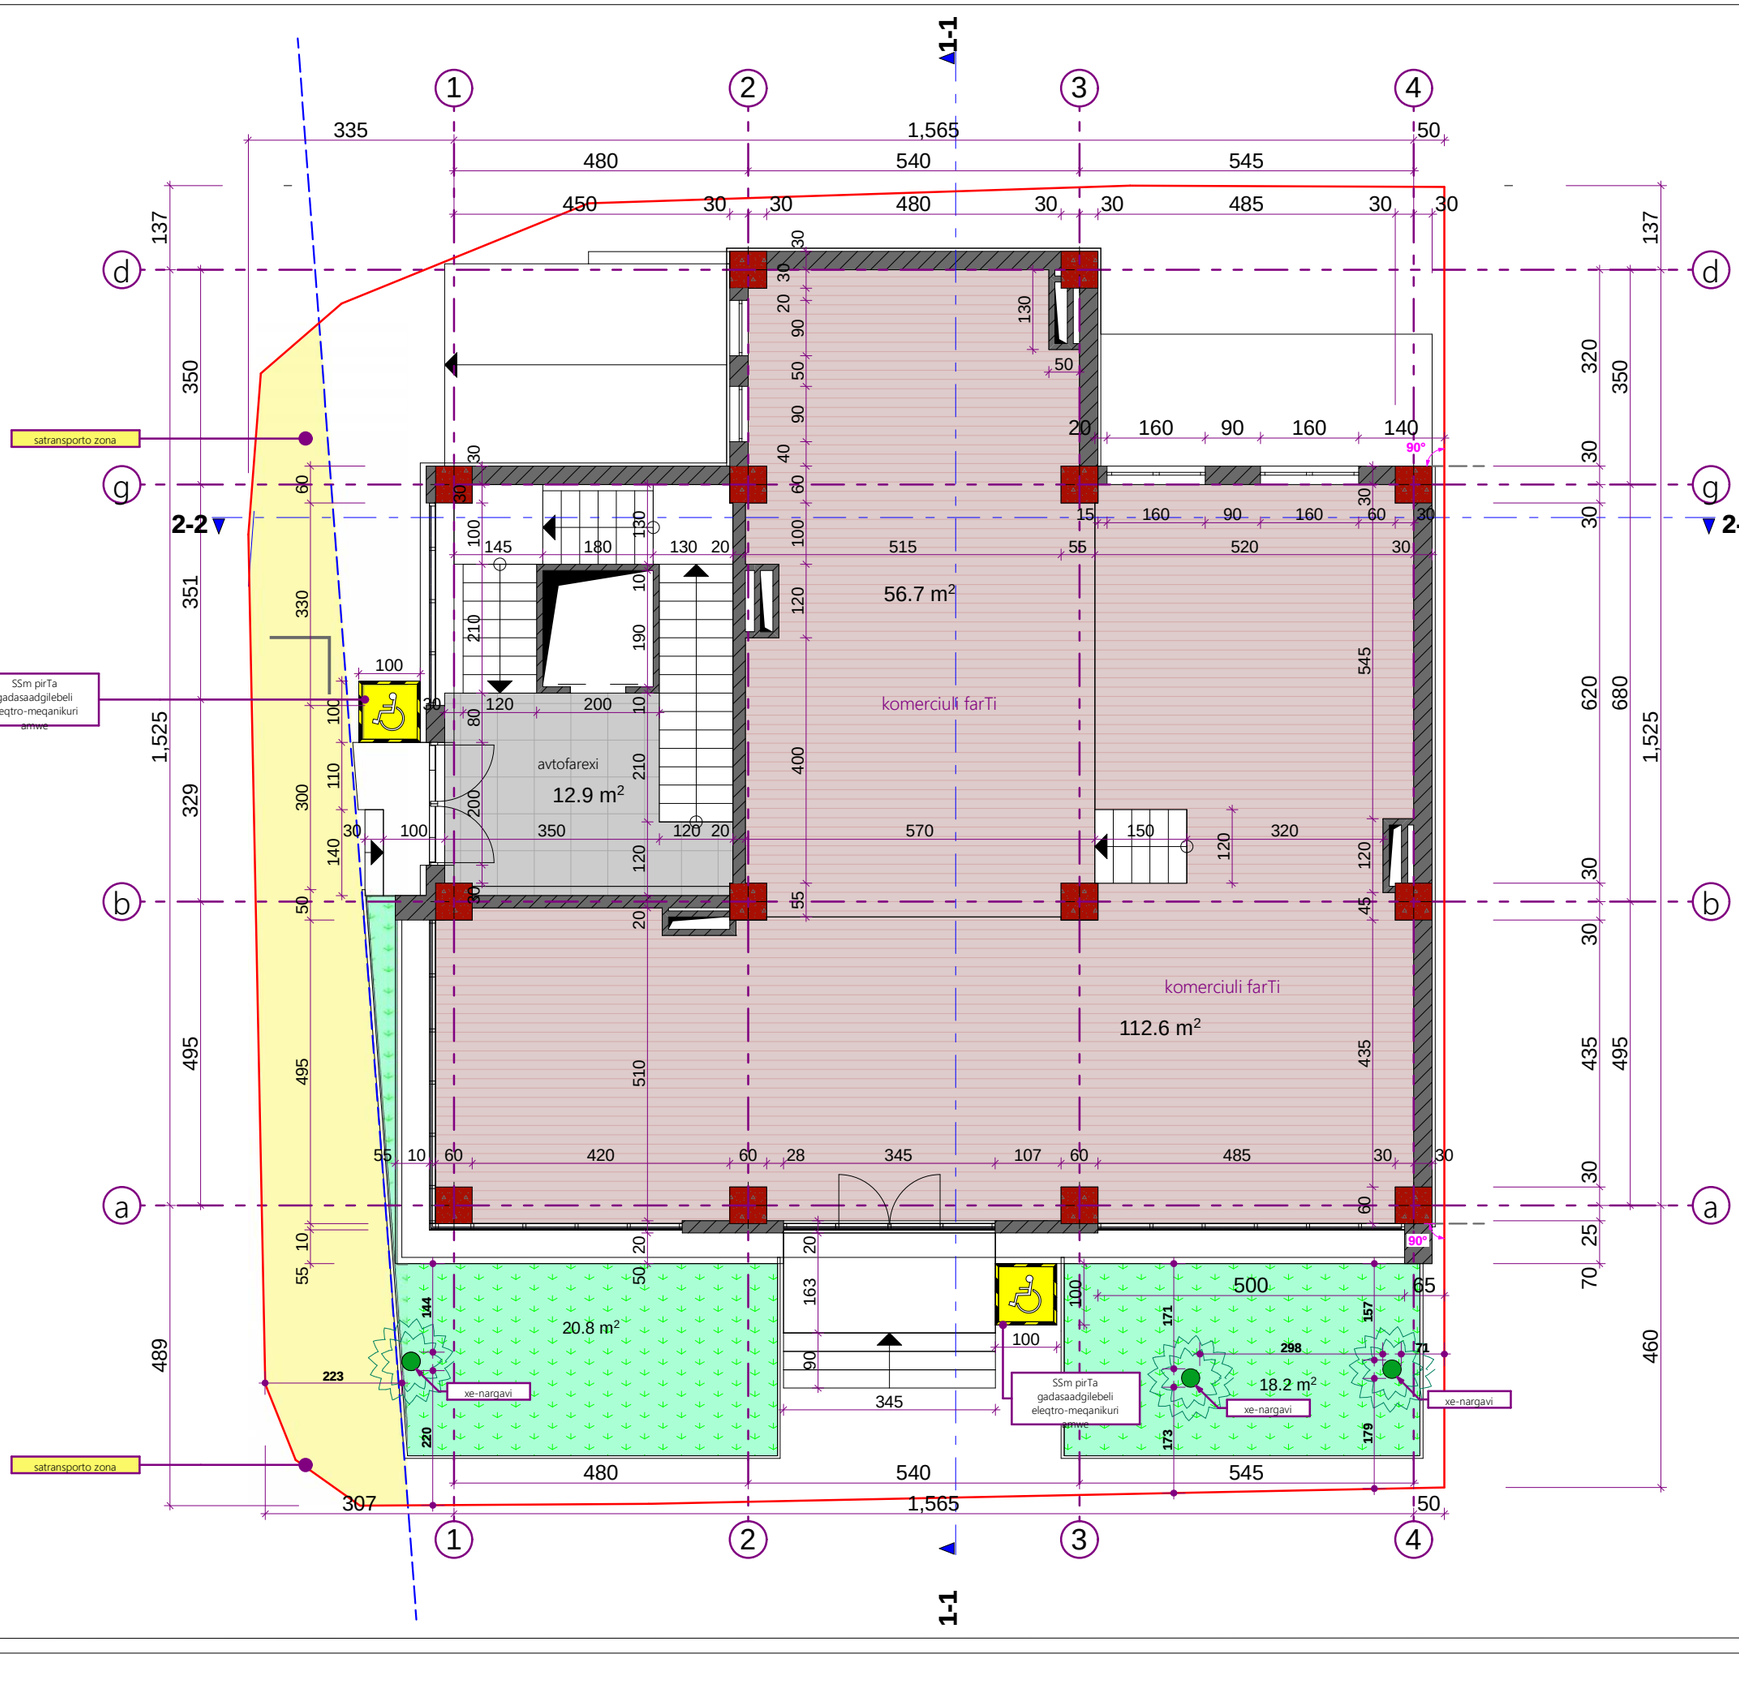

q. Tbilisi
2016w.

formati A3 | m 1:100

- avtofarexi
- sadarbazo
- komerciuli farTi
- sacxovrebeli farTi
- sazafxulo farTi
- damxmare farTi

damkveTi

mismarTi

q.Tbilisi, vaJa-fSavelas gamzirisa da vaJa-fSavelas IV Sesaxvevis kuTxeSi

sak. 01.14.03.024.015

mravalfunqciuri kompleqsi

Tanamdeboba	gvari	xelmowera
direqtori	e.fanahi	
arqiteqtori	r.Robadi	
arqiteqtori	r.Robadi	

TariRi		naxazi
masStabi	m 1:100	

stadia	furceli	raodenoba

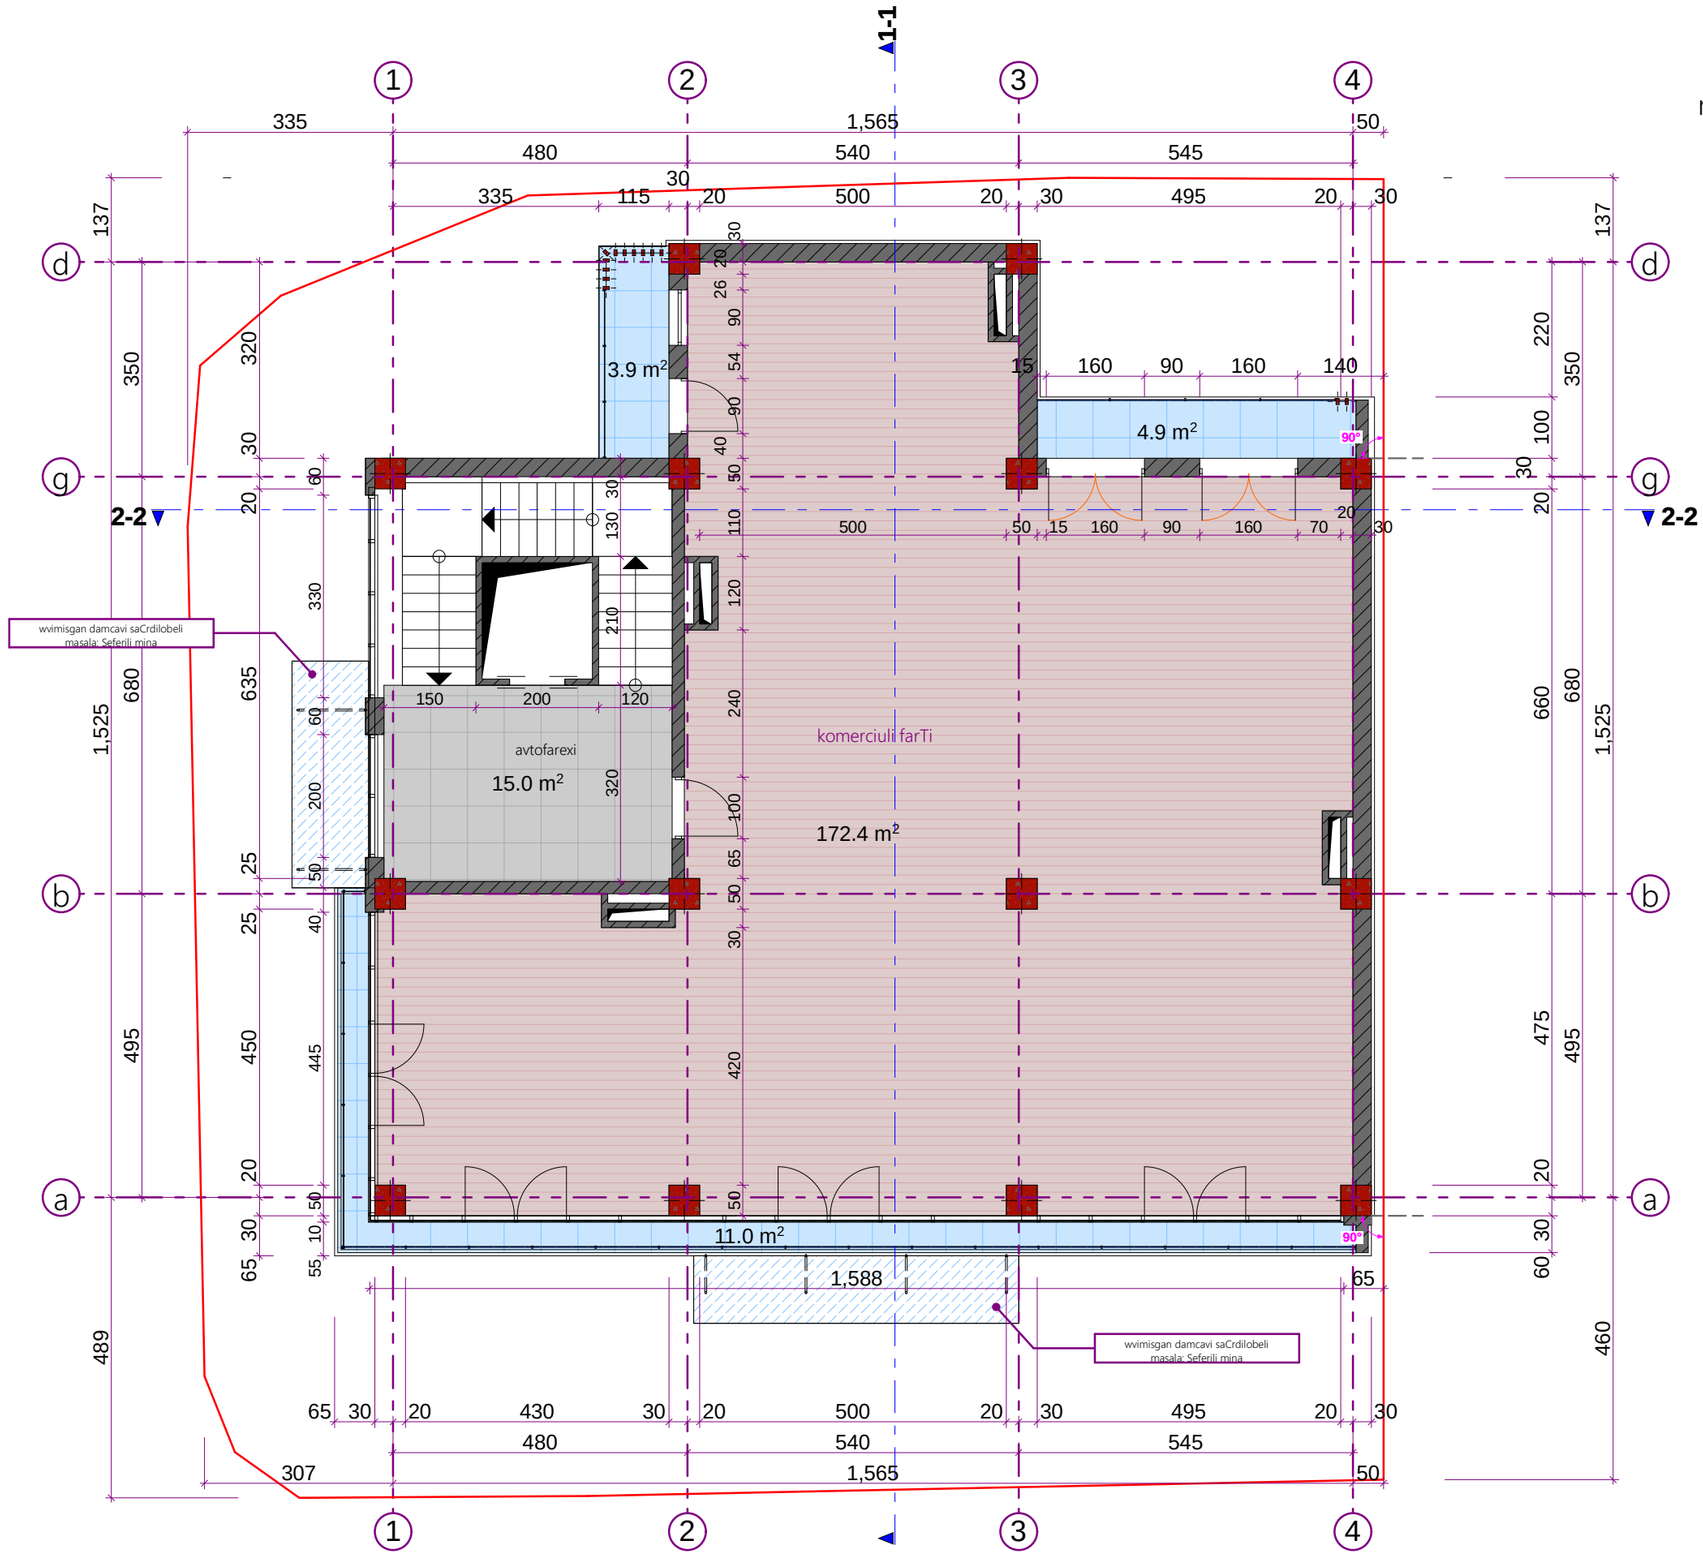

q. Tbilisi
2016w.

formati A3 | m 1:100

- avtofarexi
- sadarbazo
- komerciuli farTi
- sacxovrebeli farTi
- sazafxulo farTi
- damxmare farTi

damkveTi

mismarTi

q.Tbilisi, vaJa-fSavelas
gamzirisa da vaJa-fSavelas
IV Sesaxvevis kuTxeSi

sak. 01.14.03.024.015

mravalfunqciuri
kompleqsi

Tanamdeboba	gvari	xelmowera
direqtori	e.fanahi	
arqiteqtori	r.Robadi	
arqiteqtori	r.Robadi	

TariRi		naxazi
masStabi	m 1:100	

stadia	furceli	raodenoba

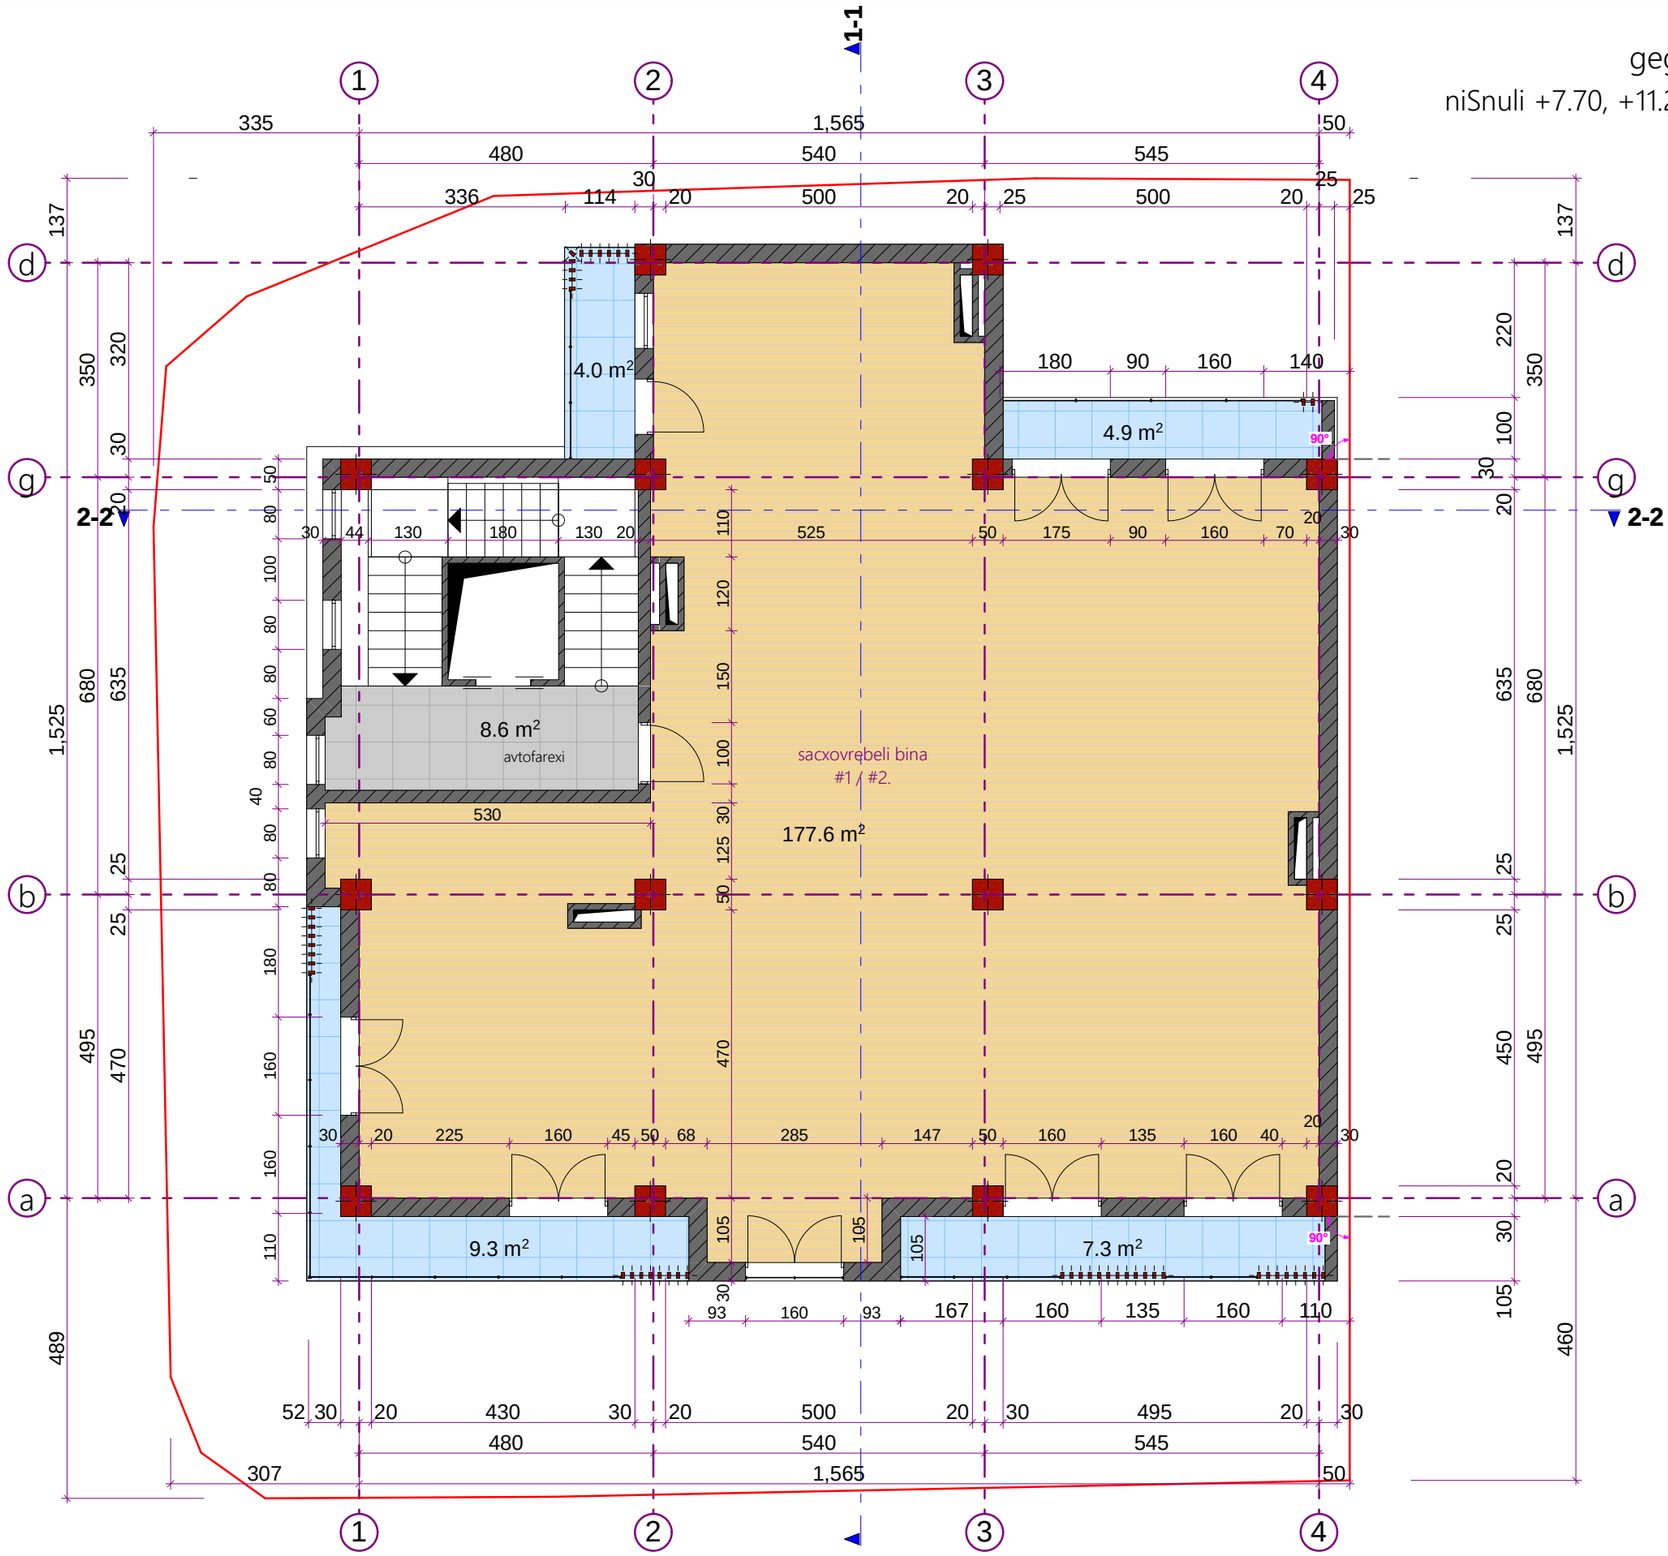

q. Tbilisi
2016w.

formati A3 | m 1:100

- avtofarexi
- sadarbazo
- komerciuli farTi
- sacxovrebeli farTi
- sazafxulo farTi
- damxmare farTi

damkveTi

mismarTi

q.Tbilisi, vaJa-fSavelas
gamzirisa da vaJa-fSavelas
IV Sesaxvevis kuTxeSi

sak. 01.14.03.024.015

mravalfunqciuri
kompleqsi

Tanamdeboba	gvari	xelmowera
direqtori	e.fanahi	
arqiteqtori	r.Robadi	
arqiteqtori	r.Robadi	

TariRi		naxazi
masStabi	m 1:100	

stadia	furceli	raodenoba

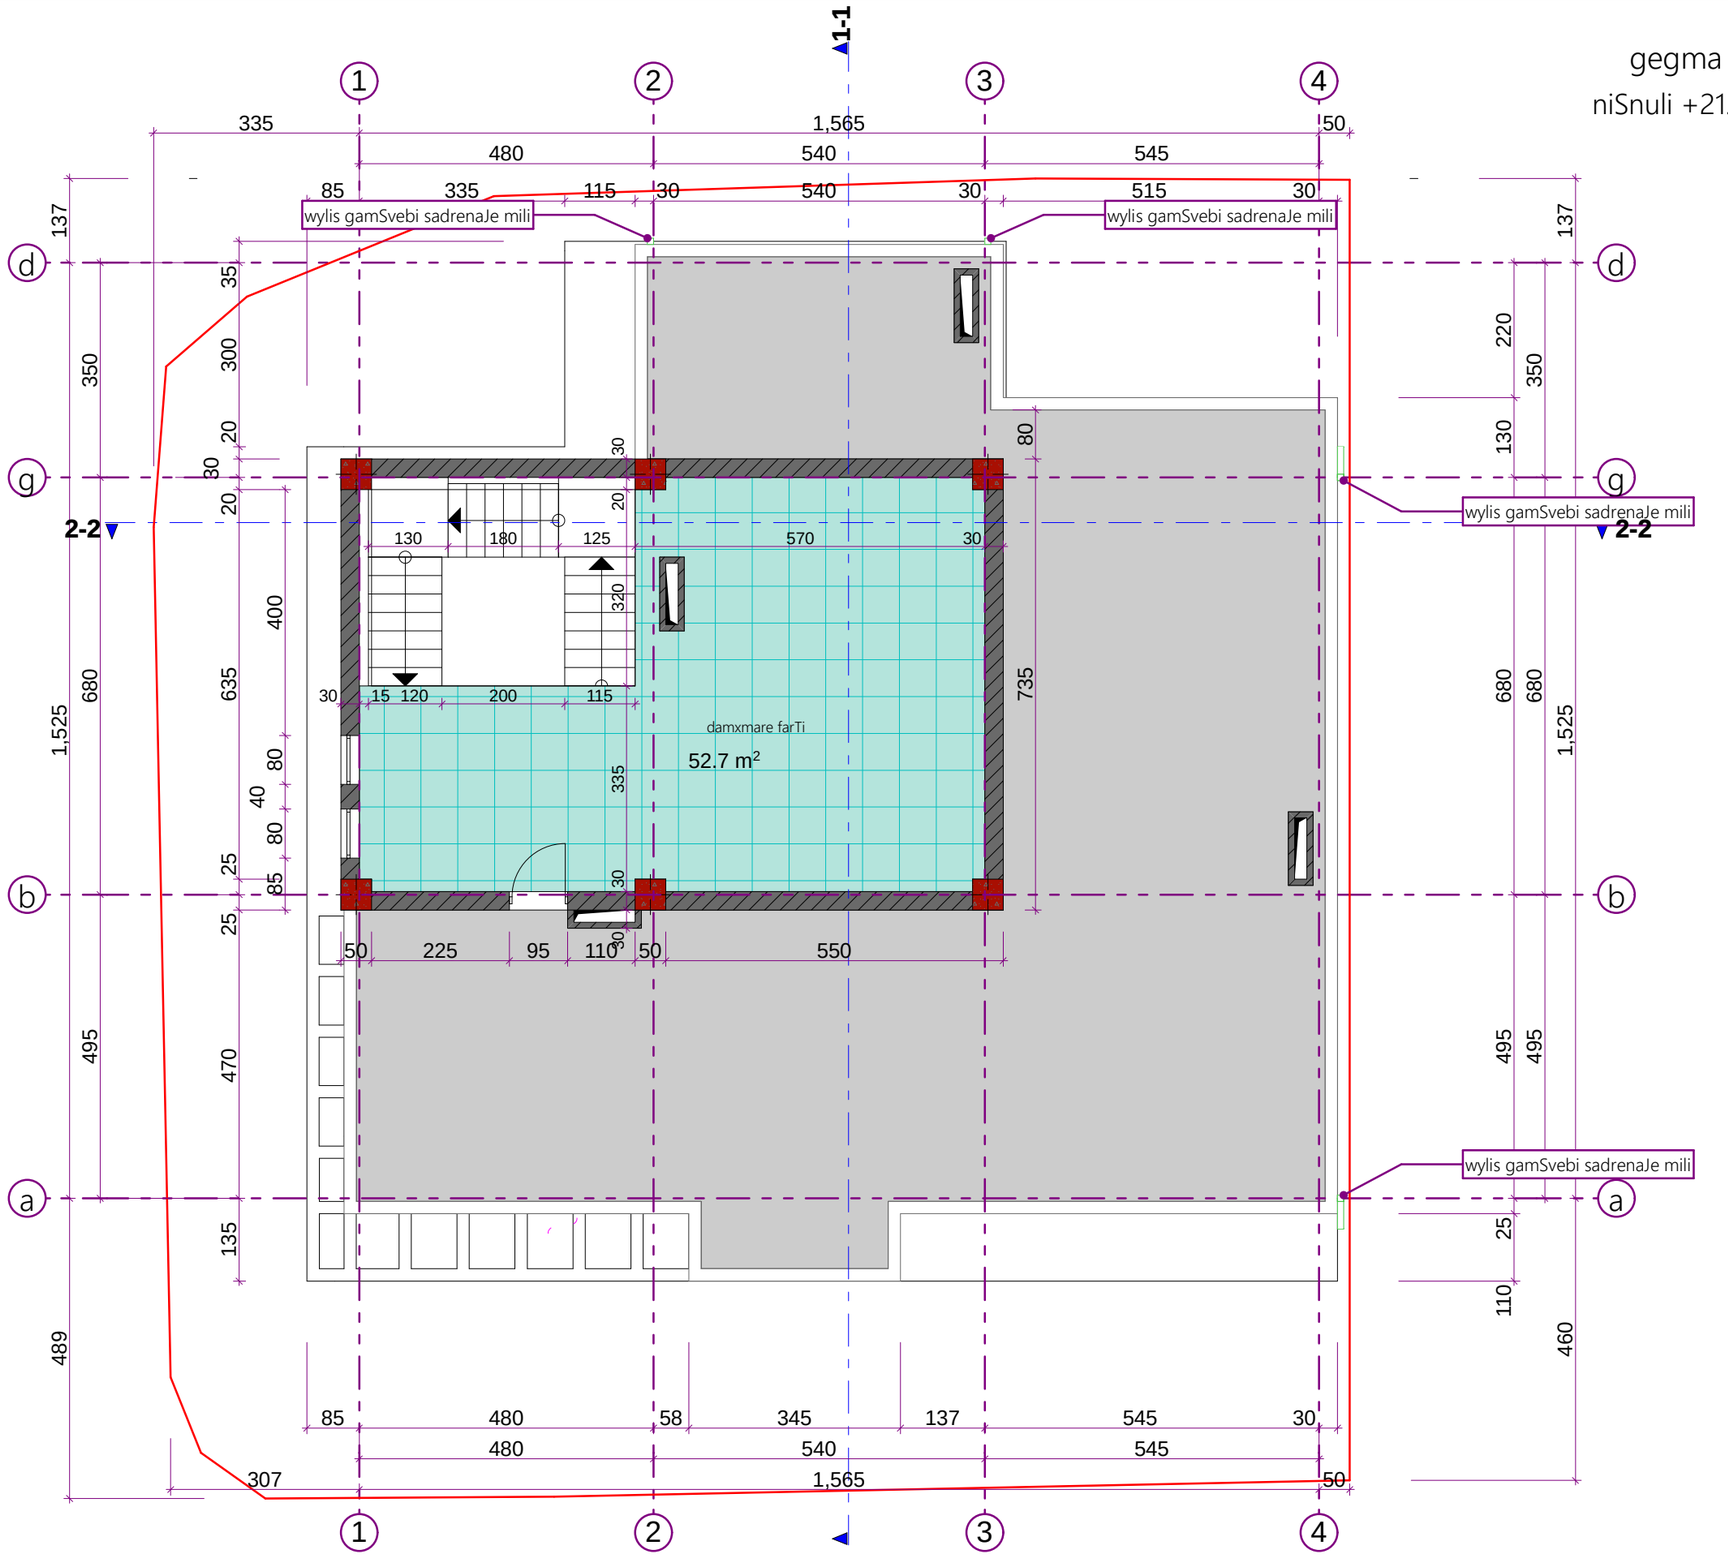

q. Tbilisi
2016w.

formati A3 | m 1:100

- avtofarexi
- sadarbazo
- komerciuli farTi
- sacxovrebeli farTi
- sazafxulo farTi
- damxmare farTi

damkveTi

mismarTi

q.Tbilisi, vaJa-fSavelas
gamzirisa da vaJa-fSavelas
IV Sesaxvevis kuTxeSi

sak. 01.14.03.024.015

mravalfunqciuri
kompleqsi

Tanamdeboba	gvari	xelmowera
direqtori	e.fanahi	
arqiteqtori	r.Robadi	
arqiteqtori	r.Robadi	

misamarTi:
q. Tbilisi
Sartavas 14

TariRi		naxazi
masStabi	m 1:100	

stadia	furceli	raodenoba

gadaxurvis gegma

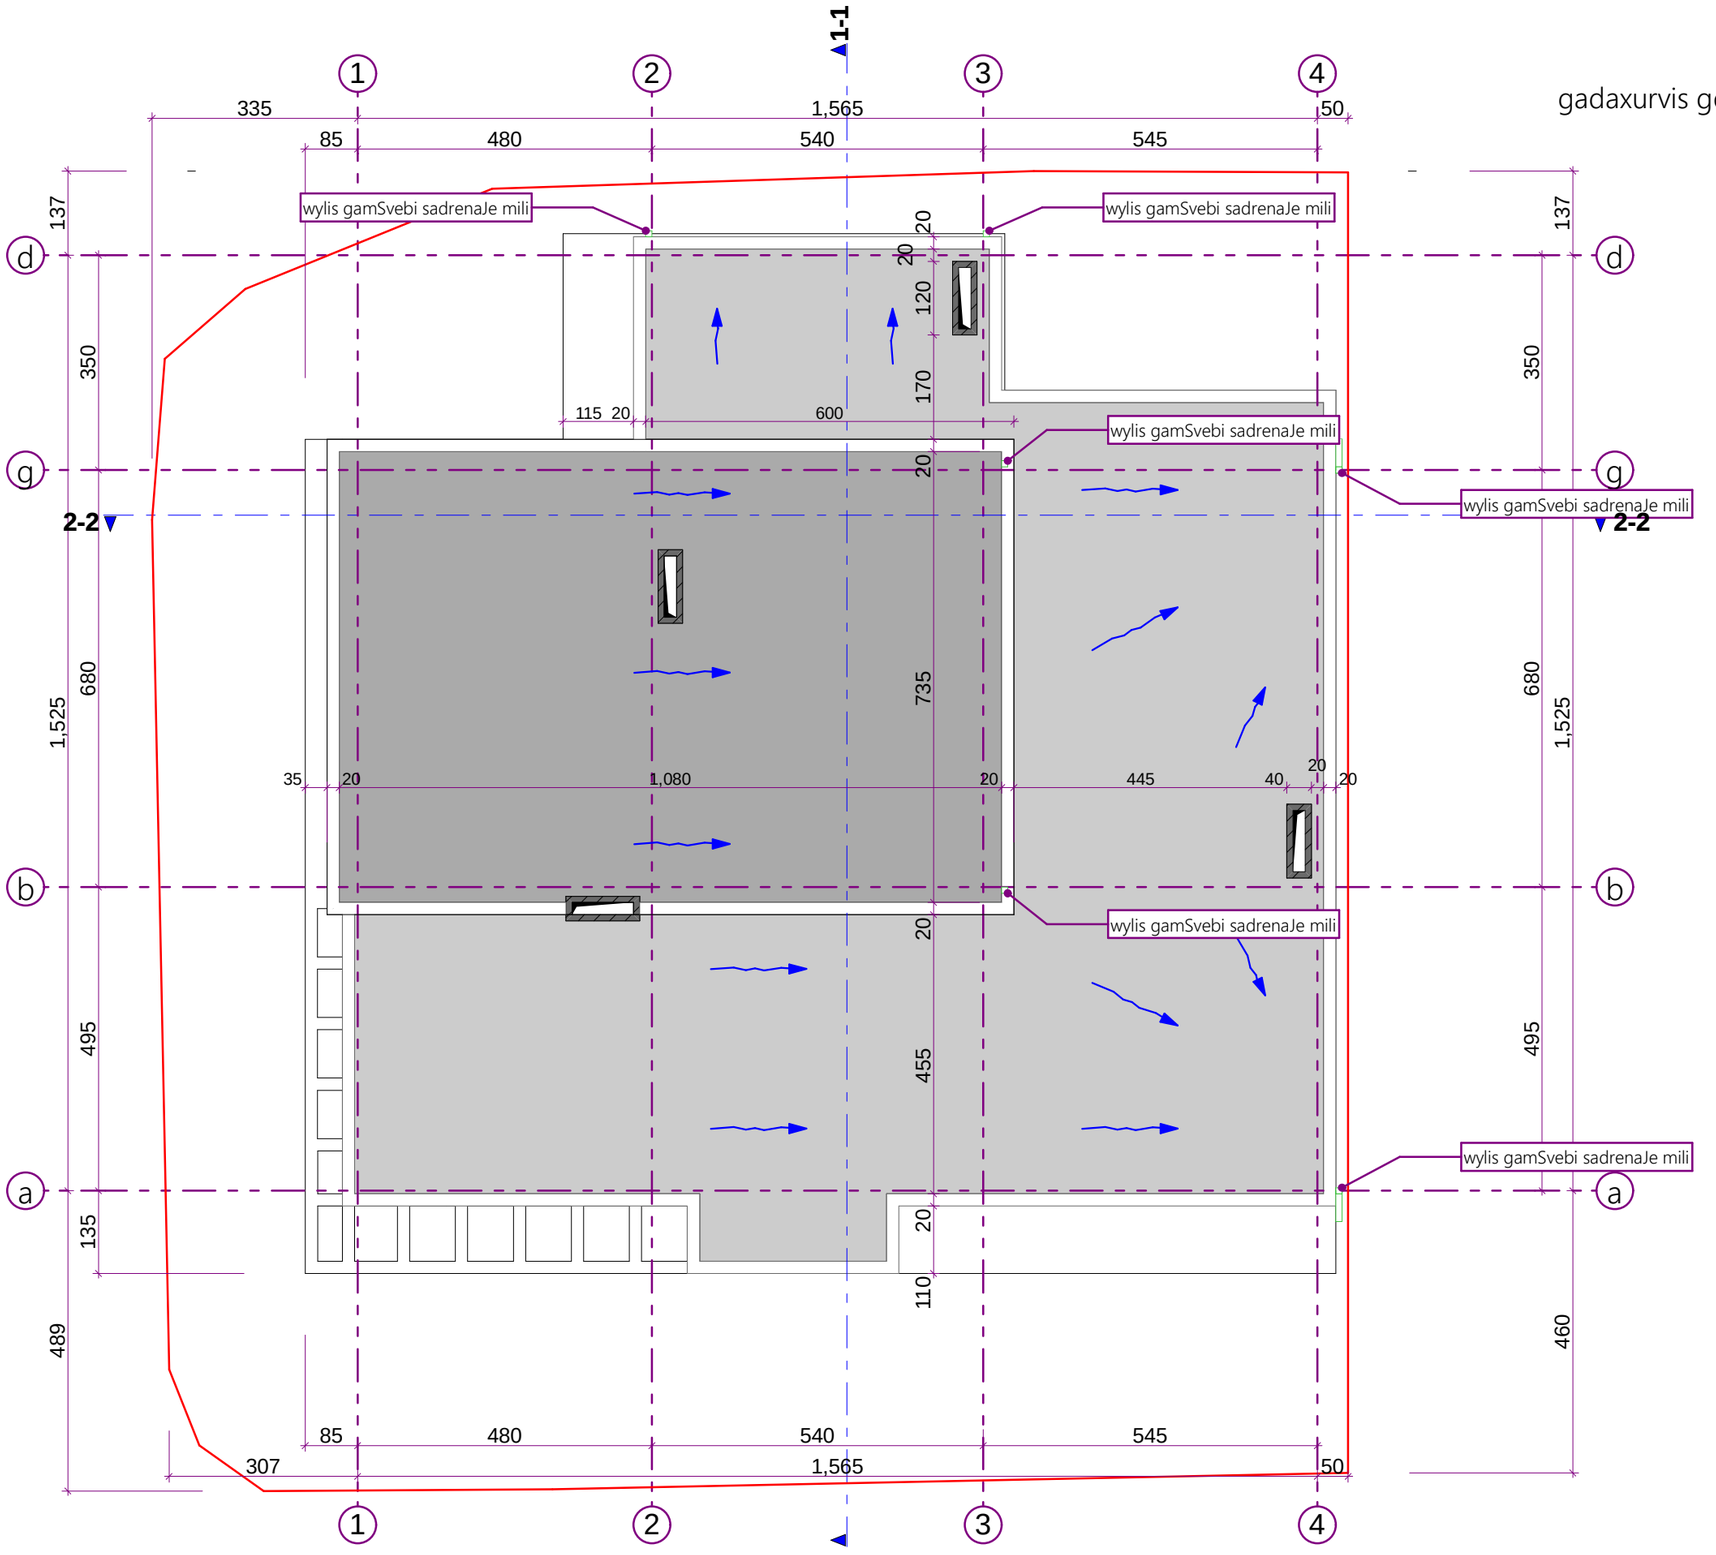

q. Tbilisi
2016w.

formati A3 | m 1:100

- avtofarexi
- sadarbazo
- komerciuli farTi
- sacxovrebeli farTi
- sazafxulo farTi
- damxmare farTi

damkveTi

mismarTi

q.Tbilisi, vaJa-fSavelas
gamzirisa da vaJa-fSavelas
IV Sesaxvevis kuTxeSi

sak. 01.14.03.024.015

mravalfunqciuri
kompleqsi

Tanamdeboba	gvari	xelmowera
direqtori	e.fanahi	
arqiteqtori	r.Robadi	
arqiteqtori	r.Robadi	

TariRi		naxazi
masStabi	m 1:100	

stadia	furceli	raodenoba