
სიმაღლის განსაზღვრის სქემა

H=L / Y
L=2605
L=0.4
H=6513

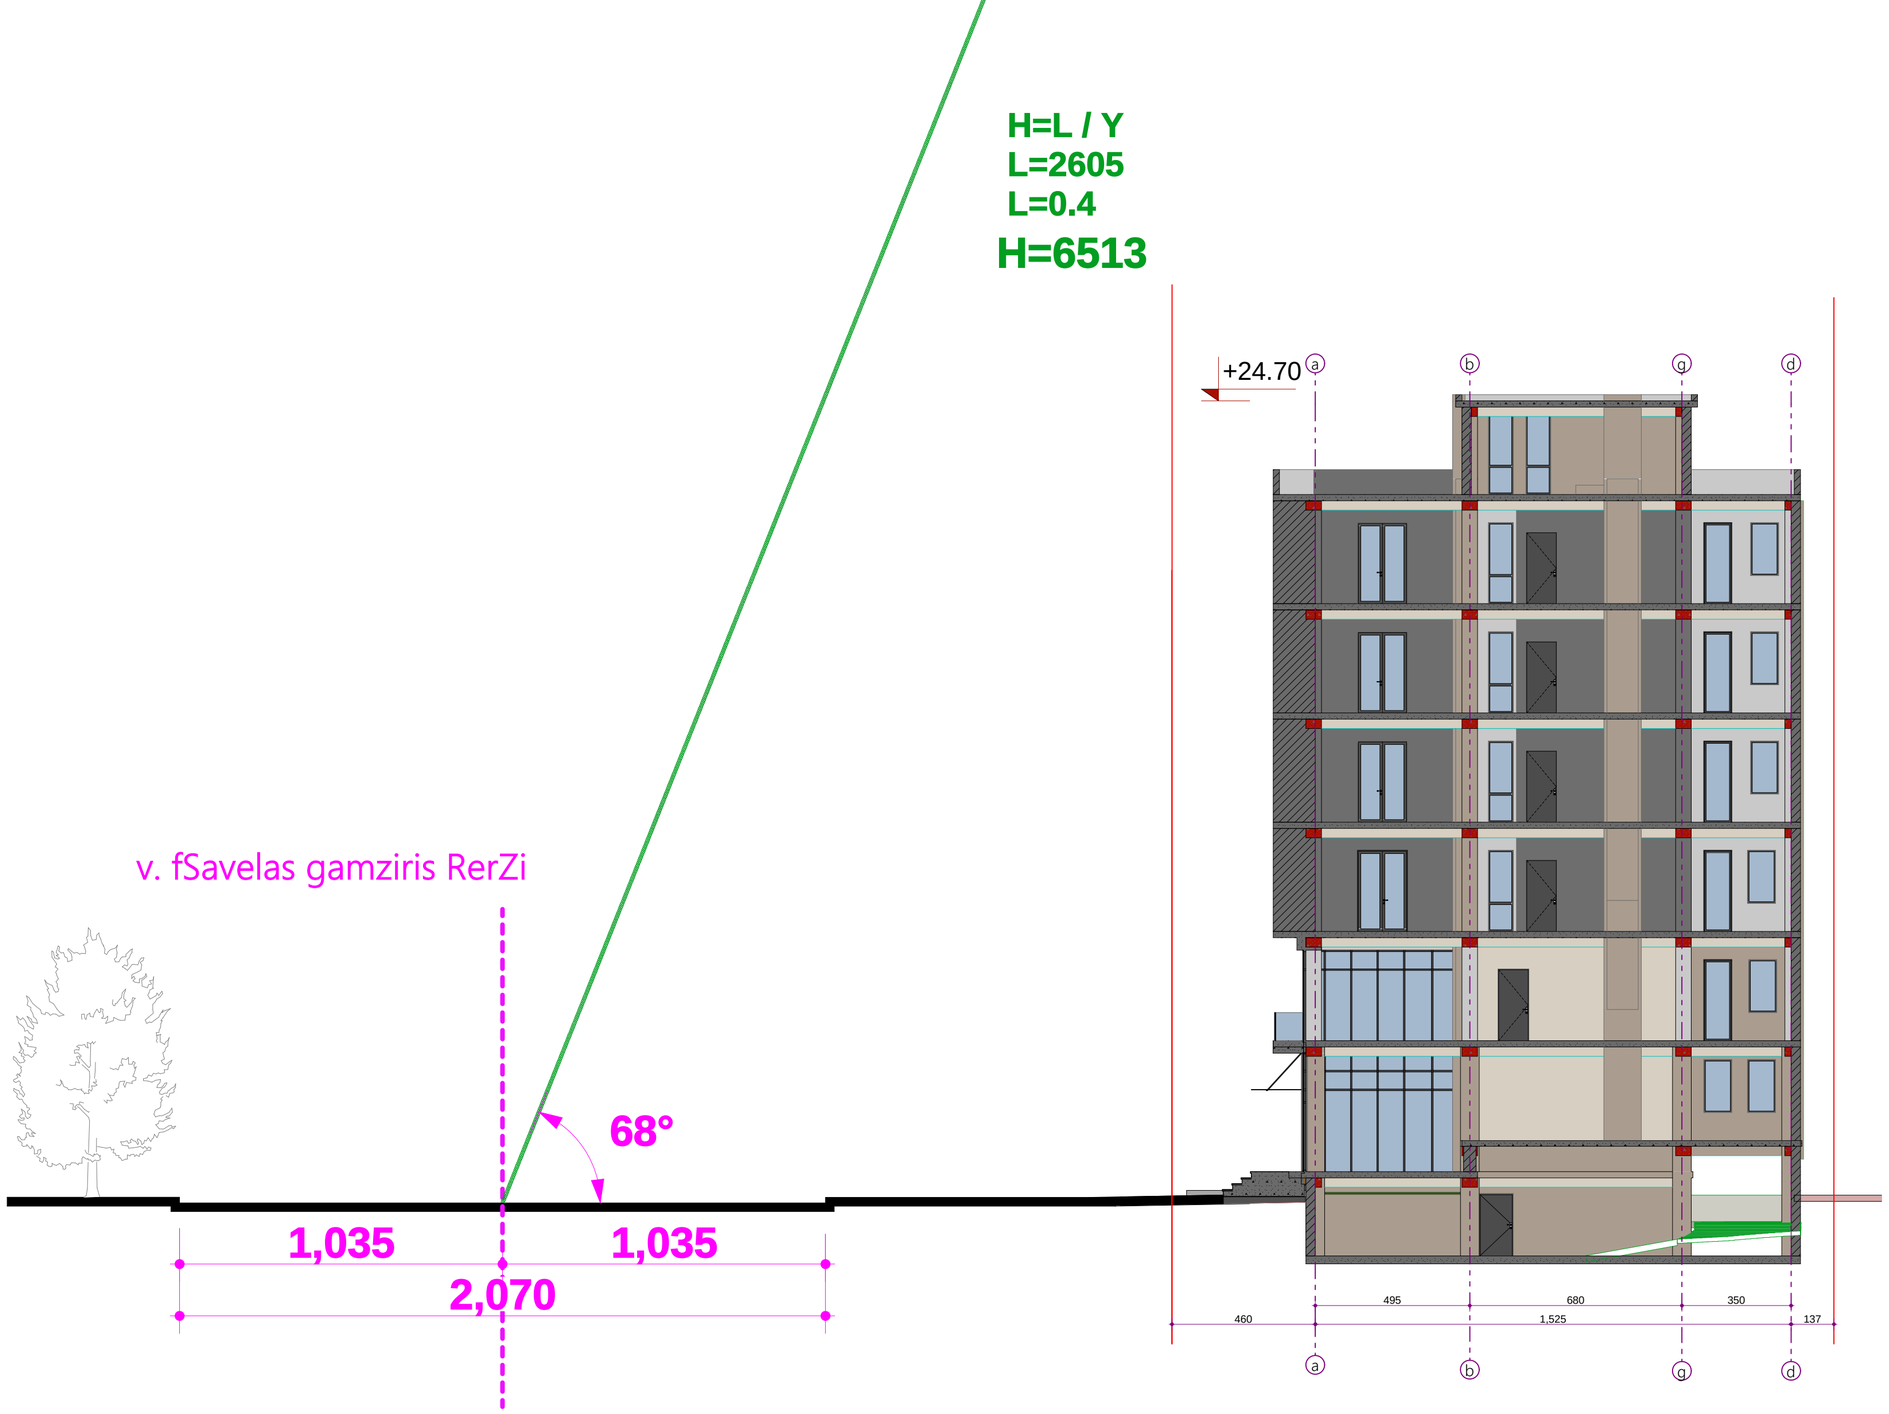

q. Tbilisi
2016w.

formati

damkveTi

mismarTi

q.Tbilisi, vaJa-fSavelas gamzirisa da vaJa-fSavelas IV Sesaxvevis kuTxeSi
sak. 01.14.03.024.015

mravalfunqciuri kompleqsi

Tanamdeboba	gvari	xelmowera
direqtori	e. fanahi	
arqiteqtori	r. Robadi	
arqiteqtori	r. Robadi	

TariRi	08.04.2016	naxazi
masStabi	m 1:200	

stadia	furceli	raodenoba