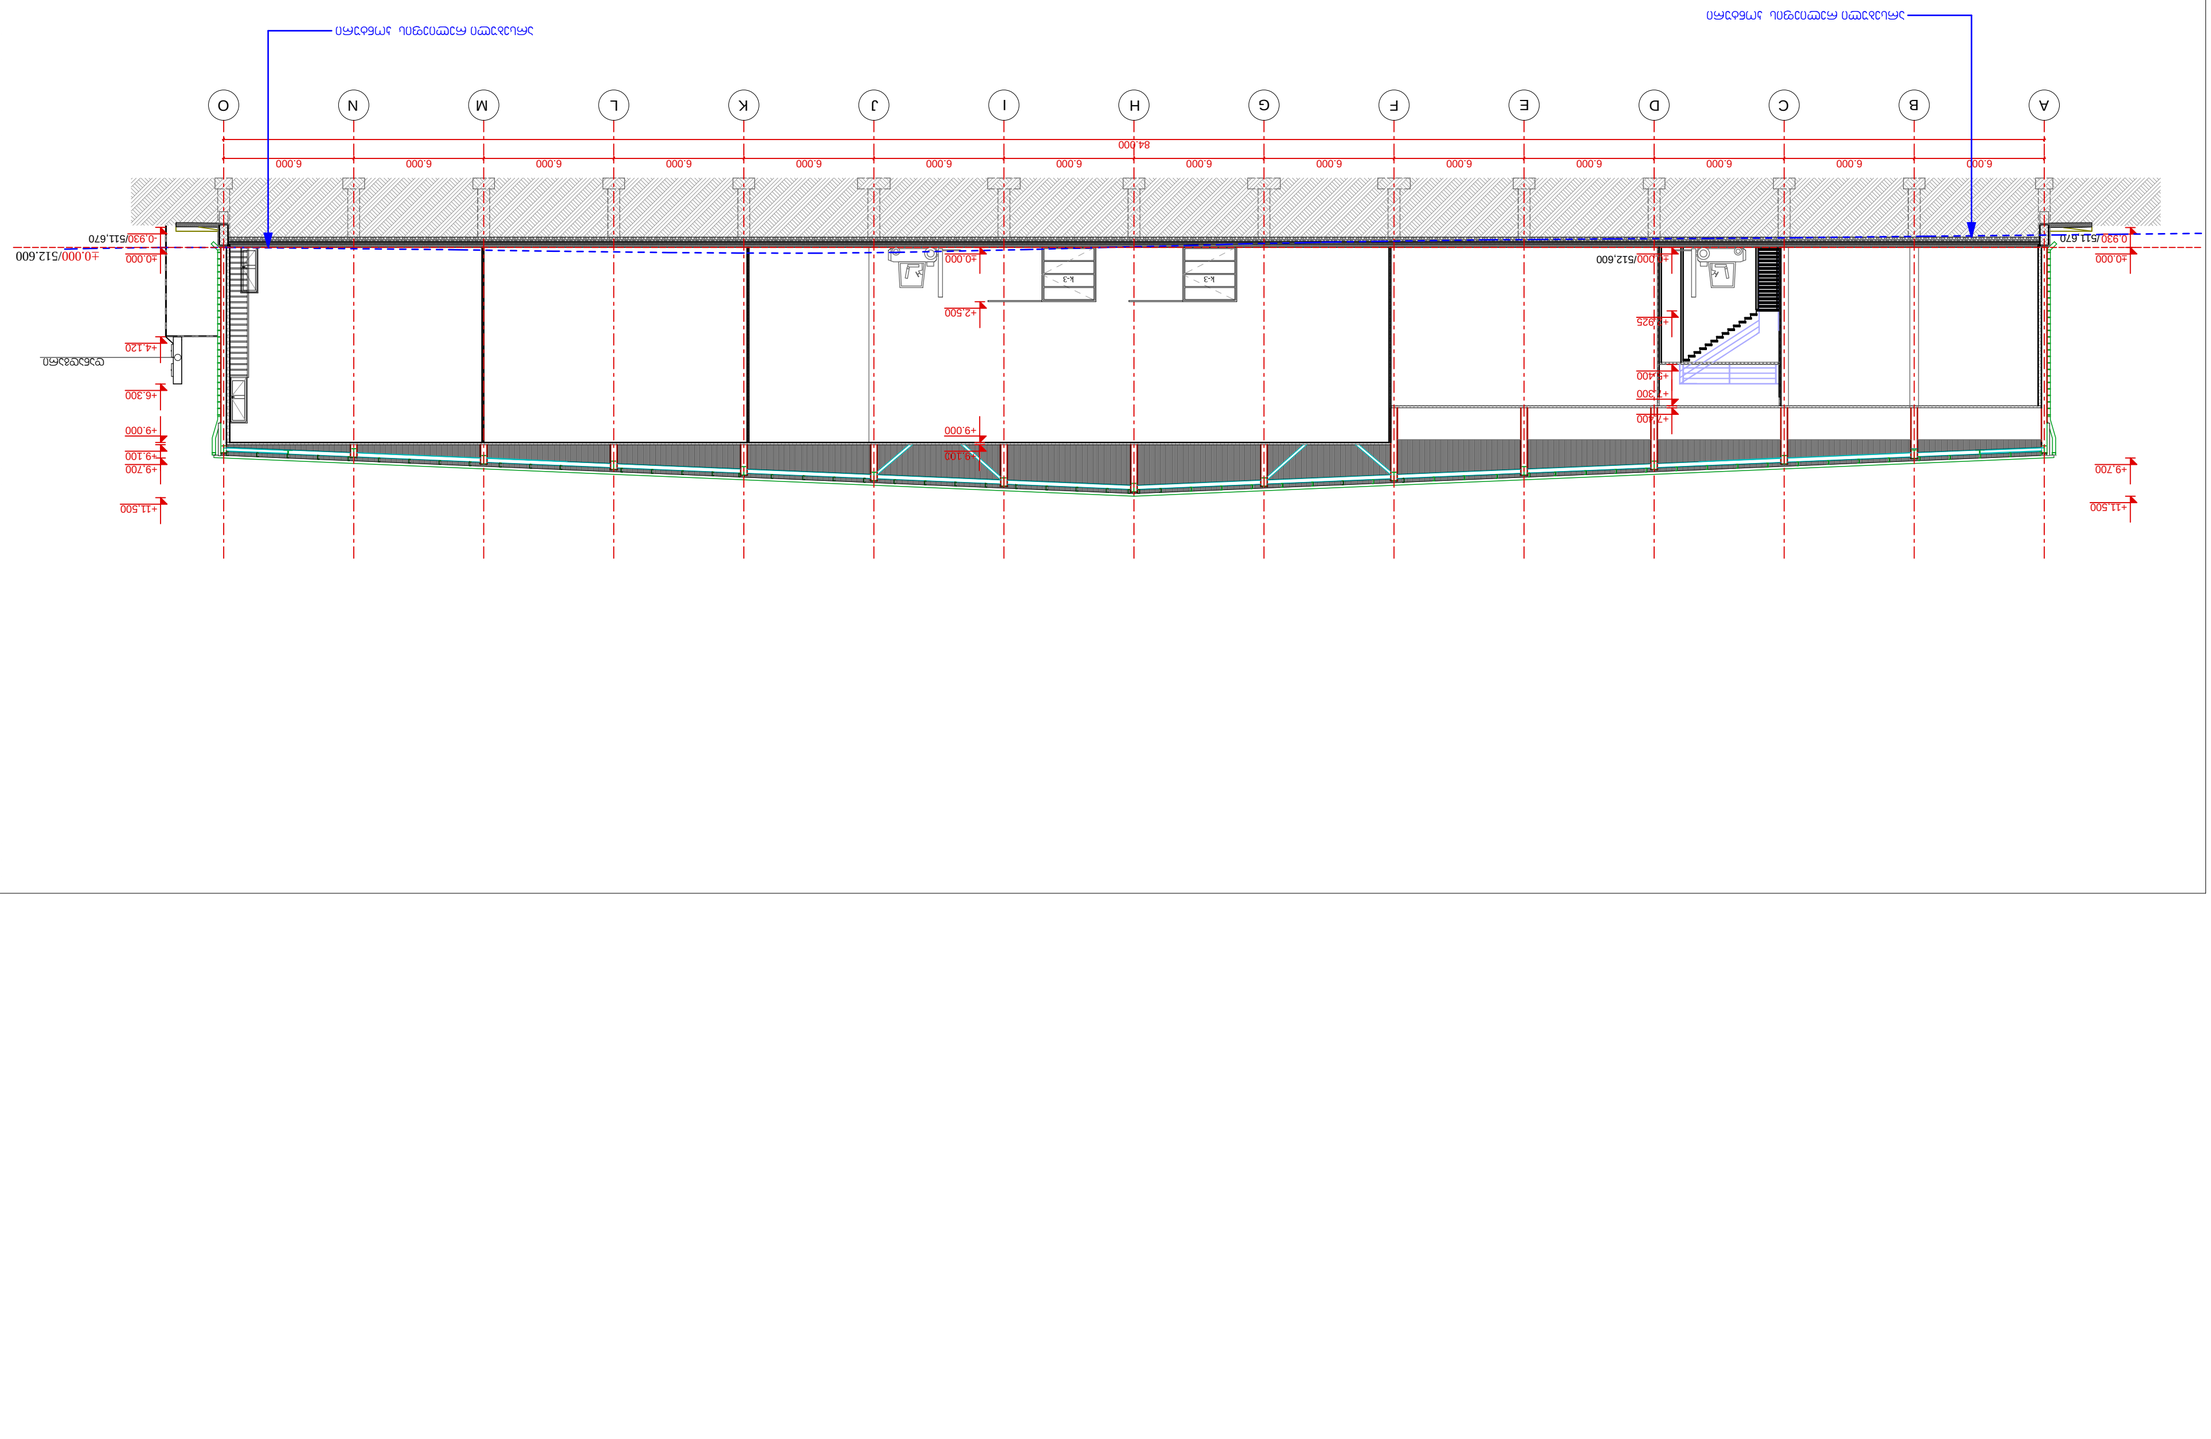

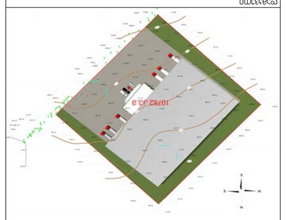

84.000

6.000 6.000 6.000 6.000 6.000 6.000 6.000 6.000 6.000 6.000 6.000 6.000 6.000 6.000

±0.000

+2,500

-0,930

±0.000

+9.000

+9.100

+9,700

+11,500

0.930

±0.000

+9,700

+11,500

±0.000

+2.925

+5.400

+7.300

+7.400

+9.000

+9.100

+4.120

+6.300

არსებული რელიეფის კონტური

არსებული რელიეფის კონტური
A B C D E F G H I J K L M N

±0.000/512.600

k-3 k-3

/511,670 /511,670

/512,600

O

დანადგარი

შეასრულა:

შეამოწმა:

დაამტკიცა: ა. მორჩილაძე

სტადია STAGE ინდექსი INDEX ფურ. PAGES

მაშტაბი

SCALE

თარიღი

DATE OF ISSUE

არქიტექტურული ნაწილი ARCHITECTURE

ნახაზი

DRWG.

თანამდებობა გვარი ხელმოწერა

მისამართი

ADRESS

პროექტი

PROJECT

დამკვეთი

CLIENT

პირობითი აღნიშვნეი LEGEND

მ. კოვზირიძე

თ. ჯინჭარაძე

შ.პ.ს. "ქართული ხილი და ბოსტნეული".

"ხილის და ბოსტნეულის შესანახი სამაცივრე

მეურნეობის ცენტრი"

შენიშვნები NOTES

სიტუაციური სქემა KEY PLAN

1. ნახაზზე ზომები მოცემულია მილიმეტრებში;

2. ნახაზზე ყველა ცვლილება მშენებლობისას შეთანხმებული უნდა

იყოს პროექტის ავტორთან;

3. ფურცლის კორექტირებით ავტომატურად უქმდება წინა ვარიანტი;

19

1:200 2/11/2012

±0.000/511.100

თბილისი 2012წ

.

თბილისი, საქართველო, იუმაშევის ქ. #14

Tbilisi, Georgia, iumashev st. #14 www.ices.ge

A-3
ფორმატი დაკვეთა # ფაილის სახელი

გეგმები.

პროექტის #

1.6.07

PAPER SIZE CONTRACT # PROJECT # FILE NAME

pln

.

.

საპროექტო ნიშნული

ღერძის ხაზი

შენობის ნოლი

წითელი ხაზი

არსებული ნიშნული

საპროექტო რელიეფის

კონტური

ჭრილი 1-1

კორექტირება ა-7

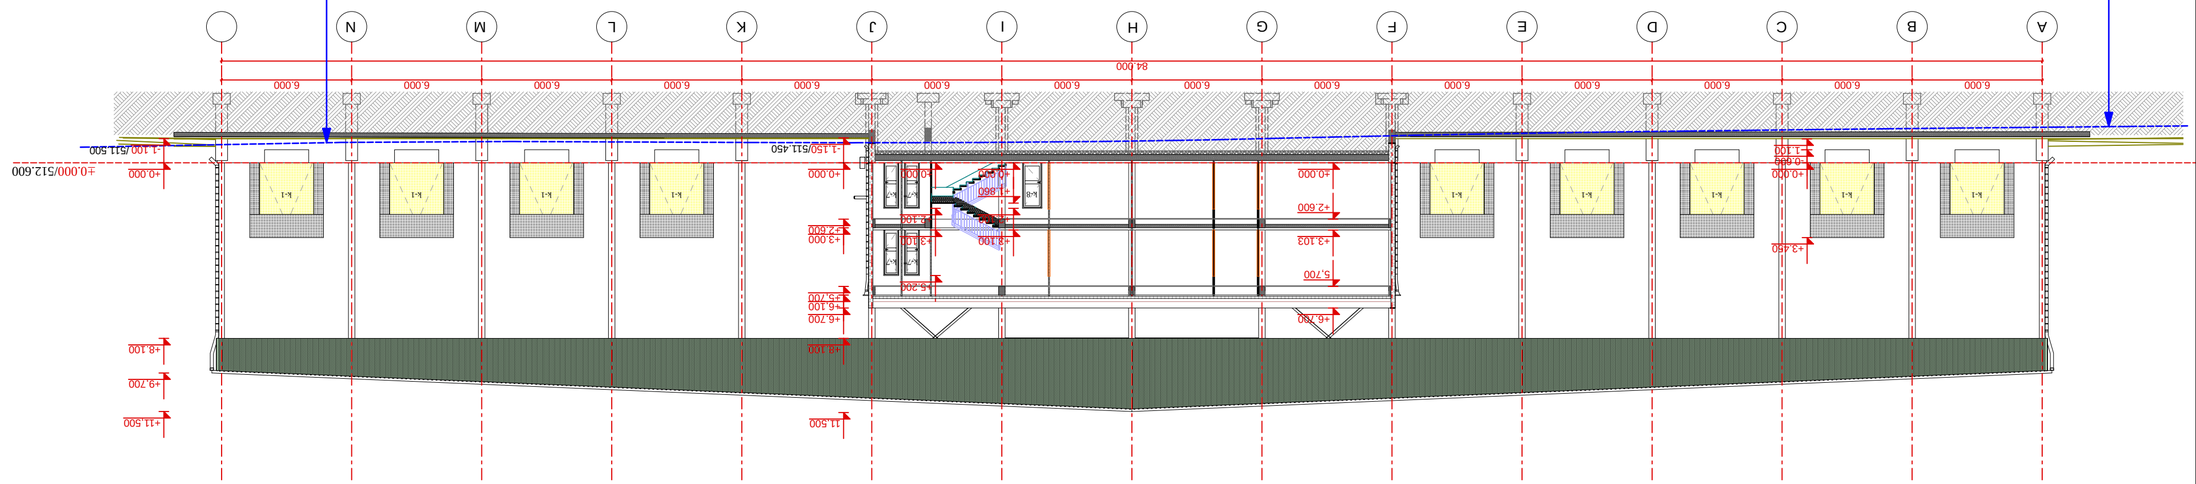

შეასრულა:

შეამოწმა:

დაამტკიცა: ა. მორჩილაძე

სტადია STAGE ინდექსი INDEX ფურ. PAGES

მაშტაბი

SCALE

თარიღი

DATE OF ISSUE

არქიტექტურული ნაწილი ARCHITECTURE

ნახაზი

DRWG.

თანამდებობა გვარი ხელმოწერა

მისამართი

ADRESS

პროექტი

PROJECT

დამკვეთი

CLIENT

პირობითი აღნიშვნეი LEGEND

მ. კოვზირიძე

თ. ჯინჭარაძე

შ.პ.ს. "ქართული ხილი და ბოსტნეული".

"ხილის და ბოსტნეულის შესანახი სამაცივრე

მეურნეობის ცენტრი"

შენიშვნები NOTES

სიტუაციური სქემა KEY PLAN

1. ნახაზზე ზომები მოცემულია მილიმეტრებში;

2. ნახაზზე ყველა ცვლილება მშენებლობისას შეთანხმებული უნდა

იყოს პროექტის ავტორთან;

3. ფურცლის კორექტირებით ავტომატურად უქმდება წინა ვარიანტი;

26

1:200 2/11/2012

84.000

6.000 6.000 6.000 6.000 6.000 6.000 6.000 6.000 6.000 6.000 6.000 6.000 6.000 6.000

-1.100

+0.000

+8.100

+9,700

+11,500

-1,150 -1,100

+0.000

+2.600

+3.000

+5,700

+6,100

+6.700
±0.000

+2.100

+3.100

+5.200
+1.860

+3.100

±0.000 +0.000

+2.600

+3.103

5,700

+6.700

+8.100

11,500

-0.600

+0.000

+3.450

არსებული რელიეფის კონტური

არსებული რელიეფის კონტური

k-1

±0.000/512.600

A B C D E F G H I J K L M N

/511.500

k-8 k-7* k-7

k-7* k-7

/511.450

k-1 k-1 k-1 k-1 k-1 k-1 k-1 k-1

+2.100

±0.000/511.100

თბილისი 2012წ

.

თბილისი, საქართველო, იუმაშევის ქ. #14

Tbilisi, Georgia, iumashev st. #14 www.ices.ge

A-3
ფორმატი დაკვეთა # ფაილის სახელი

გეგმები.

პროექტის #

1.6.07

PAPER SIZE CONTRACT # PROJECT # FILE NAME

მუშა

pln

.

.

საპროექტო ნიშნული

ღერძის ხაზი

შენობის ნოლი

წითელი ხაზი

არსებული ნიშნული

საპროექტო რელიეფის

კონტური

ჭრილი "4-4"

ქალაქი თბილისი,სოფ.დიდი ლილო

a-15

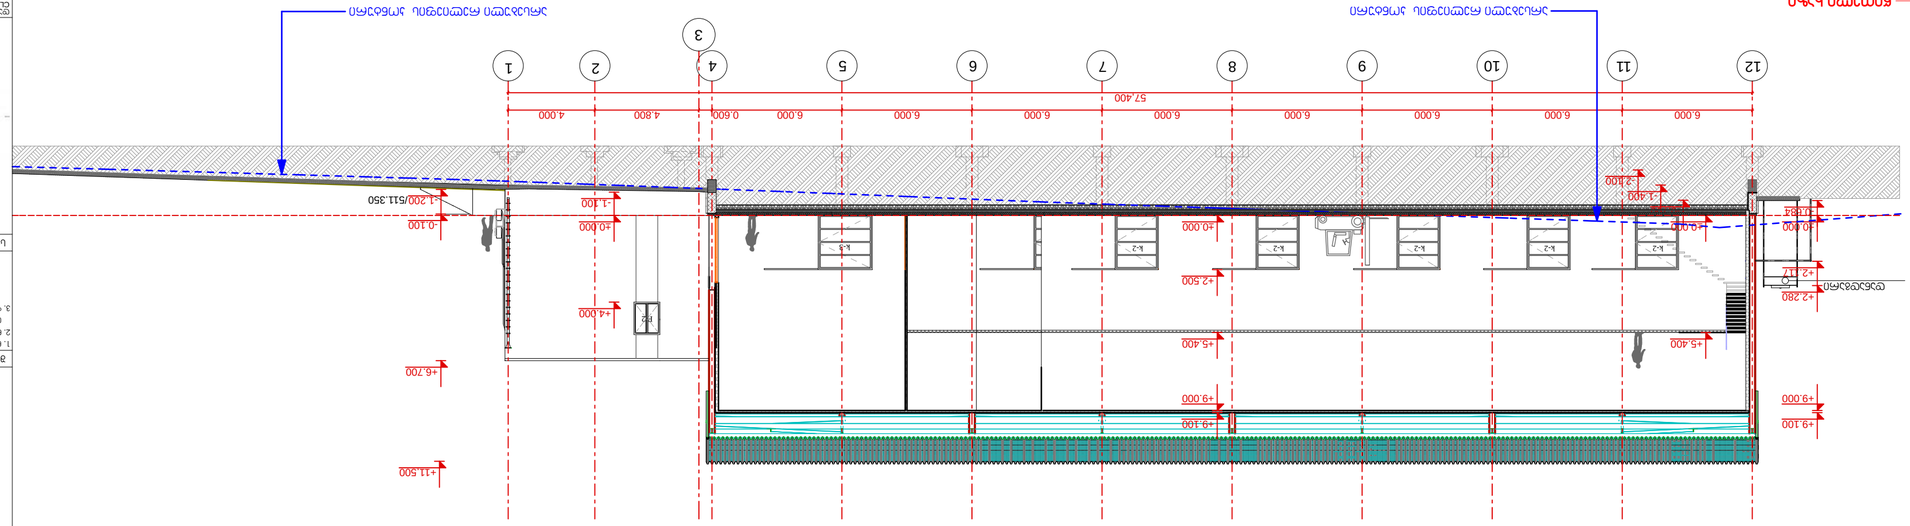

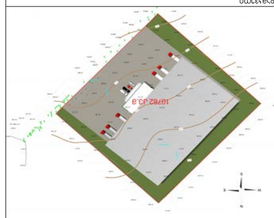

-0.684

±0.000

+9.000

+9.100

±0.000

+2.500

+9.100

+9.000

6.000 6.000 6.000 6.000 6.000 6.000 6.000 6.000 0.600 4.800 4.000

57,400

+6.700

+4.000

-1,100

±0.000

+11,500

+5.400

±0.000

+5.400

-1.200

-0.700

-1.400

-2.100

-0.100

+2.117

+2.280

არსებული რელიეფის კონტური

წითელი ხაზი

F-2

k-2 k-2 k-2 k-2 k-2

12 11 10 9 8 7 6 5 4 2 1

3

k-3

/511.350

დანადგარი

არსებული რელიეფის კონტური

შეასრულა:

შეამოწმა:

დაამტკიცა: ა. მორჩილაძე

სტადია STAGE ინდექსი INDEX

მაშტაბი

SCALE

არქიტექტურული ნაწილი ARCHITECTURE

ნახაზი

DRWG.

თანამდებობა გვარი ხელმოწერა

მისამართი

ADRESS

პროექტი

PROJECT

დამკვეთი

CLIENT

პირობითი აღნიშვნეი LEGEND

მ. კოვზირიძე

თ. ჯინჭარაძე

შ.პ.ს. "ქართული ხილი და ბოსტნეული".

"ხილის და ბოსტნეულის შესანახი სამაცივრე

მეურნეობის ცენტრი"

შენიშვნები NOTES

სიტუაციური სქემა KEY PLAN

1. ნახაზზე ზომები მოცემულია მილიმეტრებში;

2. ნახაზზე ყველა ცვლილება მშენებლობისას შეთანხმებული უნდა

იყოს პროექტის ავტორთან;

3. ფურცლის კორექტირებით ავტომატურად უქმდება წინა ვარიანტი;

19

1:200 2/11/2012 თარიღი DATE OF ISSUE

±0.000/511.100

თბილისი 2012წ

.

თბილისი, საქართველო, იუმაშევის ქ. #14

Tbilisi, Georgia, iumashev st. #14 www.ices.ge

A-3
ფორმატი დაკვეთა # ფაილის სახელი

გეგმები.

პროექტის #

1.6.07

PAPER SIZE CONTRACT # PROJECT # FILE NAME

კორექტირება

pln

.

.

საპროექტო ნიშნული

ღერძის ხაზი

შენობის ნოლი

წითელი ხაზი

არსებული ნიშნული

საპროექტო რელიეფის

კონტური

ჭრილი 3-3

a-9

ქალაქი თბილისი, სოფ. დიდი

ლილო (ნაკვეთი 001/111)