საქართველო

ქალაქი თბილისი, ბაგები, ჩიხი იმედაძის I , №7,
შპს „მკ დეველოპმენტი“-ს (ს/ნ: 205049712) საკუთრებაში არსებული არასასოფლო-სამეურნეო დანიშნულების მიწის ნაკვეთის და მისი მიმდებარე ტერიტორიის ტოპოგრაფიული


გეგმა

/----------/

საფუძველი:



გენგეგმა

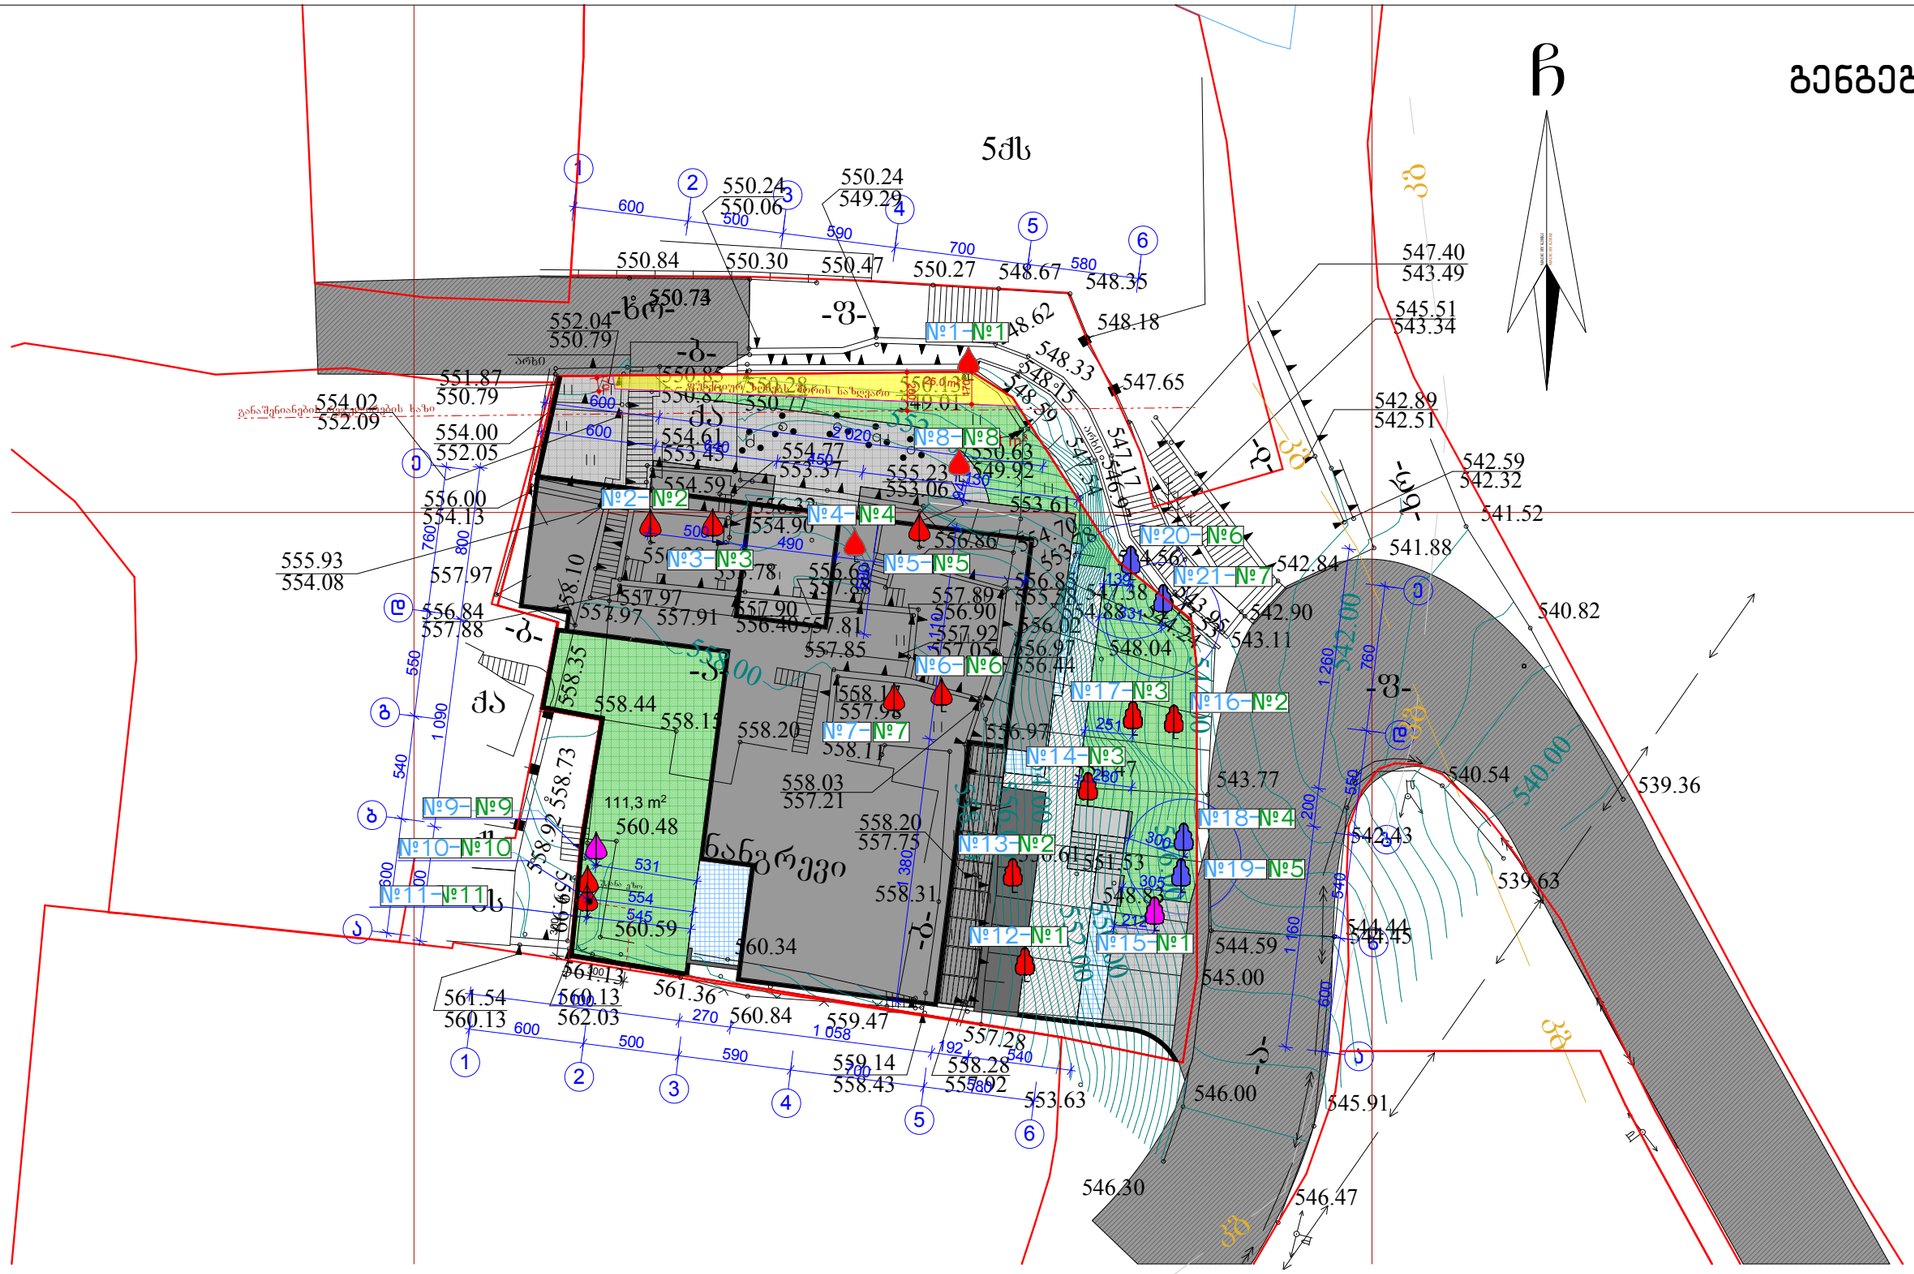

საპროექტო ტერიტორია მიღებული სამი საკადასტრო ერთეულის გაერთიანებით,
სკ.01.14.08.006.033; სკ 01.14.08.006.035; სკ 01.14.08.006.034
სამივე საკადასტრო ერთეულზე, სათითაოდ არის შესრულებული მწვანე ნარგავების ხარისხობრივი შეფასება
(საქართველოს ეროვნული ბოტანიკური ბაღი)-ის მიერ.
ნაკვეთების გაერთიანების შემდეგ (პროფესიონალთა გაერთიანება ხის მოვლისათვის
საქართველოში)-ს მიერ მოხდა ნარგავების ხარისხობრივი შეფასების ახალ საკადასტრო ერთეულზე
გადატანა და მცენარეების ერთიანი დანომრვა, უკვე არსებული მწვანე ნარგავების ხარისხობრივი შეფასების გათვალისწინებით.

აქედან გამომდინარე ყოველ მცენარეს აქვს ორი ნომერი
პირველი(პროფესიონალთა გაერთიანება ხის მოვლისათვის საქართველოში)-ს მიერ მინიჭებული
მეორე საქართველოს ეროვნული ბოტანიკური ბაღის მიერ მინიჭებული ნომერი,
რომელიც არის ხეზე დატანილი

საპროექტო ტერიტორიაზე განხორციელდება თბილისის მერიის გარემოს დაცვის საქალაქო სამსახურის მიერ გაცემული წერილის 18-01181711978 (20.06.2018)-ს შესაბამისად სამი ძირი ფოთლოვანი ხის დარგვა

ფორმატი A-3 | თბილისი 2018 წ. | დაკვეთა №

ტექნიკურ ეკონომიკური მაჩვენებლები

პირობითი ნიშნები

ერთიანი ნუმერაცია
№19–№5
ხეზე არსებული ძველი ნომერი

შენარჩუნებული მცენარე

გადასარგავი მცენარე

მოსაპრელი მცენარე

ნომერი	საცხოვრებელი ფართი	საზოგადო ფართი	საერთო ფართი
№5	57.7	1.8	59.5
სახანძრო ნომერი			
სნ-1	18.6	დ.დ=3	

N

0 1 2 3 4 5 6 7 8 9 10

პროექტის სახელწოდება

მრავალფუნქციური კომპლექსი არქიტექტურული ნაწილი

ქ. თბილისი ბაბები იმედაძის I ჩიხი №7
01.14.08.006.040

შემსრულებელი ორგანიზაცია

შ.პ.ს. „NEWARCHSTUDIO" 412680380

დამკვეთი

შ.პ.ს. მკ დეველოპმენტი ს/კ 205049712


თანამდებობა	გვარი	ხელმოწერა	თარიღი
დირექტორი	ვ.იობიძე		
პროექტის ავტორები	ვ.იობიძე		

მასშტაბი: 1:100

გენგეგმა

სტადია	ფურცლები	ფურცელი
პროექტი	0	a-0

გენგეგმა არსებული მცენარეების ჩვენებით

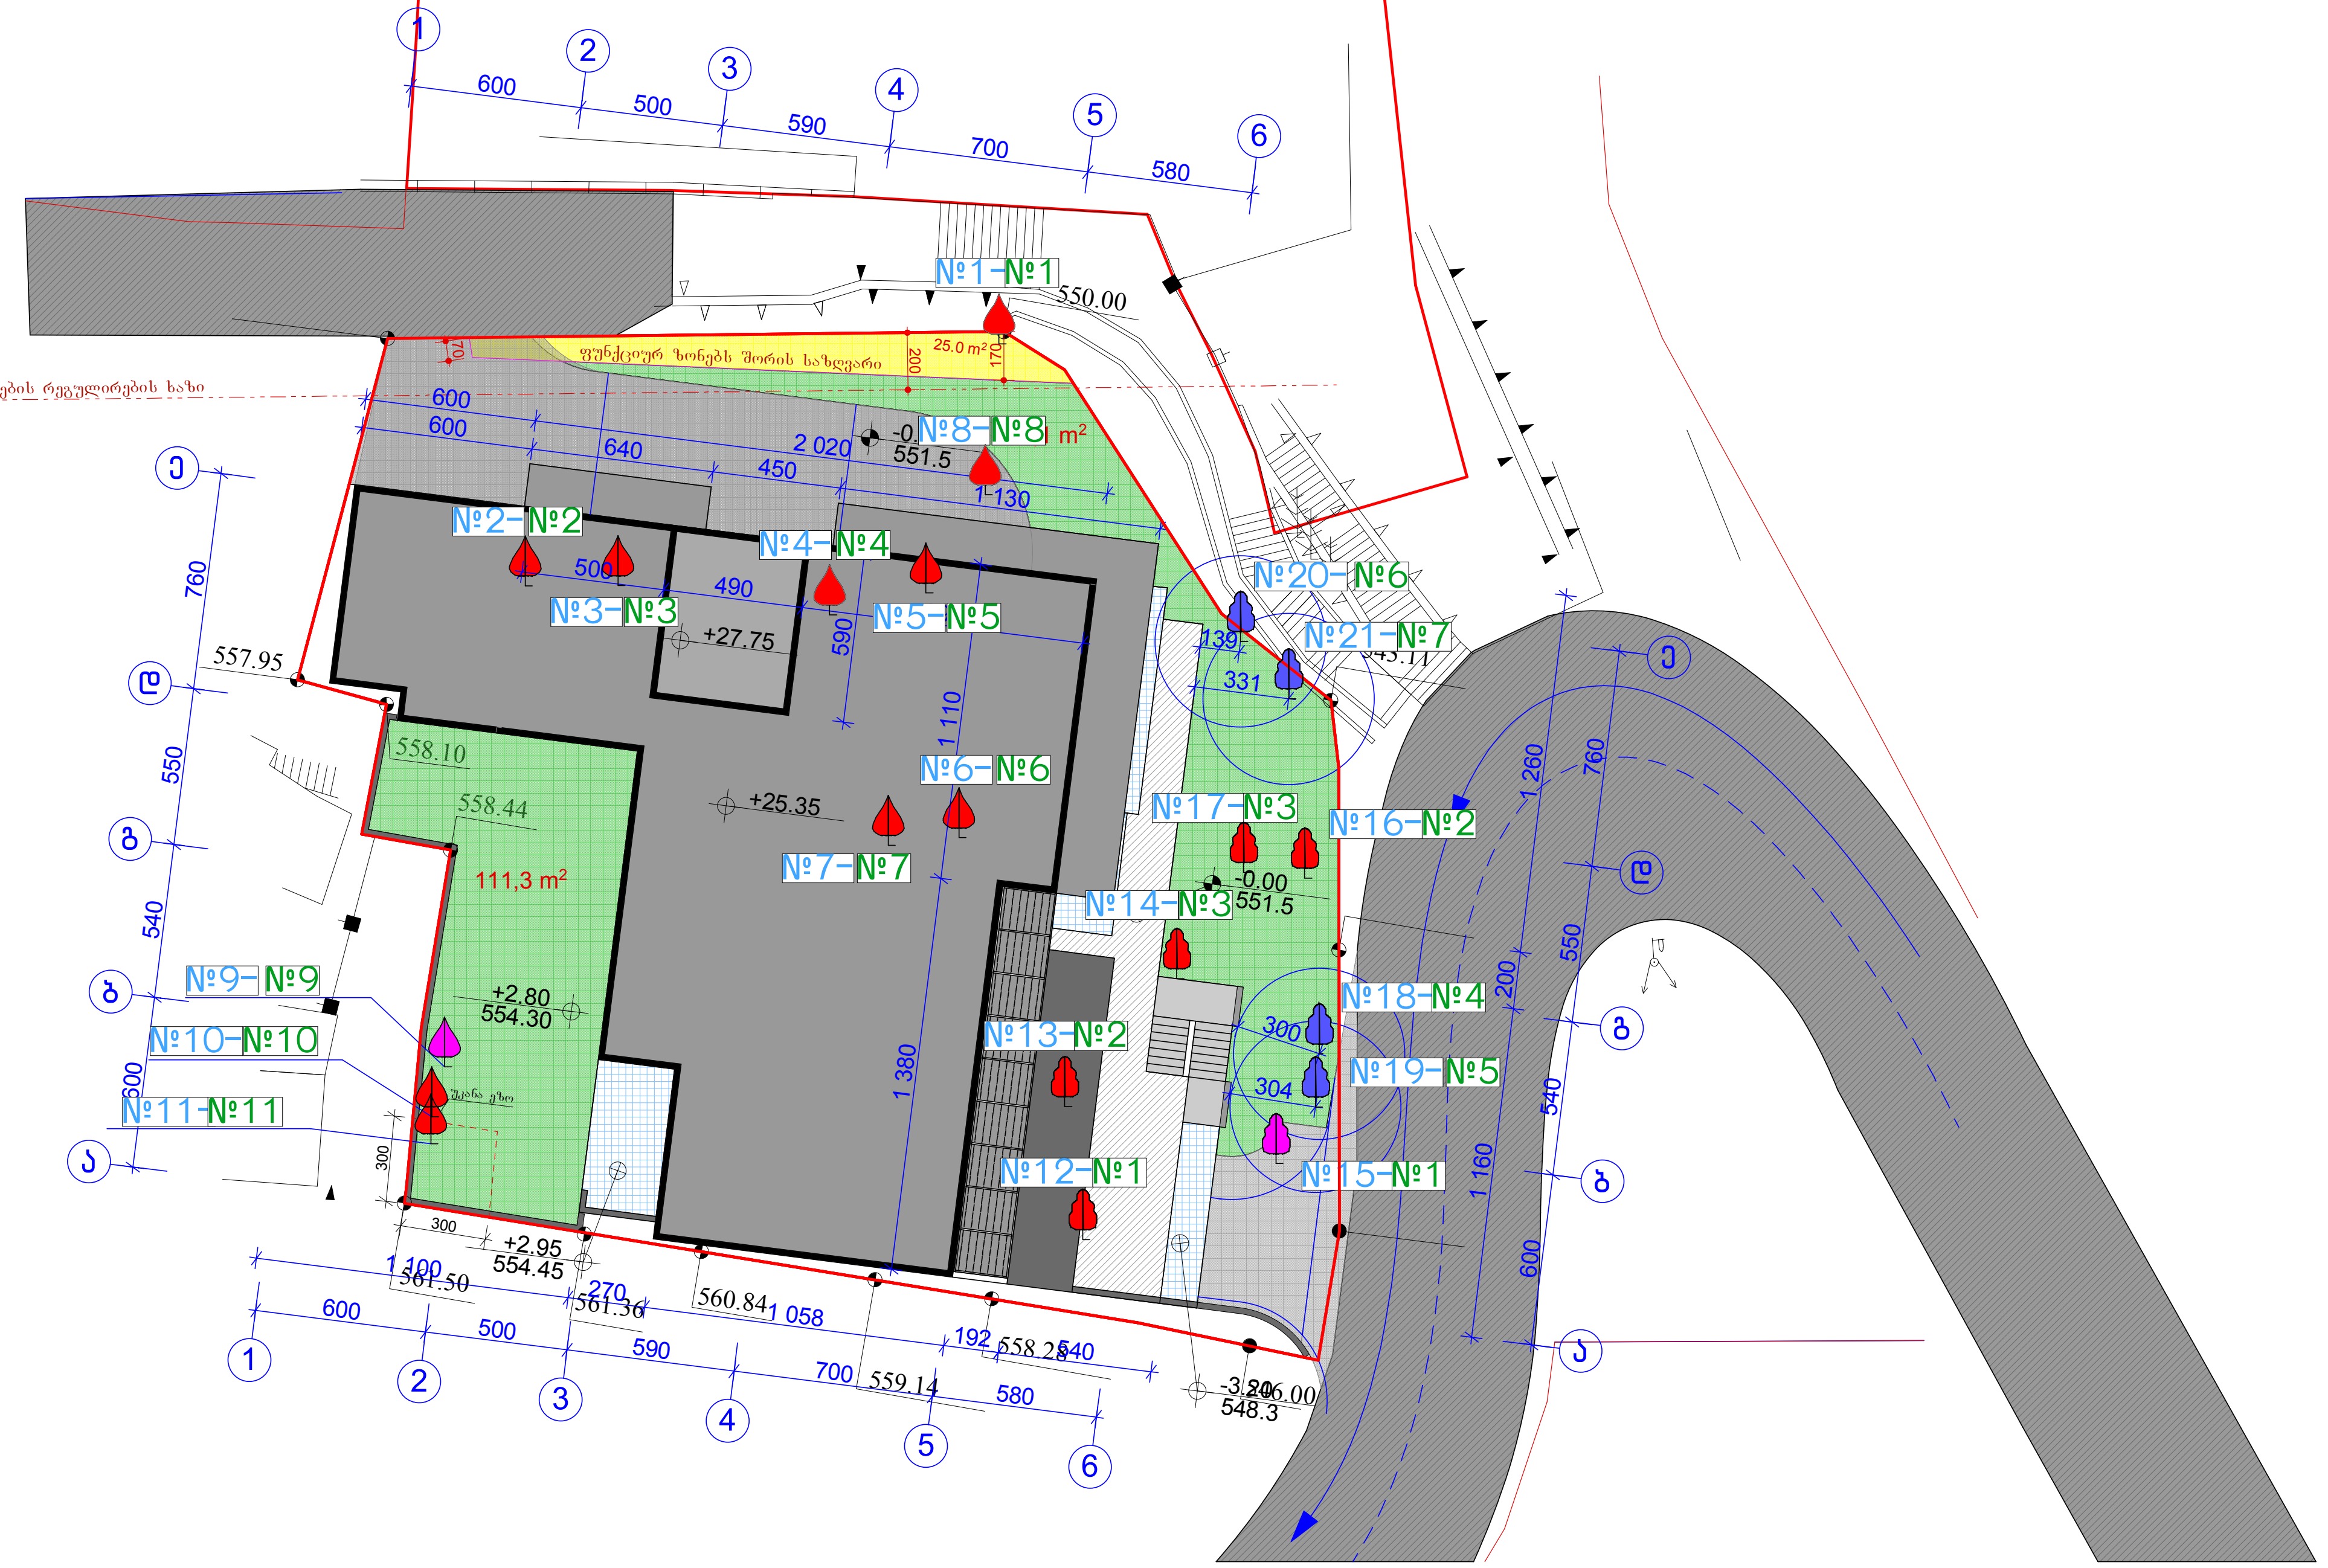

საპროექტო ტერიტორია მიღებული სამი საკადასტრო ერთეულის გაერთიანებით,
სკ.01.14.08.006.033; სკ 01.14.08.006.035; სკ 01.14.08.006.034
სამივე საკადასტრო ერთეულზე, სათითაოდ არის შესრულებული მწვანე ნარგავების ხარისხობრივი შეფასება
(საქართველოს ეროვნული ბოტანიკური ბაღი)-ის მიერ.
ნაკვეთების გაერთიანების შემდეგ (პროფესიონალთა გაერთიანება ხის მოვლისათვის
საქართველოში)-ს მიერ მოხდა ნარგავების ხარისხობრივ შეფასების ახალ საკადასტრო ერთეულზე
გადატანა და მცენარეების ერთიანი დანომრვა, უკვე არსებული მწვანე ნარგავების ხარისხობრივი შეფასების გათვალისწინებით.

აქედან გამომდინერე ყოველ მცენარეს აქვს ორი ნომერი
პირველი(პროფესიონალთა გაერთიანება ხის მოვლისათვის საქართველოში)-ს მიერ მინიჭებული
მეორე საქართველოს ეროვნული ბოტანიკური ბაღის მიერ მინიჭებული ნომერი,
რომელიც არის ხეზე დატანილი

საპროექტო ტერიტორიაზე განხორციელდება თბილისის მერიის გარემოს დაცვის საქალაქო სამსახურის მიერ გაცემული წერილის 18-01181711978 (20.06.2018)-ს შესაბამისად სამი ძირი ფოთლოვანი ხის დარგვა

ფორმატი A-3 | თბილისი 2018 წ. | დაკვეთა №

ტექნიკურ ეკონომიკური მაჩვენებლები

პირობითი ნიშნები

ერთიანი ნუმერაცია
№19-№5
ხეზე არსებული ძველი ნომერი


შენარჩუნებული მცენარე

გადასარგავი მცენარე

მოსაჭრელი მცენარე

ნომერი
საცხოვრებელი ფართი
საზაფხულო ფართი
საერთო ფართი

№5	57.7	1.8	59.5
სასტუმრო ნომერი			
სც-1	18.6	დ.დ=3	

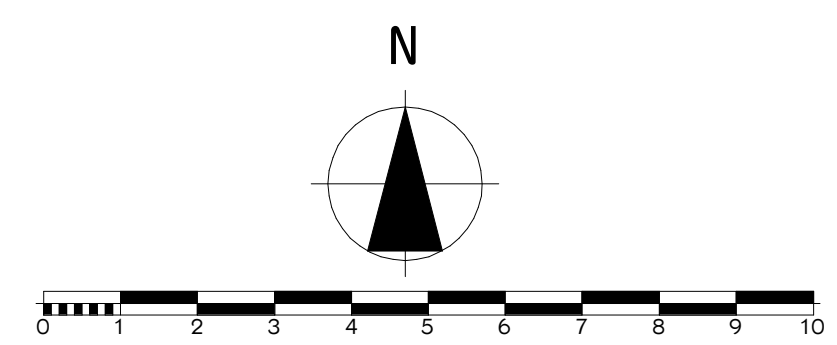

პროექტის სახელწოდება

მრავალფუნქციური კომპლექსი
არქიტექტურული ნაწილი

ქ. თბილისი ბაგები იმედაძის I ჩიხი №7
01.14.08.006.040

შემსრულებელი ორგანიზაცია
შ.პ.ს. „NEWARCHSTUDIO" 412680380

დამკვეთი
შ.პ.ს. მკ დეველოპმენტი ს/კ 205049712


თანამდებობა	გვარი	ხელმოწერა	თარიღი
დირექტორი	ვ.იობიძე		
პროექტის ავტორები	ვ.იობიძე		

გენგეგმა არსებული მცენარეების ჩვენებით

მასშტაბი: 1:100

სტადია	ფურცლები	ფურცელი
პროექტი	0	a-0

გენგეგმა საპროექტო მცენარეების ჩვენებით

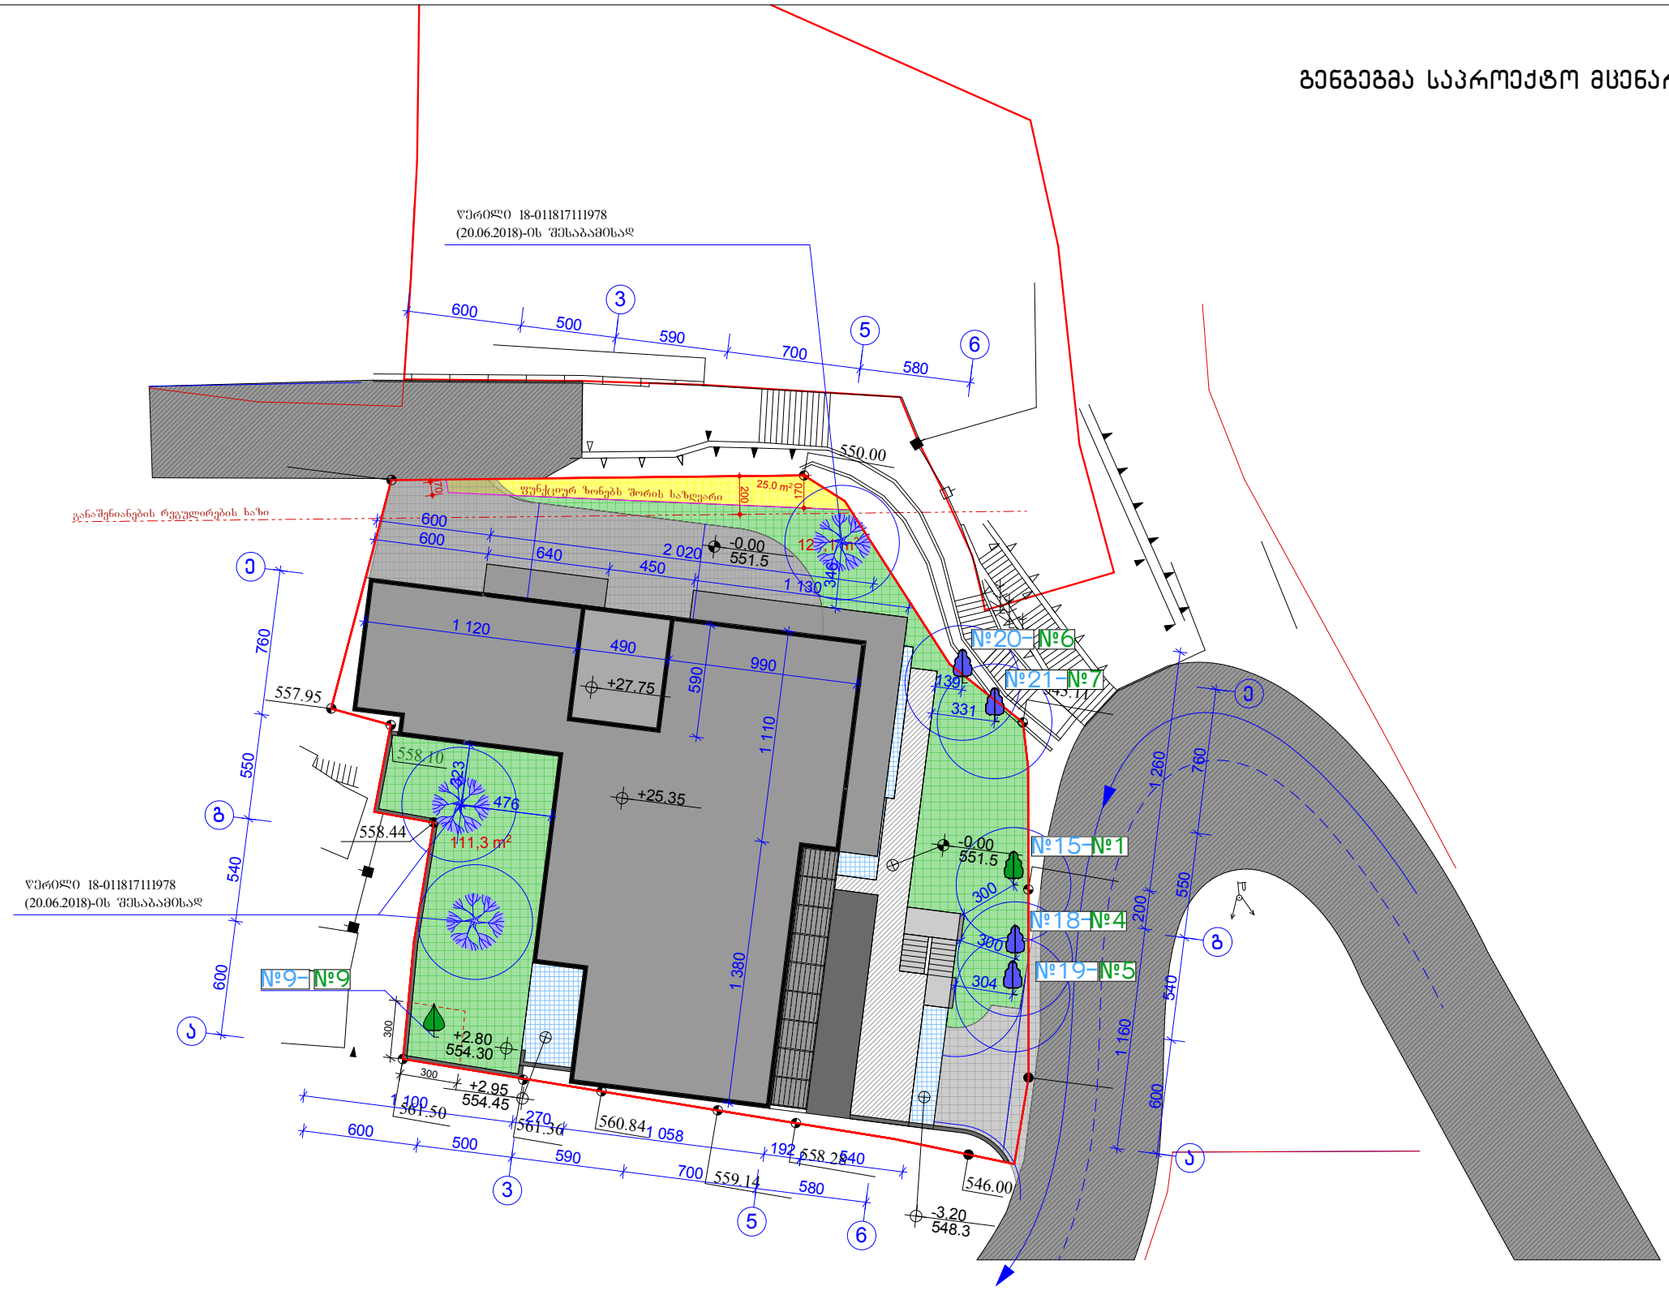

საპროექტო ტერიტორია მიღებული სამი საკადასტრო ერთეულის გაერთიანებით,
ს.კ.01.14.08.006.033; ს.კ 01.14.08.006.035; ს.კ 01.14.08.006.034
სამივე საკადასტრო ერთეულზე, სათითაოდ არის შესრულებული მწვანე ნარგავების ხარისხობრივი შეფასება
(საქართველოს ეროვნული ბოტანიკური ბაღი)-ის მიერ.
ნაკვეთების გაერთიანების შემდეგ (პროფესიონალთა გაერთიანება ხის მოვლისათვის
საქართველოში)-ს მიერ მოხდა ნარგავების ხარისხობრივ შეფასების ახალ საკადასტრო ერთეულზე
გადატანა და მცენარეების ერთიანი დანომრვა, უკვე არსებული მწვანე ნარგავების ხარისხობრივი შეფასების გათვალისწინებით.

ახლად გამომდინარე ყოველ მცენარეს აძვს ორი ნომერი
პირველი(პროფესიონალთა გაერთიანება ხის მოვლისათვის საქართველოში)-ს მიერ მინიჭებული
მეორე საქართველოს ეროვნული ბოტანიკური ბაღის მიერ მინიჭებული ნომერი,
რომელიც არის ხეზე დატანილი

საპროექტო ტერიტორიაზე განხორციელდება თბილისის მერიის გარემოს დაცვის საქალაქო სამსახურის მიერ გაცემული წერილის 18-01181711978 (20.06.2018)-ს შესაბამისად სამი ძირი ფოთლოვანი ხის დარგვა

ფორმატი A-3	თბილისი 2018 წ.
	დაკვეთა №

ტექნიკურ ეკონომიკური მაჩვენებლები

პირობითი ნიშნები

ერთიანი ნუმერაცია
№19–№5
ხეზე არსებული ძველი ნომერი

შენარჩუნებული მცენარე

მცენარის გადარგვის ადგილი

დასარგავი მცენარე ფოთლოვანი

ნომერი			
	საცხოვრებელი ფართი		
	სახანძრო ფართი		
	საერთო ფართი		
№5	57.7	1.8	59.5
სახეშიო ნომერი			
სც-1	18.6	დ.დ=3	

N

პროექტის სახელწოდება

მრავალფუნქციური კომპლექსი
არქიტექტურული ნაწილი

ქ. თბილისი ბაბები იმედაძის I ჩიხი №7
01.14.08.006.040

შემსრულებელი ორგანიზაცია


შ.პ.ს. ,,NEWARCHSTUDIO" 412680380

დამკვეთი

შ.პ.ს. მკ დეველოპმენტი ს/კ 205049712

თანამდებობა	გვარი	ხელმოწერა	თარიღი
დირექტორი	ვ.იობიძე		
პროექტის ავტორები	ვ.იობიძე		
			გენგეგმა საპროექტო მცენარეების ჩვენებით
მასშტაბი:	1:100		

სტადია	ფურცლები	ფურცელი
პროექტი	0	a-0

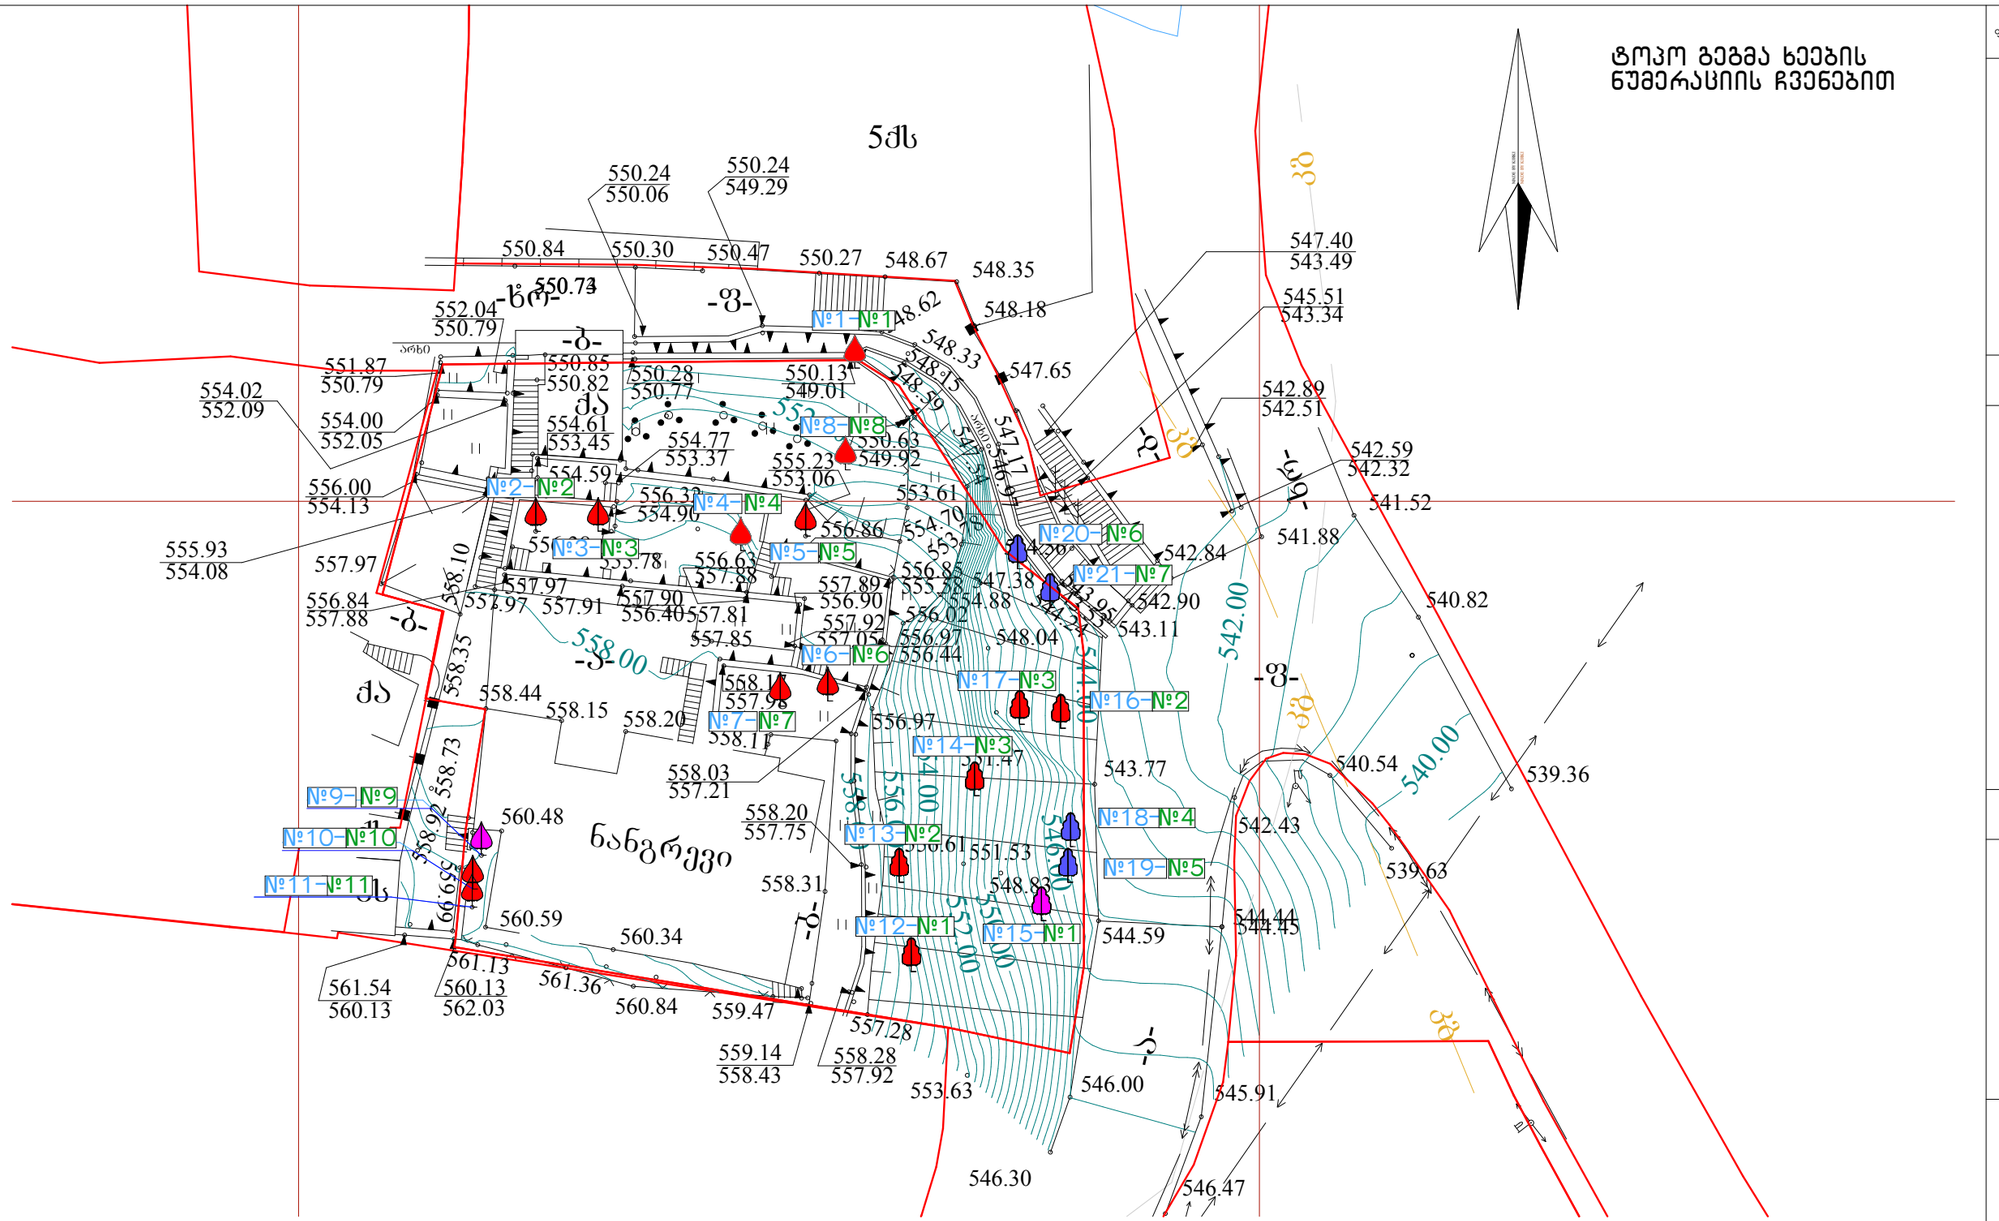

საპროექტო ტერიტორია მიწებული სამი საკადასტრო ერთეულის გაერთიანებით,
სკ.01.14.08.006.033; სკ 01.14.08.006.035; სკ 01.14.08.006.034
სამივე საკადასტრო ერთეულზე, სათითაოდ არის შესრულებული მწვანე ნარგავების ხარისხობრივი შეფასება
(საქართველოს ეროვნული ბოტანიკური ბაღი)-ის მიერ.
ნაკვეთების გაერთიანების შემდეგ (პროფესიონალთა გაერთიანება ხის მოვლისათვის
საქართველოში)-ს მიერ მოხდა ნარგავების ხარისხობრივ შეფასების ახალ საკადასტრო ერთეულზე
გადატანა და მცენარეების ერთიანი დანომრვა, უკვე არსებული მწვანე ნარგავების ხარისხობრივი შეფასების გათვალისწინებით.

აქედან გამომდინარე ძოველ მცენარეს აქვს ორი ნომერი
პირველი(პროფესიონალთა გაერთიანება ხის მოვლისათვის საქართველოში)-ს მიერ მინიჭებული
მეორე საქართველოს ეროვნული ბოტანიკური ბაღის მიერ მინიჭებული ნომერი,
რომელიც არის ხეზე დატანილი

საპროექტო ტერიტორიაზე განხორციელდება თბილისის მერიის გარემოს დაცვის საქალაქო სამსახურის მიერ გაცემული წერილის 18-01181711978 (20.06.2018)-ს შესაბამისად სამი ძირი ფოთლოვანი ხის დარგვა

ფორმატი A-3 | თბილისი 2018 წ. | დაკვეთა №

ტექნიკურ ეკონომიკური მაჩვენებლები

ერთიანი ნუმერაცია №19-№5
ხეზე არსებული ძველი ნომერი

პირობითი ნიშნები

შენარჩუნებული მცენარე

ნომერი	საცხოვრებელი ფართი	საზაფხულო ფართი	საერთო ფართი
№5	57.7	1.8	59.5
სასტუმრო ნომერი			
სტ-1	18.6	დ.დ=3	

N

პროექტის სახელწოდება

მრავალფუნქციური კომპლექსი არქიტექტურული ნაწილი

ქ. თბილისი ბაბები იმედაძის I ჩიხი №7
01.14.08.006.040

შემსრულებელი ორგანიზაცია
შ.პ.ს. „NEWARCHSTUDIO" 412680380

დამკვეთი
შ.პ.ს. მკ დეველოპმენტი ს/კ 205049712

თანამდებობა	გვარი	ხელმოწერა	თარიღი
დირექტორი	ვ.იოსებიძე		
პროექტის ავტორები	ვ.იოსებიძე		
მასშტაბი:	1:100	ტოპო გეგმა ხეების ნუმერაციის ჩვენებით	
სტადია		ფურცლები	ფურცელი
პროექტი		0	a-0