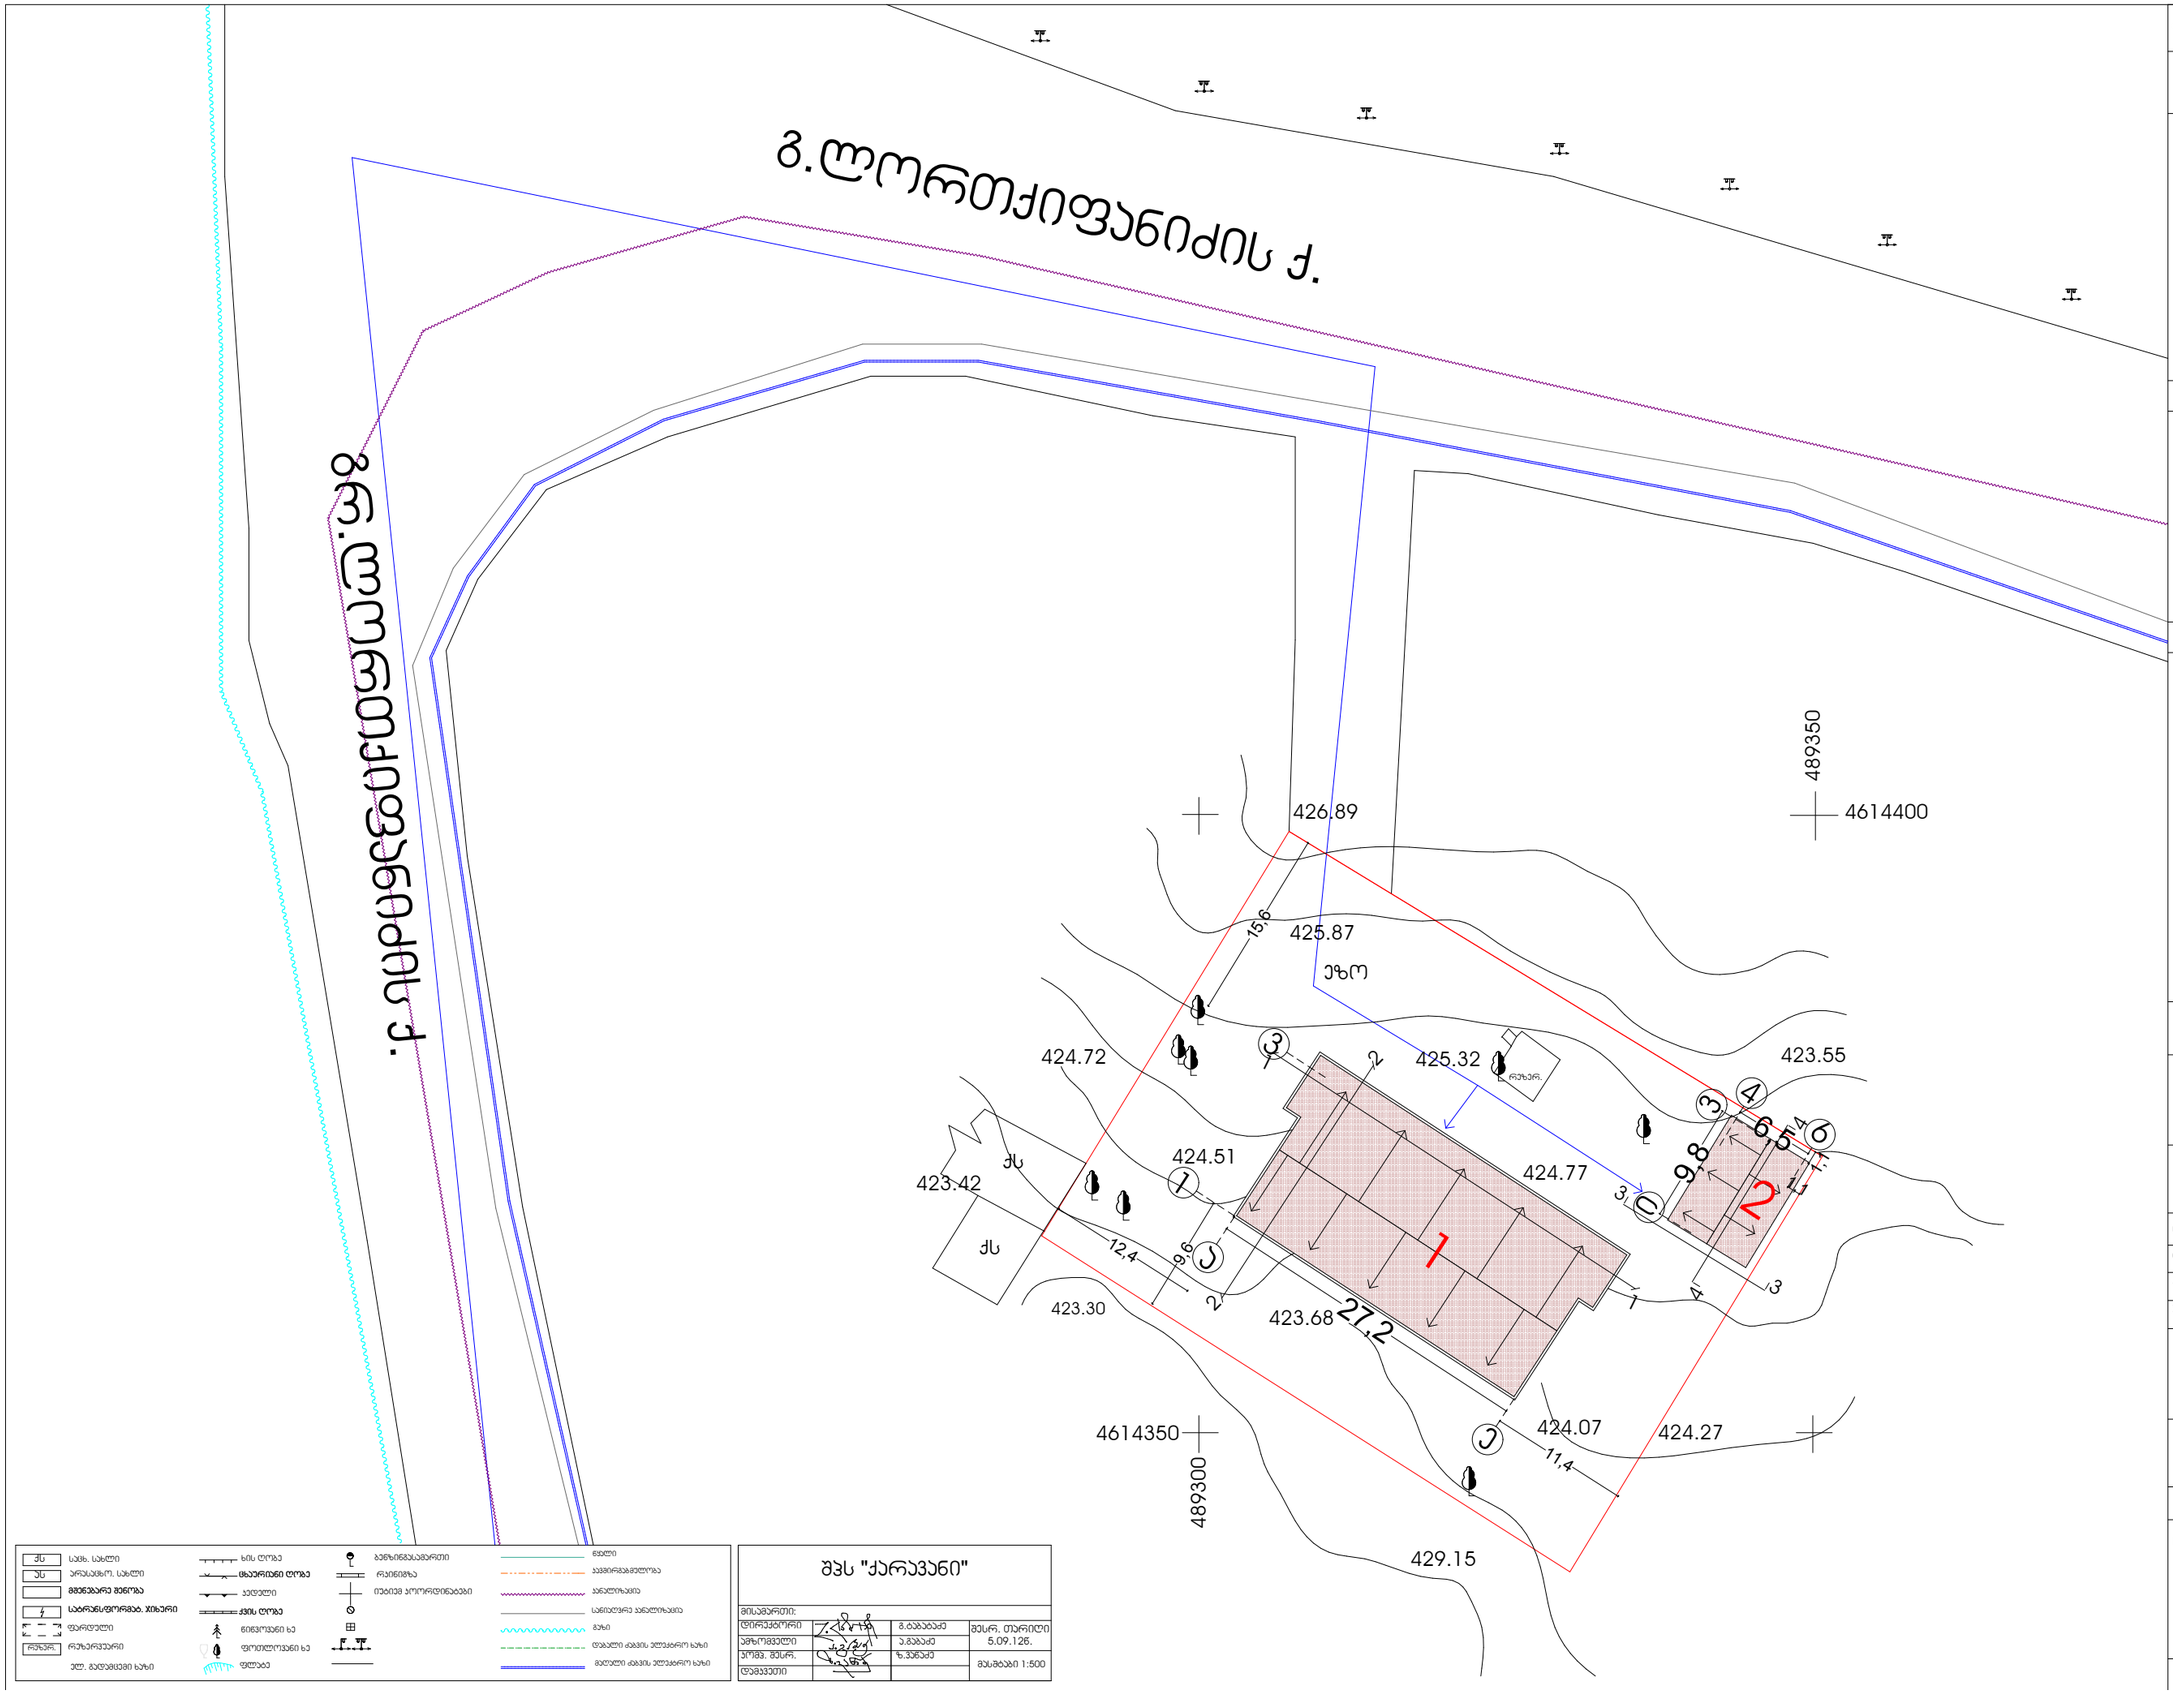

ფორმატი A3

პირობითი აღნიშვნები

ექსპლიკაცია

შენიშვნა

1.ნაგებობა №1

2.ნაგებობა №2

დამკვეთი
დენის დიდენაო

საოფისე-სასაწყობო შენობა

მისამართი: ჯაიროს ქ. №1

თანამდებობა		ხელმოწერა
დირექტორი	გ.ტაბატაძე	
მთ. არქიტექტორი	გ.ტაბატაძე	
შესრულა	ს.ტაბატაძე	

არქიტექტურული ნაწილი

სტადია	პროექტი
მასშტაბი 1:500	თარიღი 5.09.12

ნახაზი
გენგეგმა
ტოპოძირზე

შპს "ქარავანი"
თბილისი ღუნინს
ალმაგრი №7
ტელ: 298 97 28
მობ. 597 770 662

ფ - | ფ-ები

მისამართი:			
დირექტორი		გ.ტაბატაძე	შესრ. თარიღი 5.09.126.
პროექტი		ე.გვიანაძე	
პროგ. შესრ.		ზ.ჯანაძე	
ლეგენდები			მასშტაბი 1:500

შპს "ქარავანი"

ქს	სპეც. სახლი	ხის ღობე	ბენზინგასამართი
ეს	არსებობს. სახლი	ფასადური ღობე	რკინიგზა
	მშენებარე შენობა	ელექტრო	იტალიის პროფილირებადები
	საარანსფორმატორო, ჯიხური	ქვის ღობე	
	ფარანდული	წიწვოვანი ხე	
რეზერ.	რეზერვუარი	ფოთლოვანი ხე	
	ელ. გადამცემი ხაზი	ფლობაე	

წყალი
ავტომობილგზა
სანიაღვრე სანალიზაცია
გაზი
ღობალი ტიპის ელექტრო ხაზი
მაღალი ტიპის ელექტრო ხაზი