ფასადები			
1:200	30.12.2018		

A-3			
1:200	ფასადები		

დასრულებული ფასადის ფრაგმენტი					
ფრაგმენტის ნომერი					
ფასადის ნომერი					
ფასადის ტიპ

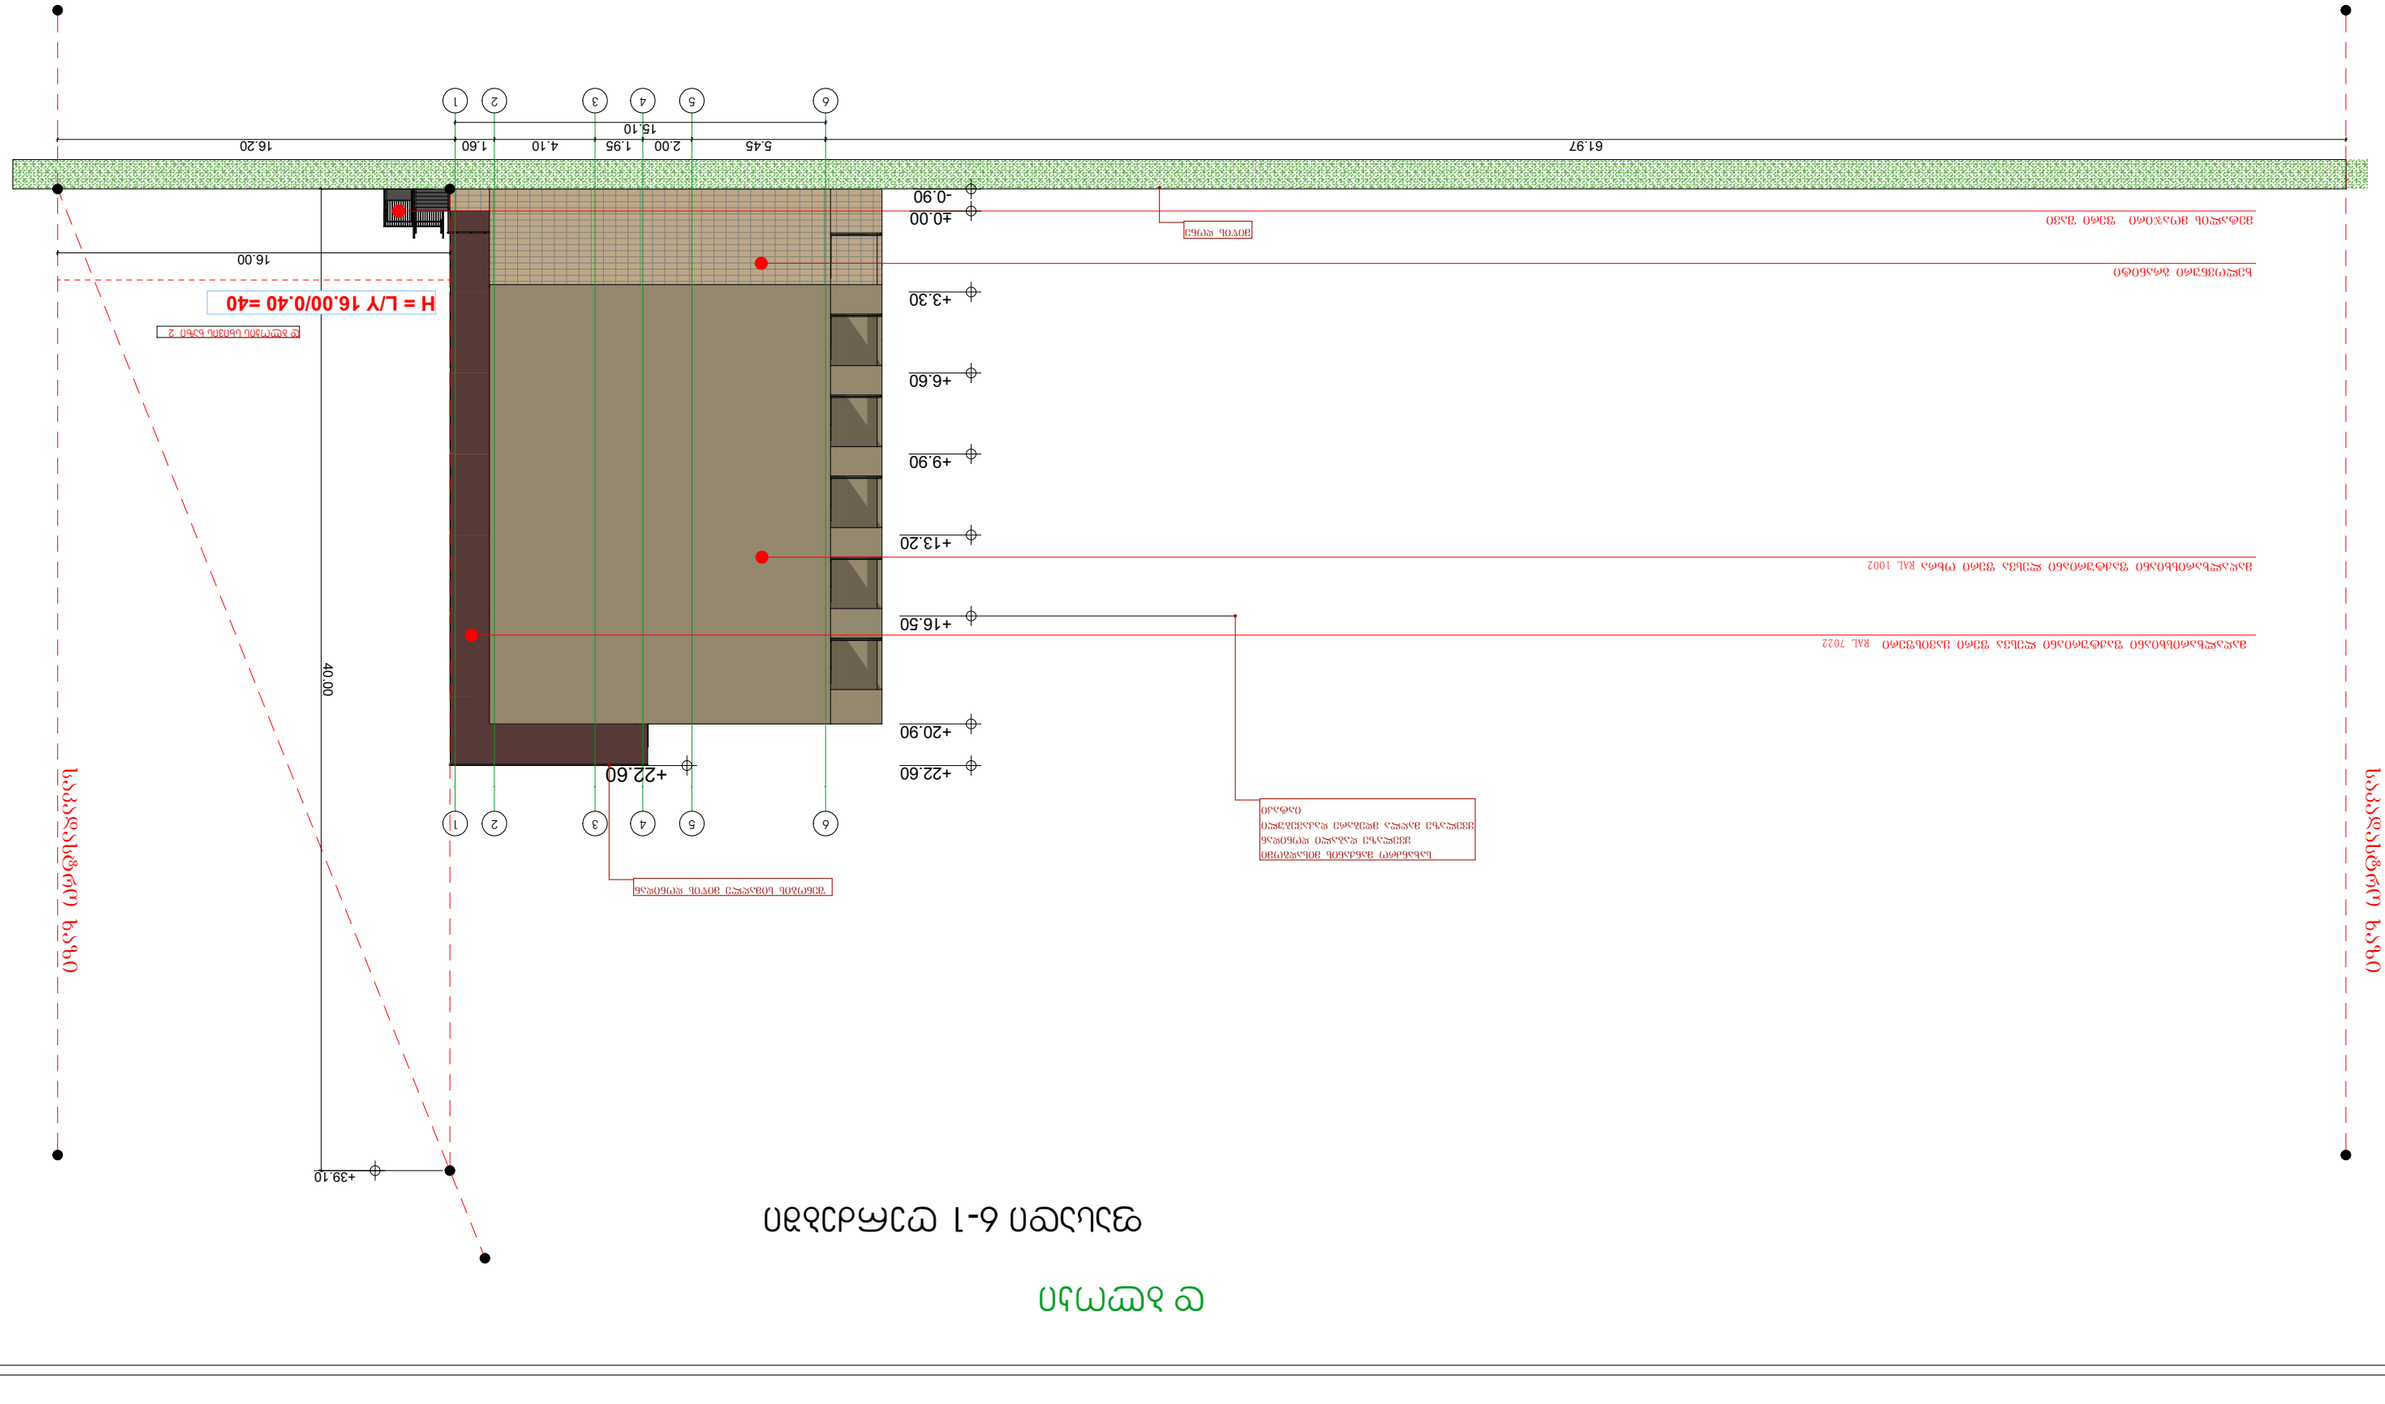
+39.10
+22.60
+20.90
+16.50
+13.20
+9.90
+6.60
+3.30
±0.00
-0.90
40.00
16.00
H = L/Y 16.00/0.40 =40
16.20
4.10
1.60
15.10
2.00
1.95
5.45
61.97
1
2
3
4
5
6
საკვლევი ნაკვეთის საზღვარი
ნაგებობის სიმაღლის ნიშნული
ნაგებობის სიმაღლის ნიშნული
ნაგებობის სიმაღლის ნიშნული

შპს „არხველიანი“			
