
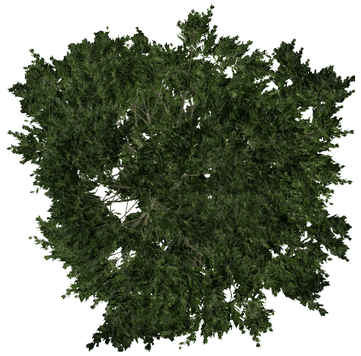


სართულის გეგმა +0.00 ნიშნულზე მასშტაბი 1:100

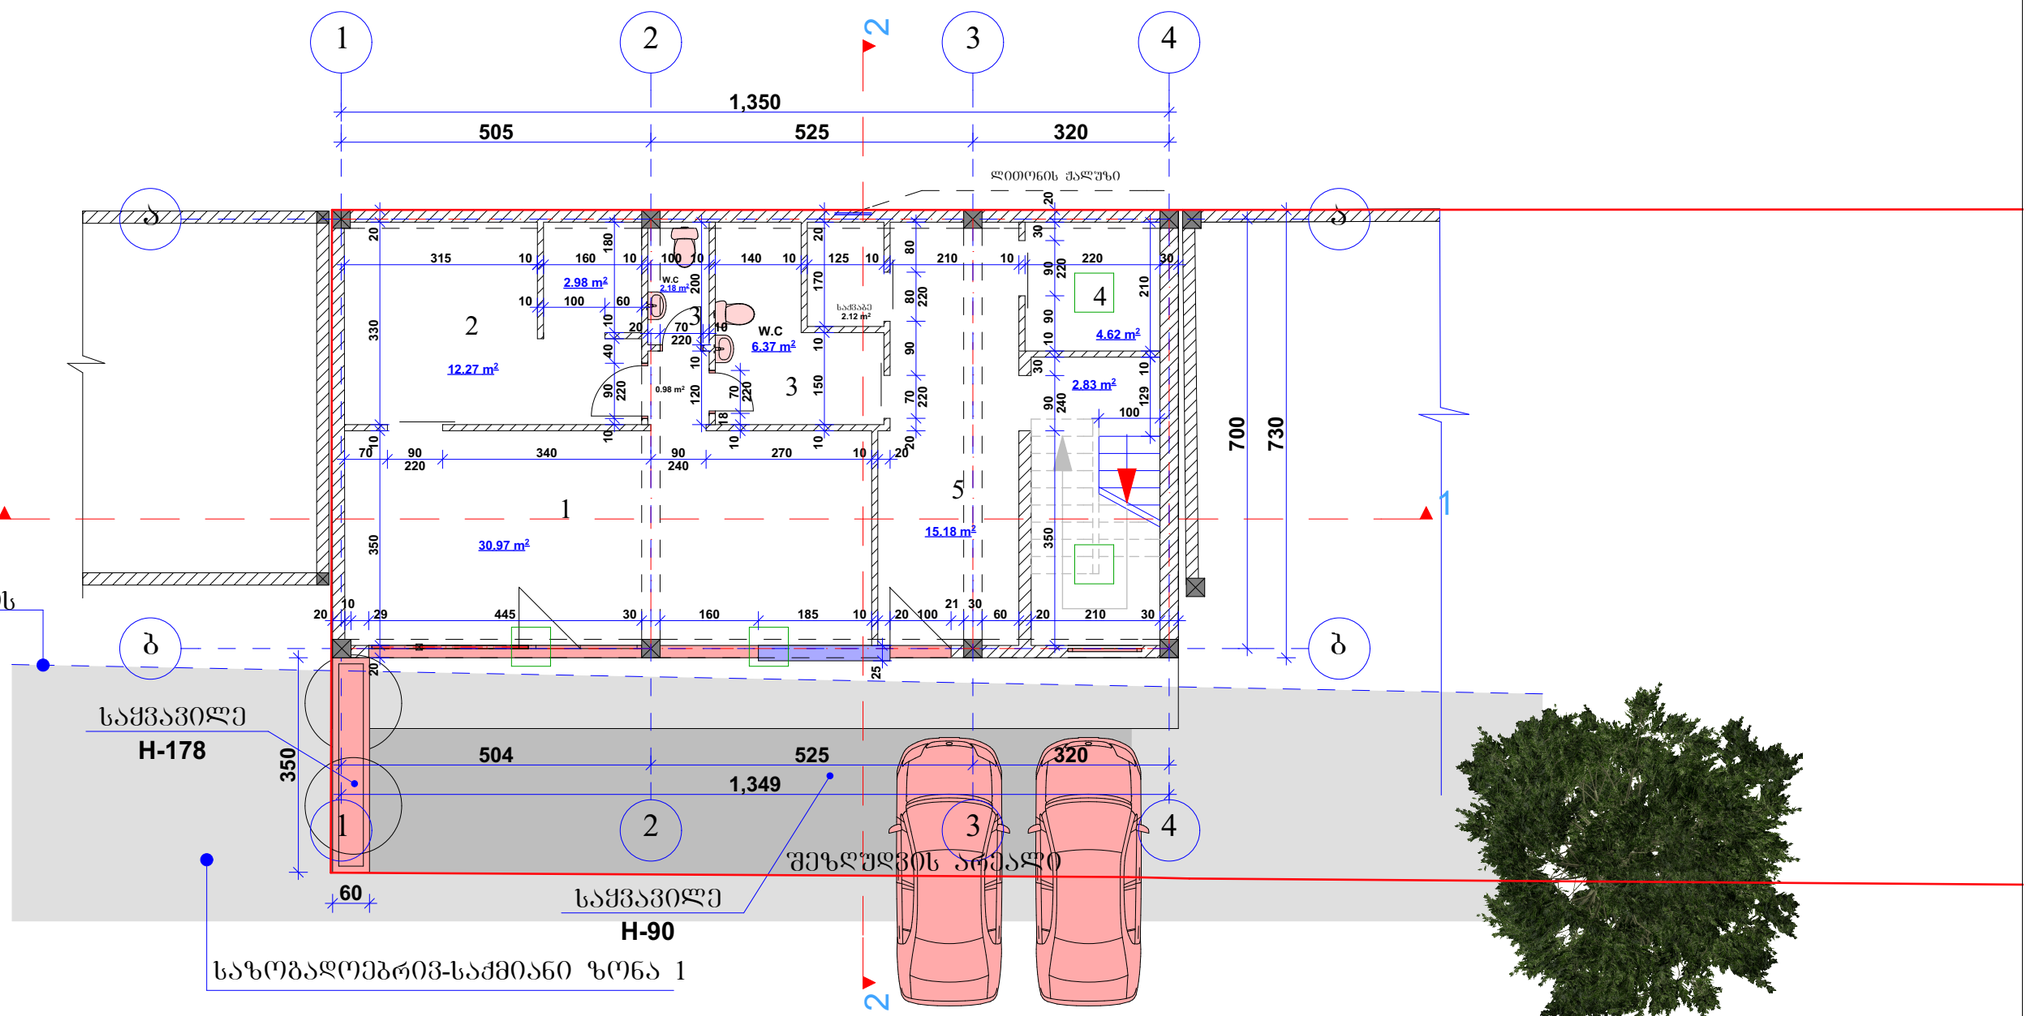

ფუნქციურ ზონებს შორის საზღვარი

ექსპლიკაცია:


1.კომერციული ფართი.
2.დამხმარე ოთახი.
3.სველი წერტილი.
4.სათავსი.
5.ჰოლი.

შენიშვნა:
გეგმებზე ნიშნით მონიშნულია დასაკორექტირებელი ნაწილები.

შპს "არქიტექტორები"			შენობის რეკონსტრუქციის კორექტიებული არქიტექტურული პროექტი	
დირექტორი		ნ. ფარცხალაძე		ფურც.№
პრ. მთ. არქ.		ნ. ფარცხალაძე		ფურცლ.
არქიტექტორი		ნ. ფარცხალაძე		
				მ. 1:100

სართულის ბეგმა +3.30 ნიშნულზე

მასშტაბი 1:100

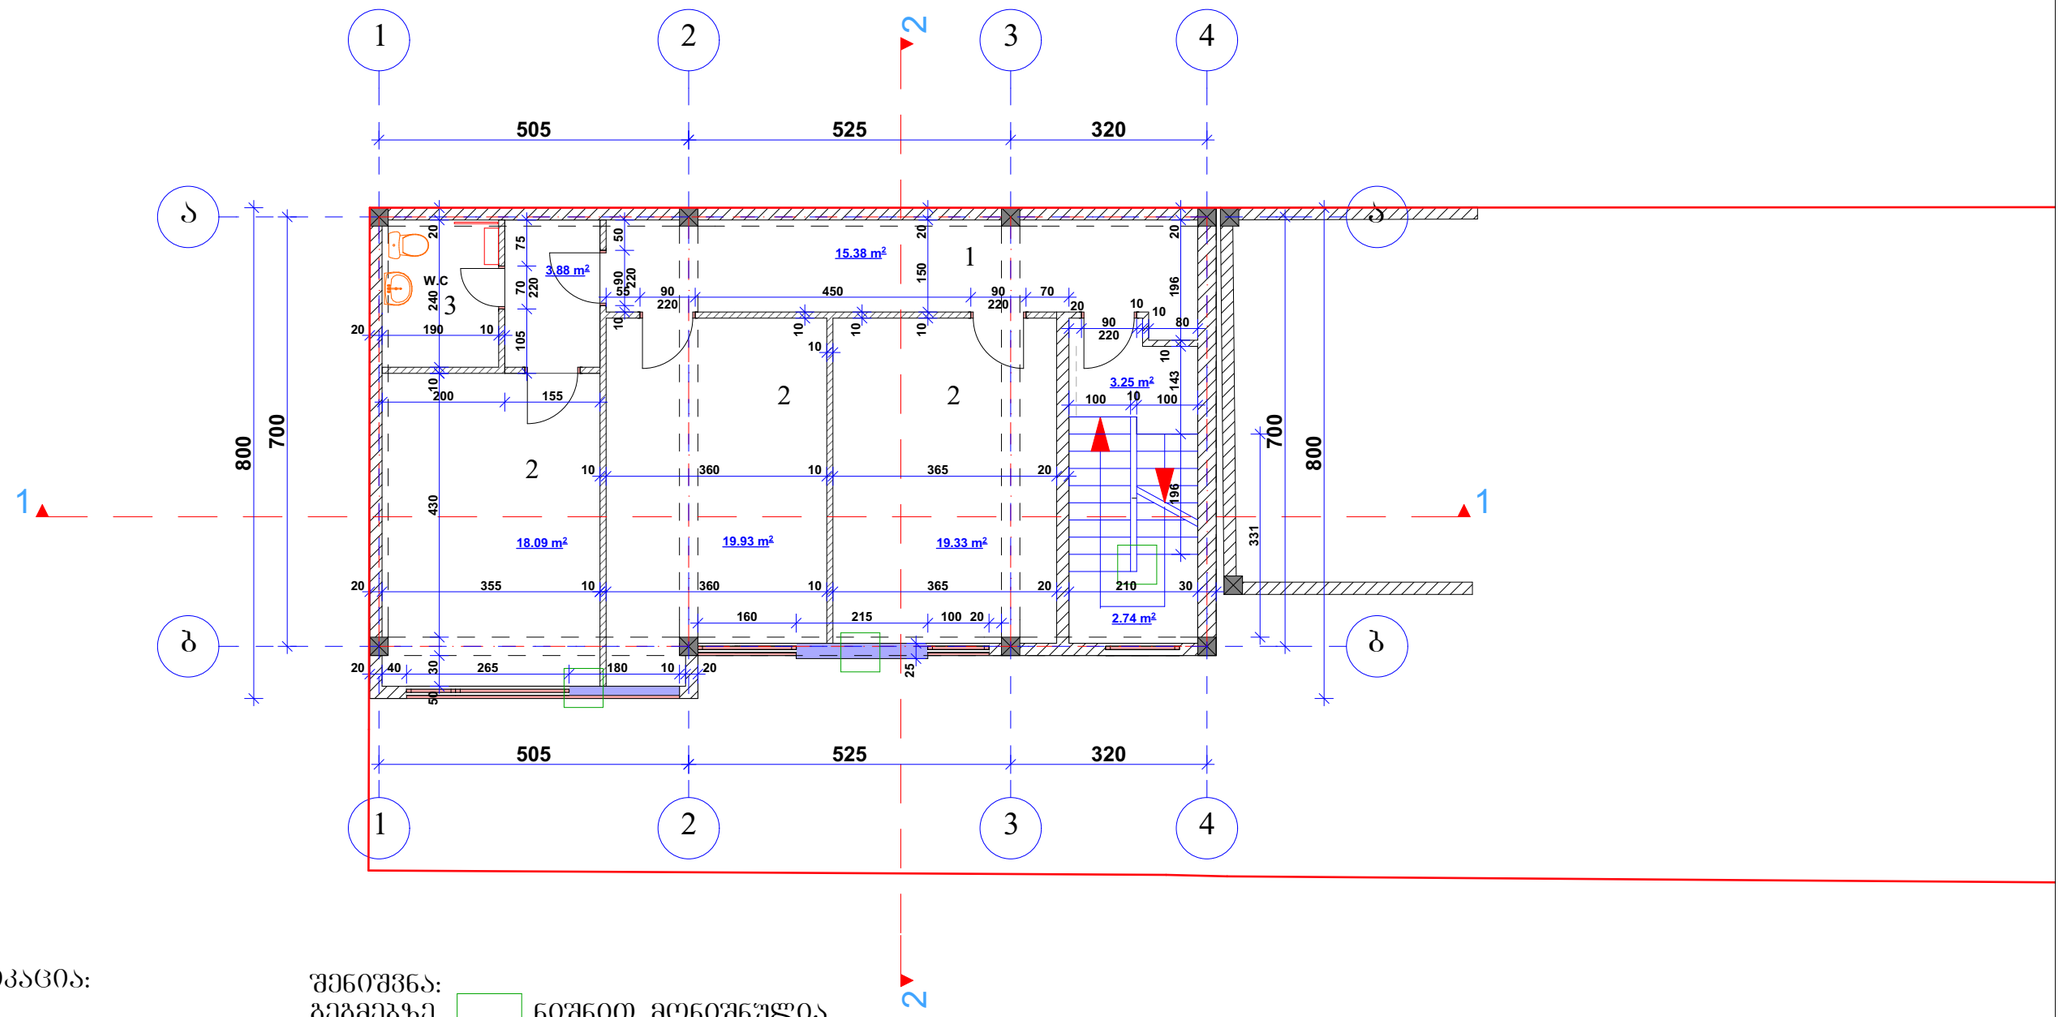

ექსპლიკაცია:


1.ჰოლი
2.საოფისე ფართი
3.სველი წერტილი

შენიშვნა:
ბეგმებზე ნიშნით მონიშნულია
დასაკორექტირებელი ნაწილები.

შპს "არქიტექტორები"			შენობის რეკონსტრუქციის კორექტიებული არქიტექტურული პროექტი	
დირექტორი		ნ. ფარცხალაძე		ფურც.№
პრ. მთ. არქ.		ნ. ფარცხალაძე		ფურცლ.
არქიტექტორი		ნ. ფარცხალაძე		
				მ. 1:100

სართულის ბეჭდა +6.60 ნიშნულზე

მასშტაბი 1:100

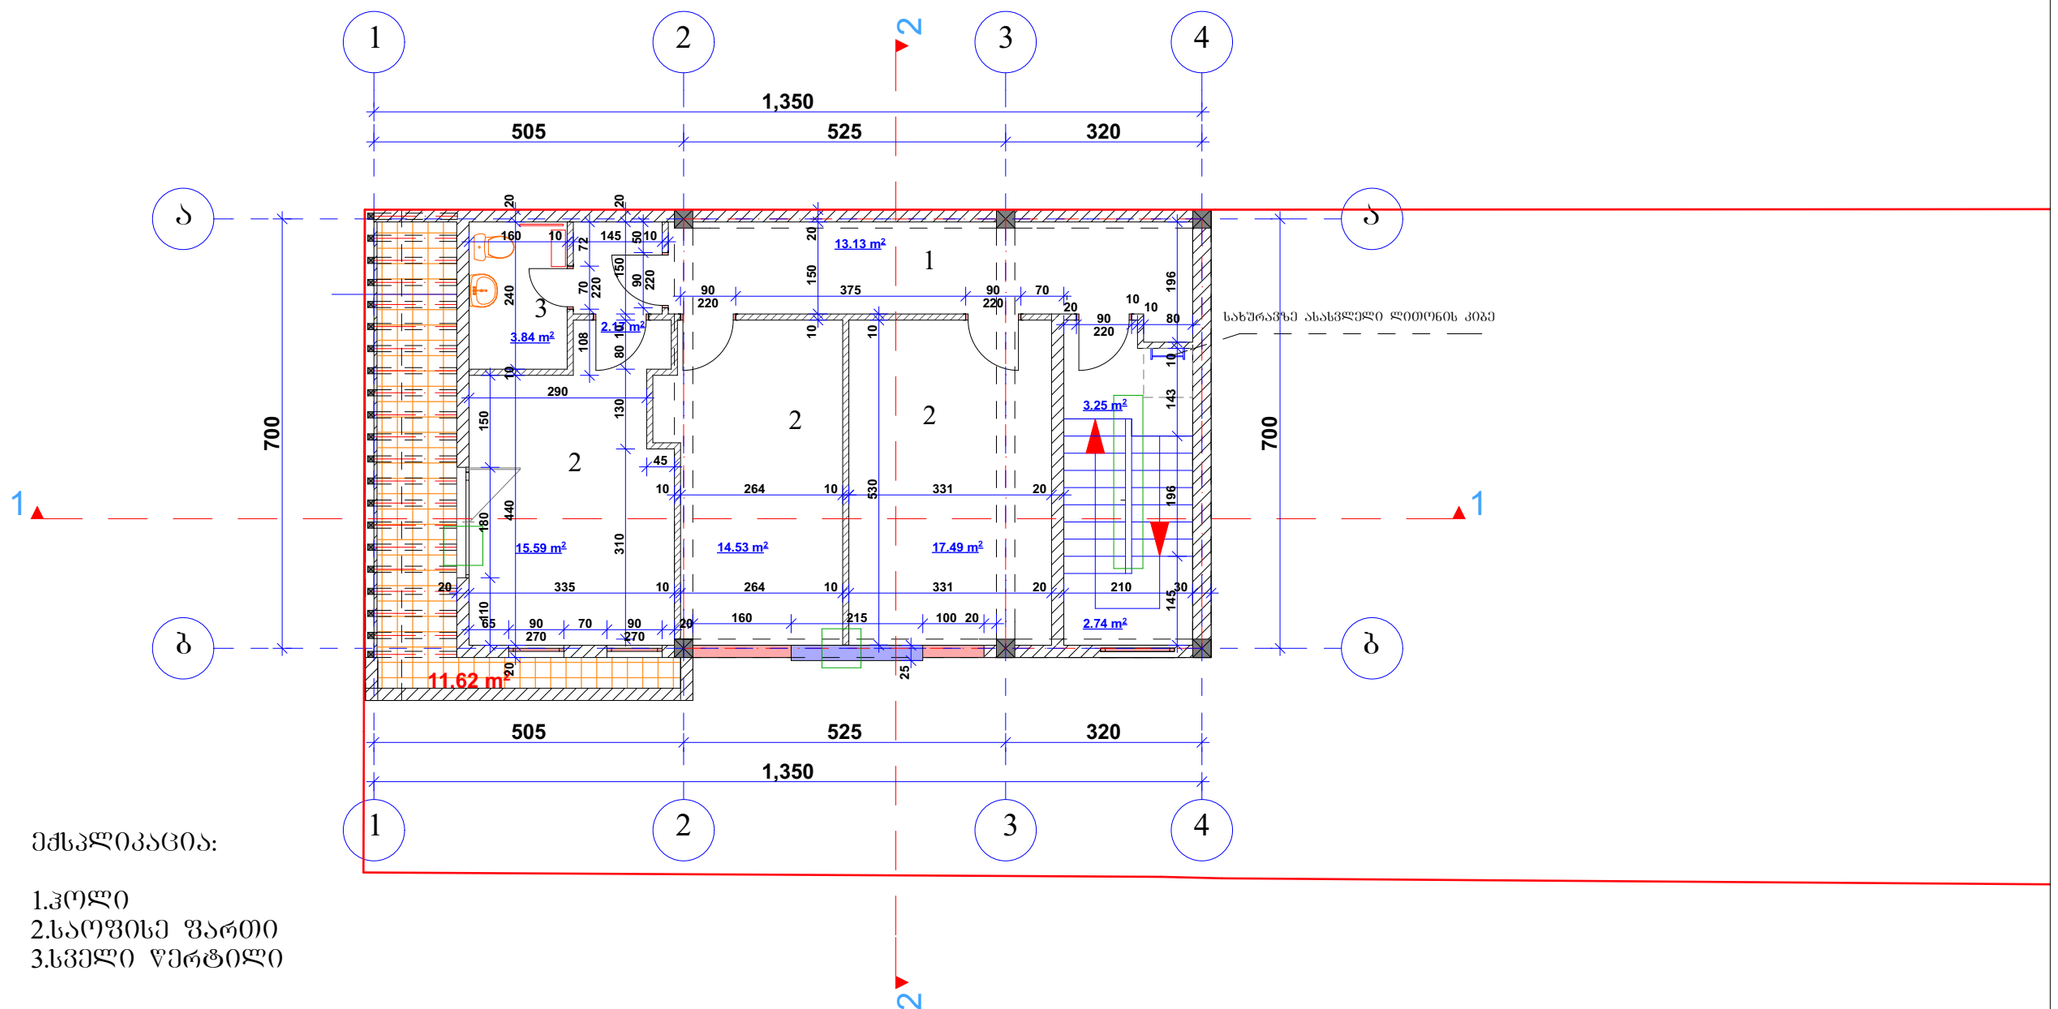

ექსპლიკაცია:


1.ჰოლი
2.საოფისე ფართი
3.სველი წერტილი

შენიშვნა:
ბეჭდებზე ნიშნით მონიშნულია
დასაკორექტირებელი ნაწილები.

შპს "არქიტექტორები"			შენობის რეკონსტრუქციის კორექტიებული არქიტექტურული პროექტი	
დირექტორი		ნ. ფარცხალაძე		ფურც.№
პრ. მთ. არქ.		ნ. ფარცხალაძე		ფურცლ.
არქიტექტორი		ნ. ფარცხალაძე		
				მ. 1:100

გადახურვის გეგმა +9.90 ნიშნულზე

მასშტაბი 1:100

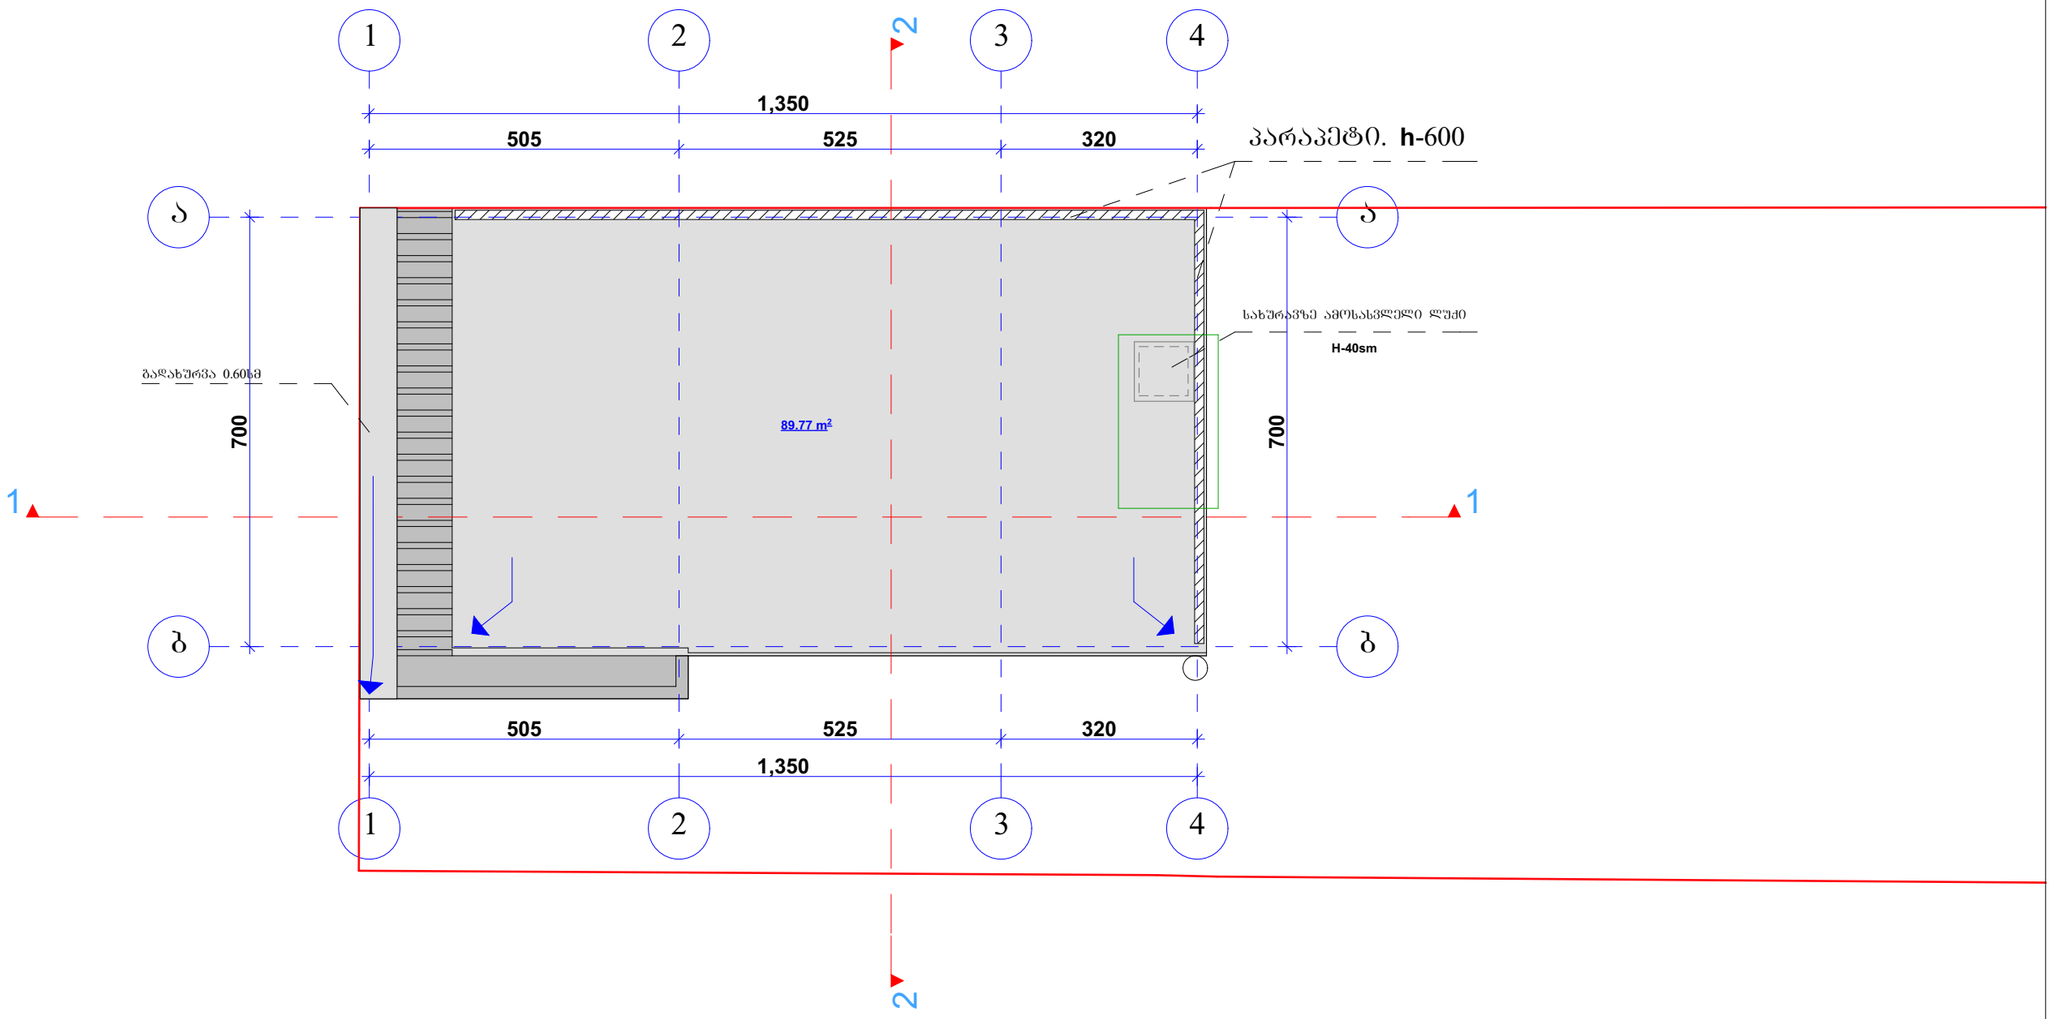

შპს "არქიტექტორები"			შენობის რეკონსტრუქციის კორექტიებული არქიტექტურული პროექტი	
დირექტორი		ნ. ფარცხალაძე		ფურც.№
პრ. მთ. არქ.		ნ. ფარცხალაძე		ფურცლ.
არქიტექტორი		ნ. ფარცხალაძე		
				მ. 1:100