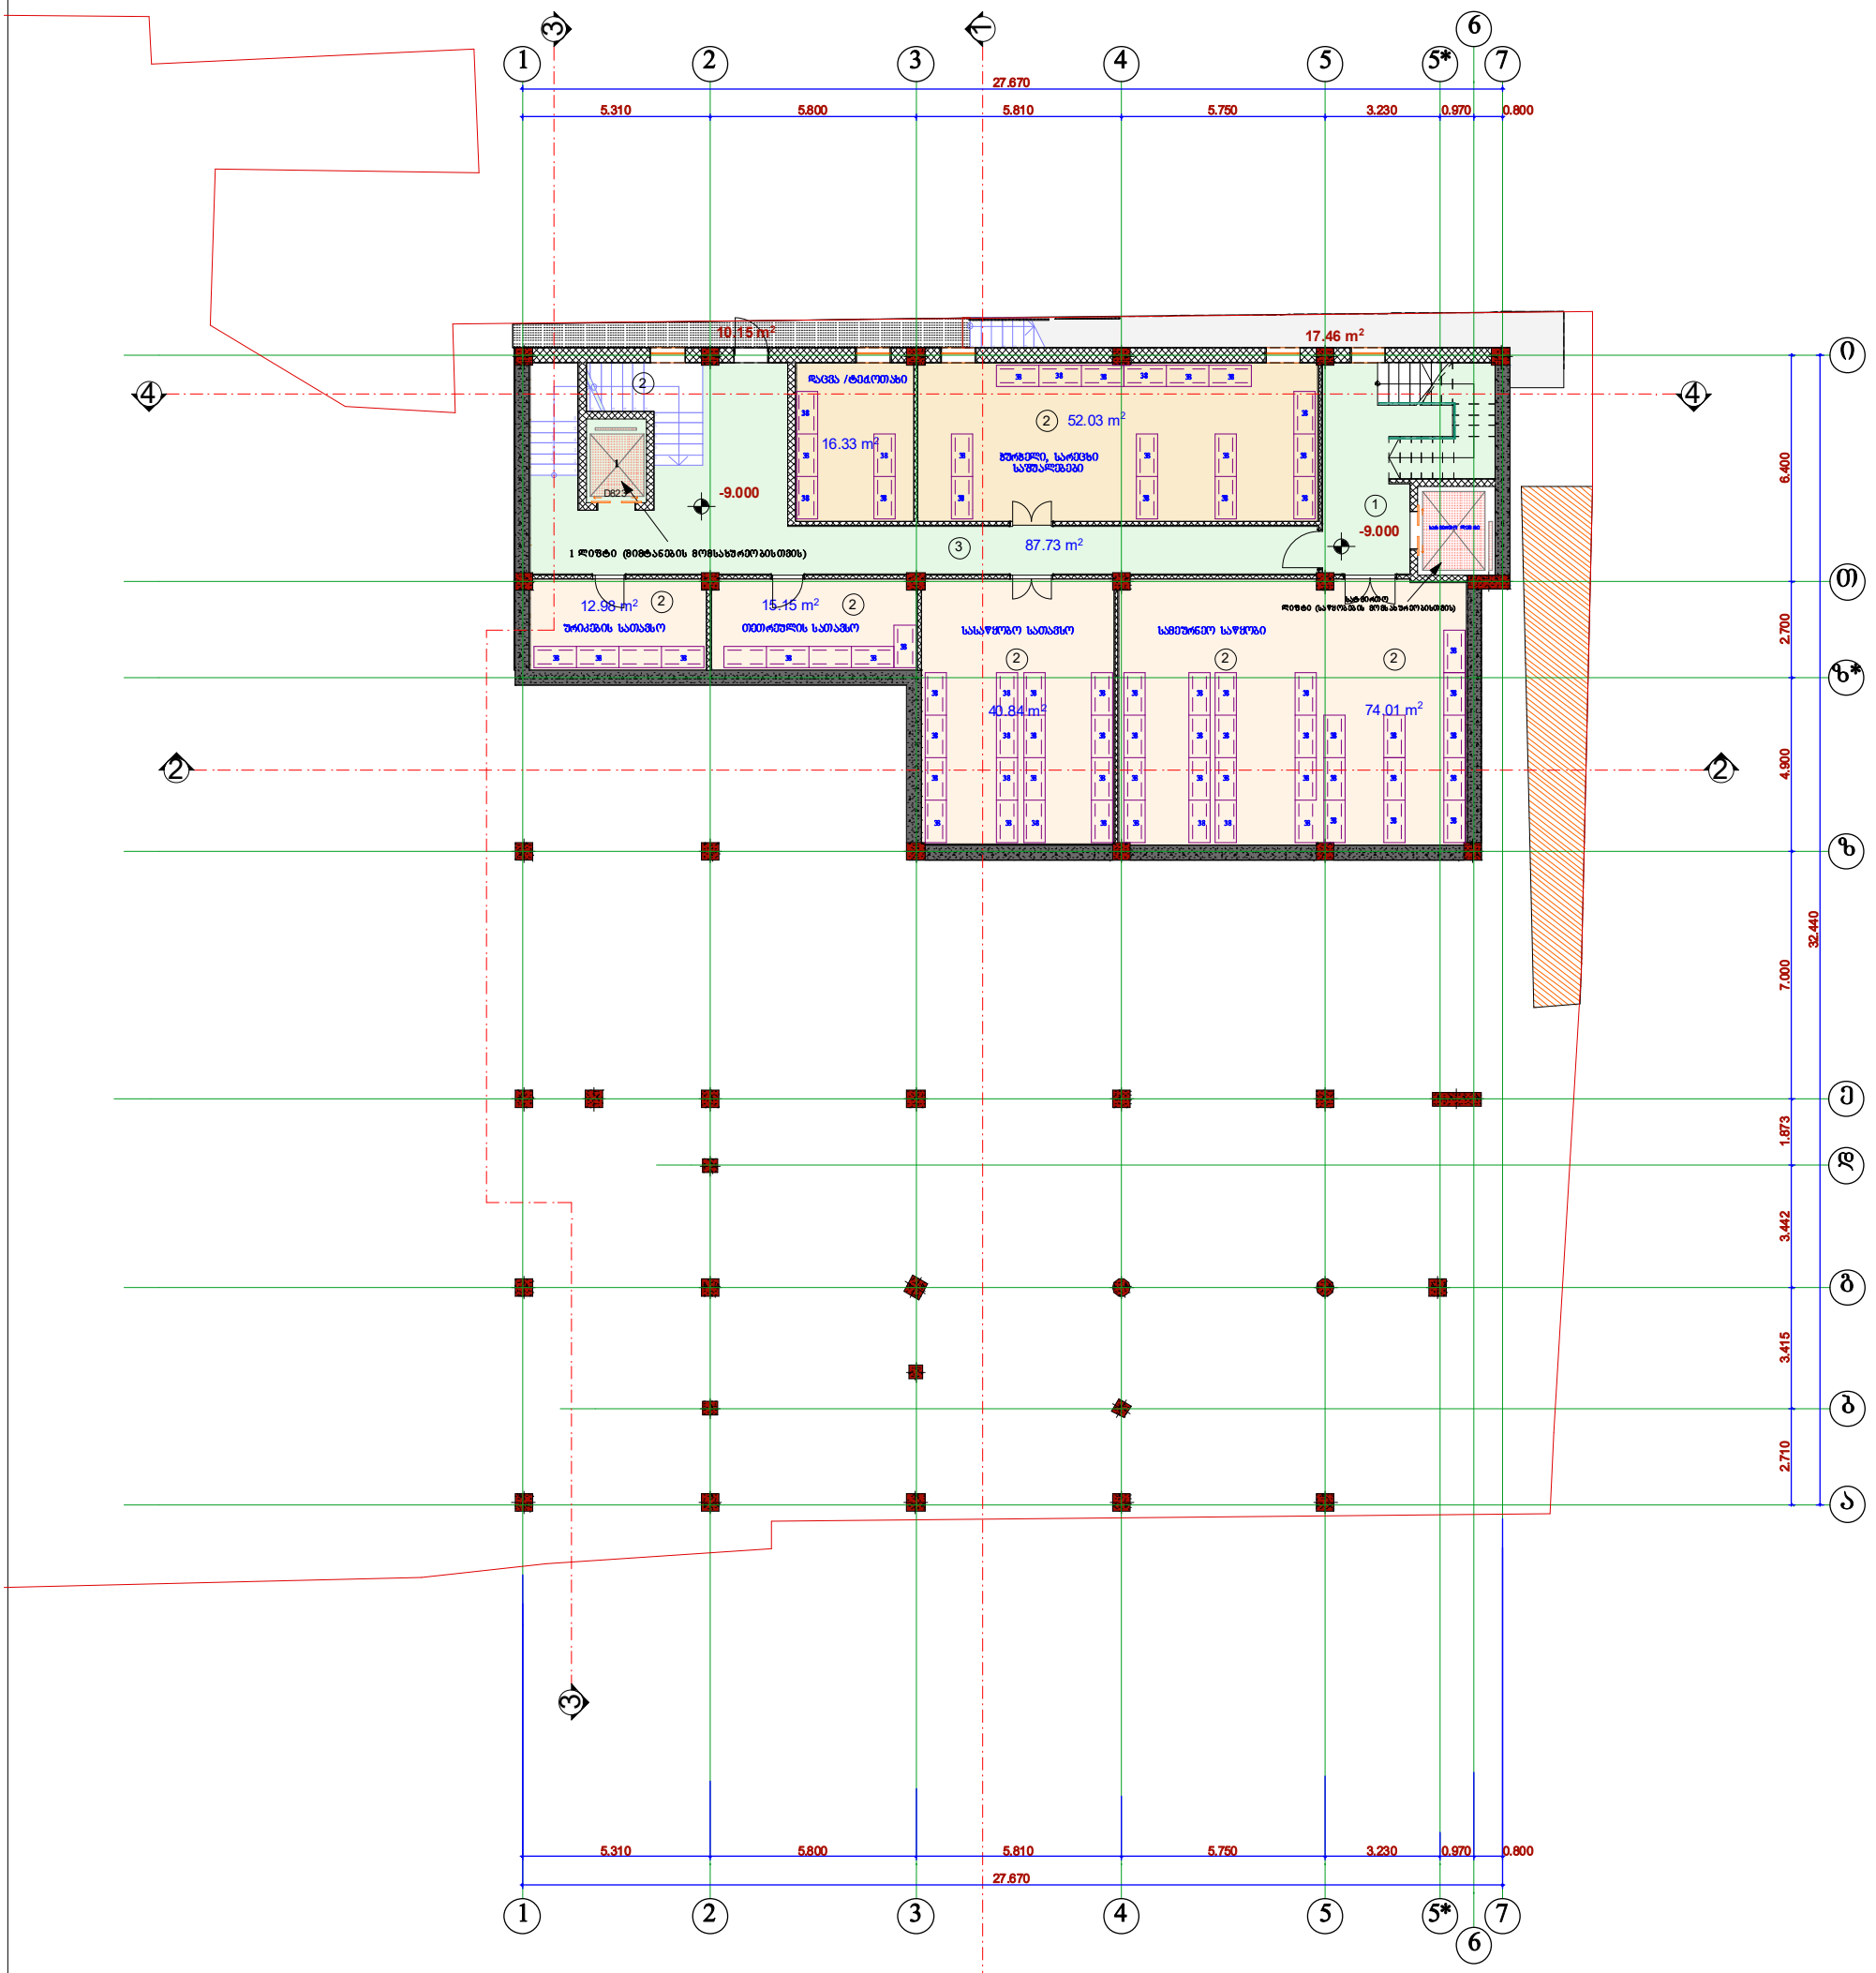

87.73 m2

1

2

3

4

5

6

7

8

9
10

1

12

13
14
15
16
17
18
Custo m Text

12.98 m2 15.15 m2

17.46 m2

Drawi ng Status Date

Notes:

Job Title

ქ.თბილისი, ბელიაშვილის ქუჩა,
morfologiis institutis
მიმდებარედ

Address

1
2

3

4

5

6

7

52.03 m2

16.33 m2

2

1

3

2

0 1 2 3 4 5

2

2 2 2

2

2

2

1

1

4

4

5

5

i

T

e

g

b

a

6

6

z

d

7

7

z*

5*

5*

-9.000

-9.000

40.84 m2 74.01 m2

10.15 m2

სარდაფი სართულის გეგმა ნიშნულზე -8.900 მ 1:200

მასშტაბი.

სარდაფი სართულის გეგმა
ნიშნულზე -8.900 მ 1:200

თანამდებობ ა სახელი.გვარი ხელმოწერა

პრ. ავტორი

შემსრულებლებ ი
performers

ა. ჩხაიძე

მ. ჩხაიძე

პროექტის დასახელება

დირექტორი

ფურცელის
ზომა

S.p.s. "stu dia 9 "

საპროექტო ორგანიზაცა

ნახაზის დასახელებ ა

შენიშვნა:

ზ. მემანიშვილი

ფურცელი #

პროექტის სტატუსი

Drawing Scale.

სულ.

თფოჯთწობ;

! qspfrujt! ფრტქმპბუბდჯბთჯ! ნჯშფცბნეფ! თჯებ! hfhnbsfcfcj! თფტბ[mfcfmjb! Tfjdwbmpt

nftblvUsfUb!ნჯფს!სბდ!btbyvmj!jrofcb!tbcpmpp!lpsfrujsfcvm!ქსპფრუთჯ/

პრ. ავტორი

Company name

ა. ჩხაიძე

A3

შეს. თარიღი

სტადია პრო ექტი

Drawing title

რესტორანი წისქვილი

(კორექტირებული პროექტი)

(საკ.კოდი 01.13.02.008.119)

არქიტექტურული ნაწილი

კომპ. შესრულება

მისამართი:

2019 წელი

სატ ვირთო

ლიფტი (საწყ ობ ებ ის მო მს ახურ ეო ბისთ ვის)

1

ექსპლიკაცია:

1. კიბის ბლოკი 2. დამხმარე; სასაწყობე ფართები 3. კორიდორი

38

38 38 38 38 38

38 38 38 38

38

38 38

38

38 38

38

38

38

38

38

38 38 38 38 38

38

38

38

38

38 38 38 38 38

38 38

38 38 38 38 38 38 38 38

38 38 38 38 38 38 38 38

38 38 38 38 38 38 38 38

38 38 38 38 38 38 38 38

სასაწყობო სათავსო სამეურნეო საწყობი

ჭურჭელი, სარეცხი
საშუალებები

სატ ვირთო ლიფ ტი

ურიკების სათავსო თეთრეულის სათავსო

დაცვა /ტექ.ოთახი

2 2

1 1

3

3

D823

27.670

5.310 5.800 5.810 5.750 3.230 0.970 0.800

32.440

2.710 3.415 3.442 1.873 7.000 4.900 2.700 6.400

27.670

5.310 5.800 5.810 5.750 3.230 0.970 0.800

1. ნახააზზე ზომები მოცემულია მილიმეტრებში.
2. ექსპლოატაციაში მიღებამდე პროექტში
შესაძლებელია გ ანხორციელდეს ცვლილებებ ი.
3. ნახაზის ყველა ცვლილება მშენებ ლობის
პროცესში შეთანხმებული უნდა იყოს პროექტის
ავტორთან.

1 ლიფტი (mimtan ების მომსახურეო ბისთვის)

3

3

4 4

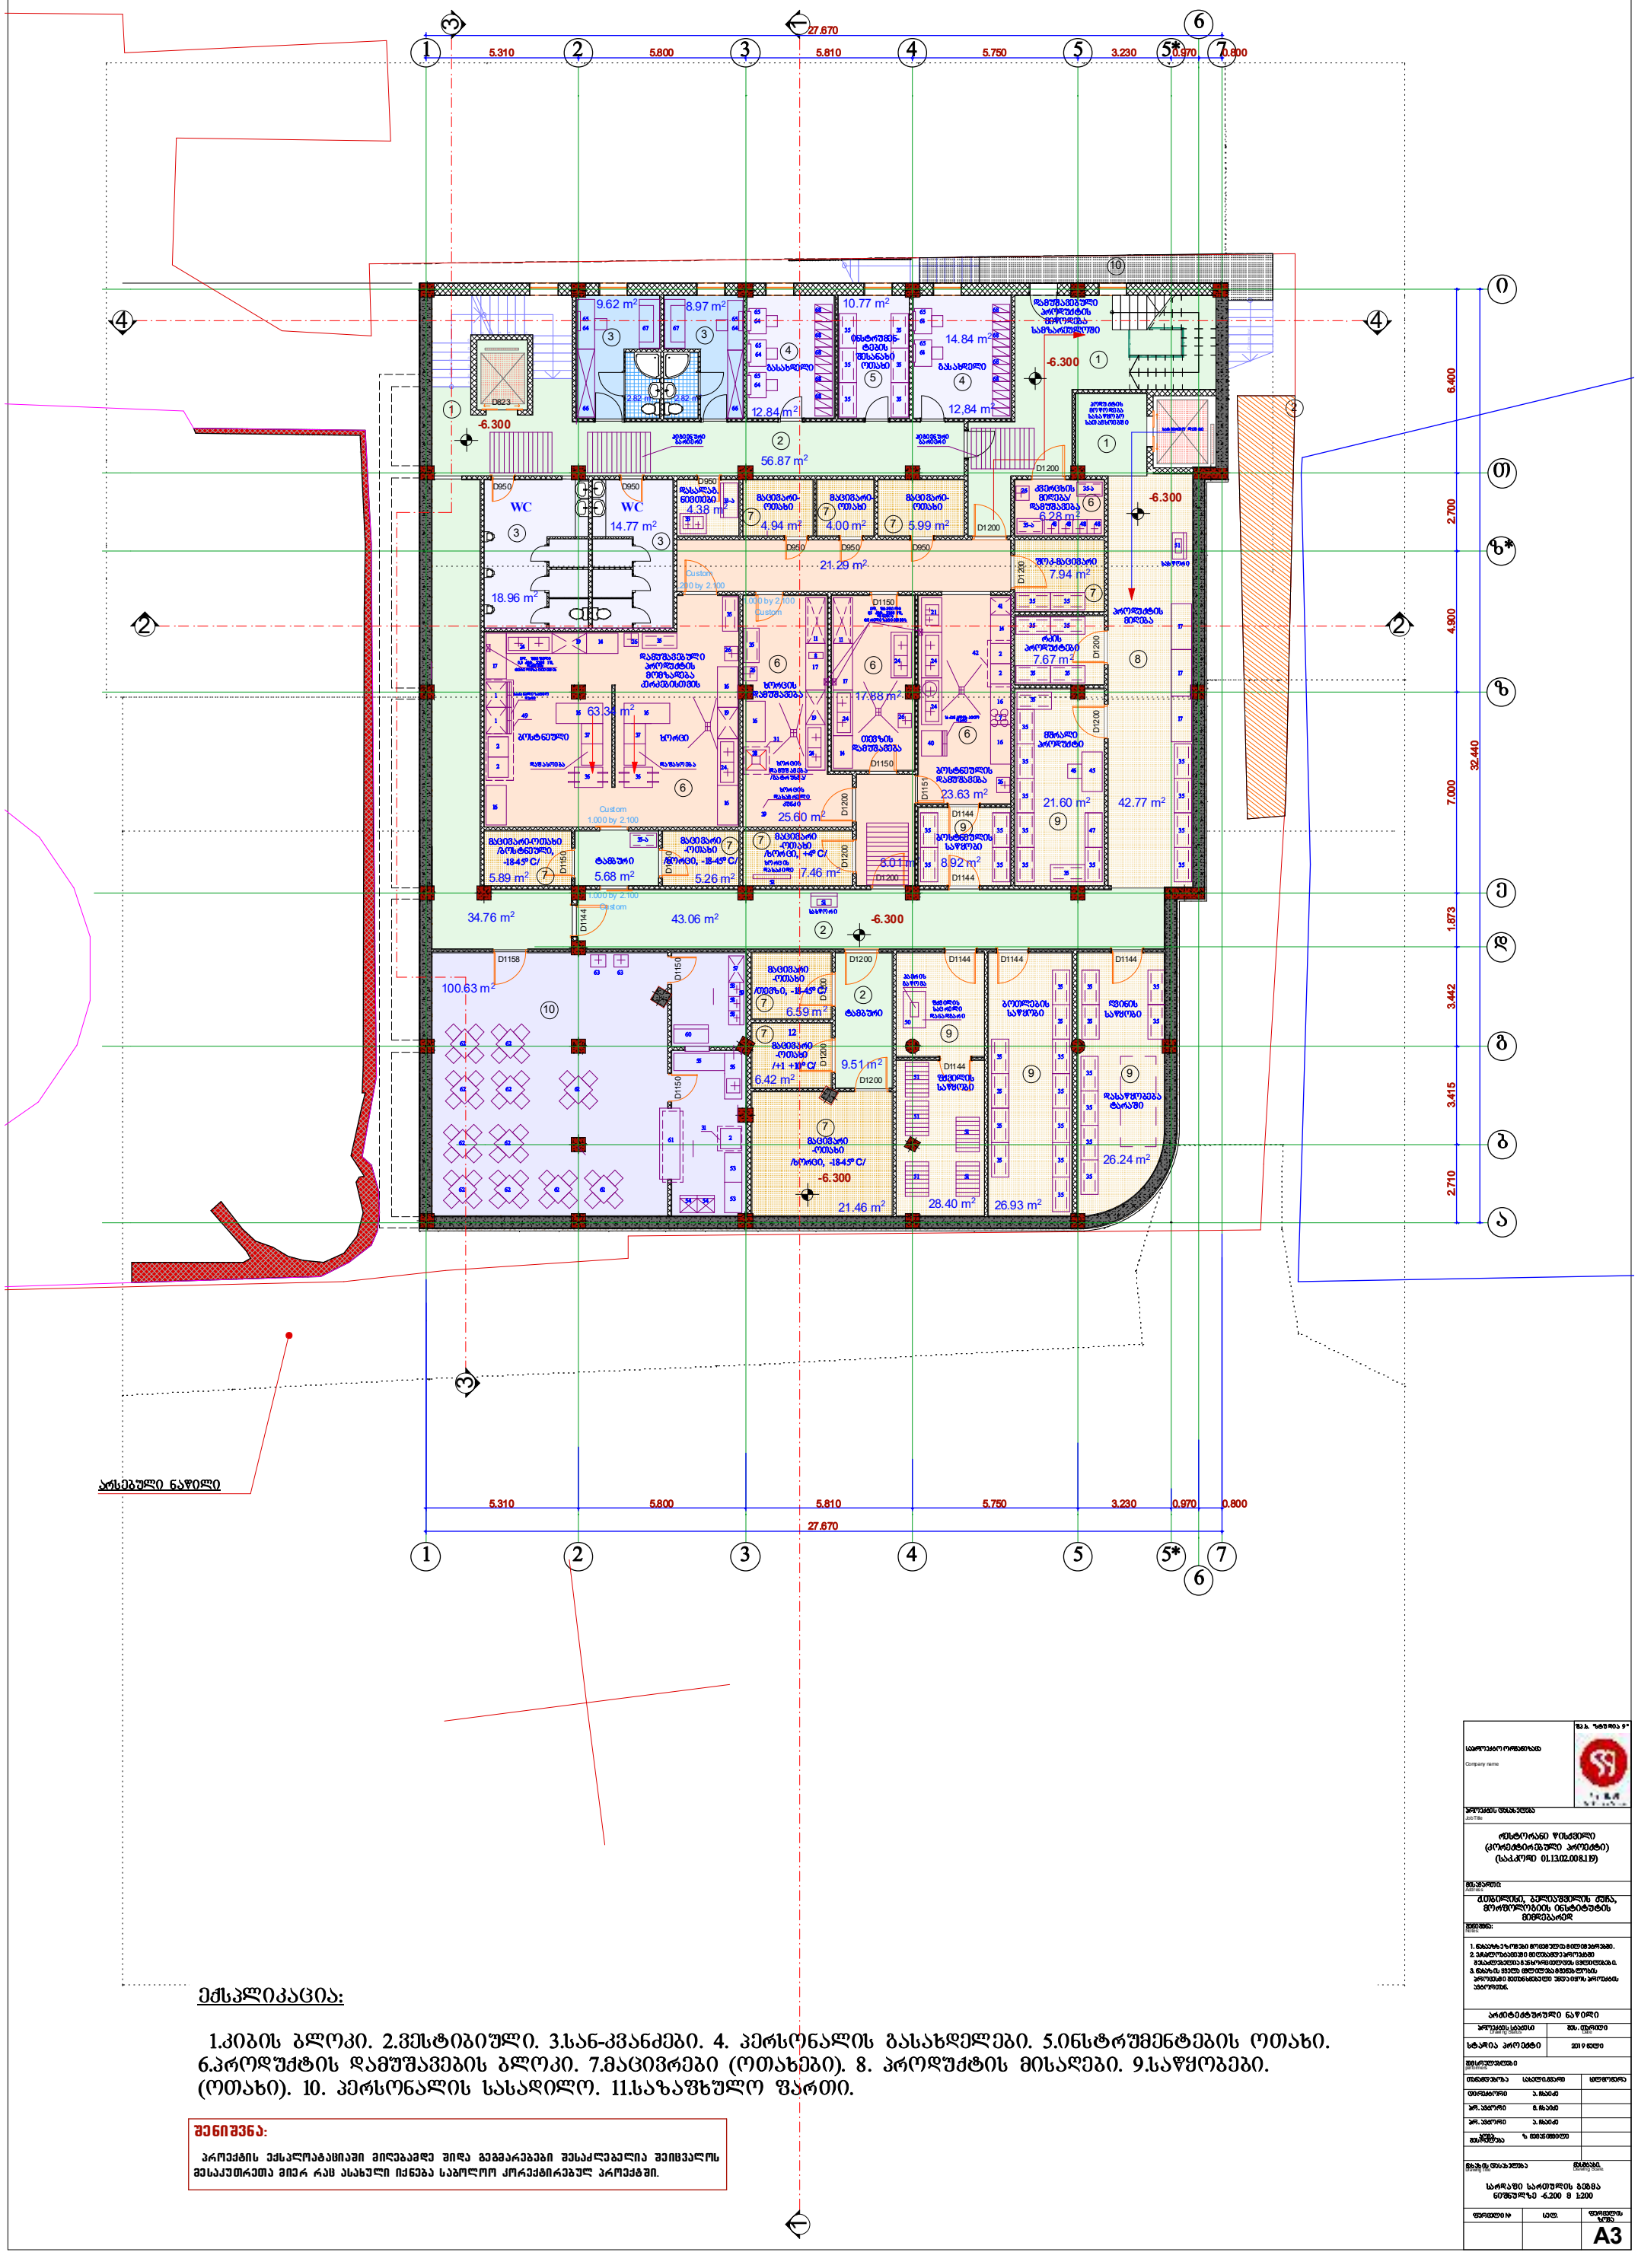

1

2

3

4

5

6

7

8

9
10

1

12

13
14
15
16
17
18
Custo m Text

8.97 m2

2.82 m2 2.82 m2

9.62 m2

21.46 m2 28.40 m2

26.93 m2

8.92 m2

23.63 m2

43.06 m2

9.51 m2

4.94 m2

10.77 m2

4.00 m2 5.99 m2

6.42 m2

6.59 m2

7.67 m2

100.63 m2

26.24 m2

21.60 m2

7.94 m2

7.46 m2

21.29 m2

17.88 m2

42.77 m2

5.89 m2 5.68 m2

5.26 m2

25.60 m2

8.01 m2

6.28 m2

34.76 m2

4.38 m2

14.84 m2

Drawi ng Status Date

Notes:

Job Title

ქ.თბილისი, ბელიაშვილის ქუჩა,
morfologiis institutis
მიმდებარედ

Address

1
2
3
4
5
6
7

Custom Text

D950 D950 D950

D1200 D1200

D1200

D1151

D1200

D1144

D950 D950

D1200

D950

D1158

D1150

D1144

D1150
Custom

1.000 by 2.100

Custom

1.200 by 2.100

D1200

D1200 D1200

D1144

Custom

1.000 by 2.100

D1200 D1200

D1200

Custom

1.000 by 2.100

D1150 D1150

D1150

D1150

D1144

2

0 1 2 3 4 5

2

1

2

1

2

10

3 3

3

3

4

5 4

6

6 6

6

6

7

7

7

7

7

7

7

7

7

7

1

8

9

9 9

9

9

10

2

2

1

1

4

4

5

5

i

T

e

g

b

a

6

6

z

d

7

7

z*

5*

5*

-6.300

-6.300

-6.300

-6.300

-6.300

12.84 m2

18.96 m2

14.77 m2

56.87 m2

63.34 m2

არსებული ნაწილი

სარდაფი სართულის გეგმა ნიშნულზე -6.200 მ 1:200

მასშტაბი.

სარდაფი სართულის გეგმა
ნიშნულზე -6.200 მ 1:200

თანამდებობ ა სახელი.გვარი ხელმოწერა

პრ. ავტორი

შემსრულებლებ ი
performers

ა. ჩხაიძე

მ. ჩხაიძე

პროექტის დასახელება

დირექტორი

ფურცელის
ზომა

S.p.s. "stu dia 9 "

საპროექტო ორგანიზაცა

ნახაზის დასახელებ ა

შენიშვნა:

ზ. მემანიშვილი

ფურცელი #

პროექტის სტატუსი

Drawing Scale.

სულ.

თფოჯთწობ;

! qspfrujt! ფრტქმპბუბდჯბთჯ! ნჯშფცბნეფ! თჯებ! hfhnbsfcfcj! თფტბ[mfcfmjb! Tfjdwbmpt

nftblvUsfUb!ნჯფს!სბდ!btbyvmj!jrofcb!tbcpmpp!lpsfrujsfcvm!ქსპფრუთჯ/

პრ. ავტორი

Company name

ა. ჩხაიძე

A3

შეს. თარიღი

სტადია პრო ექტი

Drawing title

რესტორანი წისქვილი

(კორექტირებული პროექტი)
(საკ.კოდი 01.13.02.008.119)

არქიტექტურული ნაწილი

კომპ. შესრულება

მისამართი:

2019 წელი

სატ ვირთო ლიფ ტი

instrumen-
ტების
შესანახი
ოთახი

35

35

51

51

51

51

podu qtis
mo wode ba
sasawyo bo
saT av soe bS i

გასახდელი

macivari-
ოთახი

macivari-
ოთახი

macivari-
ოთახი

მშრალი
პროდუქტი

პროდუქტის
მიღება

Rvinis
საწყობი

fqvilis
საწყობი

ბოთლების
საწყობი

sas wor i

macivari
-ოთახი

macivari
-ოთახი

16

xorcis
damuSavebaA

xo rc is
dasak idi

xorcis
dasaW reli
kunZ i
39

52

26

35

ADG დასაწყობება
ტარაში

35 35

35

ტამბური

დამუშავებული
პროდუქტის
მიწოდება
სამზარეულოში

B bostneulis
damuSavebaA

24

2

16

40

B sa kan aliz acio
Rari

24

16

26

14

41

42 2

Tevzis
damuSavebaA

26

24

24

17

24 14

17

11

B bostneulis
საწყობი

dasalag.
ნივთები

35

12,84 m2

გასახდელი

21

33

დამუშავებული
პროდუქტის
მომზადება
კერძებისთვის

რძის
პროდუქტები

kvercxis
მიღება/
დამუშავება

fqv ilis
საც რელი
და ნადგარ ი

ha er is
gawo va

51

35

Sok-macivari

26

/ხორცი, -18-45º ჩ/

/Tevzi, -18-45º C/

macivari
-ოთახი

/ხორცი, +4º ჩ/

saswo r i

xorcis
damuS av eb a
/gatr usv a/

35

35

35

35

26

24

2

26 24

16

16 16

17

bostneuli ხორცი

Bsaka nali zaci o
Rari

62

53

36

2

49

16

14

36

მაცივარი-ოთახი
/bostneuli,
-18-45º C/

macivari
-ოთახი

ტამბური /ხორცი, -18-45º ჩ/

daf asoe ba dafaso eb a

WC WC

1

1

7

8

11

19

19

19

2

/+1 +10º C/

12

macivari
-ოთახი

35

35

16

35-a

37 37

38

31

35

35

35

35

35

35

47

35
35

35 35

35 35

35 35

17

17

17

35

35

35

35
46 45

35-a

35-a 48 48 48 48

35

35

35

35

35

35

35

35

35 35

35

35

35

50

51

51

higien ური
ბარიერ ი

higien ური
ბარიე რი

33-a

53 54

56

55

60

57

58

63

54

58

58

59

61

63

62 62 62 62

62 62

62

62 62

62

35

35 35

35 35

64

65

64

65

64

65

64

65

64

65

64

65

66

67
68

68

68

68

68 68

68

68

68

64 67

65

66

31

el. Ste feli
0,5 kvt, 220v 1f,
დანე ბის
teri liza cii Tv is

el. St efe li
0,5 kvt, 220v 1f,
da nebi s
te rili zaci iT vi s

ექსპლიკაცია:

1.კიბის ბლოკი. 2.ვესტიბიული. 3.სან-კვანძები. 4. პერსონალის გასახდელები. 5.ინსტრუმენტების ოთახი.

6.პროდუქტის დამუშავების ბლოკი. 7.მაცივრები (ოთახები). 8. პროდუქტის მისაღები. 9.საწყობები.
(ოთახი). 10. პერსონალის სასადილო. 11.საზაფხულო ფართი.

2 2

1 1

3

3

D823

D1200 D1144 D1144 D1144

27.670

5.310 5.800 5.810 5.750 3.230 0.970 0.800

32.440

2.710 3.415 3.442 1.873 7.000 4.900 2.700 6.400

27.670

5.310 5.800 5.810 5.750 3.230 0.970 0.800

1. ნახააზზე ზომები მოცემულია მილიმეტრებში.
2. ექსპლოატაციაში მიღებამდე პროექტში
შესაძლებელია გ ანხორციელდეს ცვლილებებ ი.
3. ნახაზის ყველა ცვლილება მშენებ ლობის
პროცესში შეთანხმებული უნდა იყოს პროექტის
ავტორთან.

3

3

4 4

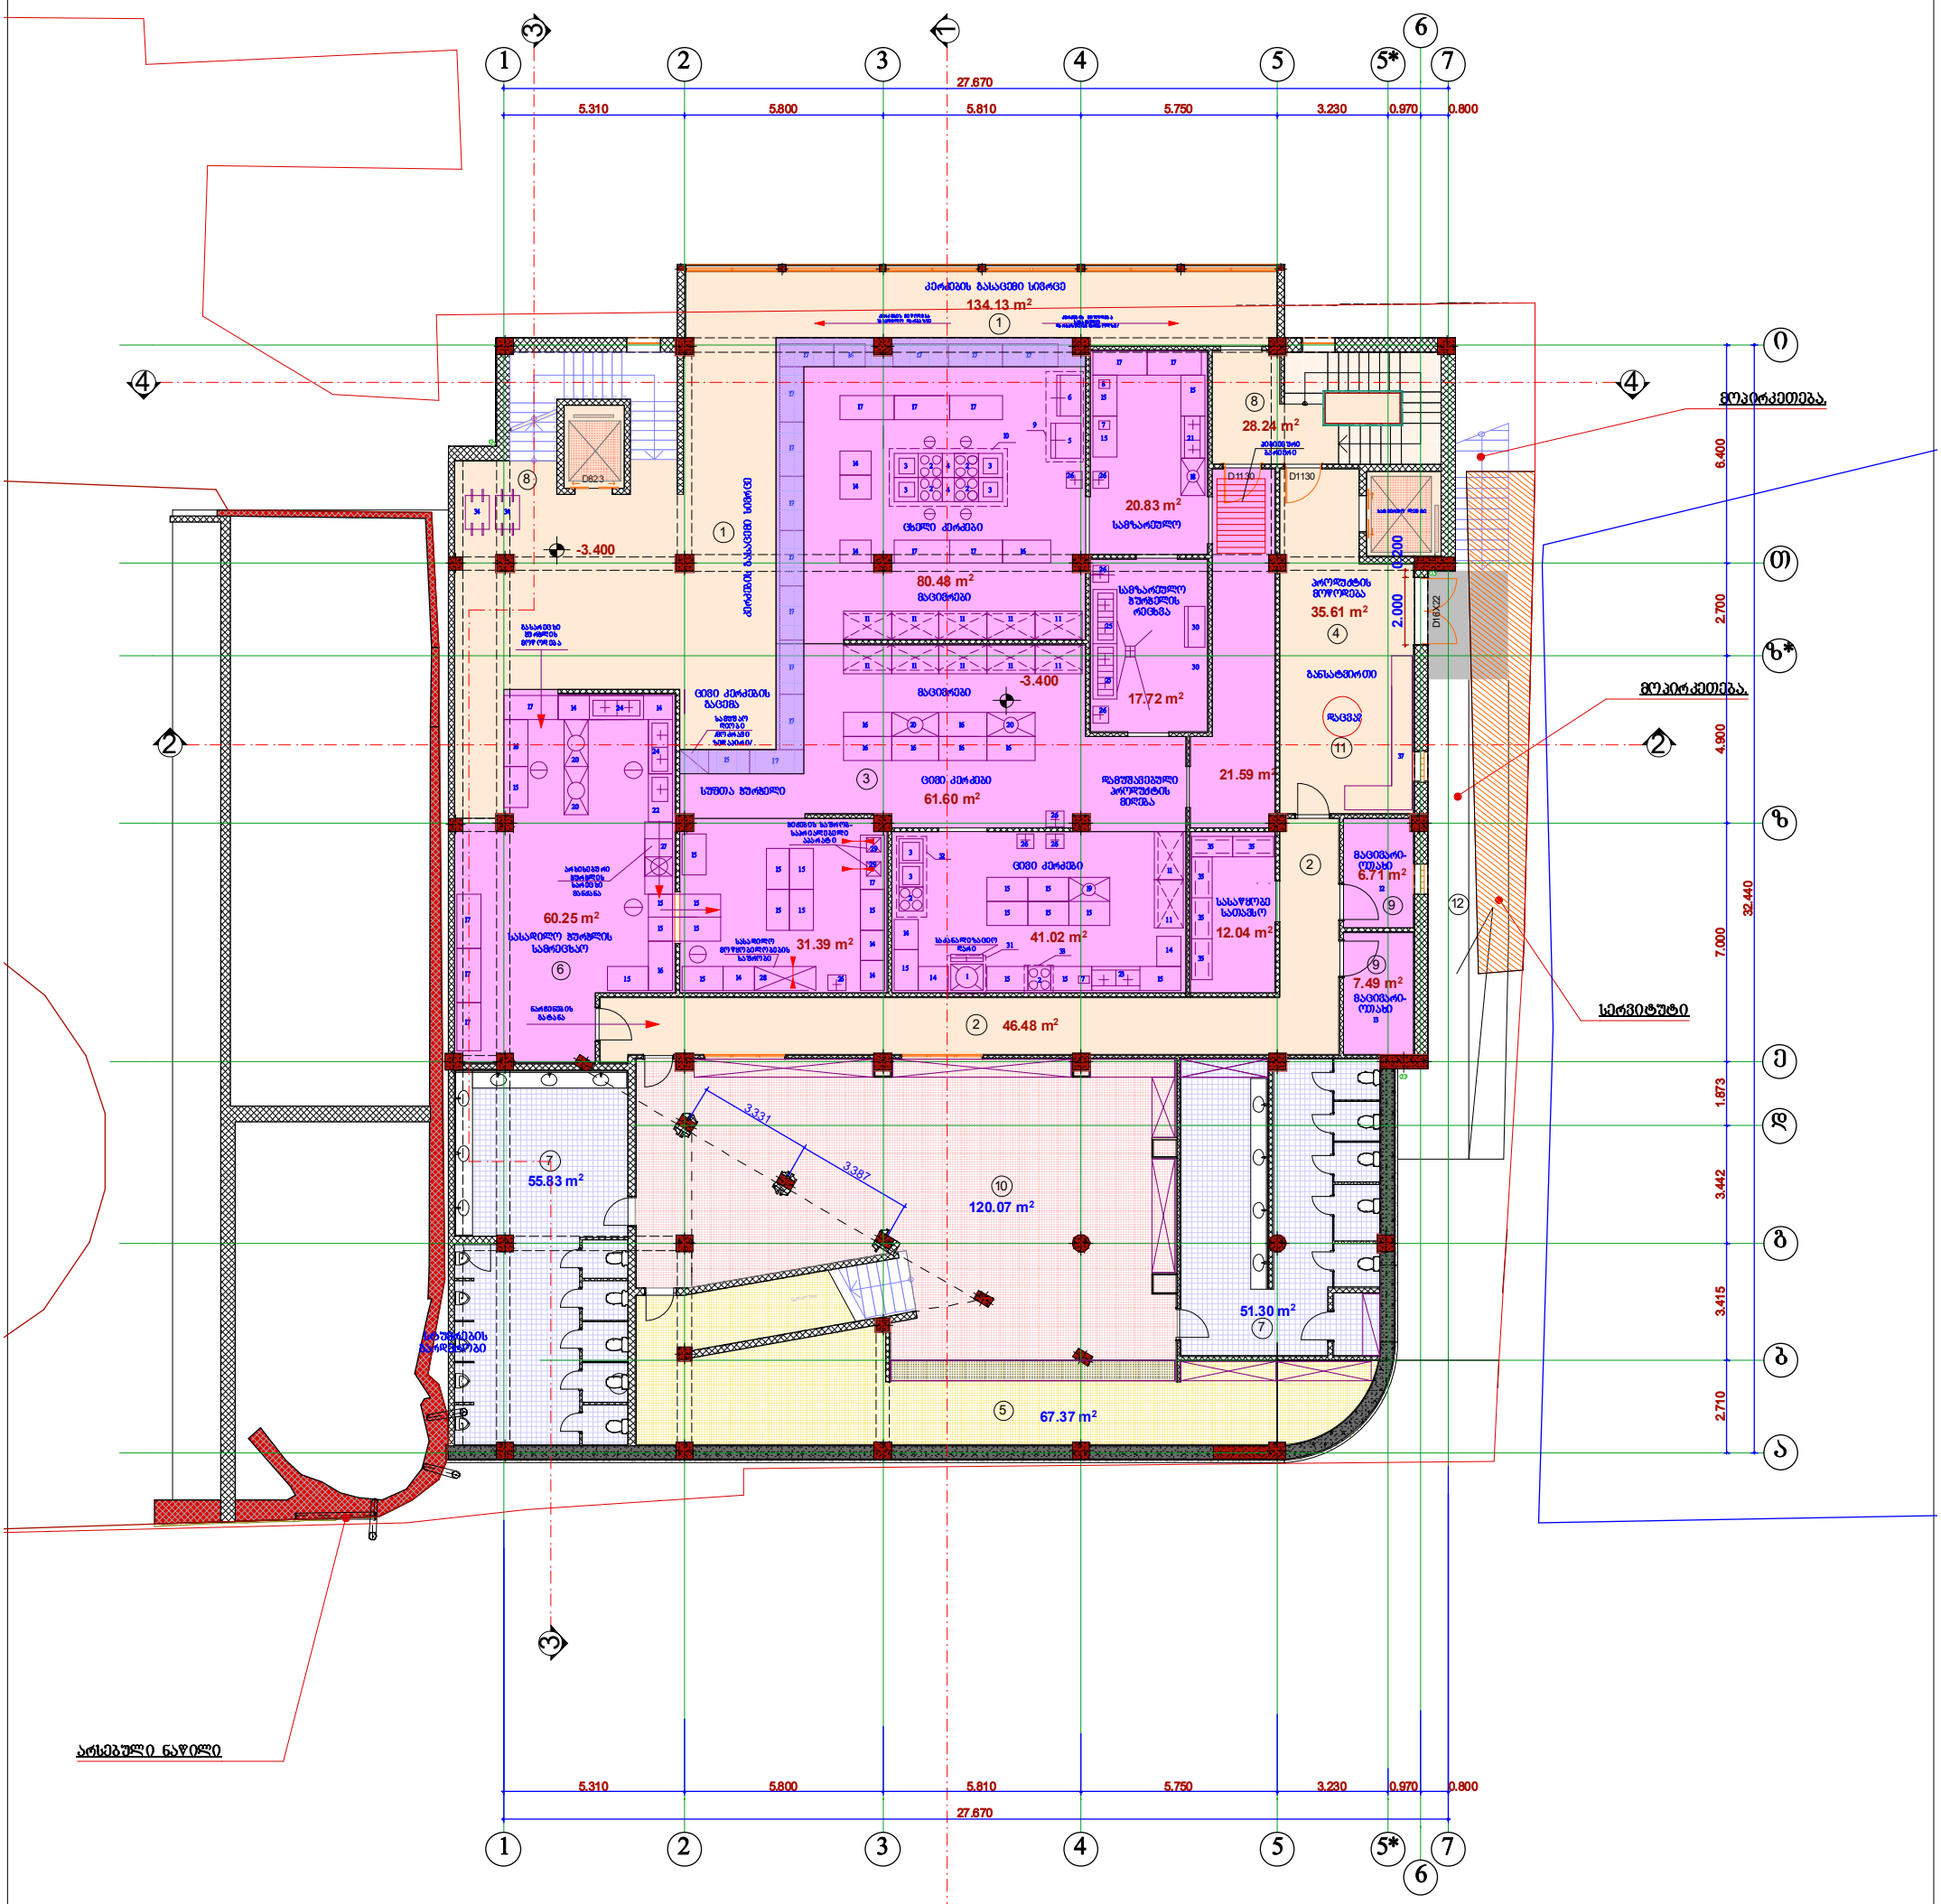

2

1

4

3
6

5
7

Cust om Text

7.49 m2

28.24 m2

51.30 m2

67.37 m2

55.83 m2

6.71 m2

46.48 m2

134.13 m2

20.83 m2

35.61 m2

21.59 m2

12.04 m2

41.02 m2
31.39 m2

17.72 m2

61.60 m2

80.48 m2

60.25 m2

Drawi ng Status Date

Notes:

Job Title

ქ.თბილისი, ბელიაშვილის ქუჩა,
morfologiis institutis
მიმდებარედ

Address

D16X22

D1130 D1130

4

9

10

12

0 1 2 3 4 5

1

4

2

2

1

7

7

3

5

9

8

8

6

2

2

1

1

4

4

5

5

i

T

e

g

b

a

6

6

z

d

7

7

z*

5*

5*

3.331 3.387

2.000 0.200

-3.400

-3.400

120.07 m2

არსებული ნაწილი

მოპირკეთება.

მოპირკეთება.

სერვიტუტი

სარდაფი სართულის გეგმა ნიშნულზე -3.300 მ 1:200

მასშტაბი.

სარდაფი სართულის გეგმა
ნიშ ნულზე -3.300 მ 1:20 0

თანამდებობ ა სახელი.გვარი ხელმოწერა

პრ. ავტორი

შემსრულებლებ ი
performers

ა. ჩხაიძე

მ. ჩხაიძე

პროექტის დასახელება

დირექტორი

ფურცელის
ზომა

S.p.s. "stu dia 9 "

საპროექტო ორგანიზაცა

ნახაზის დასახელებ ა

შენიშვნა:

ზ. მემანიშვილი

ფურცელი #

პროექტის სტატუსი

Drawing Scale.

სულ.

თფოჯთწობ;

! qspfrujt! ფრტქმპბუბდჯბთჯ! ნჯშფცბნეფ! თჯებ! hfhnbsfcfcj! თფტბ[mfcfmjb! Tfjdwbmpt

nftblvUsfUb!ნჯფს!სბდ!btbyvmj!jrofcb!tbcpmpp!lpsfrujsfcvm!ქსპფრუთჯ/

პრ. ავტორი

Company name

ა. ჩხაიძე

A3

შეს. თარიღი

სტადია პრო ექტი

Drawing title

რესტორანი წისქვილი

(კორექტირებული პროექტი)

(საკ.კოდი 01.13.02.008.119)

არქიტექტურული ნაწილი

კომპ. შესრულება

მისამართი:

2018 წელი

ექსპლიკაცია:

1.გასაცემი. 2.ვესტიბიული. 3.სამზარეულო. 4. პროდუქტის მიღება-განსატვირტი 5.გარდერობი (სტუმრების). 6.სასადილო ჭურჭლის სამრეცხაო. 7.სან-კვანძები (სტუმრების). 8.კიბის ბლოკი. 9.მაცივრები (ოთახი). 10. ფოიე.11. დაცვა. 12.დამხმარე პანდუსი.

სტუმრების

გარდერობი

სატ ვირთო ლიფ ტი

higien ური
ბარიერ ი

ცხელი კერძები

15

15 15

24

15

სასადილო ჭურჭლის

samrecxao

სუფთა ჭურჭელი

ar xise bu ri
Wur Wlis
სარ ეც ხი
ma nqa na

სასადილო
მო წყო ბილო ბე ბის
საშრო ბი

Wiqeb ის საშრობ -
საპრ იალე ბელი
apar at i

გასარ ეც ხი
ჭუ რჭლის
mow od eb a

nar Ce neb is
gata na

26

ცივი კერძები3333

16

P პროდუქტის
mowodeba

კერძ ები ს მი წოდე ბა
სა სადი ლო და რბა ზში

კერძებ ის მი წოდებ ა
sasa dilo
და რბაზში /ან ტრეს ოლზე /

კერძების გასაცემი სივრცე

კერძების გასაცემი სივრცე

15 Mmacivari-ოთახი

M macivari-
ოთახი

განსატვირთი

34

ცივი კერძების
გაცემა3333

10

15

21

26

16

15

დაცვა?

სამზარეულო
ჭურჭელის
recxva

25

30

30

26

23 15 15

15 15

macivrebi

6

9

17

26

სა კა ნალიზაციო
Rar i

2

3

3

დამუშავებული
პროდუქტის
მიღება3

2 15

15

15

15

32

17

14

16

17

17 17

14

14

16

16

26

26

სასაწყობე
სათავსო

26

ცივი კერძები3333

1 7

11 11 11 11 1 1

11

1 1

14

14

14

15

15

15

15

15

15

15

15

15

14

14

14

17

17

17

17

17

15 17

17

17

17

17

17

17

17

17 14

16

20

16

16

16

19

18

22 20

27

28

31
33

34

35

37

35

35

35

35

17 17
17 17

17

7

8

12

samuS ao
Rio b i
/mo Zr av i
zed apir i/

2

25

macivrebi

სამზარეულო

2

2 2

26

3 4

3

3

4 3

5

11 11 11 11 1 1

15 14

14

20

20

29

29

24

13

2 2

1 1

3

3

1

2

3

4

5

6

7

8

9

10

1

12

13

14
15
16
17
18
19
20

Custo m Text

D823

11

27.670

5.310 5.800 5.810 5.750 3.230 0.970 0.800

32.440

2.710 3.415 3.442 1.873 7.000 4.900 2.700 6.400

27.670

5.310 5.800 5.810 5.750 3.230 0.970 0.800

1. ნახააზზე ზომები მოცემულია მილიმეტრებში.
2. ექსპლოატაციაში მიღებამდე პროექტში
შესაძლებელია გ ანხორციელდეს ცვლილებებ ი.
3. ნახაზის ყველა ცვლილება მშენებ ლობის
პროცესში შეთანხმებული უნდა იყოს პროექტის
ავტორთან.

3

3

4 4

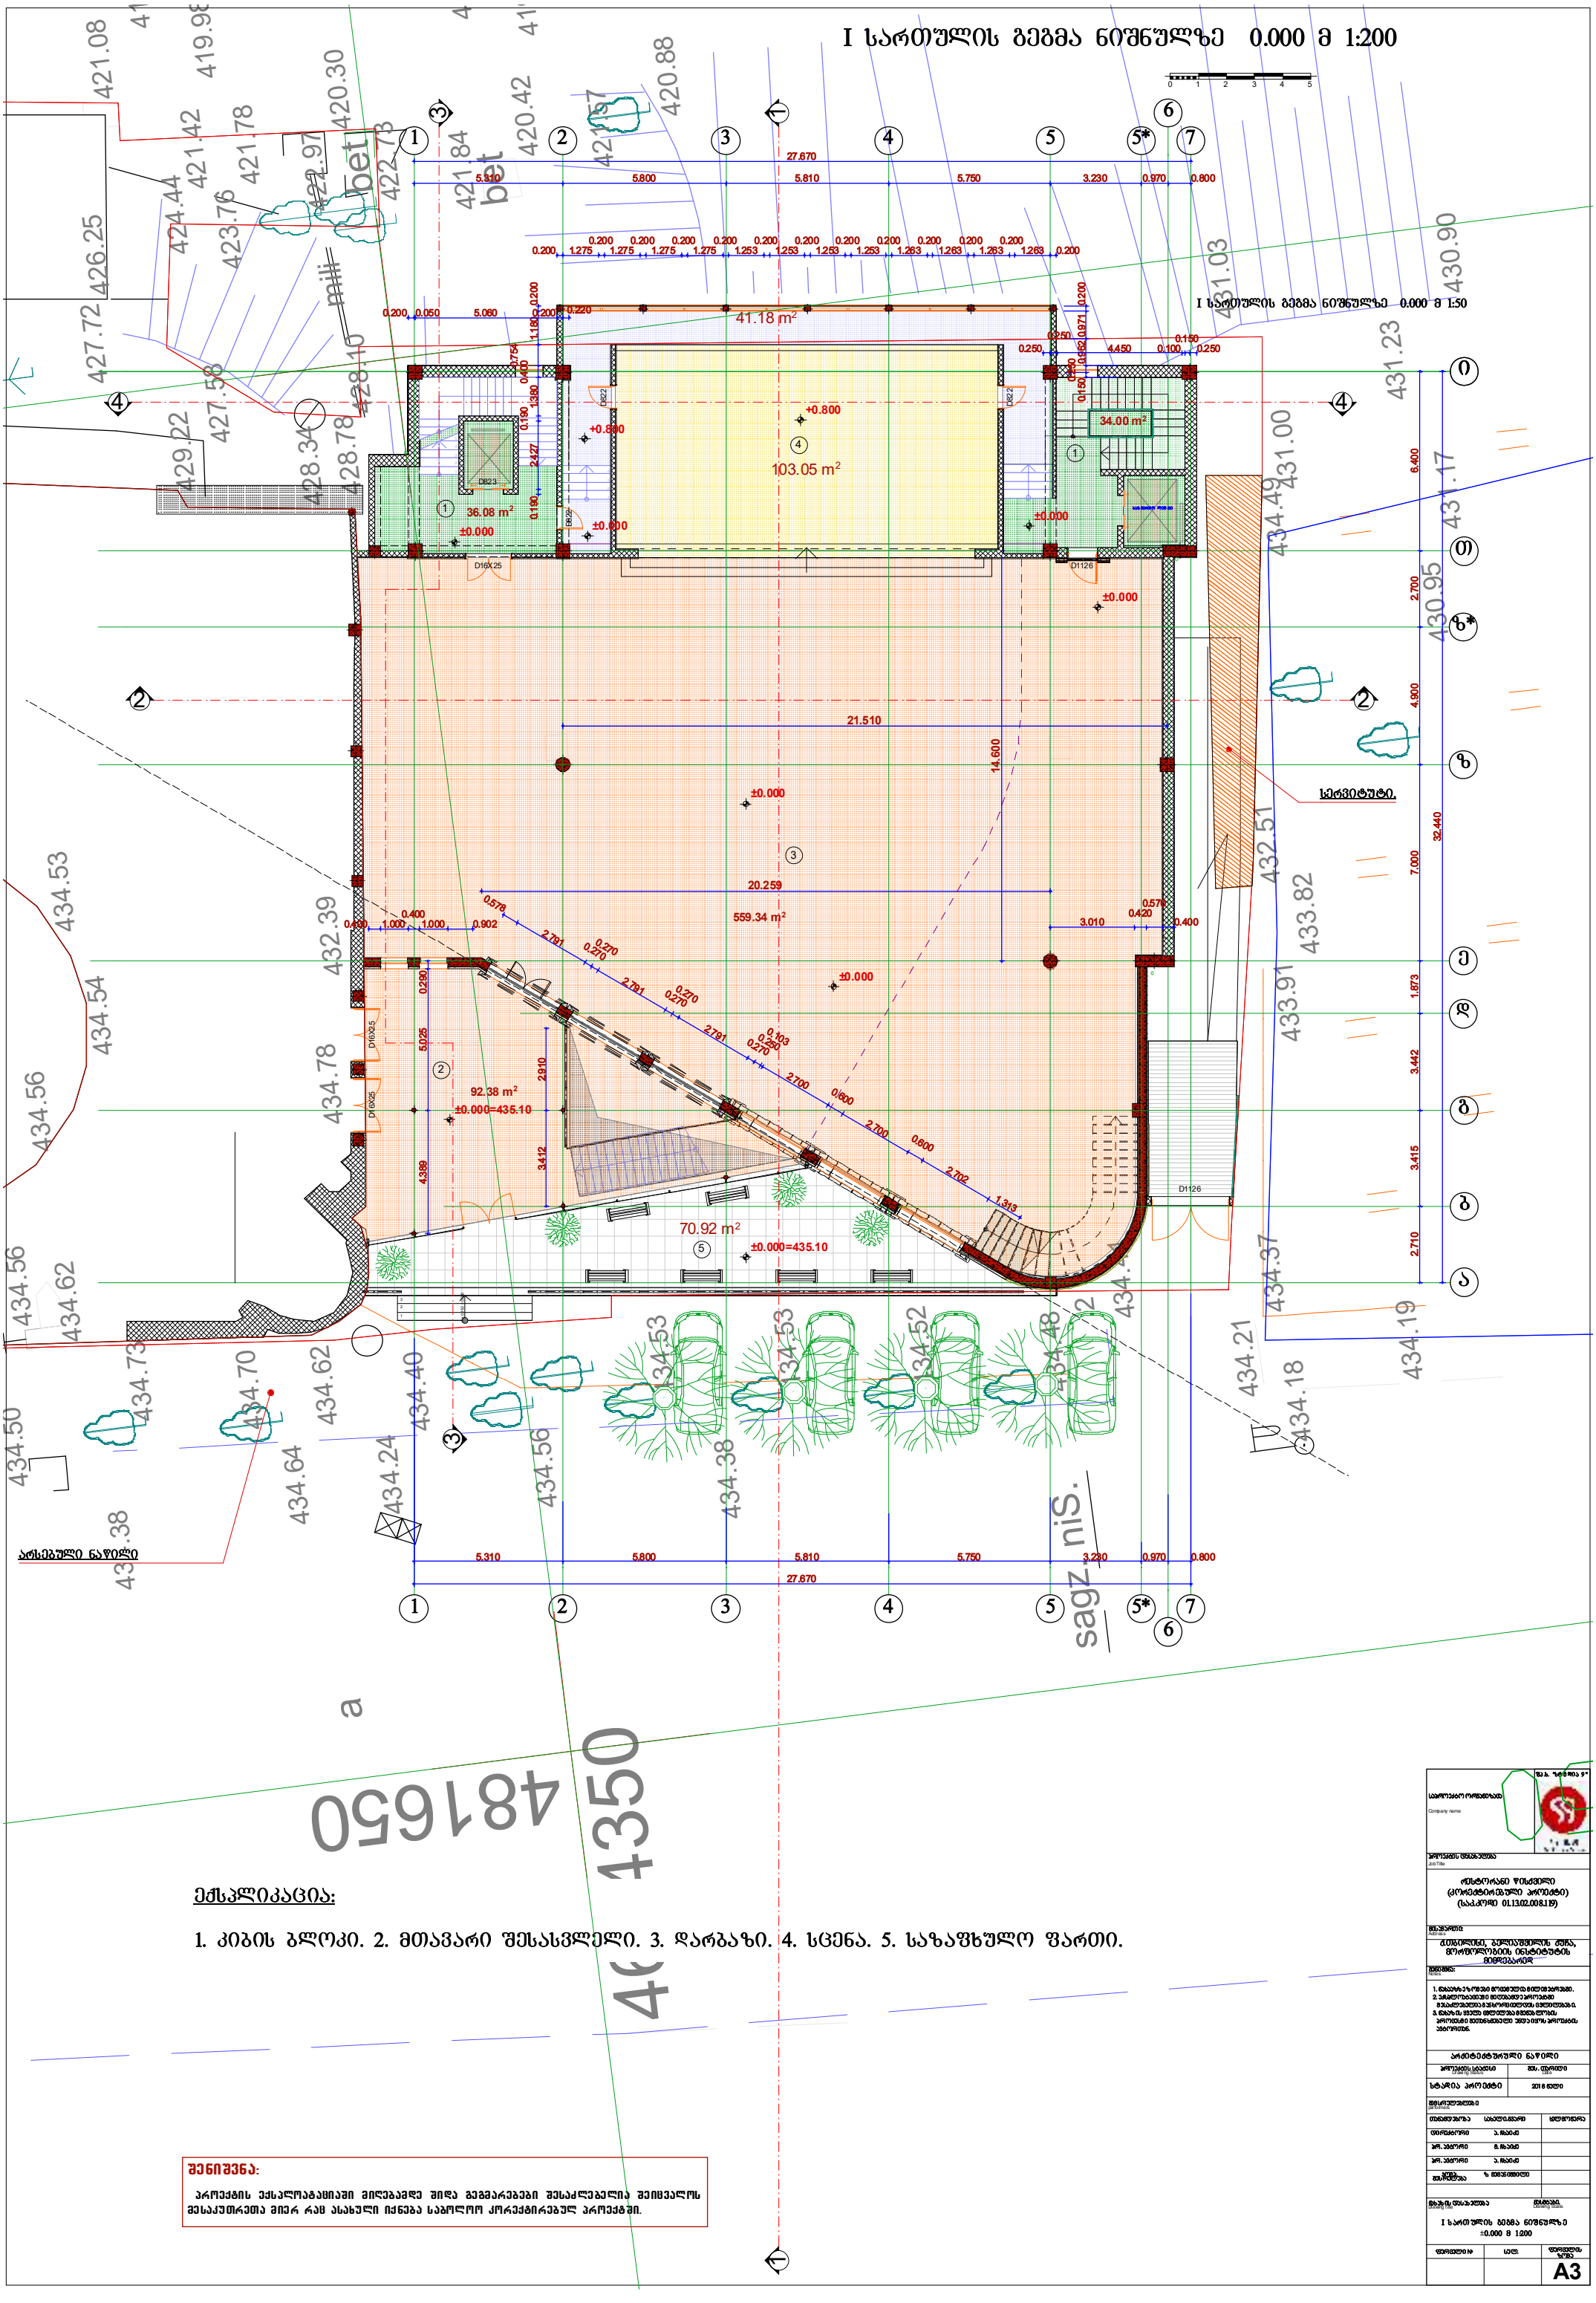

432.39

4

34.78

4

30.95

4

3

1.1

7

4

34.38

43

4.24

434.40
434.38

434.2

1

434.1

9

4

34.1

8

434.4

1

4

34.48

4

34.42

434.52

4

34.53

4

34.53

434.56

434.64

4

34.73
4

34.50

4

34.62

434.70

434.62

4

34.37

4

33.9

1

4

33.82

43

4.49

432.5

1

43

1.23

43

1.00

4

30.90
4

3

1.03

42

8.34

42

8.1

0

42

3.76

422.97

422.73

42

1.84

42

1.57

42

0

8. 8

4

1

9.98

4

1

9.05

4

1

9.0

42

8.78
42

9.22

42

7.5

4

8

2

7.72

42

6.25

424.44

42

1.42
42

1.78

42

0.30
42

0.42

42

1.08

4

1

9.0

4

34.56

4

34.57

4

34.56

434.54

4

34.5

4

3

34.54

bet

bet

მილი

a

sagz. n

Si.

462435

6184 0

05

103.05 m2

41.18 m2

92.38 m2

36.08 m2

34.00 m2

559.34 m2

Drawi ng Status Date

Notes:

Job Title

ქ.თბილისი, ბელიაშვილის ქუჩა,
morfologiis institutis
მიმდებარედ

Address

1

2

3

4

5

Custo m Text

1

2

3

4

1

2

3

4

D822

D822

D16X25 D16X25
D1126

D16X25 D1126

4 x 0.150 = 0.600

1

2

3

1

4

3

1

0 1 2 3 4 5

i

2

5

2

2

1

1

4

4

5

5

T

e

g

b

a

6

6

z

d

7

7

z*

5*

5*

4.389 5.025 0.290

3.412 2.910

0.400 1.000

0.400
1.000 0.902 3.010

0.420

0.570

0.400

21.510

20.259

14.600

±0.000

±0.000

±0.000

±0.000=435.10

+0.800

±0.000

±0.000
±0.000

+0.800

±0.000=435.10

70.92 m2

არსებული ნაწილი

სერვიტუტი.

I სართულის გეგმა ნიშნულზე ±0.000 მ 1:200

მასშტაბი.

I ს ართ ულის გეგმა ნიშ ნულზ ე
± ±0.000 m 1:200

თანამდებობ ა სახელი.გვარი ხელმოწერა

პრ. ავტორი

შემსრულებლებ ი
performers

ა. ჩხაიძე

მ. ჩხაიძე

პროექტის დასახელება

დირექტორი

ფურცელის
ზომა

S.p.s. "stu dia 9 "

საპროექტო ორგანიზაცა

ნახაზის დასახელებ ა

შენიშვნა:

ზ. მემანიშვილი

ფურცელი #

პროექტის სტატუსი

Drawing Scale.

სულ.

თფოჯთწობ;

! qspfrujt! ფრტქმპბუბდჯბთჯ! ნჯშფცბნეფ! თჯებ! hfhnbsfcfcj! თფტბ[mfcfmjb! Tfjdwbmpt

nftblvUsfUb!ნჯფს!სბდ!btbyvmj!jrofcb!tbcpmpp!lpsfrujsfcvm!ქსპფრუთჯ/

პრ. ავტორი

Company name

ა. ჩხაიძე

A3

შეს. თარიღი

სტადია პრო ექტი

Drawing title

რესტორანი წისქვილი

(კორექტირებული პროექტი)
(საკ.კოდი 01.13.02.008.119)

არქიტექტურული ნაწილი

კომპ. შესრულება

მისამართი:

2018 წელი

56 0
ექსპლიკაცია:

1. კიბის ბლოკი. 2. მთავარი შესასვლელი. 3. დარბაზი. 4. სცენა. 5. საზაფხულო ფართი.

I სართულის გეგმა ნიშნულზე ±0.000 მ 1:50

სატ ვირთო ლიფ ტი

2 2

1 1

3

3

D822

D823

0.578 2.791

0.270

0.270

2.791
0.270

0.270

2.791
0.270

0.250

0.103

2.700
0.600

2.700
0.600

2.702 1.313

27.670

5.310 5.800 5.810 5.750 3.230 0.970 0.800

32.440

2.710 3.415 3.442 1.873 7.000 4.900 2.700 6.400

27.670

5.310 5.800 5.810 5.750 3.230 0.970 0.800 0.190 2.427 0.1901.380 0.4000.754 1.180 0.200

0.200 0.050 5.060 0.200 0.220

0.200 1.275

0.200
1.275

0.200
1.275

0.200
1.275

0.200
1.253

0.200
1.253

0.200
1.253

0.200
1.253

0.200
1.263

0.200
1.263

0.200
1.263

0.200

1.263 0.200 0.1500.2500.962 0.971 0.200

0.250

0.250
4.450 0.100

0.150
0.250

1. ნახააზზე ზომები მოცემულია მილიმეტრებში.
2. ექსპლოატაციაში მიღებამდე პროექტში
შესაძლებელია გ ანხორციელდეს ცვლილებებ ი.
3. ნახაზის ყველა ცვლილება მშენებ ლობის
პროცესში შეთანხმებული უნდა იყოს პროექტის
ავტორთან.

3

3

4 4

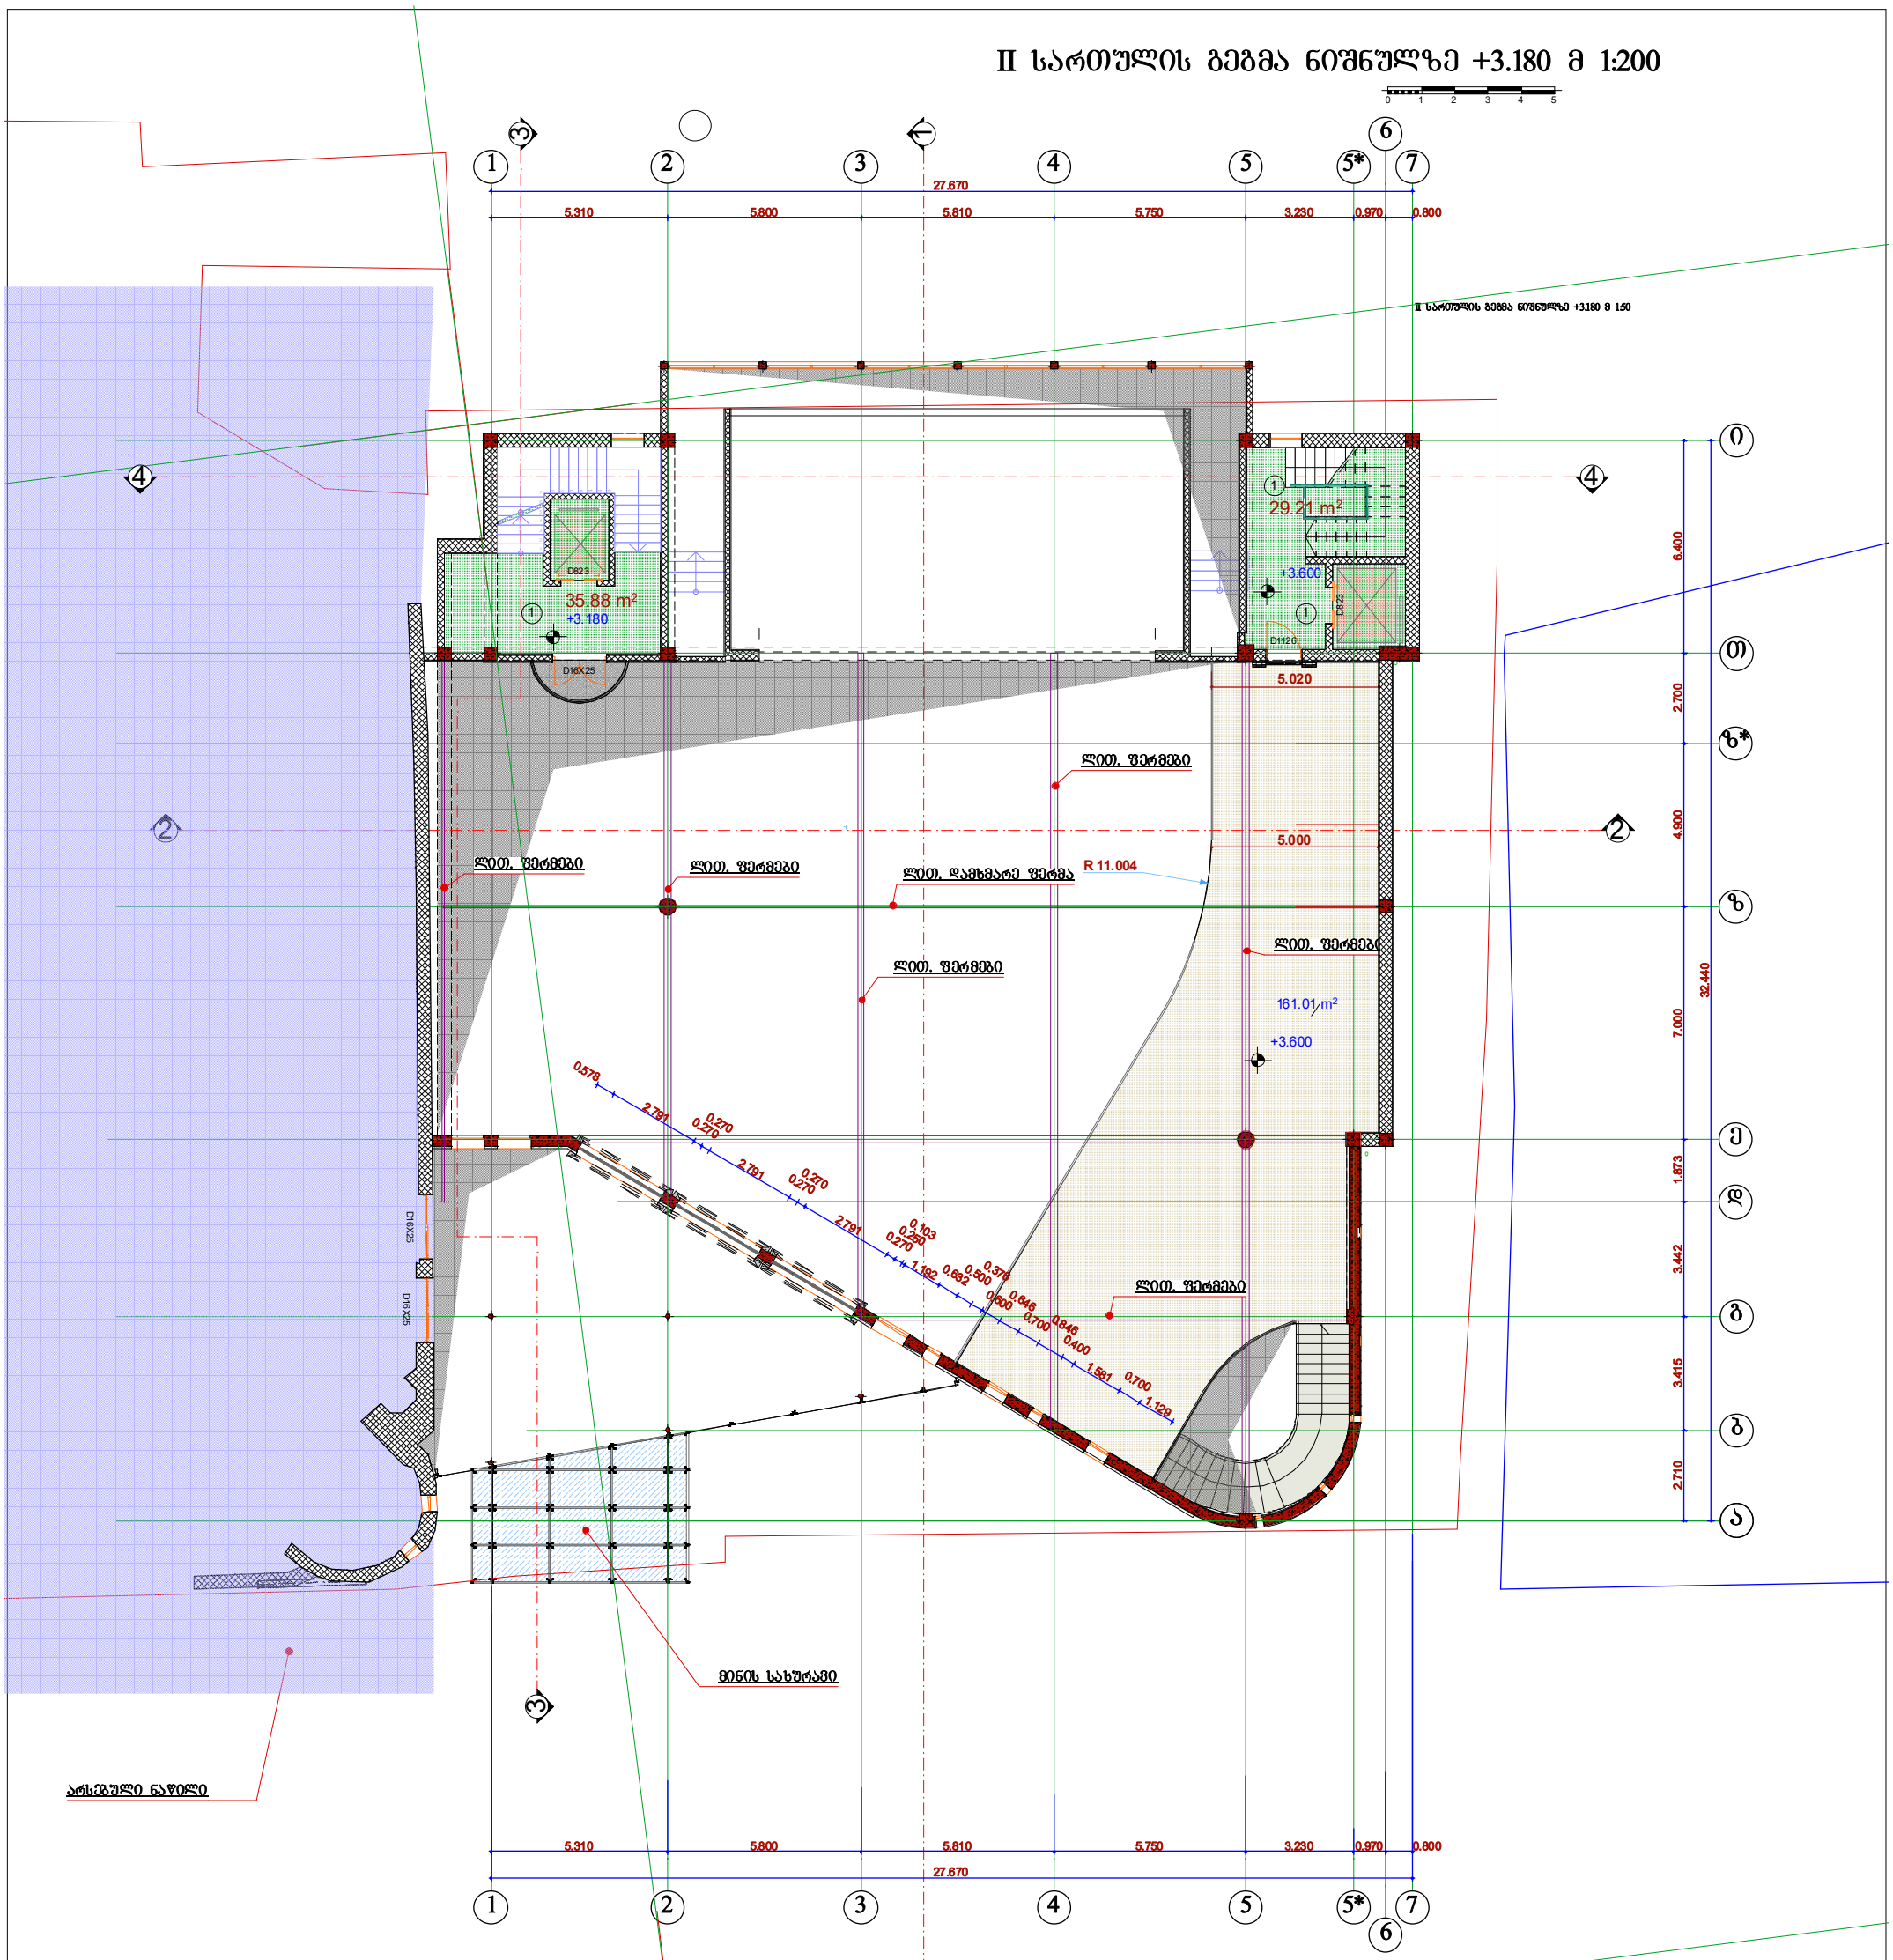

29.21 m2

35.88 m2

Drawi ng Status Date

Notes:

Job Title

ქ.თბილისი, ბელიაშვილის ქუჩა,
morfologiis institutis
მიმდებარედ

Address

D1126

D16X25

1

0 1 2 3 4 5

a

1 1

2

2

1

1

4

4

5

5

i

T

e

g

b

6

6

z

d

7

7

z*

5*

5*

5.020

5.000

+3.600

+3.180

+3.600

R 11.004

2 2

1 1

161.01 m2

არსებული ნაწილი

ლით. ფერმები

ლით. ფერმები

ლით. ფერმები

ლით. ფერმები ლით. ფერმები

ლით. ფერმები

ლით. დამხმარე ფერმა

მინის სახურავი

II სართულის გეგმა ნიშნულზე +3.180 მ 1:200

მასშტაბი.

II სართულის გეგმა ნიშნულზე
+3.180 m 1:200

თანამდებობ ა სახელი.გვარი ხელმოწერა

პრ. ავტორი

შემსრულებლებ ი
performers

ა. ჩხაიძე

მ. ჩხაიძე

პროექტის დასახელება

დირექტორი

ფურცელის
ზომა

S.p.s. "stu dia 9 "

საპროექტო ორგანიზაცა

ნახაზის დასახელებ ა

შენიშვნა:

ზ. მემანიშვილი

ფურცელი #

პროექტის სტატუსი

Drawing Scale.

სულ.

თფოჯთწობ;

! qspfrujt! ფრტქმპბუბდჯბთჯ! ნჯშფცბნეფ! თჯებ! hfhnbsfcfcj! თფტბ[mfcfmjb! Tfjdwbmpt

nftblvUsfUb!ნჯფს!სბდ!btbyvmj!jrofcb!tbcpmpp!lpsfrujsfcvm!ქსპფრუთჯ/

პრ. ავტორი

Company name

ა. ჩხაიძე

A3

შეს. თარიღი

სტადია პრო ექტი

Drawing title

რესტორანი წისქვილი

(კორექტირებული პროექტი)
(საკ.კოდი 01.13.02.008.119)

არქიტექტურული ნაწილი

კომპ. შესრულება

მისამართი:

2018 წელი

56 0
ექსპლიკაცია:

1. კიბის ბლოკი. 2. ანტრესოლი

II სართულის გეგმა ნიშნულზე +3.180 მ 1:50

3

3

D823

1

2

3

4

5

6

7

8

9

10

1

12

13

14
15
16
17
18
19
20

Custo m Text

D16X25 D16X25

D823

27.670

5.310 5.800 5.810 5.750 3.230 0.970 0.800

32.440

2.710 3.415 3.442 1.873 7.000 4.900 2.700 6.400

27.670

5.310 5.800 5.810 5.750 3.230 0.970 0.800

0.578 2.791

0.270

0.270

2.791
0.270

0.270

2.791
0.270

0.250

0.103

1.192

0.632

0.500

0.376

0.600

0.646
0.700

0.846
0.400
1.581
0.700
1.129

3

3

4 4

1. ნახააზზე ზომები მოცემულია მილიმეტრებში.
2. ექსპლოატაციაში მიღებამდე პროექტში
შესაძლებელია გ ანხორციელდეს ცვლილებებ ი.
3. ნახაზის ყველა ცვლილება მშენებ ლობის
პროცესში შეთანხმებული უნდა იყოს პროექტის
ავტორთან.

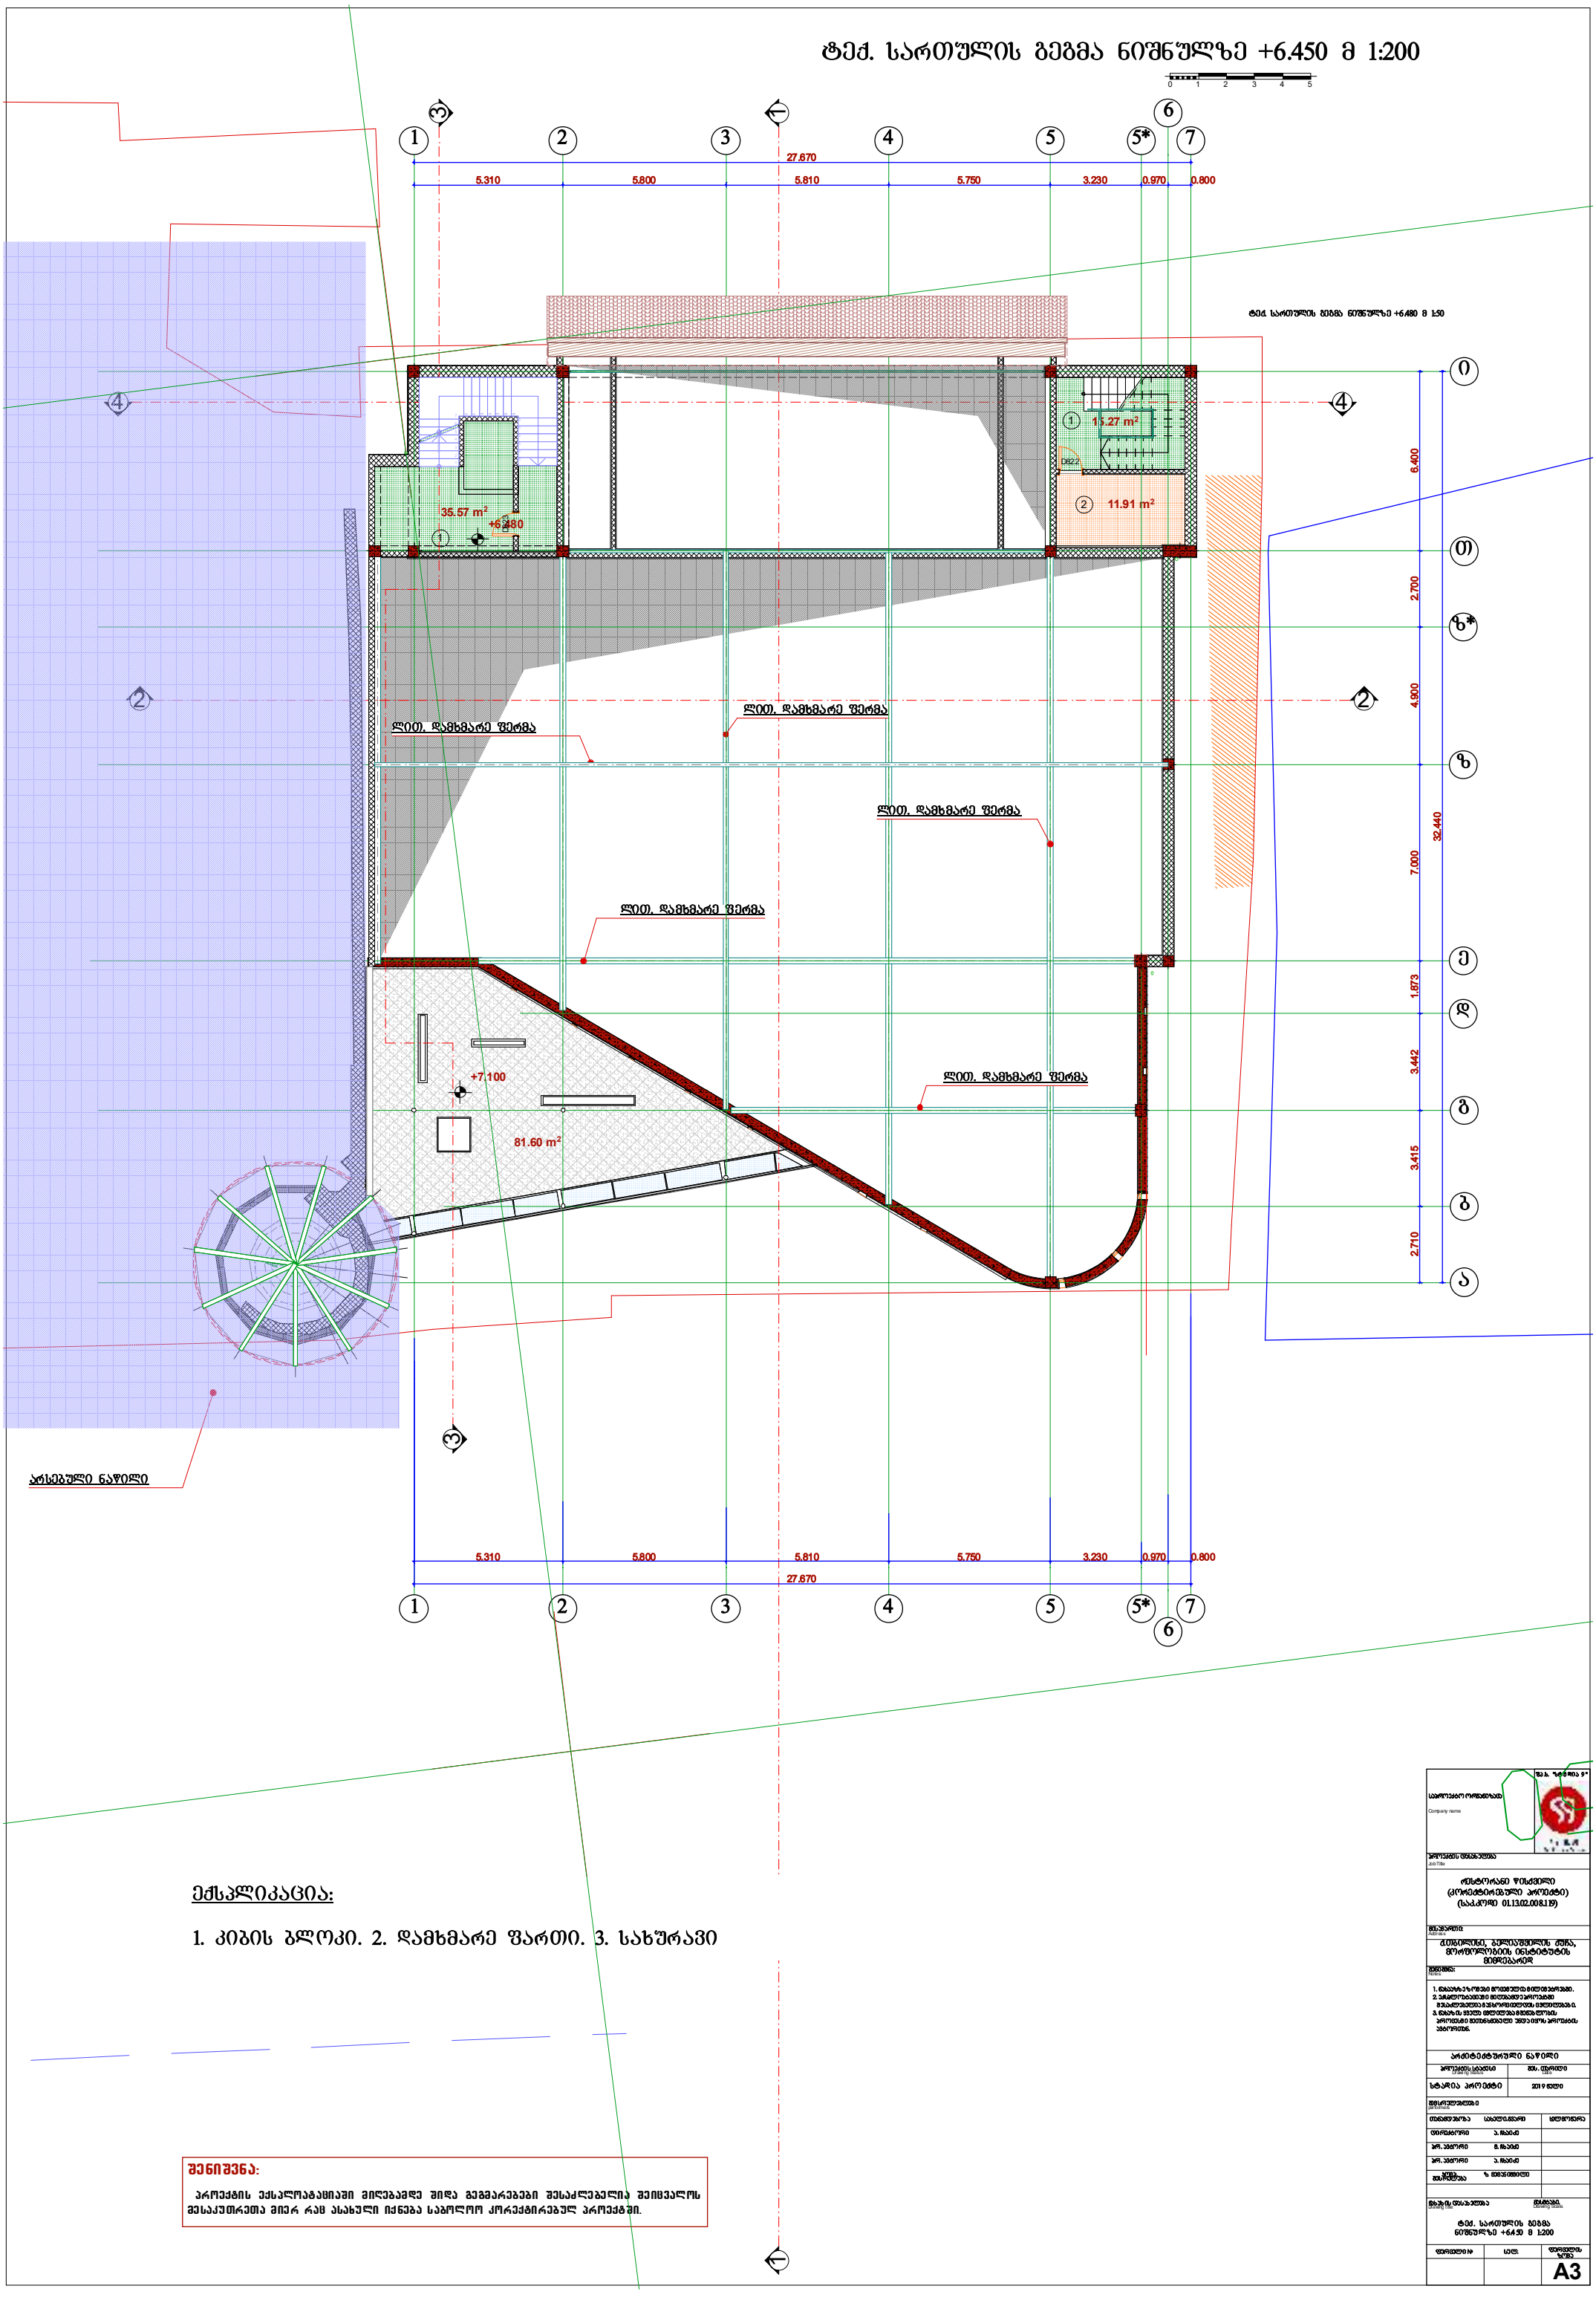

35.57 m2

11.91 m2

81.60 m2

15.27 m2

Drawi ng Status Date

Notes:

Job Title

ქ.თბილისი, ბელიაშვილის ქუჩა,
morfologiis institutis
მიმდებარედ

Address

D822

1

1

2

0 1 2 3 4 5

2

2

1

1

4

4

5

5

i

T

e

g

b

a

6

6

z

d

7

7

z*

5*

5*

2 2

1 1

+6.480

+7.100

არსებული ნაწილი

ლით. დამხმარე ფერმა

ლით. დამხმარე ფერმა

ლით. დამხმარე ფერმა

ლით. დამხმარე ფერმა

ლით. დამხმარე ფერმა

ტექ. სართულის გეგმა ნიშნულზე +6.450 მ 1:200

ექსპლიკაცია:

1. კიბის ბლოკი. 2. დამხმარე ფართი. 3. სახურავი

მასშტაბი.

ტექ. სართულის გეგმა
ნიშნულზე +6.4 50 მ 1:200

თანამდებობ ა სახელი.გვარი ხელმოწერა

პრ. ავტორი

შემსრულებლებ ი
performers

ა. ჩხაიძე

მ. ჩხაიძე

პროექტის დასახელება

დირექტორი

ფურცელის
ზომა

S.p.s. "stu dia 9 "

საპროექტო ორგანიზაცა

ნახაზის დასახელებ ა

შენიშვნა:

ზ. მემანიშვილი

ფურცელი #

პროექტის სტატუსი

Drawing Scale.

სულ.

თფოჯთწობ;

! qspfrujt! ფრტქმპბუბდჯბთჯ! ნჯშფცბნეფ! თჯებ! hfhnbsfcfcj! თფტბ[mfcfmjb! Tfjdwbmpt

nftblvUsfUb!ნჯფს!სბდ!btbyvmj!jrofcb!tbcpmpp!lpsfrujsfcvm!ქსპფრუთჯ/

პრ. ავტორი

Company name

ა. ჩხაიძე

A3

შეს. თარიღი

სტადია პრო ექტი

Drawing title

რესტორანი წისქვილი

(კორექტირებული პროექტი)

(საკ.კოდი 01.13.02.008.119)

არქიტექტურული ნაწილი

კომპ. შესრულება

მისამართი:

2019 წელი

56 0

ტექ. სართულის გეგმა ნიშნულზე +6.480 მ 1:50

3

3

D823

3

3

4 4

1

2

3

4

5

6

7

8

9

10

1

12

13

14
15
16
17
18
19
20

Custo m Text

27.670

5.310 5.800 5.810 5.750 3.230 0.970 0.800

32.440

2.710 3.415 3.442 1.873 7.000 4.900 2.700 6.400

27.670

5.310 5.800 5.810 5.750 3.230 0.970 0.800

1. ნახააზზე ზომები მოცემულია მილიმეტრებში.
2. ექსპლოატაციაში მიღებამდე პროექტში
შესაძლებელია გ ანხორციელდეს ცვლილებებ ი.
3. ნახაზის ყველა ცვლილება მშენებ ლობის
პროცესში შეთანხმებული უნდა იყოს პროექტის
ავტორთან.

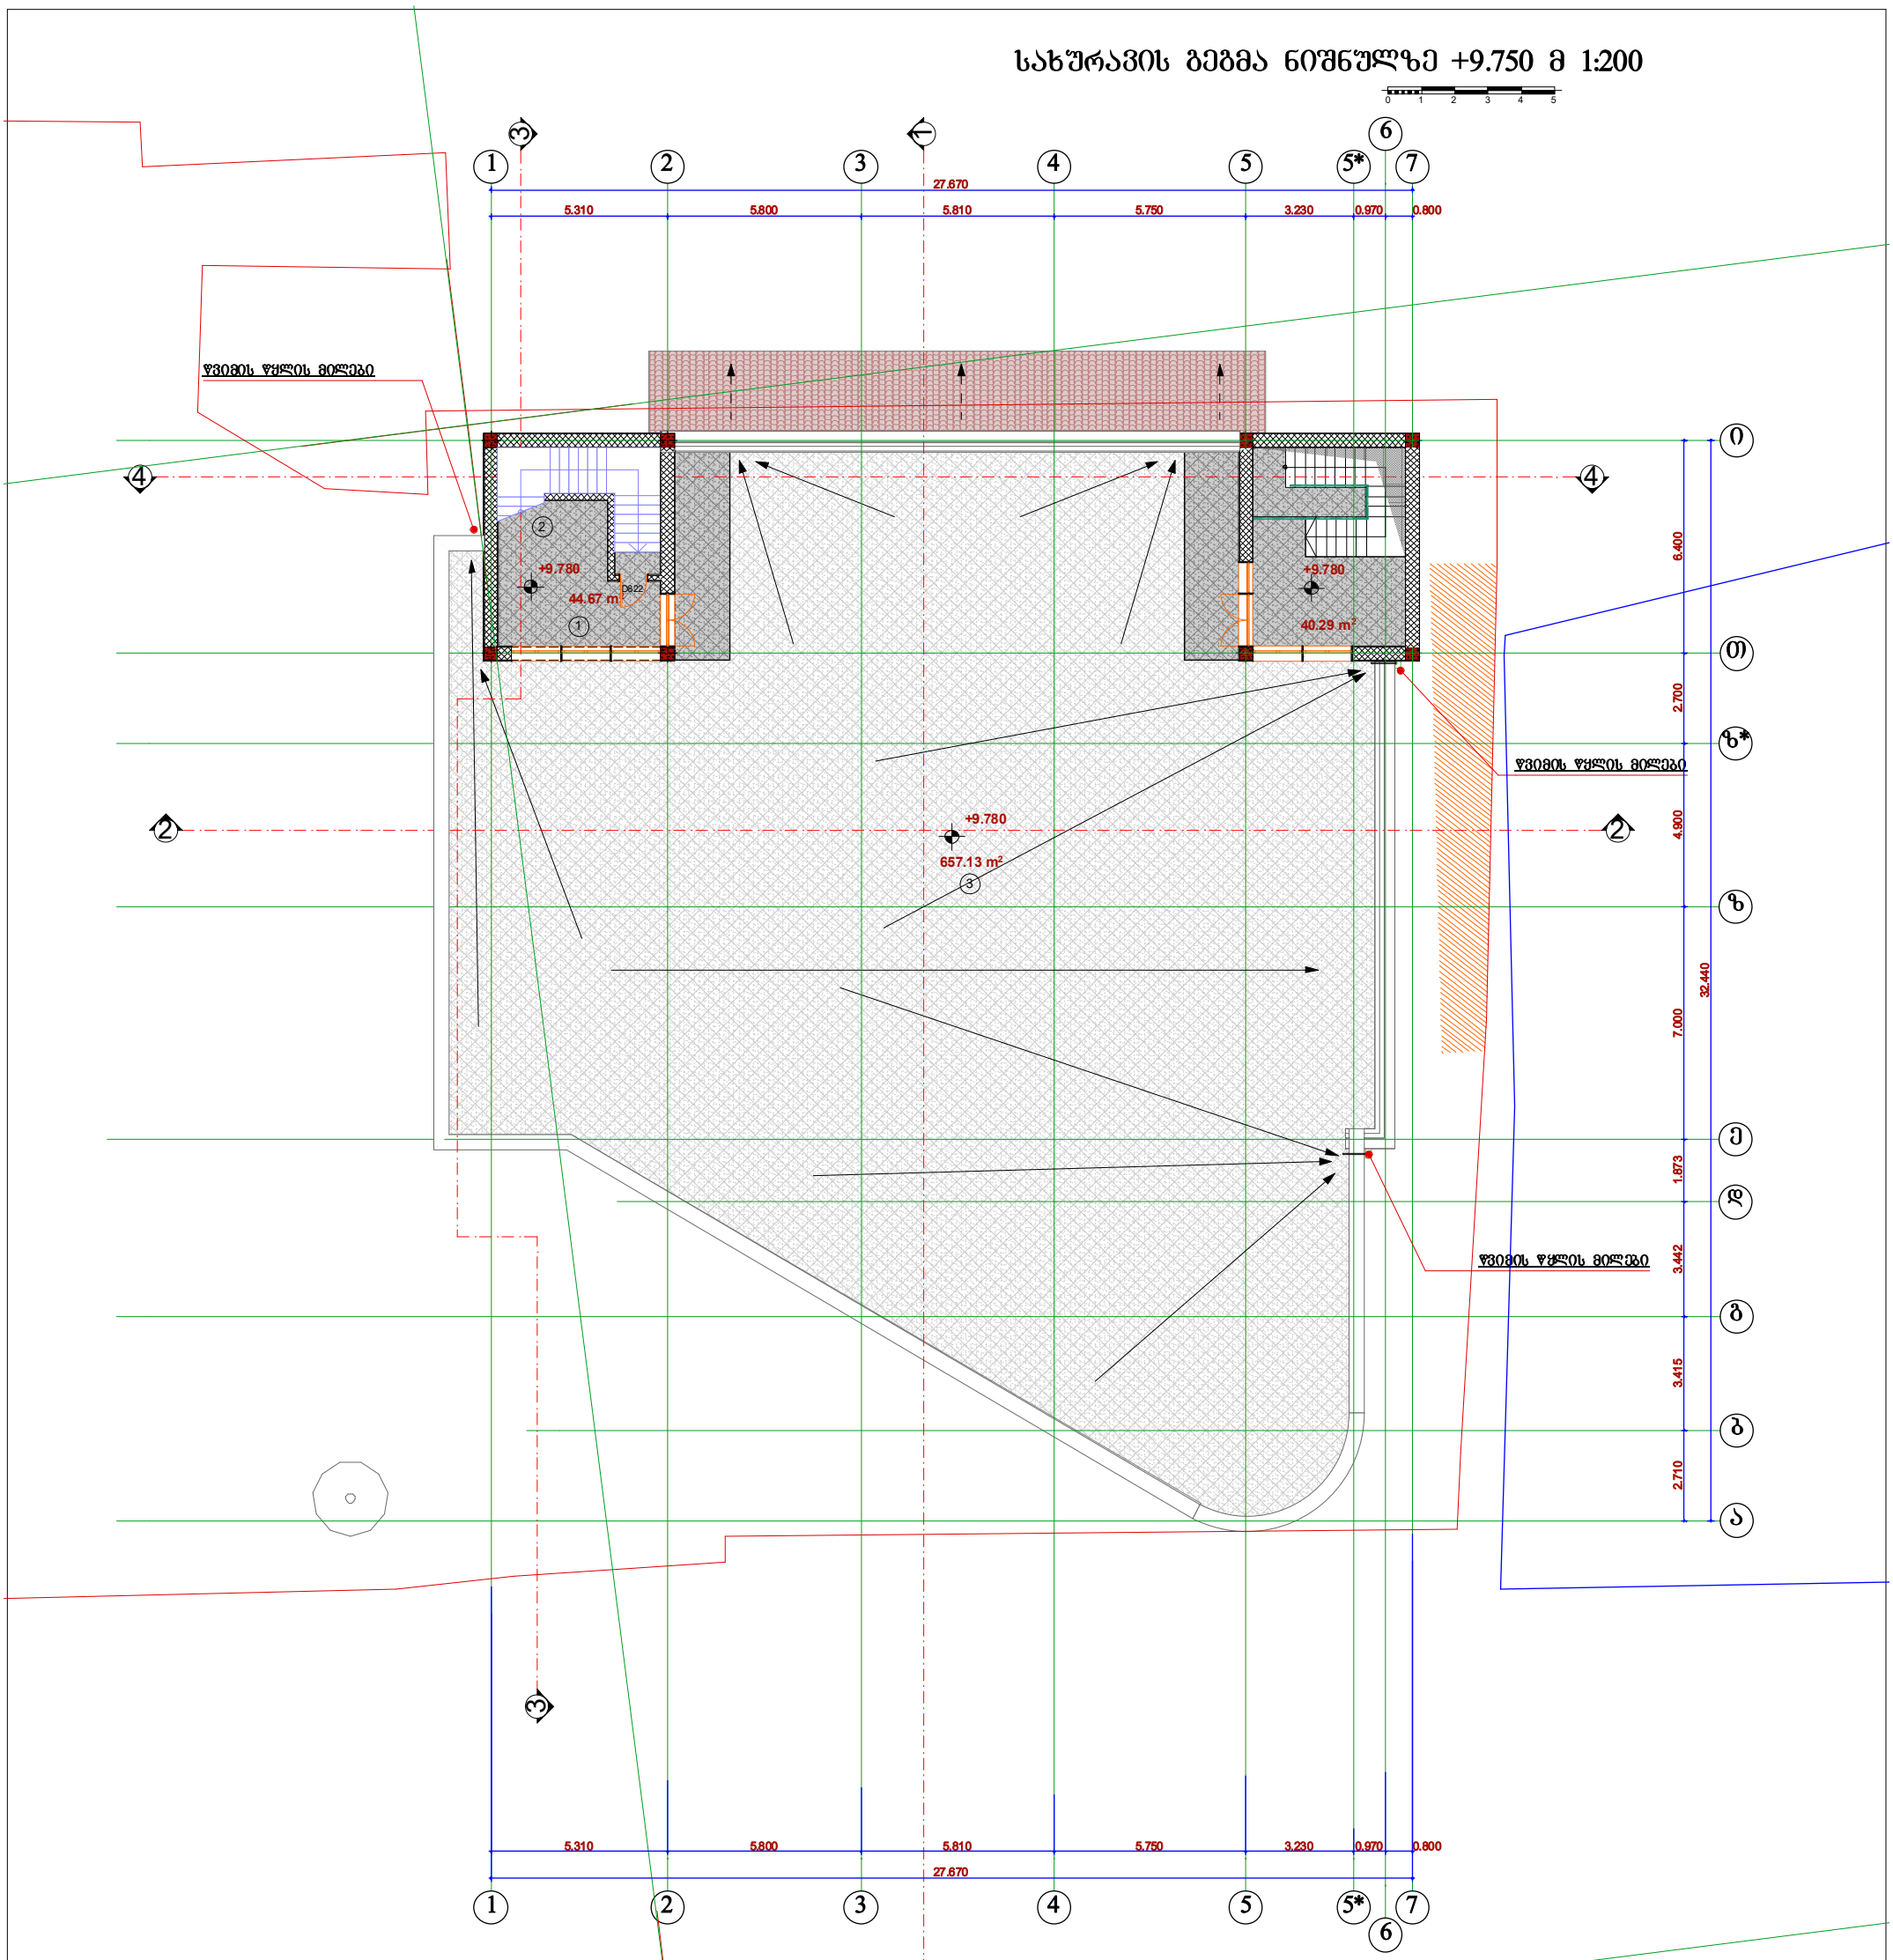

44.67 m2

657.13 m2

40.29 m2

Drawi ng Status Date

Notes:

Job Title

ქ.თბილისი, ბელიაშვილის ქუჩა,
morfologiis institutis
მიმდებარედ

Address

D822

1

2

3

0 1 2 3 4 5

2

2

1

1

4

4

5

5

i

T

e

g

b

a

6

6

z

d

7

7

z*

5*

5*

2 2

1 1

+9.780

+9.780

+9.780

წვიმის წყლის მილები

წვიმის წყლის მილები

წვიმის წყლის მილები

სახურავის გეგმა ნიშნულზე +9.750 მ 1:200

ექსპლიკაცია:

1. კიბის ბლოკი. 2. დამხმარე ფართი. 3.სახურავი

მასშტაბი.

სახურავის გეგმა ნიშ ნულზე
+9.750 m 1:200

თანამდებობ ა სახელი.გვარი ხელმოწერა

პრ. ავტორი

შემსრულებლებ ი
performers

ა. ჩხაიძე

მ. ჩხაიძე

პროექტის დასახელება

დირექტორი

ფურცელის
ზომა

S.p.s. "stu dia 9 "

საპროექტო ორგანიზაცა

ნახაზის დასახელებ ა

შენიშვნა:

ზ. მემანიშვილი

ფურცელი #

პროექტის სტატუსი

Drawing Scale.

სულ.

თფოჯთწობ;

! qspfrujt! ფრტქმპბუბდჯბთჯ! ნჯშფცბნეფ! თჯებ! hfhnbsfcfcj! თფტბ[mfcfmjb! Tfjdwbmpt

nftblvUsfUb!ნჯფს!სბდ!btbyvmj!jrofcb!tbcpmpp!lpsfrujsfcvm!ქსპფრუთჯ/

პრ. ავტორი

Company name

ა. ჩხაიძე

A3

შეს. თარიღი

სტადია პრო ექტი

Drawing title

რესტორანი წისქვილი

(კორექტირებული პროექტი)

(საკ.კოდი 01.13.02.008.119)

არქიტექტურული ნაწილი

კომპ. შესრულება

მისამართი:

2019 წელი

56 0

3

3

3

3

4 4

27.670

5.310 5.800 5.810 5.750 3.230 0.970 0.800

32.440

2.710 3.415 3.442 1.873 7.000 4.900 2.700 6.400

27.670

5.310 5.800 5.810 5.750 3.230 0.970 0.800

1. ნახააზზე ზომები მოცემულია მილიმეტრებში.
2. ექსპლოატაციაში მიღებამდე პროექტში
შესაძლებელია გ ანხორციელდეს ცვლილებებ ი.
3. ნახაზის ყველა ცვლილება მშენებ ლობის
პროცესში შეთანხმებული უნდა იყოს პროექტის
ავტორთან.

Drawing Status Date

Notes:

Job Title

ქ.თბილისი, ბელიაშვილის ქუჩა,
morfologiis institutis
მიმდებარედ

Address

1

0 1 2 3 4 5

2

1

2

2

1

1

4

4

5

5

i

T

e

g

b

a

6

6

z

d

7

7

z*

5*

5*

2 2

1 1

+12.480 +12.480

წვიმის წყლის მილები

წვიმის წყლის მილები

წვიმის წყლის მილები

სახურავის გეგმა ნიშნულზე +12.600 მ 1:200

ექსპლიკაცია:

1. კიბის ბლოკის სახურავი

მასშტაბი.

სახურავის გეგმა ნიშნულზე
+12.600 m 1:200

თანამდებობა სახელი.გვარი ხელმოწერა

პრ. ავტორი

შე მსრულებლებ ი
performers

ა. ჩხაიძე

მ. ჩ ხაიძე

პროექტის დასახელება

დირექტორი

ფურცელის
ზომა

S.p.s. "studia 9"

საპროექტო ორგანიზაცა

ნახაზის დასახელება

შენიშვნა:

ზ. მემანიშვილი

furce li #

პროექტის სტატუსი

Drawing Scale.

სულ.

თფოჯთწობ;

! qspfrujt! ფრტქმპბუბდჯბთჯ! ნჯშფცბნეფ! თჯებ! hfhnbsfcfcj! თფტბ[mfcfmjb! Tfjdwbmpt

nftblvUsfUb!ნჯფს!სბდ!btbyvmj!jrofcb!tbcpmpp!lpsfrujsfcvm!ქსპფრუთჯ/

პრ. ავტორი

Company name

ა. ჩხაიძე

A3

შეს. თარიღი

სტადია პროექტი

Drawing title

რესტორანი წისქვილი

(კორექტირებული პროექტი)

(საკ.კოდი 01.13.02.008.119)

არქიტექტურული ნაწილი

კომპ. შესრულე ბა

მისამართი:

2019 we li

56 0

3

3

3

3

4 4

27.670

5.310 5.800 5.810 5.750 3.230 0.970 0.800

32.440

2.710 3.415 3.442 1.873 7.000 4.900 2.700 6.400

27.670

5.310 5.800 5.810 5.750 3.230 0.970 0.800

1. ნახააზზე ზომები მოცე მულია მილიმეტრე ბში.
2. ე ქსპლოატაციაში მიღებამდე პ როექტში
შესაძლებე ლია განხორციელდე ს ცვლილებებ ი.
3. ნახაზის ყველა ცვლილება მშენებლობის
პროცესში შეთანხმებული უნდა იყოს პროექტის
ავტორთან.