
პირობითი აღნიშვნები:
ნაკვეთის ზითელი ხაზი
საკრ.ღობის პონტური
ფოტოფიქსაციის მაჩვენებელი
საკროკეტო ღობის პონტური
№1
№2
42.2 m
39.2 m
109.6 m
ა/გ
ა/გ
გზა
-ა-

ფოტომონტაჟი №1 ხედიდან

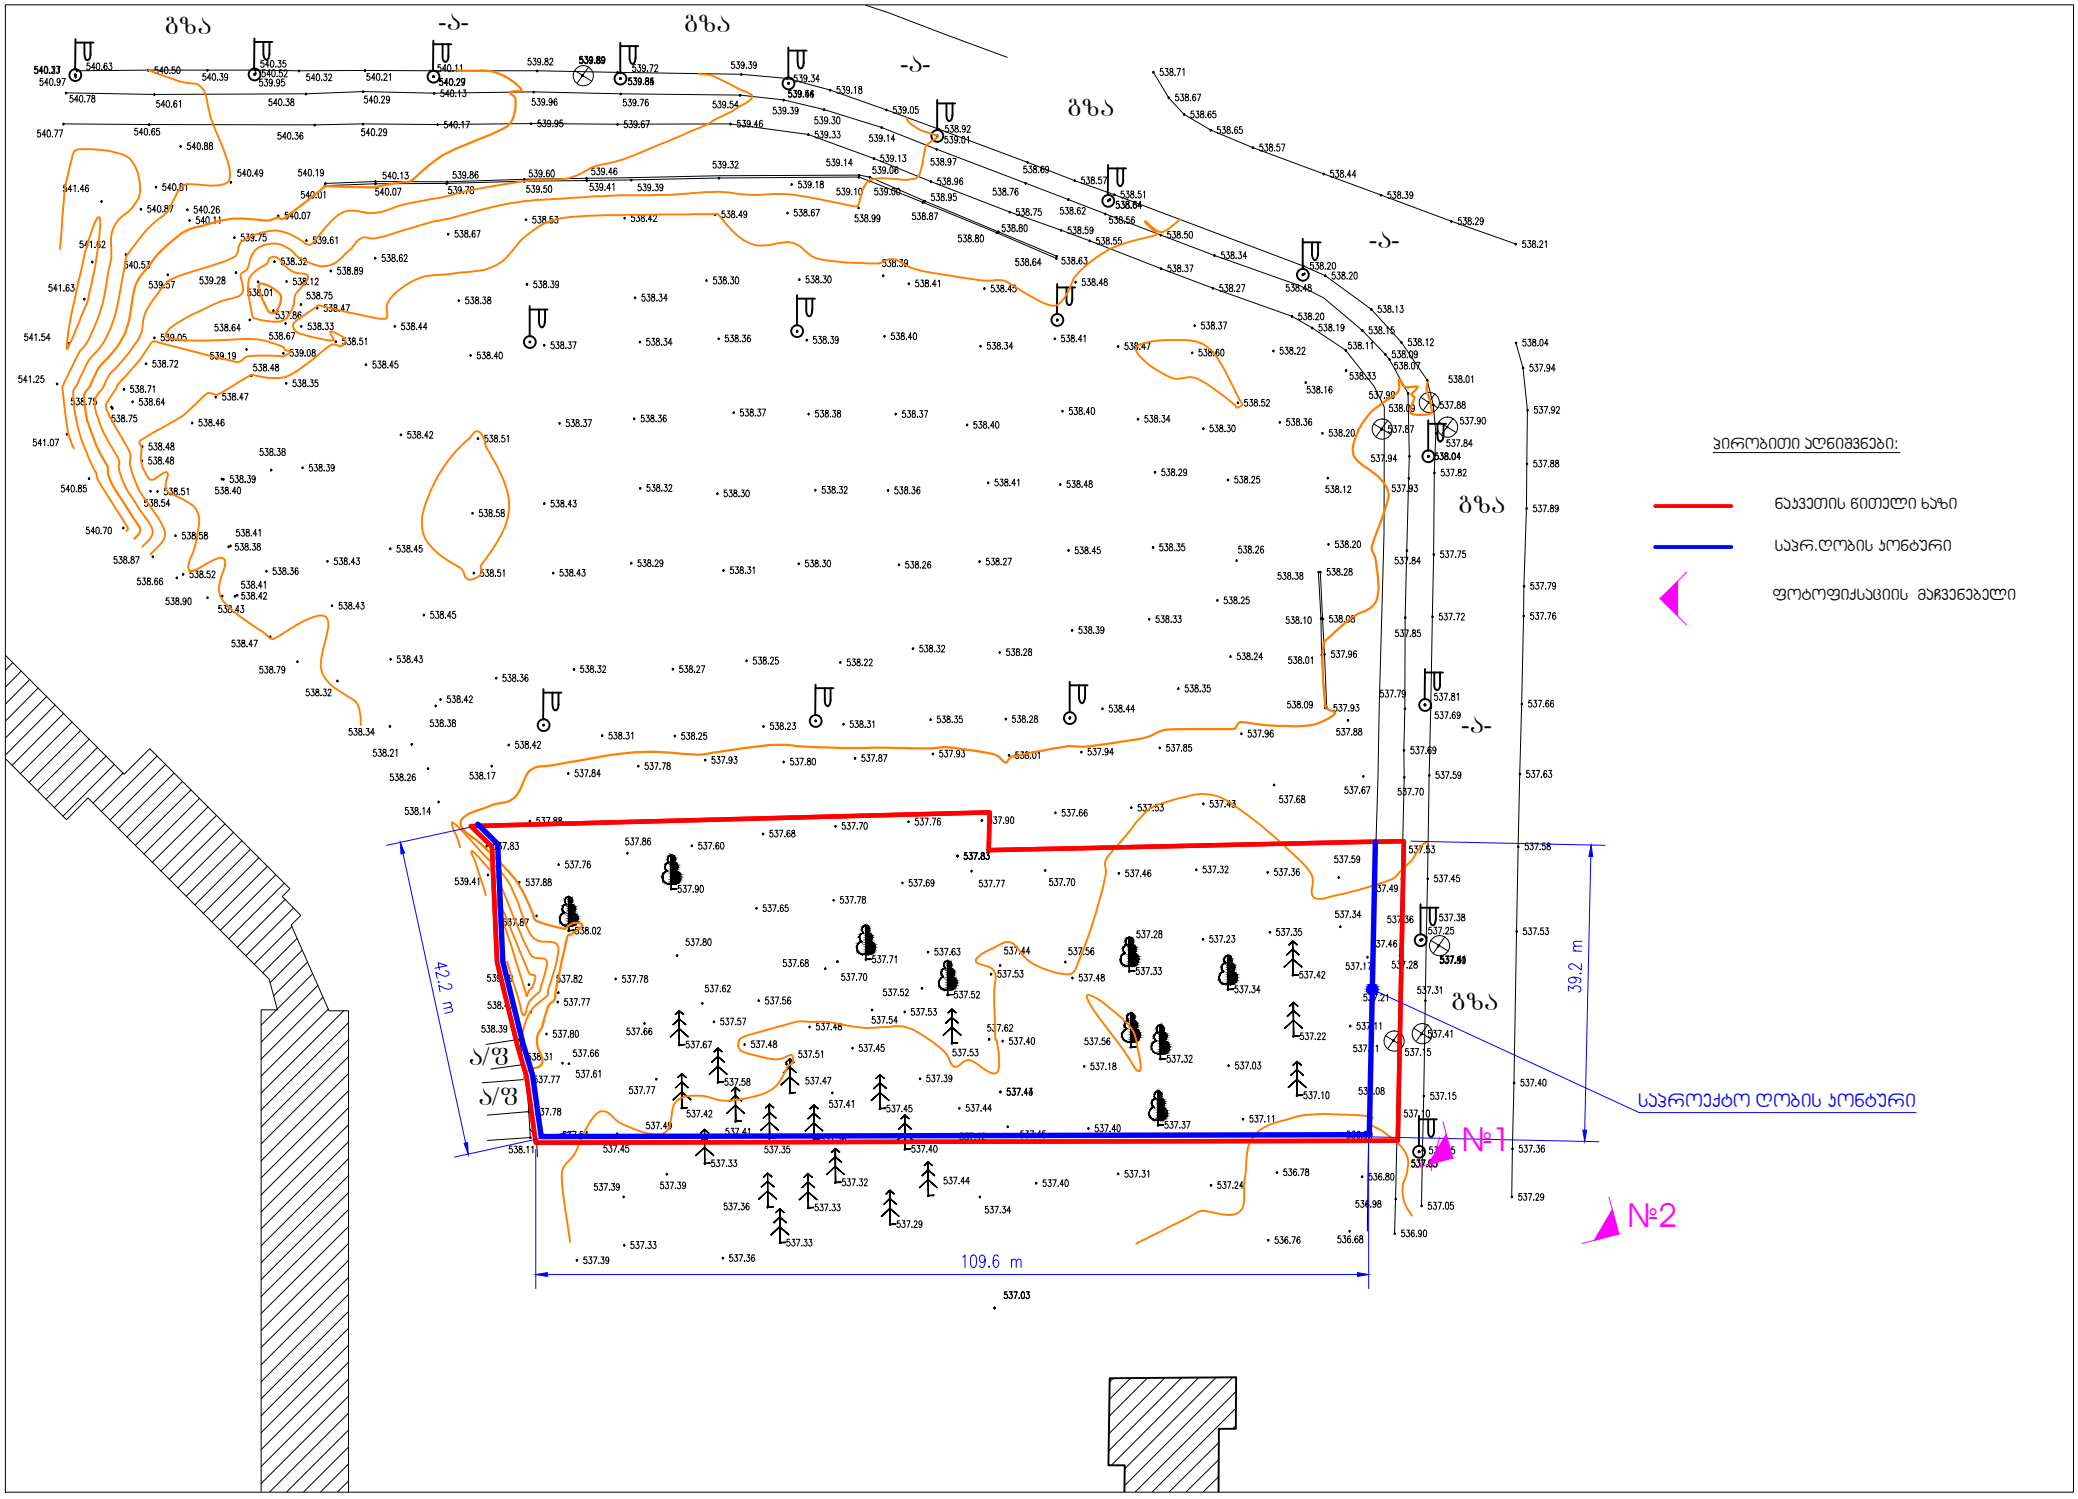

ფოტომონტაჟი №2 ხედიდან



საპროექტო ღობის ესკიზი მ. 1:50

