GSPublisherVersion 0.0.100.100

პირობითი აღნიშვნები: თანამდებობა ხელმოწერა

A-3

დირექტორი ა.ახვლედიანი

mT.
არქიტექტორი

პრ. ავტორი

მასშტაბი 1:200

გეგმა საპროექტო ორგანიზაცია მრავალბინიანი საცხოვრებელი სახლი გვარი

a.axvlediani
თარიღი 25.12.2018

დამკვეთი: პროექტი:

მისამართი: შ.პ.ს "ახვლედიანი"

ქ.თბილისი, ვარკეთილი 2- სა და ვაზისუბნის
აცხოვრებელ რაიონებს შორის,

(ნაკვეთი #14/140) ა.ახვლედიანი

b

b

b/

b/

g

g

d

d

e

e

z

z

T

T

i

i

i/

i/

k

k

k/

k/

l

l

m

m

a

a

3,10 2,90 6,30 6,30 2,90 6,50 6,10 3,25 3,10 2,60 3,65 3,90

-0,90

±0,00

+3,30

+6,60

+9,90

+13,20

+16,50

-0,90

±0,00

+3,30

+6,60

+9,90

+13,20

+16,50

+18,80

0,90 3,00 0,30 3,00 0,30 3,00 0,30 3,00 0,30 3,00 0,30 3,30

15,10 1,30

3,30

+17,50

+16,50

+15,50

+18,80

+2,80

82.23 11.97

+17.60

3,70

6,40

ფასადი ა-მ ღერძებში

საკადასტრო ხაზი

მაღალხარისხიანი ფაქტურიანი ლესვა ფერი ოხრა RAL 1002

მეტალო-პასტმასის ფანჯარა

მეტალის მოაჯირი ფერი შავი

მეტალო-პასტმასის კარ-ფანჯარა (თეთრი ფერი)

ხელოვნური გრანიტი

კვანძი 3

სექტორი 1. გ ბლოკი

GSPublisherVersion 0.0.100.100

პირობითი აღნიშვნები: თანამდებობა ხელმოწერა

A-3

დირექტორი ა.ახვლედიანი

mT.
არქიტექტორი

პრ. ავტორი

მასშტაბი 1:200

გეგმა საპროექტო ორგანიზაცია მრავალბინიანი საცხოვრებელი სახლი გვარი

a.axvlediani
თარიღი 25.12.2018

დამკვეთი: პროექტი:

მისამართი: შ.პ.ს "ახვლედიანი"

ქ.თბილისი, ვარკეთილი 2- სა და ვაზისუბნის
აცხოვრებელ რაიონებს შორის,

(ნაკვეთი #14/140) ა.ახვლედიანი

m

m

l

l

k/

k/

k

k

i/

i/

i

i

T

T

z

z

e

e

d

d

g

g

b/

b/

b

b

a

a

3.90 3.65 2.60 3.10 3.25 6.10 6.50 2.90 6.30 6.30 2.90 3.10 6.40

-0.90

±0.00

+3.30

+6.60

+9.90

+13.20

+14.20

+15.50

+16.50

+17.50

+18.80

-0.90

±0.00

+3.00

+3.30

+6.30

+6.60

+9.60

+9.90

+12.70

+13.20

+16.50

+17.60

+18.80

13.25 81.40

საკადასტრო ხაზი

ფასადი მ-ა ღერძებში

მაღალხარისხიანი ფაქტურიანი ლესვა ფერი ყავისფერი RAL 7022

მეტალის მოაჯირი ფერი შავი

მეტალო-პასტმასის ფანჯარა

ხელოვნური გრანიტი

მაღალხარისხიანი ფაქტურიანი ლესვა ფერი ოხრა RAL 1002

მეტალის მოაჯირი ფერი შავი

სექტორი 1. გ ბლოკი

კვანძი 1

კვანძი 2 კვანძი 4

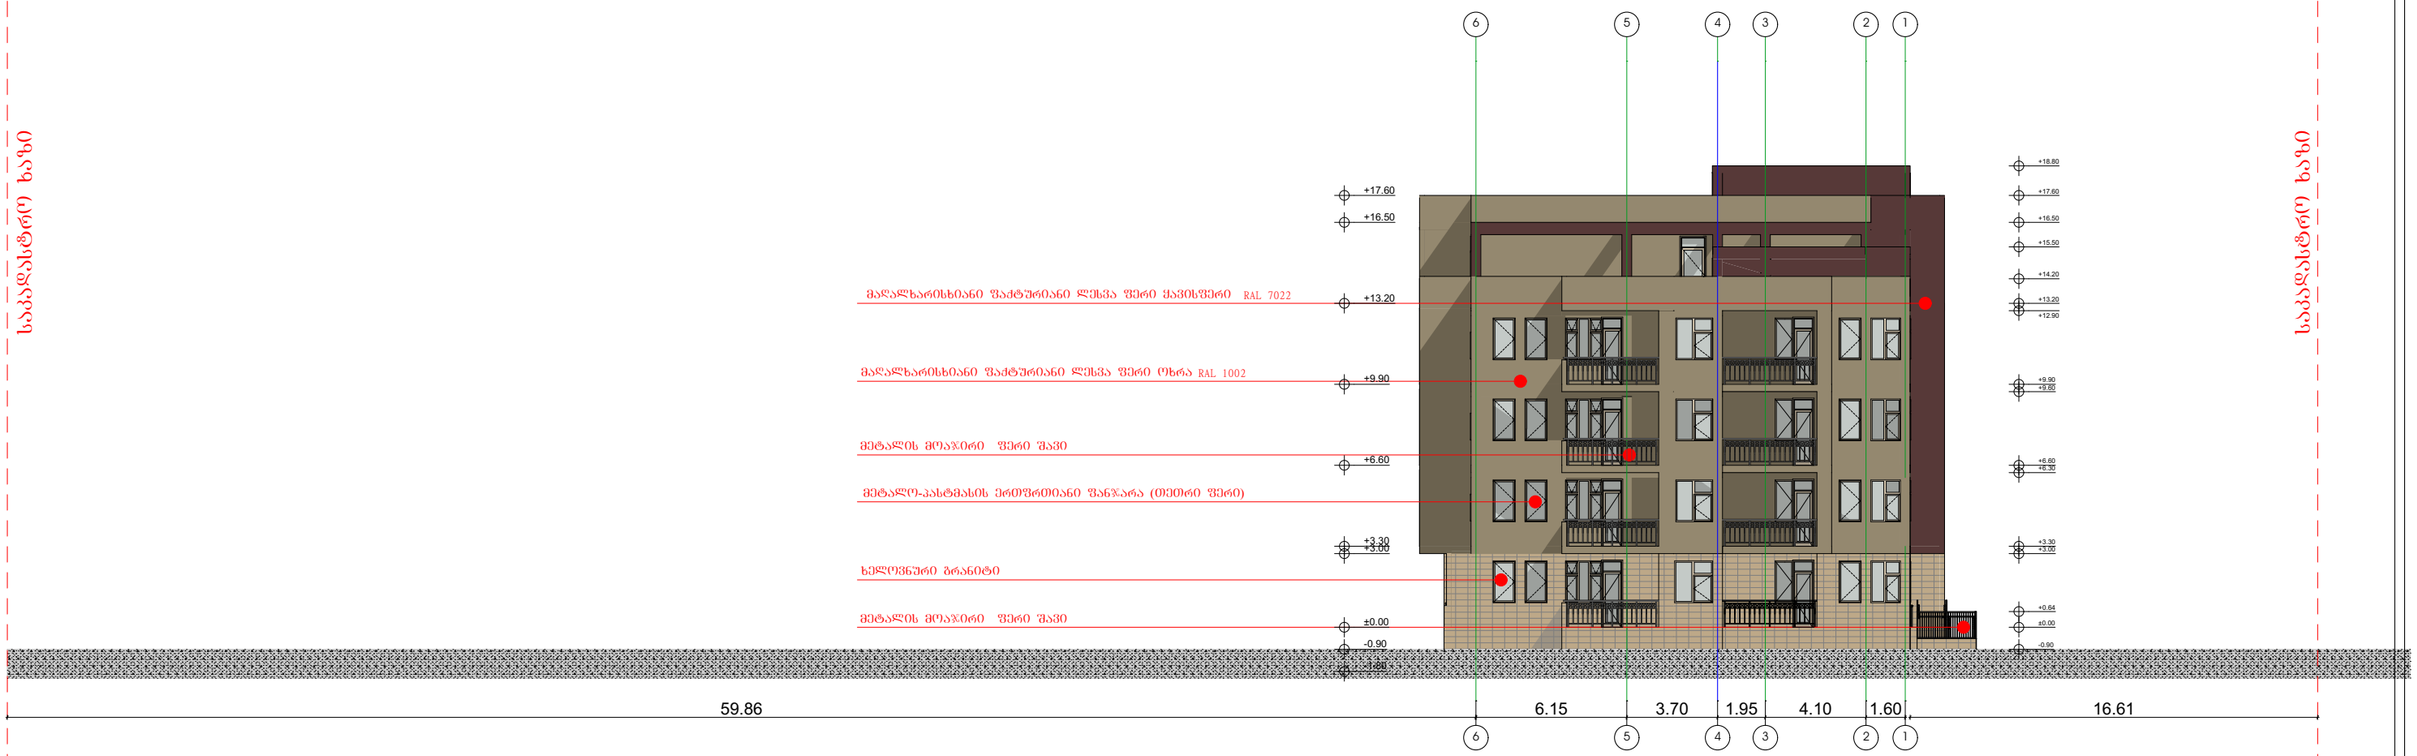

GSPublisherVersion 0.0.100.100

პირობითი აღნიშვნები: თანამდებობა ხელმოწერა

A-3

დირექტორი ა.ახვლედიანი

mT.
არქიტექტორი

პრ. ავტორი

მასშტაბი 1:200

გეგმა საპროექტო ორგანიზაცია მრავალბინიანი საცხოვრებელი სახლი გვარი

a.axvlediani
თარიღი 25.12.2018

დამკვეთი: პროექტი:

მისამართი: შ.პ.ს "ახვლედიანი"

ქ.თბილისი, ვარკეთილი 2- სა და ვაზისუბნის
აცხოვრებელ რაიონებს შორის,
(ნაკვეთი #14/140) ა.ახვლედიანი

6

6

5

5

4

4

3

3

2

2

1

1

6.15 3.70 1.95 4.10 1.60

- 1.80

-0.90

±0.00

+3.00

+3.30

+6.60

+9.90

+13.20

+16.50

+17.60

-0.90

±0.00

+0.64

+3.00

+3.30

+6.30

+6.60

+9.60

+9.90

+12.90

+13.20

+14.20

+15.50

+16.50

+17.60

+18.80

59.86 16.61

საკადასტრო ხაზი

საკადასტრო ხაზი

ფასადი6-1 ღერძებში

მაღალხარისხიანი ფაქტურიანი ლესვა ფერი ყავისფერი RAL 7022

მეტალის მოაჯირი ფერი შავი

მეტალო-პასტმასის ერთფრთიანი ფანჯარა (თეთრი ფერი)

ხელოვნური გრანიტი

მაღალხარისხიანი ფაქტურიანი ლესვა ფერი ოხრა RAL 1002

მეტალის მოაჯირი ფერი შავი

სექტორი 1. გ ბლოკი

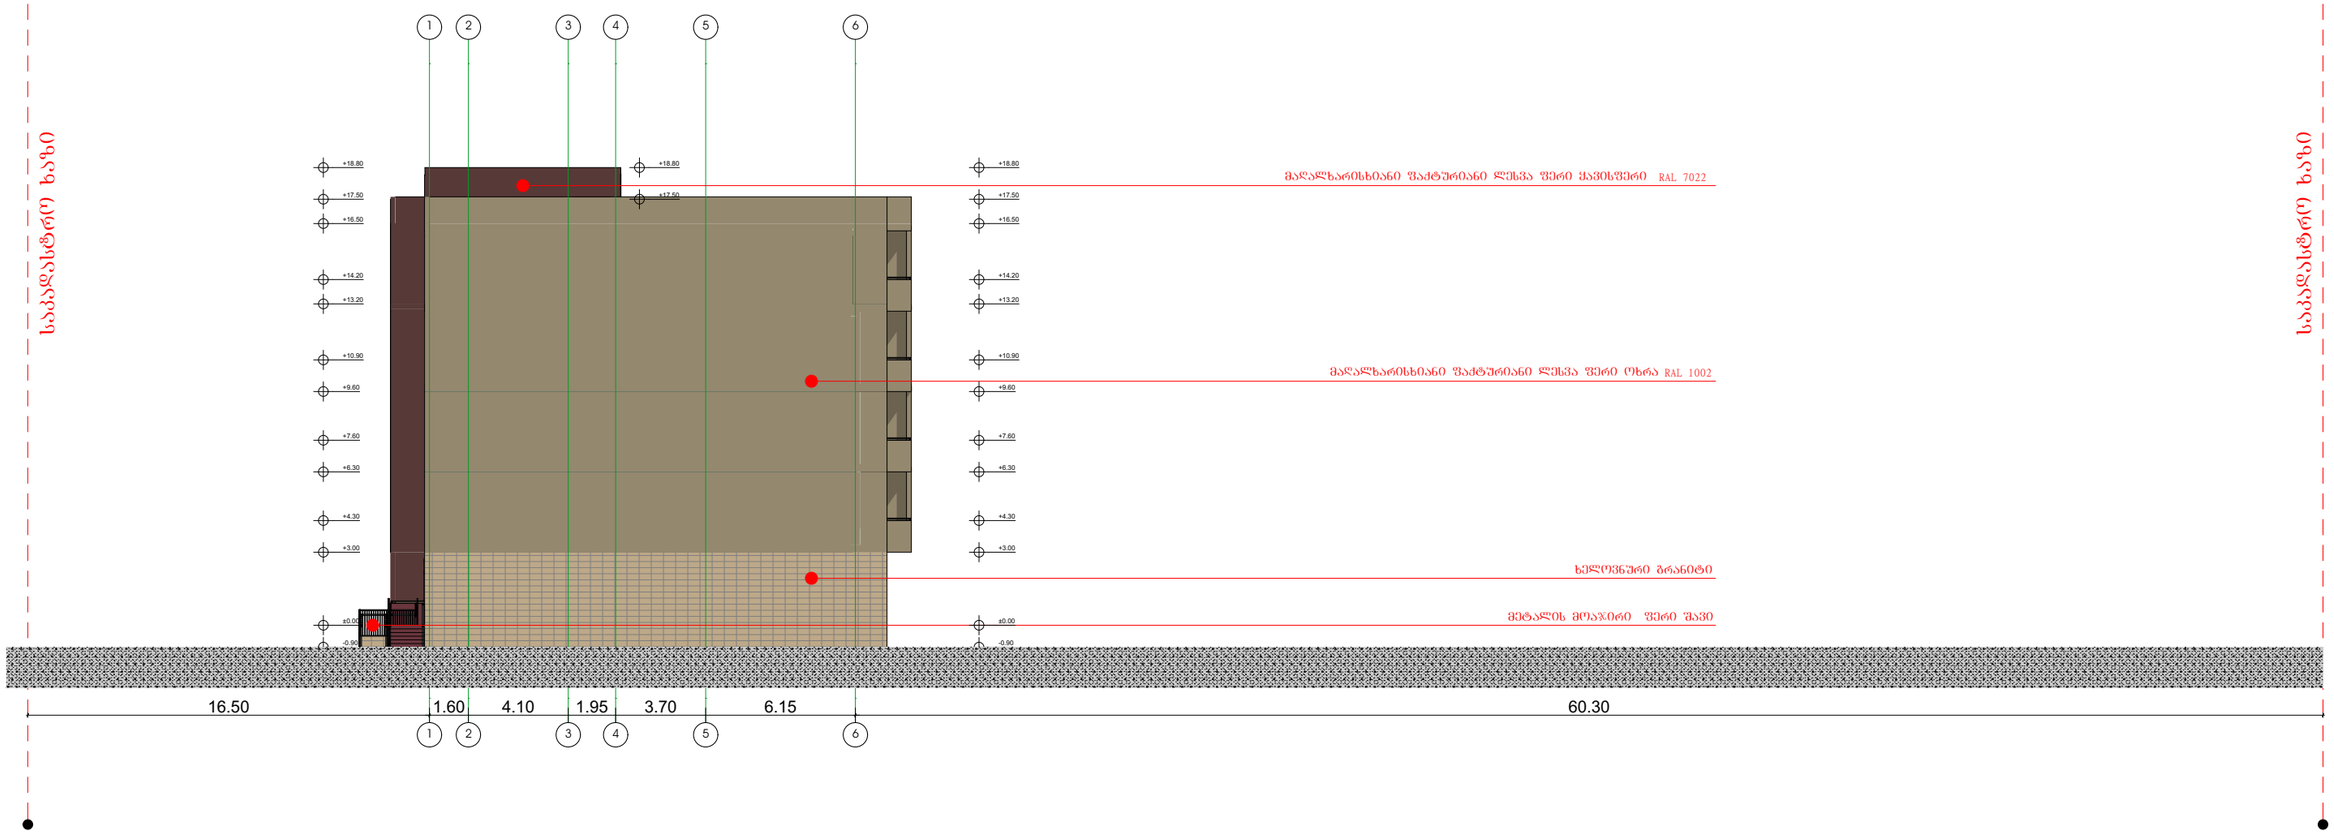

GSPublisherVersion 0.0.100.100

პირობითი აღნიშვნები: თანამდებობა ხელმოწერა

A-3

დირექტორი ა.ახვლედიანი

mT.
არქიტექტორი

პრ. ავტორი

მასშტაბი 1:200

გეგმა საპროექტო ორგანიზაცია მრავალბინიანი საცხოვრებელი სახლი გვარი

a.axvlediani
თარიღი 25.12.2018

დამკვეთი: პროექტი:

მისამართი: შ.პ.ს "ახვლედიანი"

ქ.თბილისი, ვარკეთილი 2- სა და ვაზისუბნის
აცხოვრებელ რაიონებს შორის,

(ნაკვეთი #14/140) ა.ახვლედიანი

1

1

2

2

3

3

4

4

5

5

6

6

1.60 4.10 1.95 3.70 6.15

-0.90

±0.00

+3.00

+4.30

+6.30

+7.60

+9.60

+10.90

+13.20

+14.20

+16.50

+17.50

+18.80

+17.50

+18.80

-0.90

±0.00

+3.00

+4.30

+6.30

+7.60

+9.60

+10.90

+13.20

+14.20

+16.50

+17.50

+18.80

16.50 60.30

საკადასტრო ხაზი

საკადასტრო ხაზი

ფასადი 1-6 ღერძებში

ხელოვნური გრანიტი

მაღალხარისხიანი ფაქტურიანი ლესვა ფერი ოხრა RAL 1002

მეტალის მოაჯირი ფერი შავი

მაღალხარისხიანი ფაქტურიანი ლესვა ფერი ყავისფერი RAL 7022

სექტორი 1. გ ბლოკი