ქ. თბილისის მუნიციპალიტეტის მერიის ტრანსპორტის საქალაქო სამსახურის უფროსი

---------- მ. მუმლაძე

/-------/----------/ 2018 წ.

ქ. თბილისის საკატრულო პოლიციის უფროსის მოადგილე

---------- ლ. ჯოხაძე

/-------/----------/ 2018 წ.

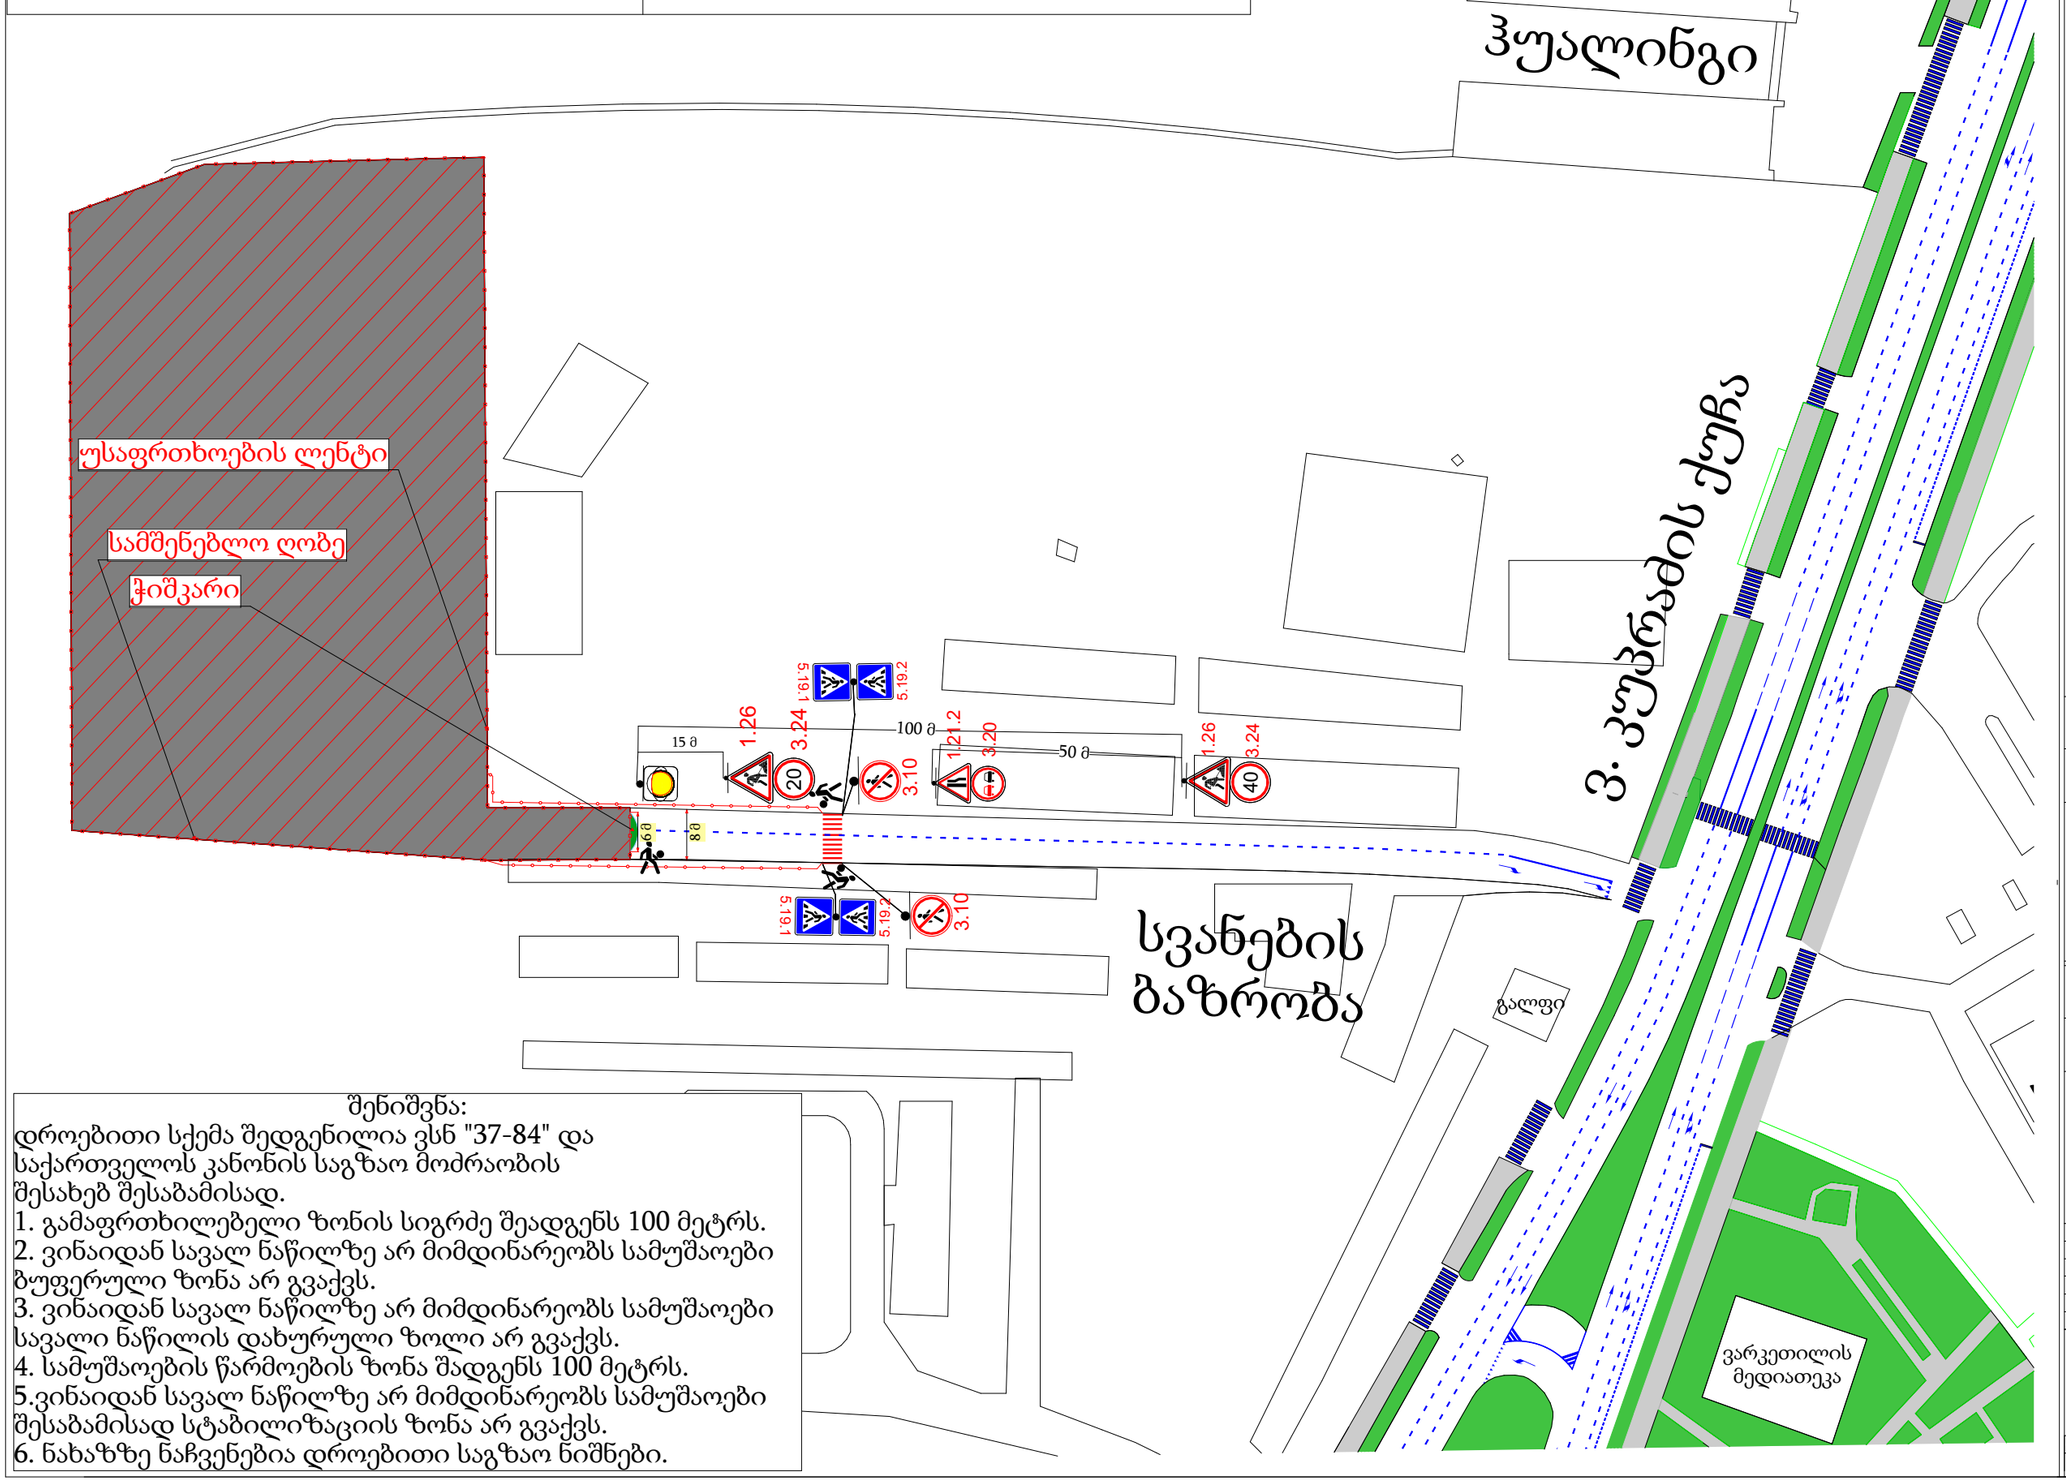

შენიშვნა:

დროებითი სქემა შედგენილია ვსნ "37-84" და საქართველოს კანონის საგზაო მოძრაობის შესახებ შესაბამისად.

1. გამაფრთხილებელი ზონის სიგრძე შეადგენს 100 მეტრს.
2. ვინაიდან სავალ ნაწილზე არ მიმდინარეობს სამუშაოები ბუფერული ზონა არ გვაქვს.
3. ვინაიდან სავალ ნაწილზე არ მიმდინარეობს სამუშაოები სავალი ნაწილის დახურული ზოლი არ გვაქვს.
4. სამუშაოების წარმოების ზონა შადგენს 100 მეტრს.
5.ვინაიდან სავალ ნაწილზე არ მიმდინარეობს სამუშაოები შესაბამისად სტაბილიზაციის ზონა არ გვაქვს.
6. ნახაზზე ნაჩვენებია დროებითი საგზაო ნიშნები.

ვარკეთილი

საგზაო მოძრაობის ორგანიზების ტექნიკური საშუალებები

	1.21.2	1 - ცალი
	1.26	2 - ცალი
	3.10	2 - ცალი
	3.20	1 - ცალი
20	3.24	1 - ცალი
40	3.24	1 - ცალი
	5.19.1	2 - ცალი
	5.19.2	2 - ცალი
	მოსაწყობი შესასვლელი	
	ყვითელი ციმციმა	1 - ცალი
	სამშენებლო ღობის განივი კვეთი	
	სამშენებლო ღობე	
	უსაფრთხოების ლენტი	
	3 მედროშე	

მისამართი:	ქ. თბილისში, ვარკეთილი 2-სა და ვაზისუბნის რაიონებს შორის (ს/კ:01.19.36.014.593)
დამკვეთი:	შ.პ.ს "დავიდე" (ს/კ 406112601)

საკადასტრო:	№01.19.36.014.593
სამშენებლო ობიექტის დანიშნულება:	ინდივიდუალური ერთბინიანი საცხოვრებელი სახლი

სამშენებლო ღობის დამონტაჟებისა და დემონტაჟის საგზაო მოძრაობის სქემა

დამკვეთი კომპანიის დირექტორი დირექტორი:	დვით ჭუმბურიძე (პ.ნ. 62001018116)	
შეასრულა:	ფიზიკური პირი ჯიორგი სიხვაძე (პ/ნ 01001071311)	

ფორმატი	მასშტაბი	თარიღი	ფურცელი 1
A 3	პირობითი	28.12.2018	

ქ. თბილისის მუნიციპალიტეტის მერიის ტრანსპორტის საქალაქო სამსახურის უფროსი

---------- მ. მუმლაძე

/-------/----------/ 2018 წ.

ქ. თბილისის საკატრულო პოლიციის უფროსის მოადგილე

---------- ლ. ჯოხაძე

/-------/----------/ 2018 წ.

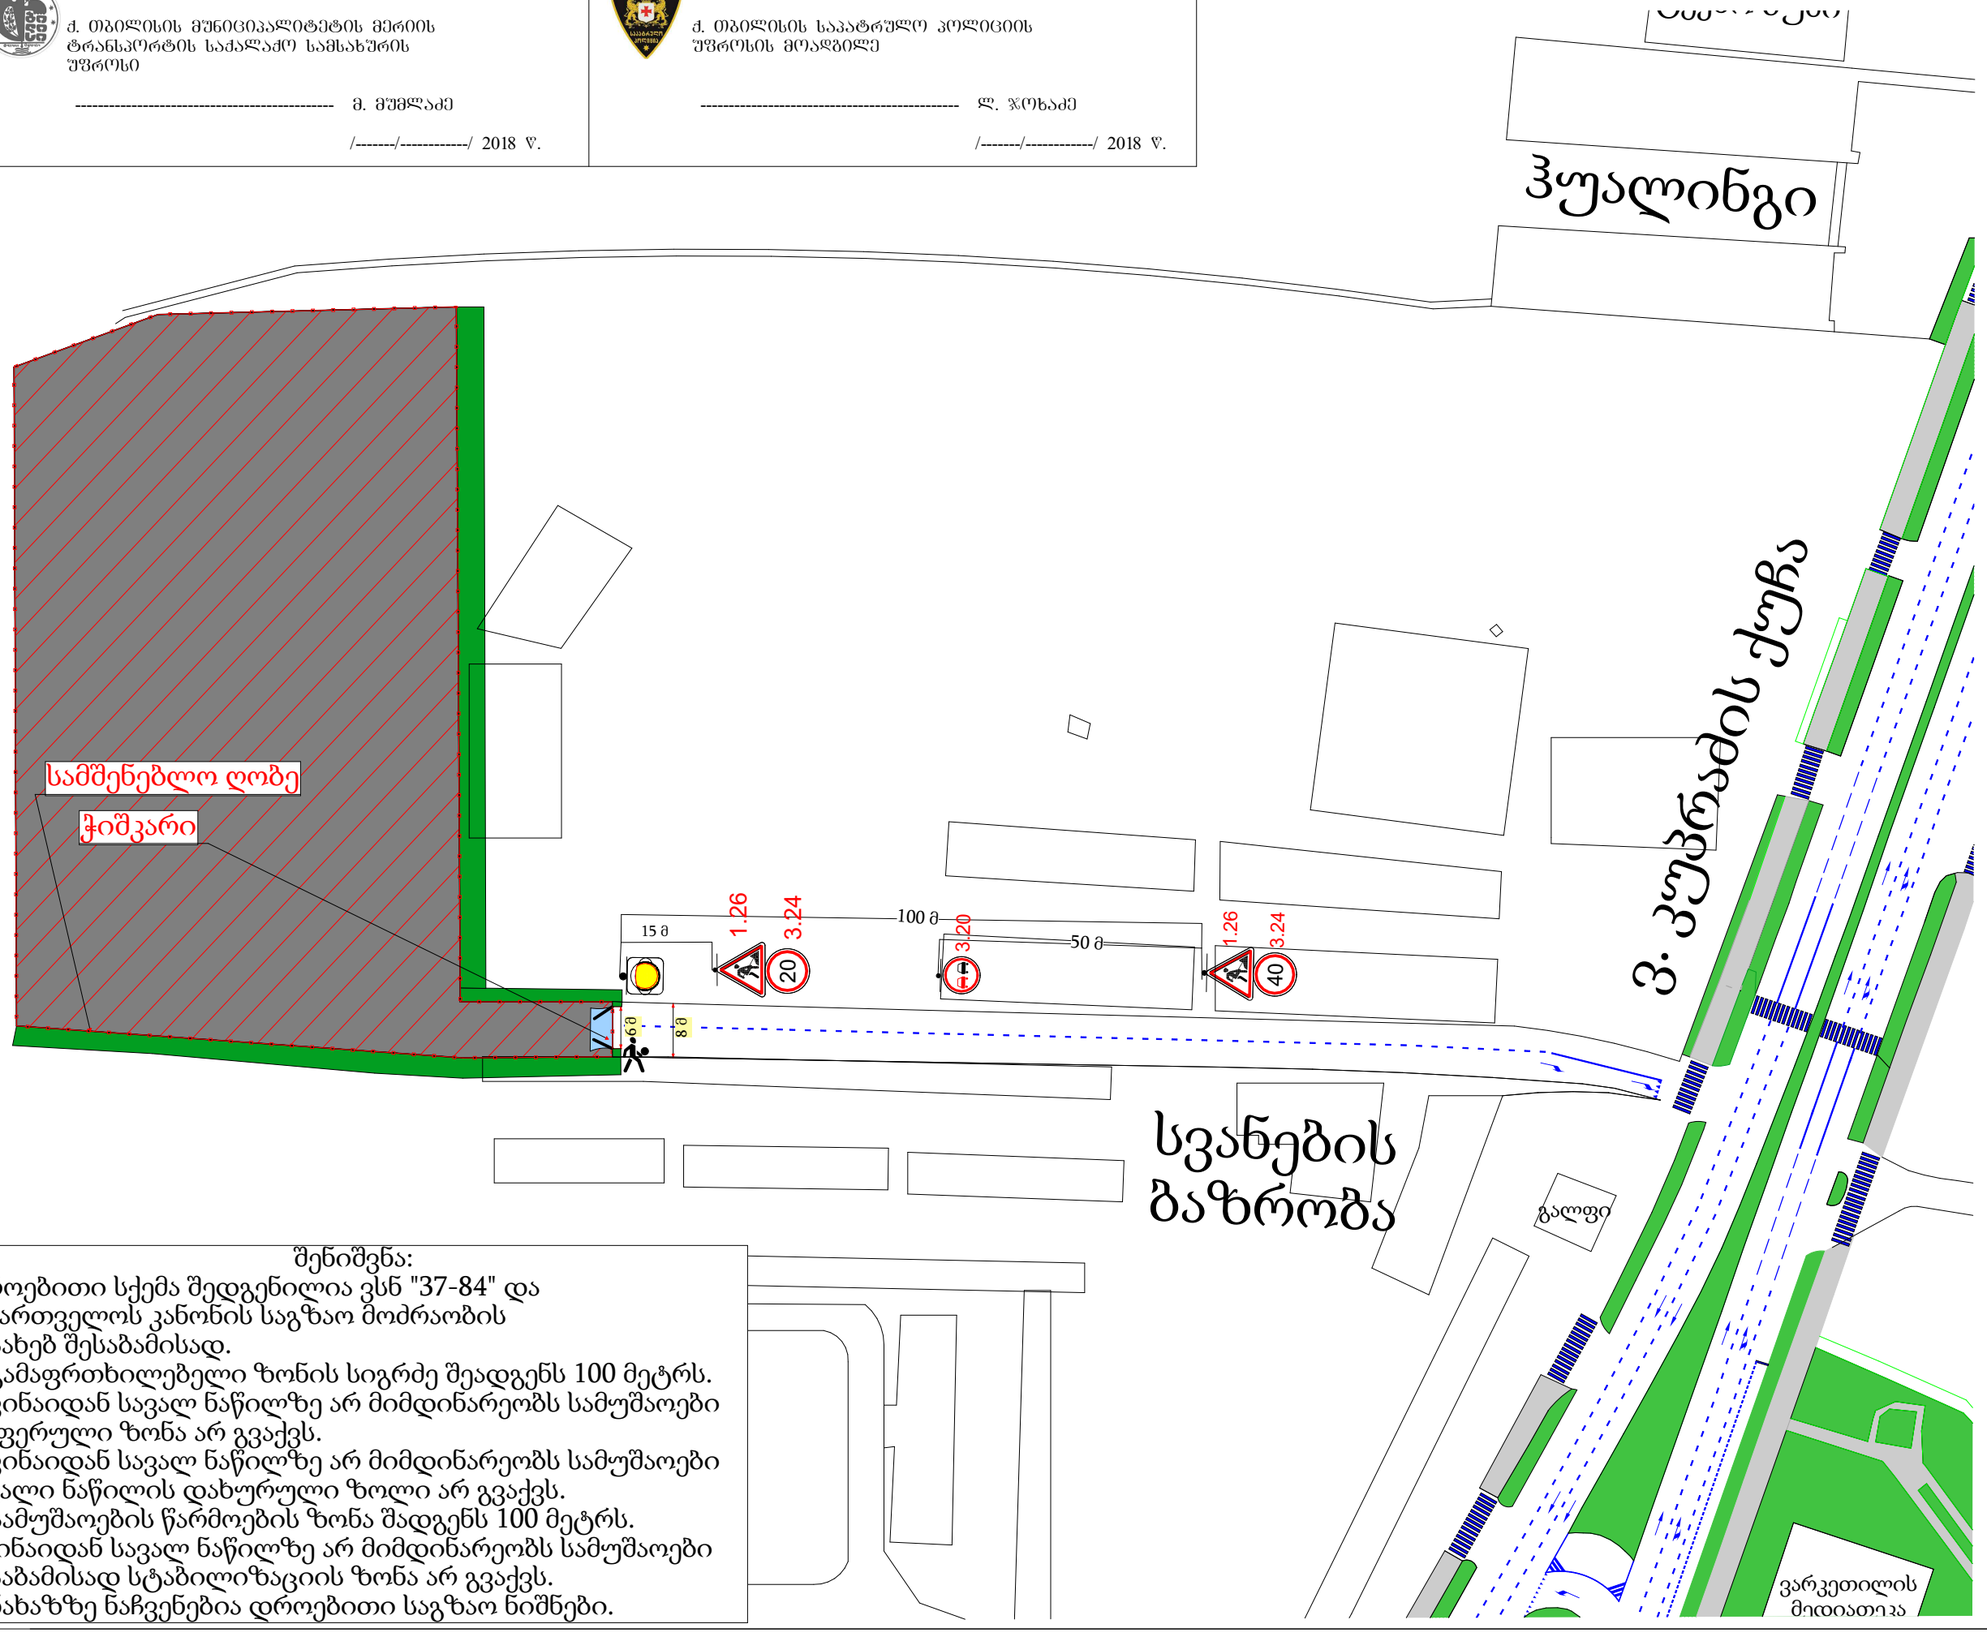

ვარკეთილი

საგზაო მოძრაობის ორგანიზების ტექნიკური საშუალებები

1.26	2 - ცალი	
3.20	1 - ცალი	
3.24	1 - ცალი	
3.24	1 - ცალი	
ყვითელი ციმციმა	1 - ცალი	
	სამშენებლო ღობის განივი კვეთი	
	სამშენებლო ღობის განივი კვეთი ნახაზზე	
	სამშენებლო ღობე	
	1 მედროშე	

მისამართი:	ქ. თბილისში, ვარკეთილი 2-სა და ვაზისუბნის რაიონებს შორის (ს/კ:01.19.36.014.593)
დამკვეთი:	შ.პ.ს "დავიდე" (ს/კ 406112601)
საკადასტრო:	№01.19.36.014.593
სამშენებლო ობიექტის დანიშნულება:	ინდივიდუალური ერთბინიანი საცხოვრებელი სახლი

საგზაო მოძრაობის ორგანიზების დროებითი სქემა

დაშკვეთი კომპანიის დირექტორი:	დვით ჭუმბურიძე (პ.ნ. 62001018116)	
შეასრულა:	ფიზიკური პირი გიორგი სისვაძე (პ/ნ 01001071311)	

ფორმატი	მასშტაბი	თარიღი	ფურცელი 2
A 3	პირობითი	28.12.2018	

შენიშვნა:

დროებითი სქემა შედგენილია ვსნ "37-84" და საქართველოს კანონის საგზაო მოძრაობის შესახებ შესაბამისად.

1. გამაფრთხილებელი ზონის სიგრძე შეადგენს 100 მეტრს.
2. ვინაიდან სავალ ნაწილზე არ მიმდინარეობს სამუშაოები ბუფერული ზონა არ გვაქვს.
3. ვინაიდან სავალ ნაწილზე არ მიმდინარეობს სამუშაოები სავალი ნაწილის დახურული ზოლი არ გვაქვს.
4. სამუშაოების წარმოების ზონა შადგენს 100 მეტრს.
5. ვინაიდან სავალ ნაწილზე არ მიმდინარეობს სამუშაოები შესაბამისად სტაბილიზაციის ზონა არ გვაქვს.
6. ნახაზზე ნაჩვენებია დროებითი საგზაო ნიშნები.

ქ. თბილისის მუნიციპალიტეტის მერიის ტრანსპორტის საქალაქო სამსახურის უფროსი

---------- მ. მუმლაძე

/-------/----------/ 2018 წ.

ქ. თბილისის საკატრულო პოლიციის უფროსის მოადგილე

---------- ლ. ჯოხაძე

/-------/----------/ 2018 წ.

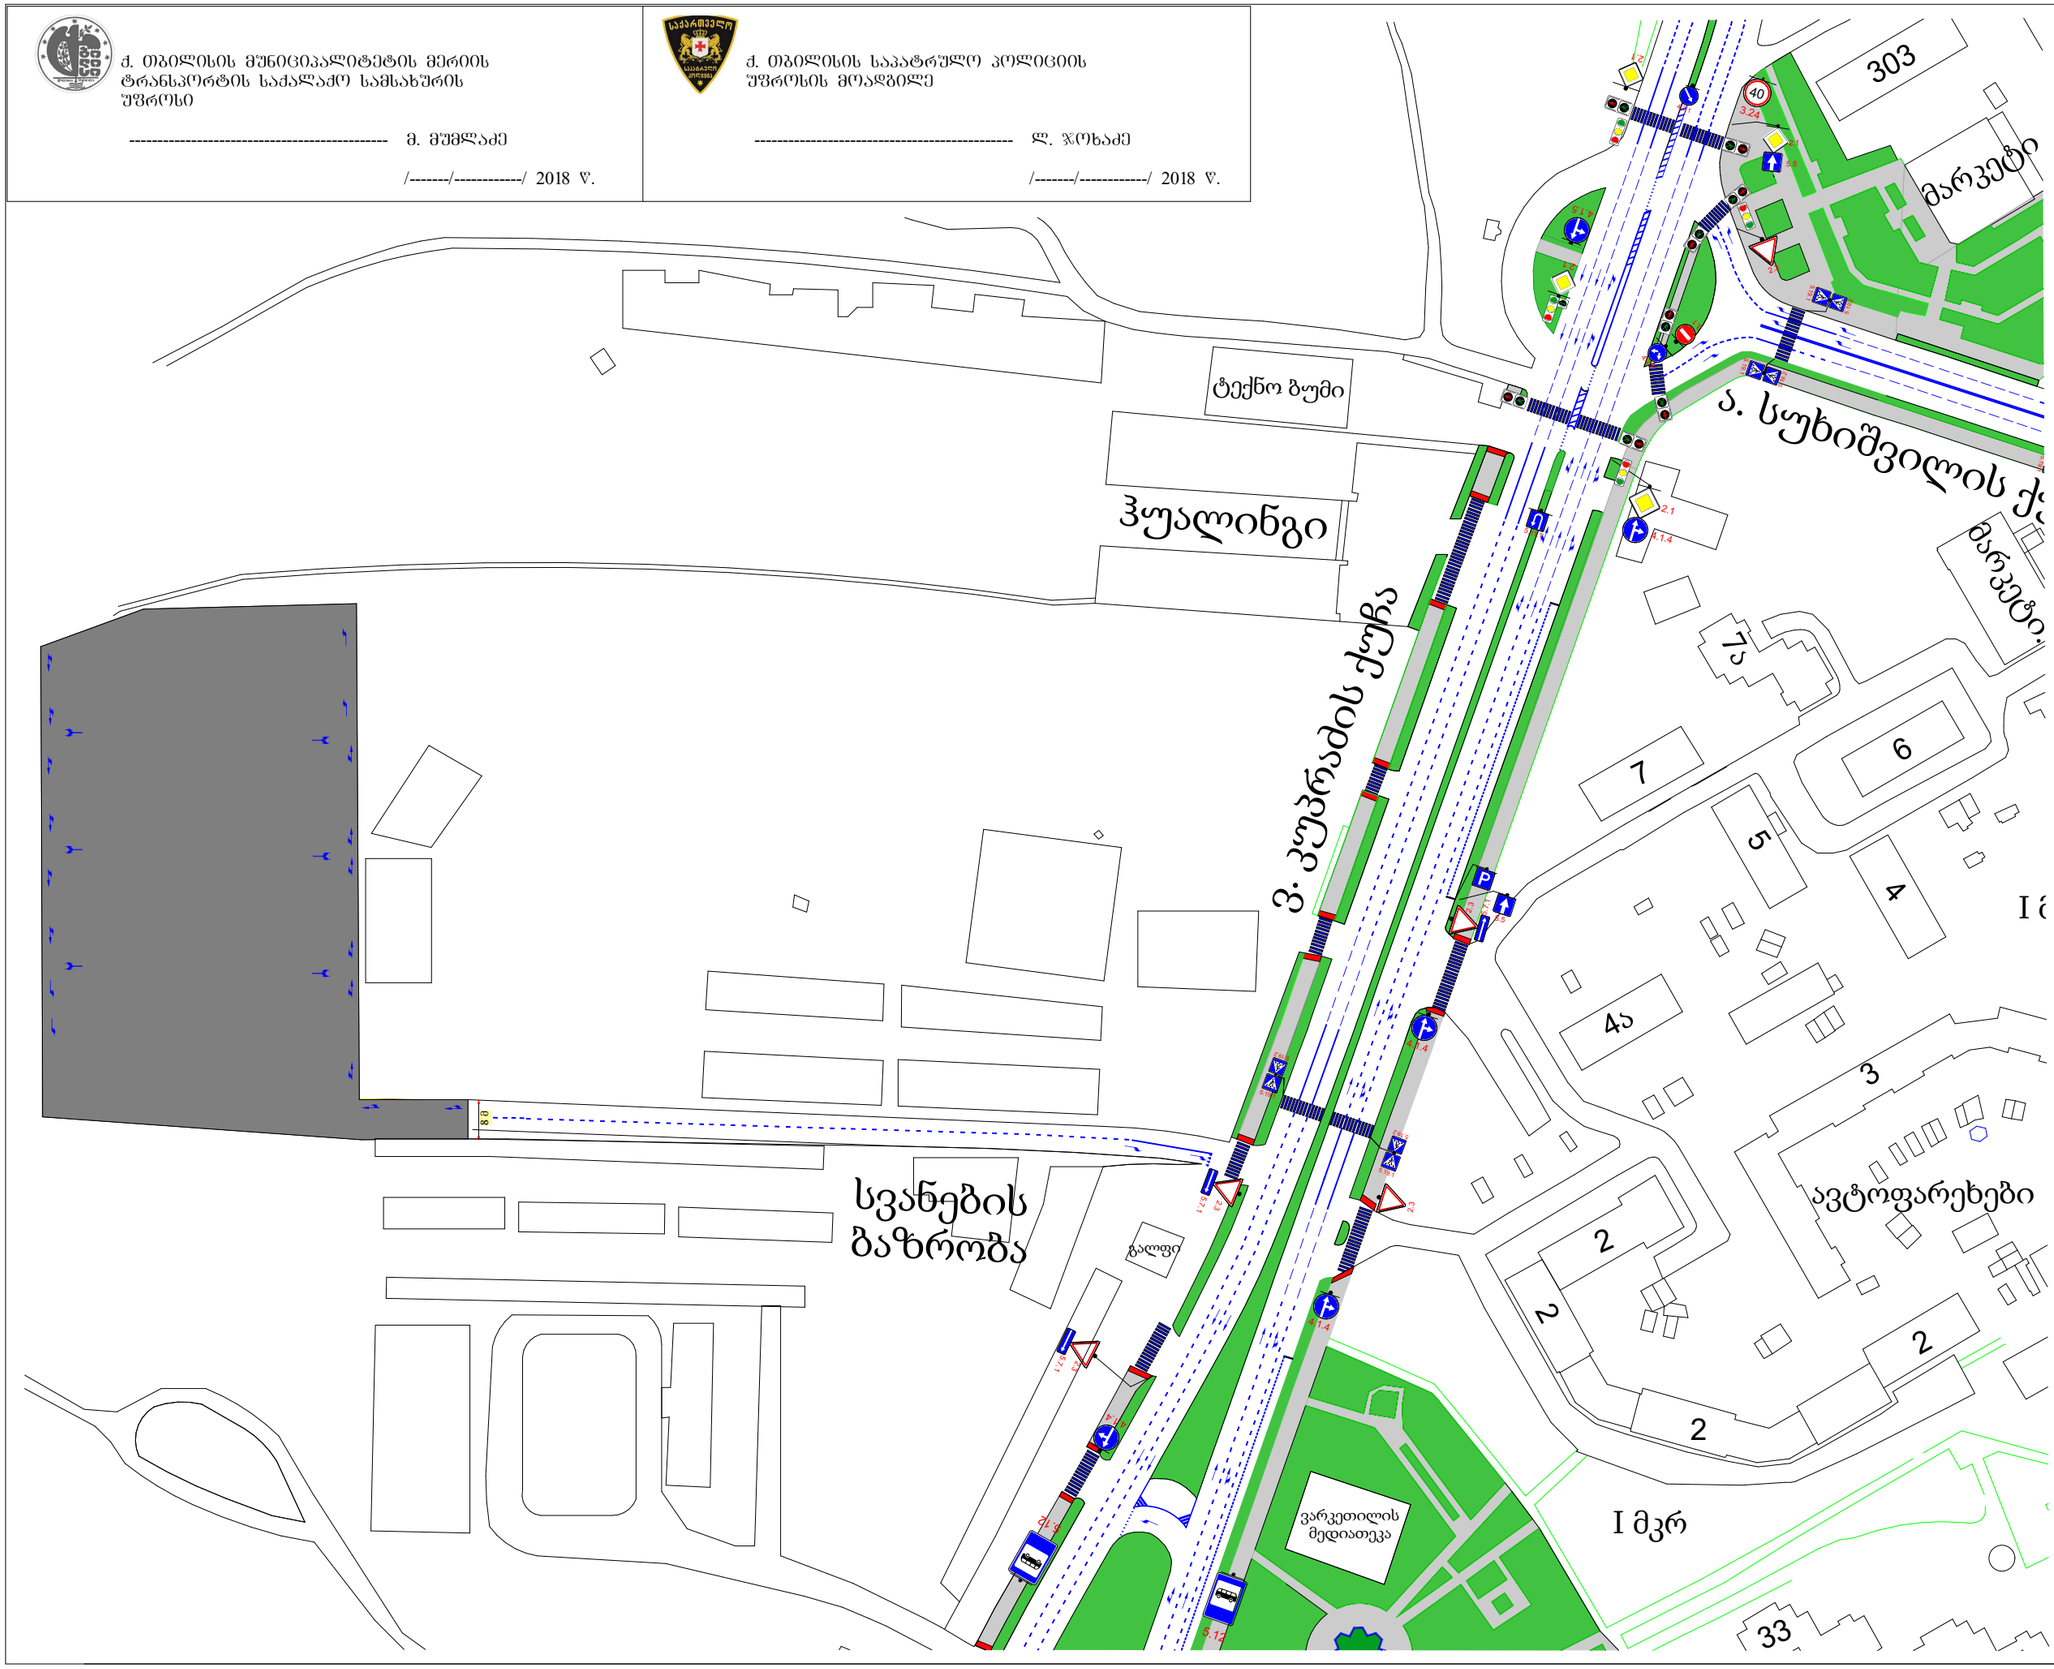

ვარკეთილი

საგზაო მოძრაობის ორგანიზების ტექნიკური საშუალებები

2.1	4 - ცალი
2.3	5 - ცალი
3.24	1 - ცალი
3.1	1 - ცალი
4.1.4	4 - ცალი
4.1.5	1 - ცალი
4.2.1	1 - ცალი
4.2.3	1 - ცალი
5.5	2 - ცალი
5.7.1	3 - ცალი
5.11.1	1 - ცალი
5.12	2 - ცალი
7.4	1 - ცალი

პანტუსები შშმ პირებისათვის

მისამართი:	ქ. თბილისში, ვარკეთილი 2-სა და ვაზისუბნის რაიონებს შორის (ს/კ:01.19.36.014.593)
დამკვეთი:	შ.პ.ს "დავიდე" (ს/კ 406112601)
საკადასტრო:	№01.19.36.014.593
სამშენებლო ობიექტის დანიშნულება:	ინდივიდუალური ერთბინიანი საცხოვრებელი სახლი

საგზაო მოძრაობის ორგანიზების მუდვი სქემა

დაპროექტი კომპანიის დირექტორი დირექტორი:	დვით ჭუმბურიძე (პ.ნ. 62001018116)	
შეასრულა:	ფიზიკური პირი გიორგი სიბვაძე (პ/ნ 01001071311)	

ფორმატი	მასშტაბი	თარიღი	ფურცელი 3
A 3	პირობითი	28.12.2018	