არსებული გეგმა
მასშ. 1:500

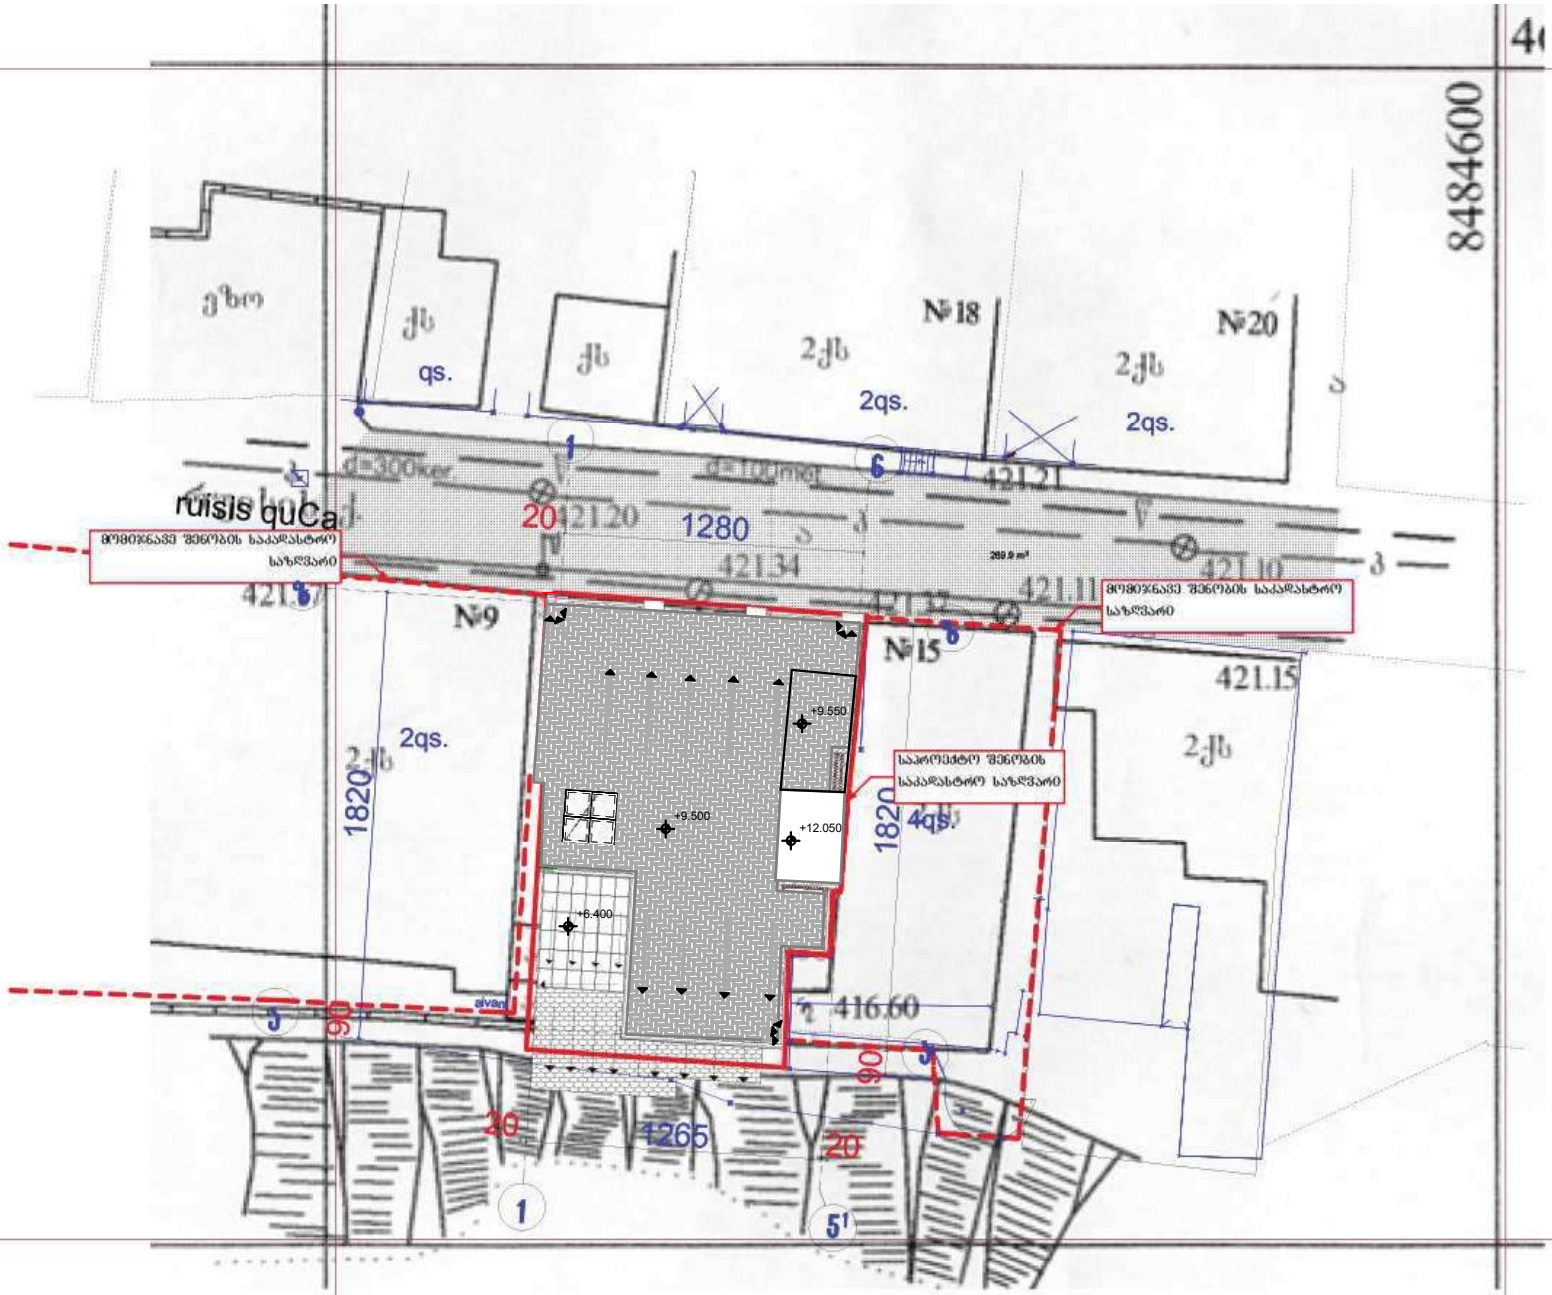

საპროექტო განგებგმა
მასშ. 1:500

