

მრავალფუნქციური შენობა

ექსპლიკაცია

	საკადასტრო საზღვარი
-3.000	ნიშნული გეგმაზე
1	ჰარაინგის ნუმერაცია
1 A-2	ჭრილის ხაზი
	კედლის ცეცხლმედეგობის ხარისხი 1 საათი
	კედლის ცეცხლმედეგობის ხარისხი 2 საათი
	გასასვლელამდე სავალი მანძილი
	მისაწვდომი სვლაგეზი
6 სართ (ნ.მ.6 +24.900) (ს.ზ.6 +24.800)	ნიშნული ჭრილზე, ფასადზე
	გაძლიერებული ბეტონის სტრუქტურული ელემენტები 3 სთ-იანი ხანძარმედეგობით (სვეტი, კოჭი, დიაფრაგმა, იატაკისა და სახურავის ანაწყობი)
	ბეტონის ბლოკის კედელი
	შახტის აღმნიშვნელი
1	ღერძის ხაზი
L=11.8 m 10%	პანდუსის ქანობის მაჩვენებელი
	თავშეყრის დაკავებულობა (თ3-2; თ3-3; თ3-5)
	სავაჭრო დაკავებულობა (ს3)
	დამხმარე დაკავებულობა (დს)
	საქსმიანი დაკავებულობა (სქ)
	სასაწყობო დაკავებულობა (ს6-2)

დეტალის ნიშანი
დეტალის ნომერი
ფურცლის ნომერი
დეტ 00

ძირითადი გეგმა

შემსრულებელი

შპს "ლენდ მარკ პროჯექტი"

ვაჟა-ფშაველას მე-2 კვარტალი. 11ბ, საქართველო თბილილისი
ტელ:+995 032 222 00 88

ძირითადი შენიშვნები


პროექტი:

მრავალფუნქციური შენობა აჭარის შესახვევში

TITLE:

გენგეგმა

SEAL:		
	შეასრულა: ხ.პიკალიშვილი	ხელმოწერა:
	შეამოწმა: ი.ჩირაძე	ხელმოწერა:
	თარიღი:	07.05.2018
	მასშტაბი: 1:500	SHEET NO:
ნახაზის ნომ:	ფორმატი: A2	რევიზია:	სტადია: ს.პ

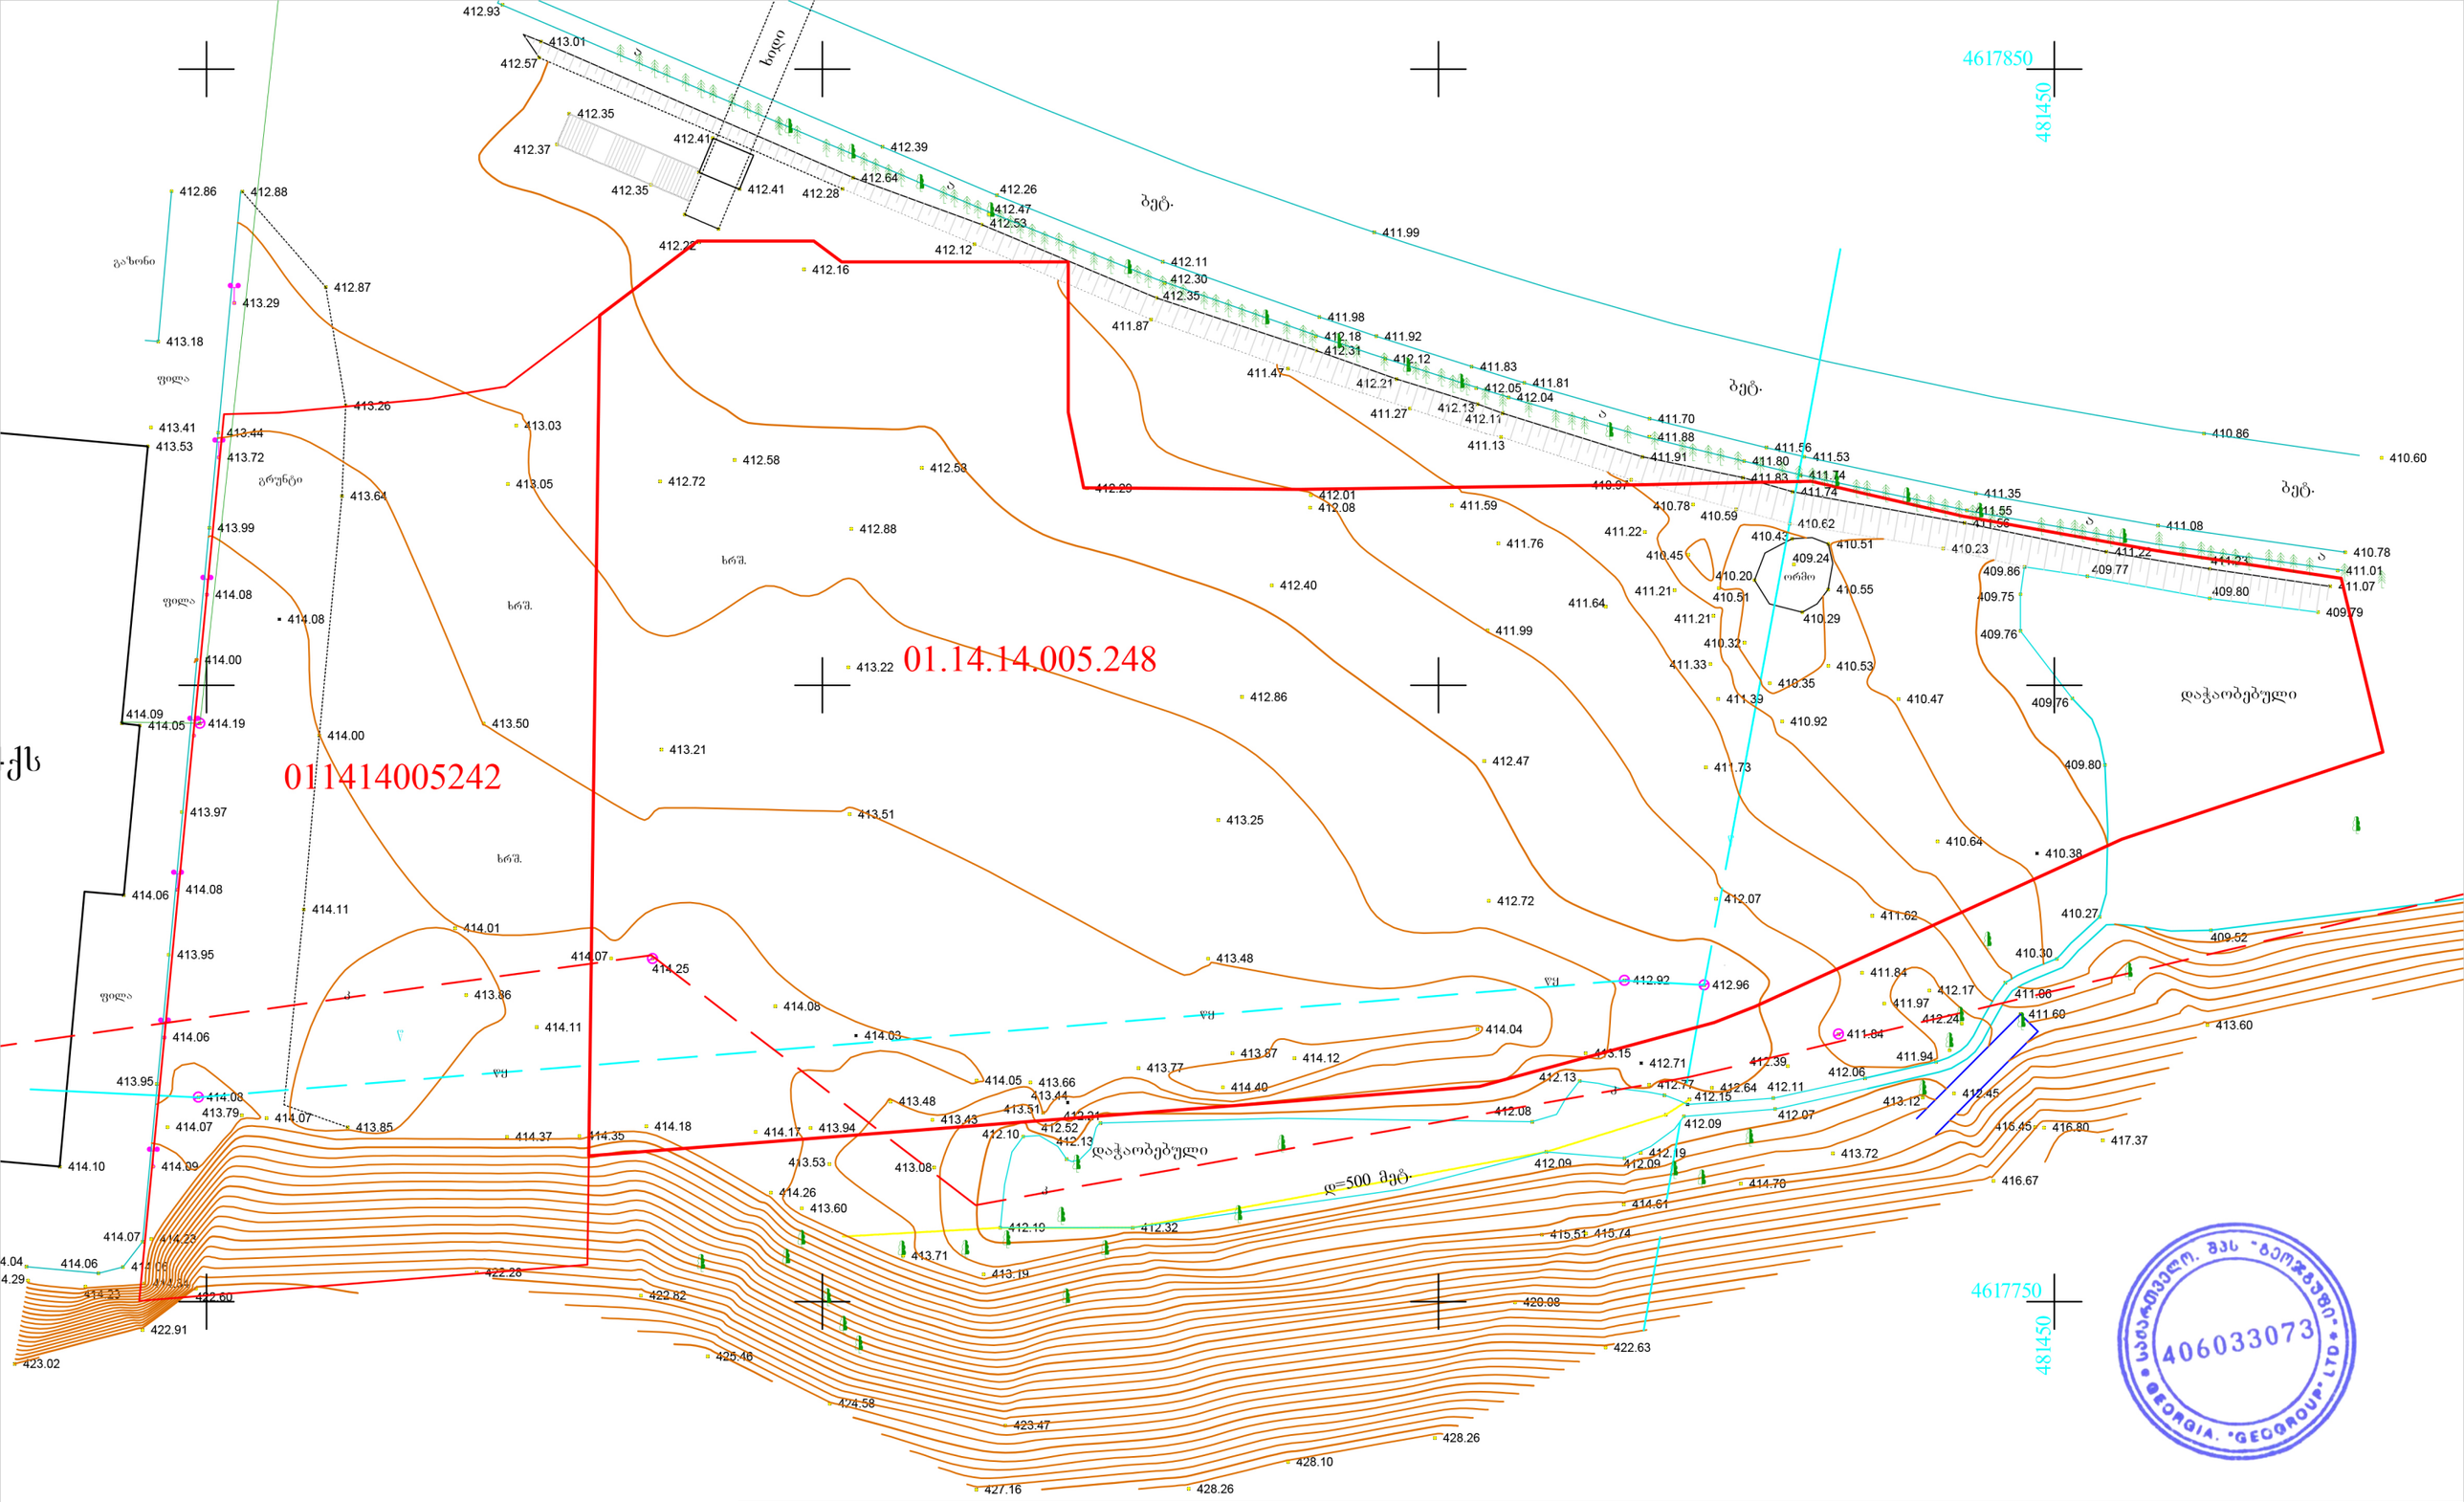

საქართველო. შპს "გეოჯგუფი" 406033073 GEORGIA. "GEOGROUP" LTD.

წყ წყალგაყვანილობა
გ გაზი
კ კანალიზაცია
კ კაშირგაბმულობა
ელ. ქსელები
სკ სანიაღვრე

UTM (საერთაშორისო) სისტემის კოორდინატები
არასაცხოვრებელი შენობა
საცხოვრებელი შენობა
შენებადი ნაგებობა
ფარდული
სატრანსფორმატორო ჯიხური
რეზერვუარი
ბორდიური
ღობე
კედელი
რკინიგზა
მაღალი ძაბვის ელექტრო გადამცემი ხაზი
ხეები
სამოვალელურეო ჭები
რქლიეული

ტოპო გადაღება

ობიექტის დასახელება მისამართი	ატენის ძუძის შესახვევი	შ.პ.ს. „გეოჯგუფი“	
		დირექტორი	ი. უგრეხელიძე
		შეასრულა	გ. ჟორჟოლიანი
		მასშტაბი 1:500	გაიცა: 05.06.2017