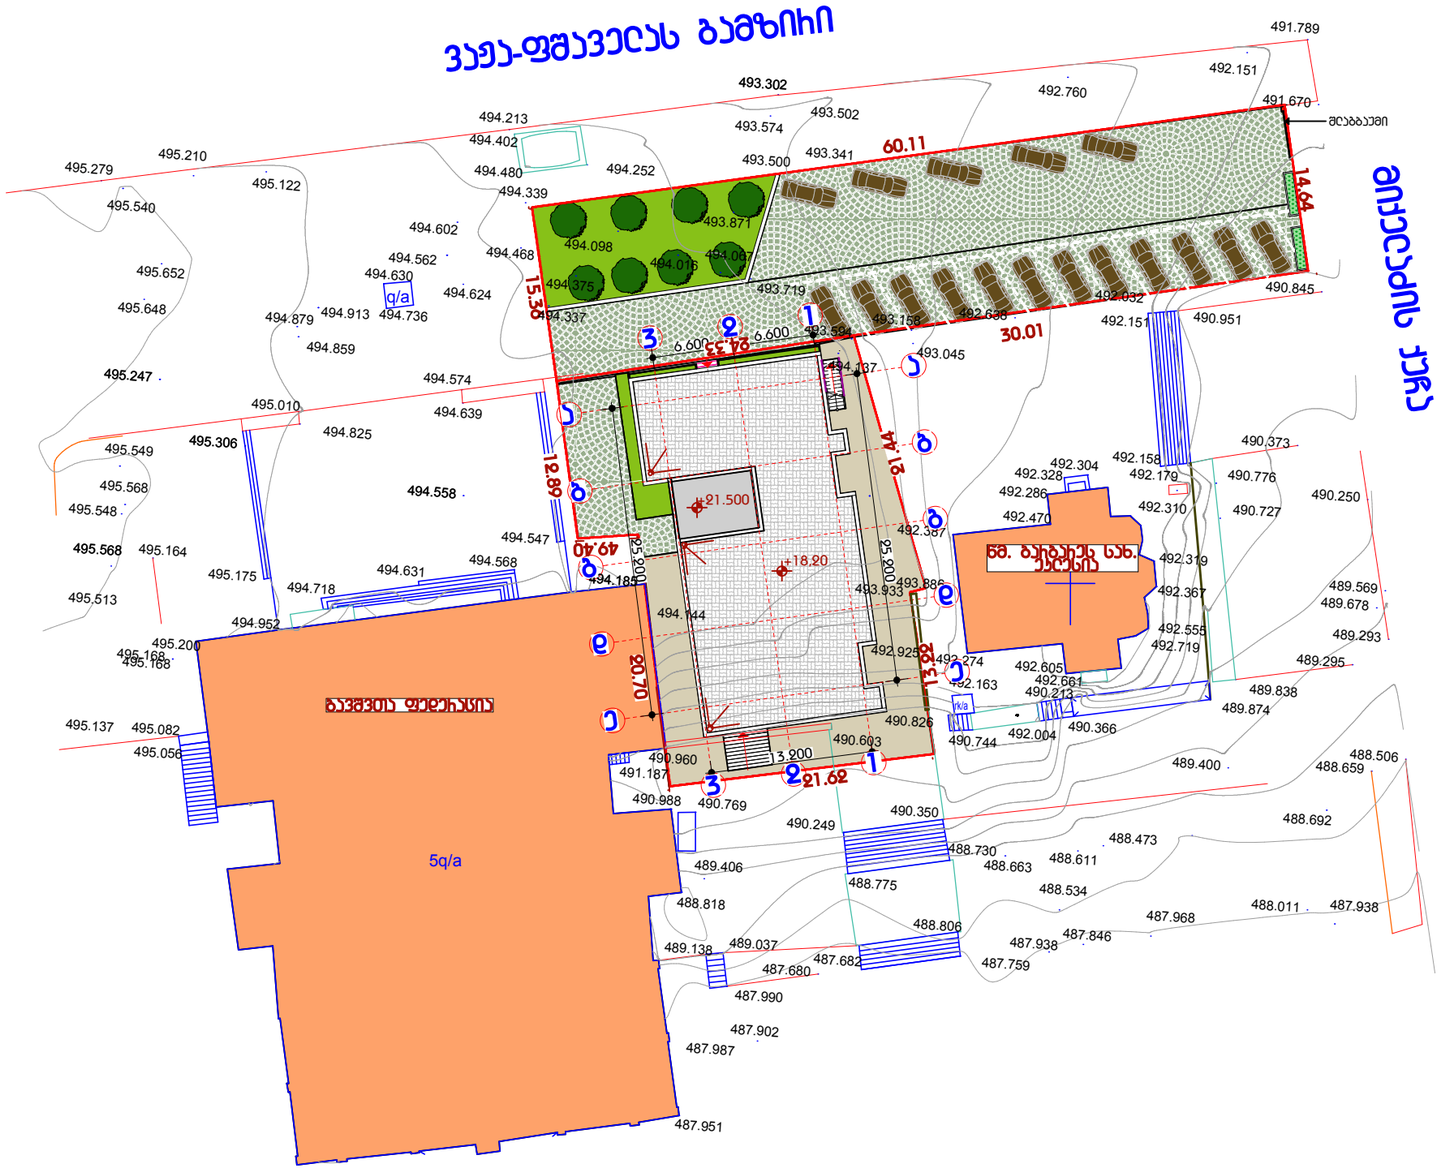

დირექტორი	გ.ზაქაიძე		დამკვეთი ამხანაგობა «ახალი თბილისი»			
პრ.არქიტექტორი	გ.ზაქაიძე		მრავალფუნქციური შენობა ქ. თბილისში ვაჟა-ფშაველას №76/ბ	სტადია	ფურცელი	ფურცლები
	ნ.კაპანაძე			არ/პ		19
კონსტრუქტორი	მ.საველიძე		ბენბებმა მ 1:500	შ.პ.ს.«ტიფლის ბილდინგი»		
დაამუშავა	ნ.კაპანაძე					