




პროექტი ქ.თბილისი, ნუცუბიძის IV მ/რ №13-ის მიმდებარედ	მასშტაბი 1:250	შურცელი A3	თარიღი 2019
	დირექტორი	ა. ზერეკიძე	
ნახაზი ფასადი ა-ე'	არქიტექტორი	გ. ნანსქანი	
	3D ვიზუალიზაცია	დ. პაპიძე	

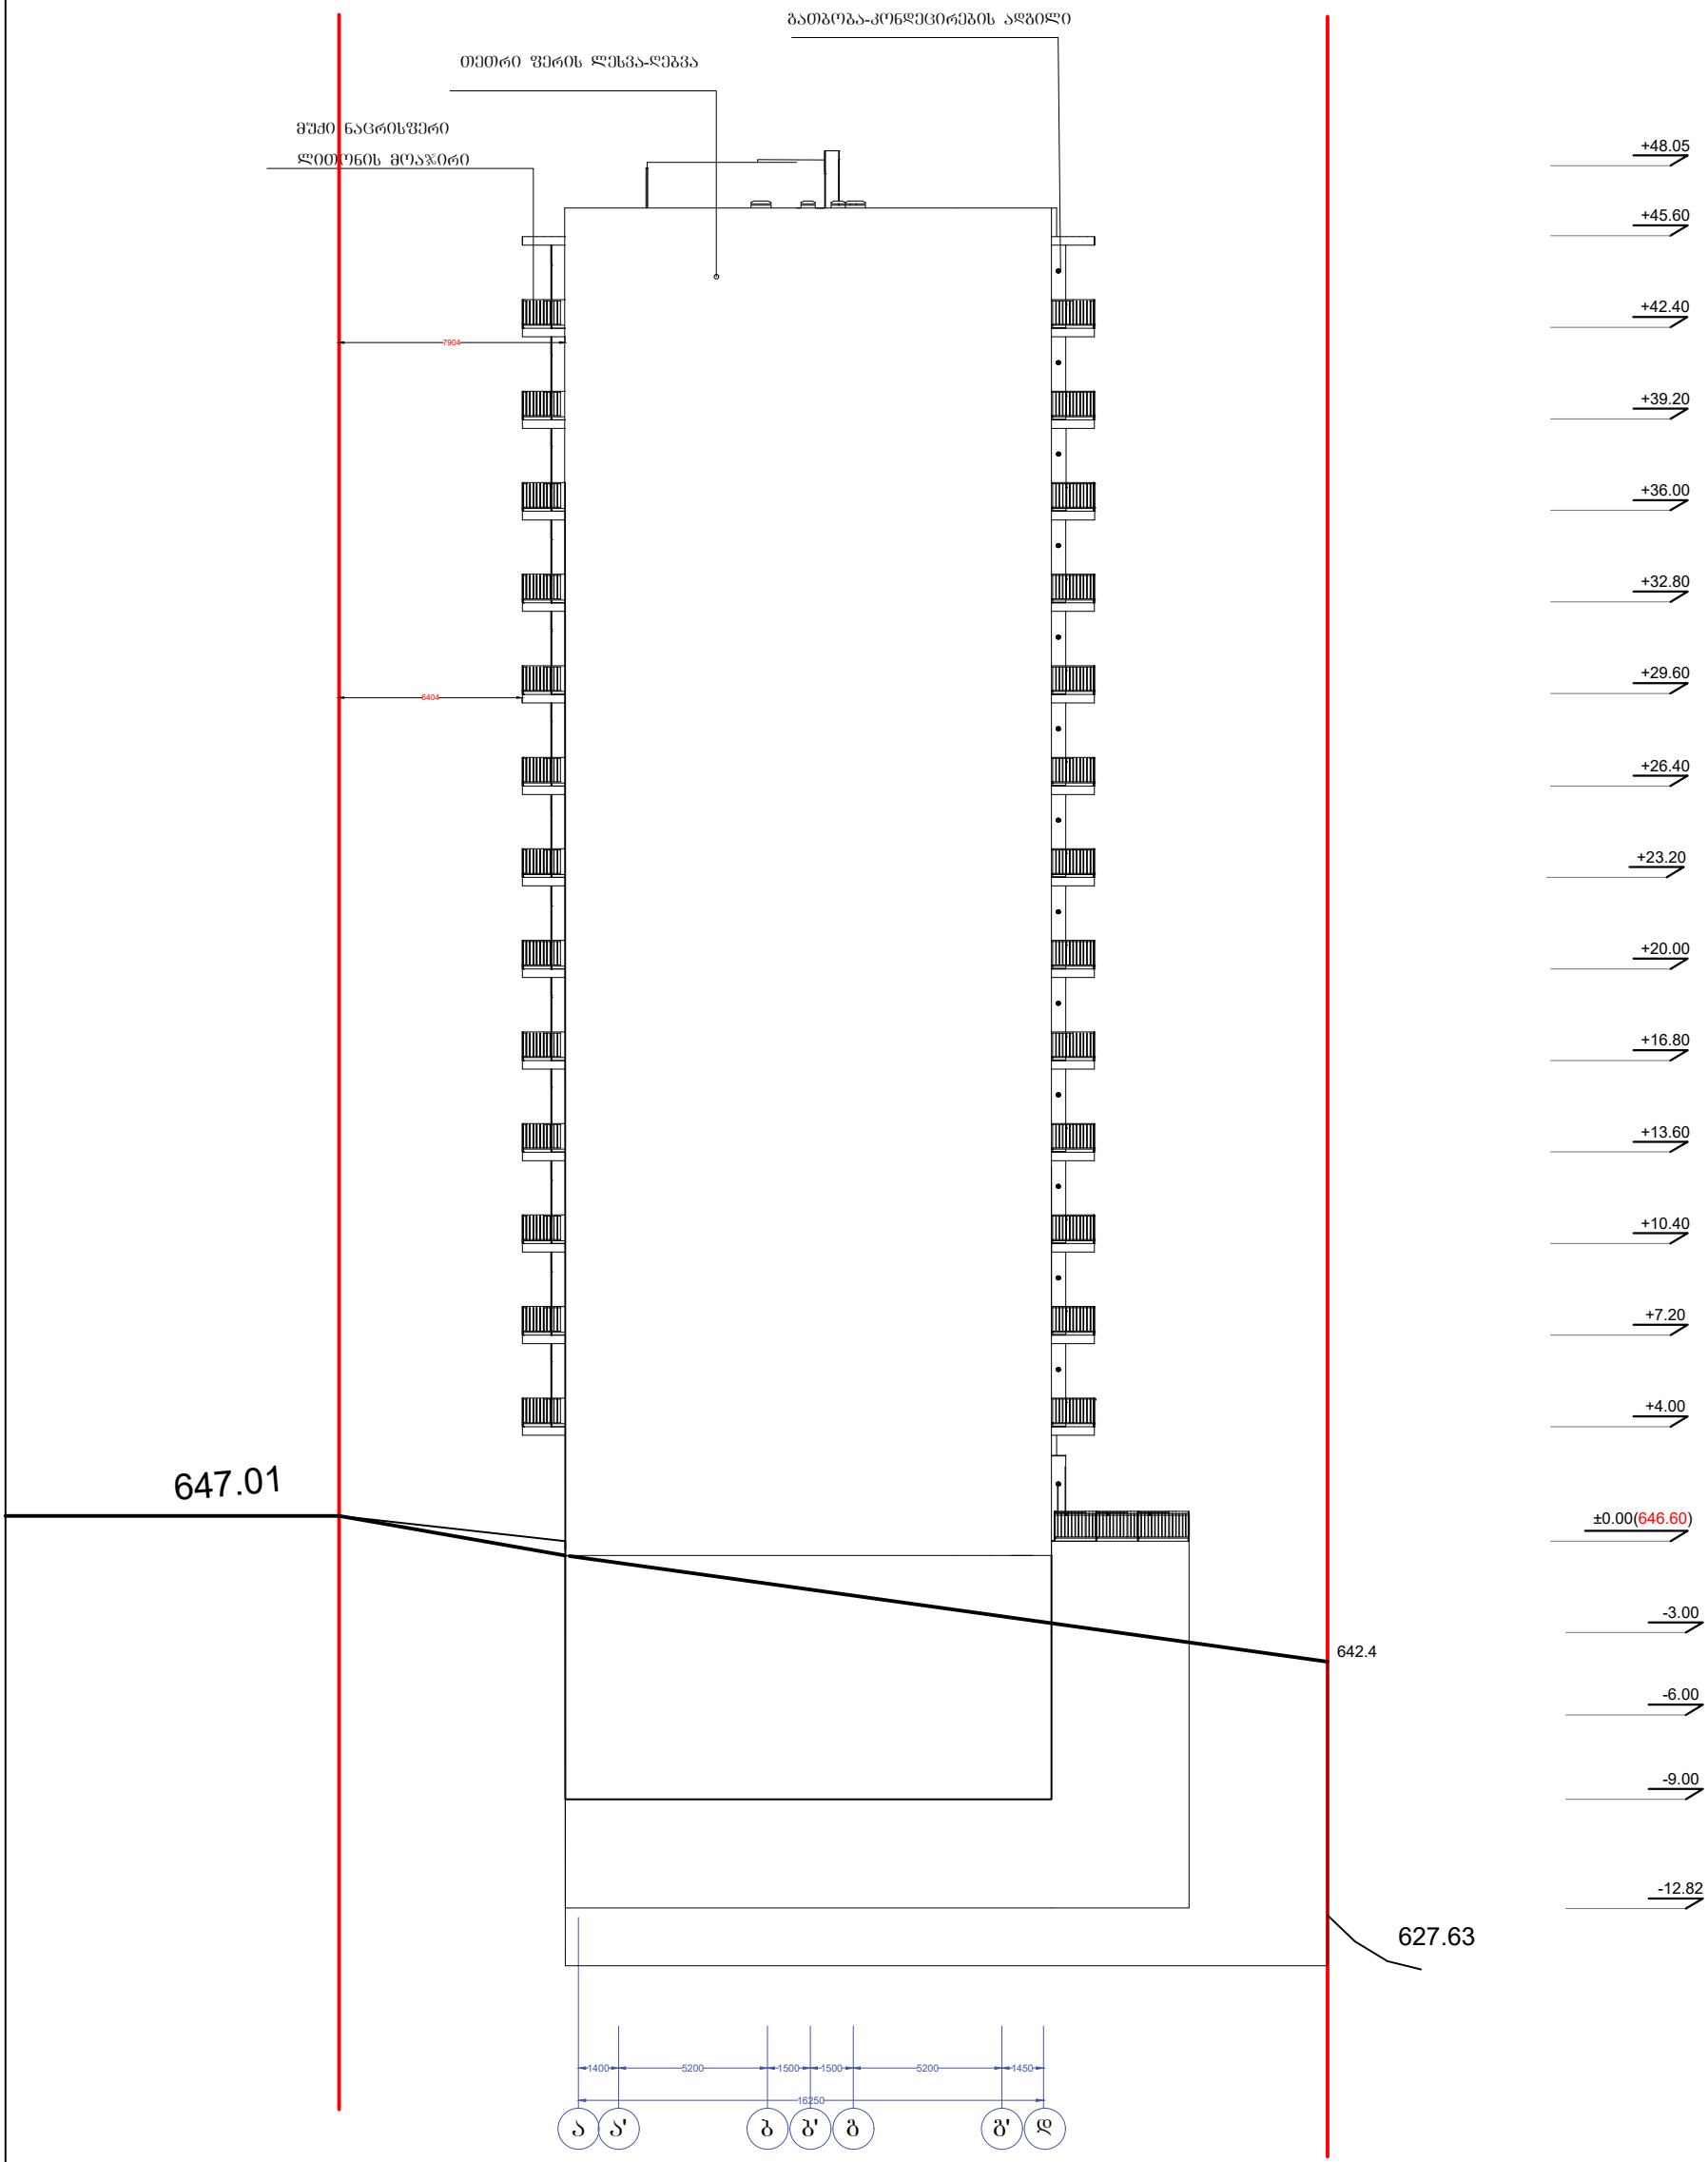

პროექტი ქ.თბილისის, ნუცუბიძის IV მ/რ №13-ის მიმდებარედ	მასშტაბი 1:250	ფურცელი A3	თარიღი 2019
	დირექტორი	ა. ზერეკიძე	
ნახაზი ფასადი 6-1	არქიტექტორი	გ. ნანსქანი	
	3D ვიზუალიზაცია	დ. კაკიძე	

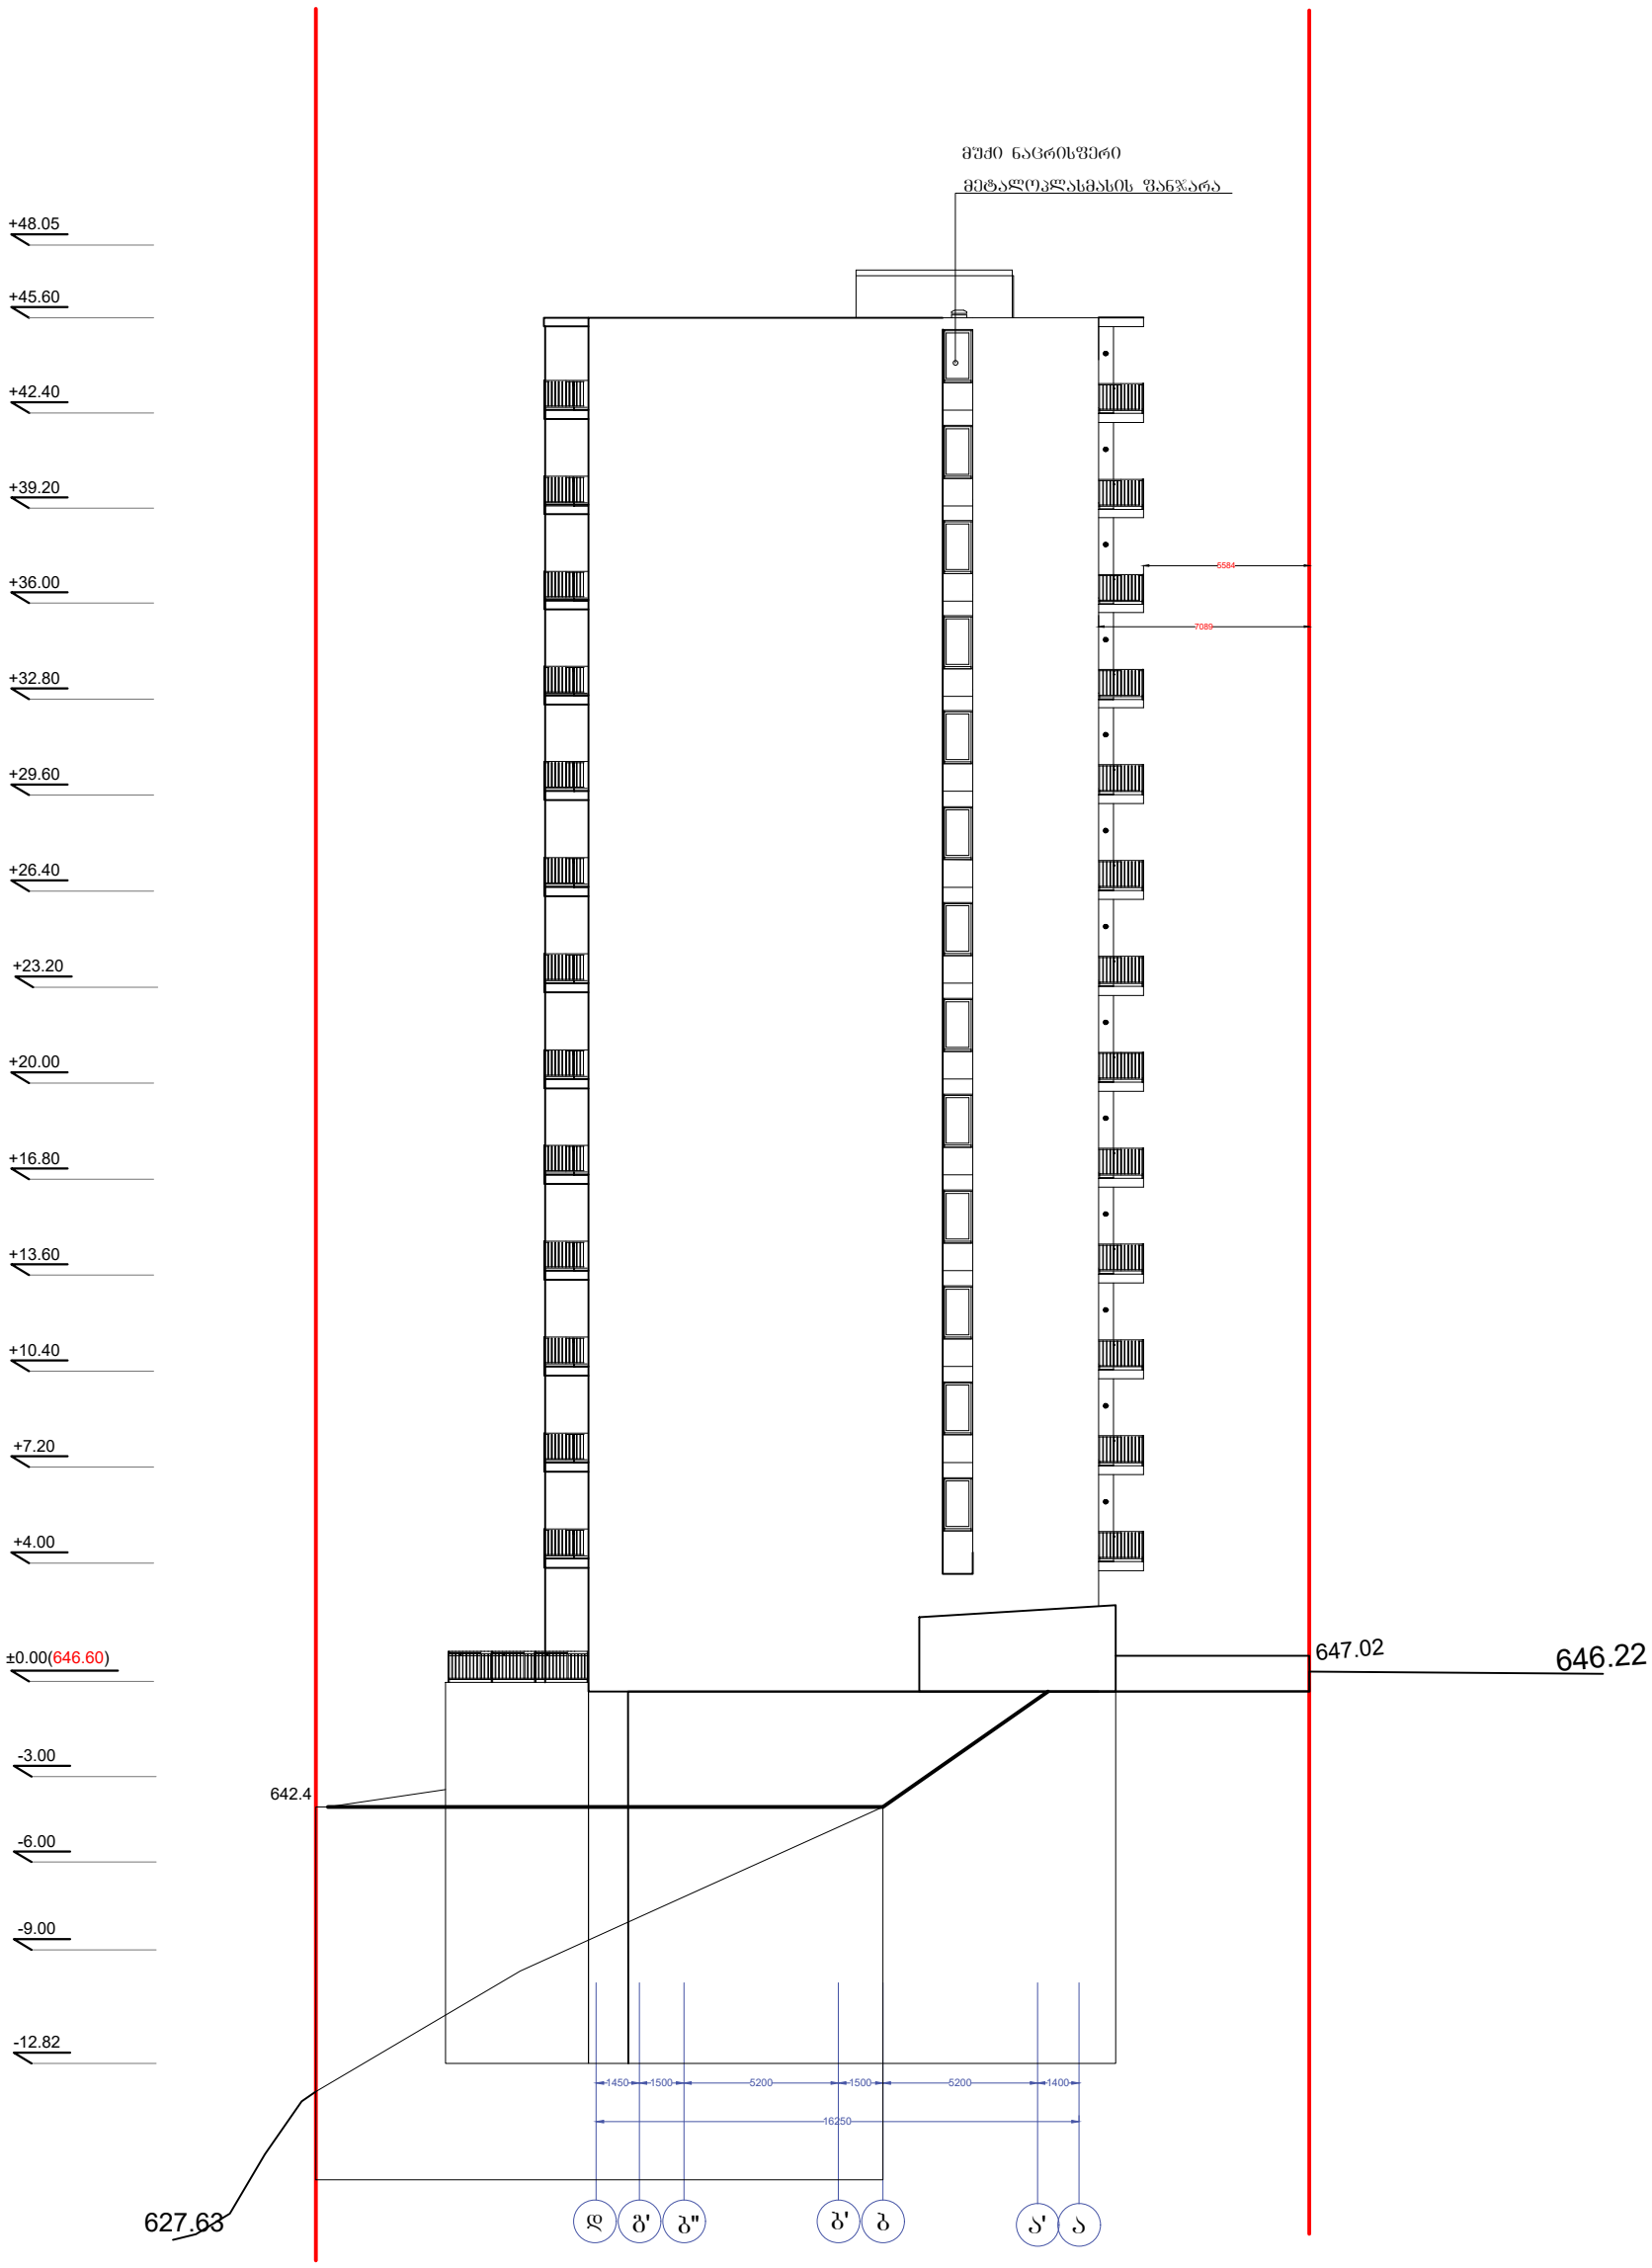

პროექტი ქ.თბილისს, ნუცუბიძის IV მ/რ №13-ის მიმდებარედ	მასშტაბი 1:250	ფურცელი A3	თარიღი 2019
	დირექტორი	ა. ზერეკიძე	
ნახაზი ფასადი ე'-ა	არქიტექტორი	გ. ნანსყანი	
	3D ვიზუალიზაცია	დ. კაკიძე	

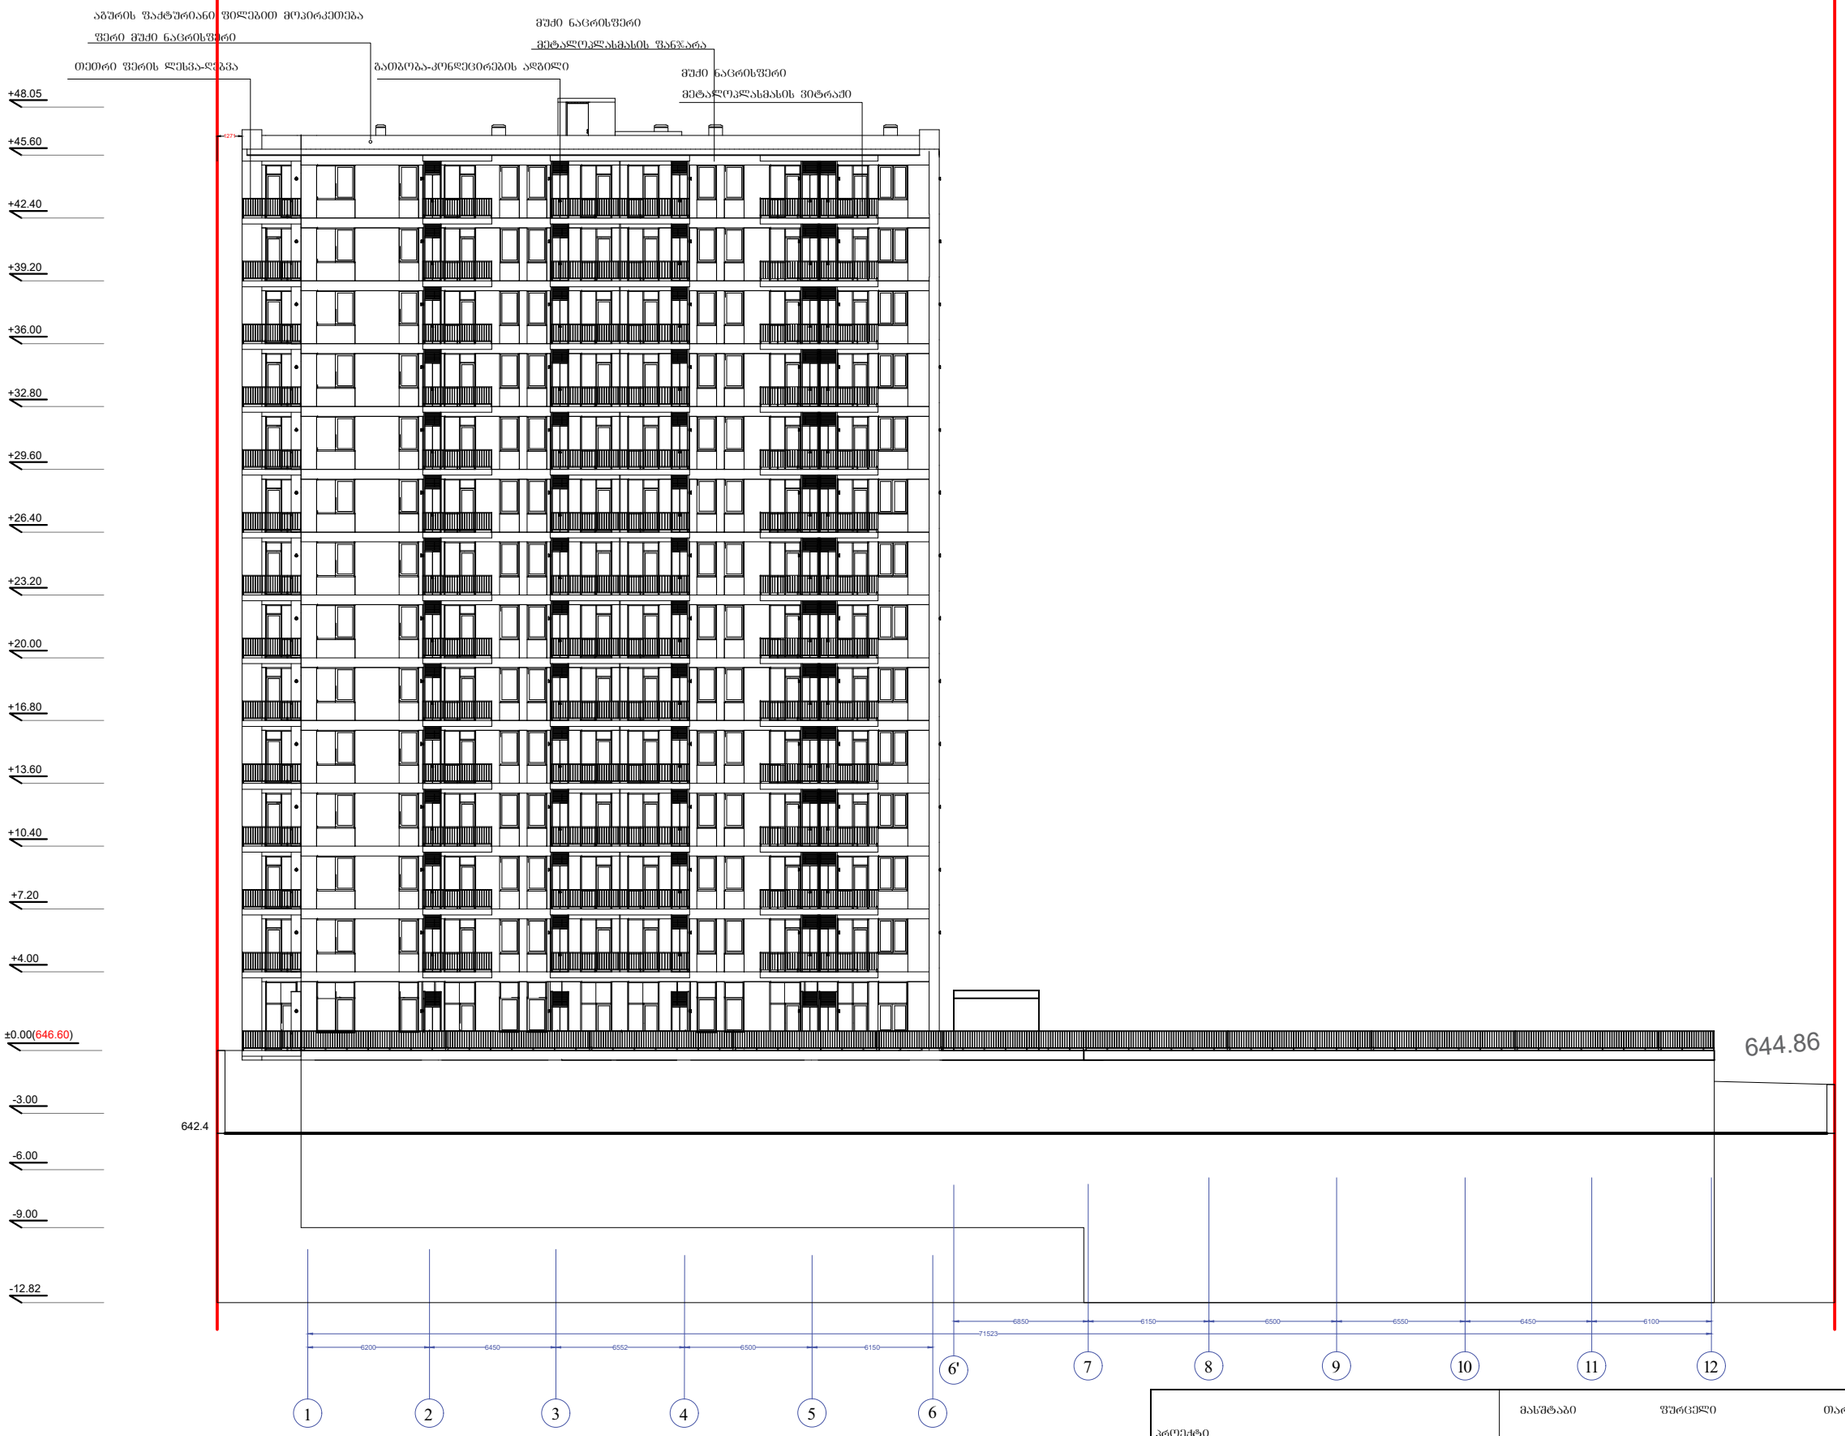

პროექტი ქ.თბილისი, ნუცუბიძის IV მ/რ №13-ის მიმდებარედ	მასშტაბი 1:250	შესრულებული A3	თარიღი 2019
	დირექტორი	ა. ზარქუაძე	
ნახაზი ფასადი 1-6	არქიტექტორი	შ. ნანსქანი	
	3D ვიზუალიზაცია	დ. პაპიძე	