შენობის მაქსიმალური სიმაღლის განსაზღვრის სქემა ფასადი 12-1 ღერძებში

მასშტაბი 1 :200

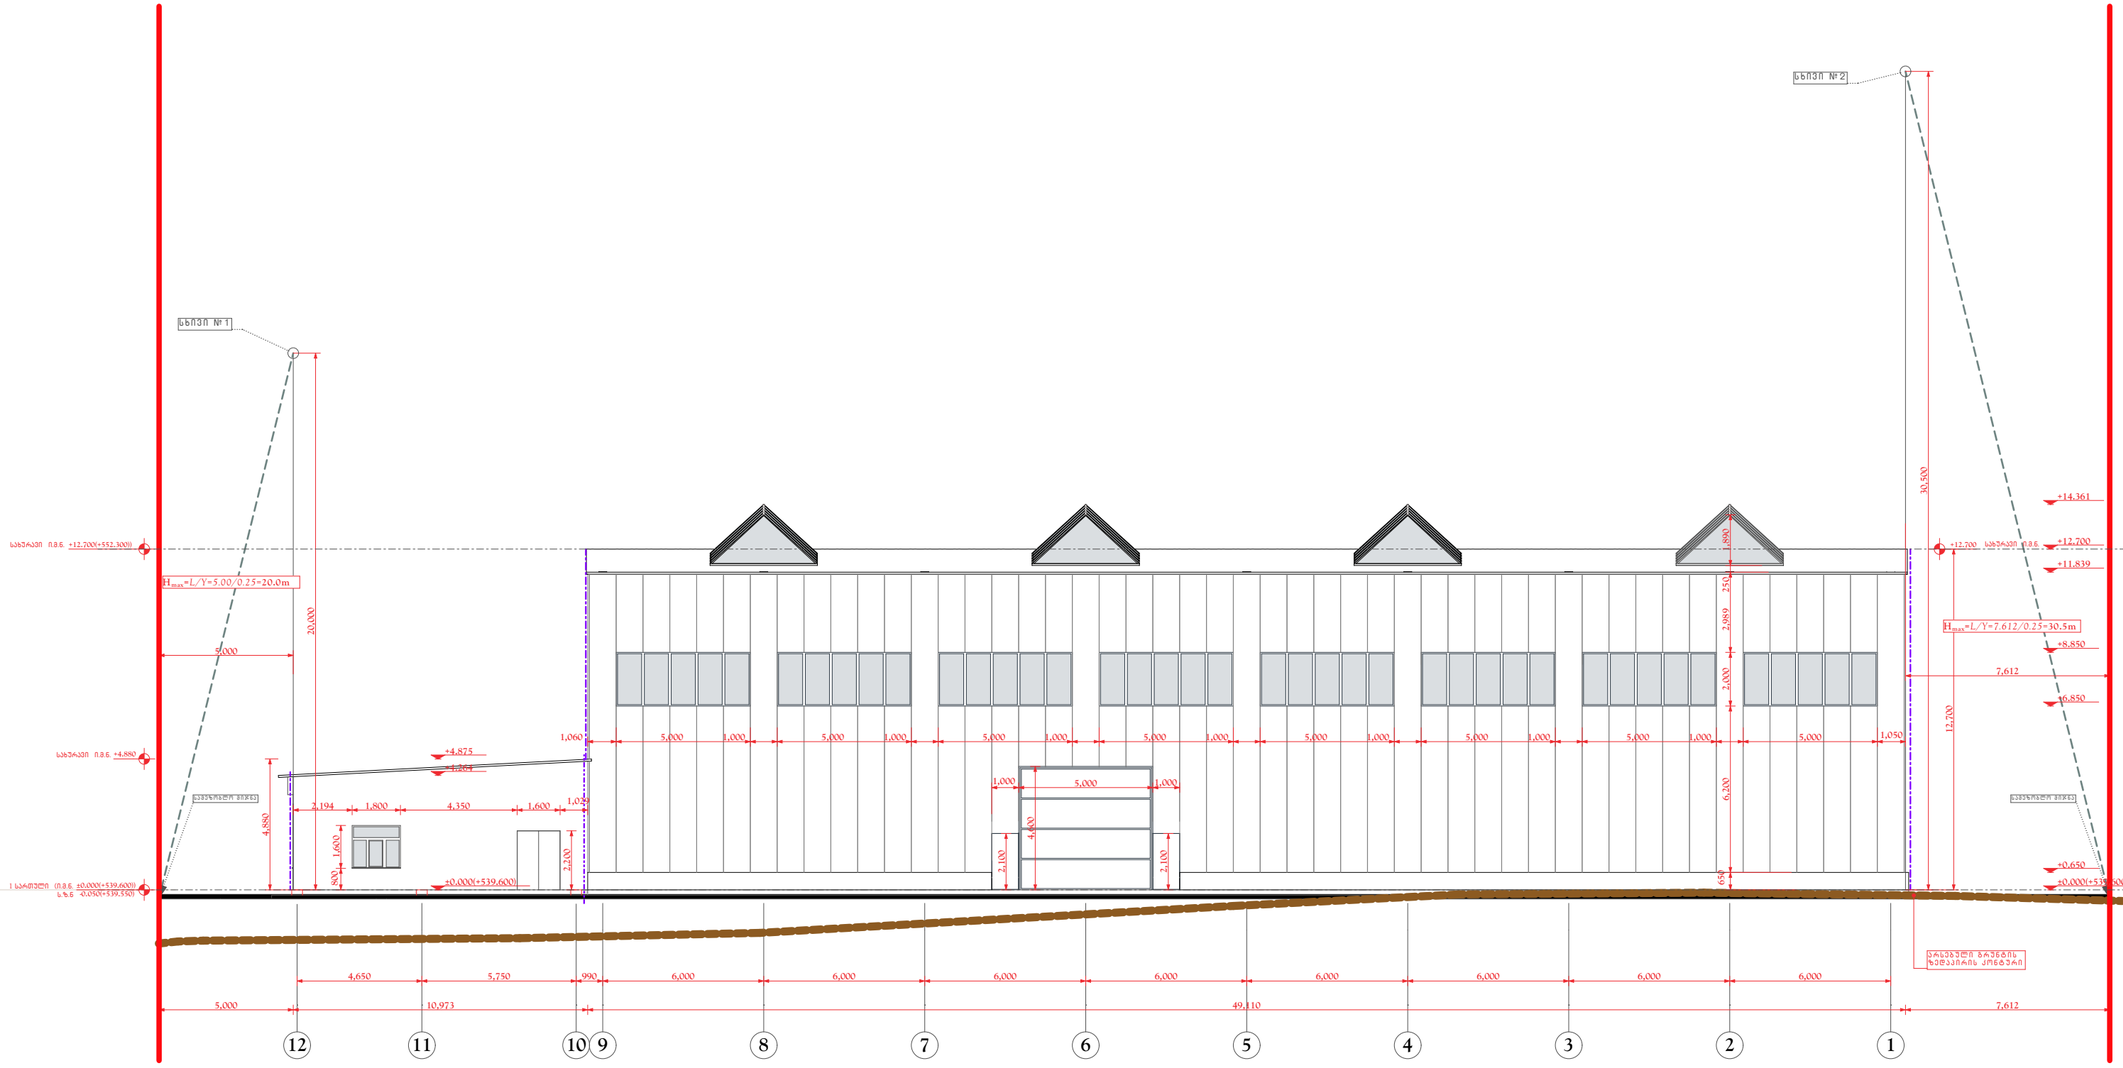

ფორმატი PAPER SIZE	ხელშეკრულების № CONTRACT №	პროექტის № PROJECT №	ფაილის სახელი FILE NAME
A-3+	...	...	...

პირობითი აღნიშვნები LEGEND

შენიშვნები NOTES

1.
2.
3.
4.

სიტუაციური სქემა
KEY PLAN

დამკვეთი PRINCIPAL
შპს "შშს" ს.კ. 205168539
დირექტორი: პარვიზ ნაზაფოვი
Ltd "MQS" I.C. 205168539
Director: Parviz Nazafov

პროექტი PROJECT
საწყობი
Warehouse

მისამართი ADDRESS
ქ. თბილისი, ჩიხი იუმაშევი. №51-ის მიმდებარედ (ნაკ. 003/031)
საკადასტრო კოდით: 01.19.15.003.115
Tbilisi, Iumashev
Cadastral code: 01.19.15.003.115

პროექტი №	00182012.	
CAD FILE №	00182012.	
თანამდებობა Position	სახელი, გვარი Name, Surname	ხელმოწერა Signature
დირექტორი Director	ი. ბარნაბიშვილი I. Barnabishvili	
დირექტორი Director	ნ.ალექსიადის N. Aleksiadis	
არ. მთ. არქ. Chief Architect	ნ.ალექსიადის N. Aleksiadis	
კონსტრუქტორი Constructor	ტ. მურადოვი T. Muradov	
შესრულა Performing work	ნ.ალექსიადის N. Aleksiadis	
შეამოწმა Checked by	ი. ბარნაბიშვილი I. Barnabishvili	
საავტორო უფლებები:		ნ.ალექსიადის N. Aleksiadis

შპს "აპექს სტუდიო 1"
საქართველო, თბილისი 0194, კახ ბერის შესახვევი №1
ტელ.: (+995 97) 77 55 70.
E-mail: apexstudio.ge@ gmail. com

არქიტექტურული ნაწილი

მასშ. SCALE 1:200	თარიღი DATE OF ISSUE	14.12.2018
ნახაზი DRWG. შენობის მაქსიმალური სიმაღლის განსაზღვრის სქემა ფასადი 12-1 ღერძებში	კორექტირება REVISIONS	

№	კორექტ. REV.	თარიღი DATE
1		
2		
3		

სტადია STAGE	ინდექსი INDEX	ფურც. PAGES
მუშა პროექტი Working Draft	A-701	

შენობის მაქსიმალური სიმაღლის განსაზღვრის სქემა
ფასადი ი-ა ღერძებში
მასშტაბი 1 :200

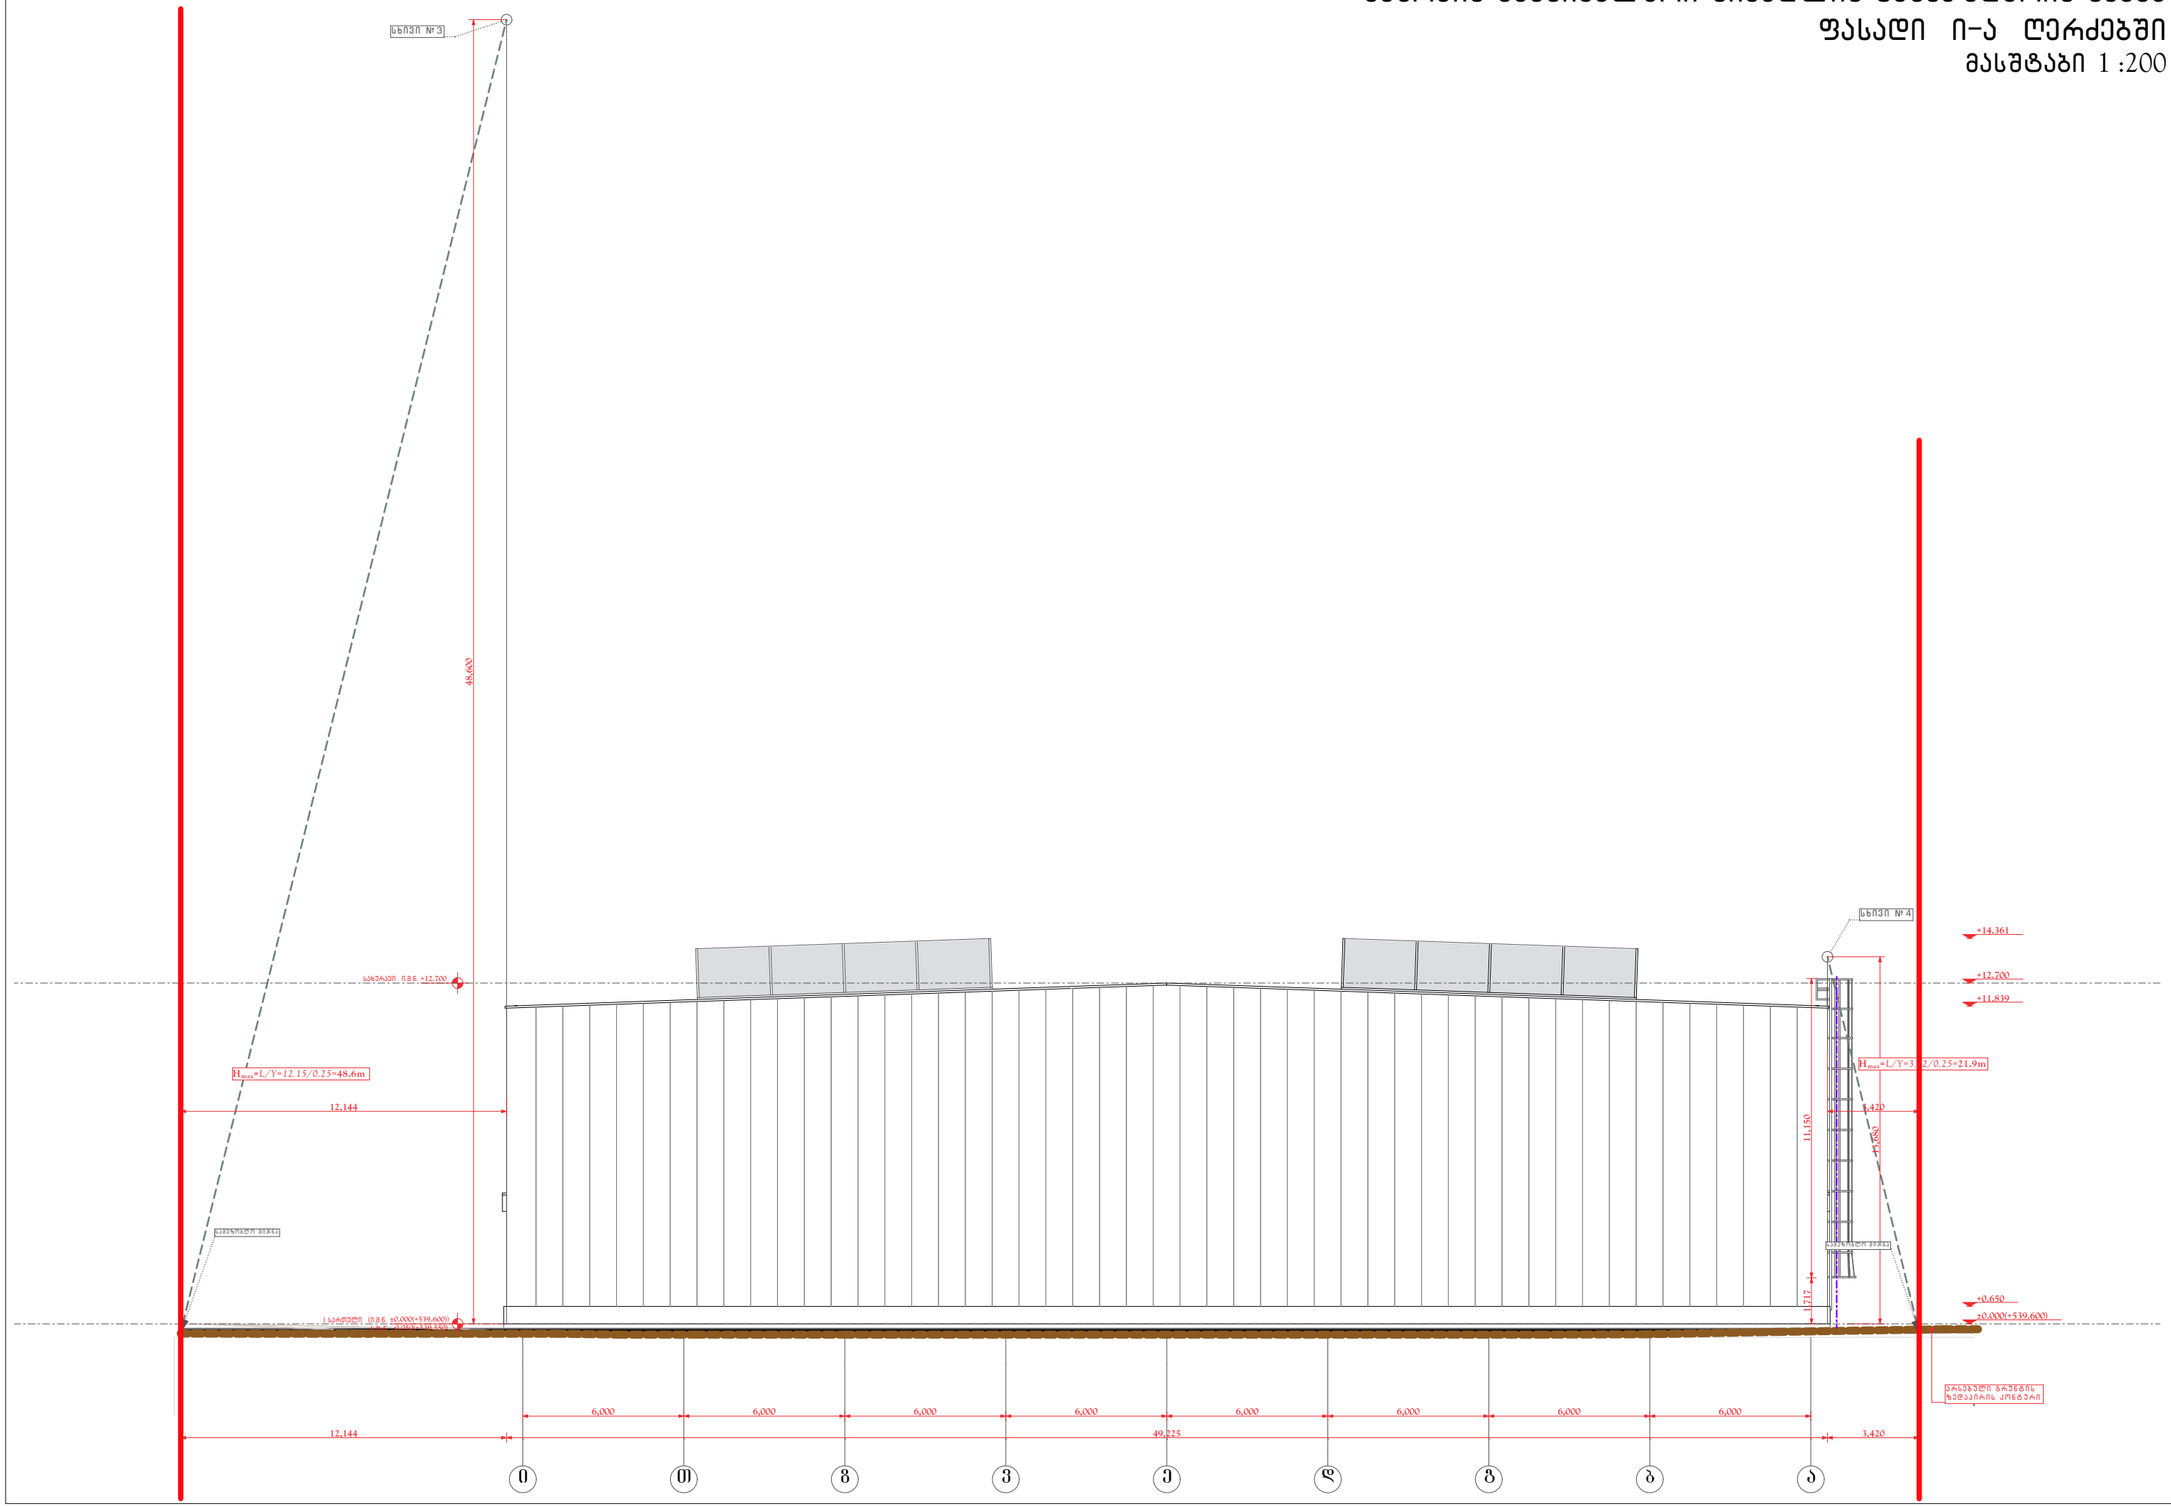

ფორმატი PAPER SIZE	დაკვეთა № CONTRACT №	პროექტის № PROJECT №	ფაილის სახელი FILE NAME
A-3+	...	...	...

პირობითი აღნიშვნები LEGEND

შენიშვნები NOTES

1.
2.
3.
4.

სიტუაციური სქემა
KEY PLAN

დამკვეთი PRINCIPAL
შპს "შშს" ს.კ. 205168539
ფარავგორი პარვიზ ნაჯაფოვი
Ltd "MQS" I.C. 205168539
Director: Parviz Najafov

პროექტი PROJECT
საწყობი
Warehouse

მისამართი ADDRESS
ქ. თბილისი, ჩიხი იუმაშევი. №51-ის მიმდებარედ (ნაკვ. 003/031)
საკადასტრო კოდით: 01.19.15.003.115
Tbilisi, Iumashev
Cadastral code: 01.19.15.003.115

პროექტი №	00182012.	
CAD FILE №	00182012.	
თანამდებობა Position	სახელი, გვარი Name, Surname	ხელმოწერა Signature
დირექტორი Director	ი. ბარნაბიშვილი I. Barnabishvili	
დირექტორი Director	ნ.ალექსიადის N. Aleksiadis	
არ. მთ. არქ. Chief Architect	ნ.ალექსიადის N. Aleksiadis	
კონსტრუქტორი Constructor	ტ. მურადოვი T. Muradov	
შემსრულებელი Performing work	ნ.ალექსიადის N. Aleksiadis	
შემოწმება Checked by	ი. ბარნაბიშვილი I. Barnabishvili	
საავტორო უფლებები:		ნ.ალექსიადის N. Aleksiadis

APEX Studio 1

შპს "აპექს სტუდიო 1"
საკანონმდებლო მისამართი 0194, კახ ბარის შესახვევი №1
ტელ.: (+995 97) 77 55 70
E-mail: apexstudio.ge@gmail.com

არქიტექტურული ნაწილი

მასშ. SCALE 1:200	თარიღი DATE OF ISSUE	14.12.2018
ნახაზი DRWG. შენობის მაქსიმალური სიმაღლის განსაზღვრის სქემა ფასადი ი-ა ღერძებში	კორექტირება REVISIONS	

№	კორექტ. REV.	თარიღი DATE
1		
2		
3		

სტადია STAGE	ინდექსი INDEX	ფურც. PAGES
მუშა პროექტი Working Draft	A-702	

შენობის მაქსიმალური სიმაღლის განსაზღვრის სქემა
ფასადი 1-12 ღერძებში
მასშტაბი 1 :200

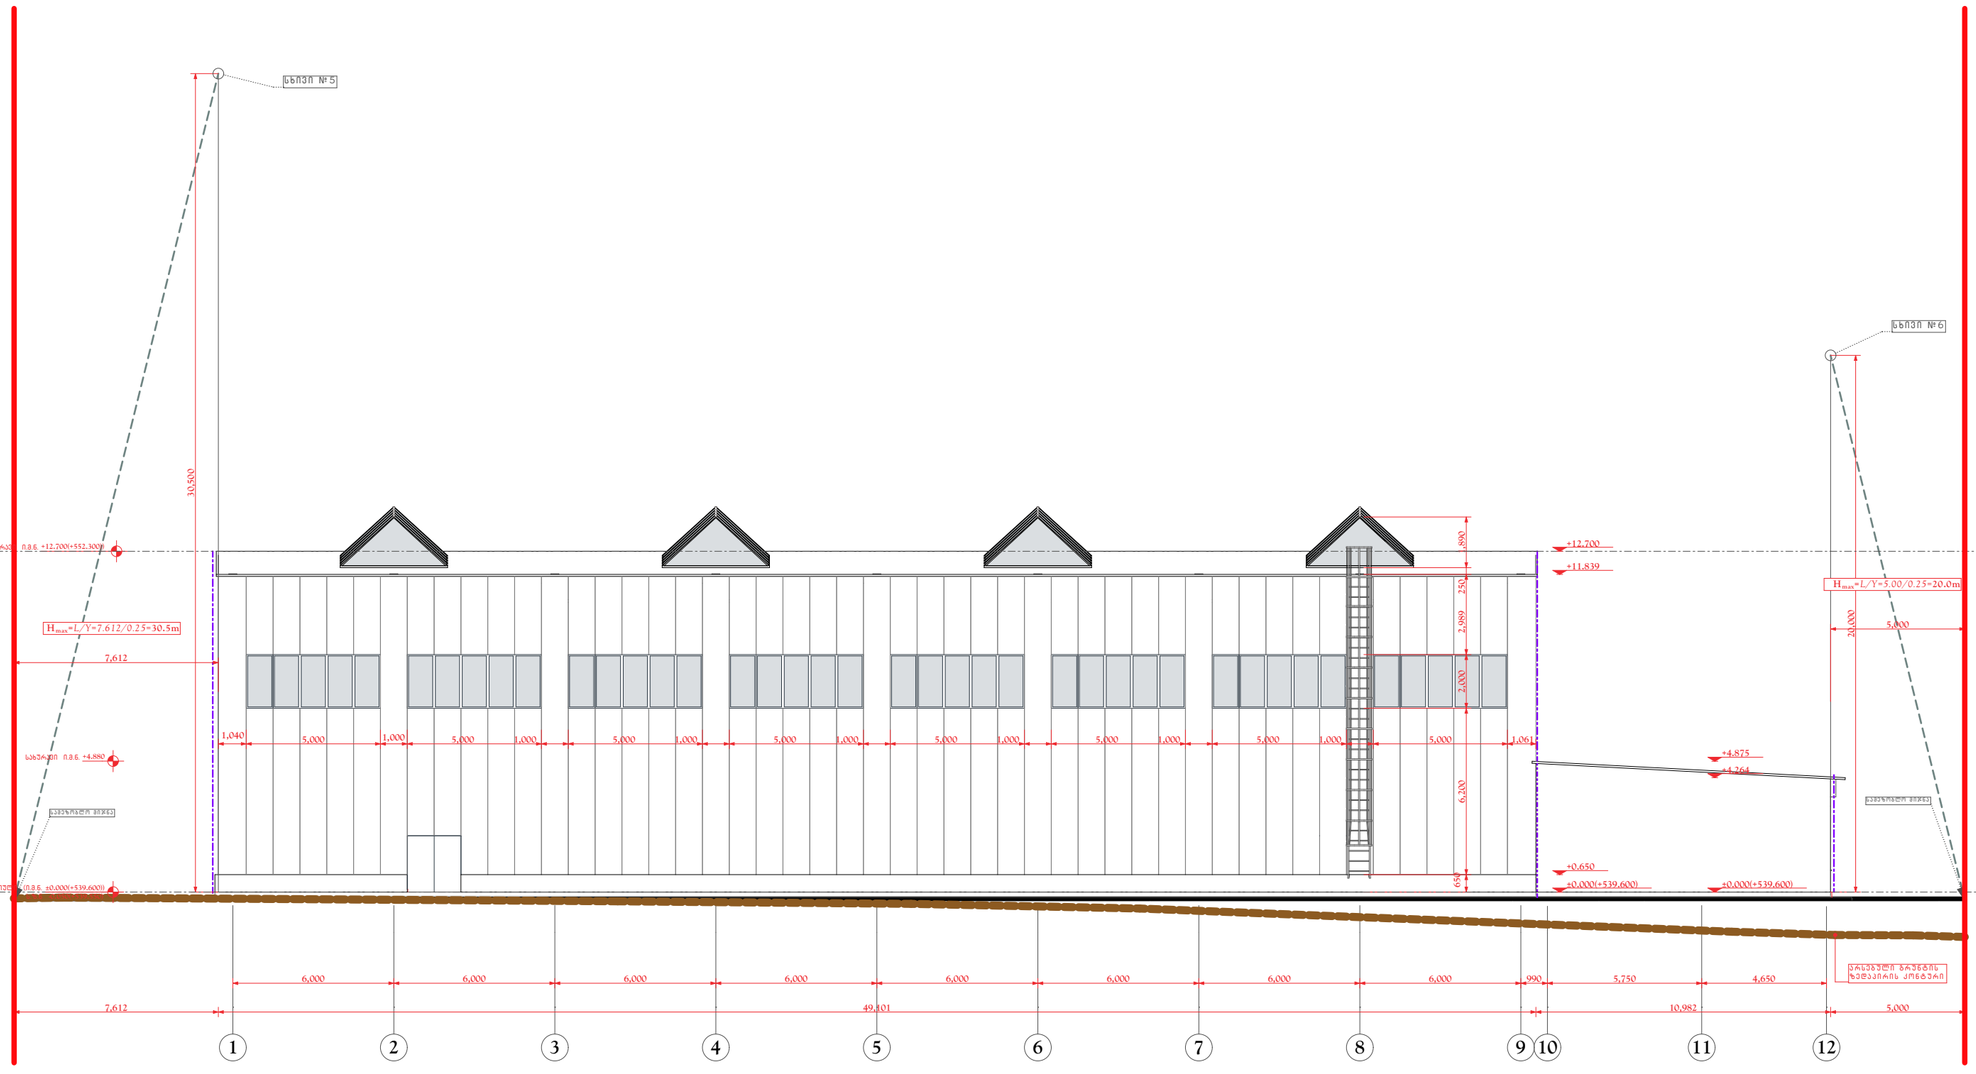

ფორმატი PAPER SIZE	ხელშეკრულების № CONTRACT №	პროექტის № PROJECT №	ფაილის სახელი FILE NAME
A-3+	...	...	...

პირობითი აღნიშვნები LEGEND

შენიშვნები NOTES

1.
2.
3.
4.

სიტუაციური სქემა
KEY PLAN

დამკვეთი PRINCIPAL
შპს "მმს" ს.კ. 205168539
დირექტორი: პაატრი ნადარეიშვილი
Ltd "MQS" I.C. 205168539
Director: Pavel Nadaraia

პროექტი PROJECT
საწყობი
Warehouse

მისამართი ADDRESS
ქ. თბილისი, ჩიხი იუმაშევი. №51-ის მიმდებარედ (ნაკ. 003/031)
საკადასტრო კოდი: 01.19.15.003.115
Tbilisi, Iumashev
Cadastral code: 01.19.15.003.115

პროექტი №	00182012.	
CAD FILE №	00182012.	
თანამდებობა Position	სახელი, გვარი Name, Surname	ხელმოწერა Signature
დირექტორი Director	ი. ბარნაბიშვილი I. Barnabishvili	
დირექტორი Director	ნ.ალექსიადის N. Aleksiadis	
პრ. მთ. არქ. Chief Architect	ნ.ალექსიადის N. Aleksiadis	
კონსტრუქტორი Constructor	ტ. მურადოვი T. Muradov	
შესრულება Performing work	ნ.ალექსიადის N. Aleksiadis	
შეამოწმა Checked by	ი. ბარნაბიშვილი I. Barnabishvili	
საავტორო უფლებები:		ნ.ალექსიადის N. Aleksiadis

APEX Studio 1
შპს. "აპექს სტუდიო 1"
საქართველო, თბილისი 0194, კახ. ბაის შვილი №1
ტელ.: (+995 97) 77 55 70
E-mail: apexstudio.ge@gmail.com

არქიტექტურული ნაწილი

მასშ. SCALE 1:200	თარიღი DATE OF ISSUE	14.12.2018
ნახაზი DRWG. შენობის მაქსიმალური სიმაღლის განსაზღვრის სქემა ფასადი 1-12 ღერძებში	კორექტირება REVISIONS	
	№	კორექტ. REV. / თარიღი DATE
	1	
	2	
	3	
სტადია STAGE	ინდექსი INDEX	ფურც. PAGES
მუშა პროექტი Working Draft	A-703	

შენობის მაქსიმალური სიმაღლის განსაზღვრის სქემა ფასადი ა*-ზ* ღერძებში

მასშტაბი 1:200

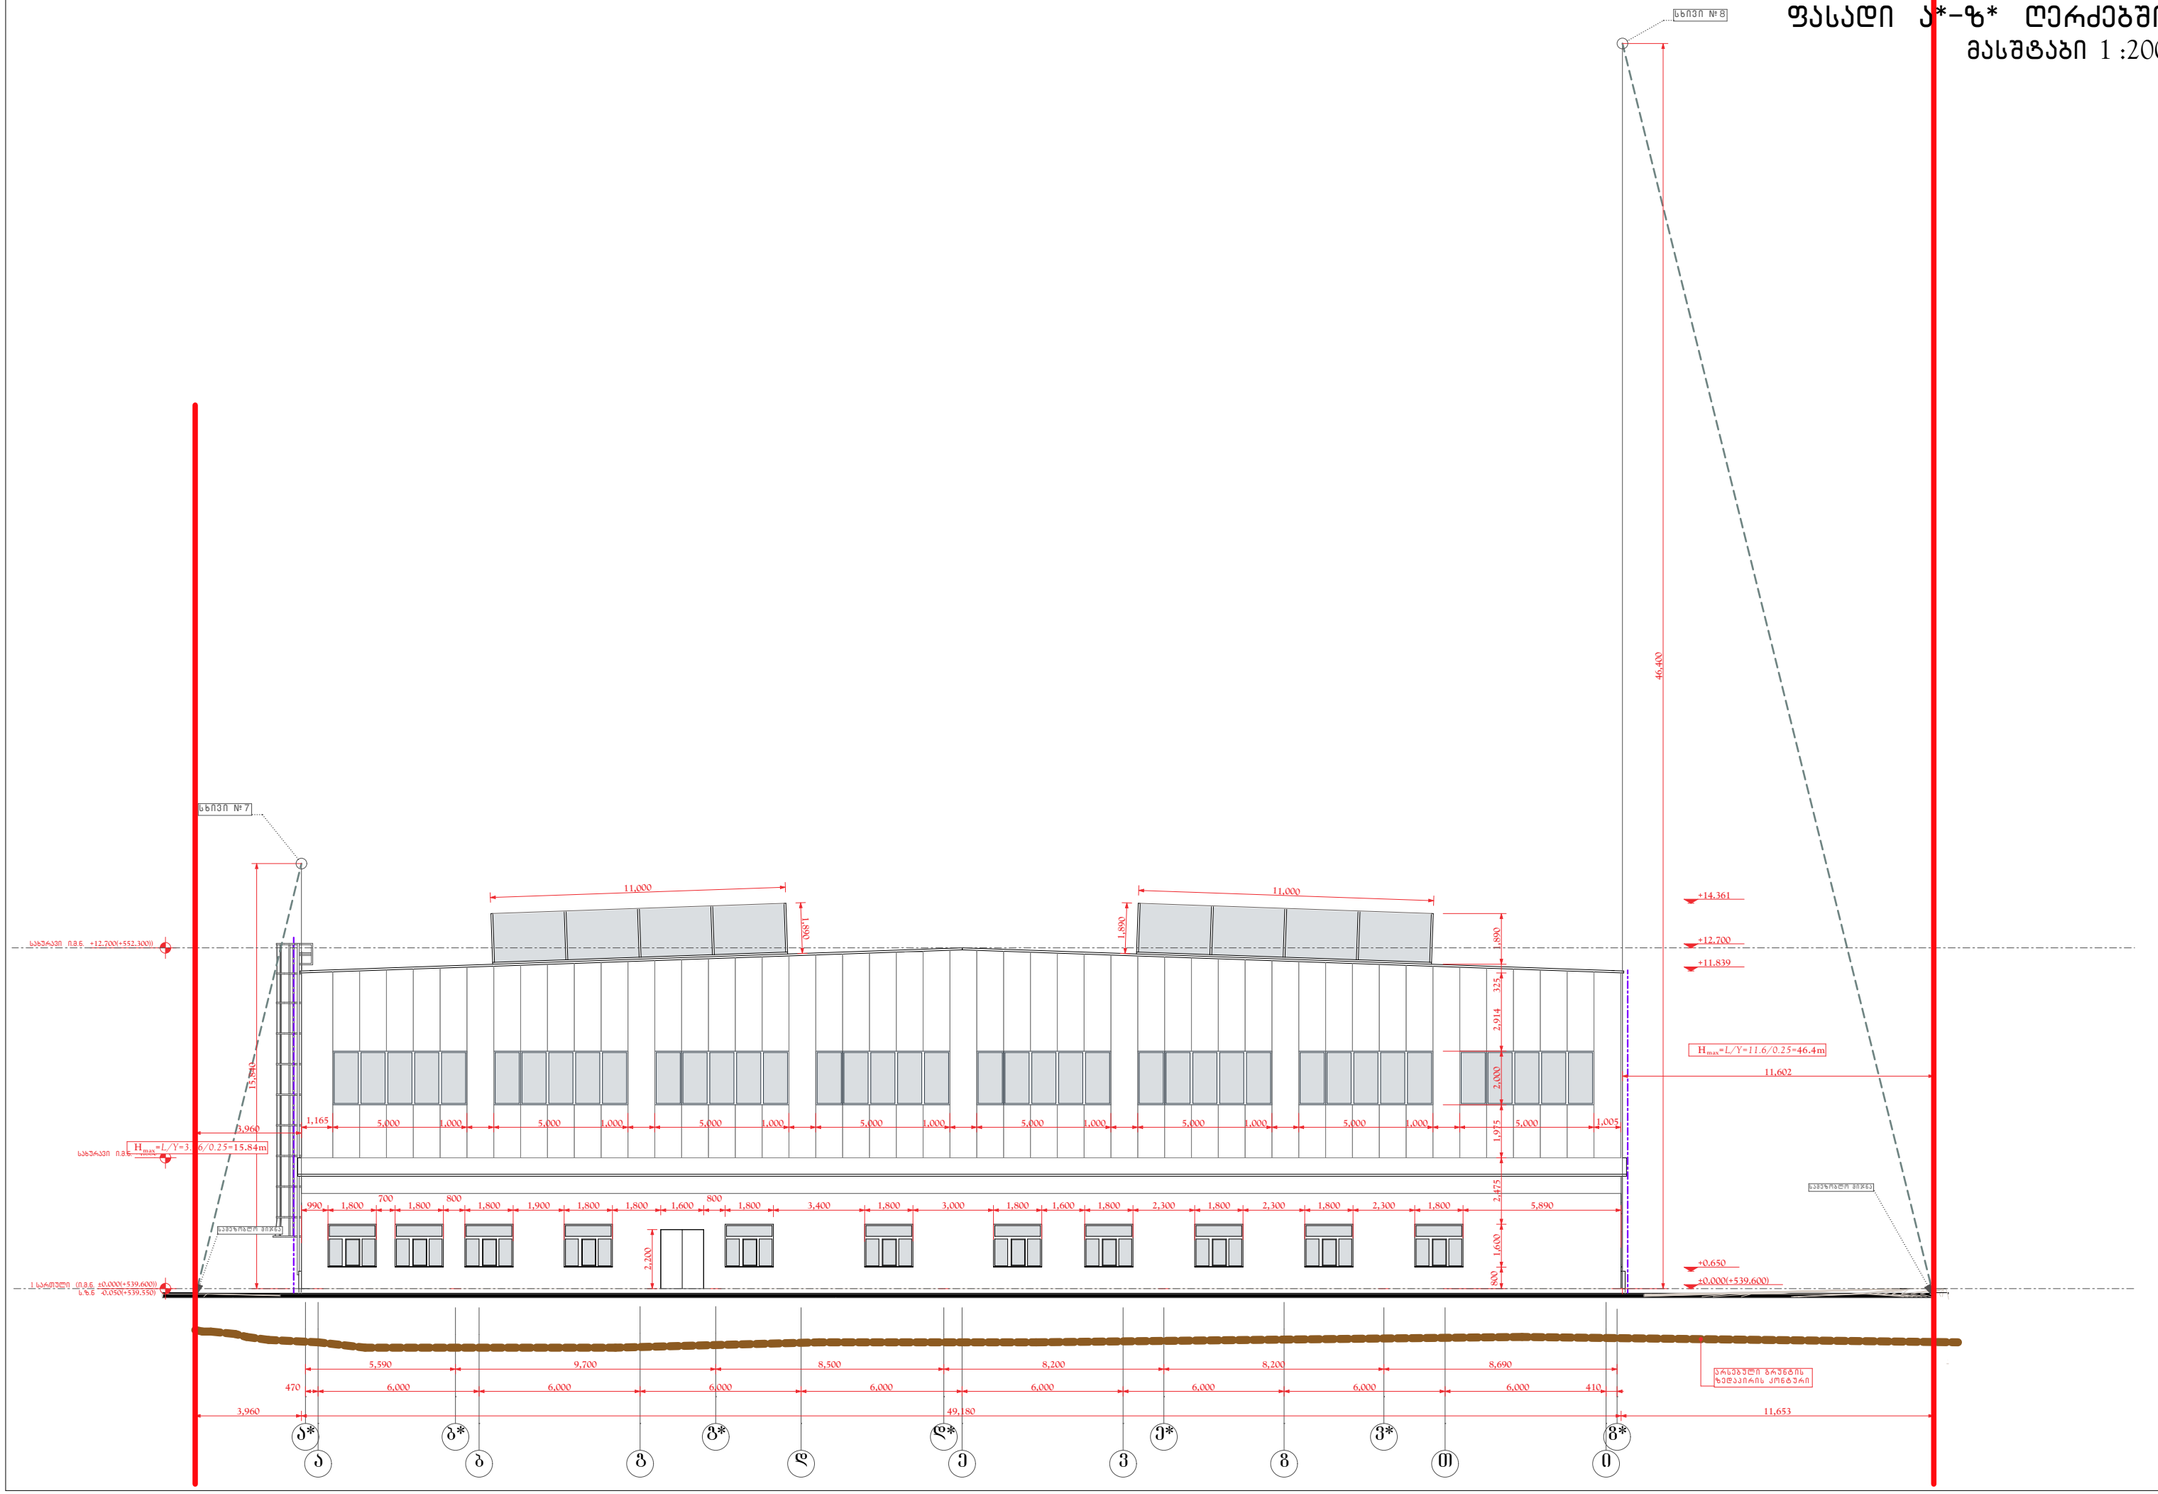

ფორმატი PAPER SIZE	ხელშეკრულების № CONTRACT №	პროექტის № PROJECT №	ფაილის სახელი FILE NAME
A-3+	...	...	...

პირობითი აღნიშვნები LEGEND

შენიშვნები NOTES

1.
2.
3.
4.

სიტუაციური სქემა
KEY PLAN

დამკვეთი PRINCIPAL
შპს. "შმს" ს.კ. 205168539
ფირანგიშვილი პარვიზ ნაჯაფოვი
Ltd."MQS" I.C. 205168539
Director: Parviz Najafov

პროექტი PROJECT
საწყობი
Warehouse

მისამართი ADDRESS
ქ. თბილისი, ჩიხი იუმაშევი. №51-ის მიმდებარედ (ნაკვ. 003/031)
საკადასტრო კოდით: 01.19.15.003.115
Tbilisi, Iumashev
Cadastral code: 01.19.15.003.115

პროექტი №	00182012.	
CAD FILE №	00182012.	
თანამდებობა Position	სახელი, გვარი Name, Surname	ხელმოწერა Signature
დირექტორი Director	ი. ბარნაბიშვილი I. Barnabishvili	
დირექტორი Director	ნ.ალექსიადის N. Aleksiadis	
პრ. მთ. არქ. Chief Architect	ნ.ალექსიადის N. Aleksiadis	
კონსტრუქტორი Constructor	თ. მურადოვი T. Muradov	
შემსრულა Performing work	ნ.ალექსიადის N. Aleksiadis	
შეამოწმა Checked by	ი. ბარნაბიშვილი I. Barnabishvili	
საავტორო უფლებები:		ნ.ალექსიადის N. Aleksiadis

APEX Studio 1

შპს. "აპექს სტუდიო 1"
საავტორეთო, თბილისი 0194, კაზ ბაის შესახვევი №1
ტელ.: (+995 97) 77 55 70
E-mail: apexstudio.ge@ gmail. com

არქიტექტურული ნაწილი

მასშ. SCALE	1:200	თარიღი DATE OF ISSUE	14.12.2018
ნახაზი DRWG.	შენობის მაქსიმალური სიმაღლის განსაზღვრის სქემა ფასადი ა*-ზ* ღერძებში	კორექტირება REVISIONS	
		№	კორექტ. REV. / თარიღი DATE
		1	
		2	
		3	
სტადია STAGE		ინდექსი INDEX	ფურც. PAGES
შუშა პროექტი Working Draft		A-704	