"შეთანხმებულია"

ქ.თბილისის მუნიციპალიტეტის მერიის
ტრანსპორტის საქალაქო სამსახურის უფროსი

მ. მუმლაძე

თარიღი ----------2019

"შეთანხმებულია"

საპატრულო პოლიციის დეპარტამენტის
ქ. თბილისის მთ. სამართველოს უფროსის
მოადგილე

ლ. ჯოხაძე

თარიღი ----------2019

პირობითი აღნიშვნები

- ტრანსპორტის მოძრაობის მიმართულება
- ქვეითთა მოძრაობის მიმართულება
- დროებითი ღობე
- მოსაწყობი ტერიტორია
- ტ.7 ციმციმა ----- 3ც

დროებითი საგზაო ნიშნები

1.21.2	1ც	3.25	1ც
1.21.3	2ც	4.2.2	1ც
1.26	4ც	5.19.1	2ც
3.10	2ც	5.19.2	2ც
3.20	1ც	8.1.1 (10მ)	1ც
3.24 (20)	3ც	8.1.1 (15მ)	1ც
3.24 (40)	1ც	8.2.1 (25მ)	2ც

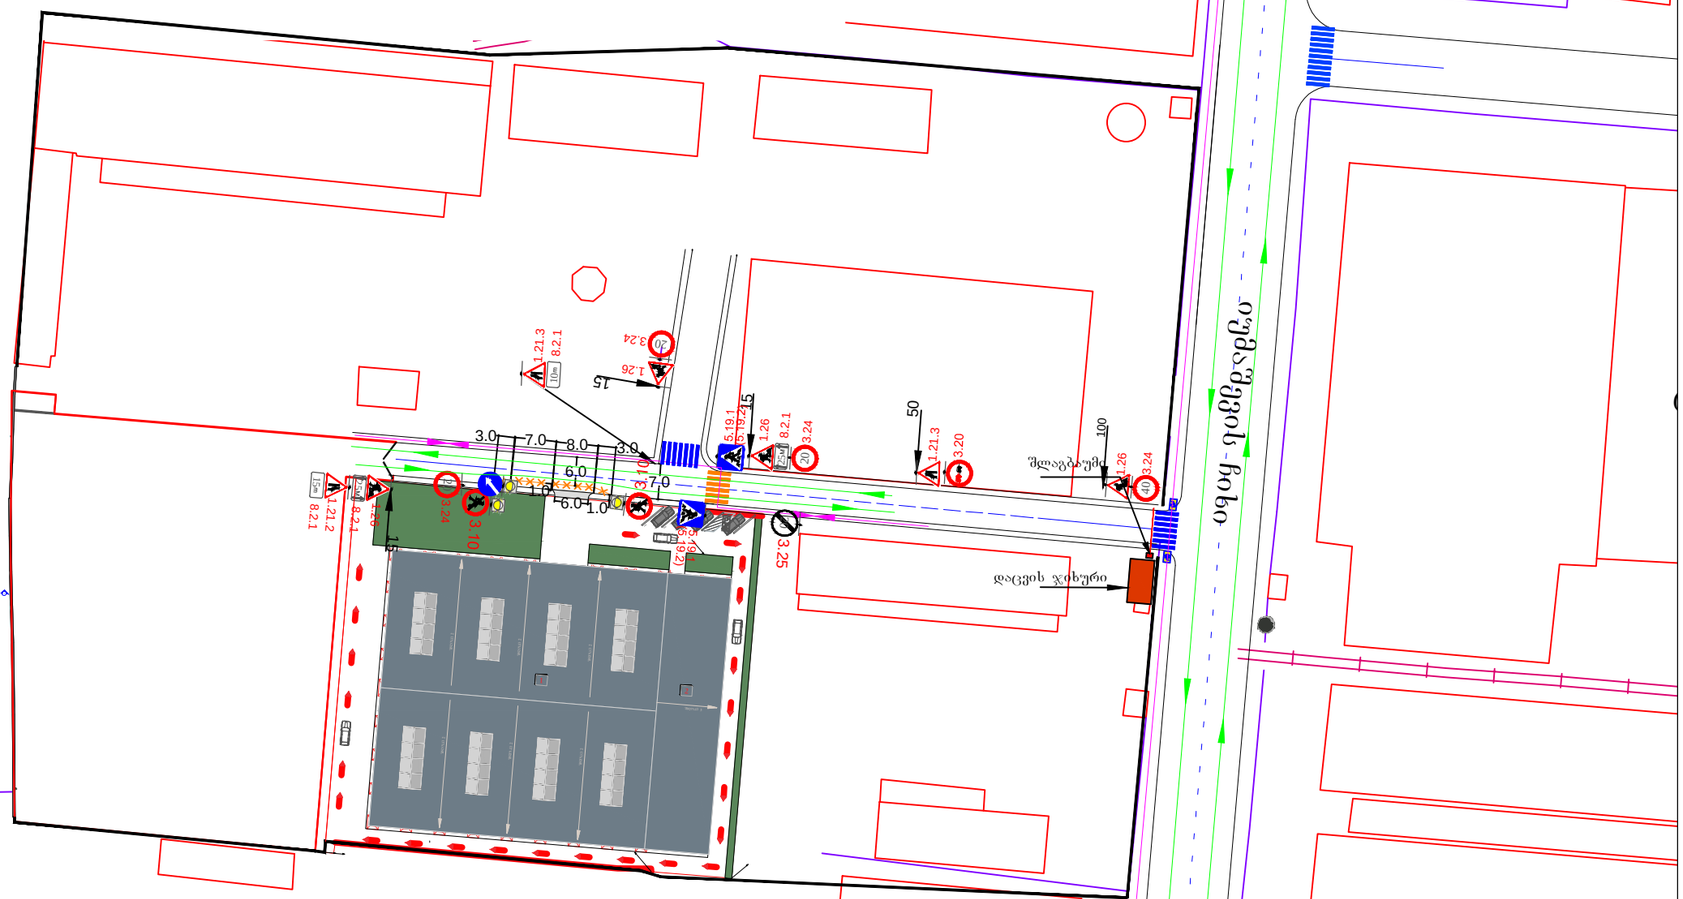

შენიშვნა

დროებითი სქემა შედგენილია "ვსნ 37-84" და საქართველოს კანონის საგზაო მოძრაობის შესახებ-ის მიხედვით

1. არსებული სიტუაციიდან გამომდინარე გამაფრთხილებელი ზონის სიგრძე შეადგენს 100-მ.
2. სავალი ნაწილი დახურული ხოლის სიგანის 1.0-მ. და ნაკადის სიჩქარის 20კმ/სთ შესაბამისად განდევნის ზონის სიგრძე საანგარიშო ფორმულის მიხედვით შეადგენს 3-მ.
3. ბუფერული ზონა შეადგენს 8მ-ს
4. სამუშაოს წარმოების ზონის სიგრძე შეადგენს 25-მ.
5. სტაბილიზაციის ზონა შეადგენს 3-მ.
6. ფეხით მოსიარულეთათვის მოეწყობა დროებითი გადასასვლელი

შ.პ.ს "ს.პ"

ქ.თბილისი, იუმაშევის ჩიხი №51-ის მიმდებარედ, მიწის ნაკვეთზე (ს/კ 01.19.15.003.115) საწყობის ტერიტორიაზე შესასვლელი გზის მოწყობის შემდგომ საგზაო მოძრაობის ორგანიზების სქემა

მ. 1:1000

"ს.პ"

ფურცელი №1

დამკვეთი:	შ.პ.ს "აიქს სტუდიო 1"	ტელეფონი:	597775570
შემსრულებელი:	მ. ზუკაკიშვილი	ტელეფონი:	595002215

"შეთანხმებულია"

ქ.თბილისის მუნიციპალიტეტის მერიის
ტრანსპორტის საქალაქო სამსახურის უფროსი

მ. მუმლაძე

თარიღი ----------2019

"შეთანხმებულია"

საპატრულო პოლიციის დეპარტამენტის
ქ. თბილისის მთ. სამართველოს უფროსის
მოადგილე

ლ. ჯოხაძე

თარიღი ----------2019

პირობითი აღნიშვნები

ტრანსპორტის მოძრაობის მიმართულება

ქვეითთა მოძრაობის მიმართულება

შ.შ.მ პირებისთვის ტროტუარზე
მოსაწყობი პანდუსი

საპროექტო საგზაო ნიშნები

2.3 ----- 1ც

5.19.1 ----- 2ც

5.19.2 ----- 2ც

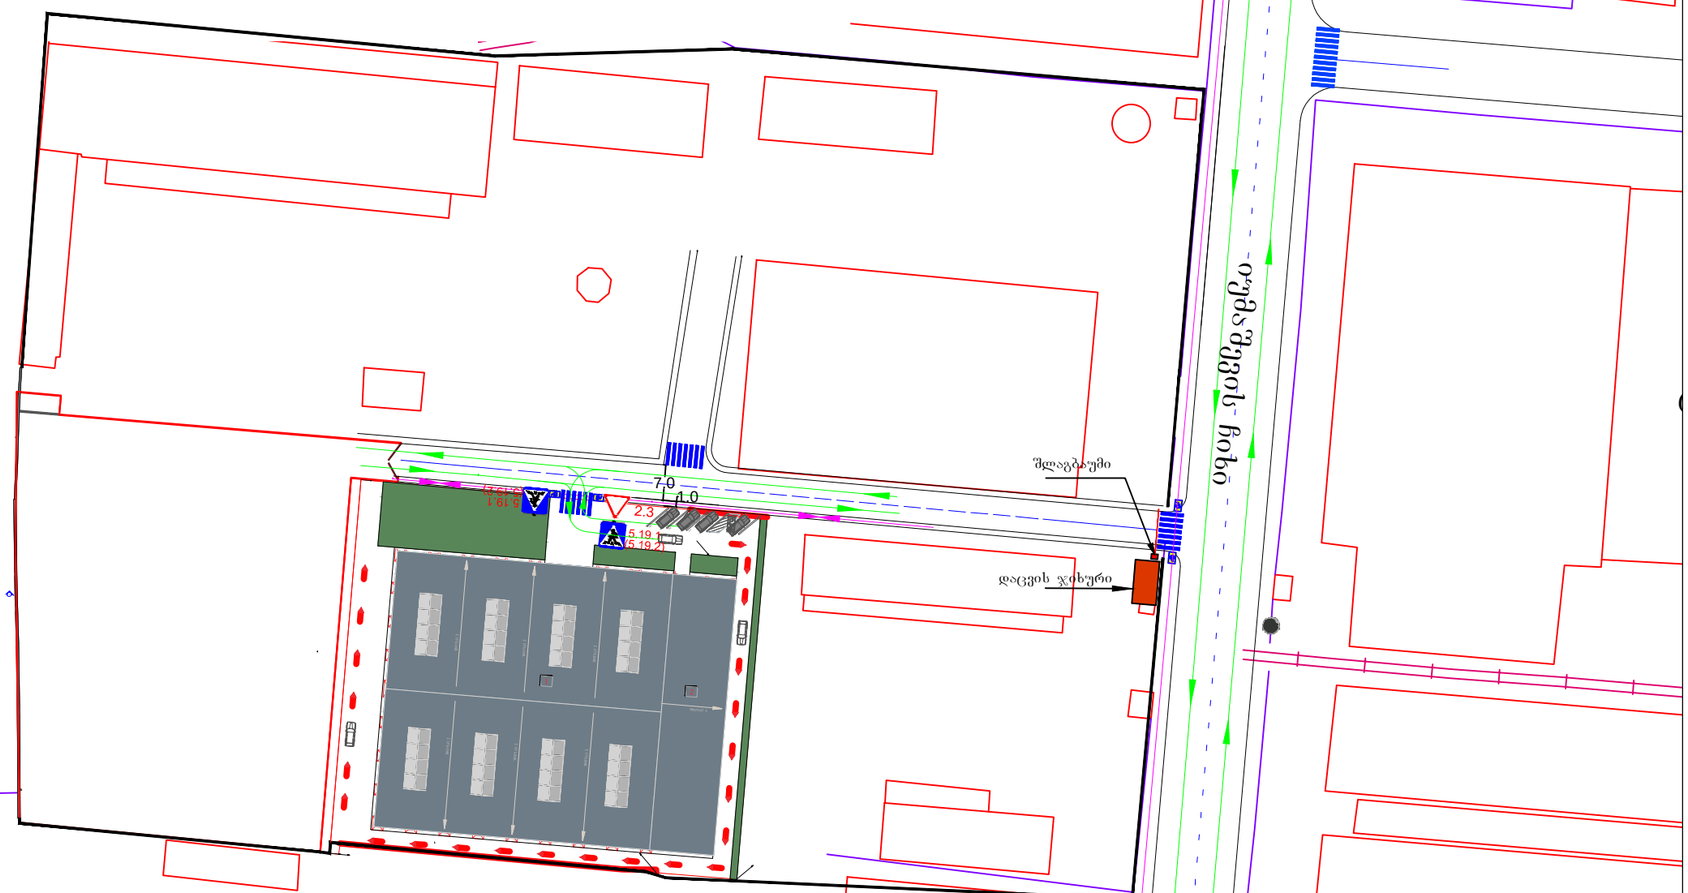

შ.პ.ს "ს.პ"

ქ.თბილისი, იუმაშევის ჩიხი №51-ის მიმდებარედ, მიწის ნაკვეთზე (ს/კ 01.19.15.003.115) საწყობის ტერიტორიაზე შესასვლელი გზის მოწყობის შემდგომ საგზაო მოძრაობის ორგანიზების სქემა

მ. 1:1000

"ს.პ"

ფურცელი №1

დამკვეთი:	შ.პ.ს "აპექს სტუდიო 1"	ტელეფონი:	597775570
შემსრულებელი:	მ. ზუკაკიშვილი	ტელეფონი:	595002215

"შეთანხმებულია"

ქ.თბილისის მუნიციპალიტეტის მერიის
ტრანსპორტის საქალაქო სამსახურის უფროსი

მ. მუმლაძე

თარიღი ----------2019

"შეთანხმებულია"

საპატრულო პოლიციის დეპარტამენტის
ქ. თბილისის მთ. სამართველოს უფროსის
მოადგილე

ლ. ჯოხაძე

თარიღი ----------2019

პირობითი აღნიშვნები

- ტრანსპორტის მოძრაობის მიმართულება
- ქვეითთა მოძრაობის მიმართულება
- დროებითი ჭიშკარი

დროებითი საგზაო ნიშნები

1.26 ----- 4ც

40 3.24 ----- 1ც

20 3.24 ----- 3ც

შენიშვნა

სამშენებლო ტერიტორიაზე არ ეწყობა დროებითი ღობე რადგანაც ტერიტორია მთლიანად შემოღობილია ბეტონის ღობით, შესასვლელში დგას დაცვა და დამონტაჟებულია შლაგბაუმი და შიგნით ხვდება მხოლოდ იქ მომუშავე პერსონალი

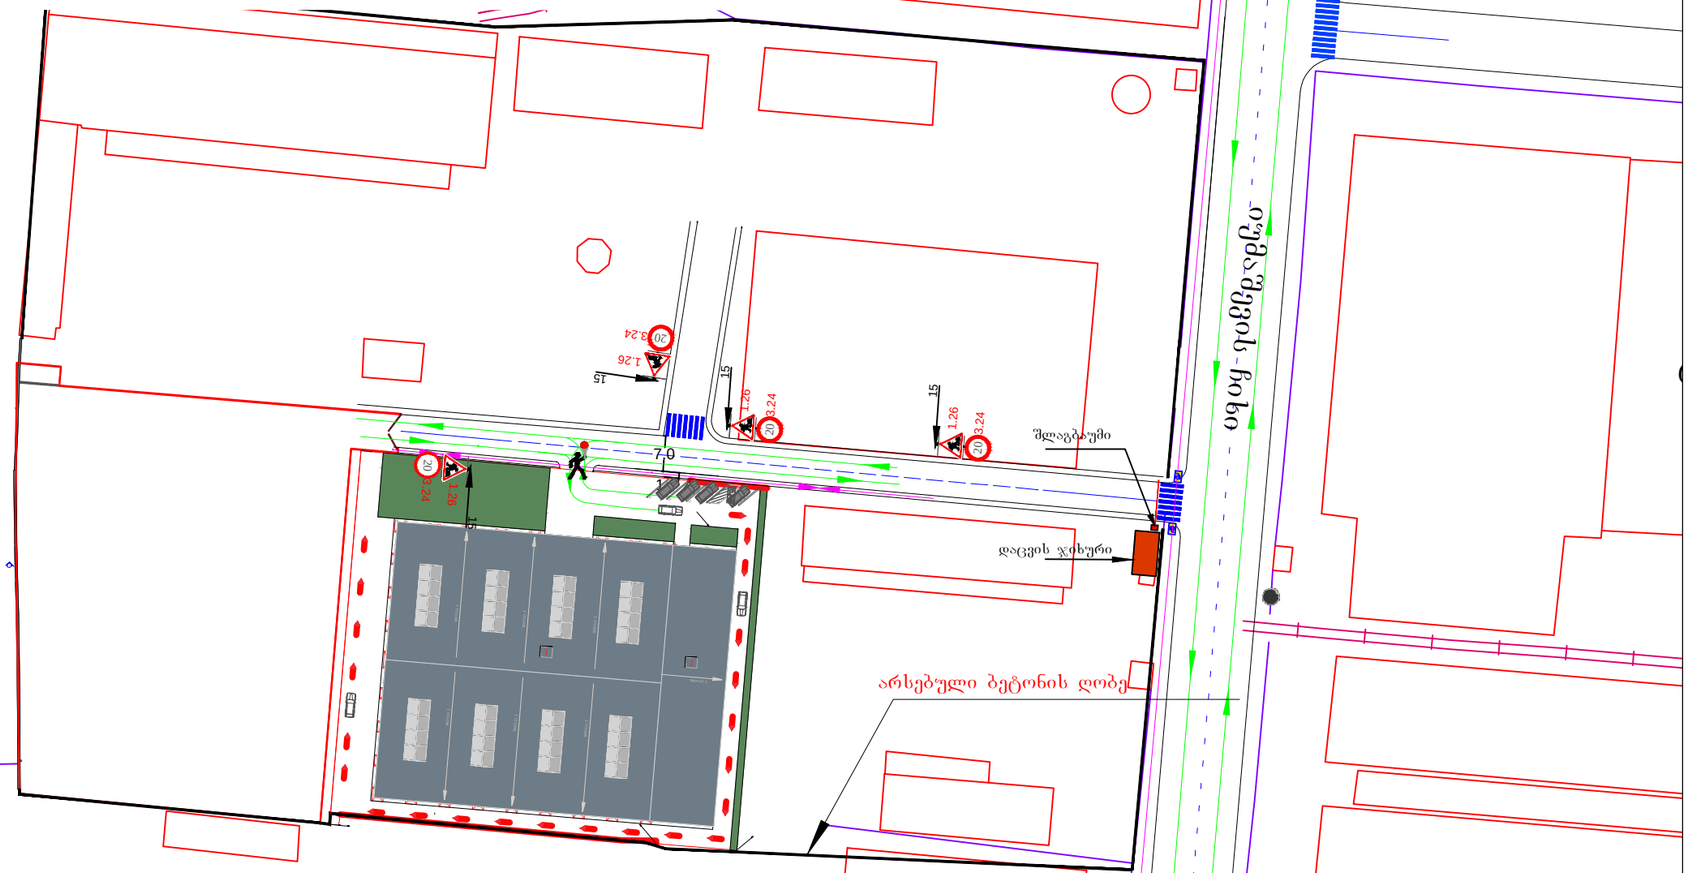

შ.პ.ს "ს.პ"			
ქ.თბილისი, იუმაშევის ჩიხი №51-ის მიმდებარედ, მიწის ნაკვეთზე (ს/კ 01.19.15.003.115) საწყობის მშენებლობის პერიოდში საგზაო მოძრაობის ორგანიზების დროებითი სქემა			მ. 1:1000 "ს.პ" ფურცელი №1
დამკვეთი:	შ.პ.ს "აპექს სტუდიო 1"	ტელეფონი:	597775570
შემსრულებელი:	მ. ზუკაკიშვილი	ტელეფონი:	595002215