
არსებული შენობა

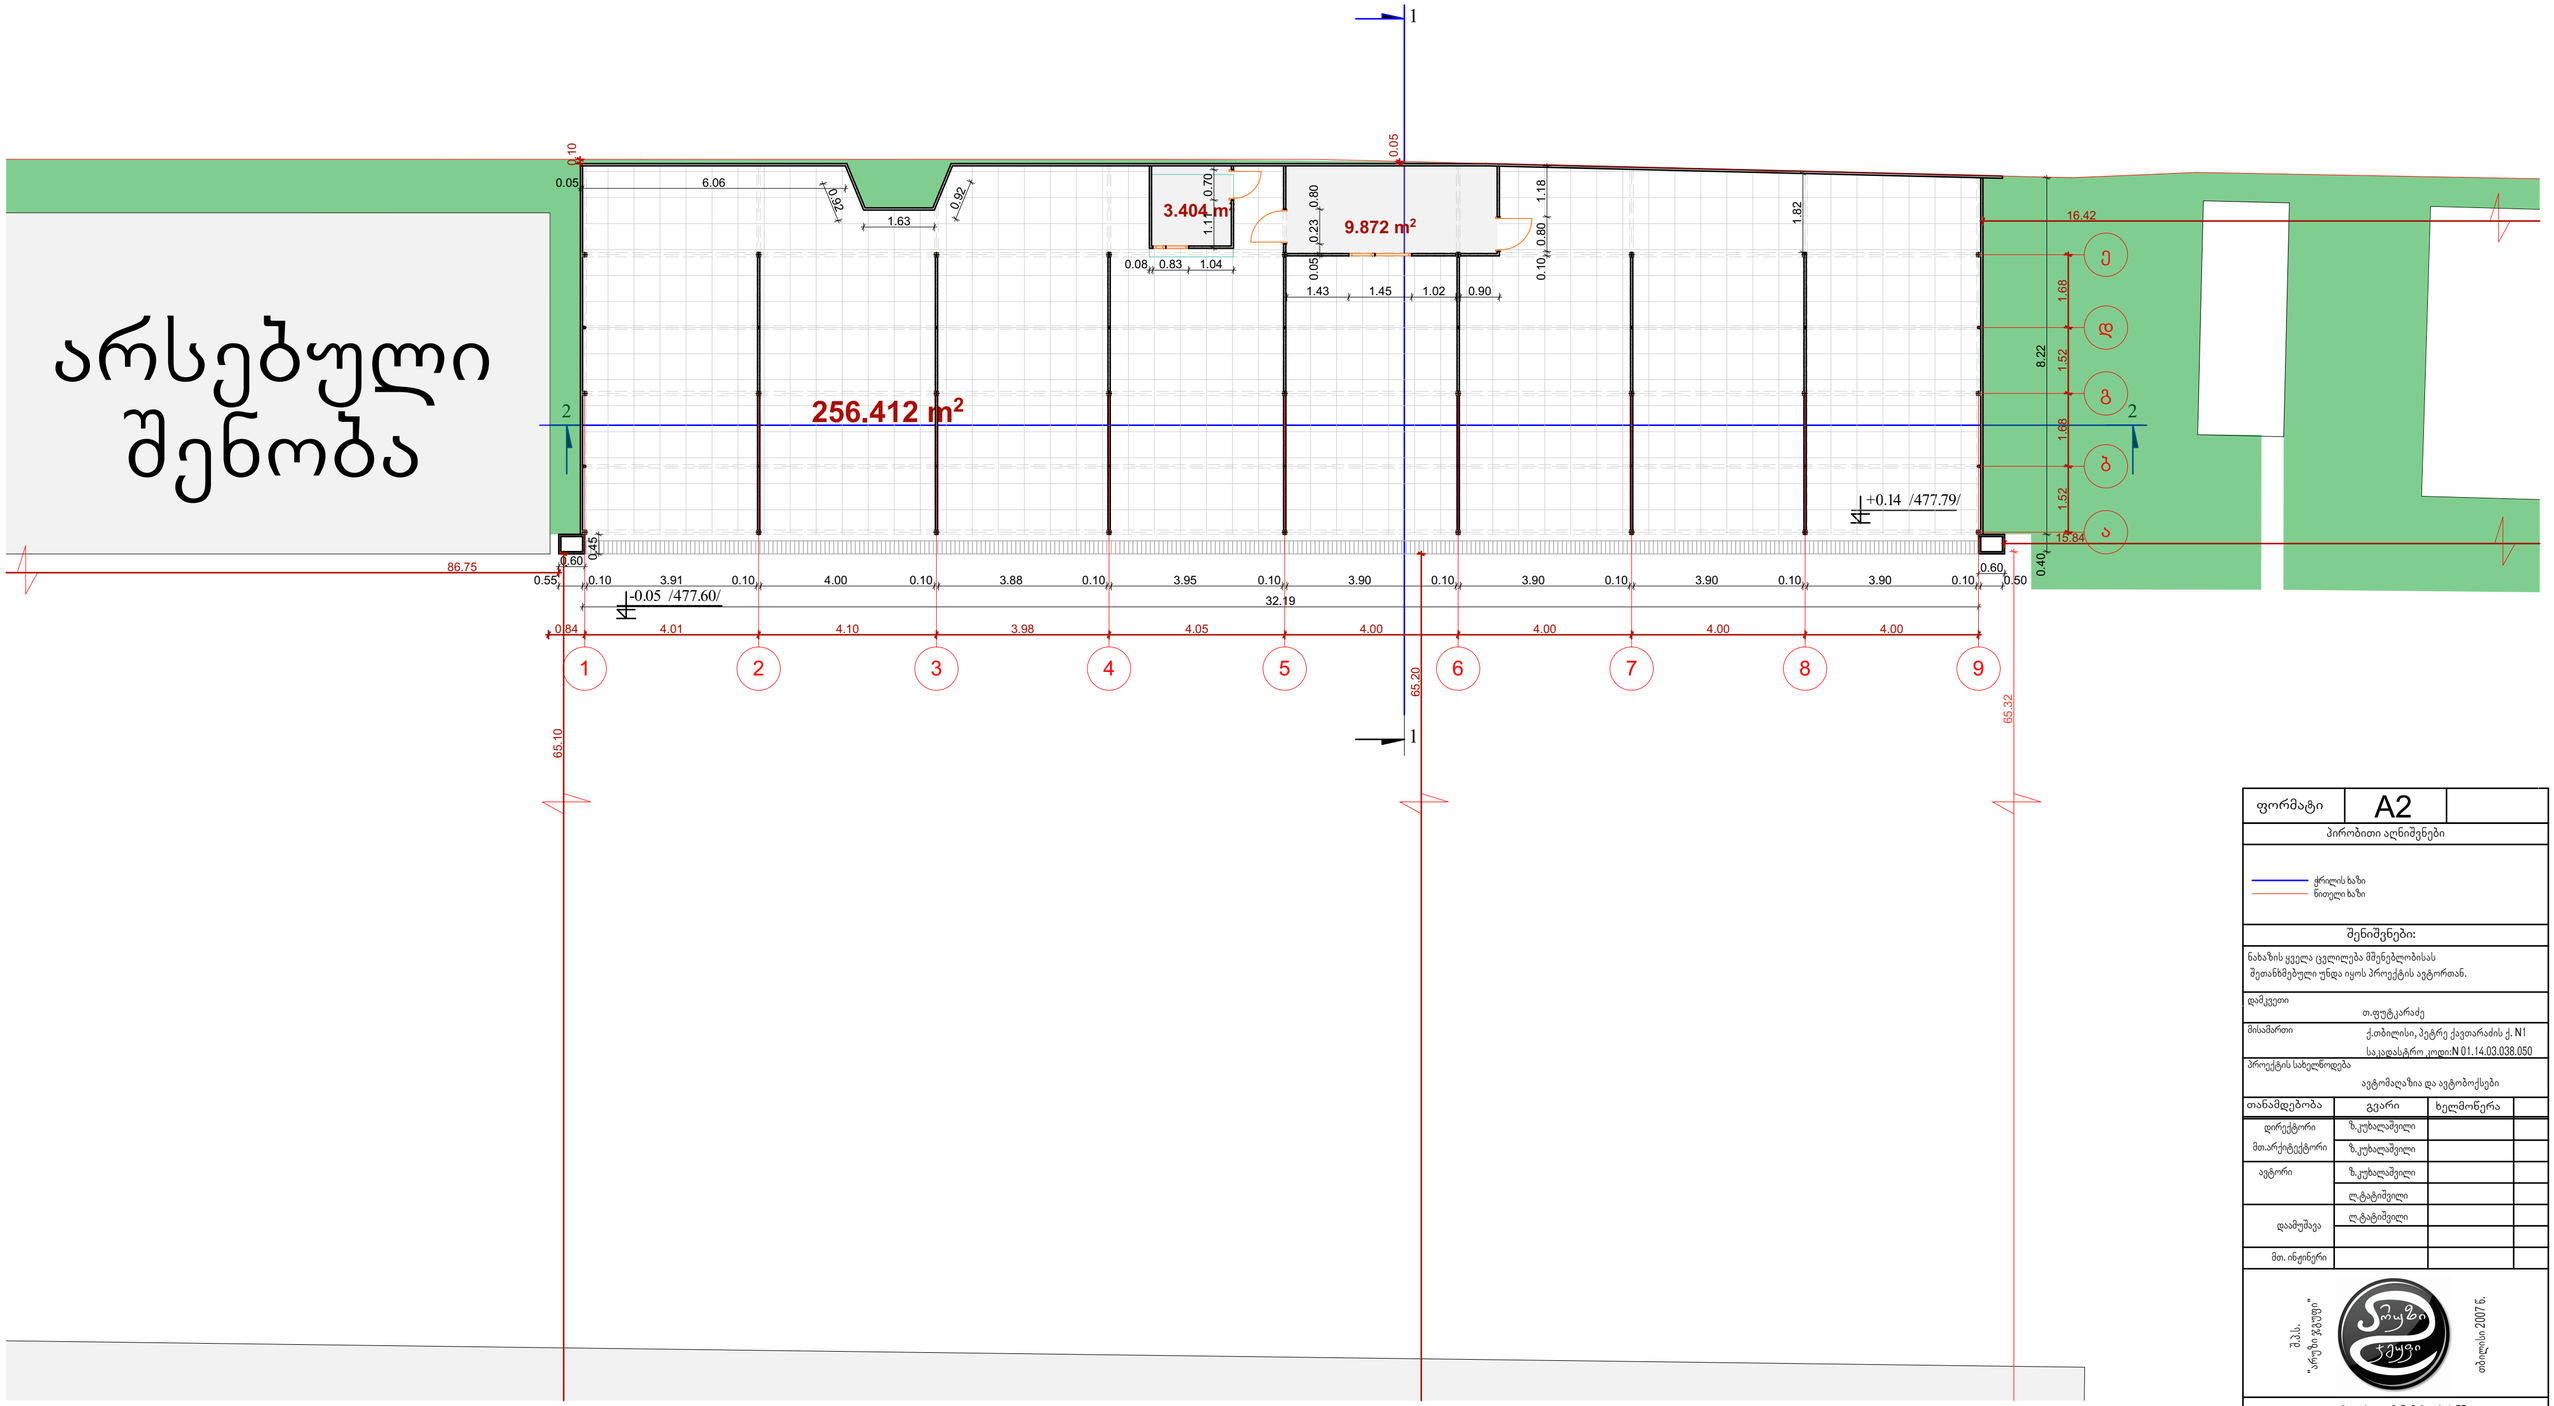

გეგმა 0.00

ფორმატი **A2** მ1:100

პროექტის 0.00 ნიშნული შეესაბამება აბსოლუტური ნიშნულის +477.65 ნიშნულს

ფორმატი	A2	

პირობითი აღნიშვნები

ქრილის ხაზი
ნიოელი ხაზი

შენიშვნები:

ნახაზის ყველა ცვლილება მშენებლობისას
შეთანხმებული უნდა იყოს პროექტის ავტორთან.


დამკვეთი	თ.ფუტკარაძე
მისამართი	ქ.თბილისი, პეტრე ქავთარაძის ქ. N1 საკადასტრო კოდი:N 01.14.03.038.050
პროექტის სახელწოდება	ავტომაღაზია და ავტობოქსები

თანამდებობა	გვარი	ხელმოწერა	
დირექტორი	ზ.კუხალაშვილი		
მთ.არქიტექტორი	ზ.კუხალაშვილი		
ავტორი	ზ.კუხალაშვილი		
	ლ.ტატიშვილი		
დაამუშავა	ლ.ტატიშვილი		
მთ. ინჟინერი			

შ.პ.ს. "არეზი ჯგუფი"
თბილისი 2007 წ.

თბილისი, აღმაშენებლის ქ. 75,
ტელ: 953103
1, Agmashenebli st., Tbilisi, Georgia
tel: 953103
E_mail: asagroup@yahoo.com

მასშტაბი	1:100	ნახაზი
თარიღი	18/დეკ/2018	გეგმა 0.00
სტადია		
მუშა		

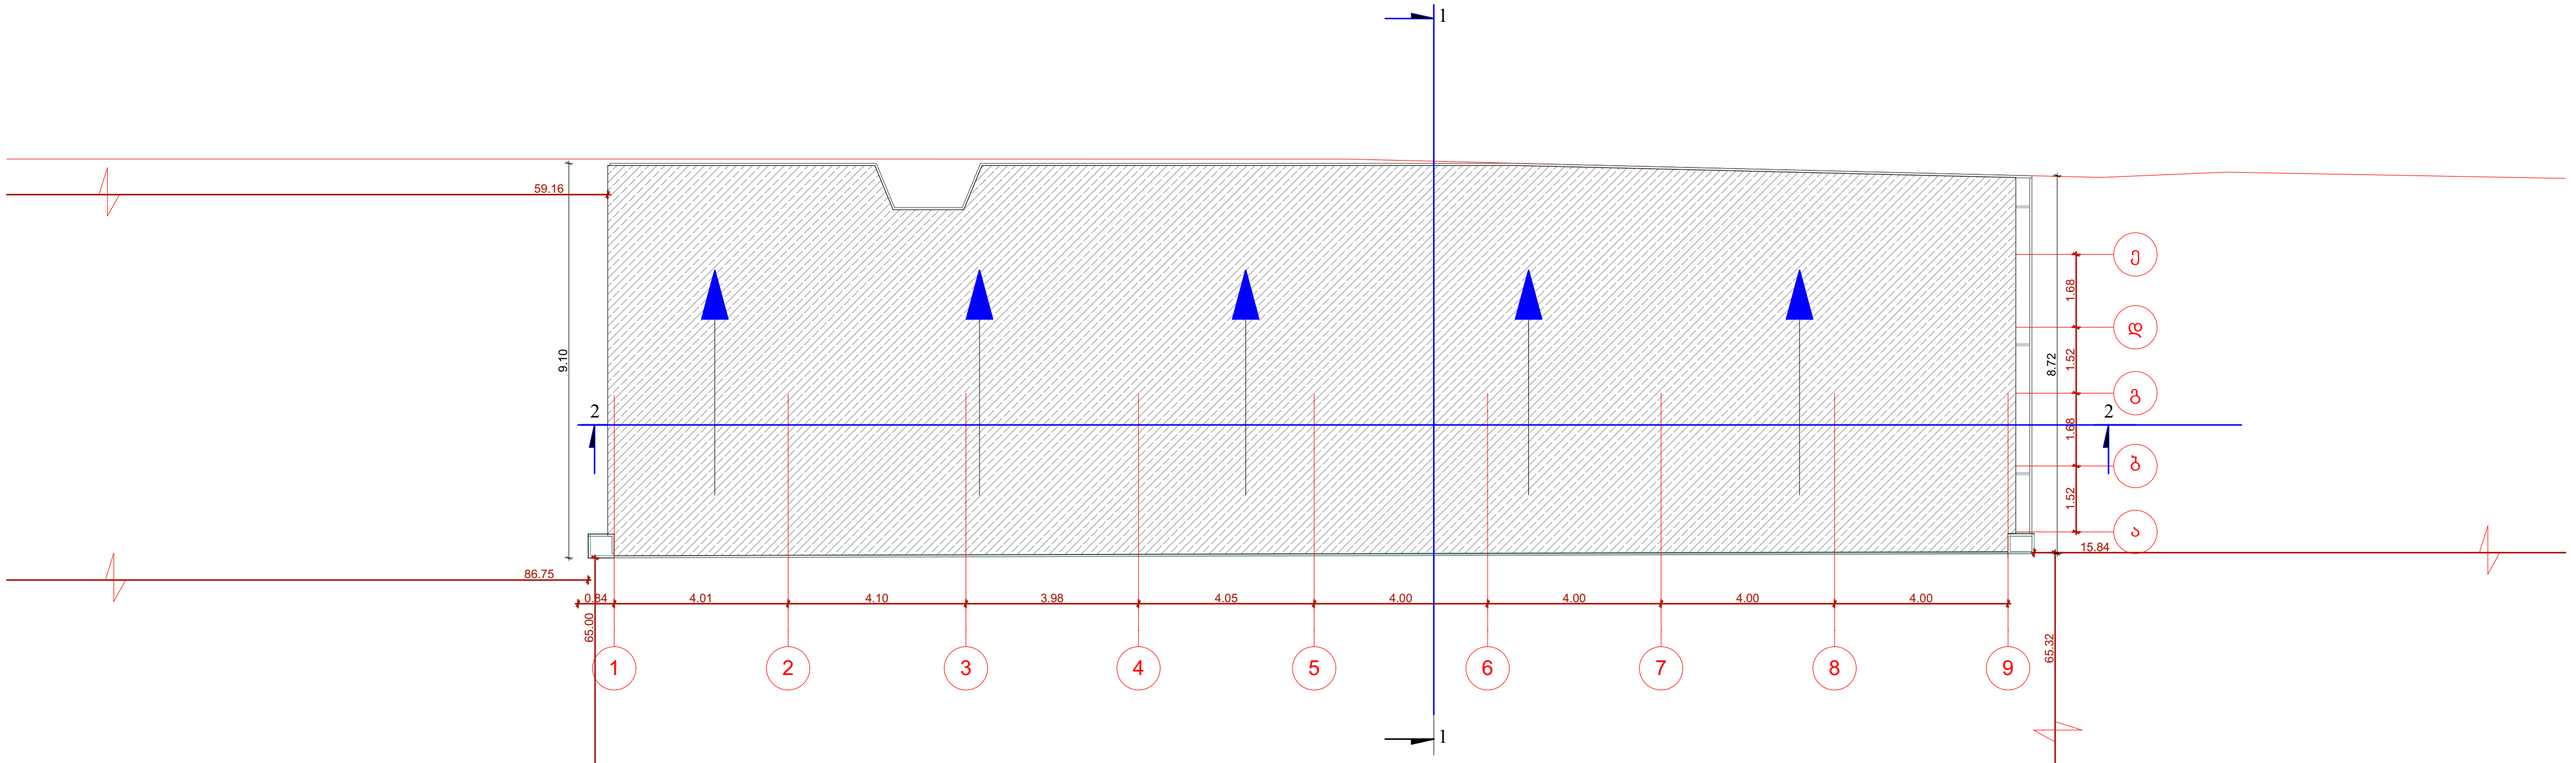

სახურავის გეგმა

ფორმატი **A2** მ1:100

პროექტის 0.00 ნიშნული შეესაბამება აბსოლუტური ნიშნულის +477.65 ნიშნულს

ფორმატი	A2	

პირობითი აღნიშნები

ქრილის ხაზი
ნითელი ხაზი

შენიშვნები:

ნახაზის ყველა ცვლილება მშენებლობისას
შეთანხმებული უნდა იყოს პროექტის ავტორთან.

დამკვეთი	თ.ფუტკარაძე
მისამართი	ქ.თბილისი, პეტრე ქავთარაძის ქ. N1 საკადასტრო კოდი:N 01.14.03.038.050
პროექტის სახელწოდება	ავტომაღაზია და ავტობოქსები

თანამდებობა	გვარი	ხელმოწერა	
დირექტორი	ზ.კუხალაშვილი		
მთ.არქიტექტორი	ზ.კუხალაშვილი		
ავტორი	ზ.კუხალაშვილი		
	ლ.ტატიშვილი		
დამუშავა	ლ.ტატიშვილი		
მთ. ინჟინერი			


შ.პ.ს. "არტი ჯგუფი"



თბილისი 2007 წ.

თბილისი, აღმაშენებლის ქ. 75,
ტელ: 953103
1, Agmashenebli st., Tbilisi, Georgia
tel: 953103
E_mail: asagroup@yahoo.com

მასშტაბი	1:100	ნახაზი
თარიღი	18/დეკ/2018	სახურავის გეგმა
სტადია		
მუშა		

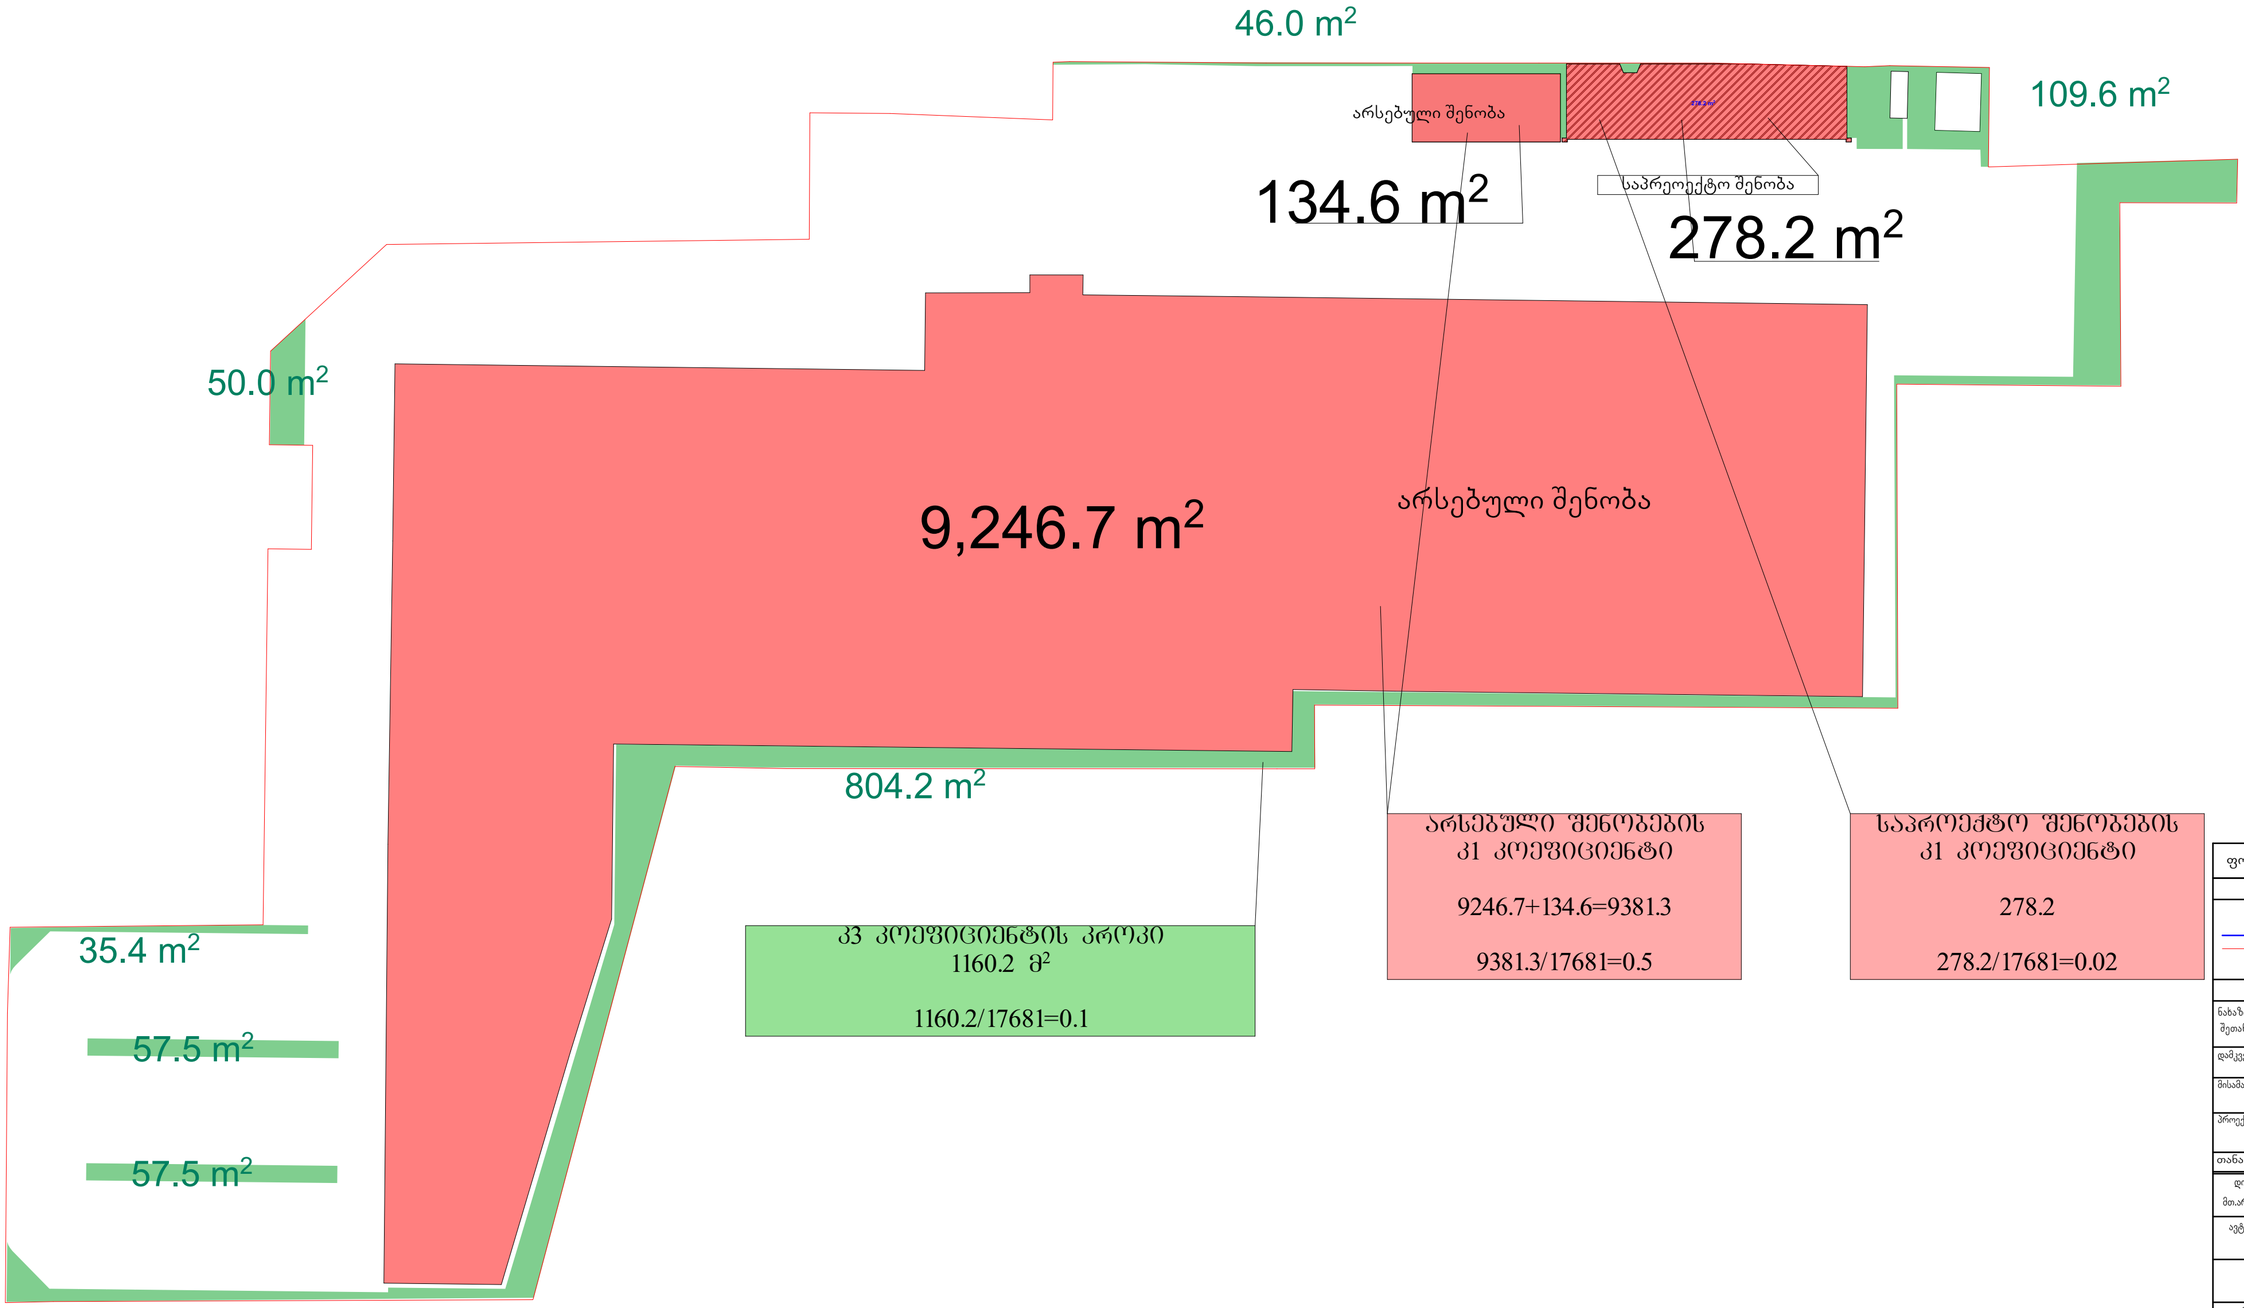

არსებული შენობების კ1 კოეფიციენტი
9246.7+134.6=9381.3
9381.3/17681=0.5

საპროექტო შენობების კ1 კოეფიციენტი
278.2
278.2/17681=0.02

კ3 კოეფიციენტის კროკი
1160.2 მ²
1160.2/17681=0.1

კოეფიციენტების კროკები

ფორმატი	A2	

პირობითი აღნიშვნები

ქსელის ხაზი
წითელი ხაზი

შენიშვნები:

ნახაზის ყველა ცვლილება მშენებლობისას
შეთანხმებული უნდა იყოს პროექტის ავტორთან.


დამკვეთი	თ.ფუტკარაძე
მისამართი	ქ.თბილისი, პეტრე ქავთარაძის ქ. N1 საკადასტრო კოდი:N 01.14.03.038.050
პროექტის საბელნოდება	ავტომაღაზია და ავტობოქსები

თანამდებობა	გვარი	ხელმოწერა	
დირექტორი	ზ.კუხალაშვილი		
მთ.არქიტექტორი	ზ.კუხალაშვილი		
ავტორი	ზ.კუხალაშვილი		
	ლ.ტატიშვილი		
დაამუშავა	ლ.ტატიშვილი		
მთ. ინჟინერი			

შპს. "არქიტექტურული ჯგუფი" კოეფიციენტი თბილისი 2007 წ.

თბილისი, აღმაშენებლის ქ. 75,
ტელ: 953103
1, Agmashenebli st., Tbilisi, Georgia
tel: 953103
E_mail: asagroup@yahoo.com

მასშტაბი	1: 500	ნახაზი
თარიღი	18/დეკ/2018	კოეფიციენტების კროკები
სტადია		
მუშა		

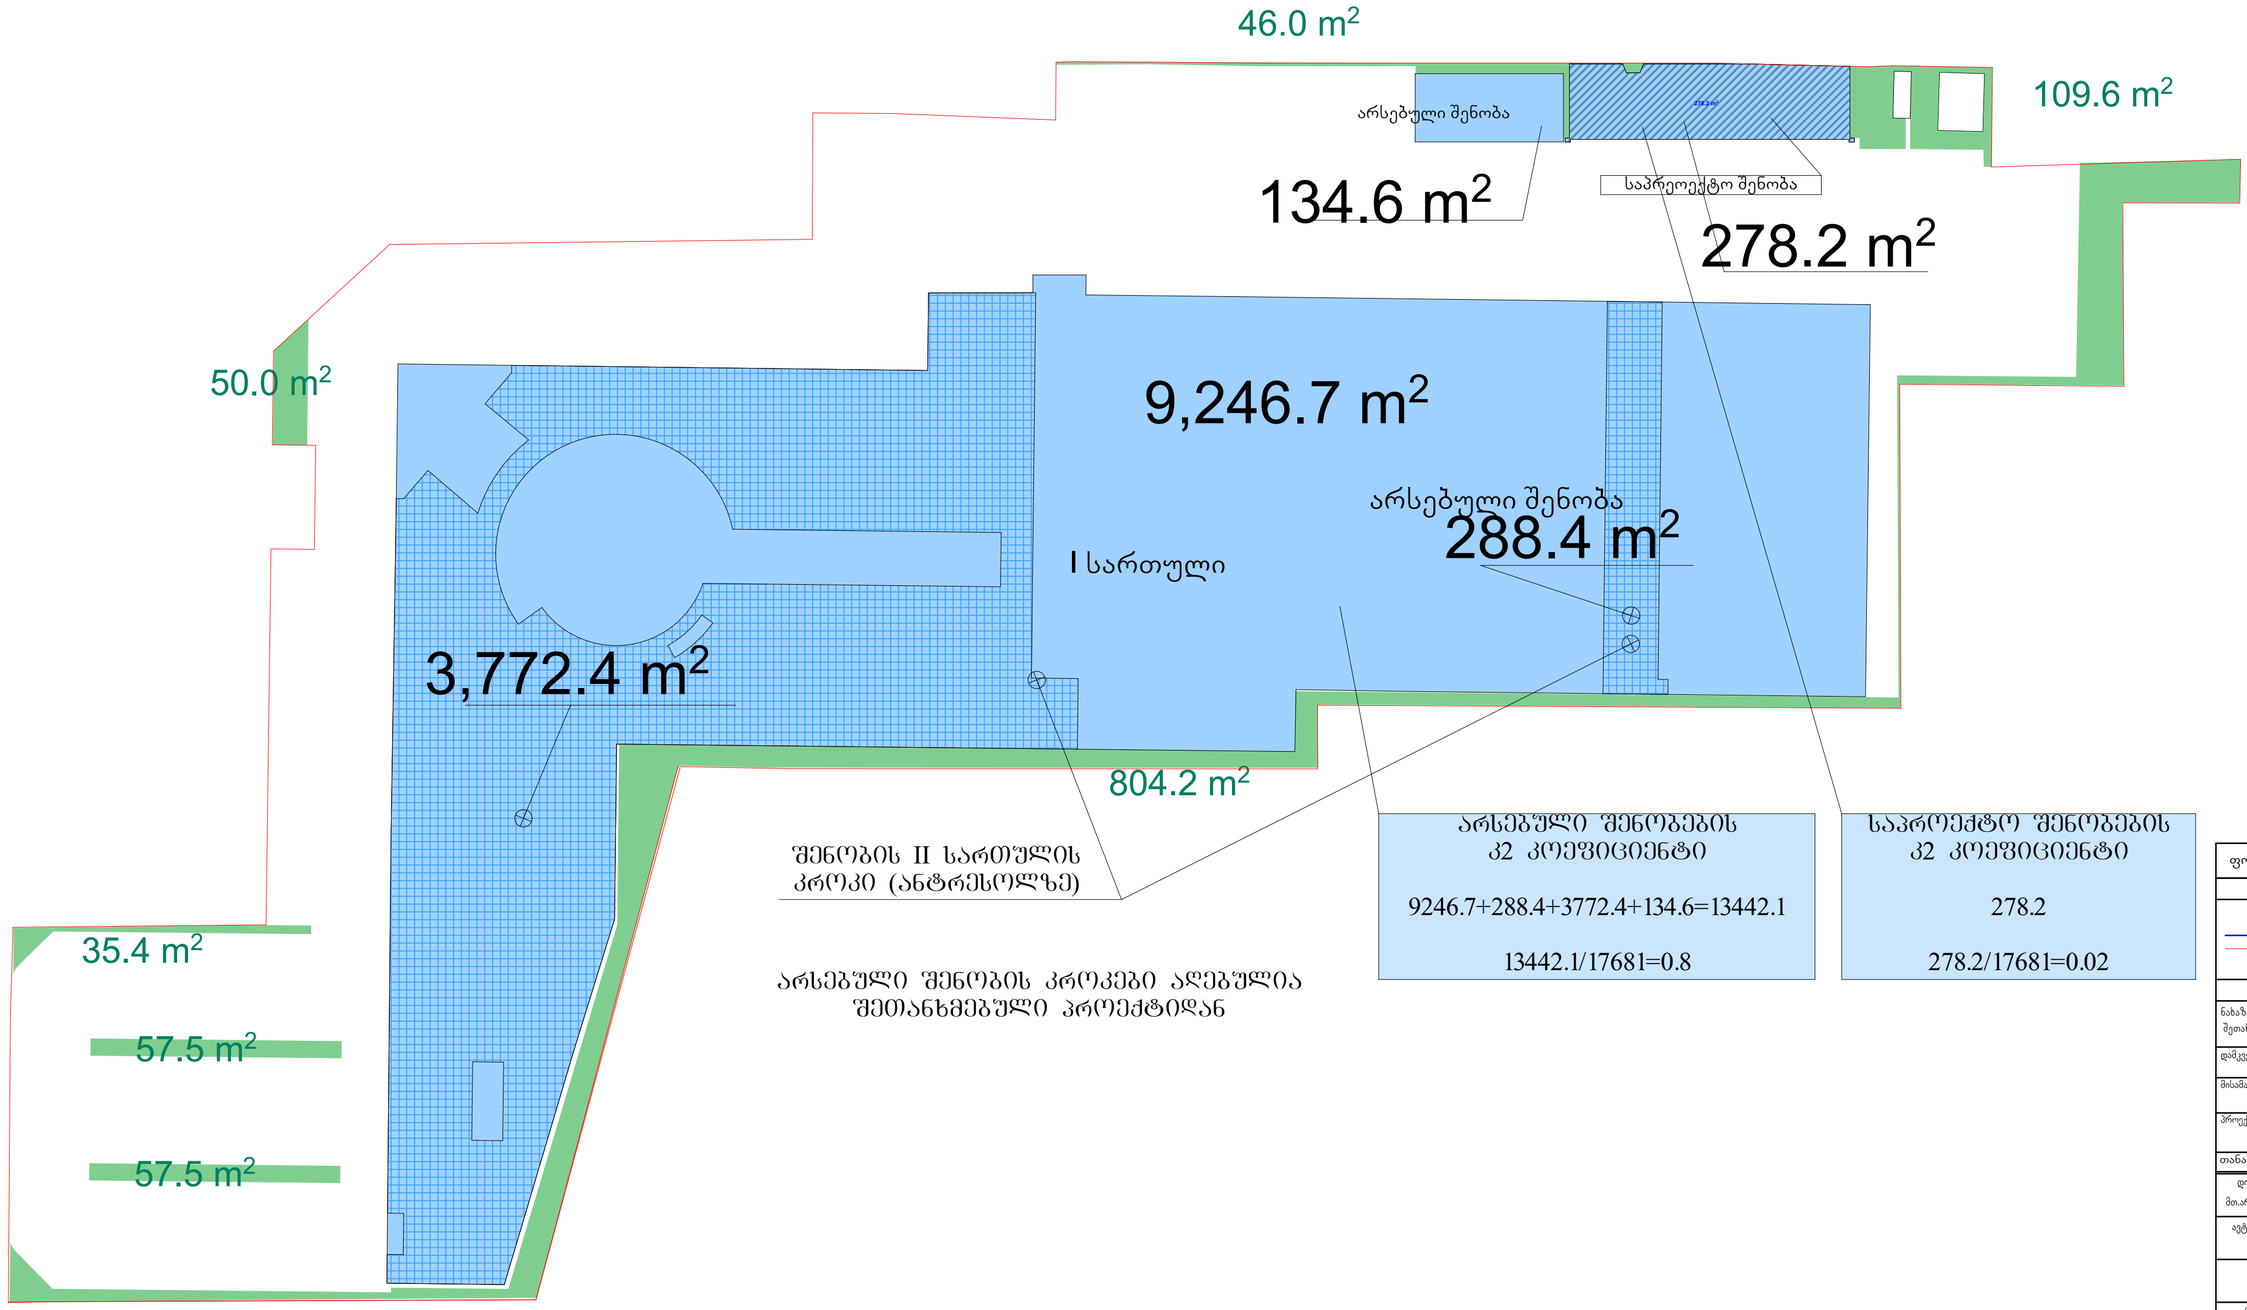

შენობის II სართულის პროკი (ანტრესოლზე)

არსებული შენობის კროკები აღებულია შეთანხმებული პროექტიდან

არსებული შენობების კ2 კოეფიციენტი
9246.7+288.4+3772.4+134.6=13442.1
13442.1/17681=0.8

საპროექტო შენობების კ2 კოეფიციენტი
278.2
278.2/17681=0.02

კოეფიციენტების კროკები

ფორმატი	A2	
პირობითი აღნიშნები		
ქრილის ხაზი		
წითელი ხაზი		
შენიშვნები:		
ნახაზის ყველა ცვლილება მშენებლობისას შეთანხმებული უნდა იყოს პროექტის ავტორთან.		
დამკვეთი	თ.ფუტკარაძე	
მისამართი	ქ.თბილისი, პეტრე ქავთარაძის ქ. N1 საკადასტრო კოდი:N 01.14.03.038.050	
პროექტის საბელნოდება	ავტომაღაზია და ავტობოქსები	

თანამდებობა	გვარი	ხელმოწერა	
დირექტორი	ზ.კუხალაშვილი		
მთ.არქიტექტორი	ზ.კუხალაშვილი		
ავტორი	ზ.კუხალაშვილი		
	ლ.ტატიშვილი		
დაამუშავა	ლ.ტატიშვილი		
მთ. ინჟინერი			

შ.პ.ს. "პროექტი ჯგუფი"

თბილისი 2007 წ.

თბილისი, აღმაშენებლის ქ. 75,
ტელ: 953103
1, Agmashenebli st., Tbilisi, Georgia
tel: 953103
E_mail: asagroup@yahoo.com

მასშტაბი	1: 500	ნახაზი
თარიღი	18/დეკ/2018	კოეფიციენტების კროკები
სტადია		
მუშა		