
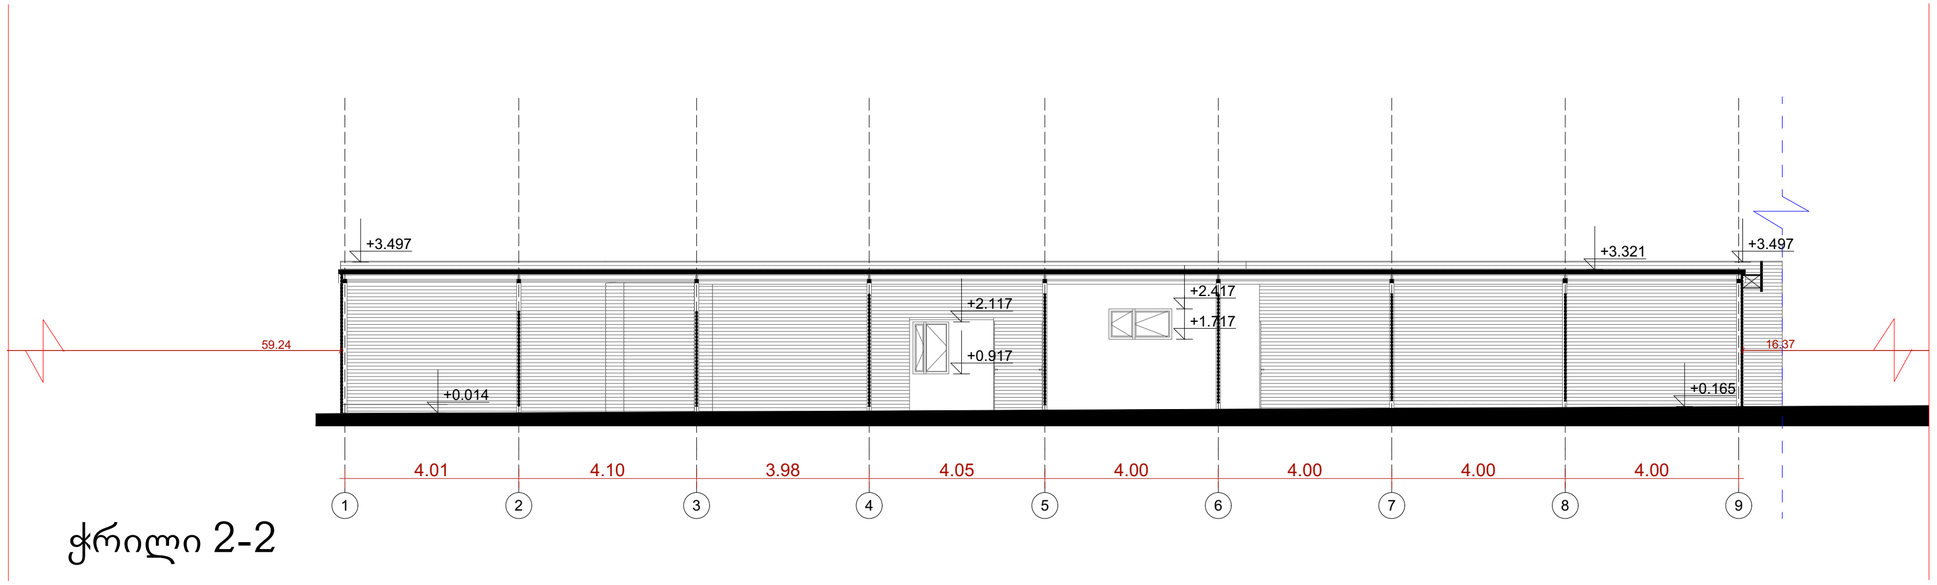


ჭრილი 2-2

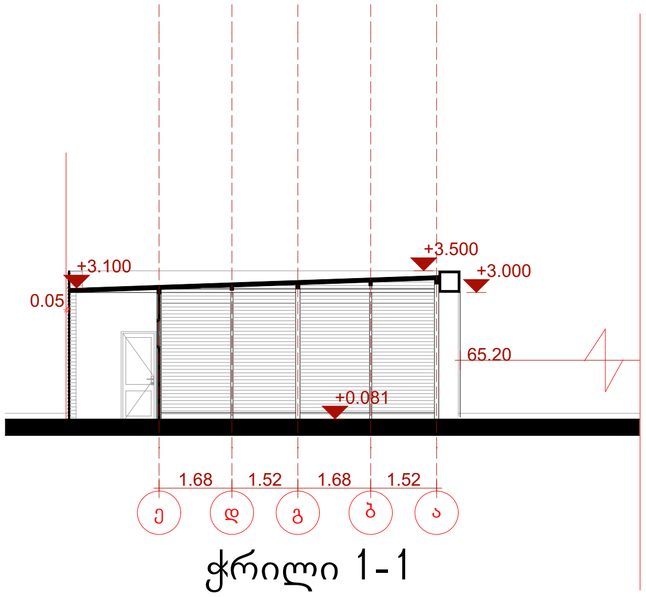

ჭრილი 1-1

ჭრილები

ფორმატი **A2** მ1:100

პროექტის 0.00 ნიშნული შეესაბამება აბსოლუტური ნიშნულის +477.65 ნიშნულს

ფორმატი	A2	

პირობითი აღნიშნები

ჭრილის ხაზი
ნიოელი ხაზი

შენიშვნები:

ნახაზის ყველა ცვლილება მშენებლობისას
შეთანხმებული უნდა იყოს პროექტის ავტორთან.

დამკვეთი	თ.ფუტკარაძე
მისამართი	ქ.თბილისი, პეტრე ქავთარაძის ქ. N1
პროექტის სახელწოდება	საკადასტრო კოდი:N 01.14.03.038.050
	ავტომაღაზია და ავტობოქსები

თანამდებობა	გვარი	ხელმოწერა	
დირექტორი	ზ.კუხალაშვილი		
მთ.არქიტექტორი	ზ.კუხალაშვილი		
ავტორი	ზ.კუხალაშვილი		
	ლ.ტატიშვილი		
დამუშავა	ლ.ტატიშვილი		
მთ. ინჟინერი			

შ.პ.ს. "არუნ ჯგუფი"



თბილისი 2007 წ.

თბილისი, აღმაშენებლის ქ. 75,
ტელ: 953103
1, Agmashenebli st., Tbilisi, Georgia
tel: 953103
E_mail: asagroup@yahoo.com

მასშტაბი	1:100	ნახაზი: ჭრილები
თარიღი	14/ოქტ/2017	
სტადია		
მუშა		