


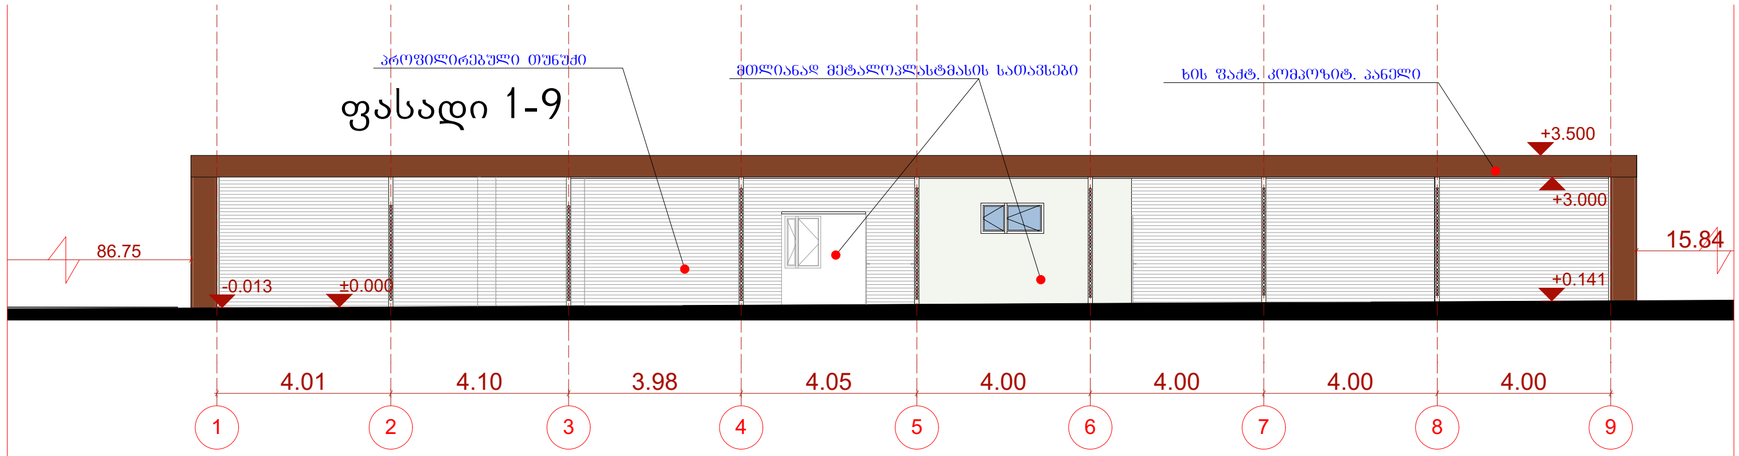


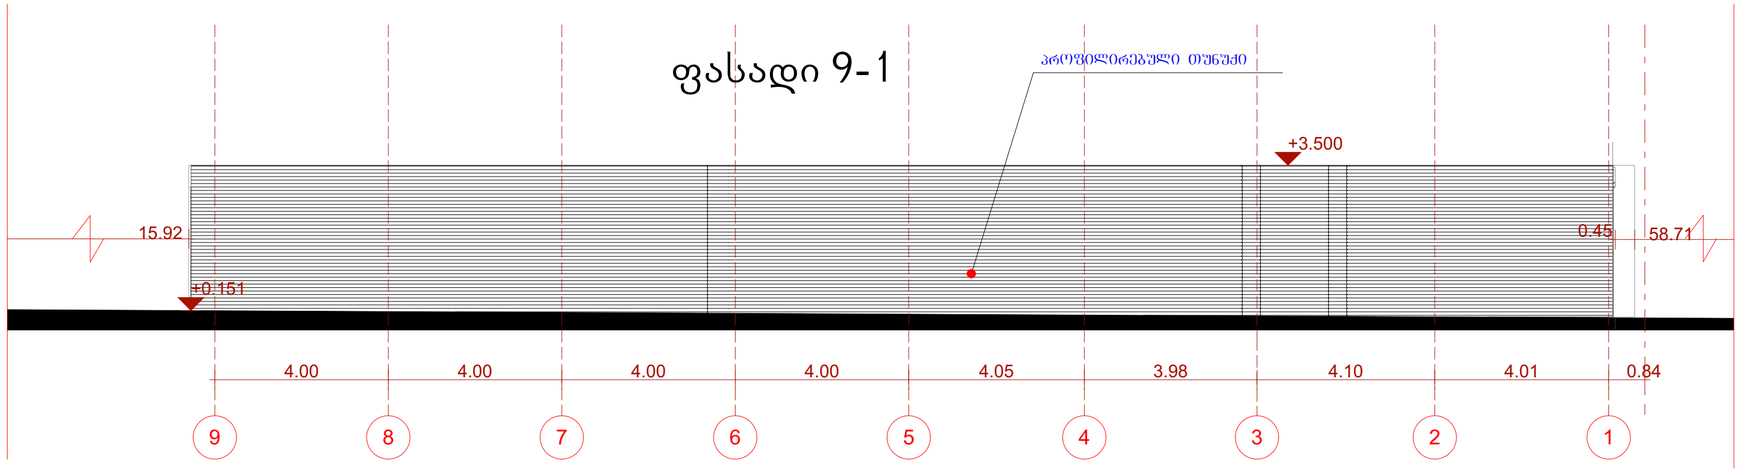

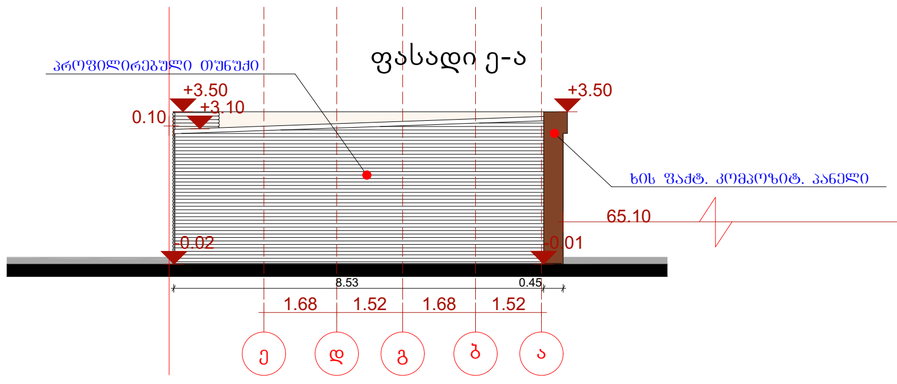

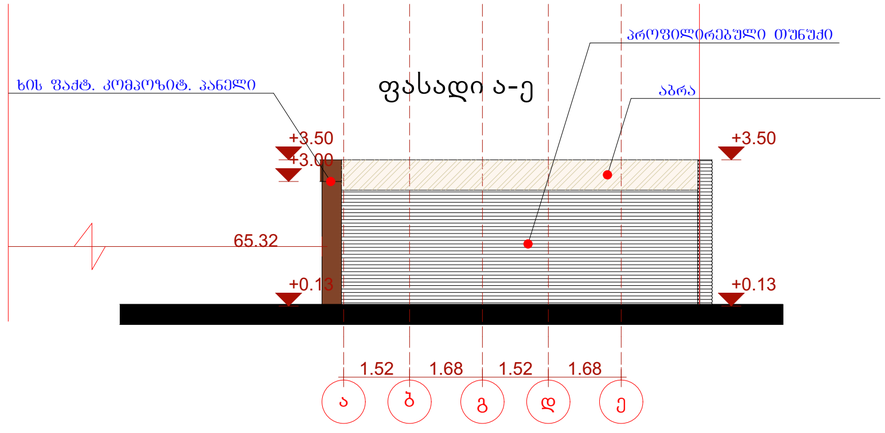

ფასადები

ფორმატი **A2** მ1:100

პროექტის 0.00 ნიშნული შეესაბამება აბსოლუტური ნიშნულის +477.65 ნიშნულს

ფორმატი	A2

პირობითი აღნიშვნები

ქსელის ხაზი
ნიოელი ხაზი

შენიშვნები:

ნახაზის ყველა ცვლილება მშენებლობისას შეთანხმებული უნდა იყოს პროექტის ავტორთან.

დამკვეთი	თ.ფუტკარაძე
მისამართი	ქ.თბილისი, პეტრე ქავთარაძის ქ. N1
პროექტის სახელწოდება	საკადასტრო კოდი:N 01.14.03.038.050 ავტომაღაზია და ავტობოქსები

თანამდებობა	გვარი	ხელმოწერა
დირექტორი	ზ.კუხალაშვილი	
მთ.არქიტექტორი	ზ.კუხალაშვილი	
ავტორი	ზ.კუხალაშვილი	
	ლ.ტატიშვილი	
დაამუშავა	ლ.ტატიშვილი	
მთ. ინჟინერი		

შპს. "არეზი ჯგუფი"



თბილისი 2007 წ.

თბილისი, აღმაშენებლის ქ. 75,
ტელ: 953103
1, Agmashenebli st., Tbilisi, Georgia
tel: 953103
E_mail: asagroup@yahoo.com

მასშტაბი	1:100	ნახაზი
თარიღი	14/ოქტ/2017	ფასადები
სტადია		
მუშა		