“N.M.T.”
projektierung-vermessungs firma

“ენ-ემ-ტე”
საპროექტო-საამზომველო ფირმა

ჯორჯაძის ქ. №5

ტელ: 2934026

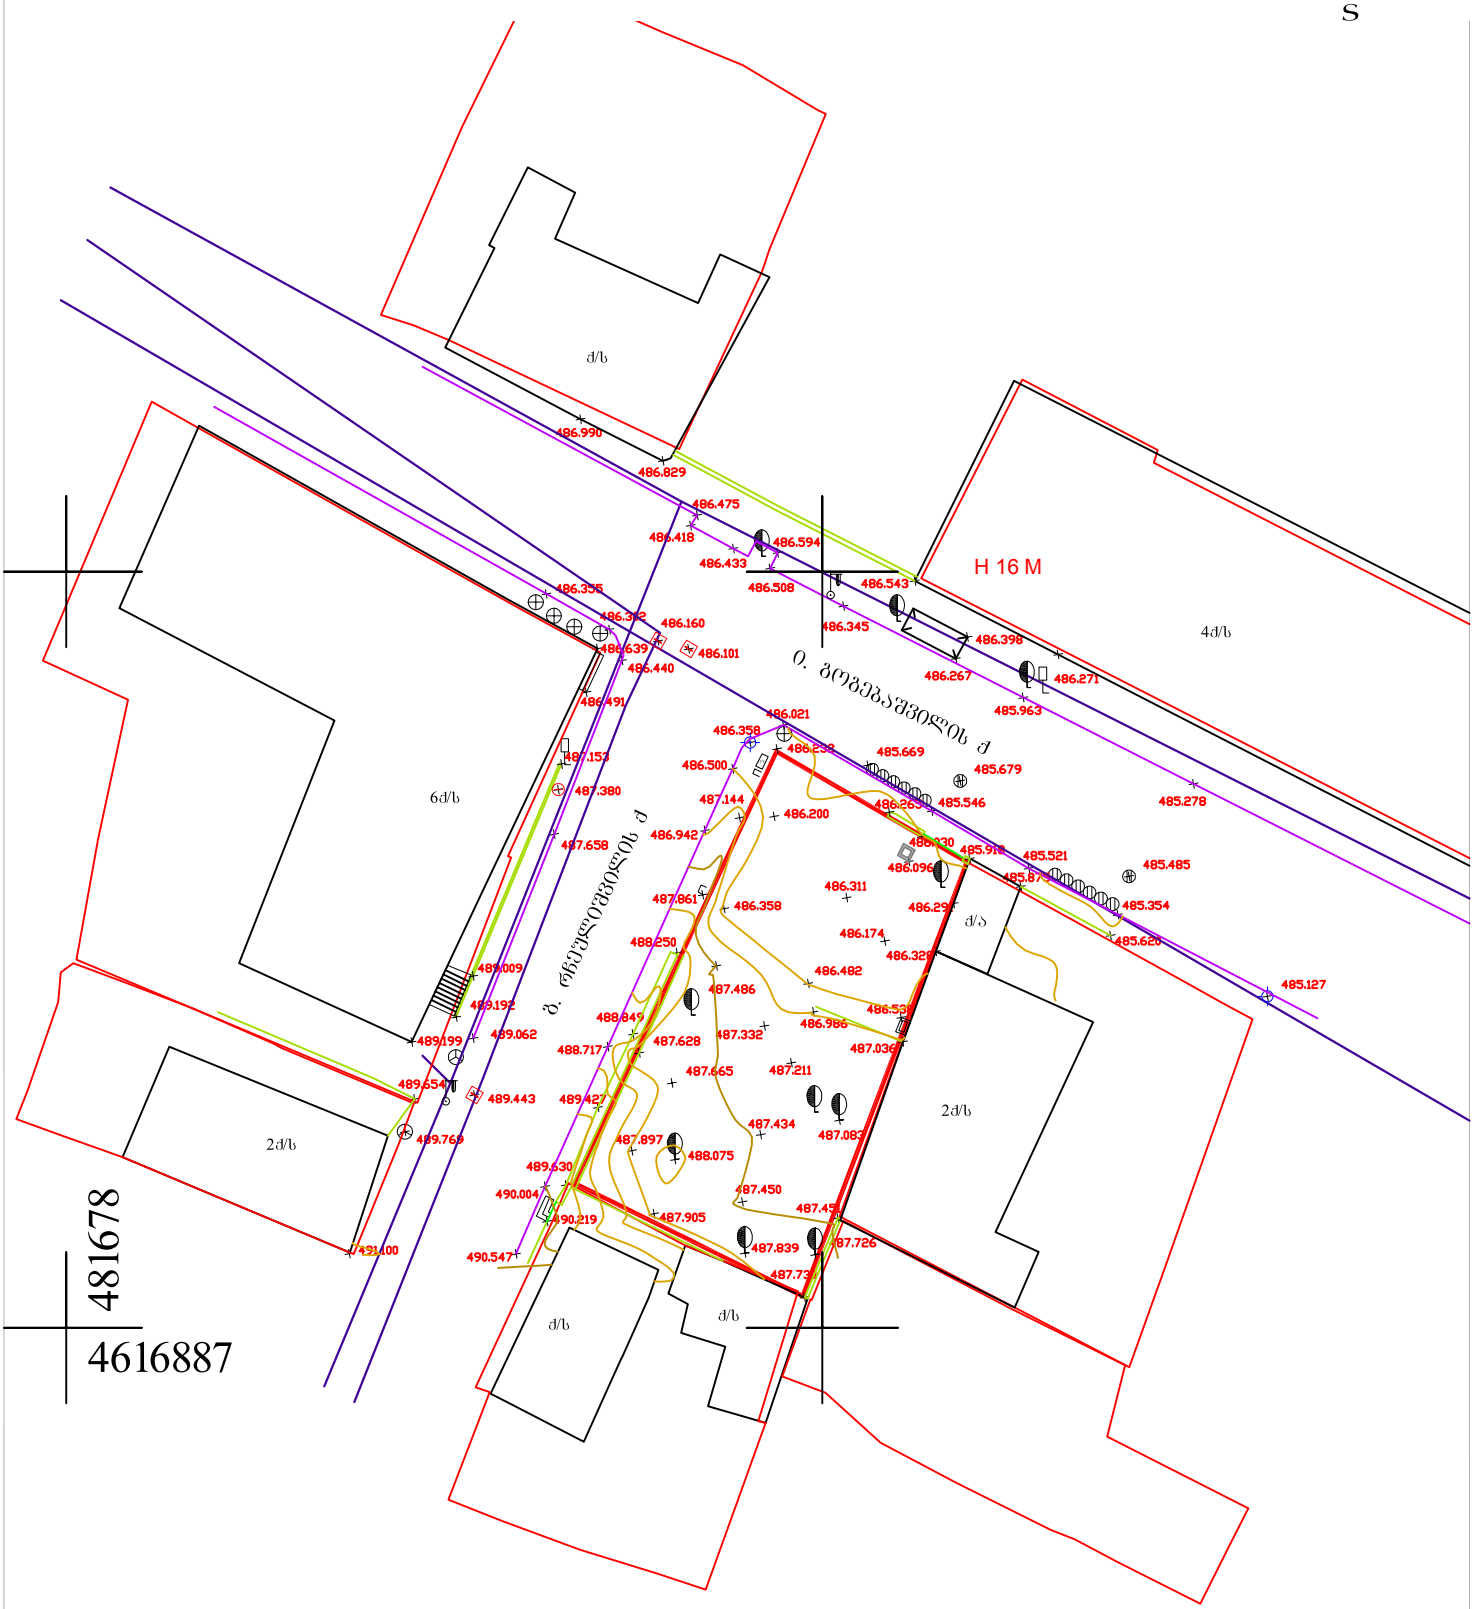

ტოპო-ბეოდეზიური ანაზომი					პირობითი აღნიშვნები
დამკვეთი		დირექტორი		ნ. შახოვი	
		ამზომველი		შ. ბობოლიძე	
მისამართი	ქ.თბილისი, ბობებაშვილის ქ №48	დამუშავება		შ. ბობოლიძე	
ს/კ 01.15.02.052.009		მასშტაბი 1:500		ა.თ. 30.01.2017	

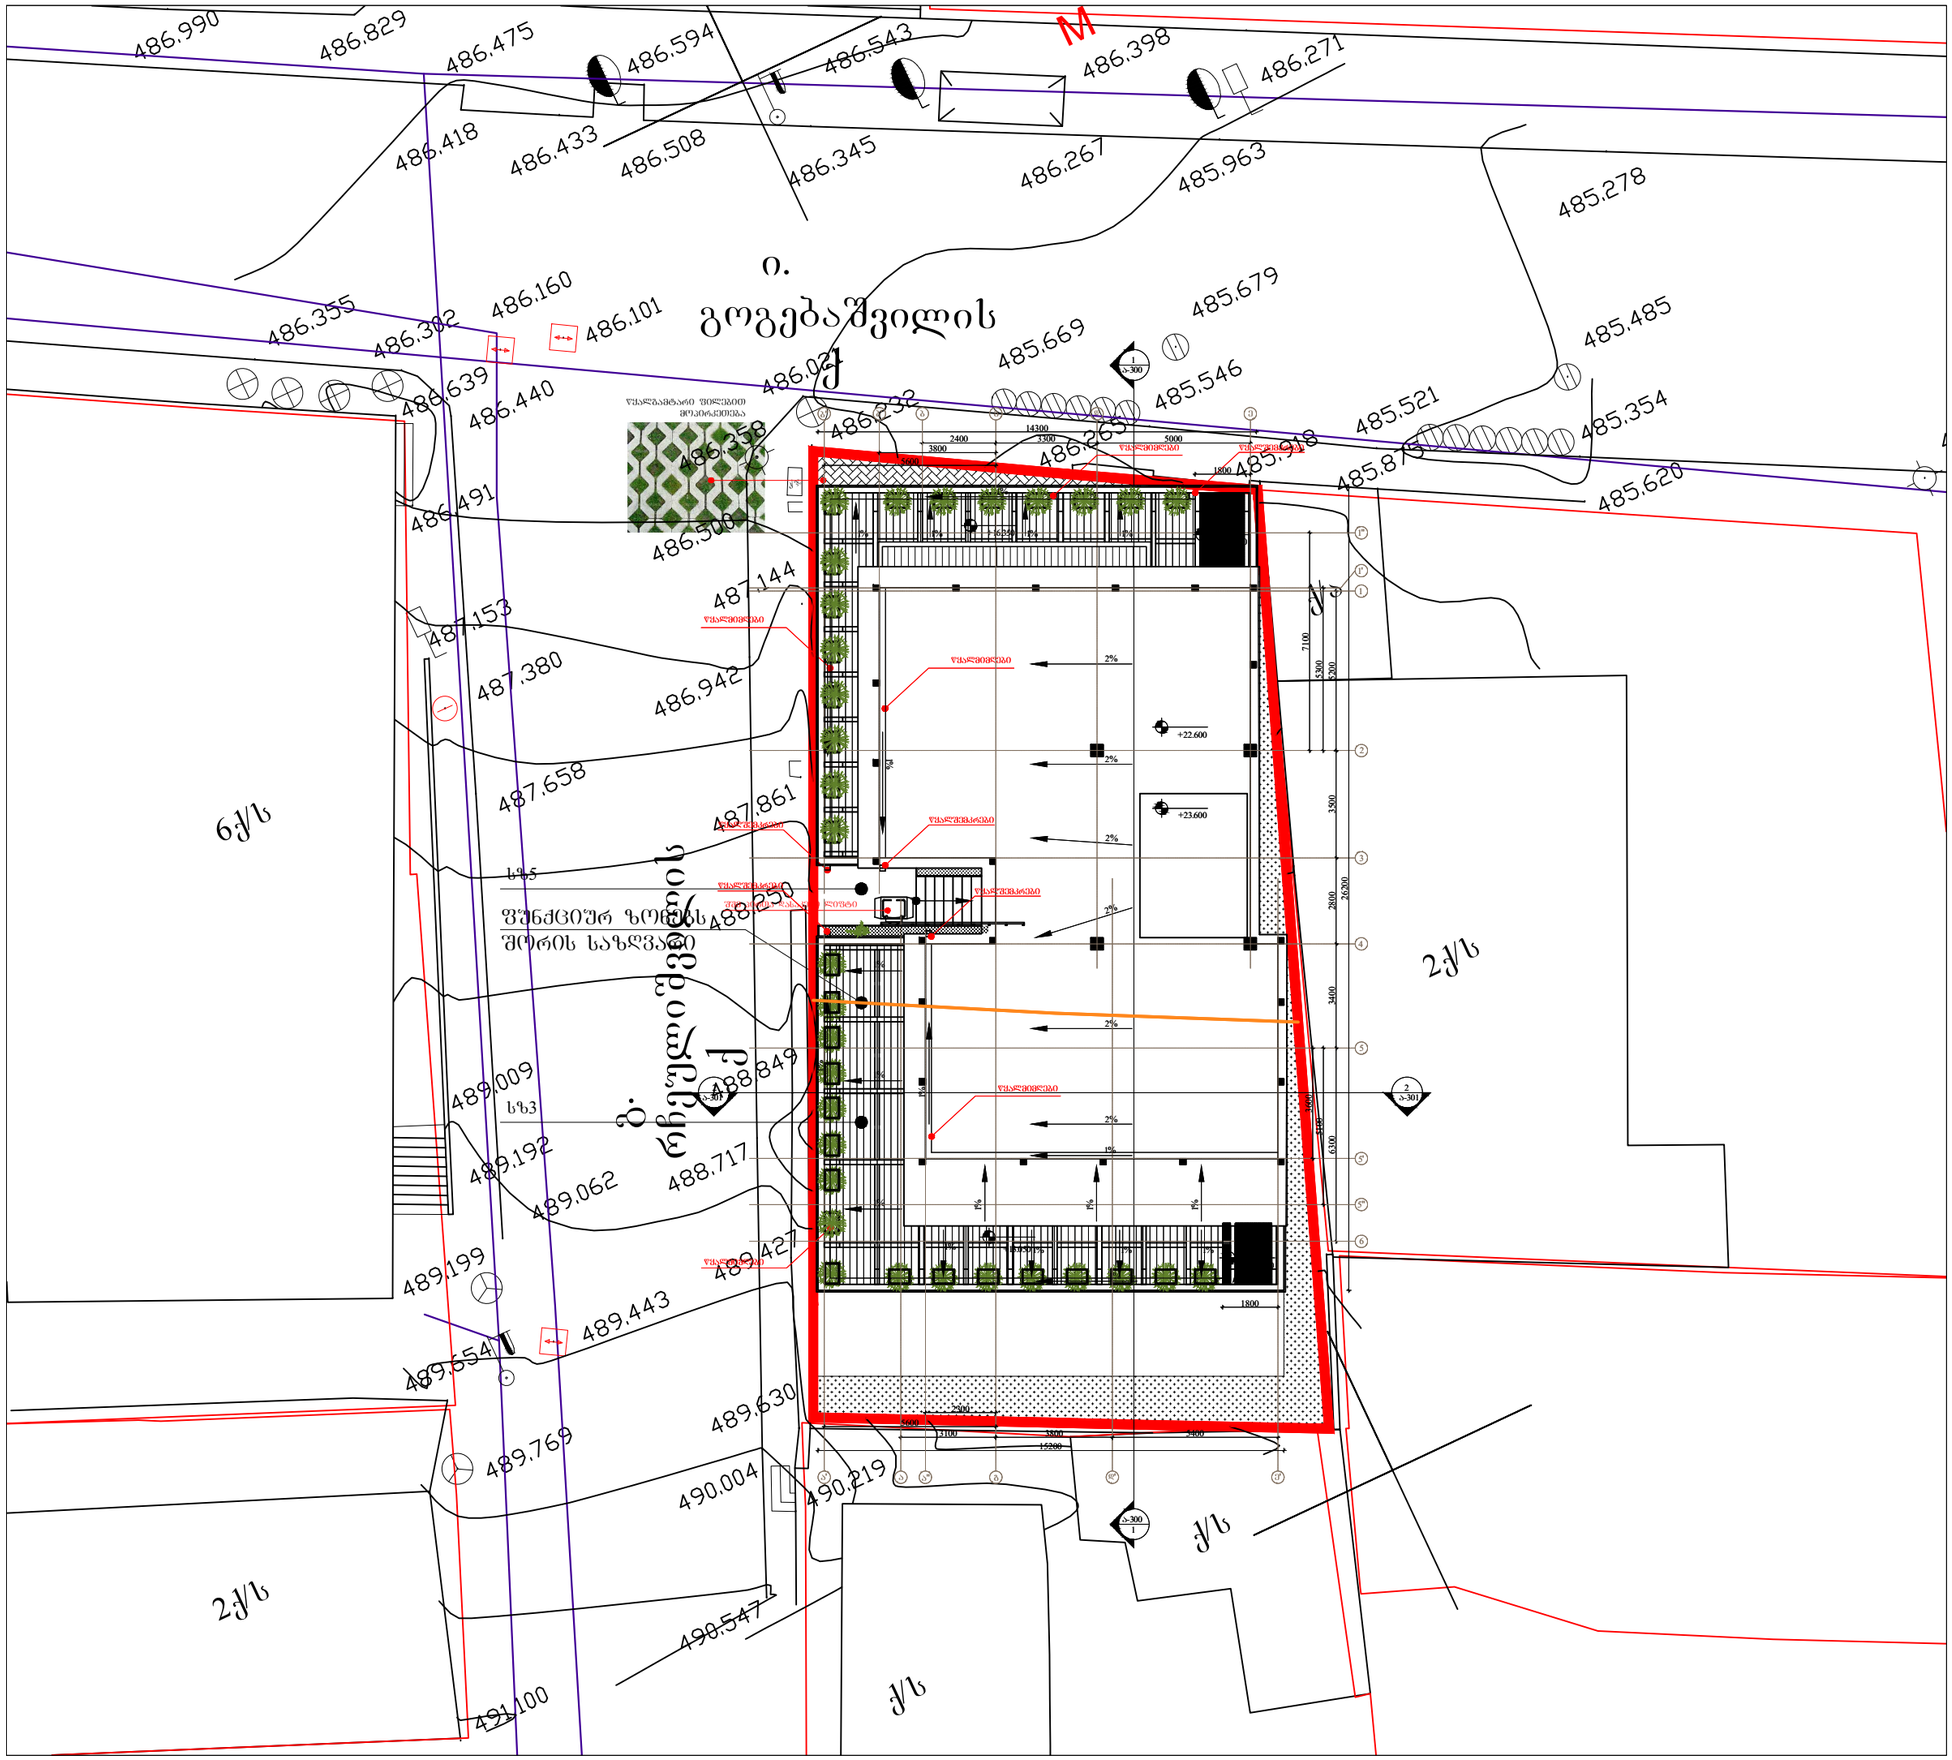

არქიტექტორი	ნ. ჩხაიძე

თარიღი	ნომერი	აღწერა

პროექტი

მრავალბინიანი საცხოვრებელი სახლი
გოგებაშვილი ქ. № 48

ნახაზი

გენგეგმა

მასშტაბი	ფორმატი	თარიღი
1:200	A3	21.01.2019

ფაილის სპეც.	DWG
პროექტის ნომერი	ფურცელი
ეტაპი: დეტალური პროექტი	ა-030