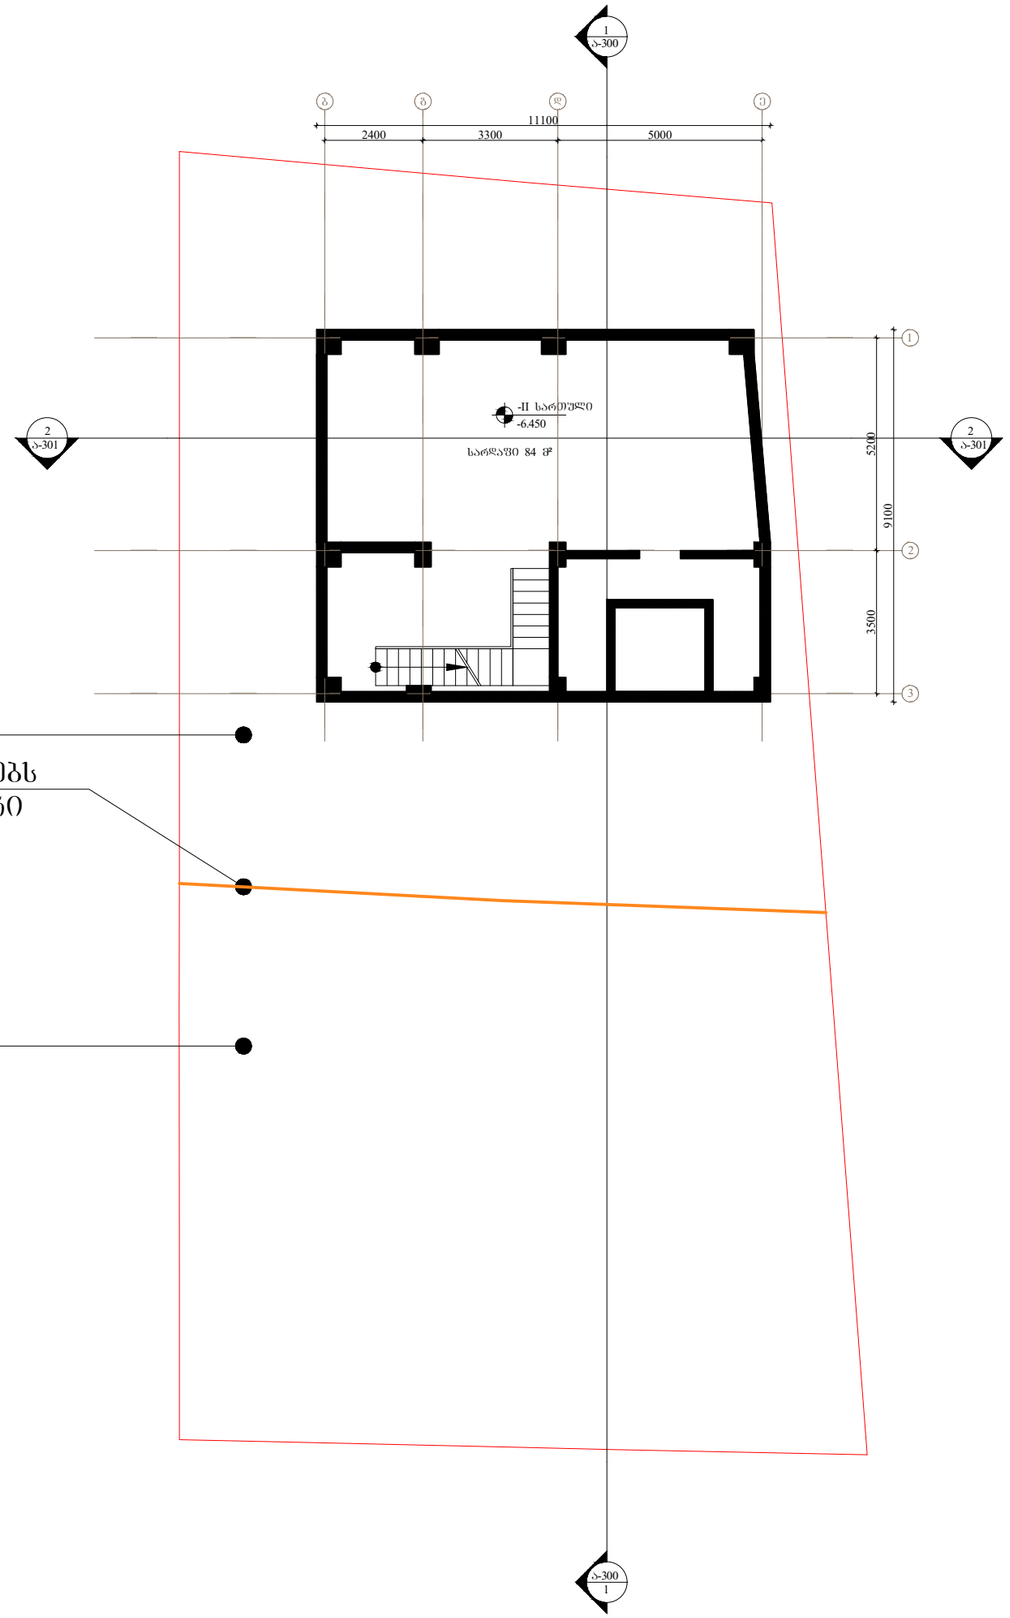


არქიტექტორი ნ. ნიკაძე

თარიღი	ნომერი	აღწერა

პროექტი

მრავალბინიანი საცხოვრებელი სახლი
გოგებაშვილი ქ. № 48

ნახაზი

-II სართულის გეგმა


მასშტაბი	ფორმატი	თარიღი
1:150	A3	21.01.2019


ფაილის ტიპი DWG

პროექტის ნომერი

ფურცელი ა-100

ეტაპი დეტალური პროექტი

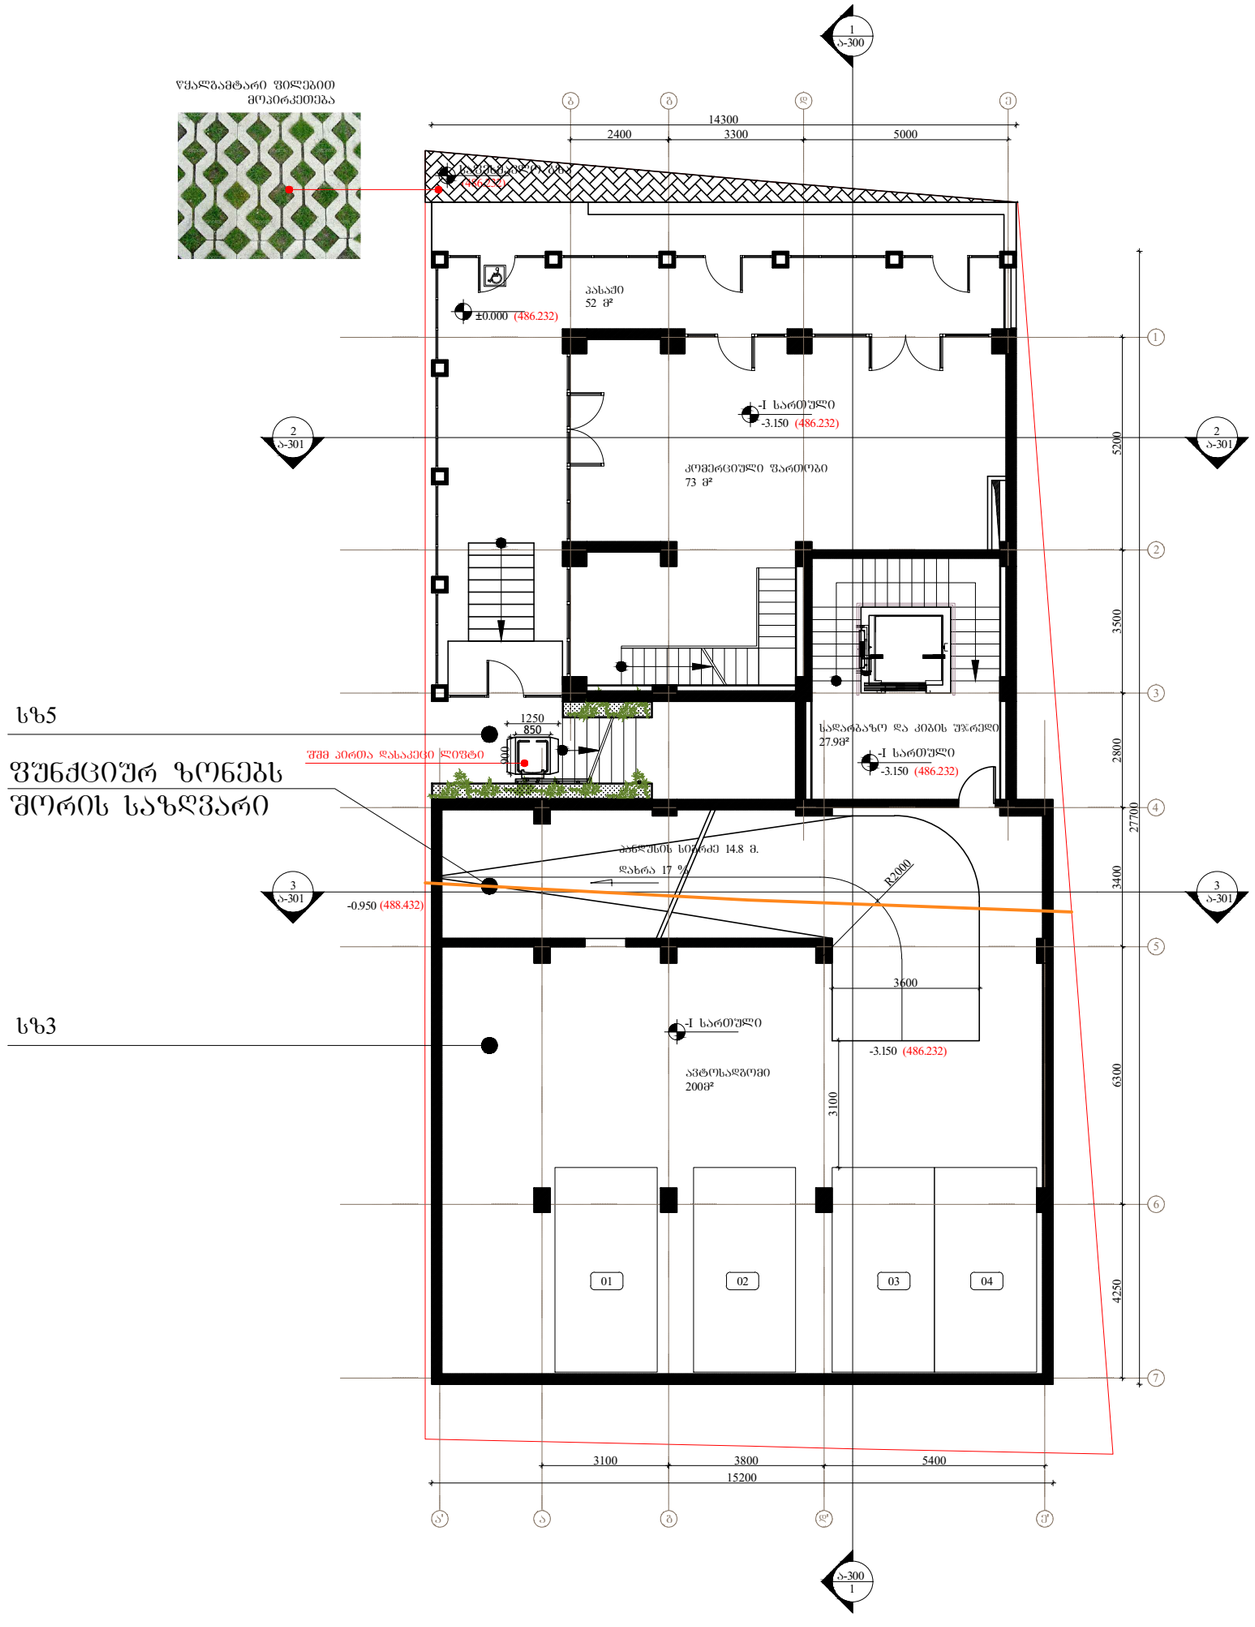
ფასადის ნიშნული
486.232
ფასადის ნიშნული
486.232
ფასადის ნიშნული
486.232

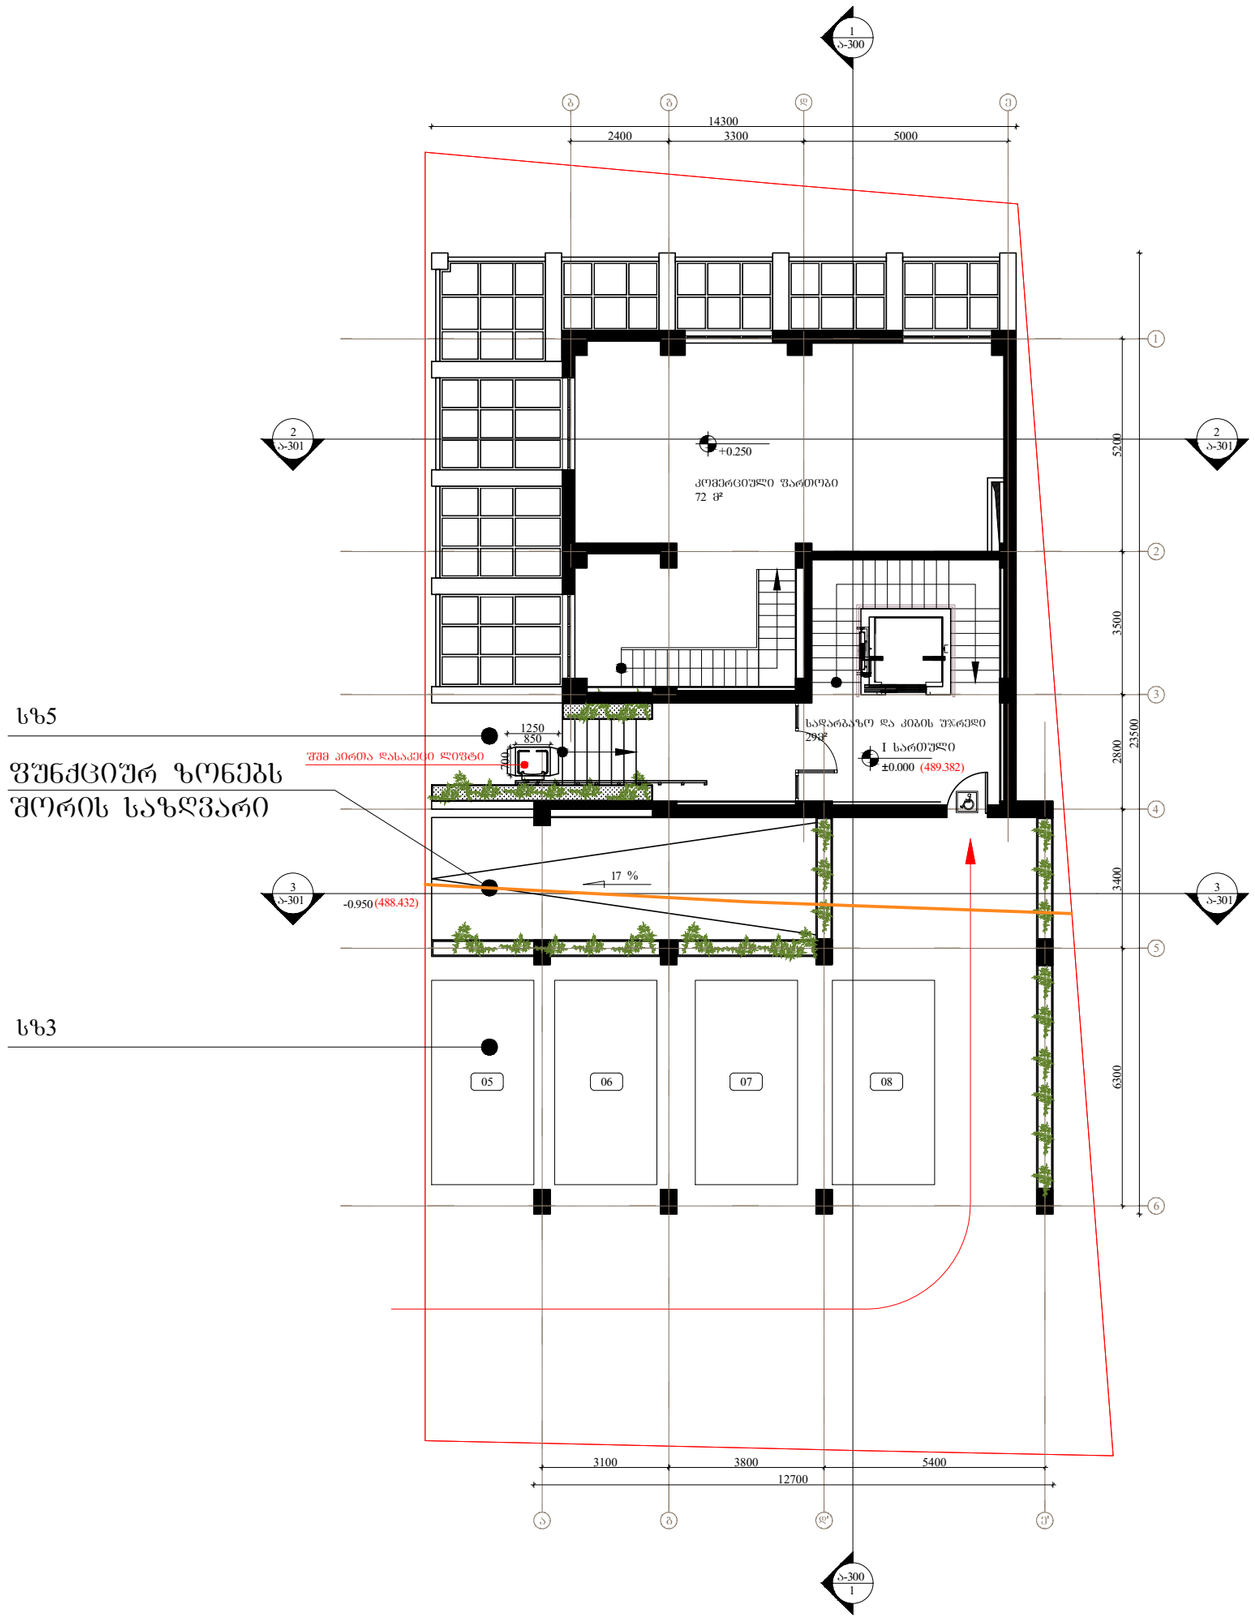

სზ5

ფუნქციურ ზონებს შორის საზღვარი

სზ3

არქიტექტორი	ნ. ნიკაძე

თარიღი	ნომერი	აღწერა

პროექტი


მრავალბინიანი საცხოვრებელი სახლი
გობებაშვილი ქ. № 48

ნახაზი

I სართულის გეგმა

მასშტაბი	ფორმატი	თარიღი
1:150	A3	21.01.2019

ფაილის სქემა	DWG
პროექტის ნომერი	ფურცელი
ეტაპი: დეტალური პროექტი	ა-102

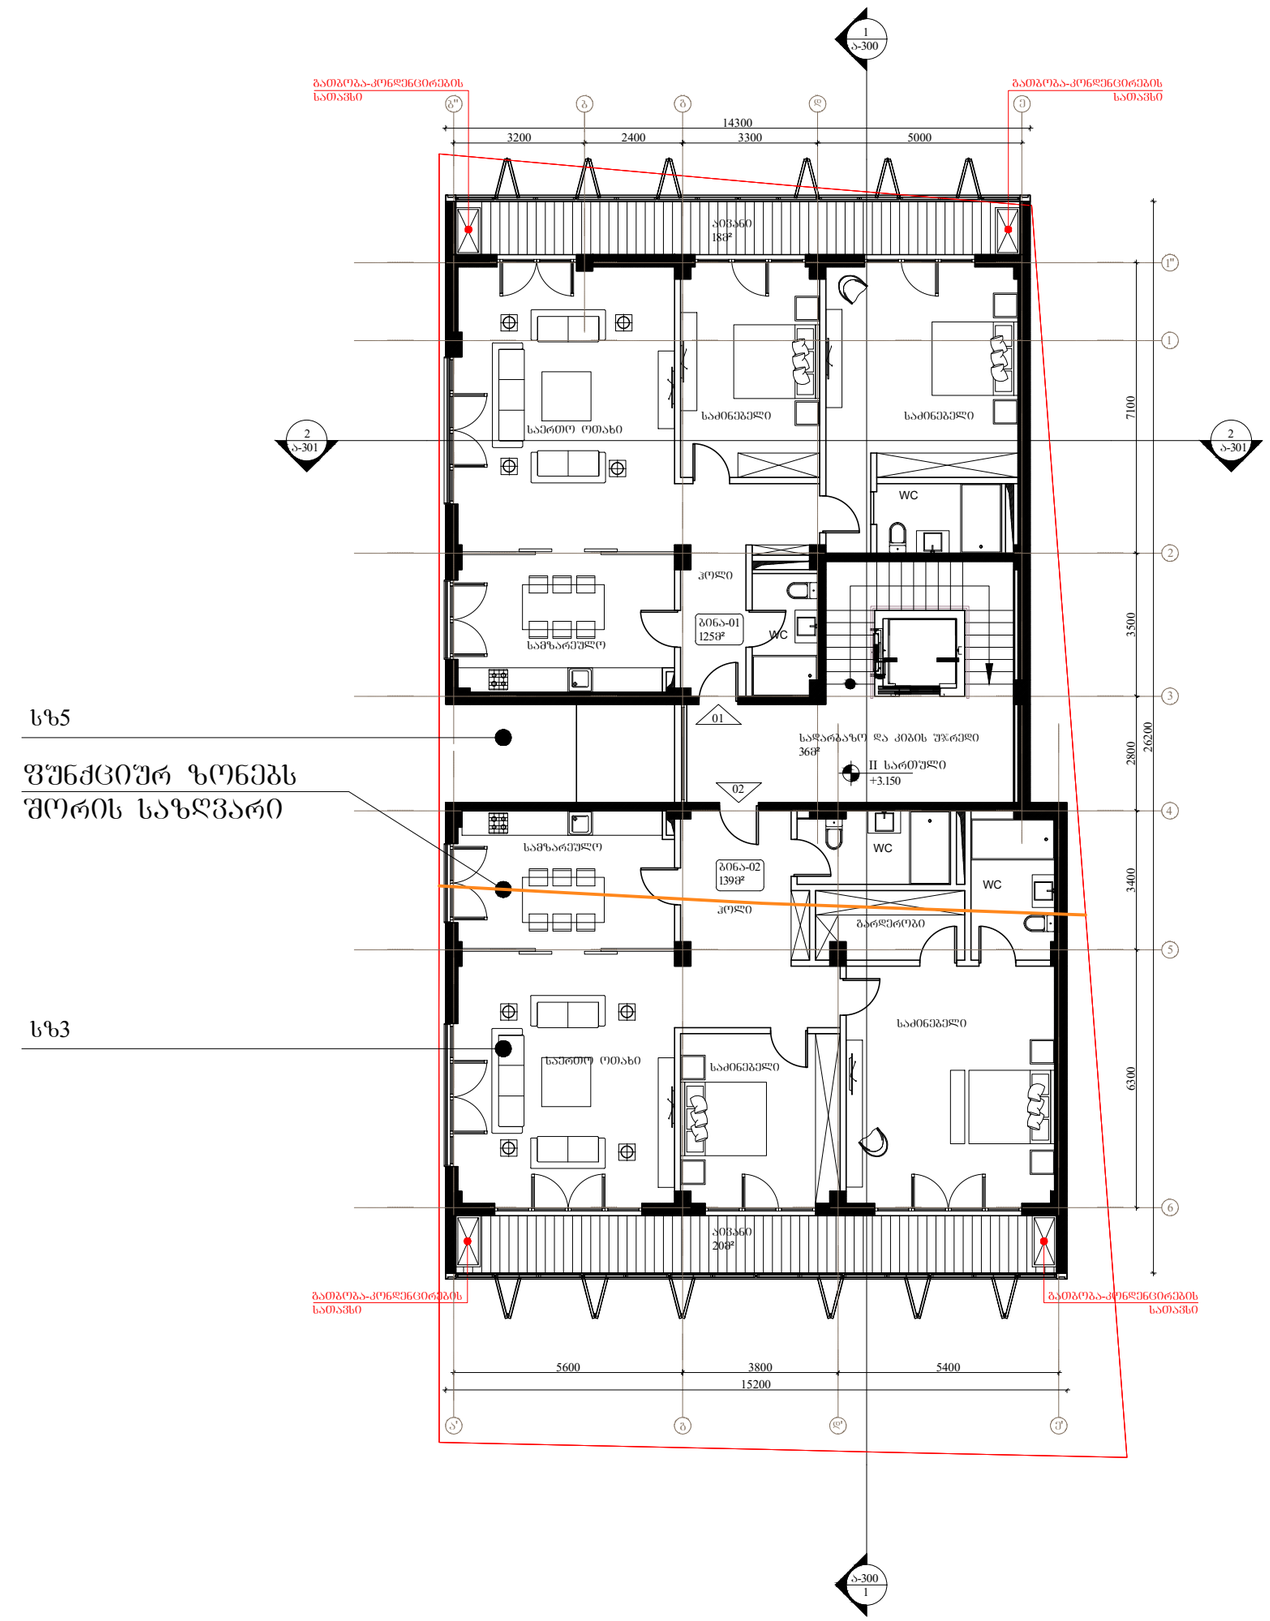

სზ5

შუნჭციშრ ზონებს შორის საზღვარი

სზ3

არქიტექტორი ნ. ჩხაიძე

თარიღი	ნომერი	აღწერა


პროექტი

მრავალბინიანი საცხოვრებელი სახლი
ბოგებაშვილი ქ. № 48

ნახაზი

II სართულის გეგმა

მასშტაბი	ფორმატი	თარიღი
1:150	A3	21.01.2019
ფაილის ტიპი:		DWG
პროექტის ნომერი		ფურცელი ა-103
ეტაპი	დეტალური პროექტი	

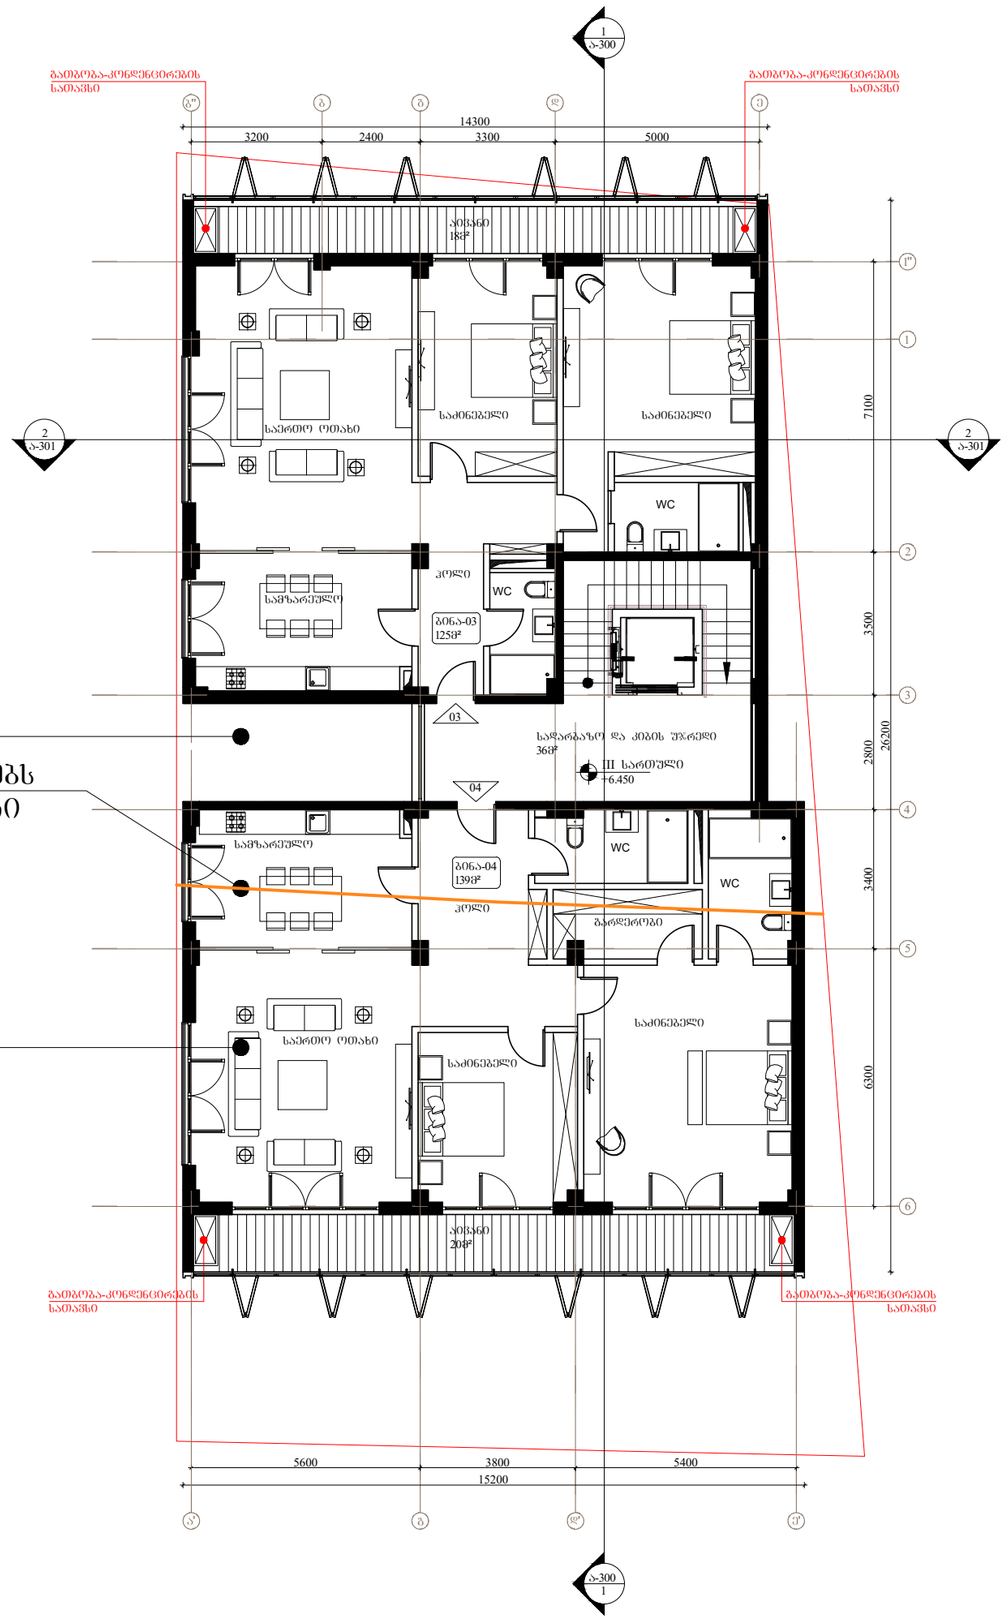

სზ5

ფუნქციურ ზონებს შორის საზღვარი

სზ3

არქიტექტორი	ნ. ჩხაიძე

თარიღი	ნომერი	აღწერა


პროექტი

მრავალბინიანი საცხოვრებელი სახლი
გოგებაშვილი ქ. № 48

ნახაზი

III სართულის გეგმა

მასშტაბი	ზომა	თარიღი
1:150	A3	21.01.2019
ფაილის სახე:		DWG
პროექტის ნომერი		ფურცელი
ეტაპი	დეტალური პროექტი	ა-104

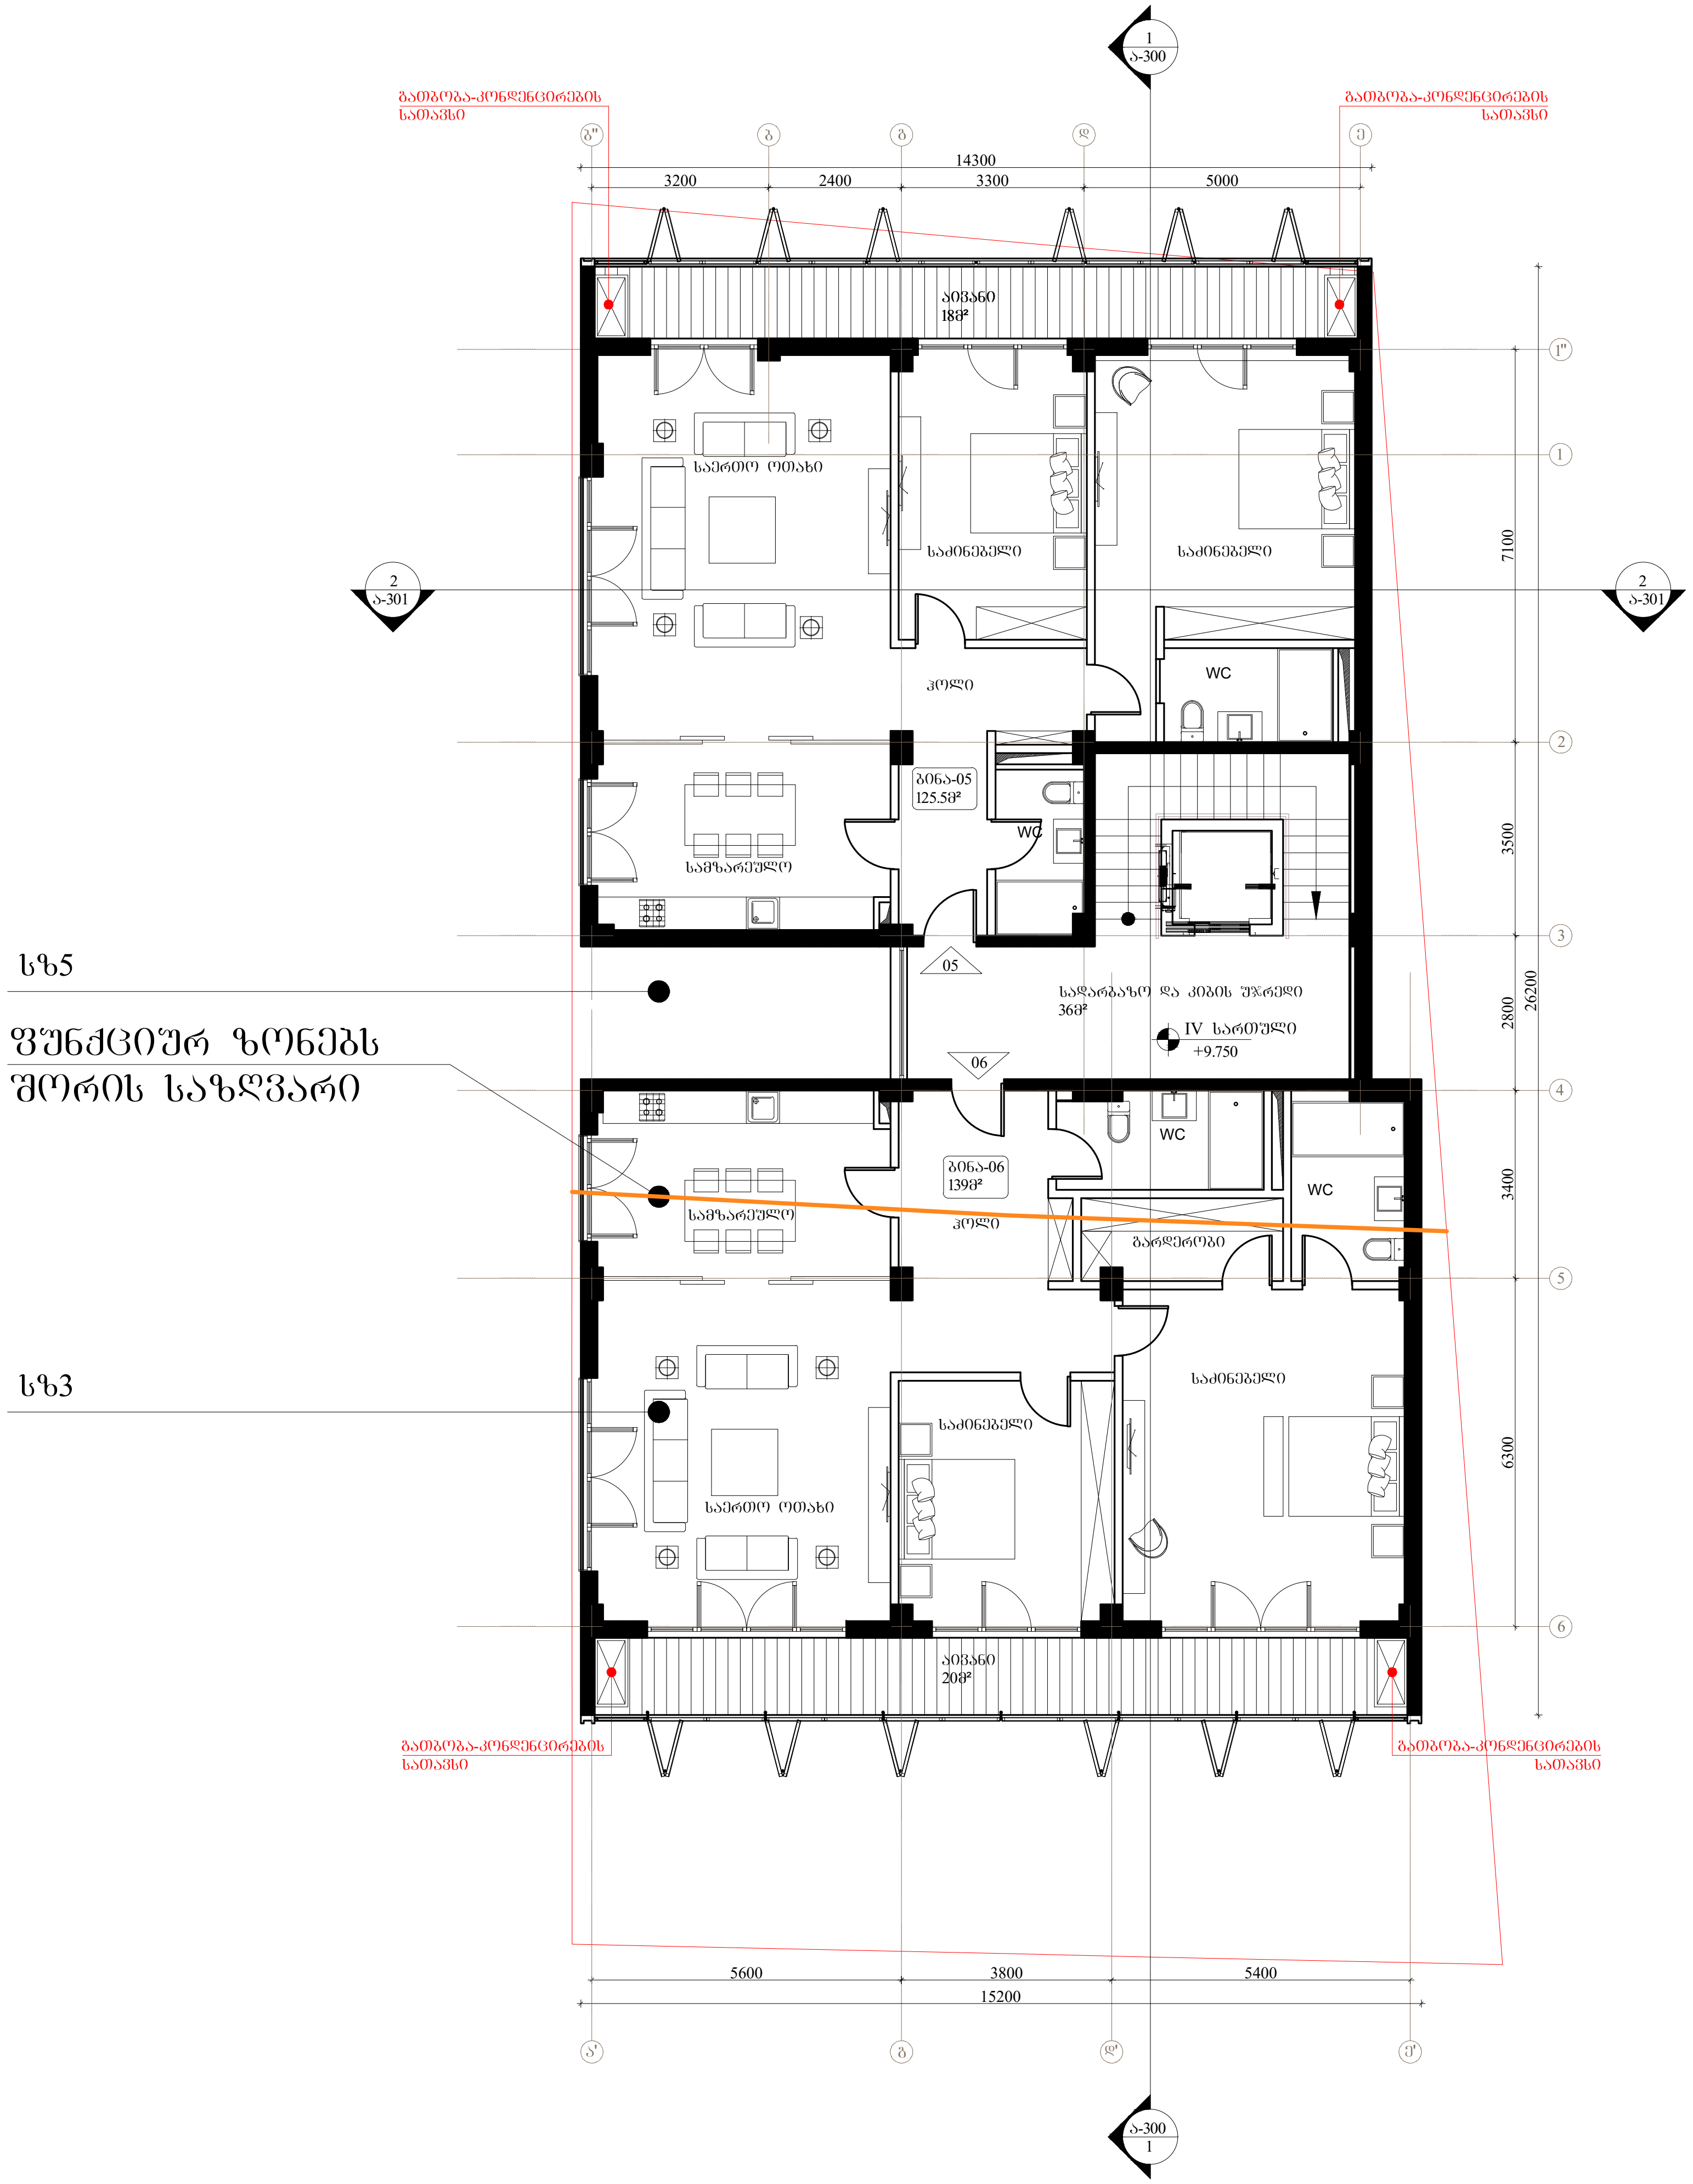

არქიტექტორი	ნ. ჩხაიძე	

თარიღი	ნომერი	აღწერა

პროექტი

მრავალბინიანი საცხოვრებელი სახლი
გოგებაშვილი ქ. № 48


ნახაზი

IV სართულის გეგმა

მასშტაბი	ფორმატი	თარიღი
1:150	A3	21.01.2019

ფაილის სპეც. DWG

პროექტის ნომერი		ფურცელი
ეტაპი	დეტალური პროექტი	ა-105

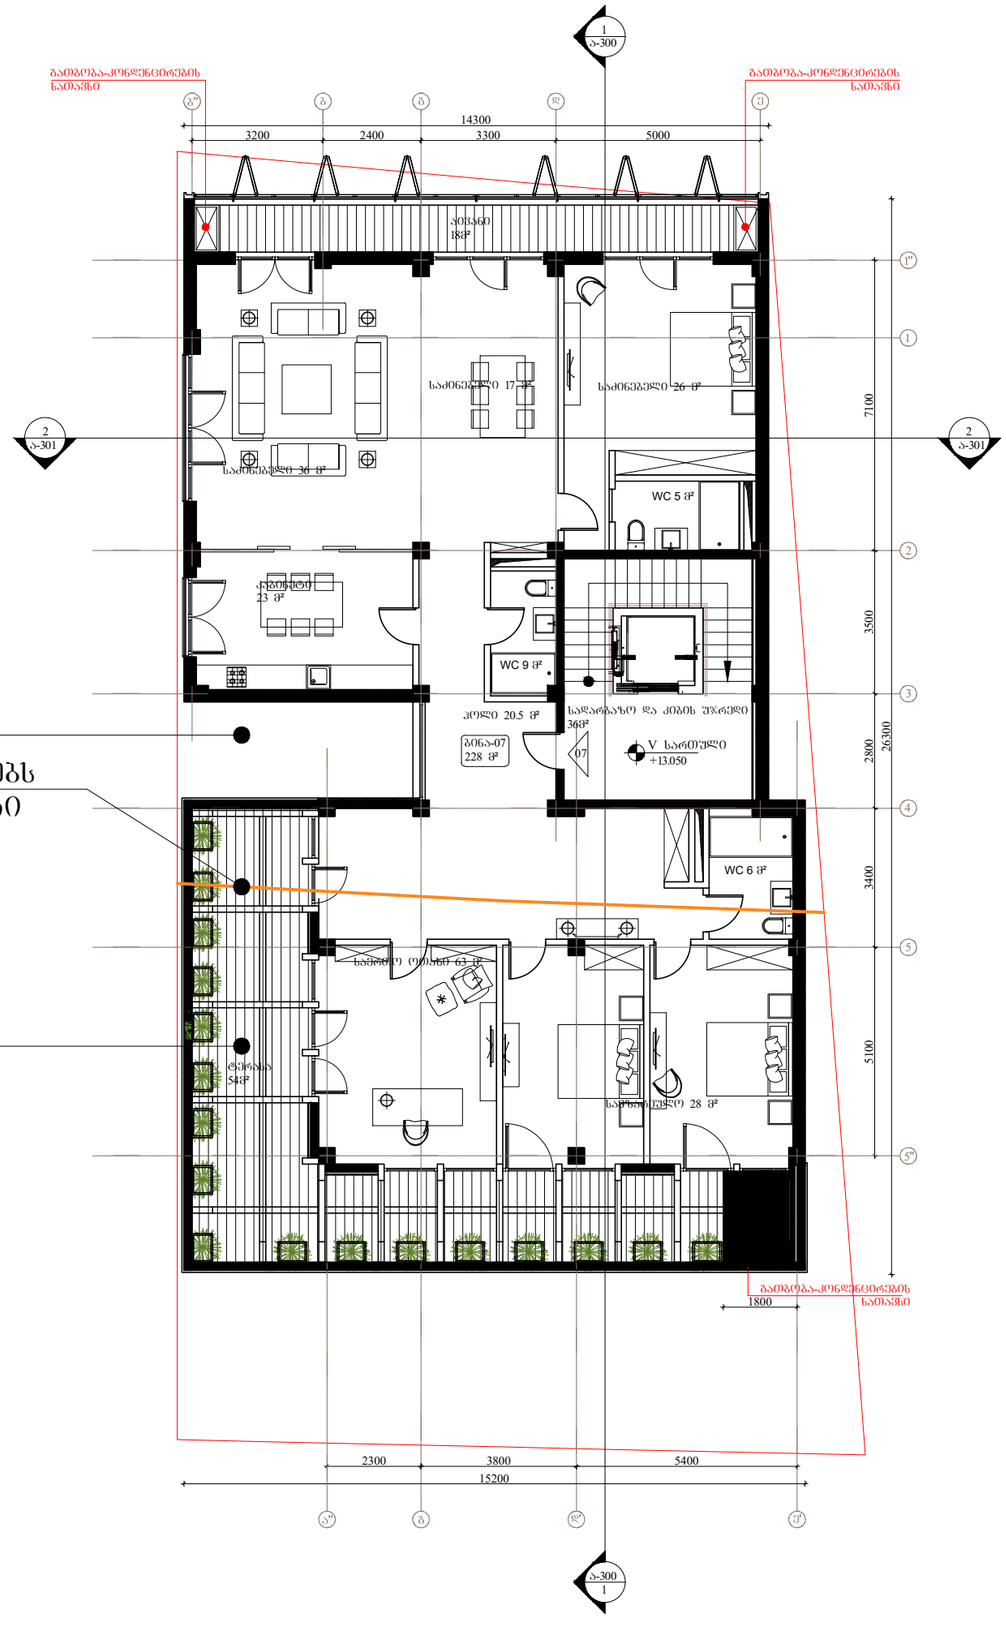

სზ5

ფუნქციურ ზონებს შორის საზღვარი

სზ3

არქიტექტორი	ნ. ჩხაიძე

თარიღი	ნოემბერი	აღწერა

პროექტი


მრავალბინიანი საცხოვრებელი სახლი
გოგებაშვილი ქ. № 48

ნახაზი

V სართულის გეგმა

მასშტაბი	ფორმატი	თარიღი
1:150	A3	21.01.2019

ფაილის სქემა	DWG
პროექტის ნომერი	ფურცელი
ეტაპი დეტალური პროექტი	ა-106

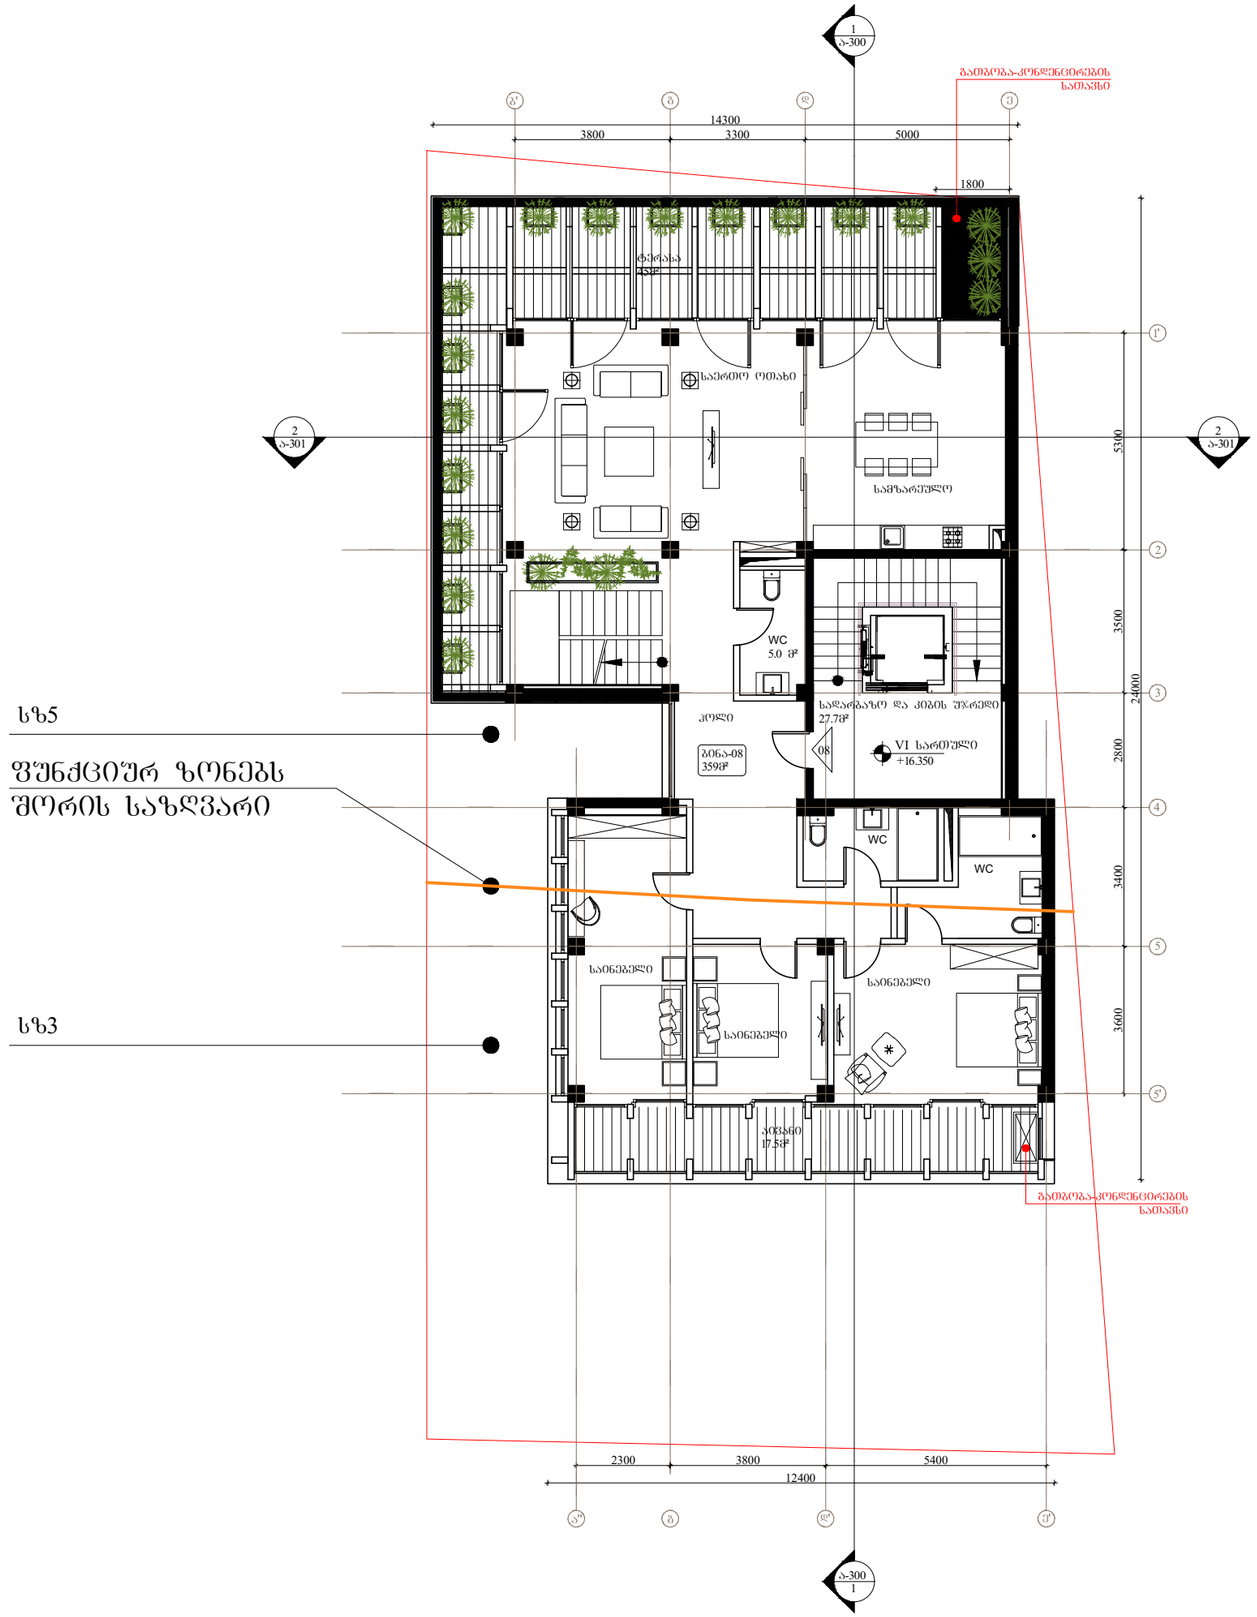

არქიტექტორი	ნ. ჩხაიძე

თარიღი	ნომერი	ცვლილება

პროექტი


მრავალბინიანი საცხოვრებელი სახლი
გოგებაშვილი ქ. № 48

ნახაზი

VI სართულის გეგმა

მასშტაბი	ფორმატი	თარიღი
1:150	A3	21.01.2019

ფაილის სახე	DWG
პროექტის ნომერი	ფურცელი
ეტაპი დეტალური პროექტი	ა-107

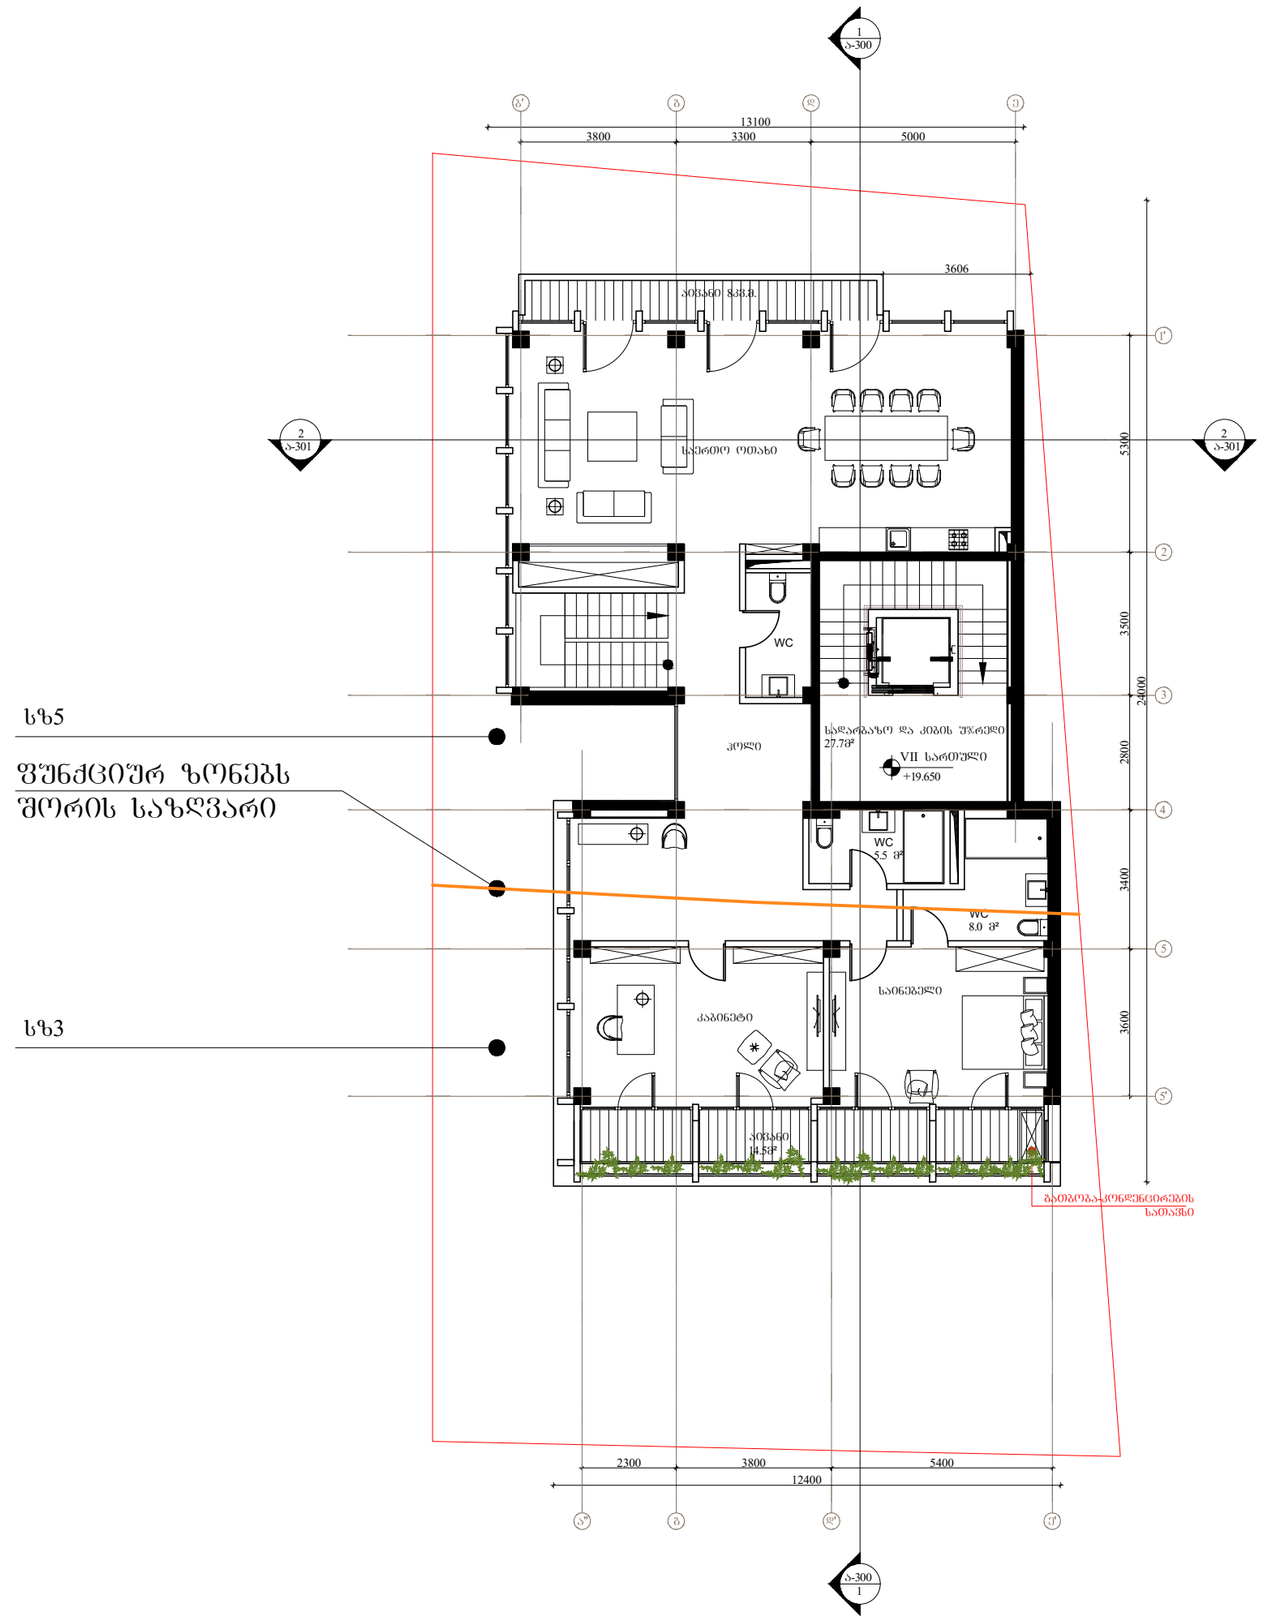

სზ5

ფუნქციურ ზონებს შორის საზღვარი

სზ3

არქიტექტორი ნ. ჩხაიძე

თარიღი	ნომერი	აღწერა

პროექტი

მრავალბინიანი საცხოვრებელი სახლი
გოგებაშვილი ქ. № 48

ნახაზი

VII სართულის გეგმა


მასშტაბი	ზომატი	თარიღი
1:150	A3	21.01.2019

ფაილის სქემა DWG

პროექტის ნომერი

ფურცელი ა-108

ეტაპი დეტალური პროექტი

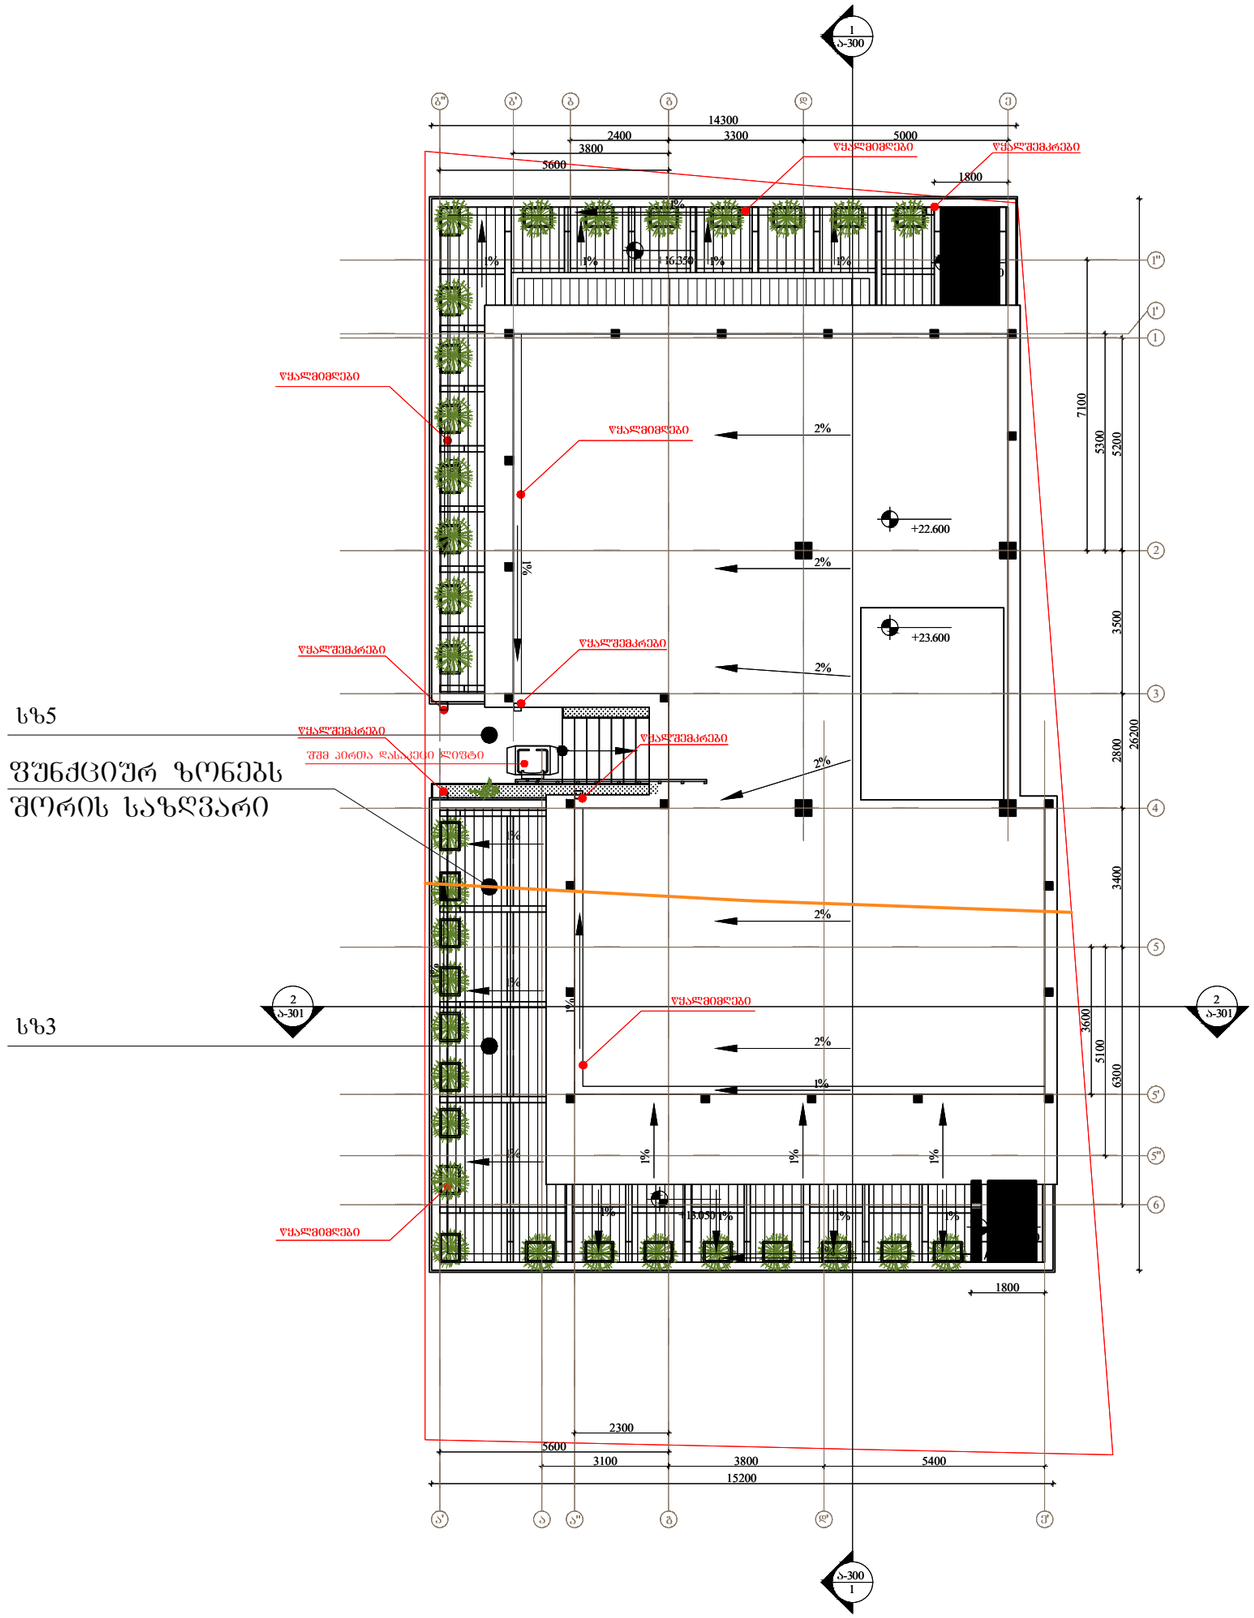

სზ5

სზ3

ᲤᲣᲜᲥᲪᲘᲣᲠ ᲖᲝᲜᲔᲑᲡ ᲨᲝᲠᲘᲡ ᲡᲐᲖᲦᲕᲐᲠᲘ

არქიტექტორი	ნ. ჩხაიძე

თარიღი	ნომერი	აღწერა

პროექტი

მრავალბინიანი საცხოვრებელი სახლი
ბოგებაშვილი ქ. № 48

ნახაზი

სახურავის გეგმა

მასშტაბი	ზომატი	თარიღი
1:150	A3	21.01.2019
ფაილის სახე.		DWG
პროექტის ნომერი		ცვლილება
ეტაპი	დეტალური პროექტი	ა-109