ფოტომონტაჟი




საკადასტრო ნომერი **06/1**

ვიზუალიზაცია




საპადასტრო ნომერი **06/1**

საპროექტო ფასადი

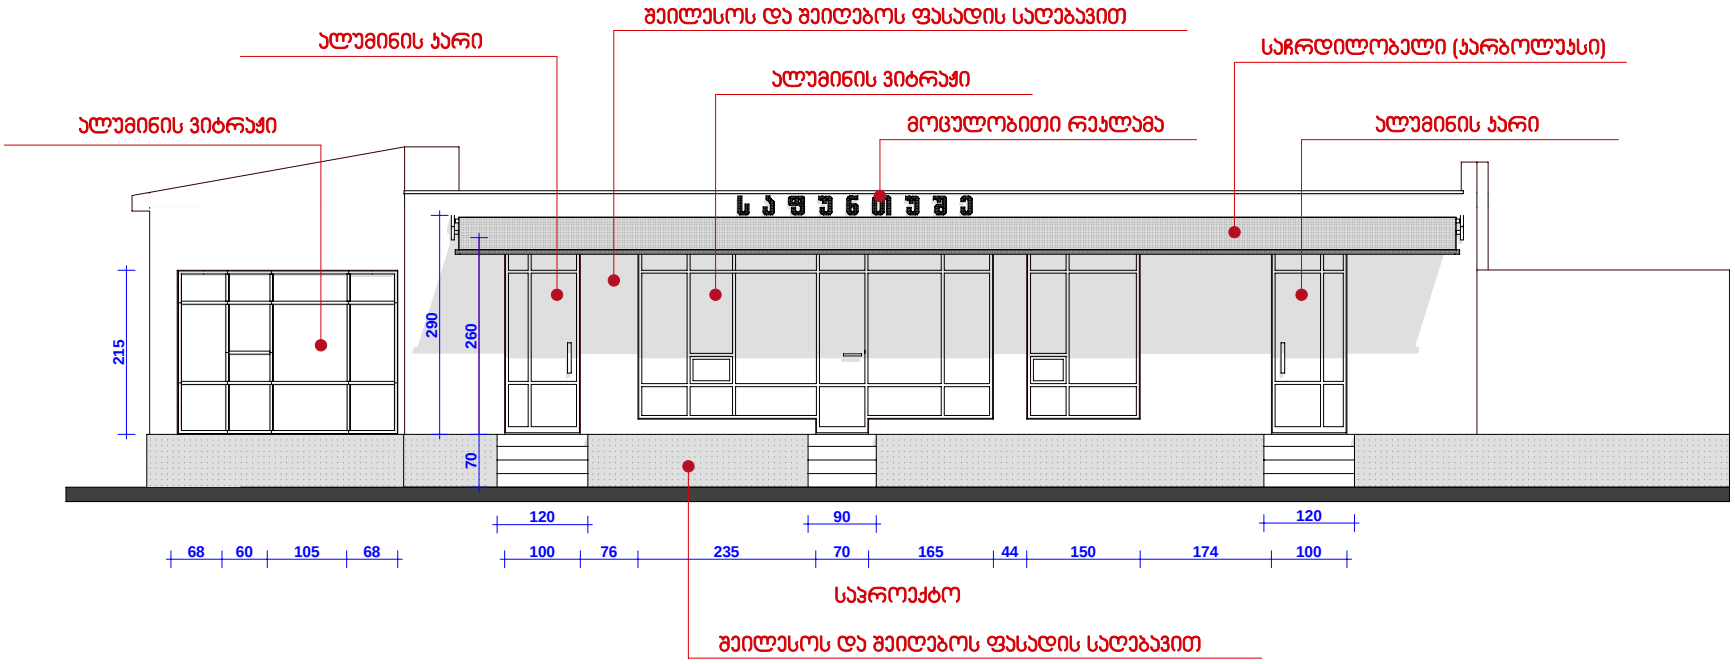

საპადასტრო ნომერი **06/1**

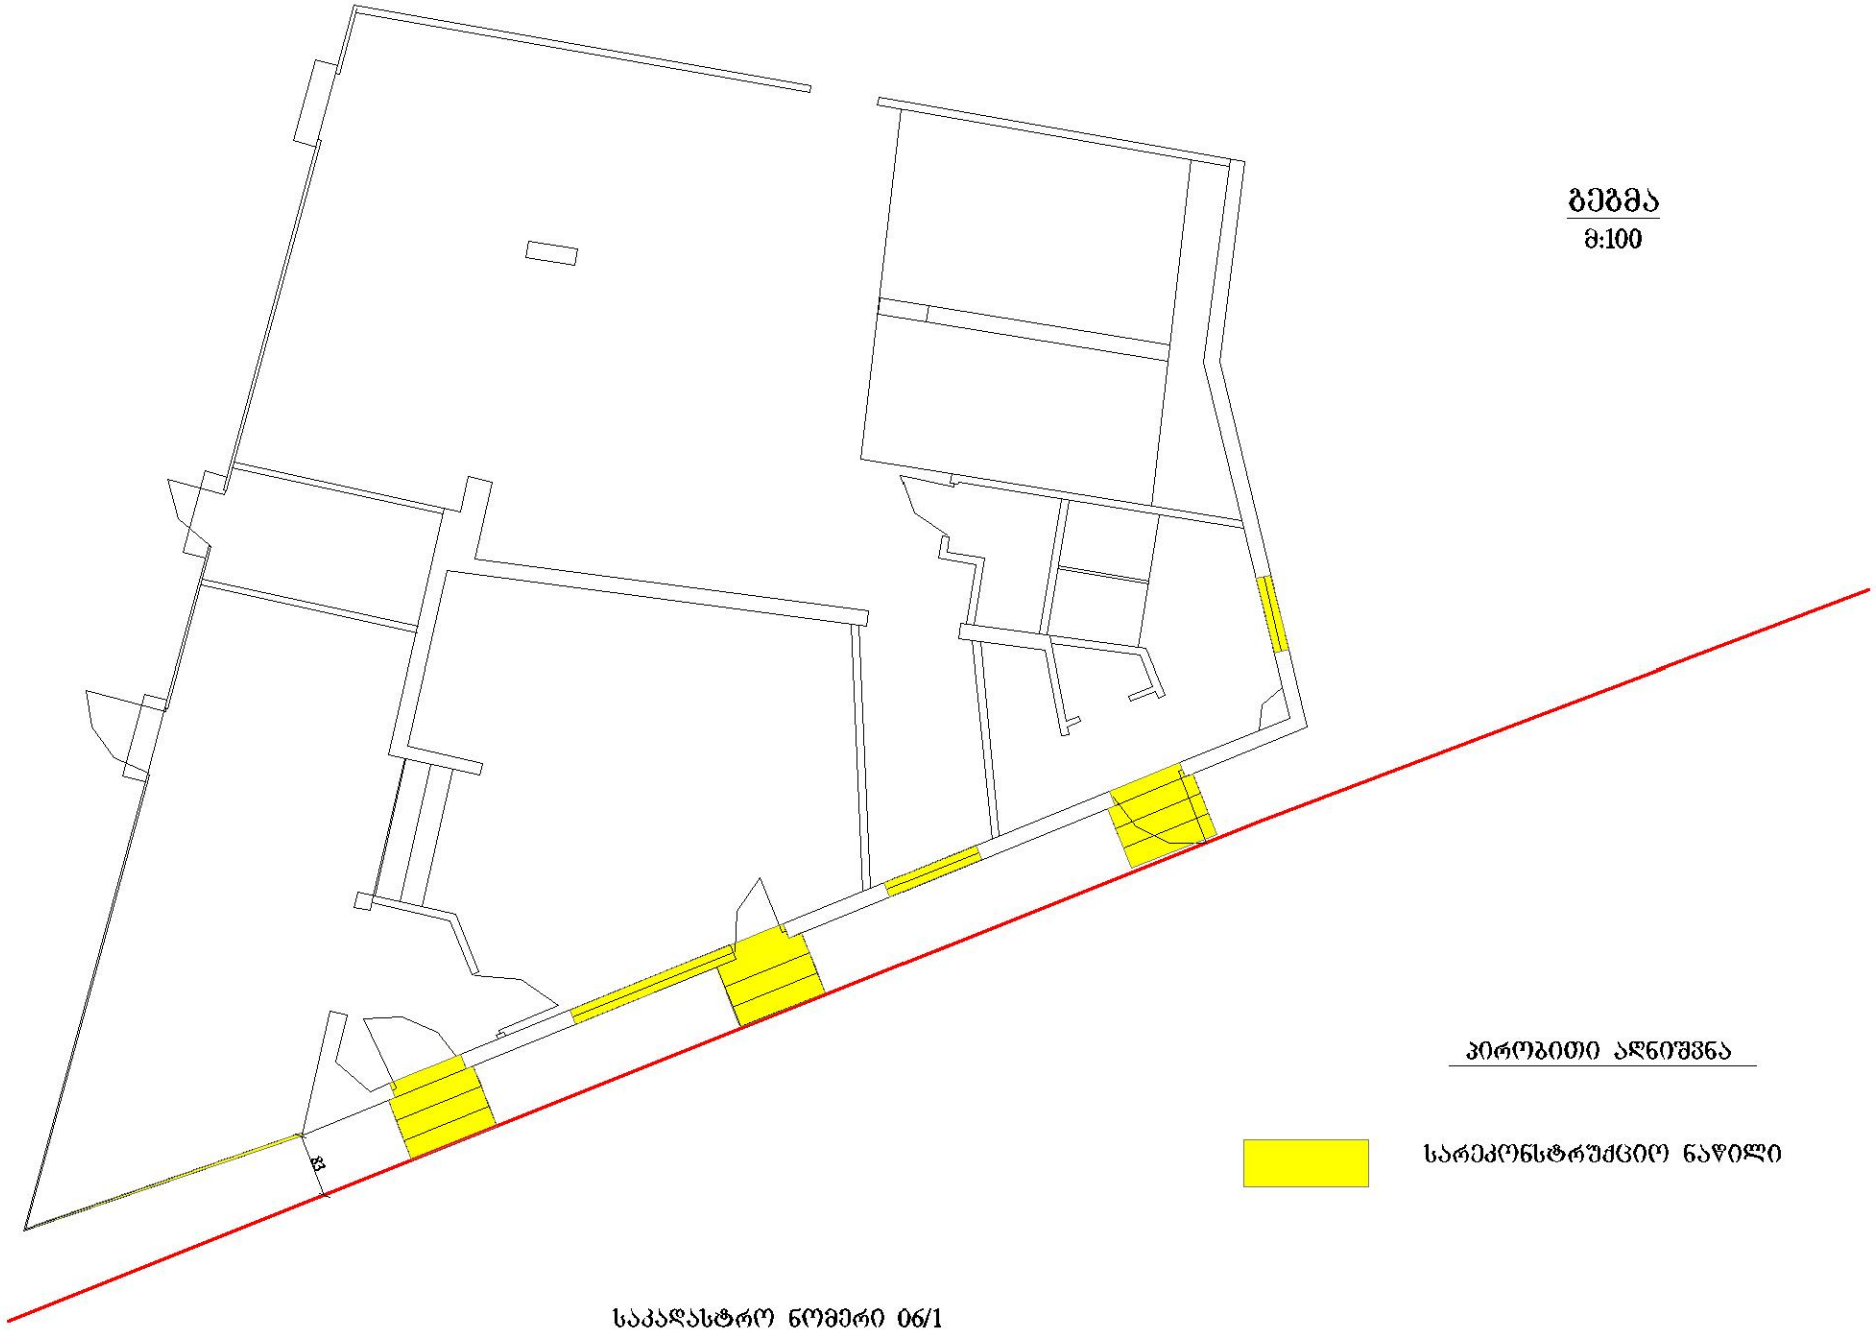
გეგმა
მ:100
პირობითი აღნიშვნა
სარეკონსტრუქციო ნაწილი
საკადასტრო ნომერი 06/1