გენგეგმა მ 1=500

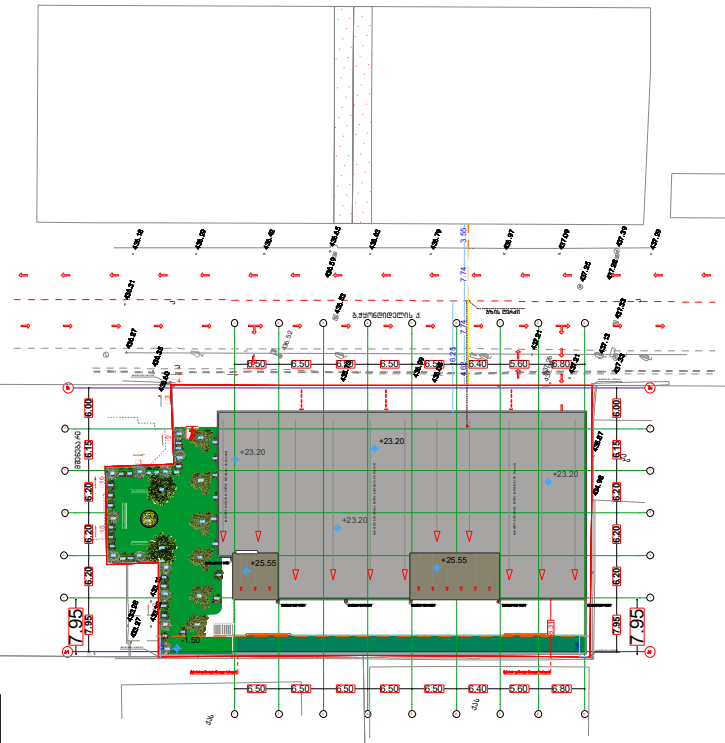

დასარგავი ხეების ჩამონათვალი
1 - ჰიმალაის კედარი
2 - ამერიკული ცაცხვი
3 - ოლიანდრა
4 - ქართული ნეკერჩხალი
5 - მარადმწვანე კვიპაროსი

ფორმატი A-2 | დაკვეთა- №

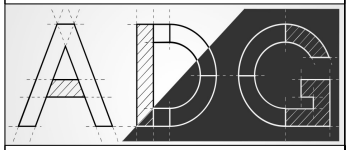

Ltd "Arch Design Group"

შ.პ.ს "არქ დიზაინ გრუპ"

შენიშვნები:

1.ნახაზის ზომები მოცემულია მილიმეტრებში.

2. ნახაზის ყველა ცვლილება მშენებლობისას შეთანხმებულ უნდა იყოს პროექტის ავტორთან.

პროექტის სახელწოდება

დირექტორი	ლევან კვეტენაძე	
მთ. არქიტექტორი	ლევან კვეტენაძე	
არქიტექტორი	ზურაბ ფილიშვილი	
დამკვეთი	შ.პ.ს "ერთობა"	

მისამართი
ქ.ბათუმი. მეძანიზაციის ქუჩა №1

A - 001

მასშტაბი	1:200
თარიღი	

სტადია	ფურცელი	ფურცლები
პროექტი	ა - 3	

სიმაღლის სქემა მ 1=100

H=L/0.35

8.35/0.35=23.86

H=L/0.35

16.25/0.35=46.42

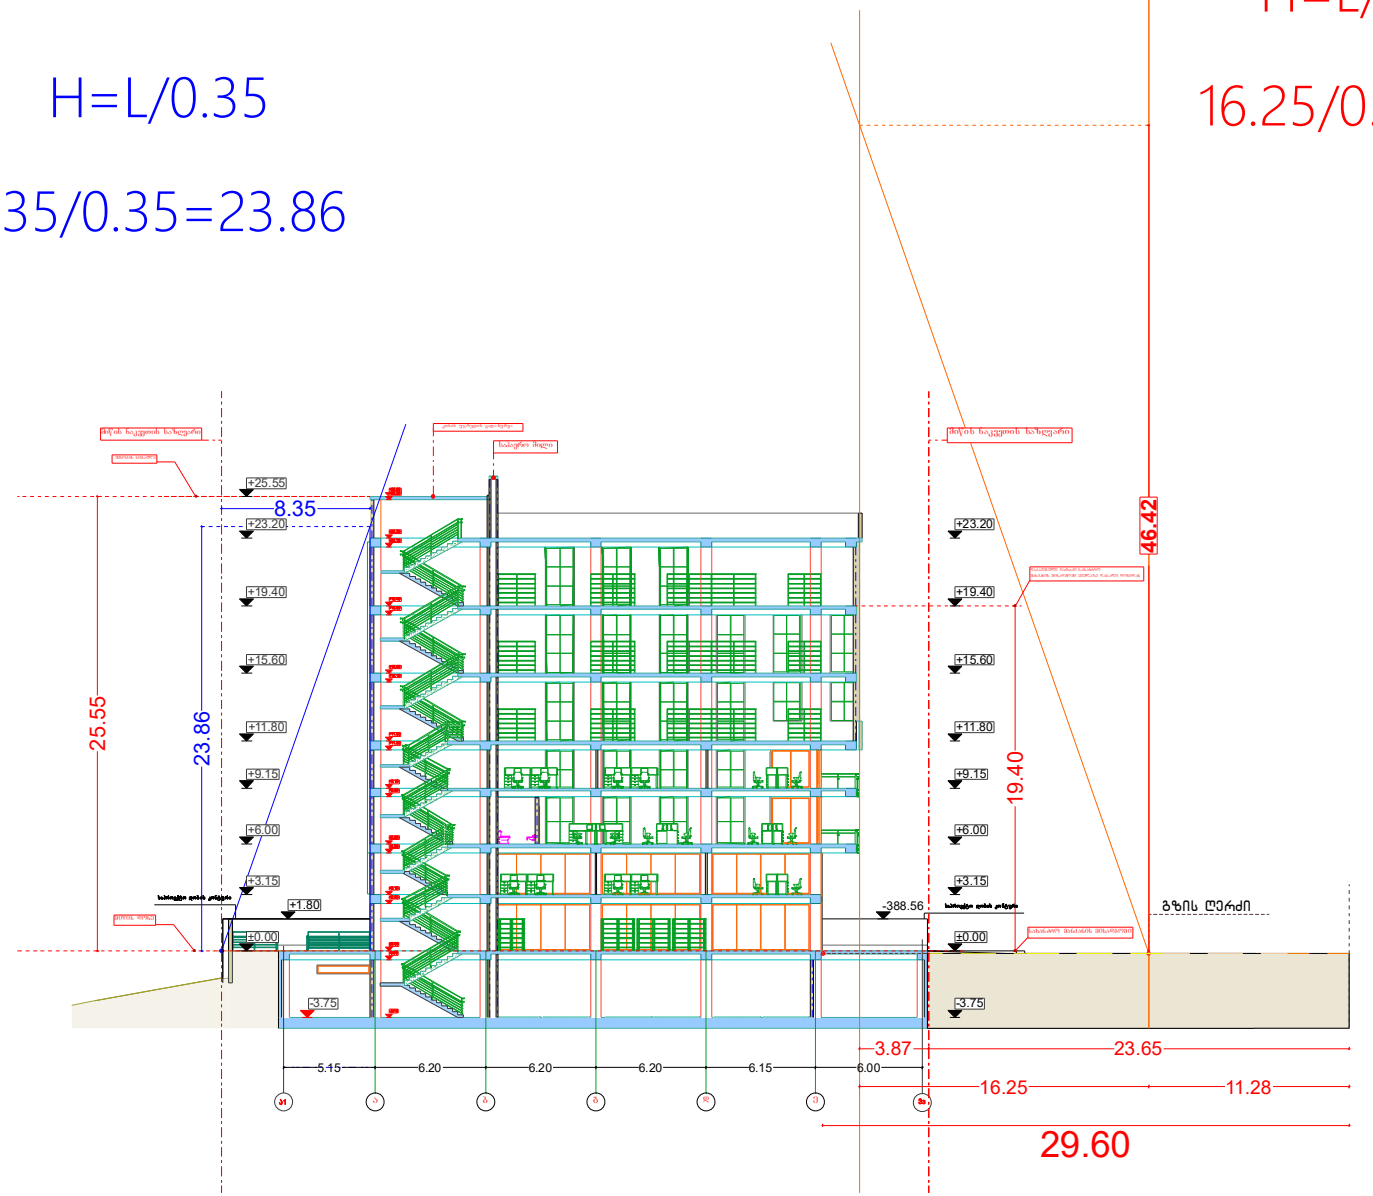

ჭრილი 2-2 მ 1=200

ფორმატი A-2 | დაკვეთა- №

Ltd "Arch Design Group"

შ.პ.ს "არქ დიზაინ გრუპ"

შენიშვნა:

1.ნახაზის ზომები მოცემულია მილიმეტრებში.

2. ნახაზის ყველა ცვლილება მშენებლობისას შეთანხმებულ უნდა იყოს პროექტის ავტორთან.

პროექტის სახელწოდება

სავაჭრო ცენტრის პროექტი

დირექტორი	ლევან კვეტნაძე
მთ. არქიტექტორი	ლევან კვეტნაძე
არქიტექტორი	ზურაბ ფილიშვილი
დამკვეთი	შ.პ.ს "ვრთობა"

მისამართი

ქ.თბილისი. მცხანისაციის ქუჩა №1

A - 001

მასშტაბი	1:200
თარიღი	

სტადია	ფურცელი	ფურცლები
პროექტი	ა - 3	



ქალაქი თბილისი, მექანიზაციის ქუჩა №1
მიწის ნაკვეთის ს/კ 01.12.12.002.069
ზ ე ზ მ ა

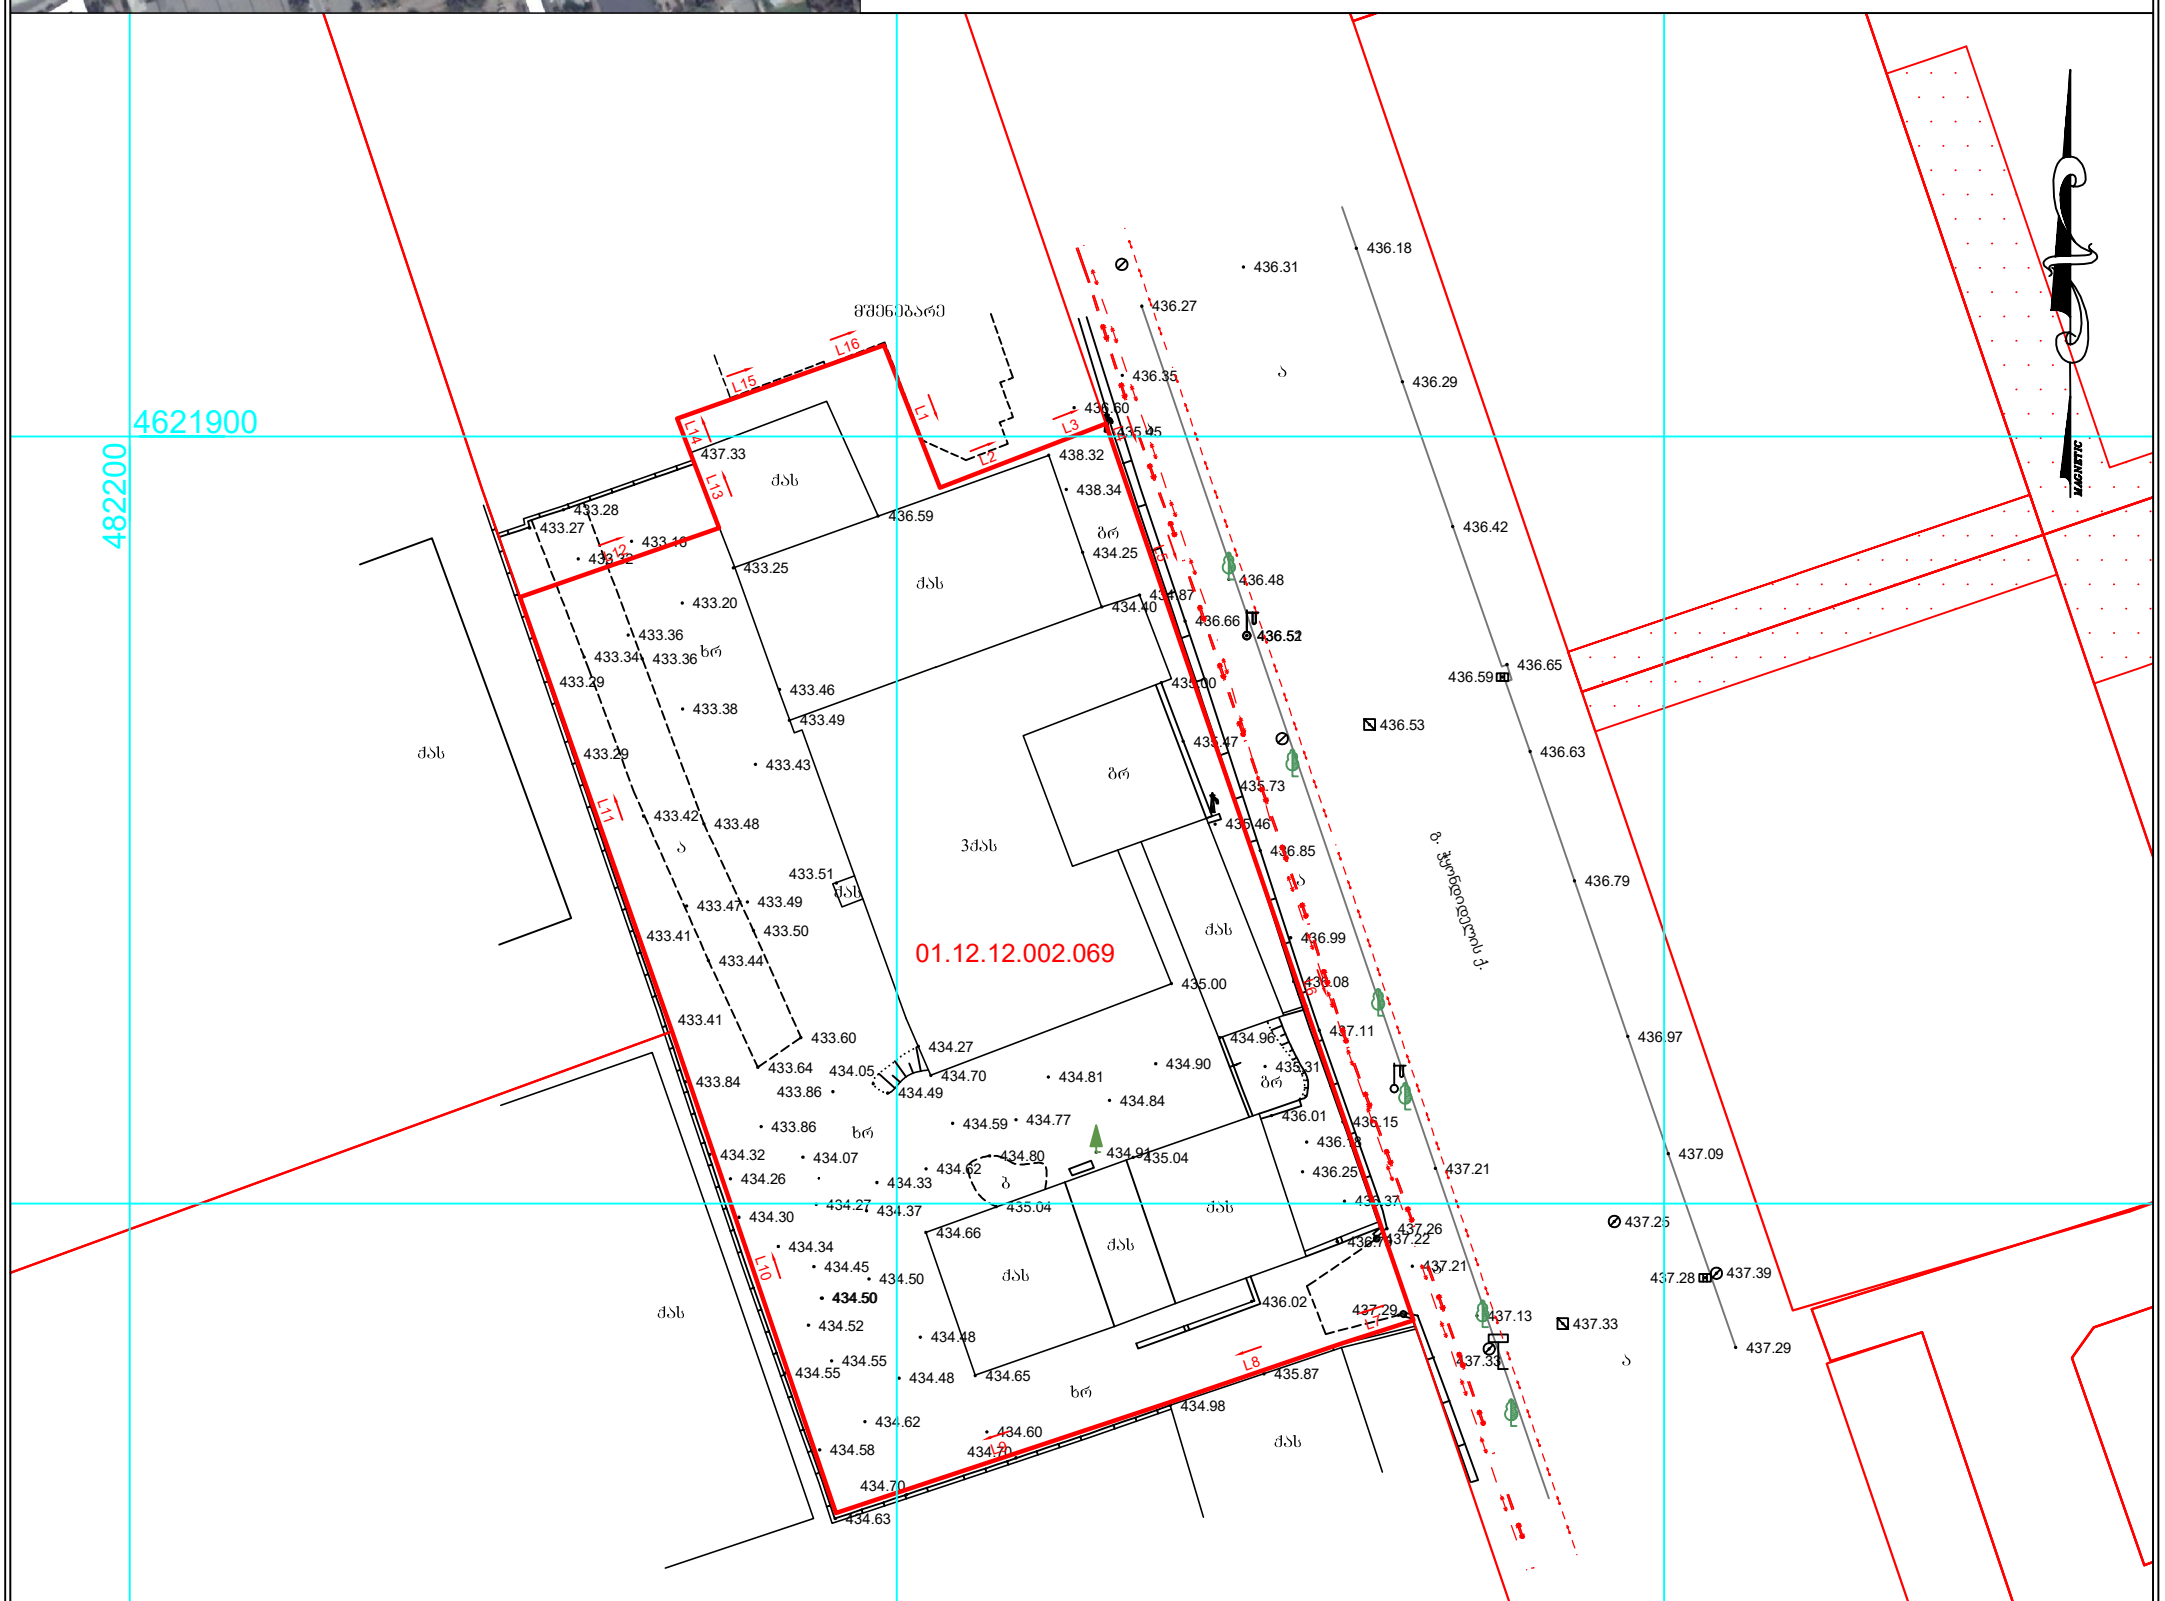

Line Table						
LINE	LENGTH	BEARING	X–START	Y–START	X–END	Y–END
L1	9.98	S21°24’41”E	4621905.94	482249.16	4621896.65	482252.81
L2	7.26	N68°52’37”E	4621896.65	482252.81	4621899.27	482259.58
L3	4.32	N68°52’37”E	4621899.27	482259.58	4621900.82	482263.61
L4	1.88	S18°52’18”E	4621900.82	482263.61	4621899.04	482264.22
L5	14.50	S18°52’18”E	4621899.04	482264.22	4621885.33	482268.91
L6	45.41	S18°58’13”E	4621885.33	482268.91	4621842.38	482283.67
L7	4.98	S72°03’40”W	4621842.38	482283.67	4621840.85	482278.93
L8	11.80	S71°06’53”W	4621840.85	482278.93	4621837.03	482267.77
L9	22.90	S71°38’28”W	4621837.03	482267.77	4621829.82	482246.03
L10	33.18	N18°47’22”W	4621829.82	482246.03	4621861.22	482235.34
L11	29.98	N19°17’35”W	4621861.22	482235.34	4621889.52	482225.44
L12	13.75	N70°51’45”E	4621889.52	482225.44	4621894.03	482238.42
L13	5.15	N21°06’33”W	4621894.03	482238.42	4621898.83	482236.57
L14	2.49	N20°36’16”W	4621898.83	482236.57	4621901.17	482235.69
L15	9.80	N70°29’23”E	4621901.17	482235.69	4621904.44	482244.93
L16	4.49	N70°29’25”E	4621904.44	482244.93	4621905.94	482249.16

პირობითი აღნიშვნები

ნაცვი
ფოთლოვანი ხე
განათება
შა
დოგე
ბუჩქი
რკინის ბოძი
სანიაღვრე
წყლის ძილი
კაპიტრბაბმულობა
კანალიზაცია
დ.ძ. კაბელი
მ/ძ კომუნიკაცია დატანილია არძივის მასალების საუშკელზე

შპს "ტოპო სერვისი1.გეორგია"

დირექტორი		ი.ჯაფარიძე
შესრულა		ვ.ლობაძე
დაამუშავა		ვ.ლობაძე
1:500		02.02.2018 წ.

შპს "ტოპო სერვისი1.გეორგია"
მისამართი: თემქის დას. III მ/რ, მე-V კვ-ლი,კორპ. №14 ,ბ. 44
Email: toposervice.georgia@gmail.com
tel.555 248 730